



Planta do Vão de Cobertura  
1:50

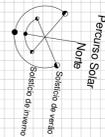

Planta de Cobertura  
1:50

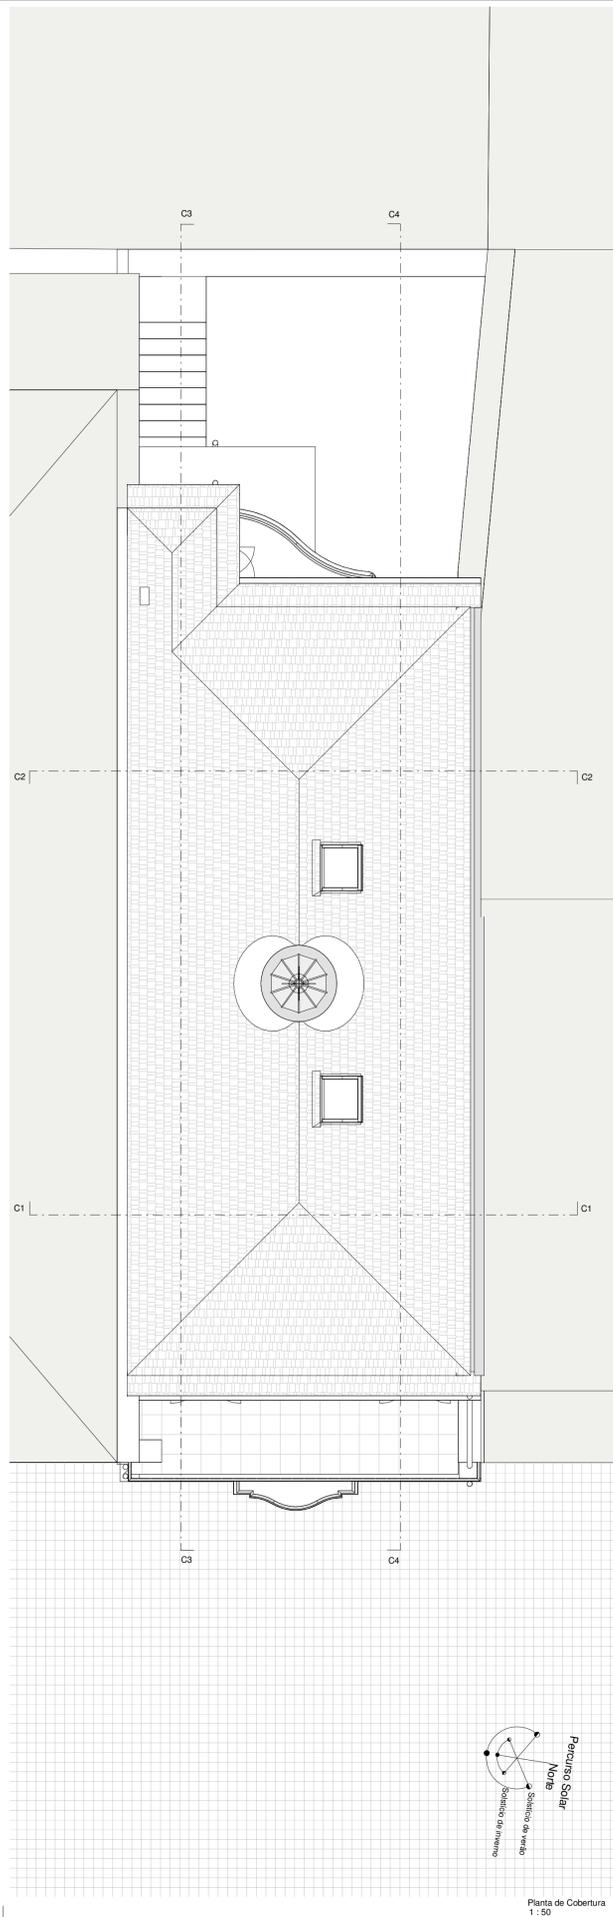

Alçado Posterior  
1:50



Alçado Principal  
1:50

LEGENDA:

- 1 Clarabóia a executar em Aço Galvanizado pintado à cor RAL 3013 da Robbialac pelo exterior e à cor RAL 9013 da Robbialac pelo interior, com vidro laminado incolor de 3+3 mm
- 2 Chapa de Zinco Nº12 Ref. VM ZINC lacado à cor RAL 3013 da Robbialac, aplicado com sistema de junta agrafada
- 3 Telha Cerâmica Marselha com telhas de ventilação em todas as vertentes (ver Mapa de Quantidades)
- 4 Caleira catandrada de Zinco Nº12
- 5 Chapa Metálica Ondulada lacada à cor RAL 3009 da Robbialac, aparafusada na parte exterior da curva
- 6 Caixailharia de Madeira com o desenho do modelo original, da MCMURTA, pintada à cor RAL 3013 da Robbialac, com Vidro duplo incolor 6/16/4
- 7 Molduras em Granito existentes recuperadas (lavadas a jacto de água)
- 8 Tubo de queda de águas pluviais em Zinco Nº12
- 9 Reboco pintado a branco
- 10 Elementos de granito existentes lavados a jacto de água
- 11 Azulejo existente a recuperar ou reproduzir de acordo com o modelo original
- 12 Porta em Madeira existente recuperada pintada à cor RAL 3013 da Robbialac
- 13 Porta em Madeira pintada à cor RAL 3013 da Robbialac
- 14 Gradeamento existente em ferro recuperado pintado a Hamerite liso da Robbialac ref. 042-0060 Borgonha
- 15 Guardas existentes em ferro recuperadas pintadas a Hamerite liso da Robbialac ref. 042-0060 Borgonha
- 16 Bandeira e Aro fixo existentes em Madeira recuperados e pintados à cor RAL 3013 da Robbialac

Este desenho é propriedade do autor, não podendo ser reproduzido nem copiado sem autorização expressa