




Corte C2  
1:50

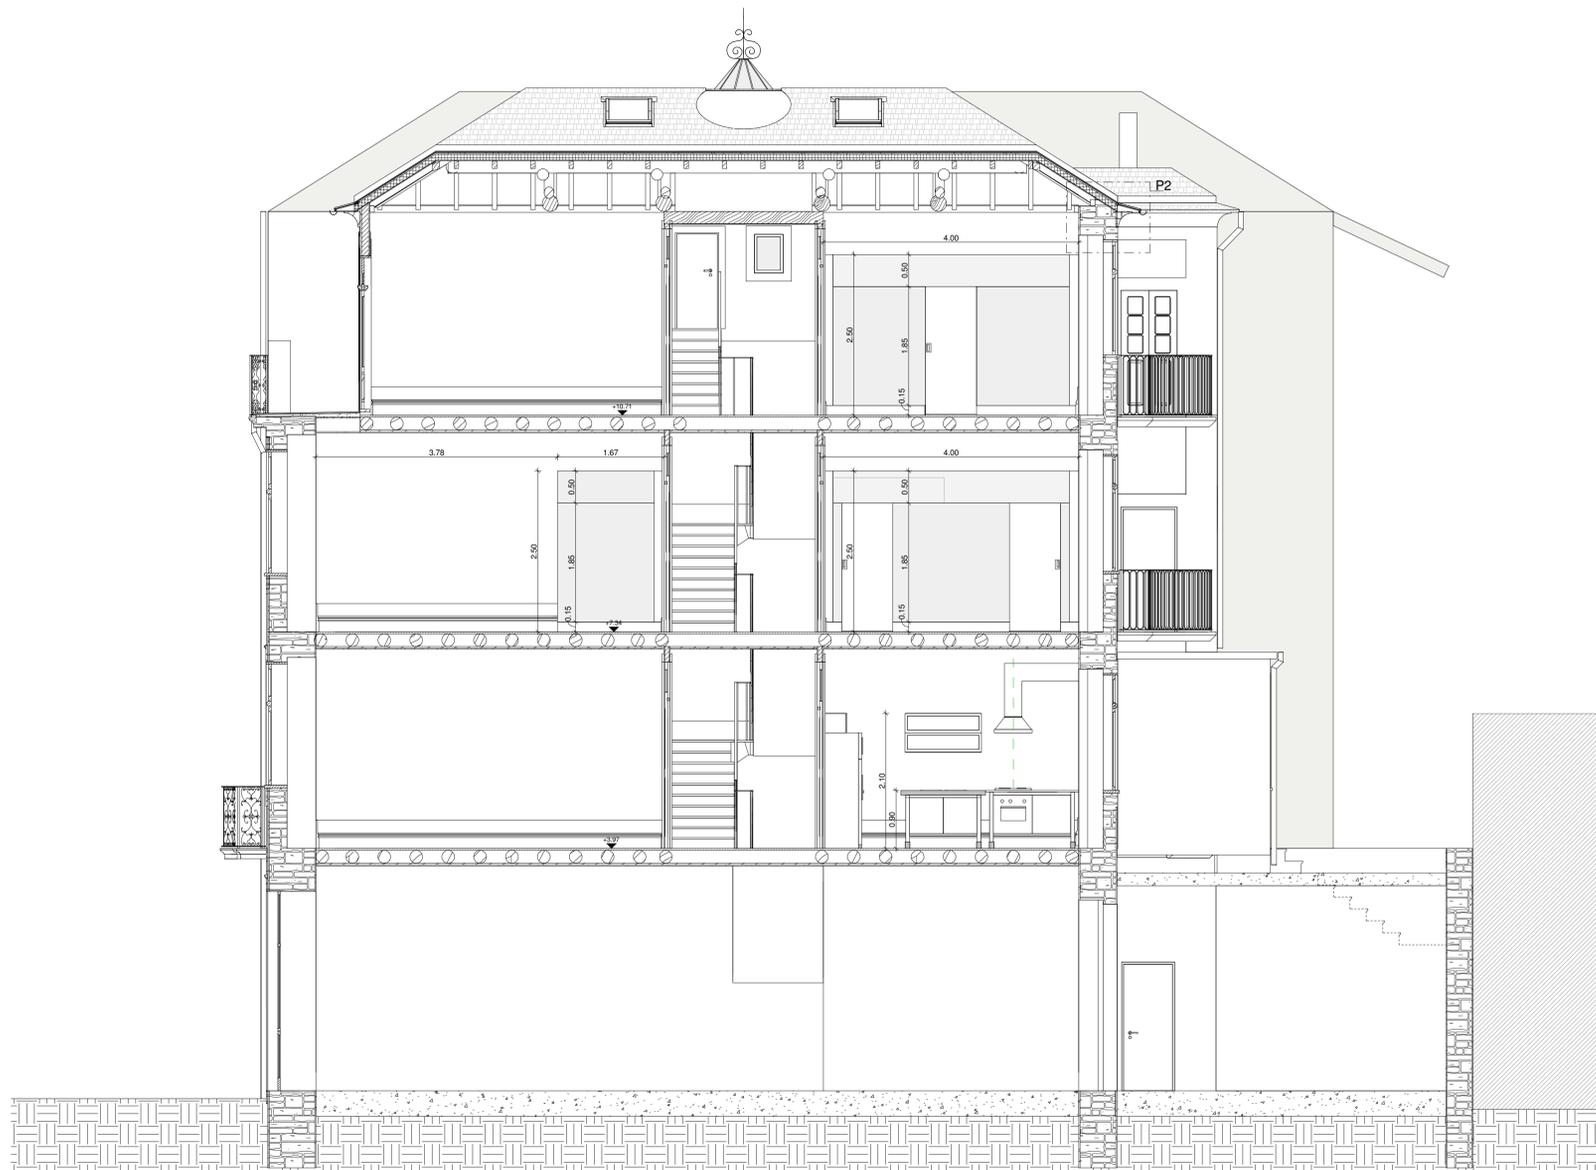

Corte C4  
1:50

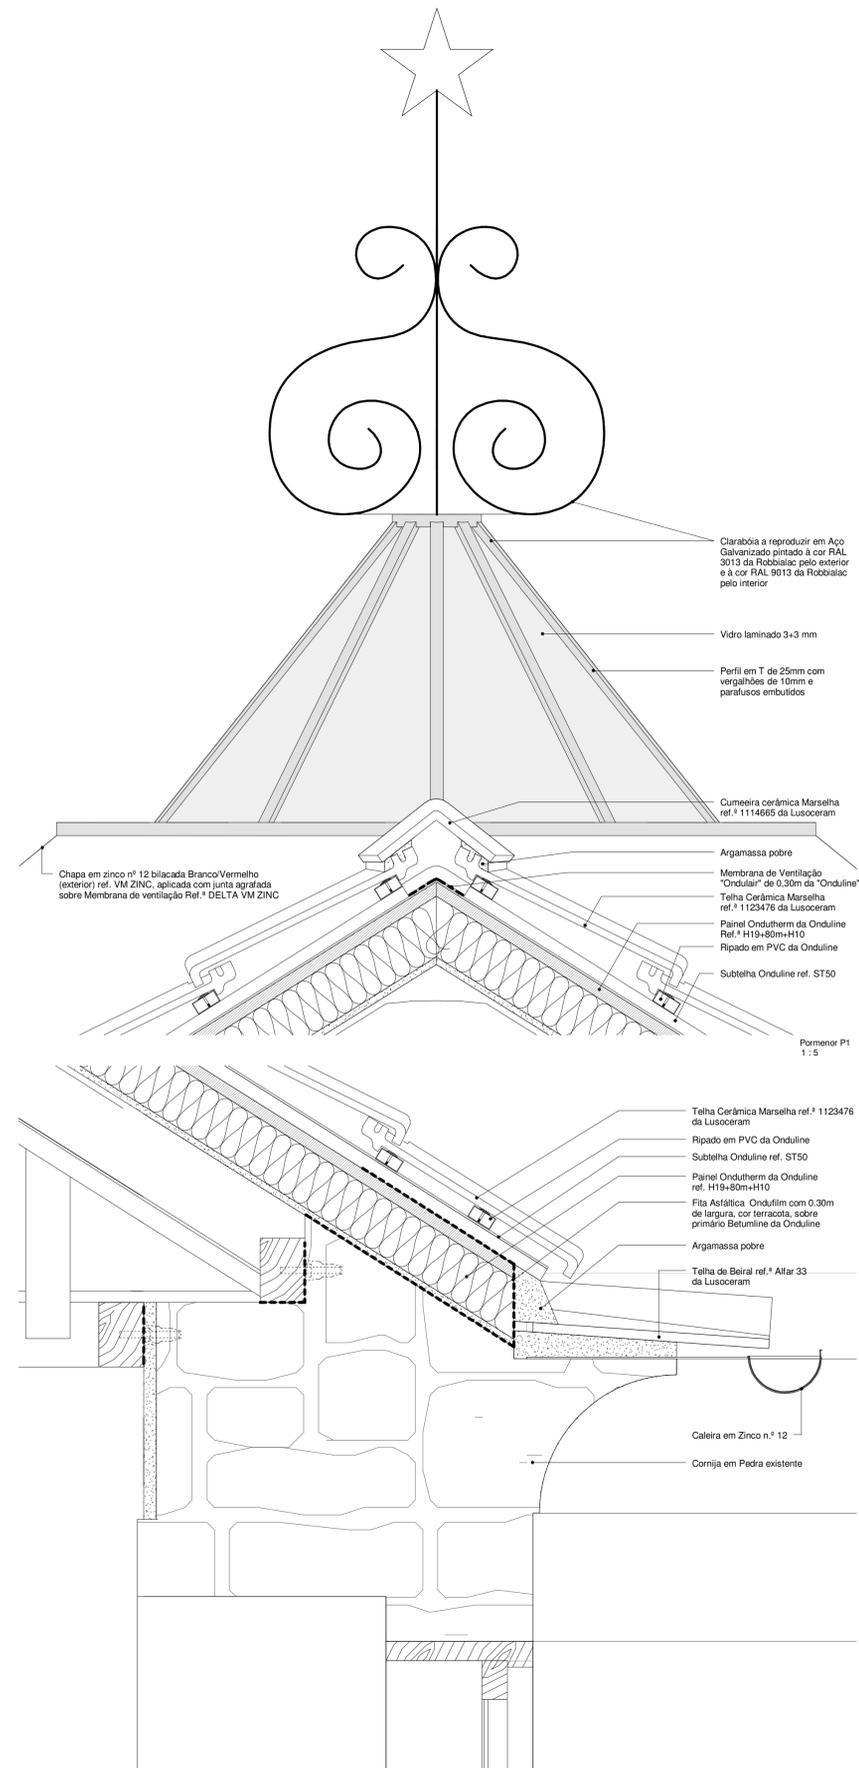

Pormenor P1  
1:5

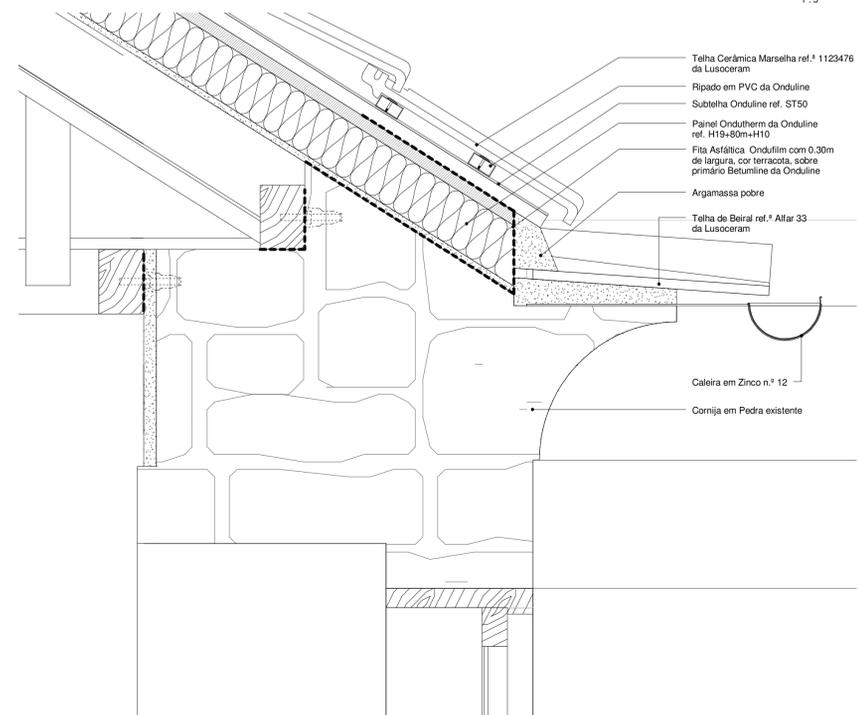

Pormenor P2  
1:5

<b>minima</b> ARQUITECTURA UNIPessoal, LDA Rua do Regio, 308 1.º 4000-035 PORTO E-mail: geral@minima.pt Tel: +351 226 104 500 Fax: +351 226 100 305 E-mail: geral@minima.pt	FREQUENTE: Luísa e Luís Filipe Cruz LOCAL: Passeio de São Lázaro, nº 9 - PORTO Novo Porto Cascais - CA nº 3079	Reabilitação do Edifício - mínima Cortes e Pormenores Construtivos	Subst.: Fase projeto Substabeço por: Data: 10 de Agosto de 2011	Escala: 1:50 e 1:5 <b>E04</b>
	Cortes C2 e C4 e Pormenores P1 e P2 Origem: 038 REV1 Nº 344 - 2726975			