




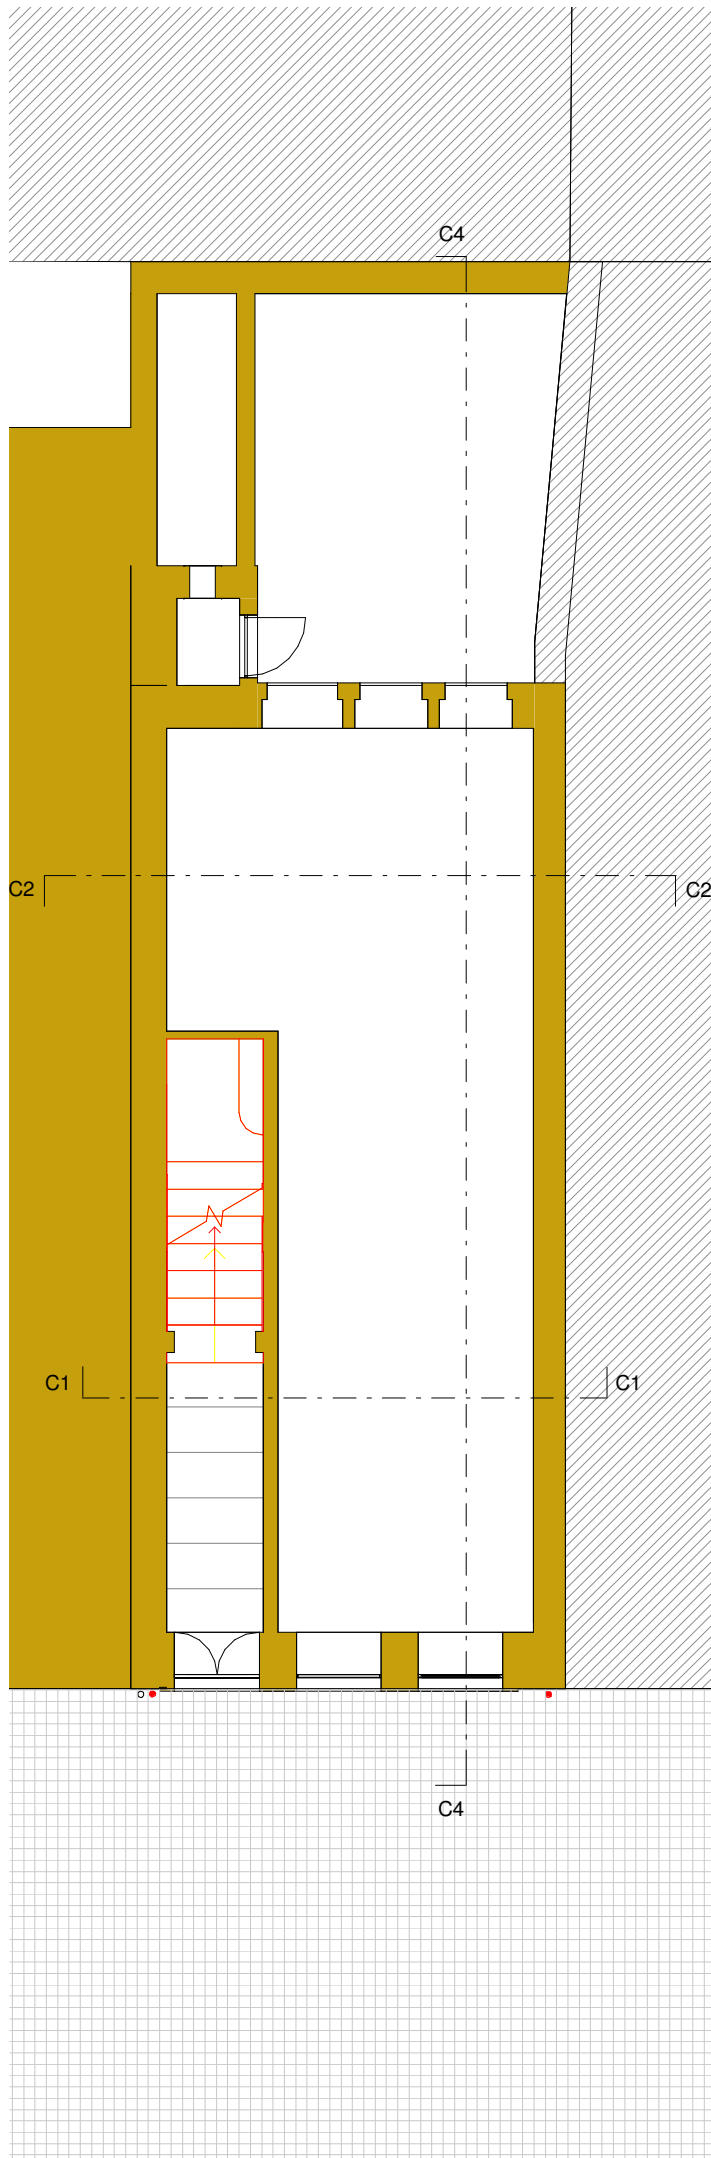


Planta do Piso 0
1 : 100

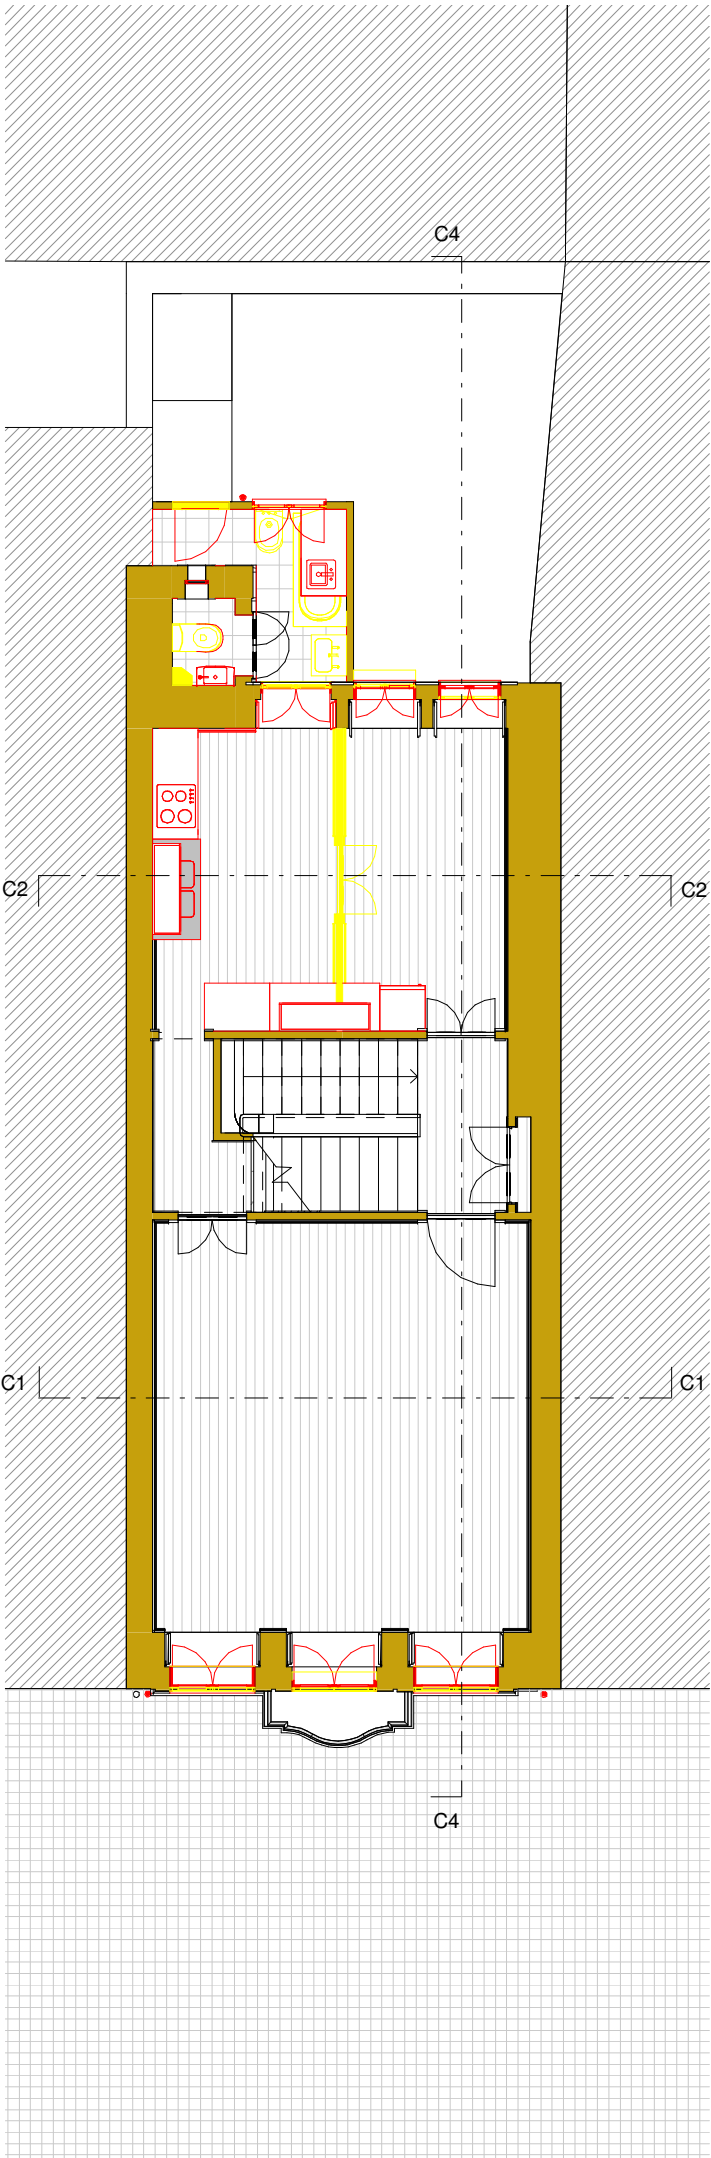


Planta do Piso 1
1 : 100

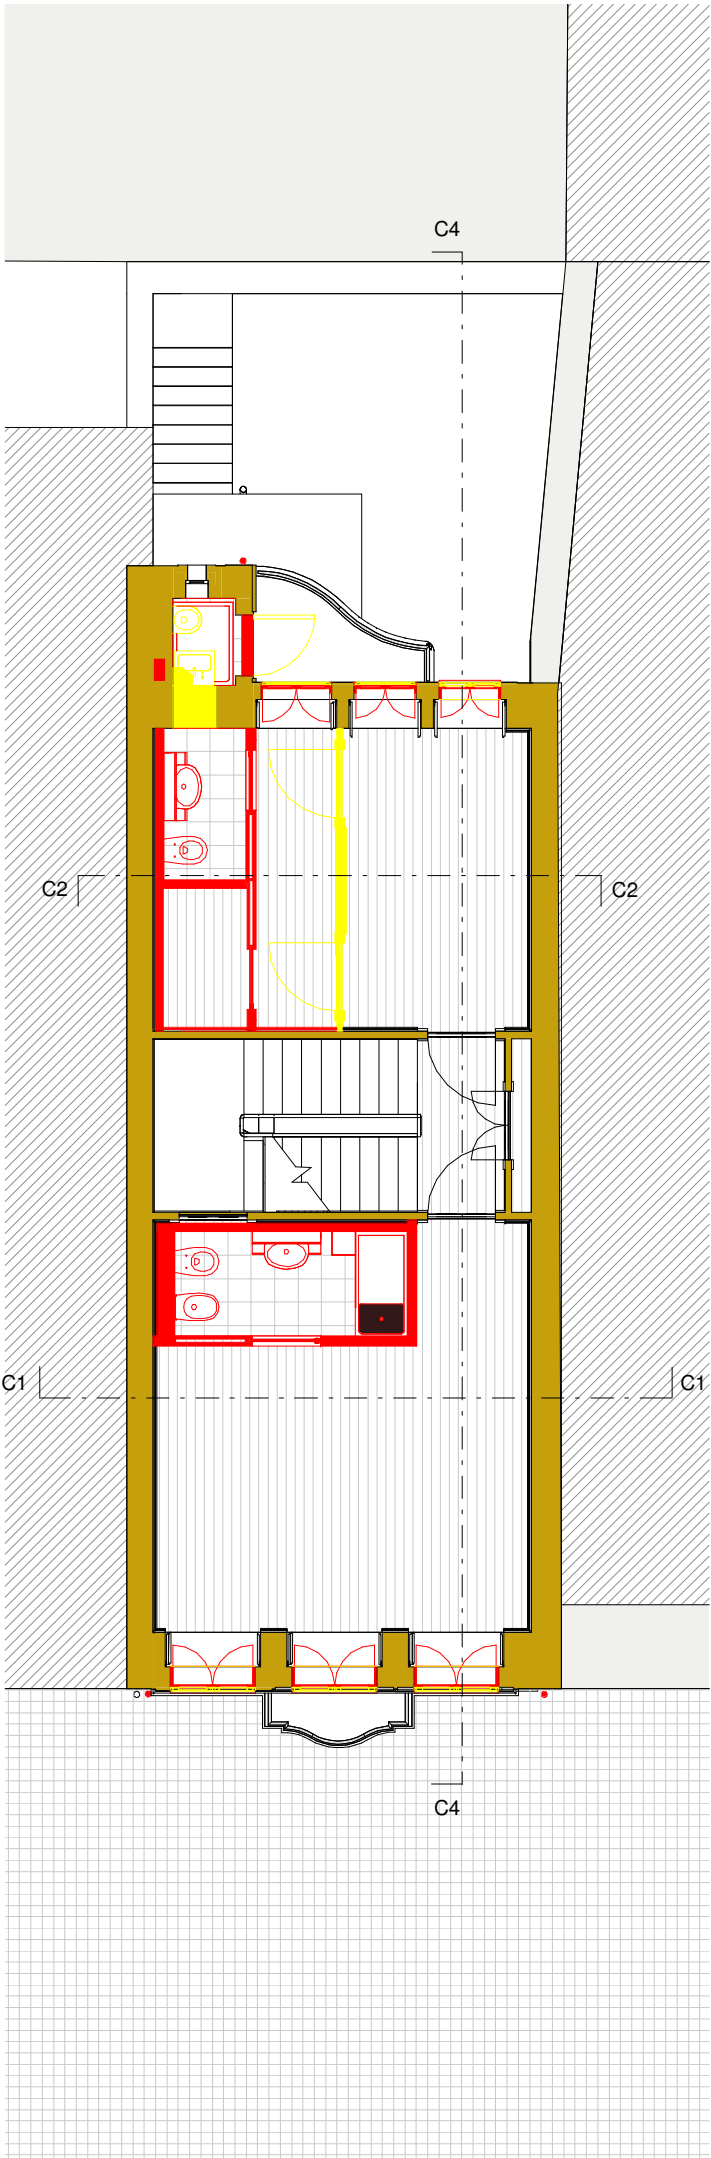


Planta do Piso 2
1 : 100

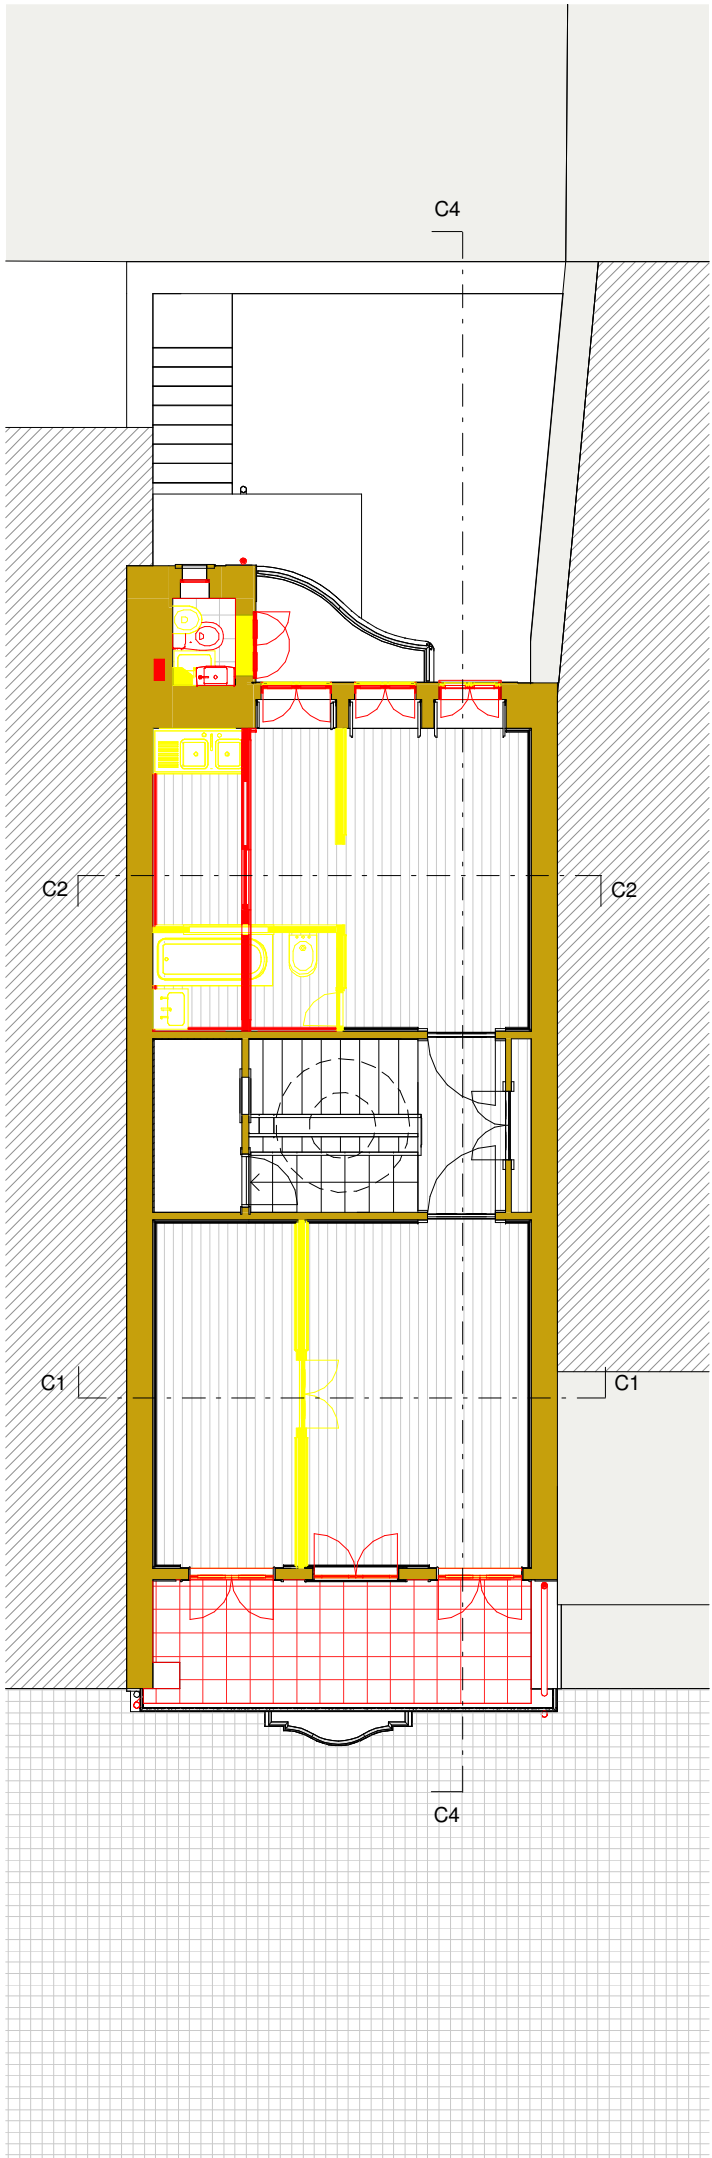

Planta do Piso 3
1 : 100

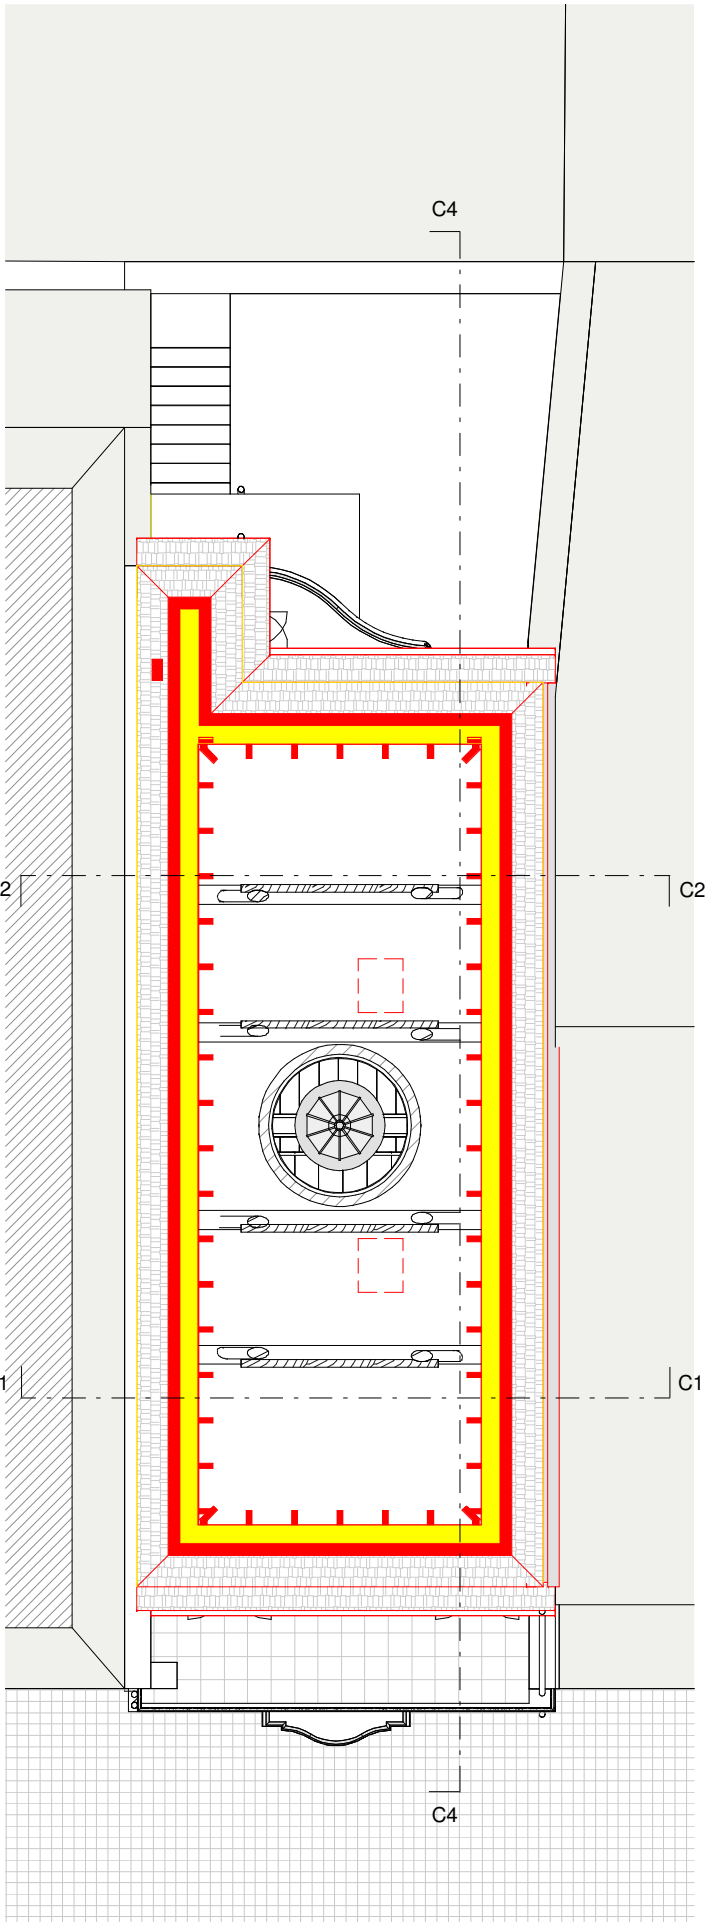

Planta do Vão de Cobertura
1 : 100

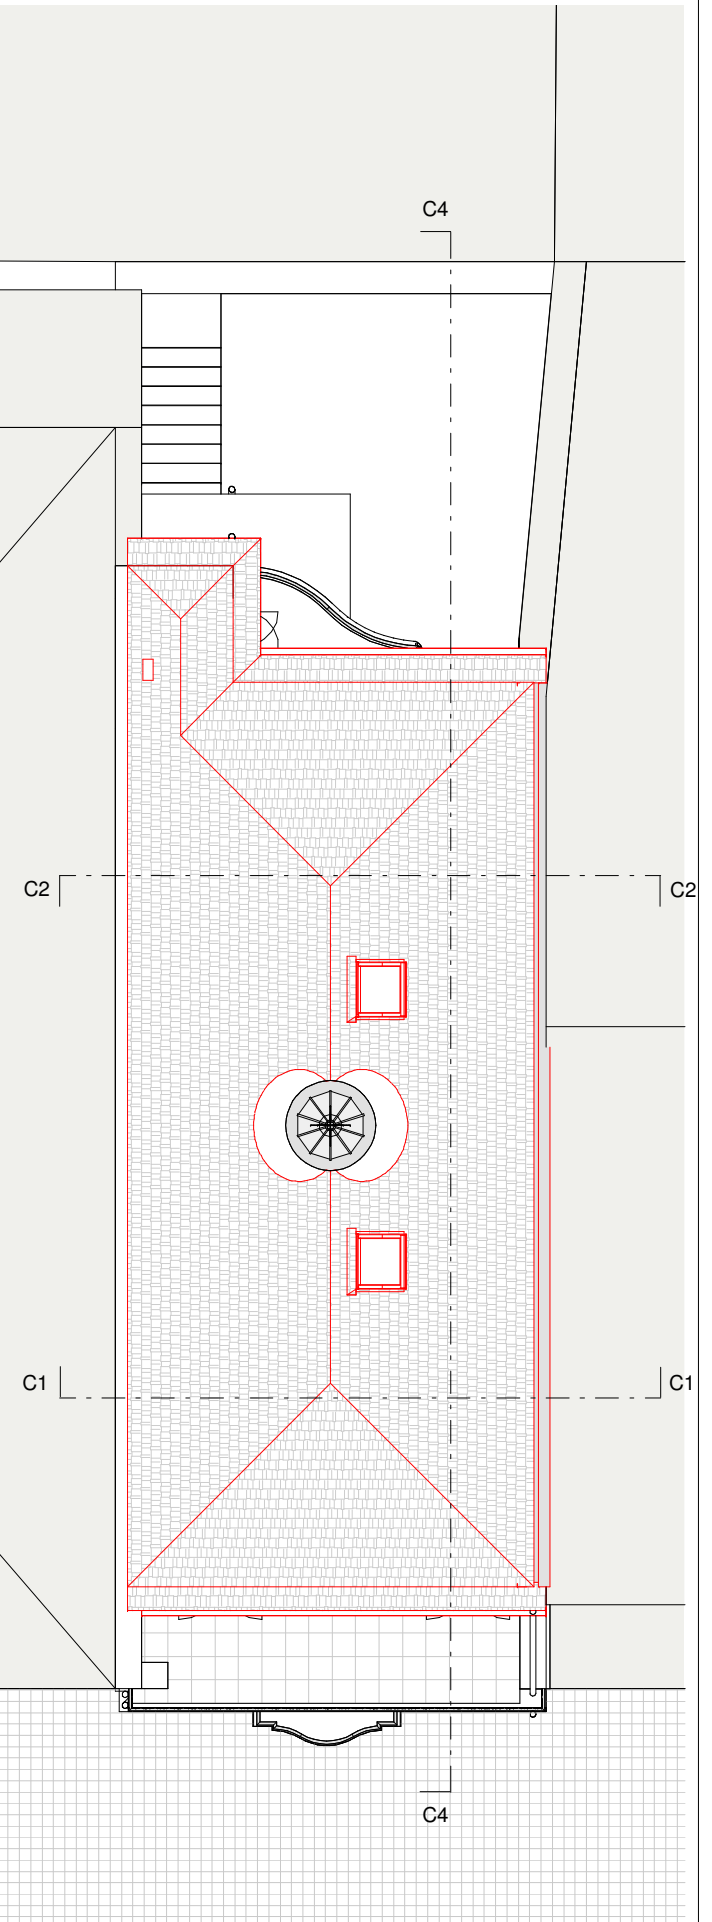

Planta de Cobertura
1 : 100

minima linea ARQUITECTURA UNIPESSOAL, LDA E-mail geral@minimalinea.pt Rua da Alegria, 508 1º 4000-035 PORTO	REQUERENTE: Luisa e Luís Filipe Cruz		LOCAL: Passeio de São Lázaro, nº 9 - PORTO		Nuno Pinto Cardoso - OA nº 5079	
	Reabilitação de Edifício - minimalinea		Demolição / Construção		Substitui:	Fase projecto
	Plantas dos Pisos 0, 1, 2, 3, Vão de Cobertura e Cobertura		Substituído por:		Data	Execução
	Tel. +351 225 104 550 Fax: +351 225 100 335 E-mail geral@minimalinea.pt		Código		038	REVIT
				Nº 344 - 2752675		1:100
						E09