



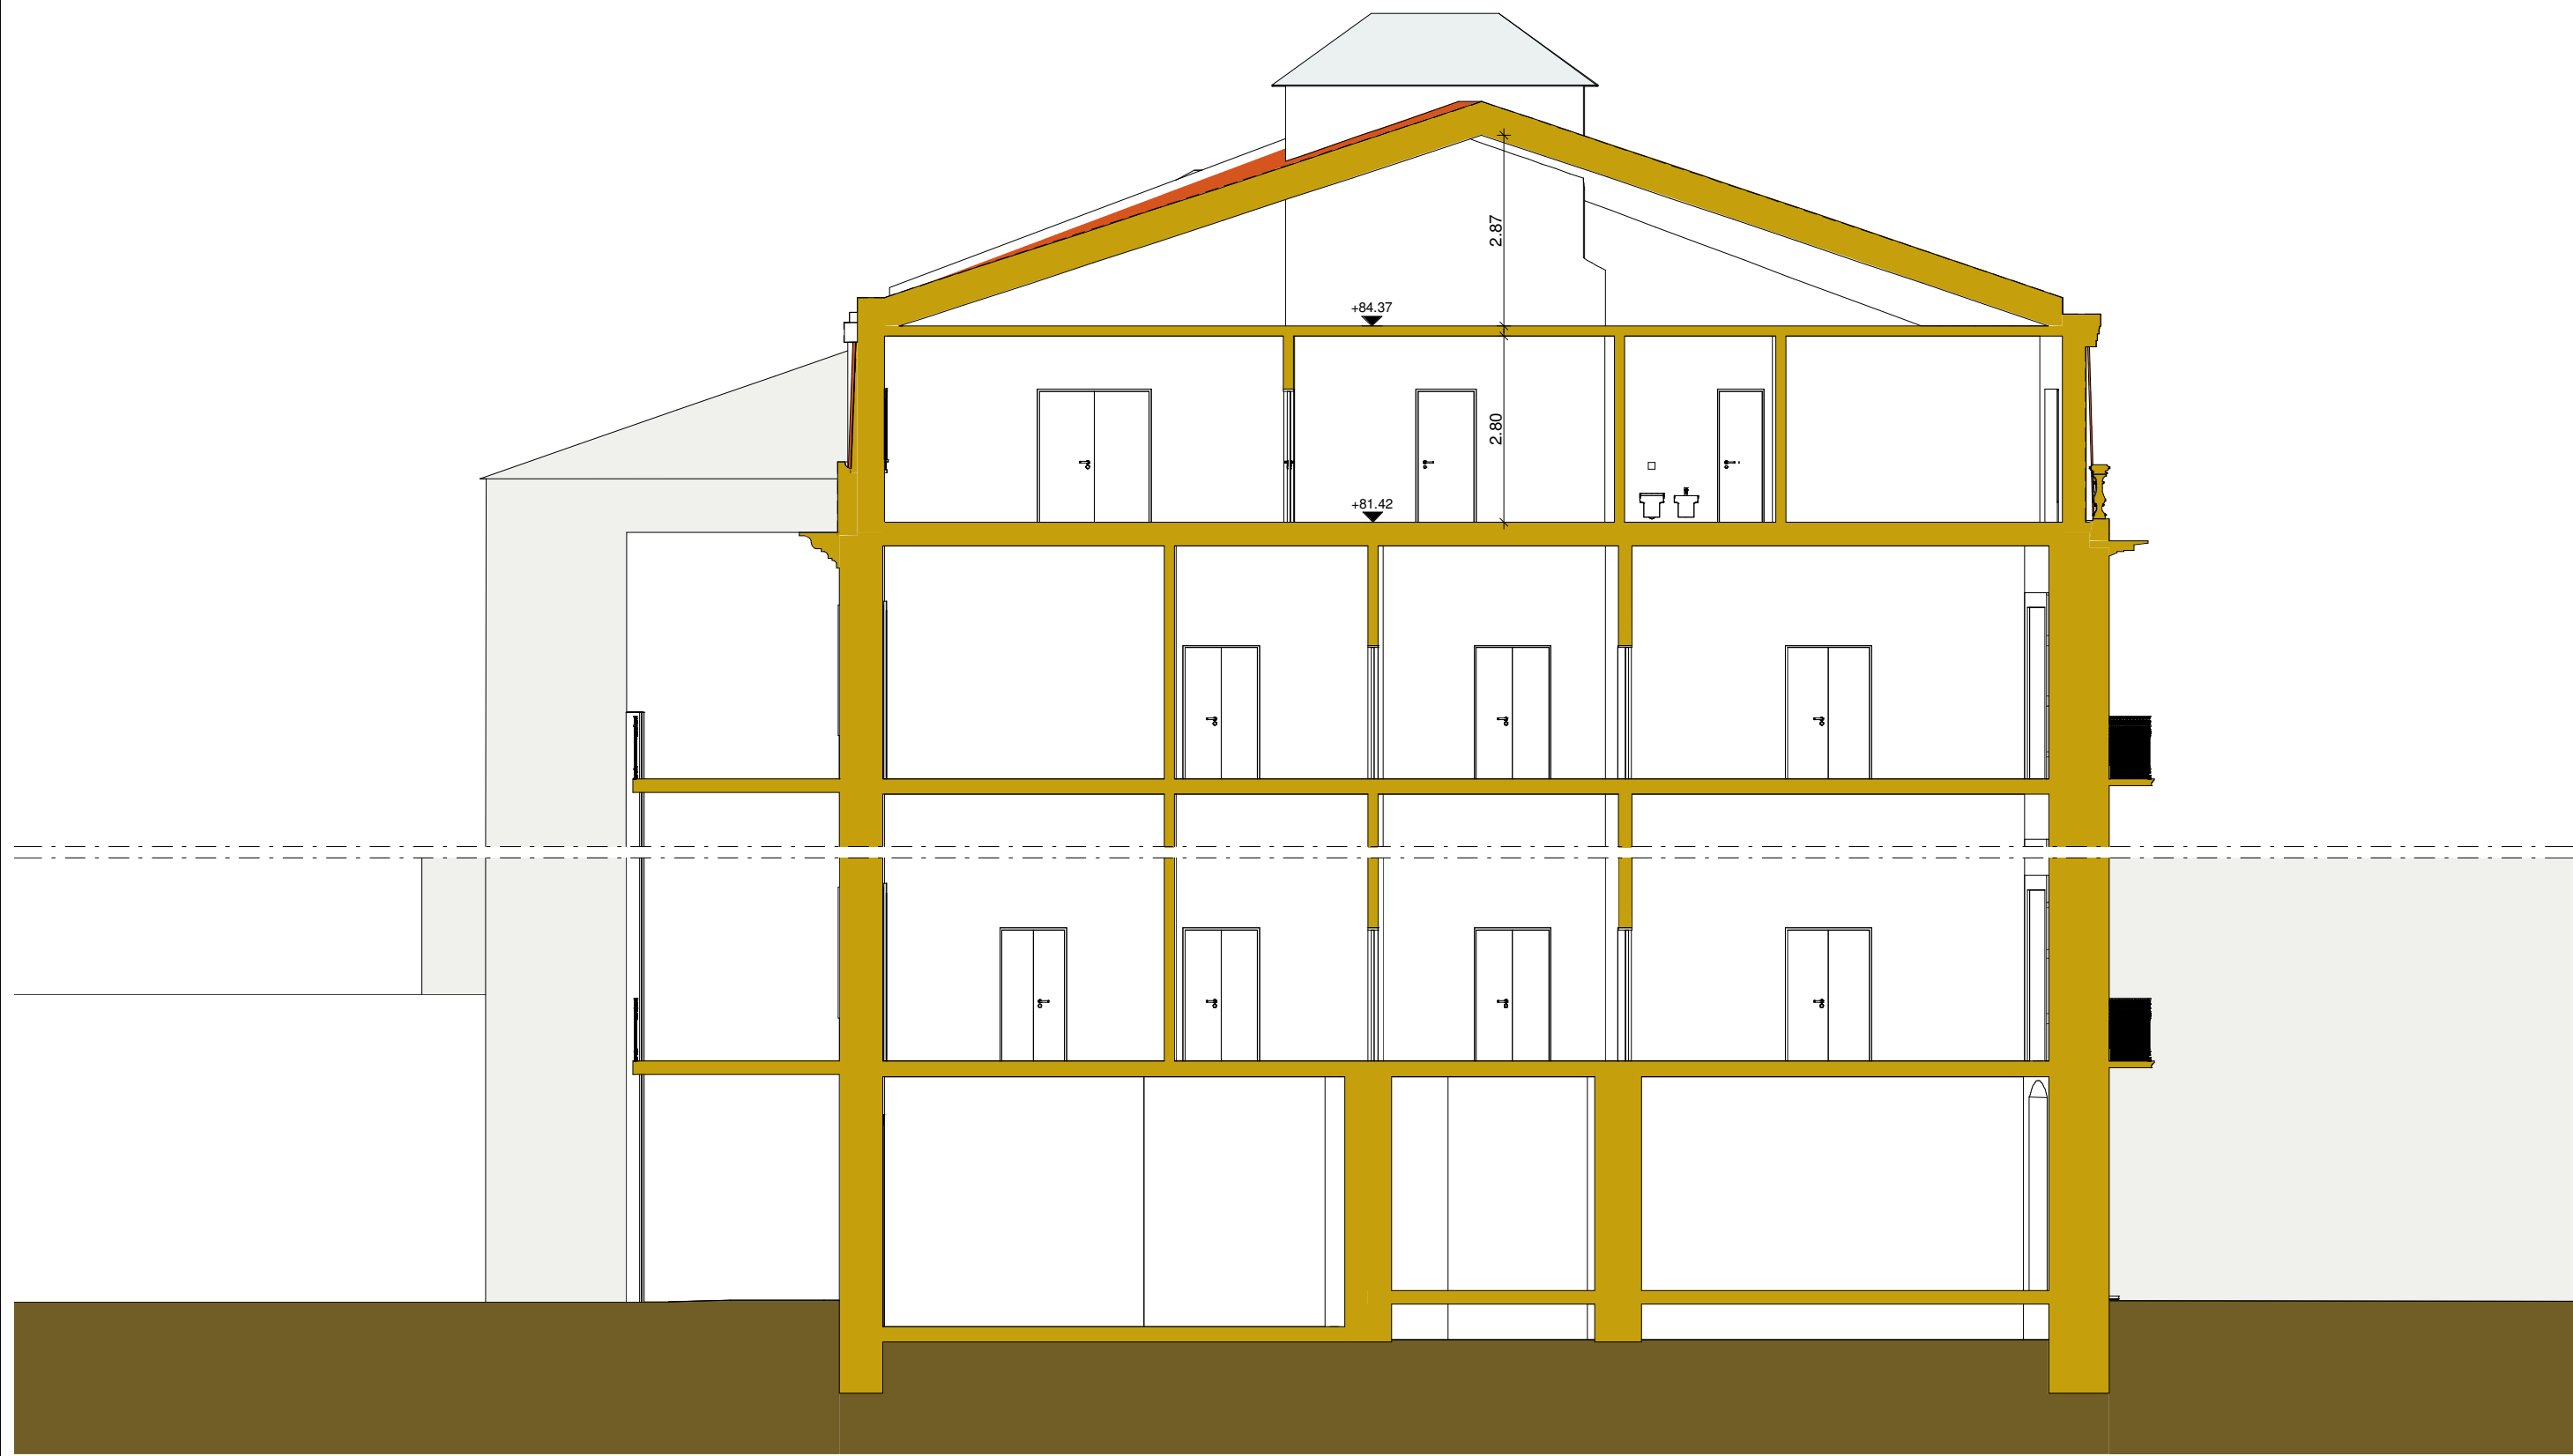


Corte A1
1 : 100

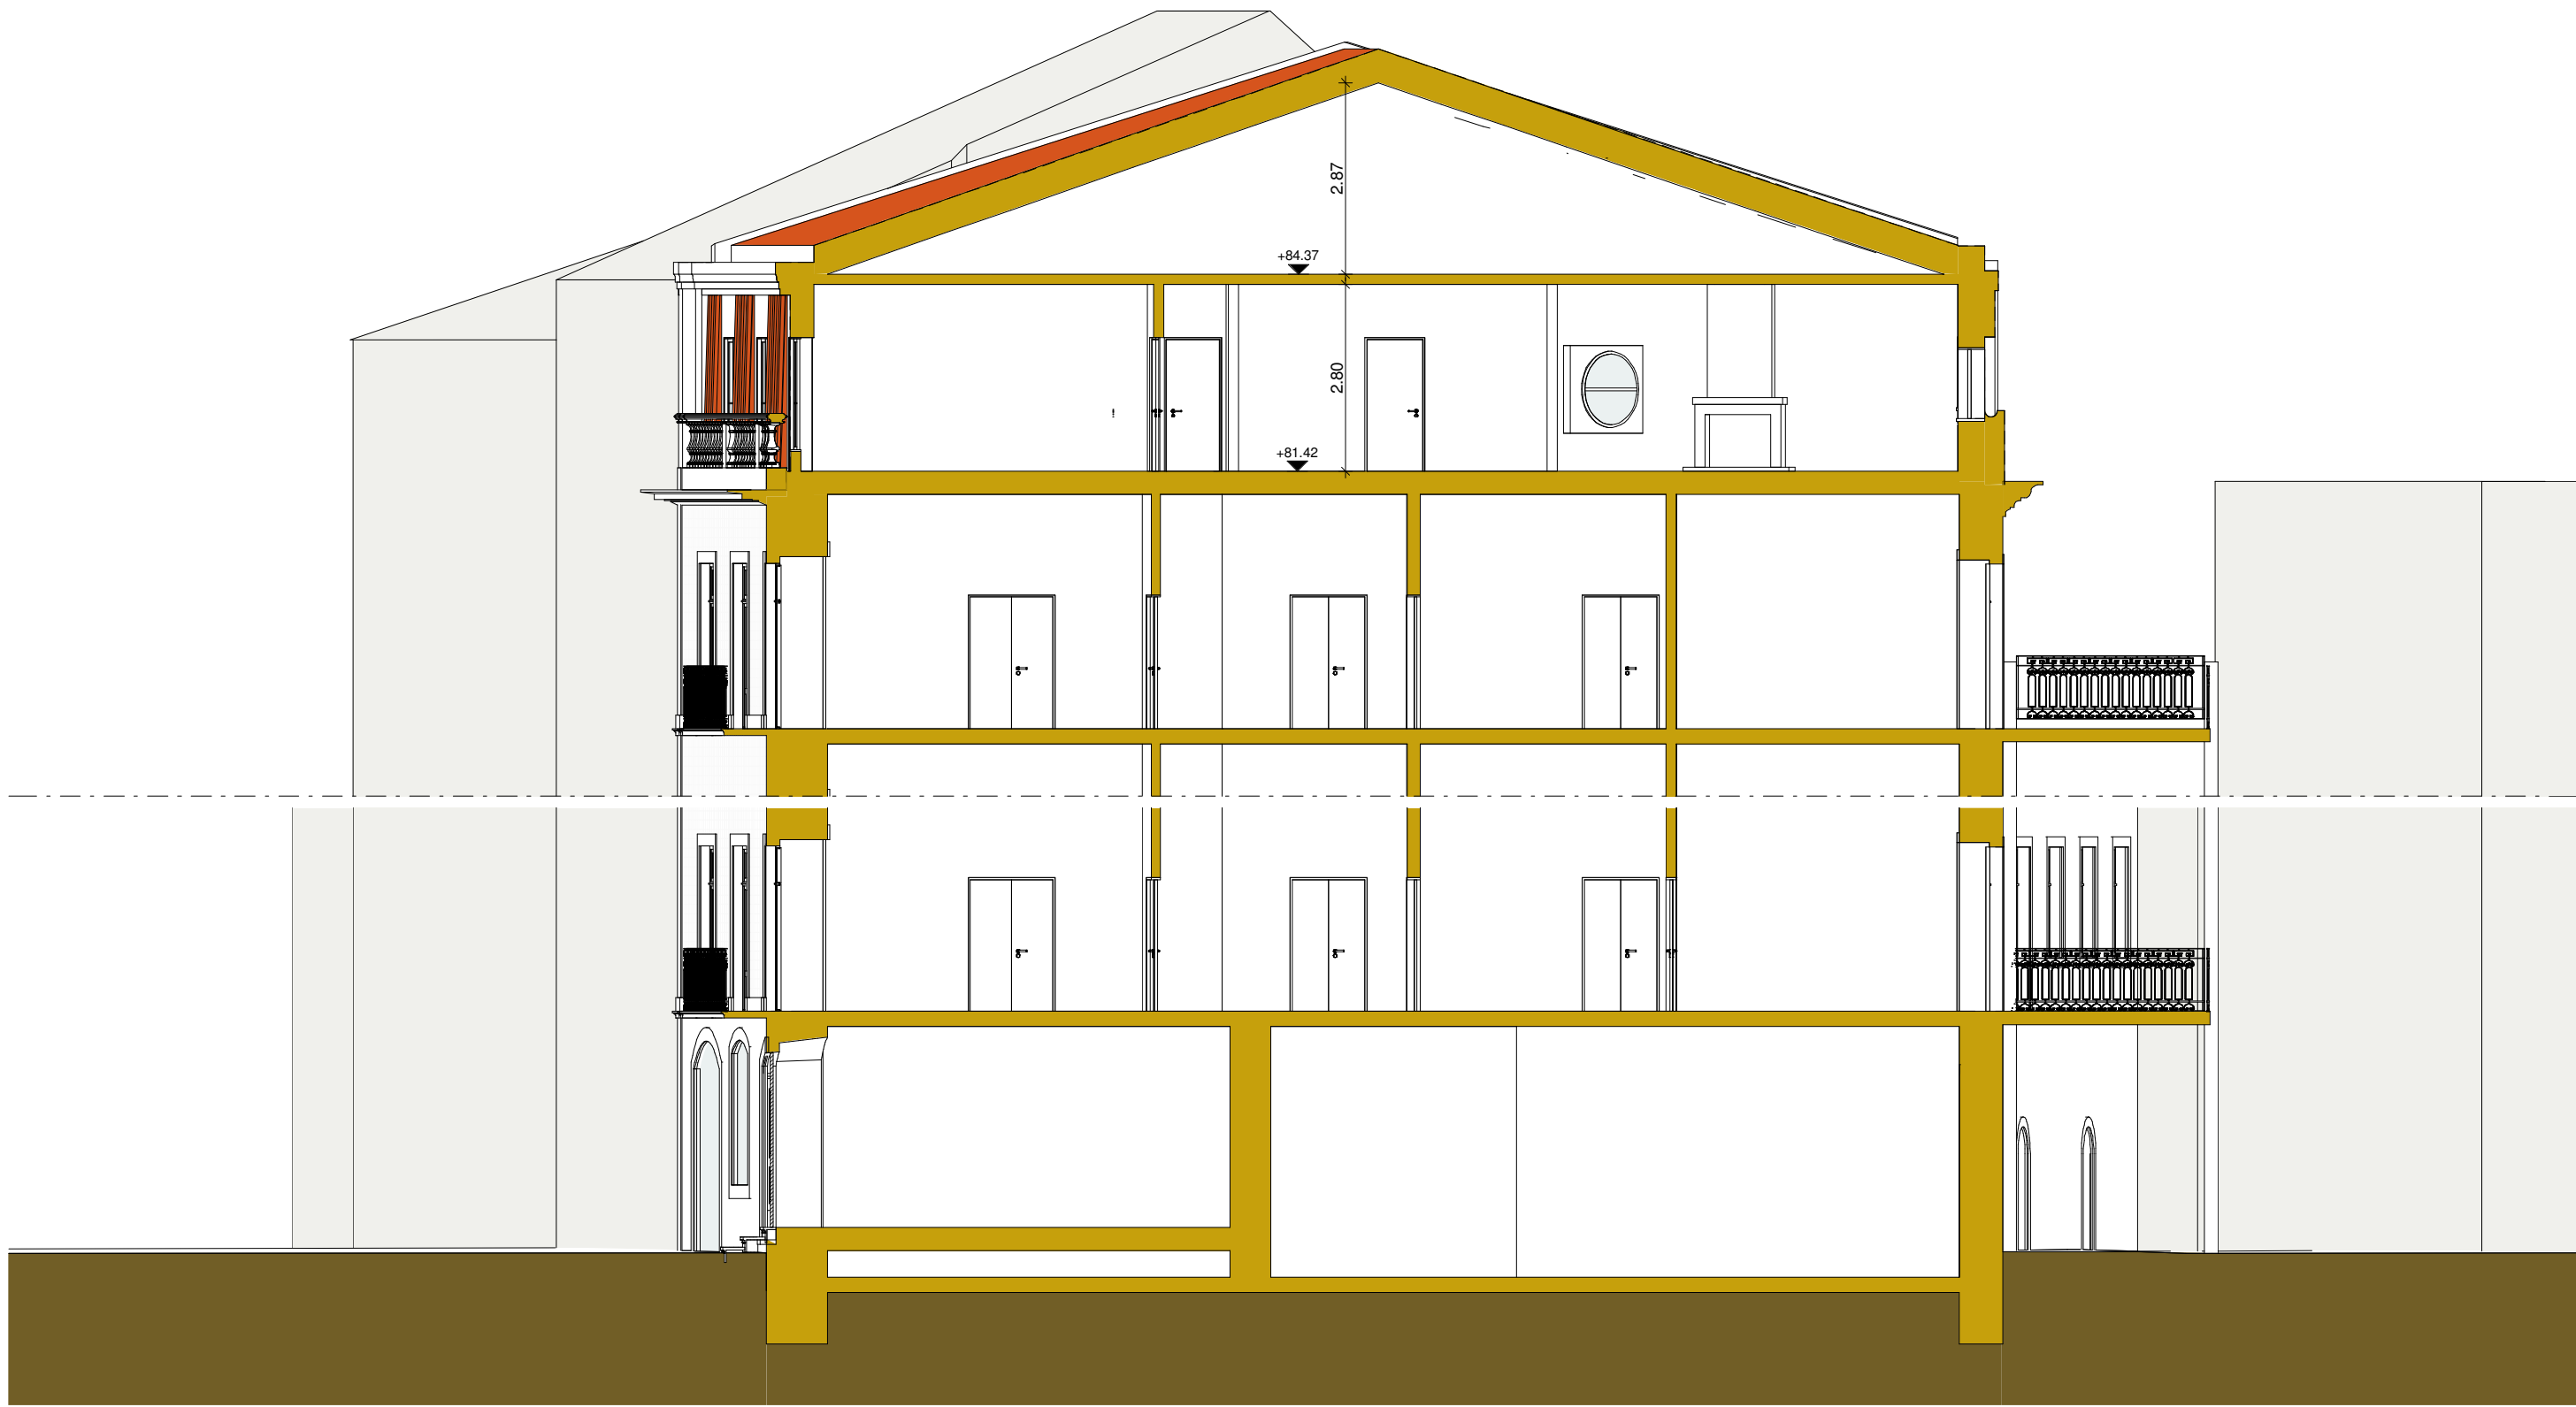

Corte A2
1 : 100



Alçado Posterior
1 : 100

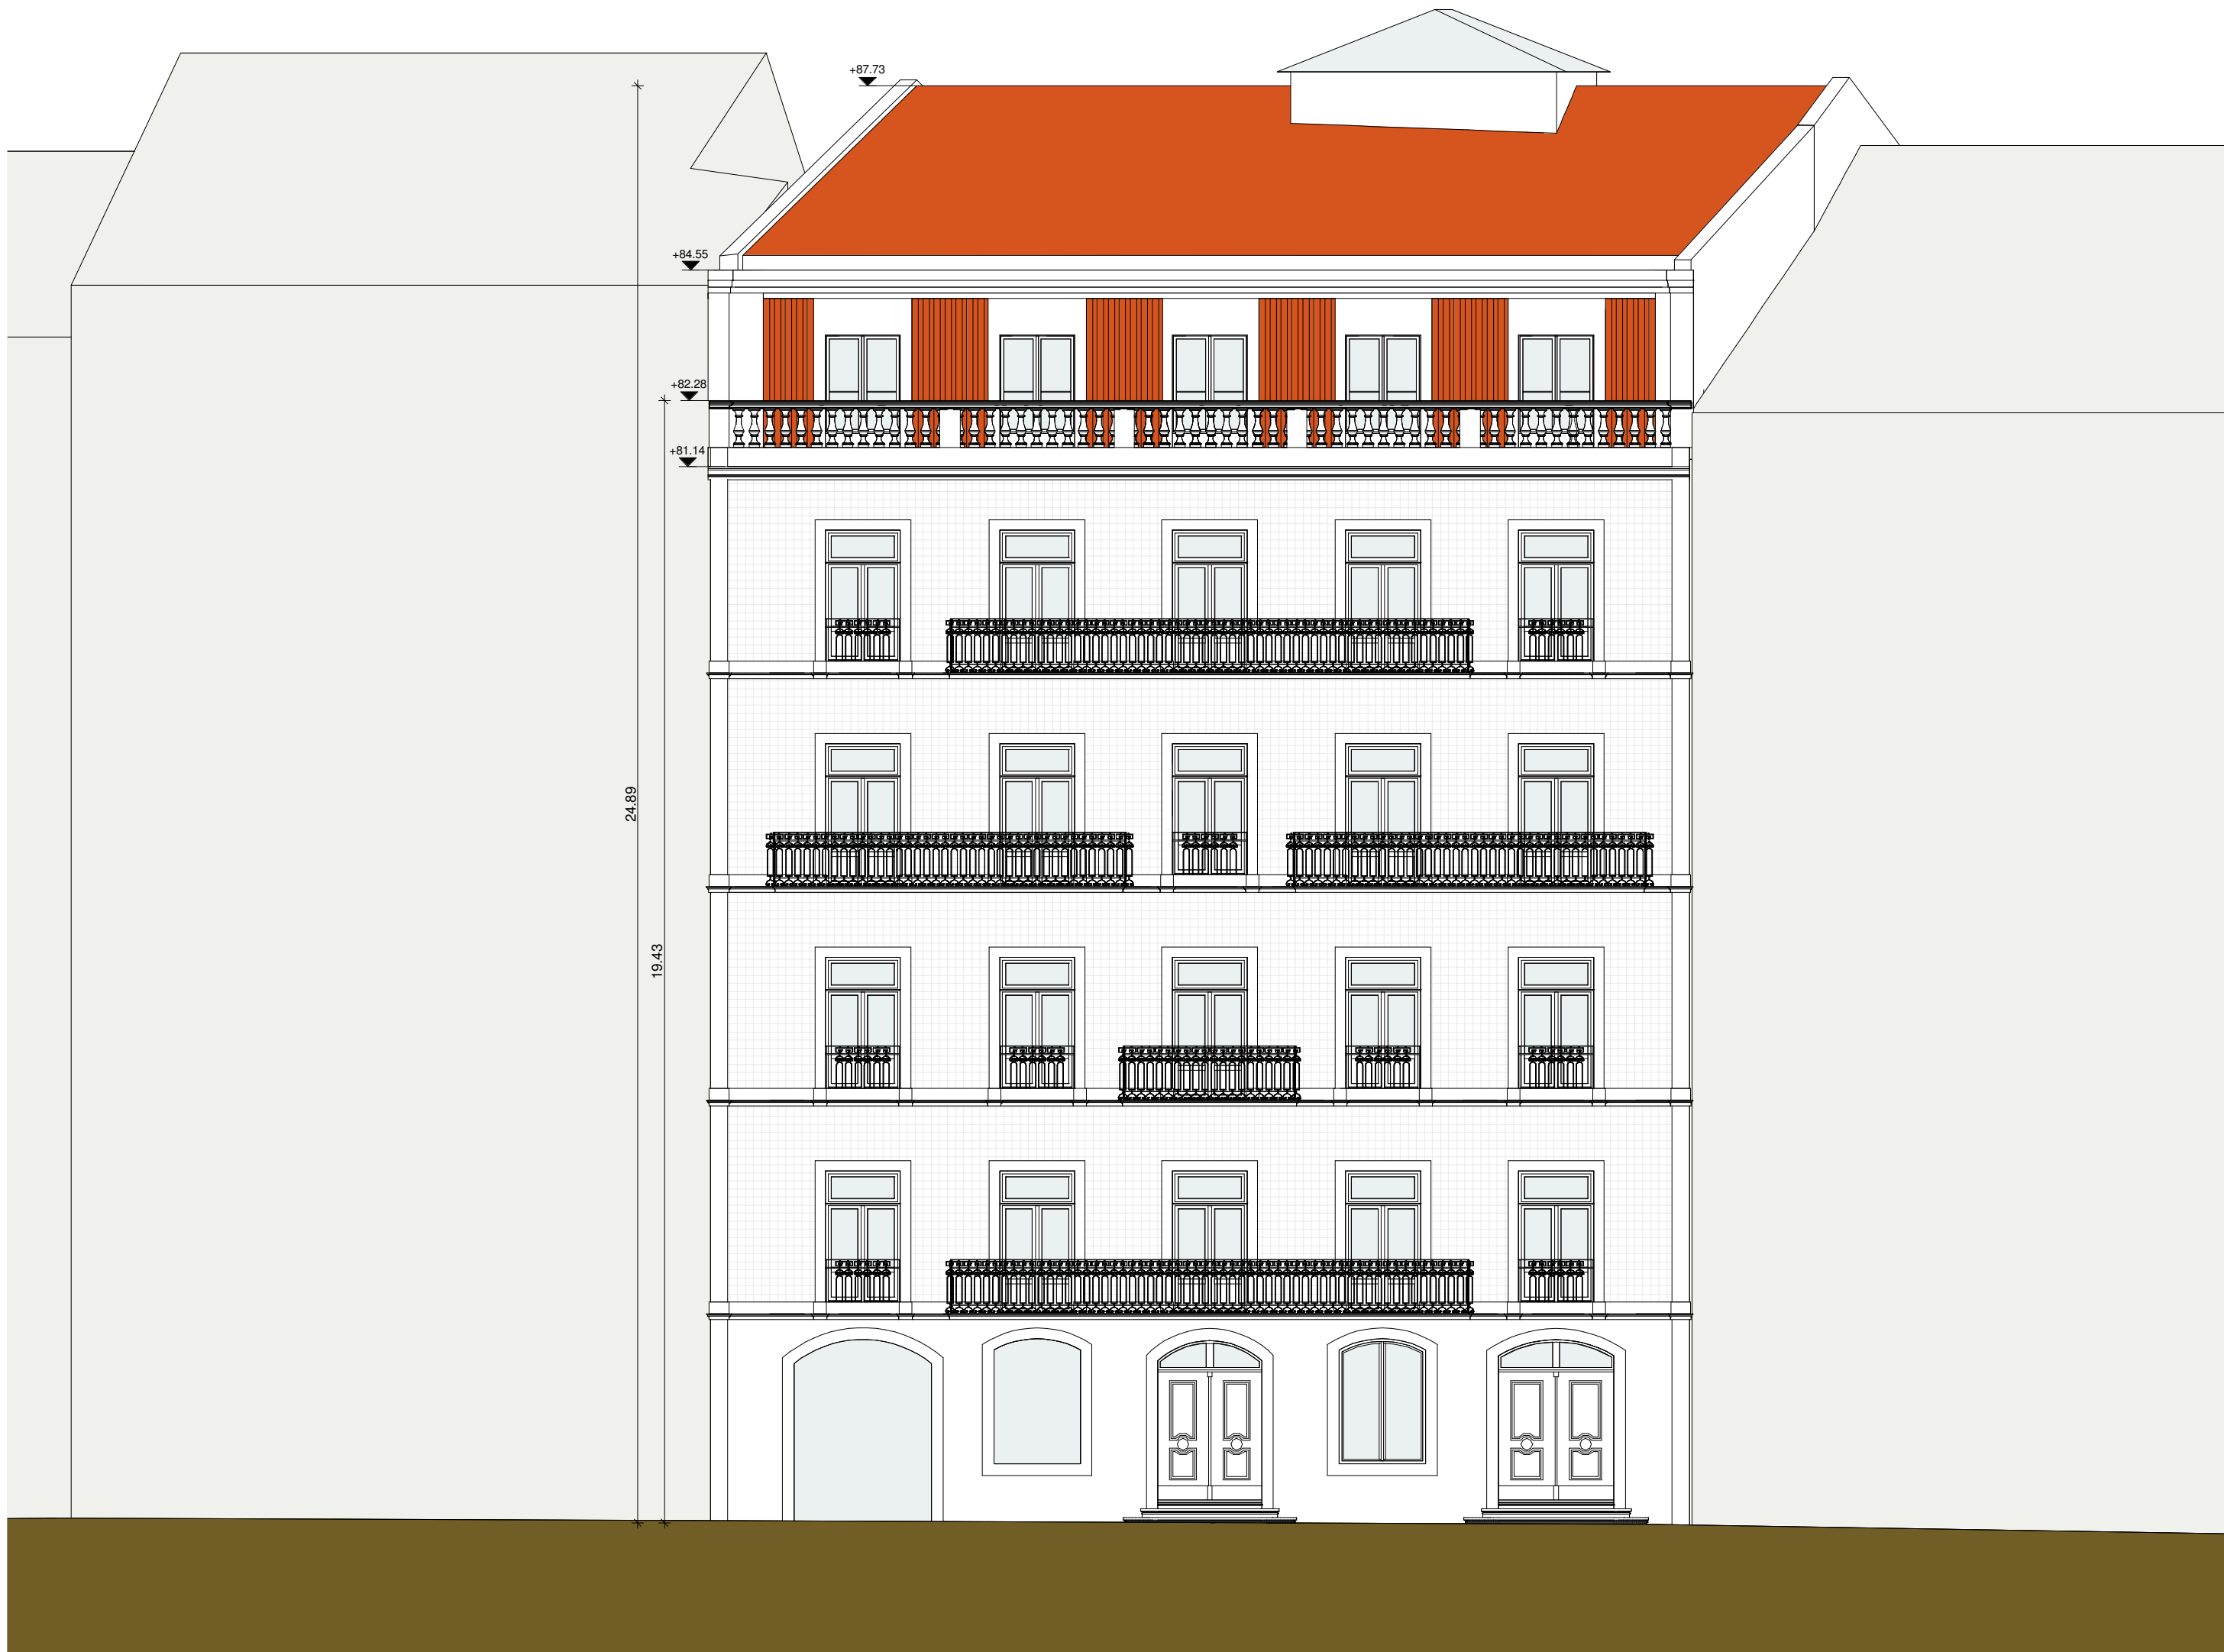

Alçado Principal
1 : 100

Este desenho é propriedade do autor, não podendo ser reproduzido nem copiado sem autorização expressa

minima linea ARQUITECTURA UNIPessoal, LDA E-mail geral@minimallinea.pt Rua da Alegria, 528 1.º - 4000-030, PORTO Tel. +351 225 104 550 Fax +351 225 100 335 E-mail geral@minimallinea.pt	REQUERENTE: F2iê - Consultoria e Gestão, Lda.		LOCAL: Campo dos Mártires da Pátria 22		Nuno Pinto Cardoso - CA nº 9079	
	Alteração do Último Piso e Vão de Cobertura do Edifício		Linhas de Intervenção do Edifício		Escala: 1:100	
	Alçado Principal, Alçado Posterior, Corte A1 e Corte A2		Substituto por:		Data: 03 de Maio de 2011	
	Código: 036		REVIT		Nº 344 - 2752675	