



Corte A1
1:100

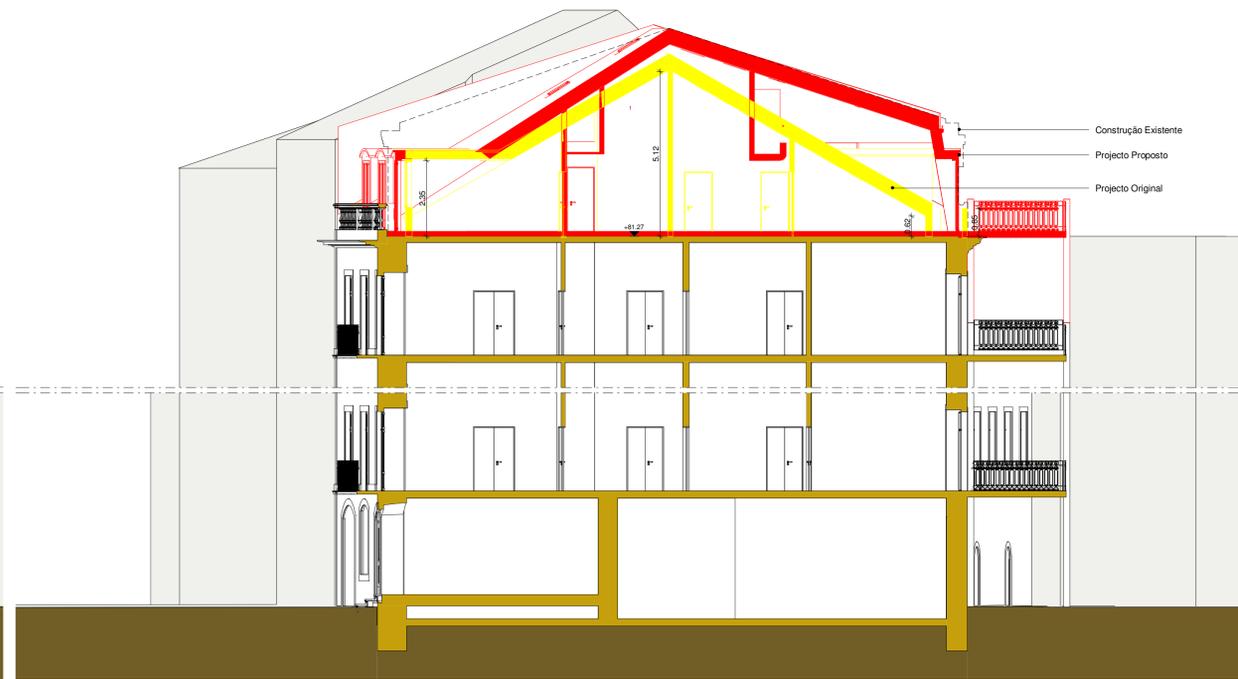

Corte A2
1:100

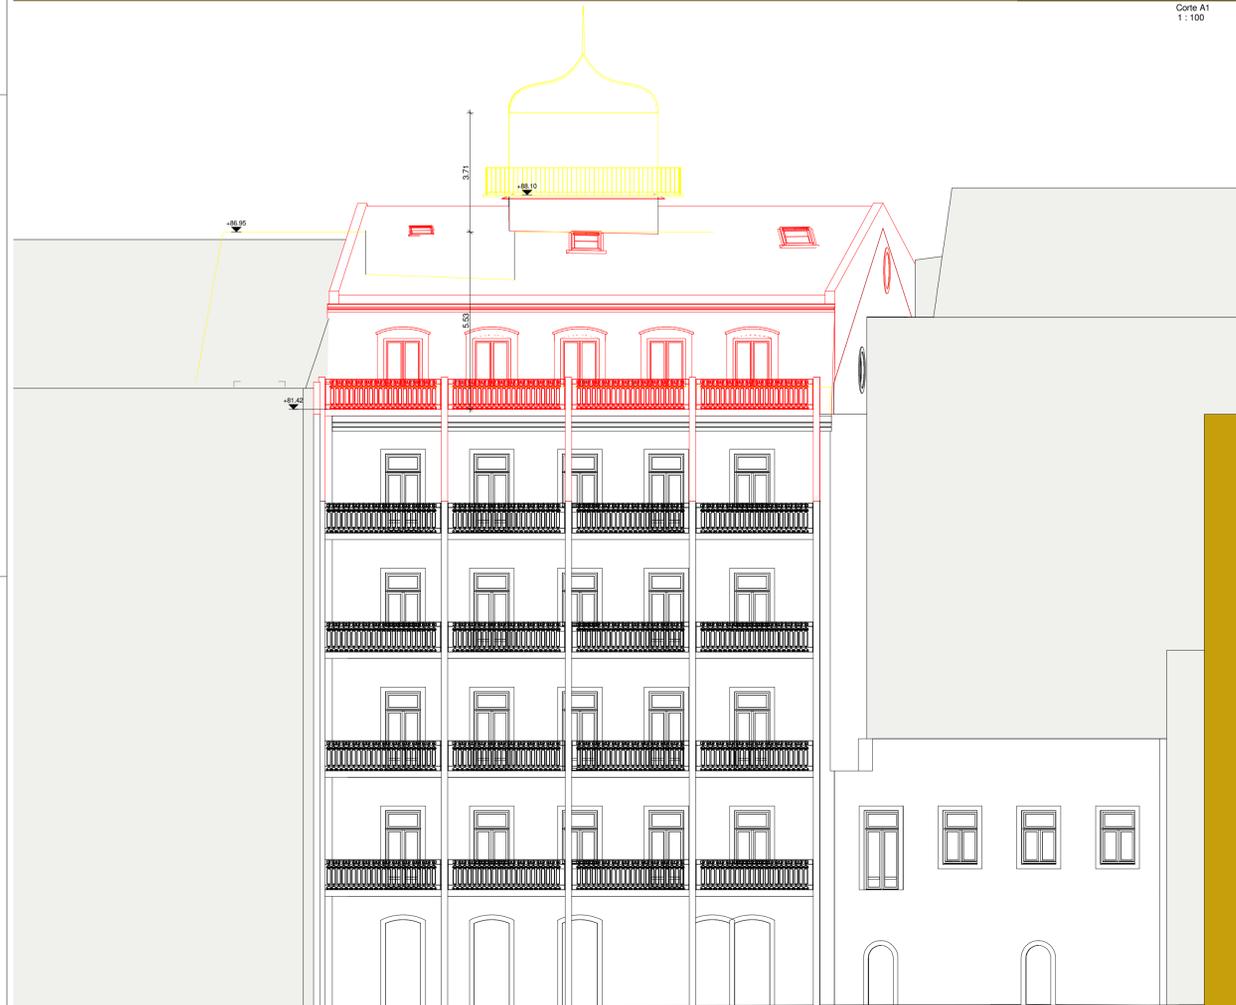

Alçado Posterior
1:100



Alçado Principal
1:100

- LEGENDA**
- █ Demolição (Projecto Original)
 - █ Construção (Projecto Proposto)

minima ARQUITECTURA UNIPessoal, LDA Rua da Alegria, 308 1º - 4000-030 PORTO Tel. +351 225 104 500 Fax +351 225 100 335 E-mail geral@minimainet.pt		REQUERENTE: F36 - Consultoria e Gestão, Lda LOCAL: Campo dos Mártires da Pátria 22 Alteração do Último Piso e Vão de Cobertura do Edifício Demolição / Construção		Nuno Pinho Cardoso - OAV 1º 5079 Escala: 1:1000 E 1:100 Data: 09 de Março de 2011	
E-mail: geral@minimainet.pt	Projeto: Alçado Principal, Alçado Posterior, Corte A1 e Corte A2	Substituto por:	Substituído por:	036	REVIT
Este desenho é propriedade do autor, não podendo ser reproduzido nem copiado sem autorização expressa.		Código: 036		REVIT Nº 344 - 232675	