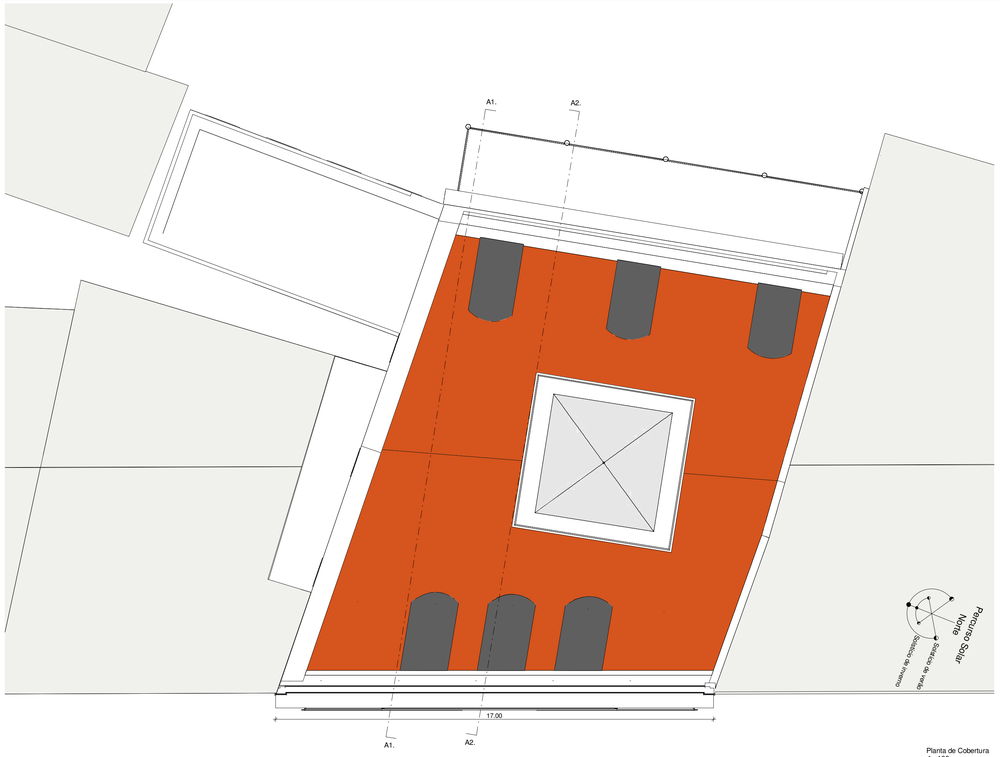

Planta de Cobertura
1 : 100

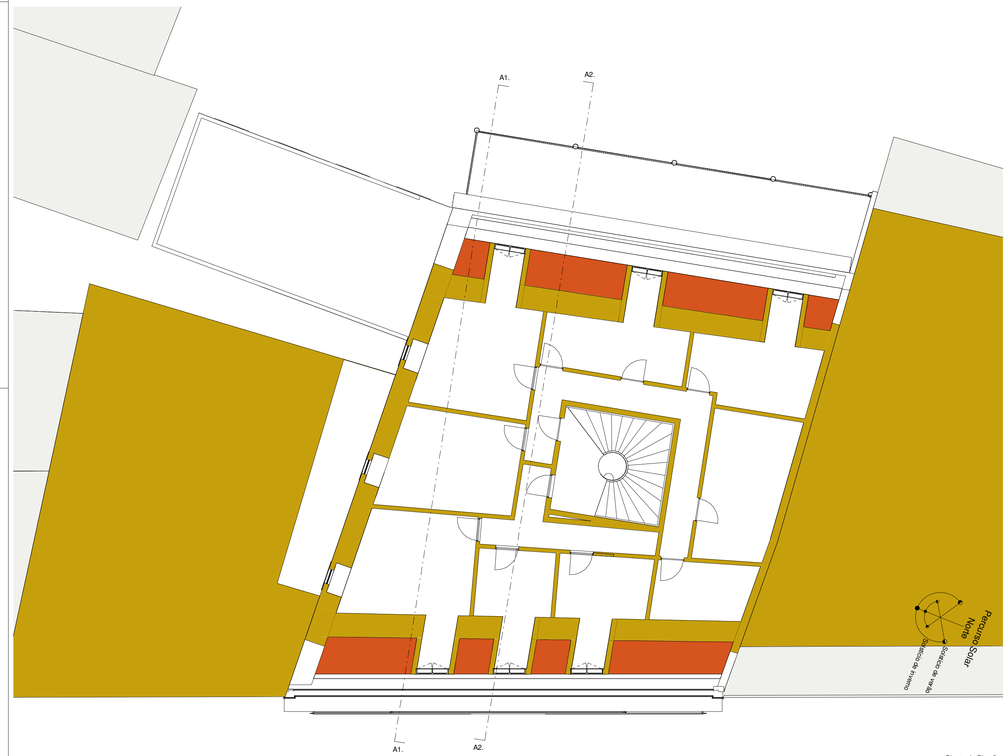

Planta do Piso 5
1 : 100

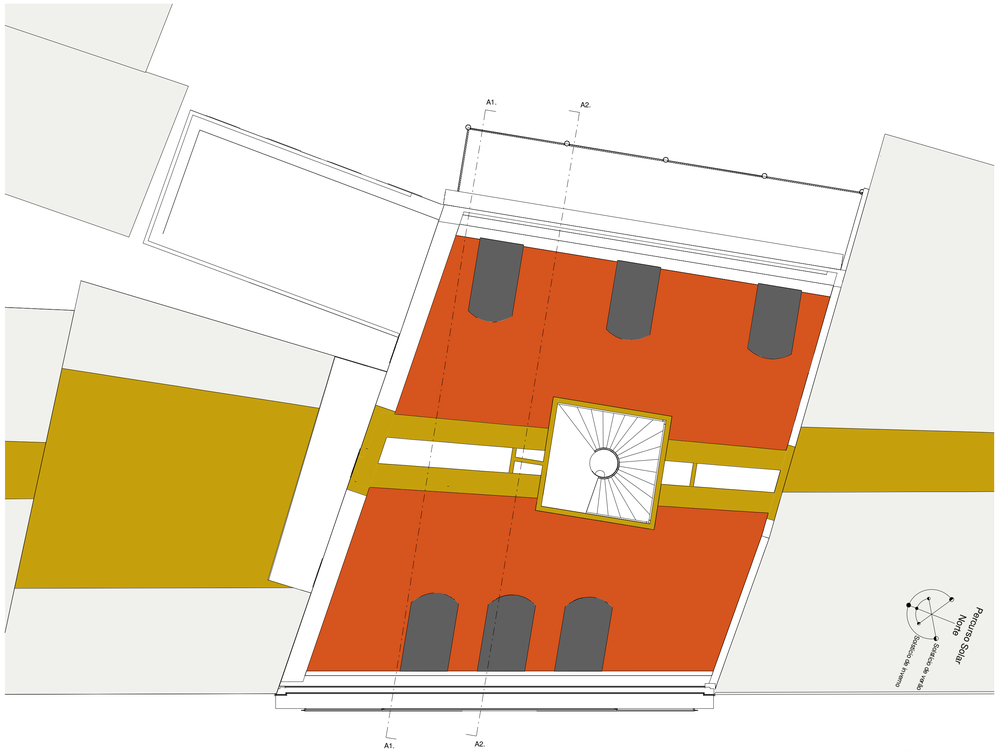

Planta do Vão de Cobertura
1 : 100

Percurso Solar
Norte
Solstício de verão
Solstício de inverno

Planta de Localização
1 : 1000

Este desenho é propriedade do autor, não podendo ser reproduzido nem copiado sem autorização expressa

minima linea
ARQUITECTURA, UNIPESSOAL, LDA
E-mail geral@minimalinea.pt
Rua da Alegria, 508 1º 4000-035 PORTO
Tel. +351 225 104 550 Fax. +351 225 100 335 E-mail geral@minimalinea.pt

REQUERENTE	F2is - Consultoria e Gestão, Lda.
LOCAL	Campo dos Mártires da Pátria 22
	Nuno Pinto Cardoso - OA nº 5079
	Alteração do Último Piso e Vão de Cobertura do Edifício
	Projecto Original Licenciado
Substituí:	Fase projecto: Licenciamento
Substituído por:	Escala: 1:1000 e 1:100
Data	09 de Março de 2011
Código 036	REVIT Nº 344 - 2752675
	Planta do Piso 5, Planta do Vão de Cobertura e Planta de Cobertura

07