



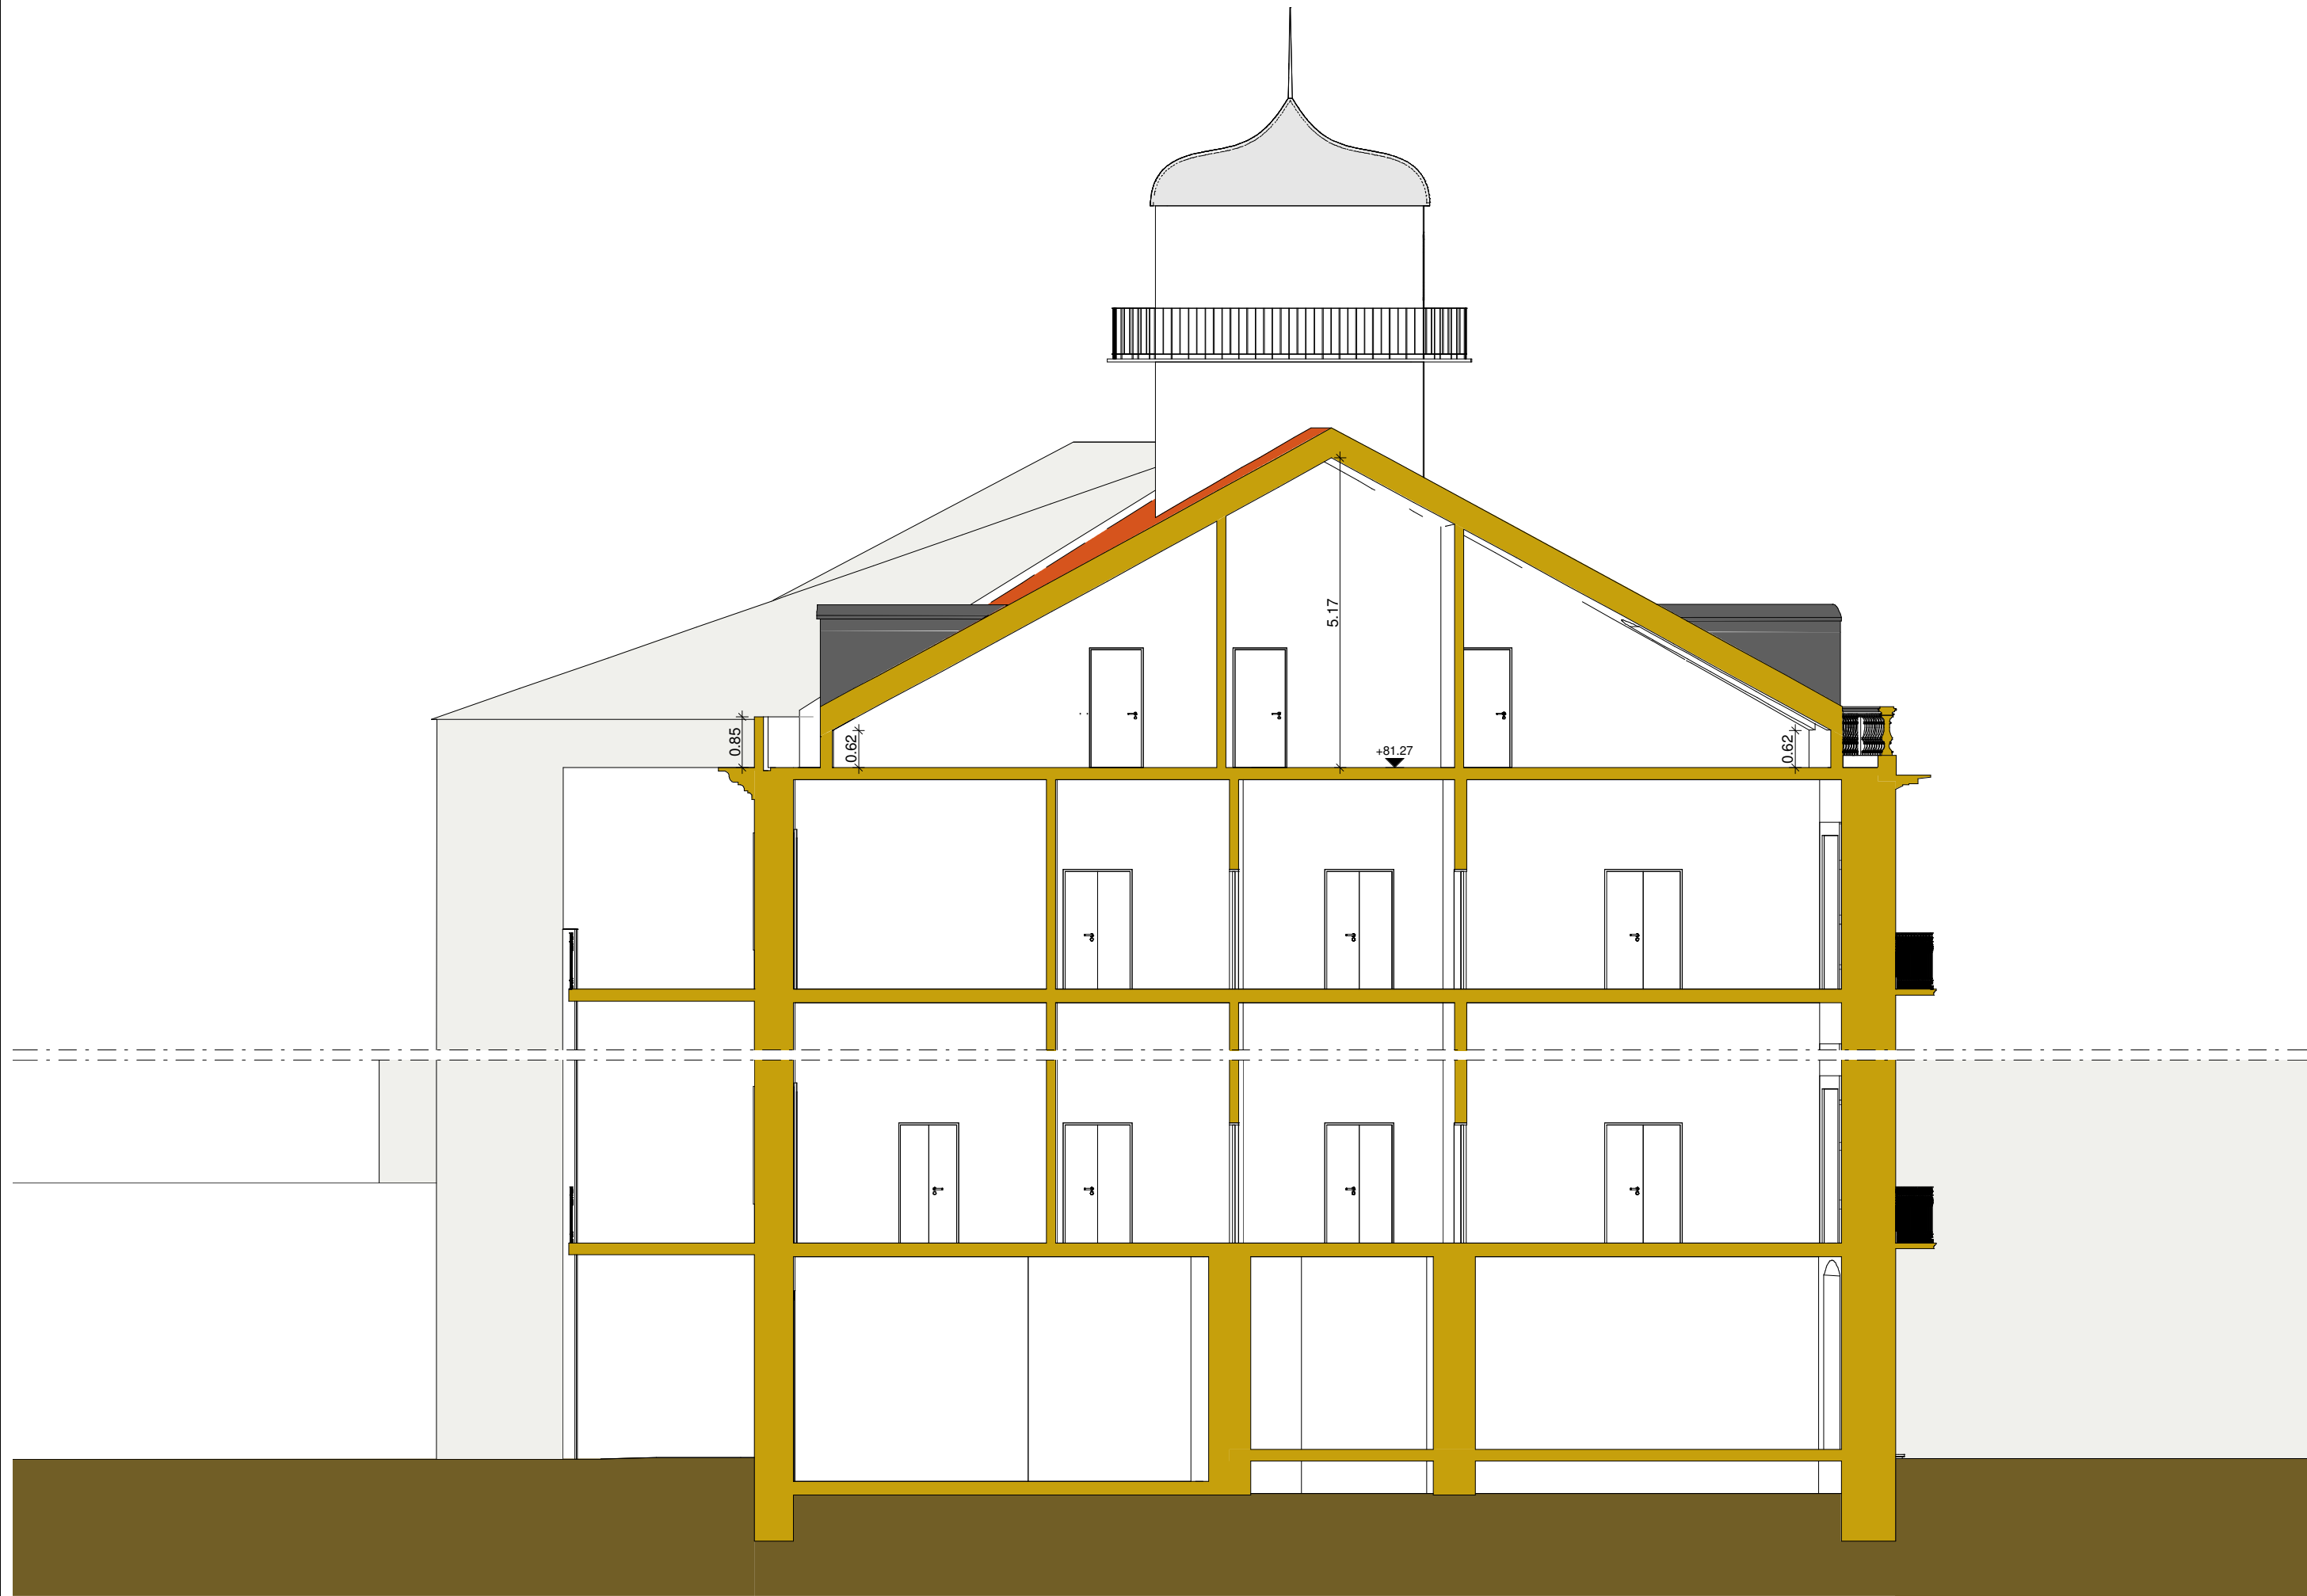

Corte A1
1:100

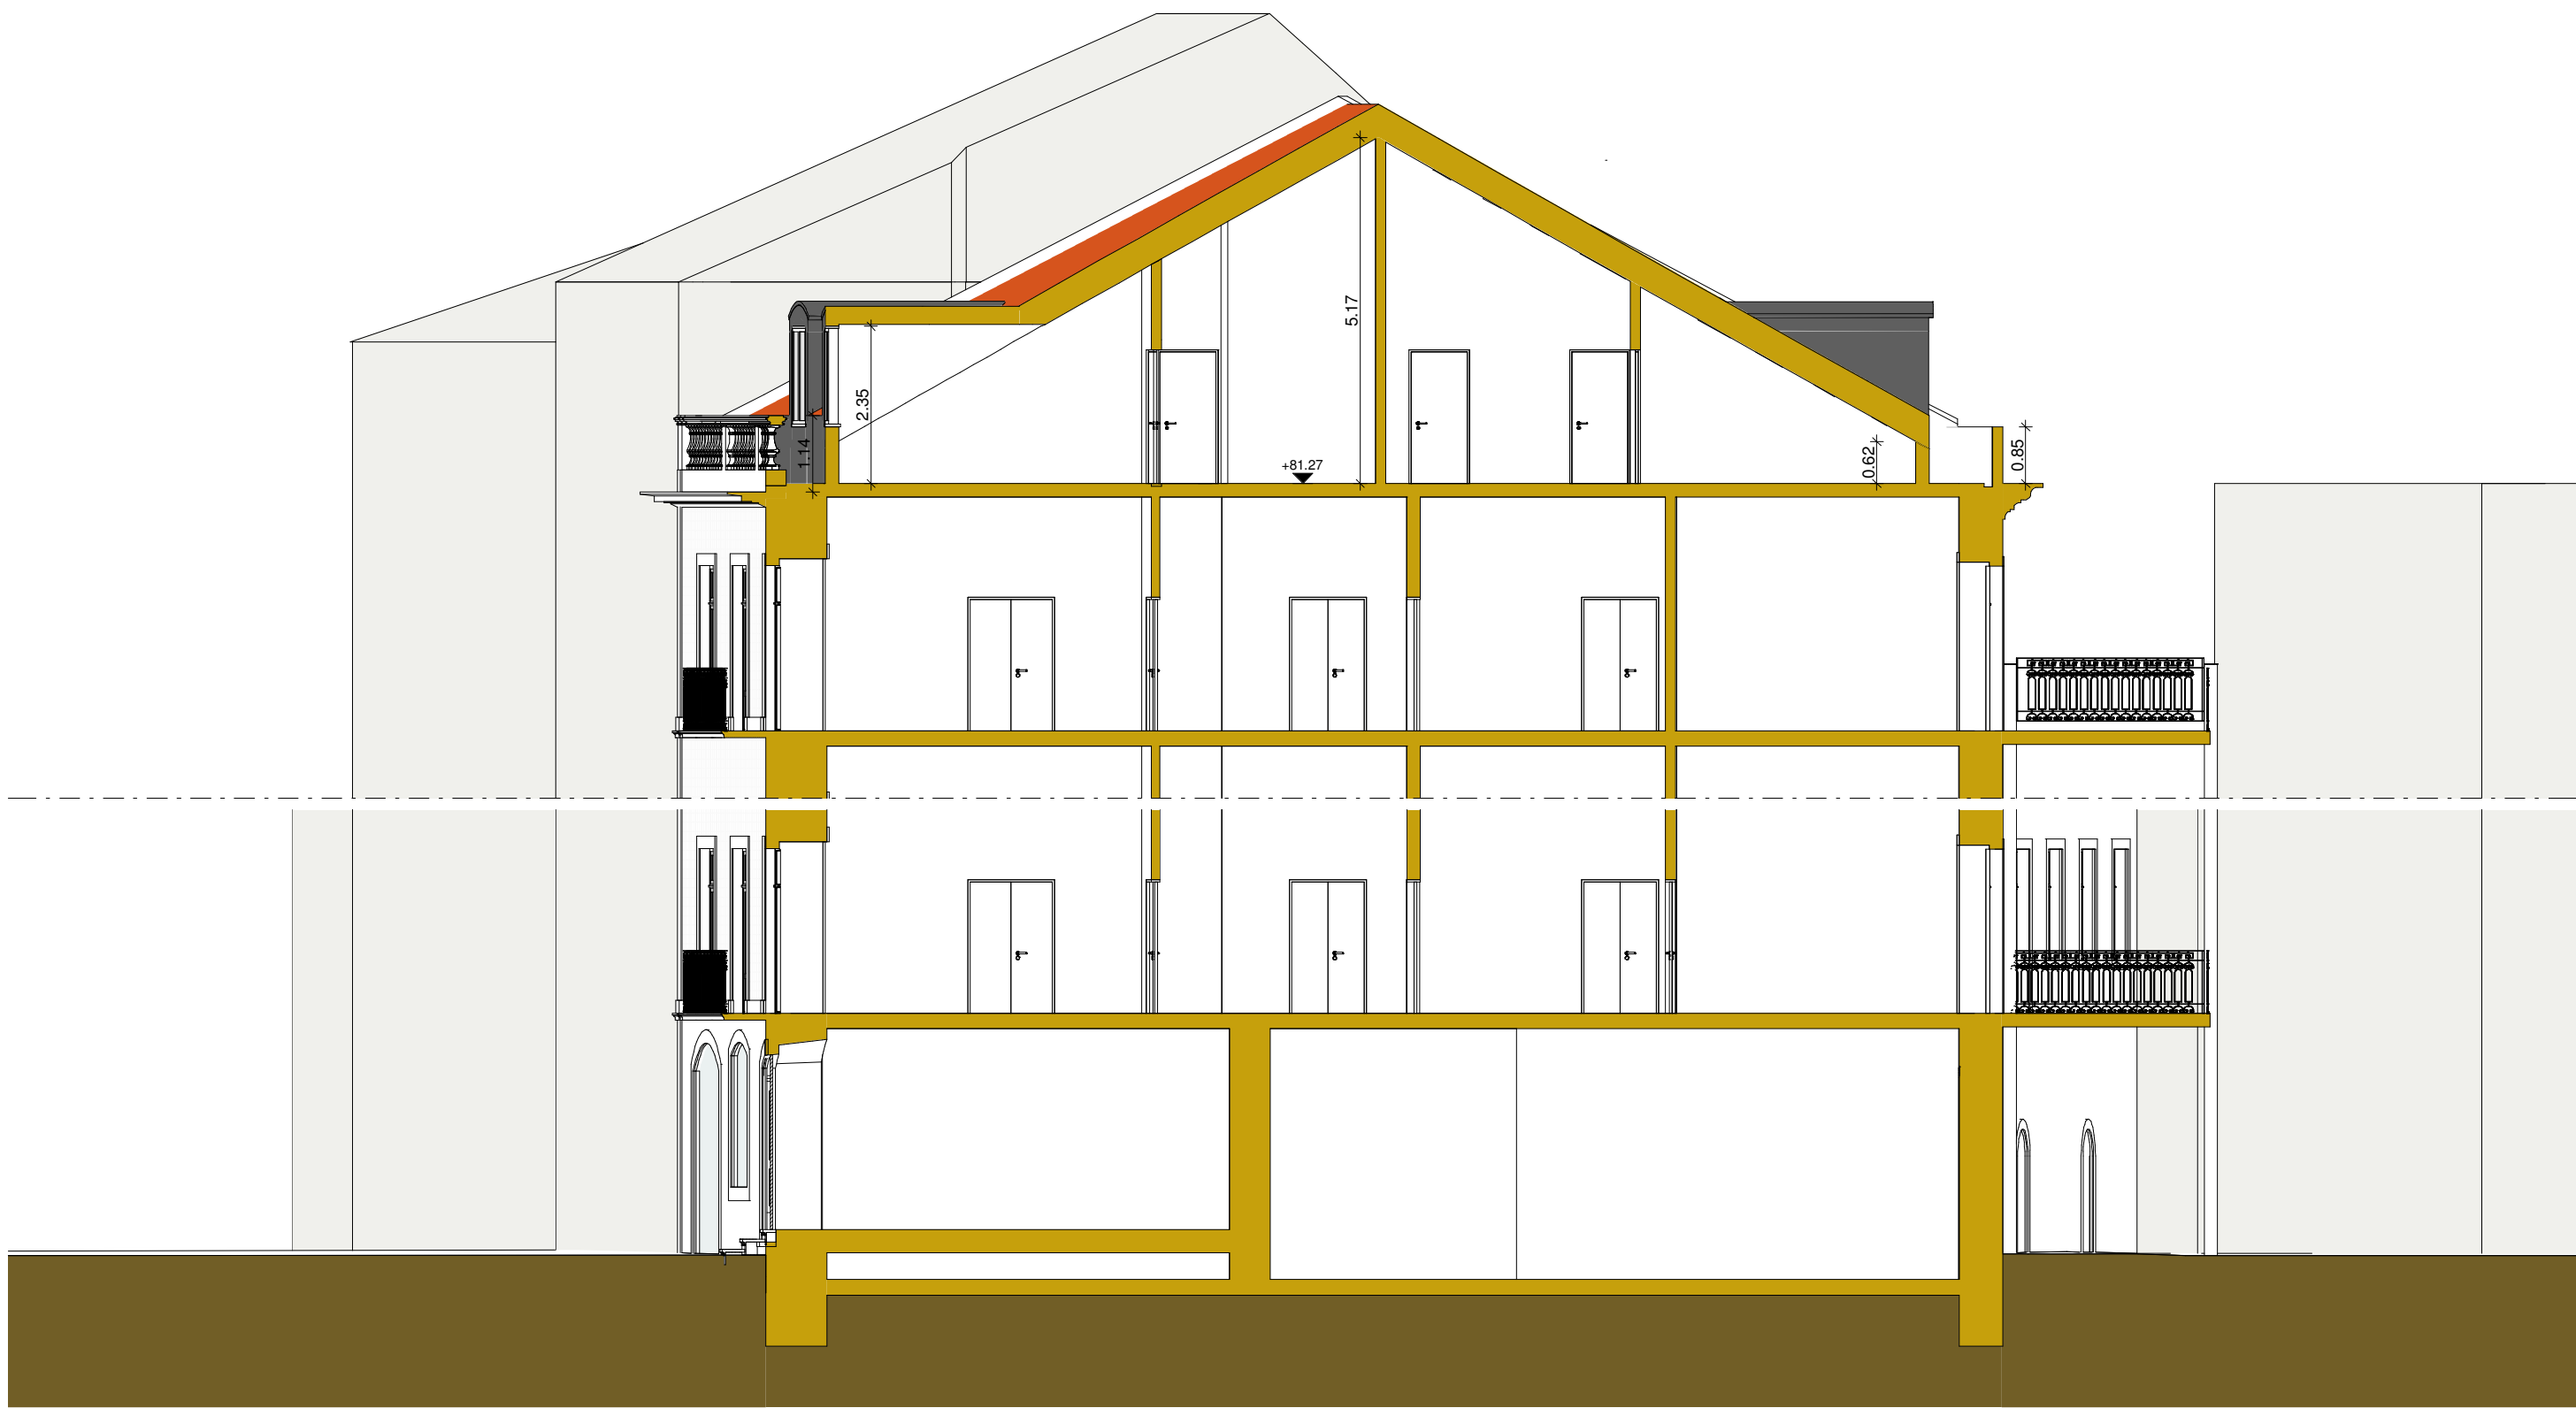

Corte A2
1:100



Alçado Posterior
1:100



Alçado Principal
1:100

Este desenho é propriedade do autor, não podendo ser reproduzido nem copiado sem autorização expressa

minima linea ARQUITECTURA UNIPessoal, LDA E-mail geral@minimallinea.pt Rua da Alegria, 528 1º - 4000-030, PORTO	REQUERENTE: F2is - Consultoria e Gestão, Lda.		LOCAL: Campo dos Mártires da Pátria 22		Auto: Nuno Cardoso - CA nº 9079	
	Alteração do Último Piso e Vão de Cobertura do Edifício		Projecto Original Licenciado		Substituído por:	
	Alçado Principal, Alçado Posterior, Corte A1 e Corte A2		Data: 03 de Março de 2011		Escala: 1:100	
	Código: 036		REVIT: N° 344 - 2752675		08	