




Vi 4_04 - porta de correr com 1 folha

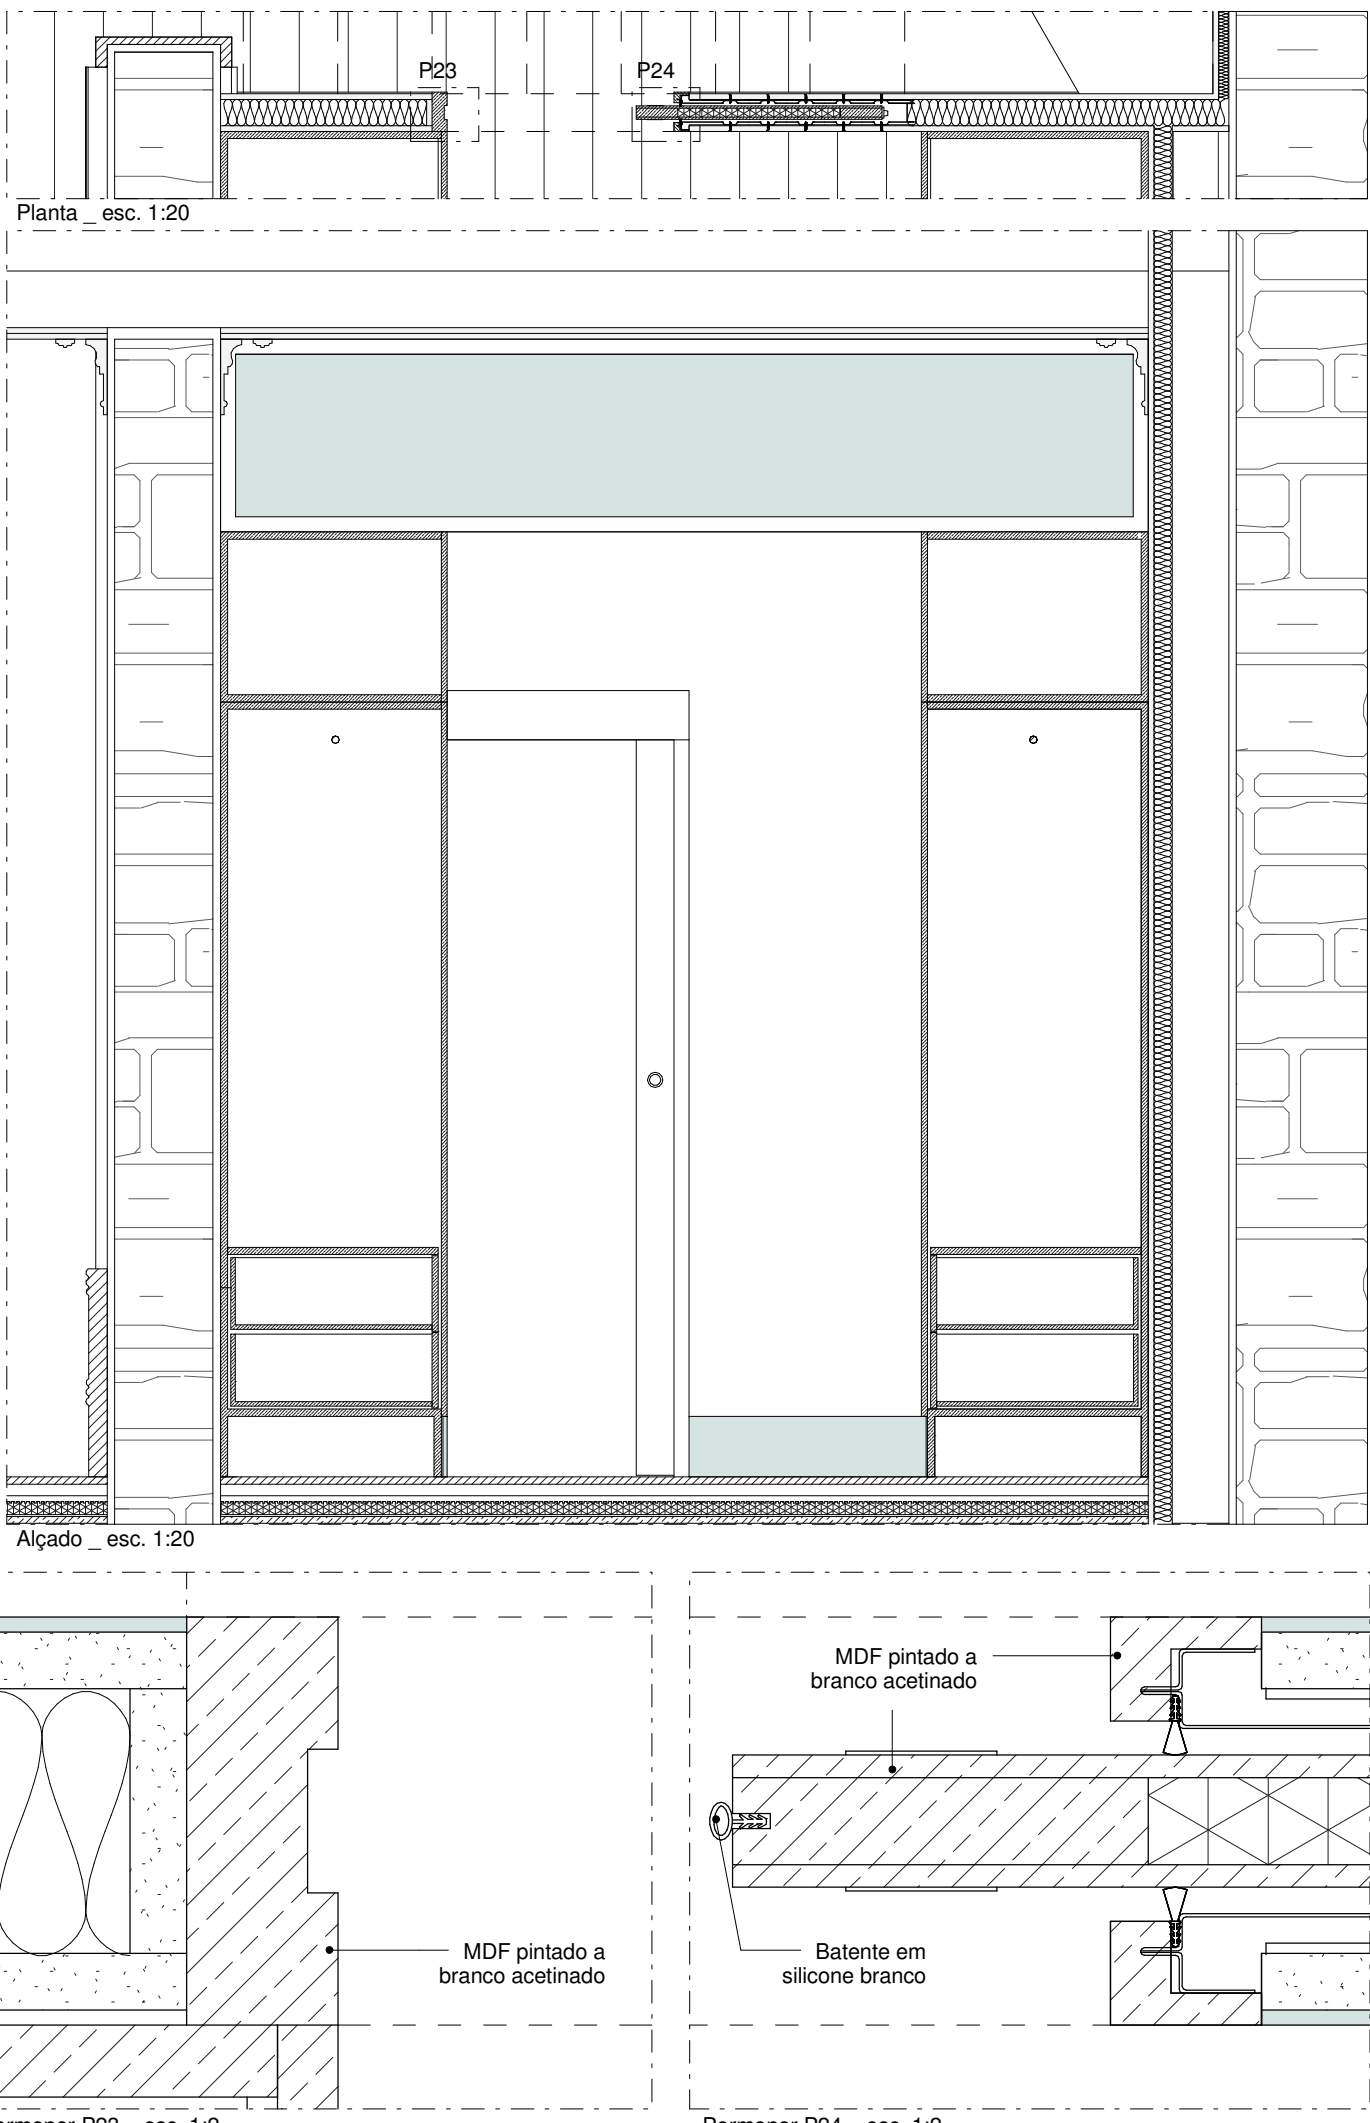


Vi 1_11, Vi 2_10, Vi 3_12 e Vi 4_18 - porta de correr com 2 folhas

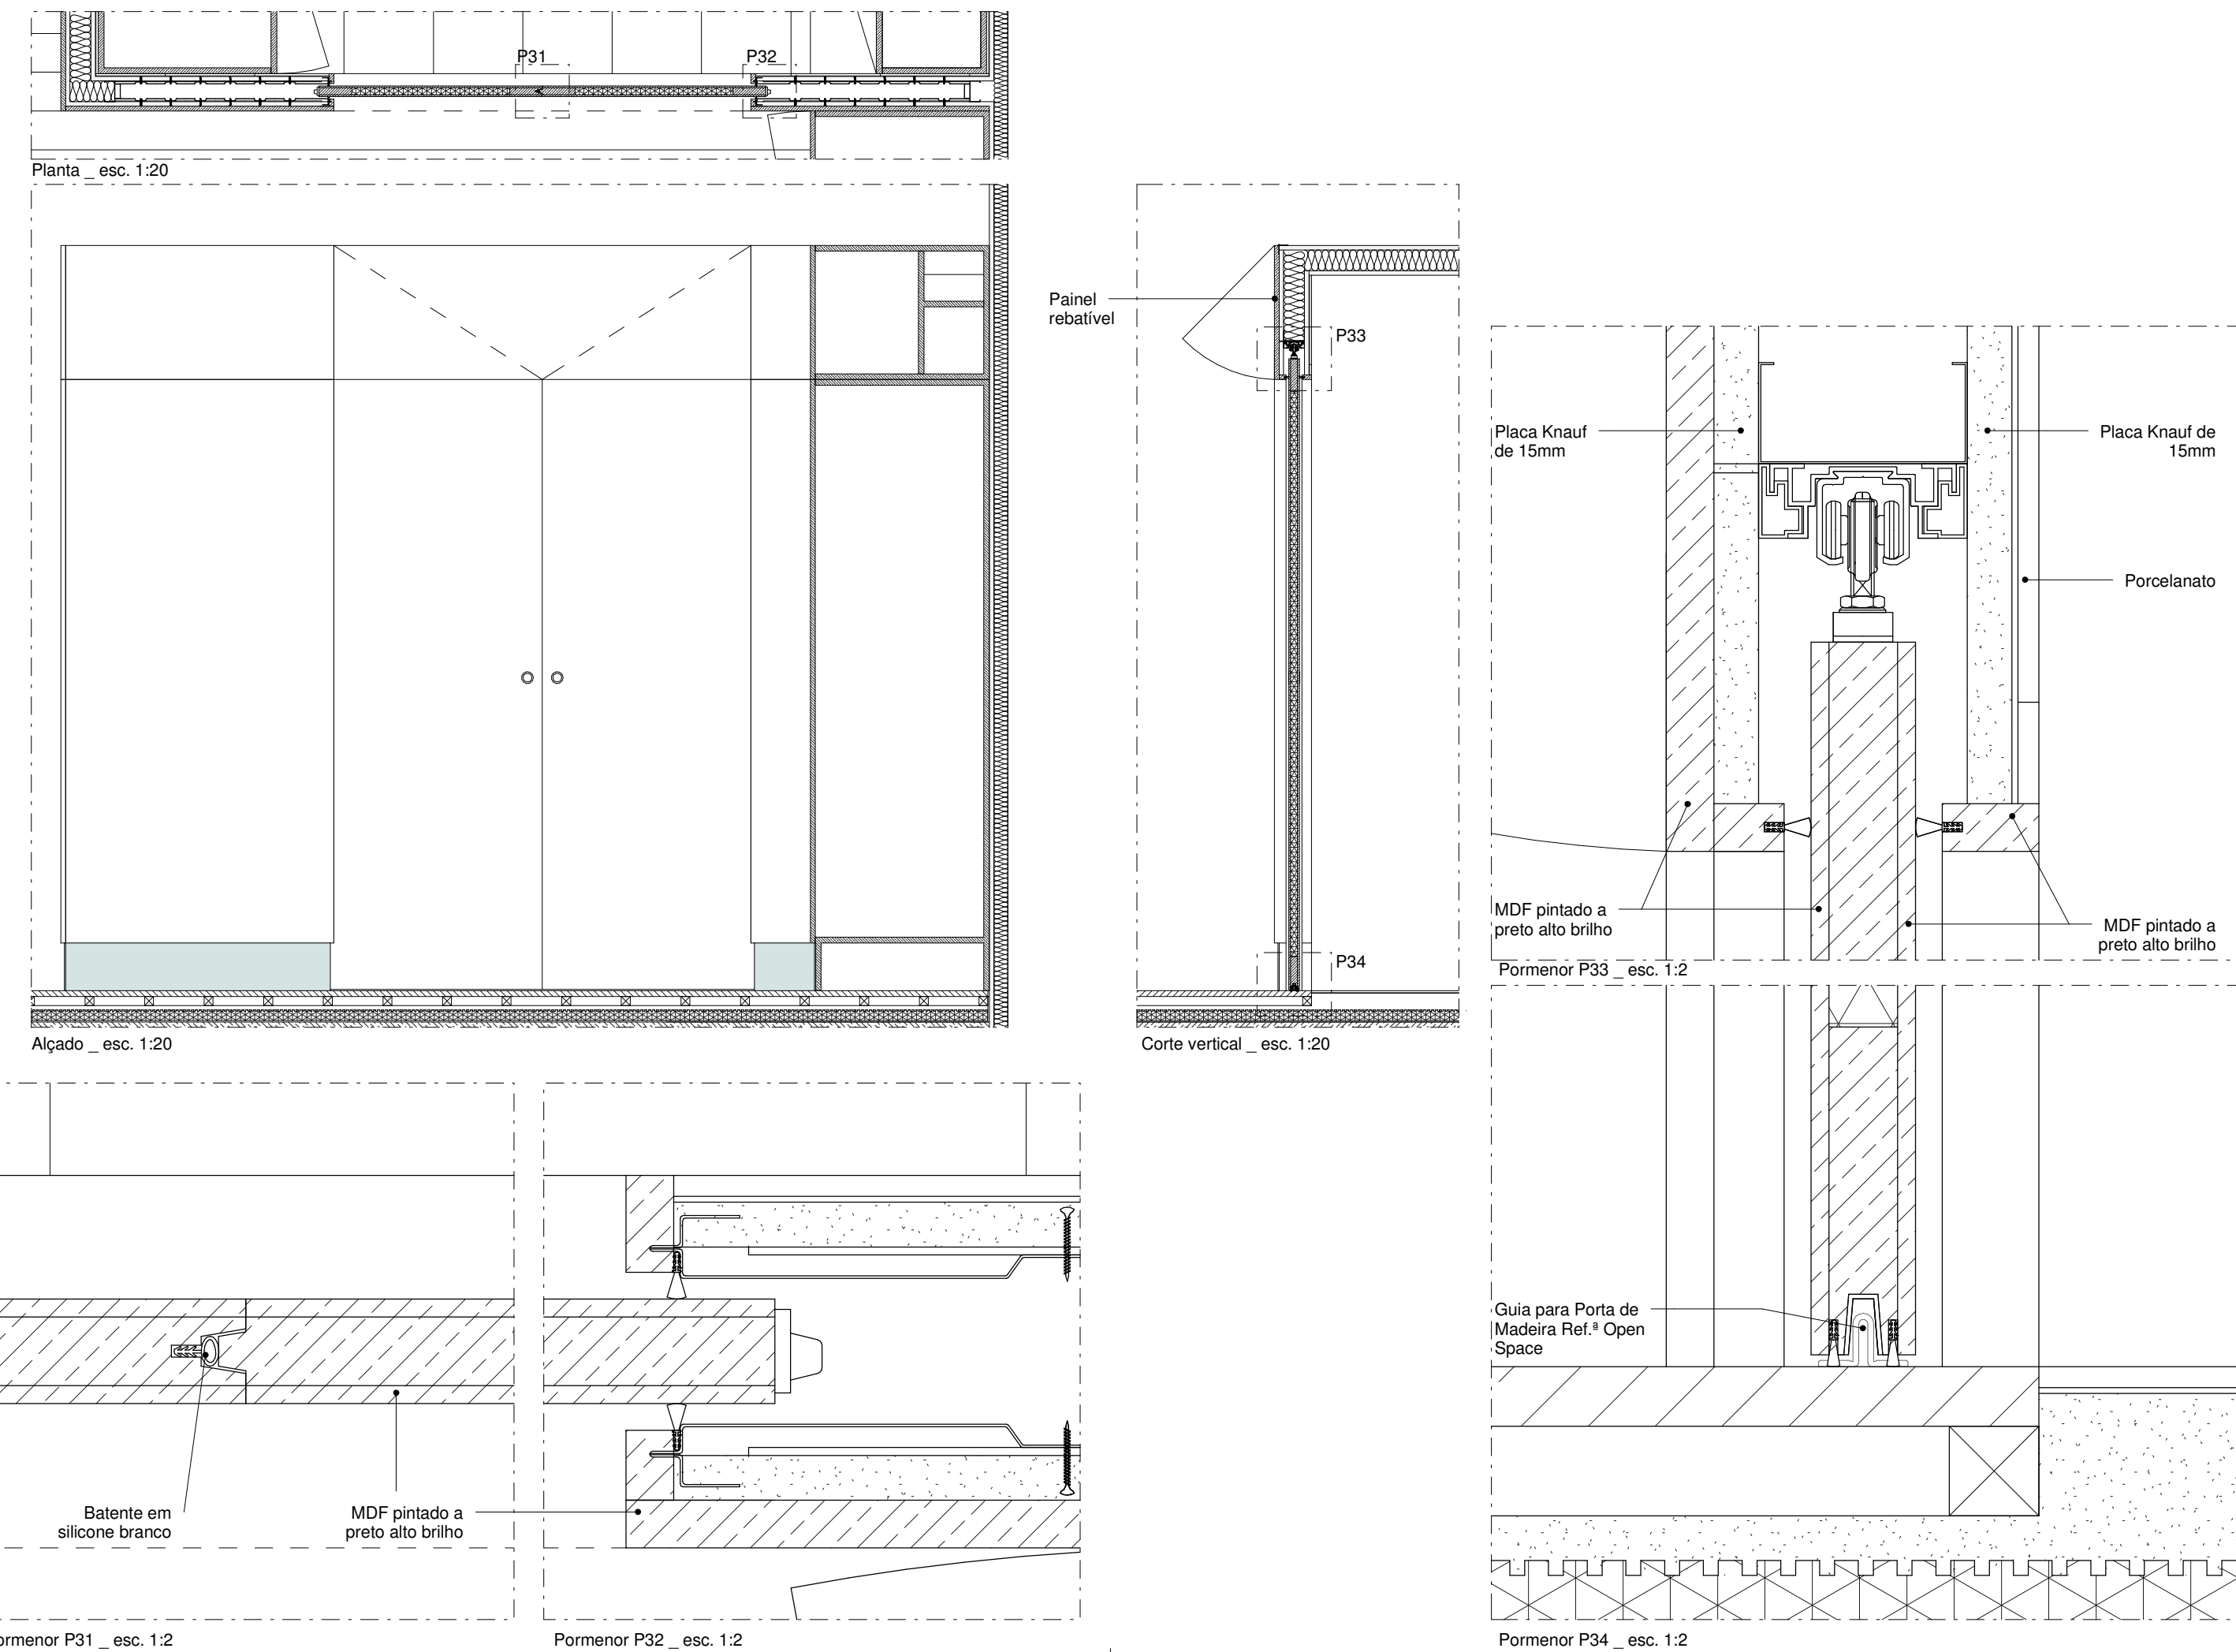

Vi 2_02, Vi 3_02, Vi 3_03 e Vi 4_02 - porta de correr com 2 folhas

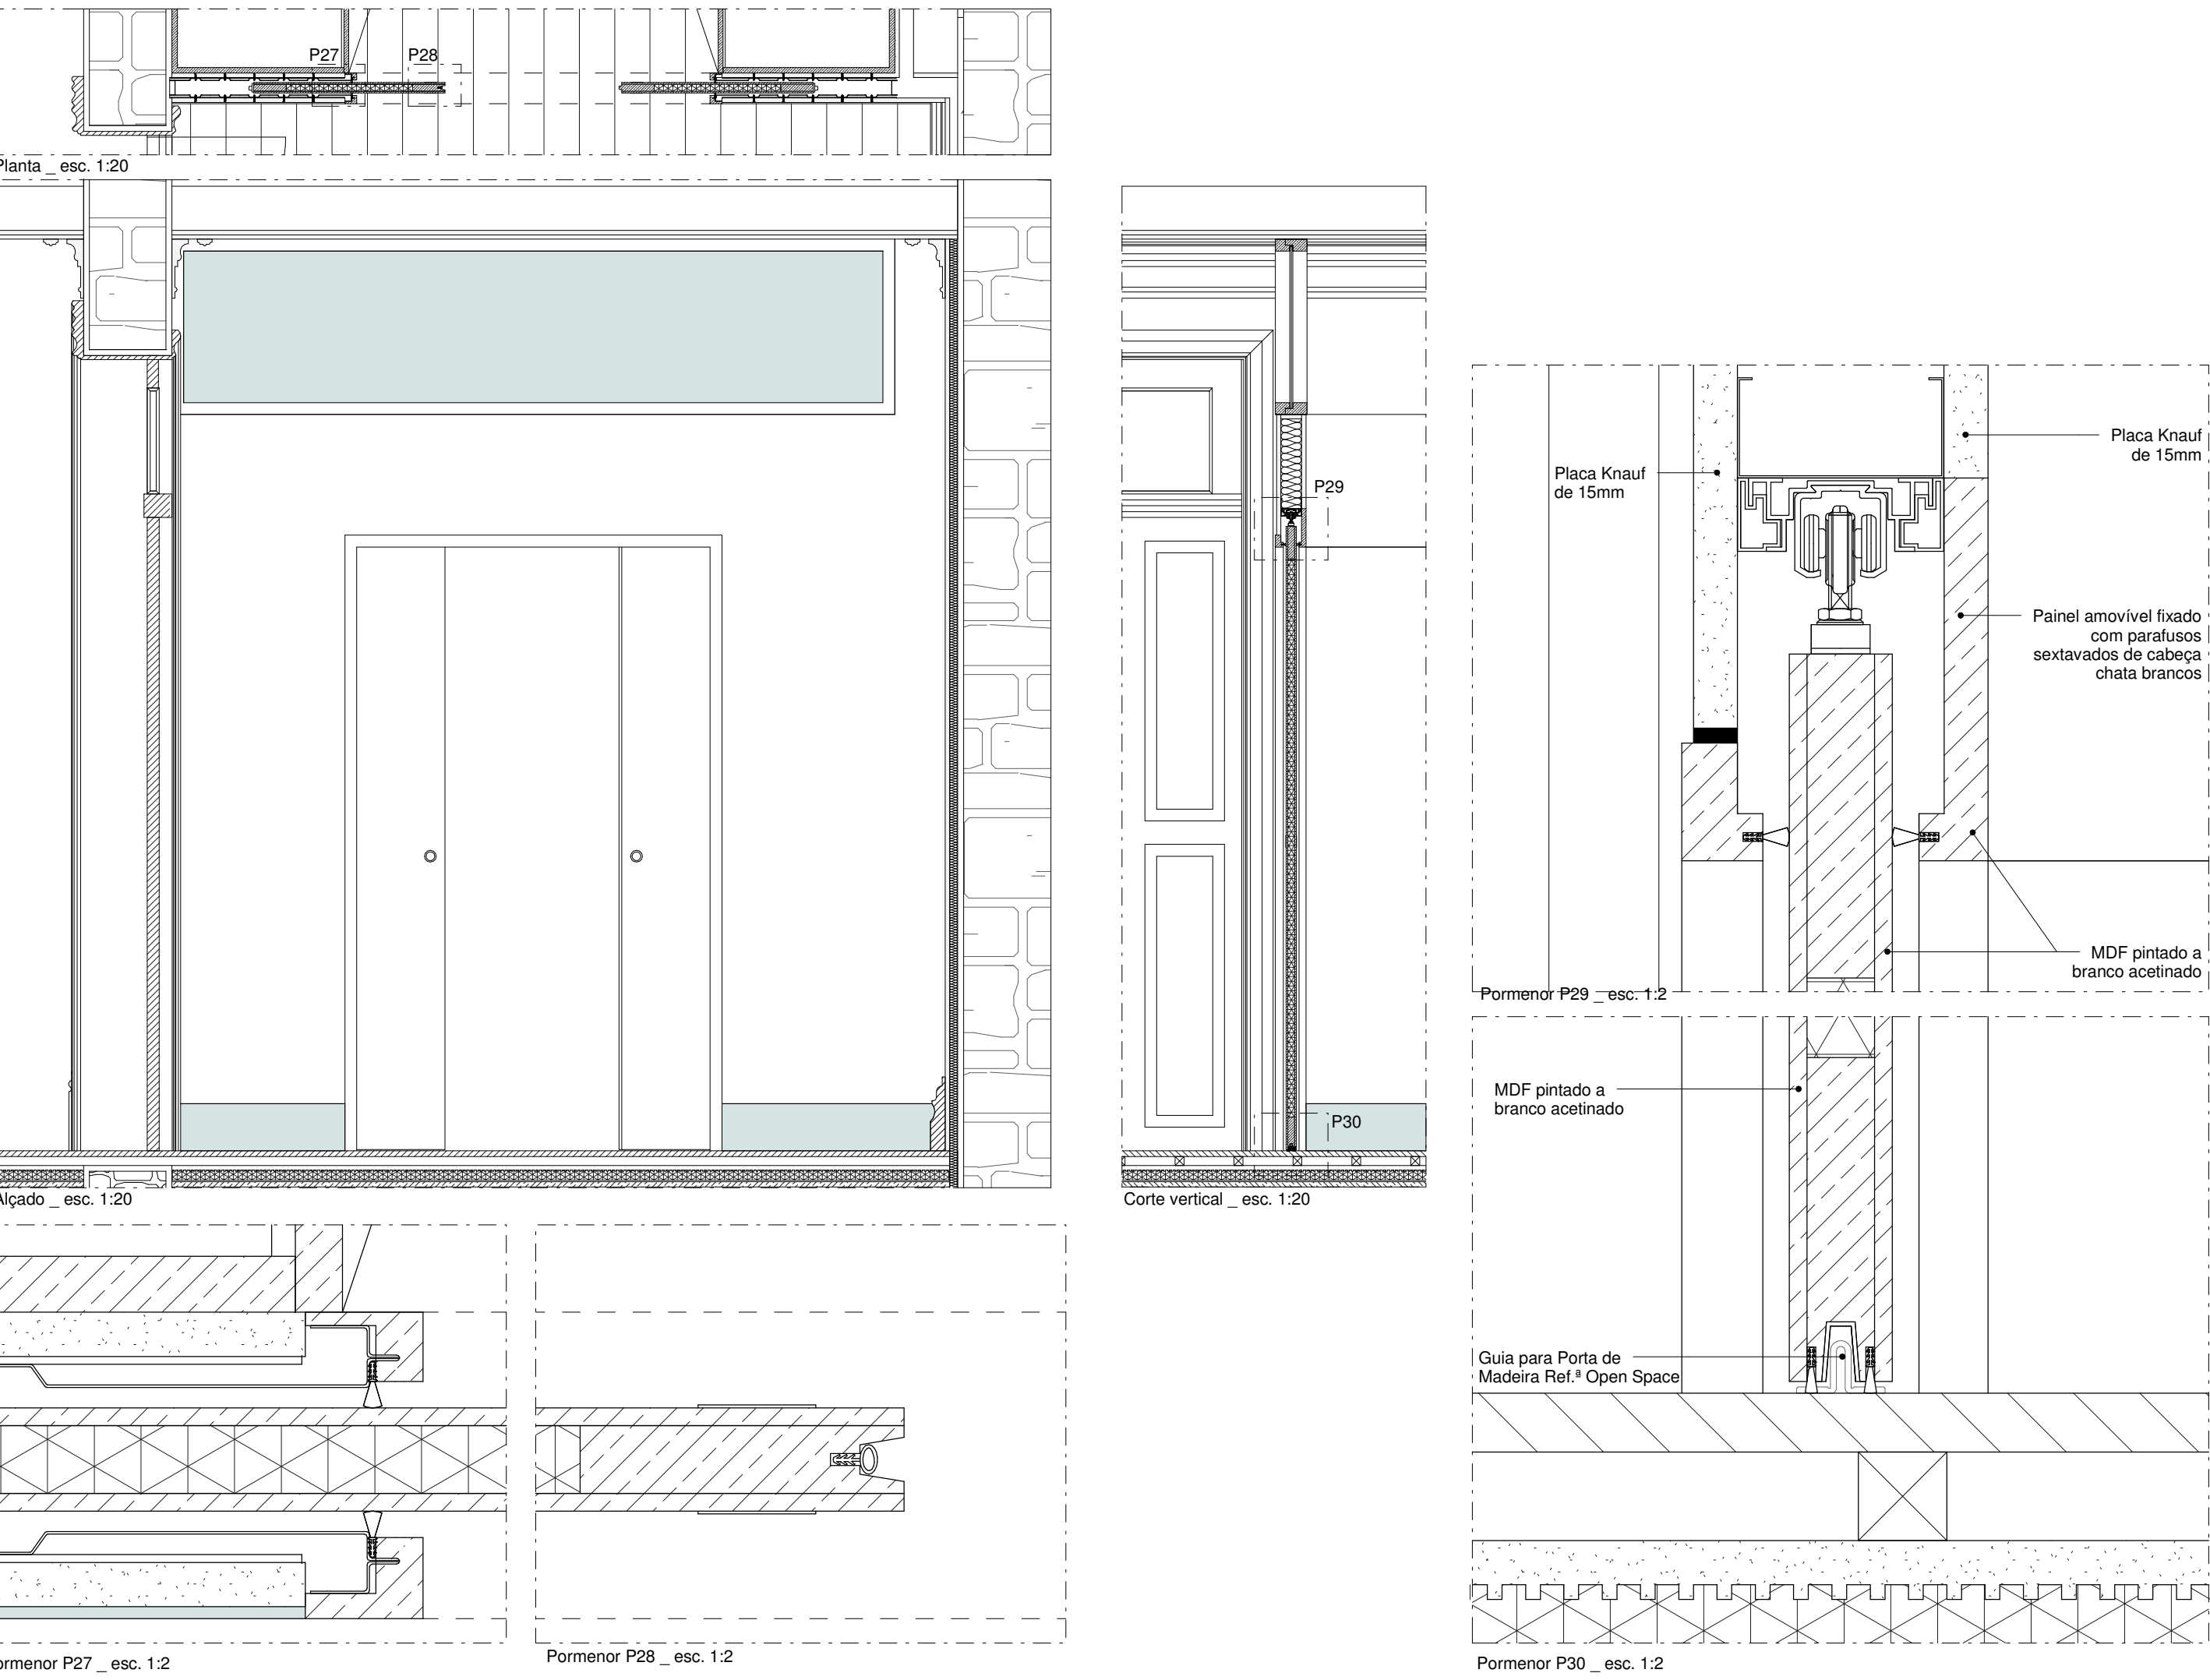

Vi 1_02, Vi 2_04, Vi 3_06 e Vi 4_03 - porta de correr com 2 folhas

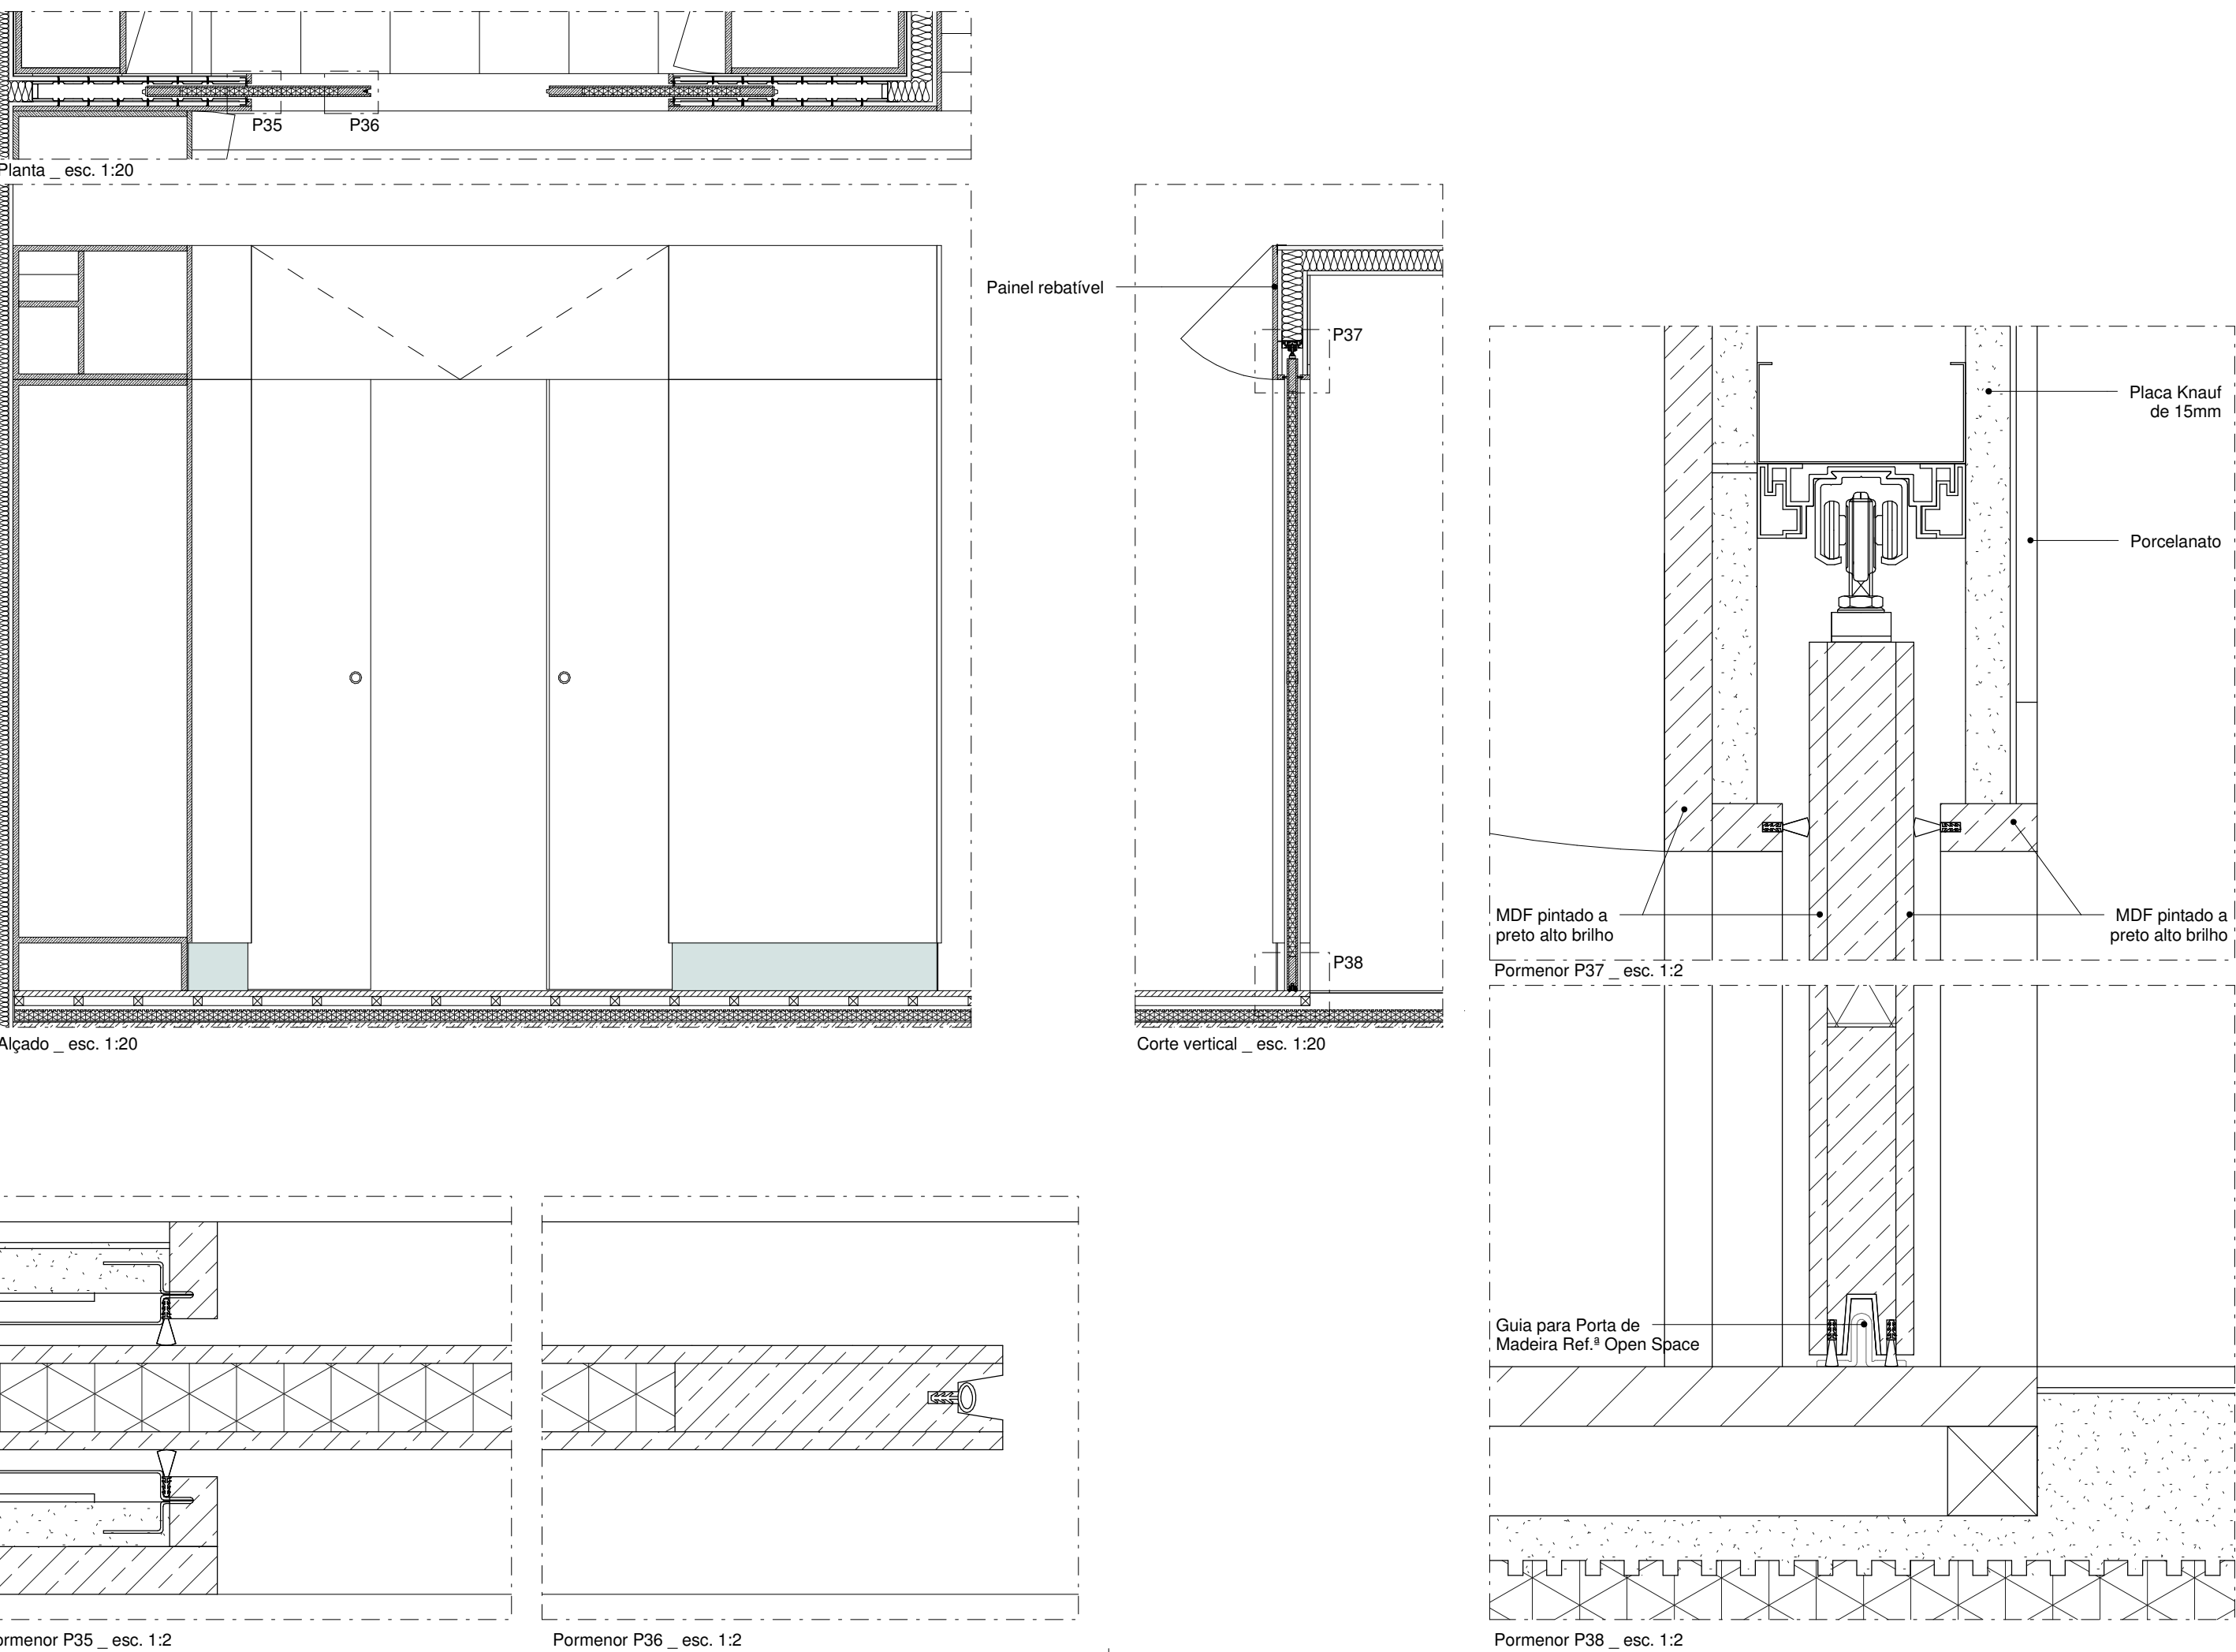

Plantas de localização das portas

