



Teiha Cerâmica Marselha  
 Caleira em Zinco n.º12  
 Chapa Metálica Ondulada lacada a vermelho-escuro RAL 3009  
 Caixilharia em Madeira "Gaulhofer - Ogiva" com vidro duplo incolor laminado pelo exterior (3-3/14/4), pintada a branco RAL 9016  
 Elementos de Granito existentes  
 Teiha Cerâmica Marselha  
 Elementos de Granito existentes  
 Rulo em Zinco n.º12  
 Estrutura em Lamelado de Madeira classe GL28  
 Tecto "Knauf" - Sistema Cortafogo D113 RF60  
 Caixilharia em Madeira "Gaulhofer - Ogiva" com vidro duplo incolor laminado pelo exterior (3-3/14/4), pintada a branco RAL 9016  
 Guarda existente recuperada pintada a verde escuro  
 Azulejo existente reposto / reproduzido  
 Tecto "Knauf" - Sistema Cortafogo D113 RF60  
 Caixilharia em Madeira "Gaulhofer - Ogiva" com vidro duplo incolor laminado pelo exterior (3-3/14/4), pintada a branco RAL 9016  
 Guarda existente recuperada pintada a verde escuro  
 Tecto "Knauf" - Sistema Cortafogo D113 RF60  
 Caixilharia em Madeira com vidro duplo incolor laminado pelo exterior (3-3/14/4), pintado a branco RAL 9016, com incorporação dos aros exteriores e elementos decorativos originais (a aplicar só nas janelas do 1º piso voltado para a rua de Trindade Coelho)  
 Azulejo existente reposto / reproduzido  
 Tecto "Knauf" - Sistema K224 RF120  
 Greiha Metálica original recuperada, incorporada na caixilharia e pintada a branco RAL 9016  
 Caixilharia em Madeira com vidro duplo incolor laminado pelo exterior (5-5/10/4), pintada a branco RAL 9016  
 perfis em PVC para assentamento das placas de OSB

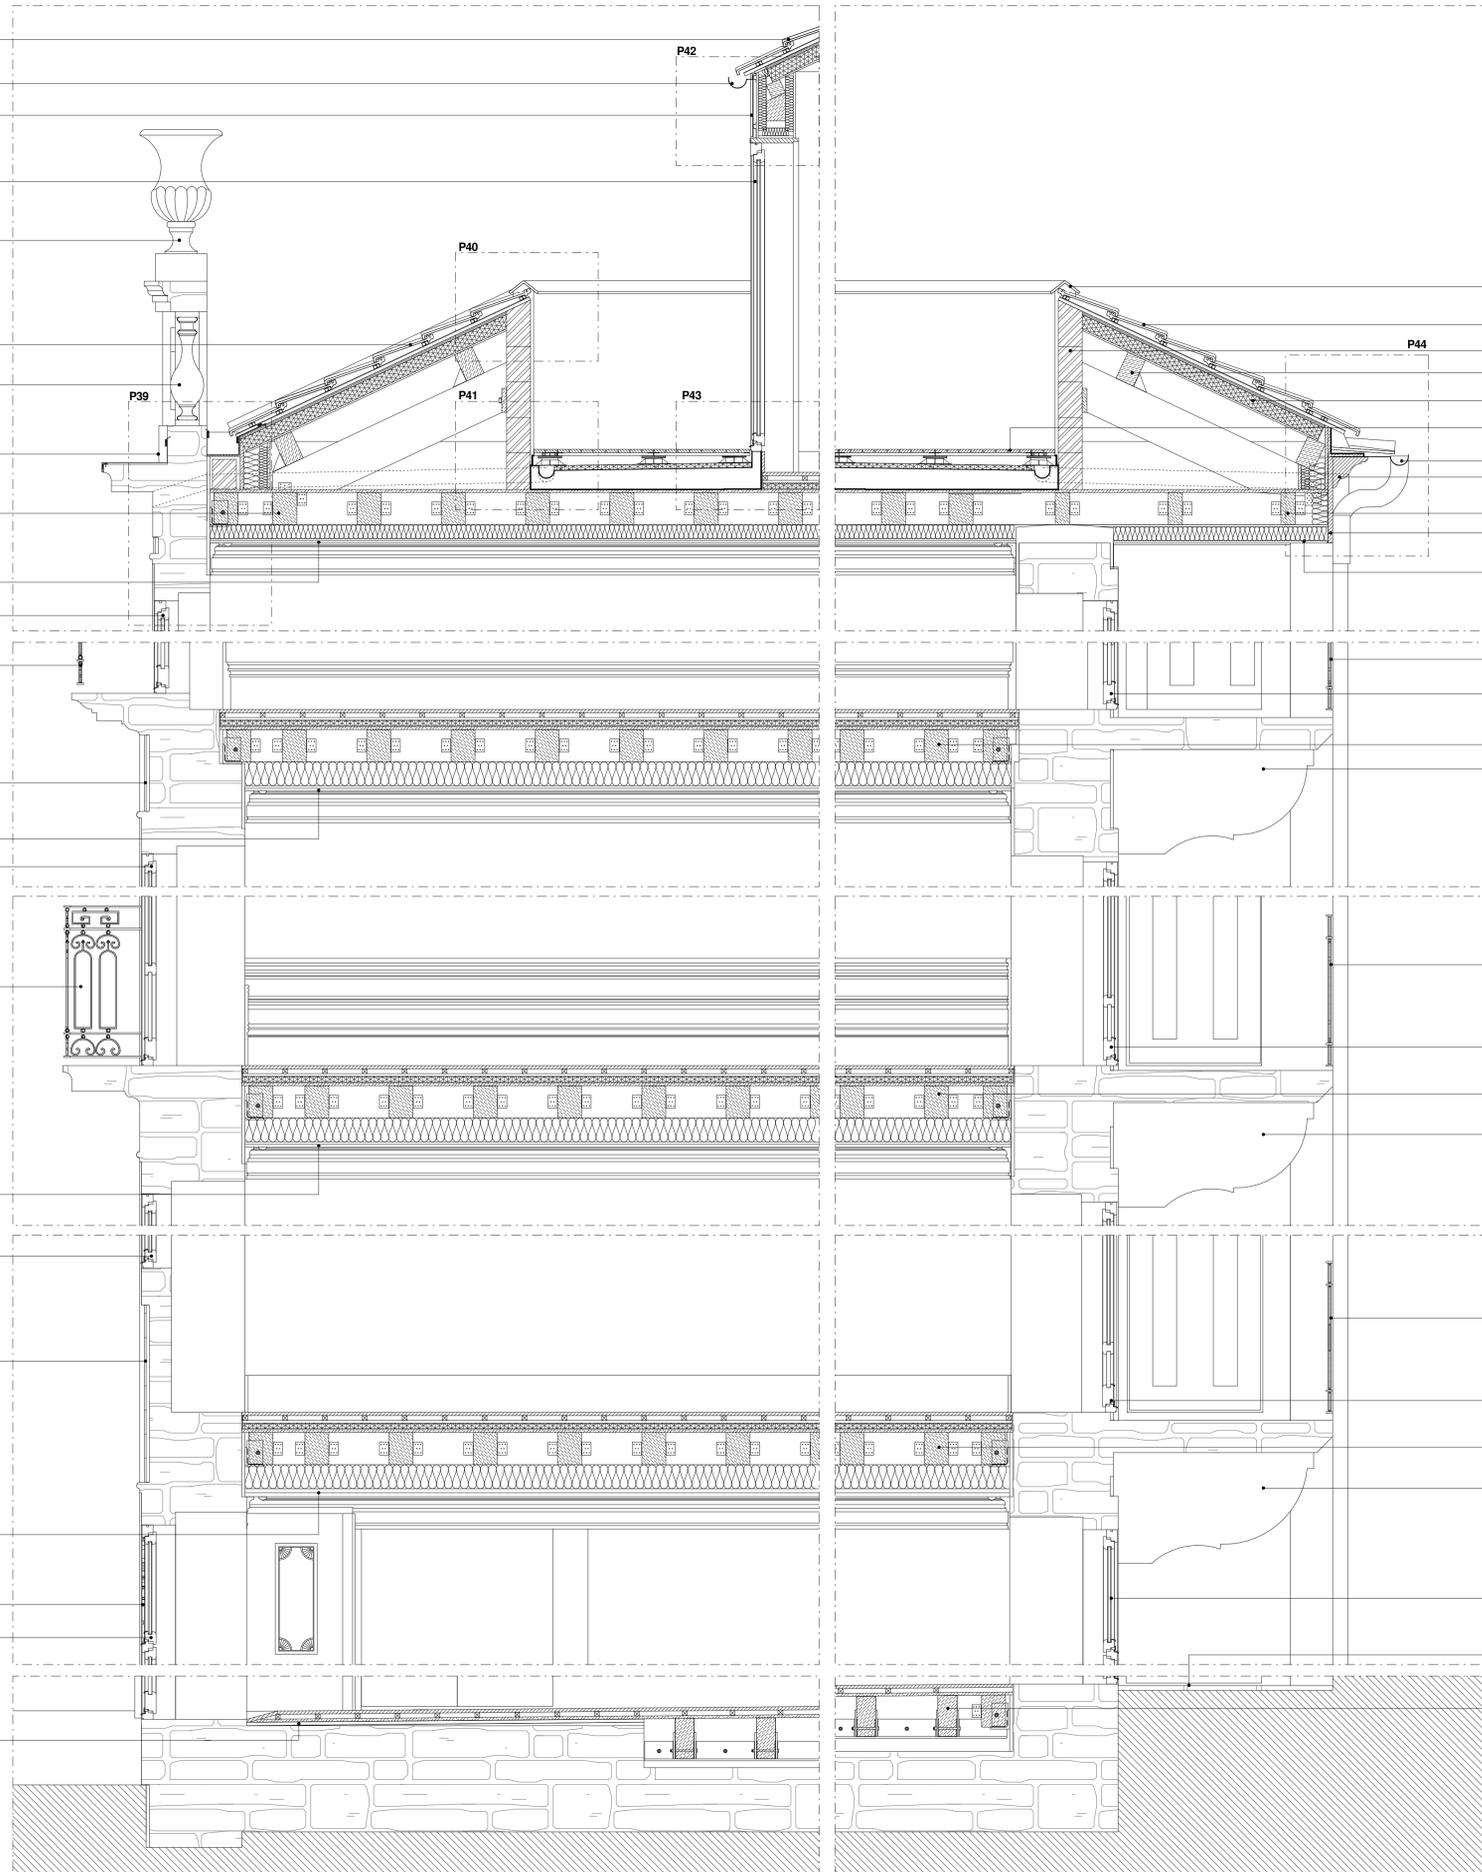

Cumeira Cerâmica Marselha  
 Teiha Cerâmica Marselha  
 Avenaria de tijolo de 15cm  
 Estrutura em Lamelado de Madeira classe GL28  
 Pannel Ondultherm da Onduline ref.º H19+80mm+H10  
 Deck de Madeira de Bangkirai de 60x60 cm  
 Caleira em Zinco n.º12  
 Cornija em Madeira de Castanho reproduzida de acordo com modelo original envernizada  
 Estrutura em Lamelado de Madeira classe GL28  
 Entablamento em Madeira de Castanho envernizado  
 Tecto "Knauf" - Sistema Aquapanel Outdoor  
 Guarda em Aço Galvanizado pintada a verde-escuro reproduzida de acordo com modelo original  
 Caixilharia em Madeira "Gaulhofer - Ogiva" com vidro duplo incolor laminado pelo exterior (3-3/14/4), pintada a branco RAL 9016  
 Estrutura em Lamelado de Madeira classe GL28  
 Elementos de Granito existentes  
 Guarda em Aço Galvanizado pintada a verde-escuro reproduzida de acordo com modelo original  
 Caixilharia em Madeira "Gaulhofer - Ogiva" com vidro duplo incolor laminado pelo exterior (3-3/14/4), pintada a branco RAL 9016  
 Estrutura em Lamelado de Madeira classe GL28  
 Elementos de Granito existentes  
 Guarda em Aço Galvanizado pintada a verde-escuro reproduzida de acordo com modelo original  
 Caixilharia em Madeira "Gaulhofer - Ogiva" com vidro duplo incolor laminado pelo exterior (3-3/14/4), pintada a branco RAL 9016  
 Estrutura em Lamelado de Madeira classe GL28  
 Elementos de Granito existentes  
 Caixilharia em Madeira com vidro duplo incolor laminado pelo exterior (5-5/10/4), pintada a branco RAL 9016  
 Lajeado de granito  
 Estrutura em Lamelado de Madeira classe GL28

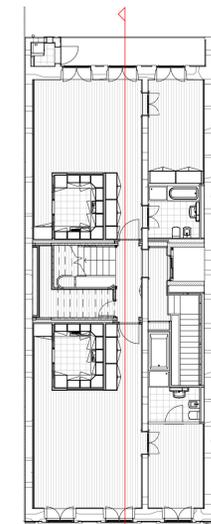

Planta de localização do corte construtivo  
1 : 150

Corte construtivo longitudinal  
1 : 20

Este desenho é propriedade do autor, não podendo ser reproduzido nem copiado sem autorização expressa