

Telha Cerâmica Marselha ref.ª 1123476 da Lusoceram
Ripado em PVC da Onduline
Subtelha Onduline ref. ST50
Ruíto em Zinco n.º 12
Painel Ondutherm da Onduline ref. H19+80m+H10
Fita Asfáltica Ondulim com 0.30m de largura, cor terracota, sobre primário Betumline da Onduline
Caleira em Zinco n.º 12

Tijolo cerâmico de 15cm
Placa de OSB de 18mm
Lã de Rocha de 10cm de espessura e 120 Kg/m³
Lã de Rocha de 5cm de espessura e 120 Kg/m³


Ligação do tubo de drenagem das águas pluviais do terraço ao tubo de queda

Soldadura
Placa de Neoprene de 5mm em todos os encontros dos perfis metálicos com as paredes

Cantoneira em Aço de 120x120mm

Sanca em Gesso

Pormenor P39 - esc. 1:5

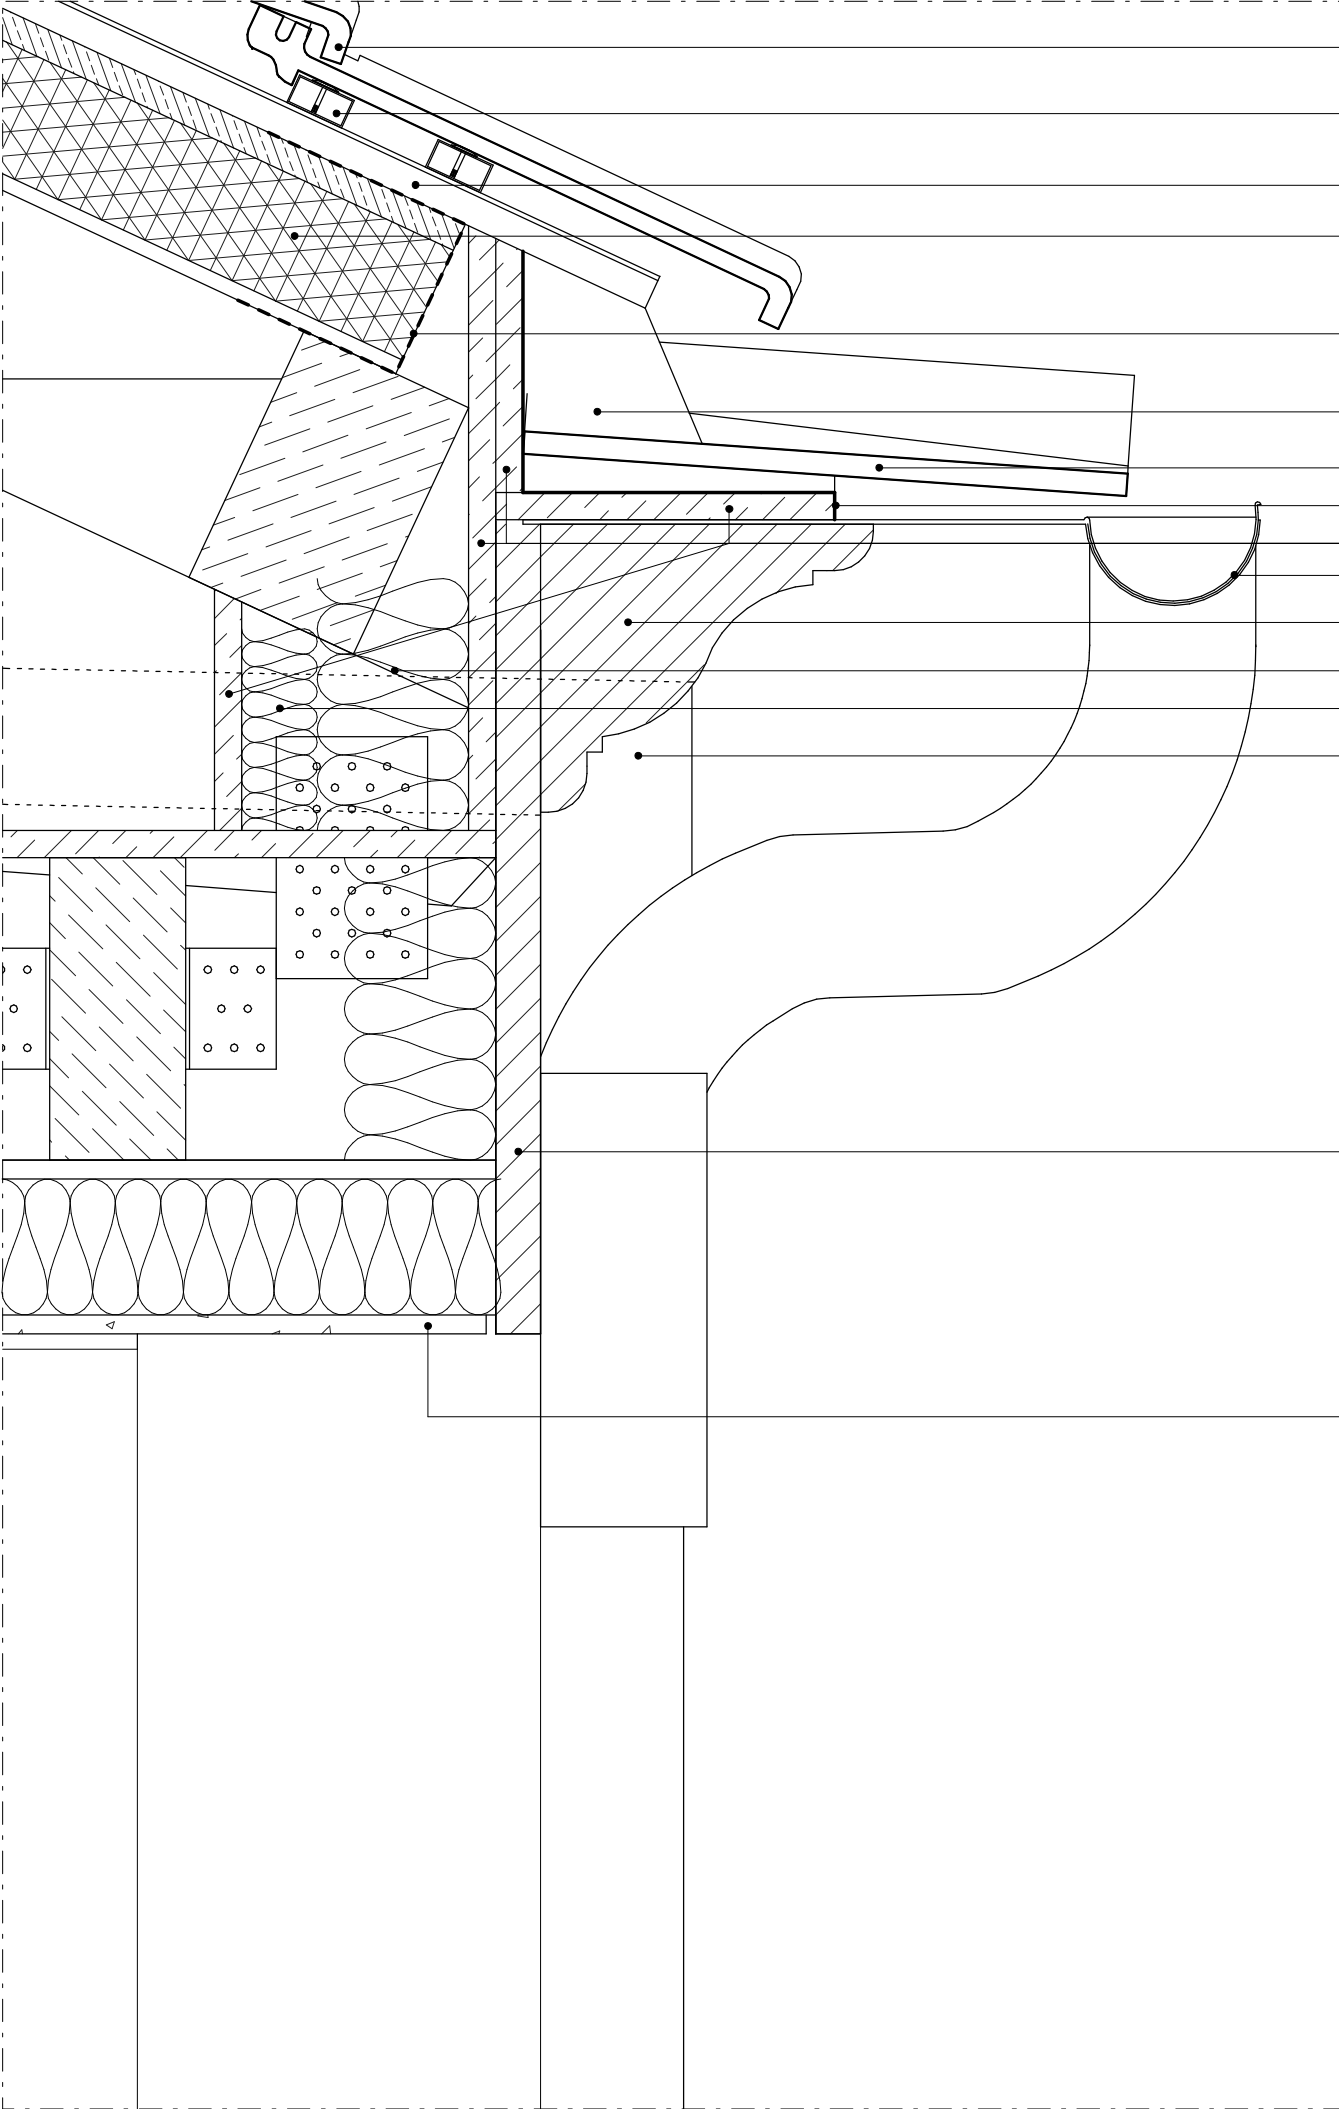

Pormenor P44 - esc. 1:5

Telha Cerâmica Marselha ref.ª 1123476 da Lusoceram
Ripado em PVC da Onduline
Subtelha Onduline ref. ST50
Painel Ondutherm da Onduline ref. H19+80m+H10
Fita Asfáltica Ondulim com 0.30m de largura, cor terracota, sobre primário Betumline da Onduline
Argamassa pobre
Telha de Beiral ref.ª Alfaz 33 da Lusoceram
Poliuretano de baixa densidade incolor de 200 microns
Placa de OSB de 18mm
Caleira em Zinco n.º 12
Cornija em Madeira de Castanho reproduzida de acordo com modelo original
Lã de Rocha de 10cm de espessura e 120 Kg/m³
Lã de Rocha de 5cm de espessura e 120 Kg/m³
Ligação do tubo de drenagem das águas pluviais do terraço ao tubo de queda

Entabulamento em Madeira de Castanho

Placa Knauf Aquapanel de 12,5 mm

Chapa Metálica Ondulada lacada a vermelho-escuro RAL 3009
Calha "omega" de 20 mm da Perflinorte
Placa Knauf Aquapanel de 12,5 mm
Placa Knauf de 15 mm
Tábua de Madeira de Pinho Larício de 30 mm de espessura
Ruíto em Zinco n.º 12


Pormenor P45 - esc. 1:5

Ruíto em Zinco n.º 12
Calha "omega" de 20 mm da Perflinorte
Placa Knauf Aquapanel de 12,5 mm
Chapa Metálica Ondulada lacada a vermelho-escuro RAL 3009

Pormenor P46
Corte vertical - pormenor dos aros de zinco dos vãos exteriores do 5º piso
1:2

Cumeeira cerâmica Marselha ref.ª 1114665 da Lusoceram
Argamassa pobre
Telha Cerâmica Marselha ref.ª 1123476 da Lusoceram
Subtelha Onduline ref. ST50
Ripado em PVC da Onduline
Reboco areado fino pintado a amarelo ocre
Painel Ondutherm da Onduline ref. H19+80m+H10

Pormenor P40 - esc. 1:5

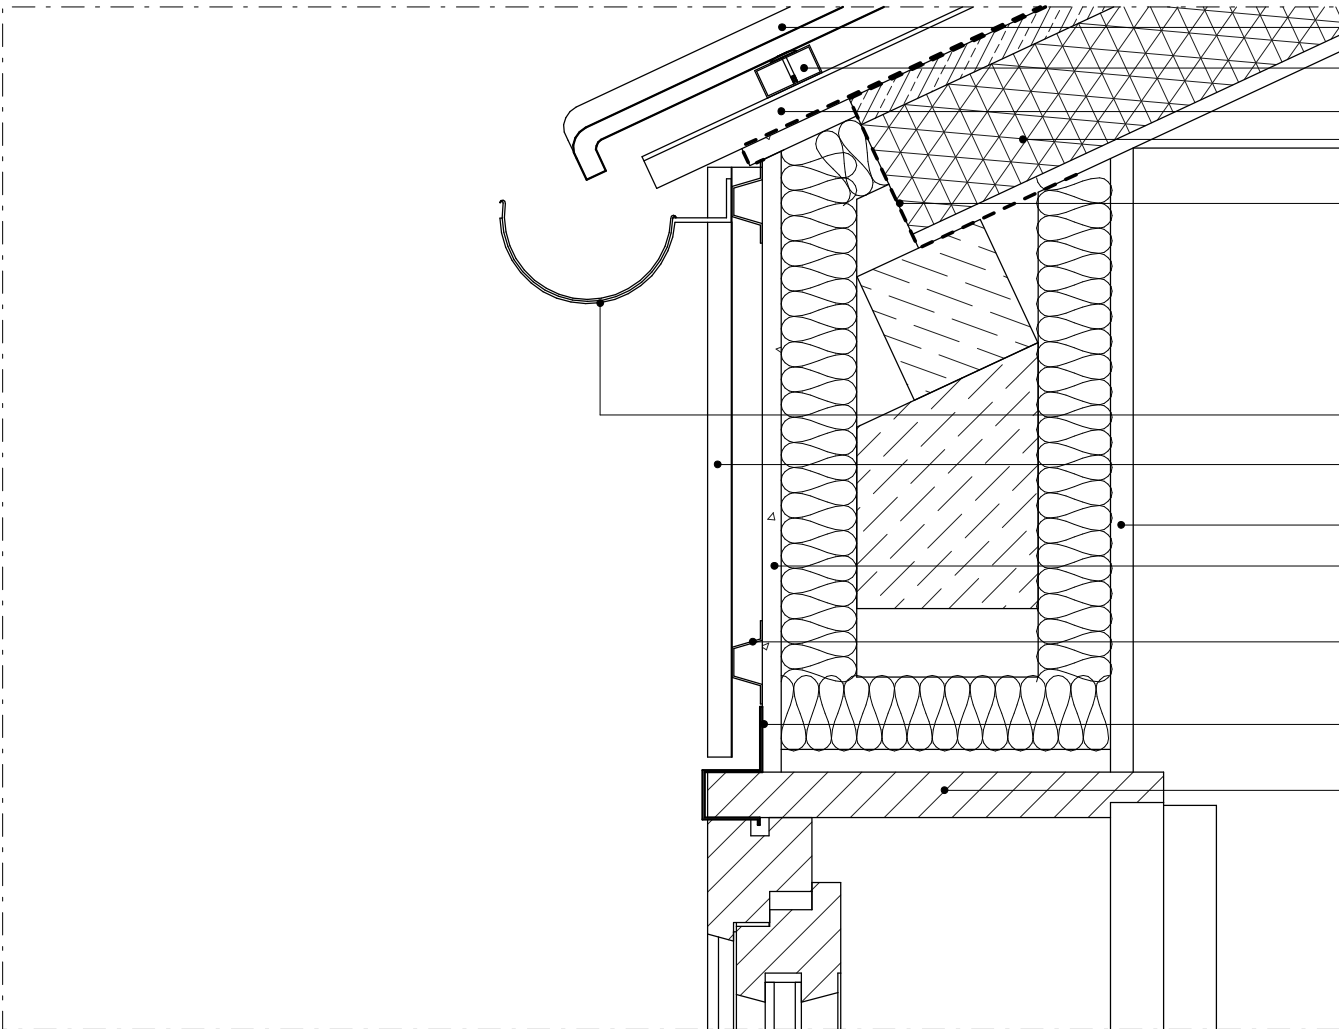

Pormenor P42 - esc. 1:5


Telha Cerâmica Marselha ref.ª 1123476 da Lusoceram
Ripado em PVC da Onduline
Subtelha Onduline ref. ST50
Painel Ondutherm da Onduline ref. H19+80m+H10
Fita Asfáltica Ondulim com 0.30m de largura, cor terracota, sobre primário Betumline da Onduline
Caleira em Zinco n.º 12
Chapa Metálica Ondulada lacada a vermelho-escuro RAL 3009
Placa Knauf Vidwall de 15 mm
Placa Knauf Aquapanel de 12,5 mm
Calha "omega" de 20 mm da Perflinorte
Ruíto em Zinco n.º 12
Tábua em Madeira de Pinho Larício de 30mm de espessura

Tábua de Madeira de Pinho Larício de 30 mm de espessura
Placa Knauf de 15 mm
Placa Knauf Aquapanel de 12,5 mm
Ruíto em Zinco n.º 12
Chapa Metálica Ondulada lacada a vermelho-escuro RAL 3009

Pormenor P47
Corte horizontal - pormenor dos aros de zinco dos vãos exteriores do 5º piso
1:2

Deck de Madeira de Bangkirai em módulos de 600x600x40mm
Pedestal regulável em PVC da Buzon
Geotextil Impersep 250
Roofmate SL de 30 mm
Membrana Polyster 40T
Membrana Polyplas 30
Emulsão betuminosa Imperkote F
Camada de forma em Betão leve de Argila expandida
Placa de OSB de 18 mm
Poliuretano de baixa densidade incolor de 200 microns

Pormenor P41 - esc. 1:5

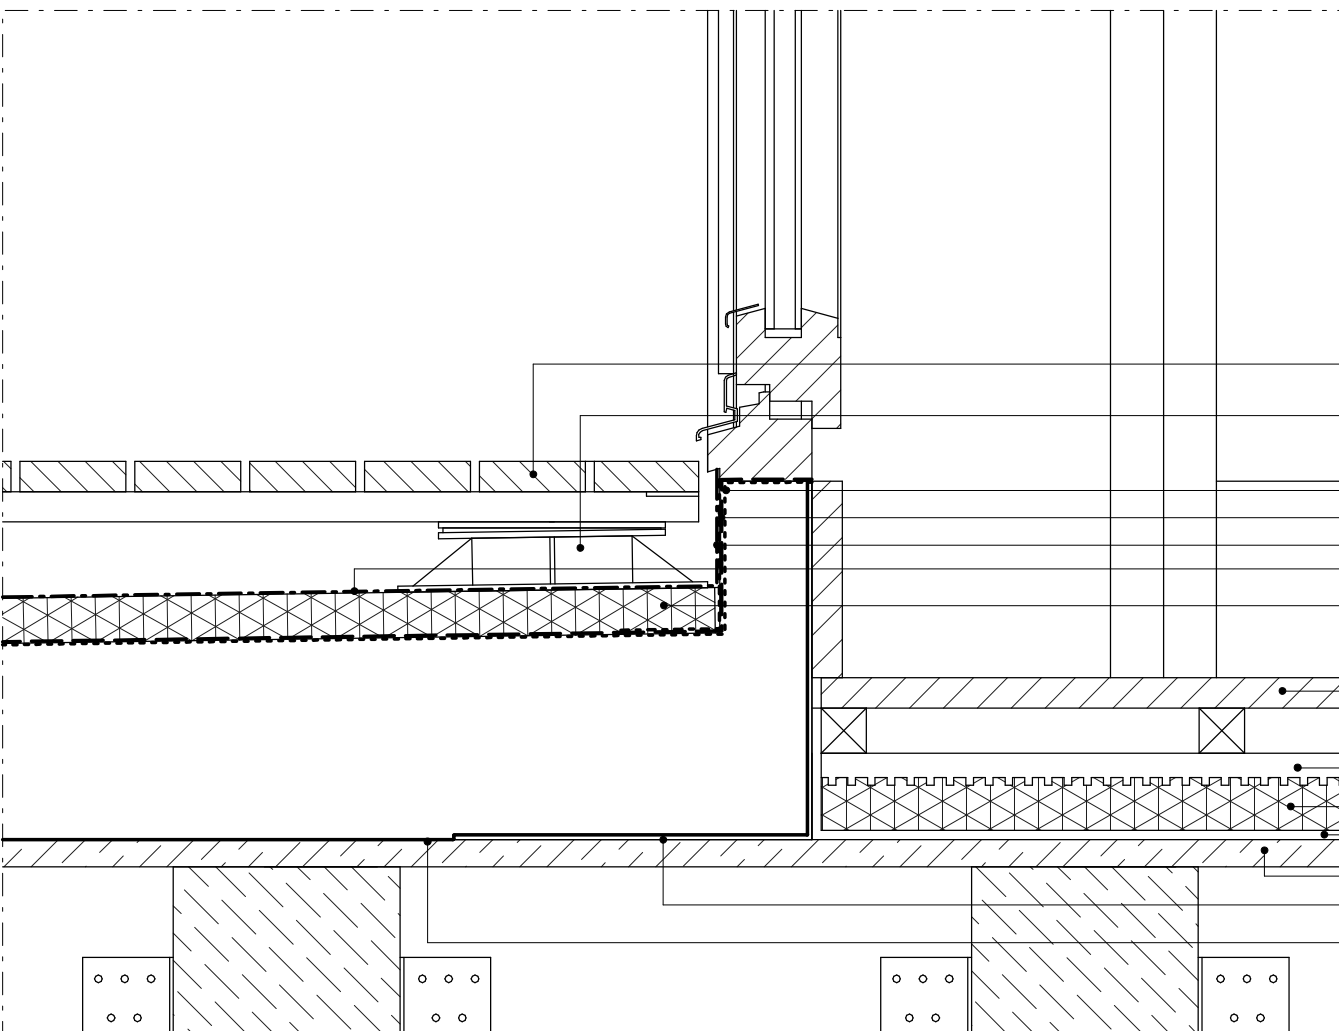

Pormenor P43 - esc. 1:5

Deck de Madeira de Bangkirai em módulos de 600x600x40mm
Pedestal regulável em PVC da Buzon
Membrana Polyster 40T
Membrana Polyplas 30
Emulsão betuminosa Imperkote F
Geotextil Impersep 250
Roofmate SL de 30 mm
Soalho em Pinho Larício (Riga Nova) com 13 cm de largura assente com junta aberta
Argamassa de Saibro e Areia com aditivo adequado a pavimento radiante eléctrico
Roofmate PT de 35mm da "Dow"
Membrana acústica Tripolux Floor
Placa de OSB de 18 mm
Cantoneira em chapa quinada de 3 mm
Poliuretano de baixa densidade incolor de 200 microns