



Ve 1_11 e Ve 1_12

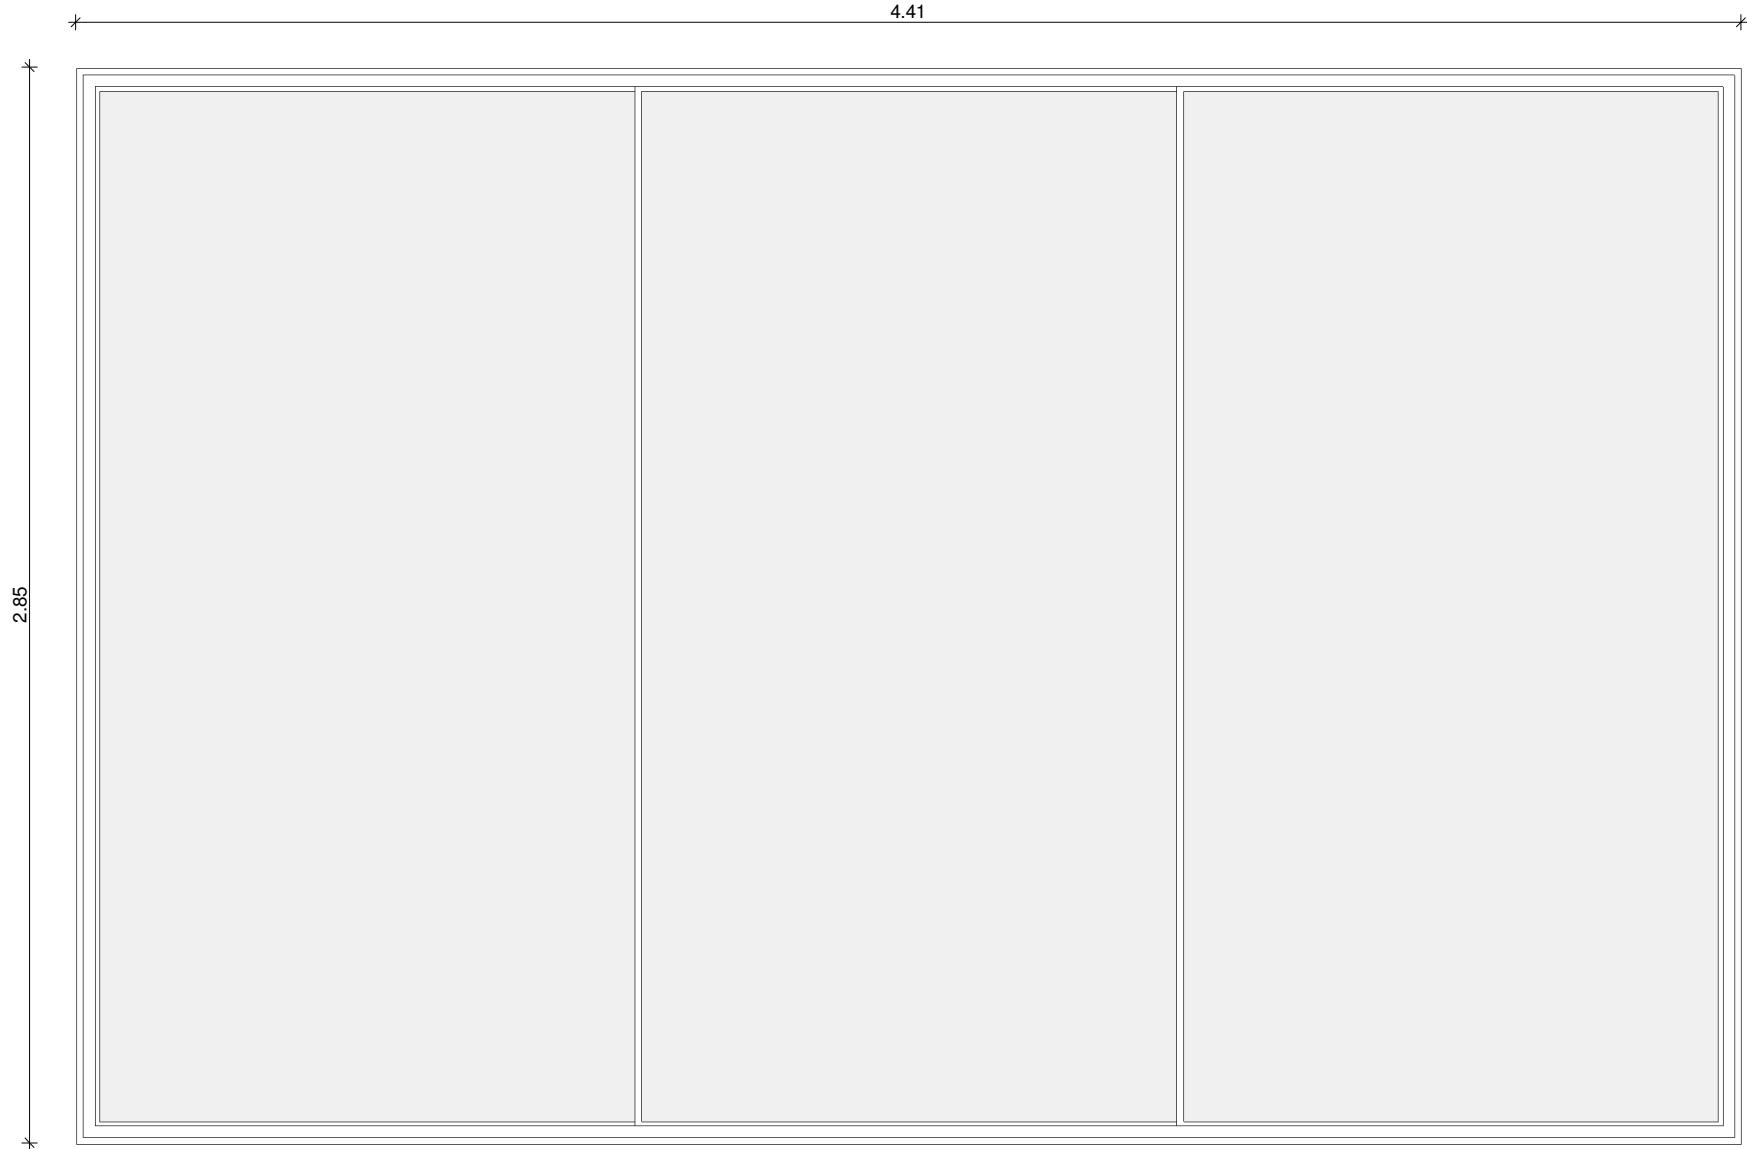

Alçado exterior

Quantidade: 2 unidades
Sistema: TriRail da Jofebar
Vidro: temperado de ambos os lados 8+22+8
Acabamento: anodizado natural de 20 microns
Ferragens: standard

Ve 2_11 e Ve 2_12

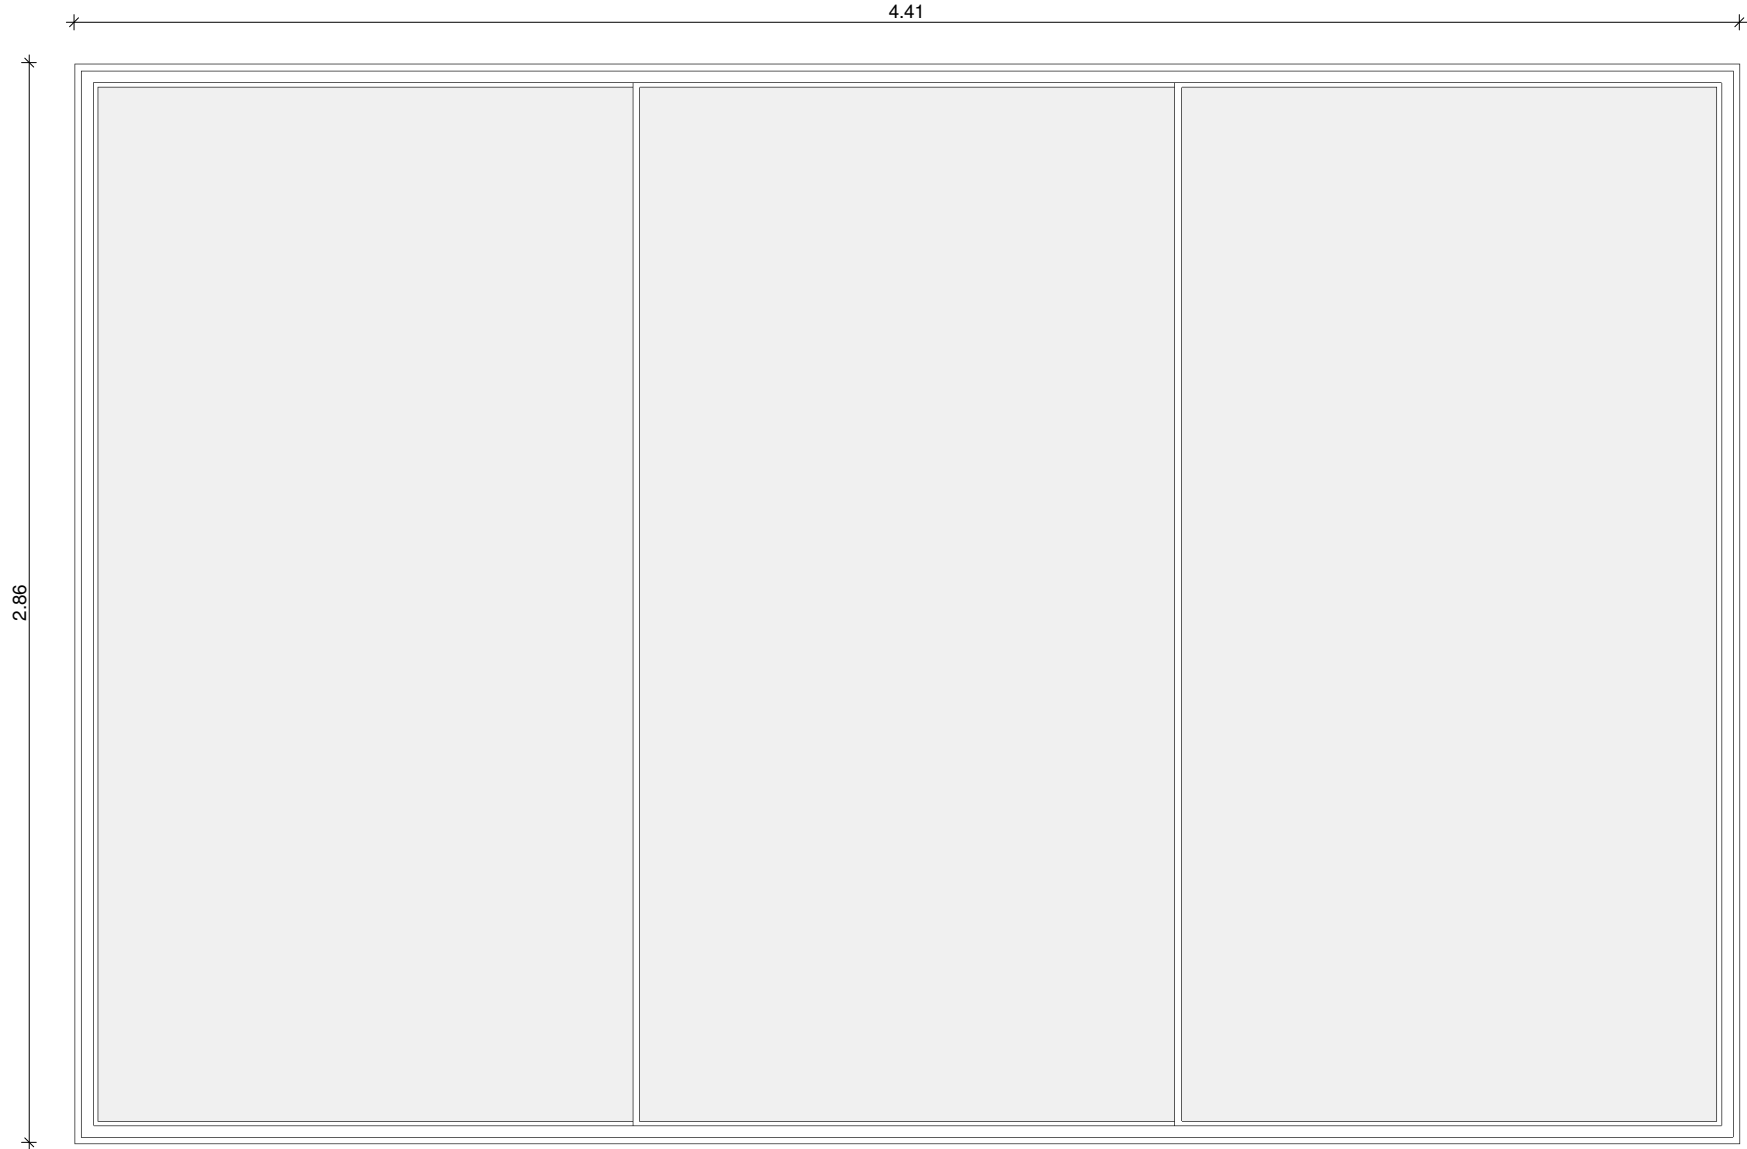

Alçado exterior

Quantidade: 2 unidades
Sistema: TriRail da Jofebar
Vidro: temperado de ambos os lados 8+22+8
Acabamento: anodizado natural de 20 microns
Ferragens: standard


Ve 3_11, Ve 3_12




Alçado exterior

Quantidade: 2 unidades
Sistema: TriRail da Jofebar
Vidro: temperado de ambos os lados 8+22+8
Acabamento: anodizado natural de 20 microns
Ferragens: standard


Plantas de Localização dos Vãos Exteriores

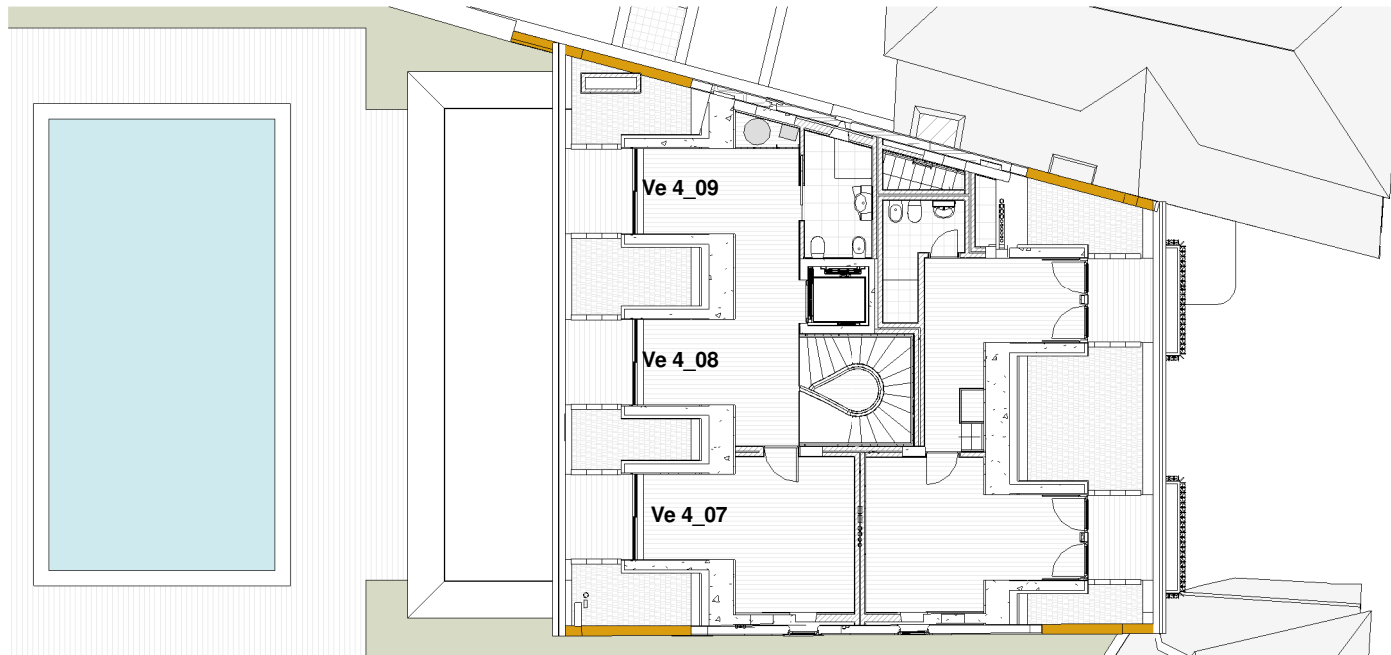


Planta do Piso 4
1 : 200

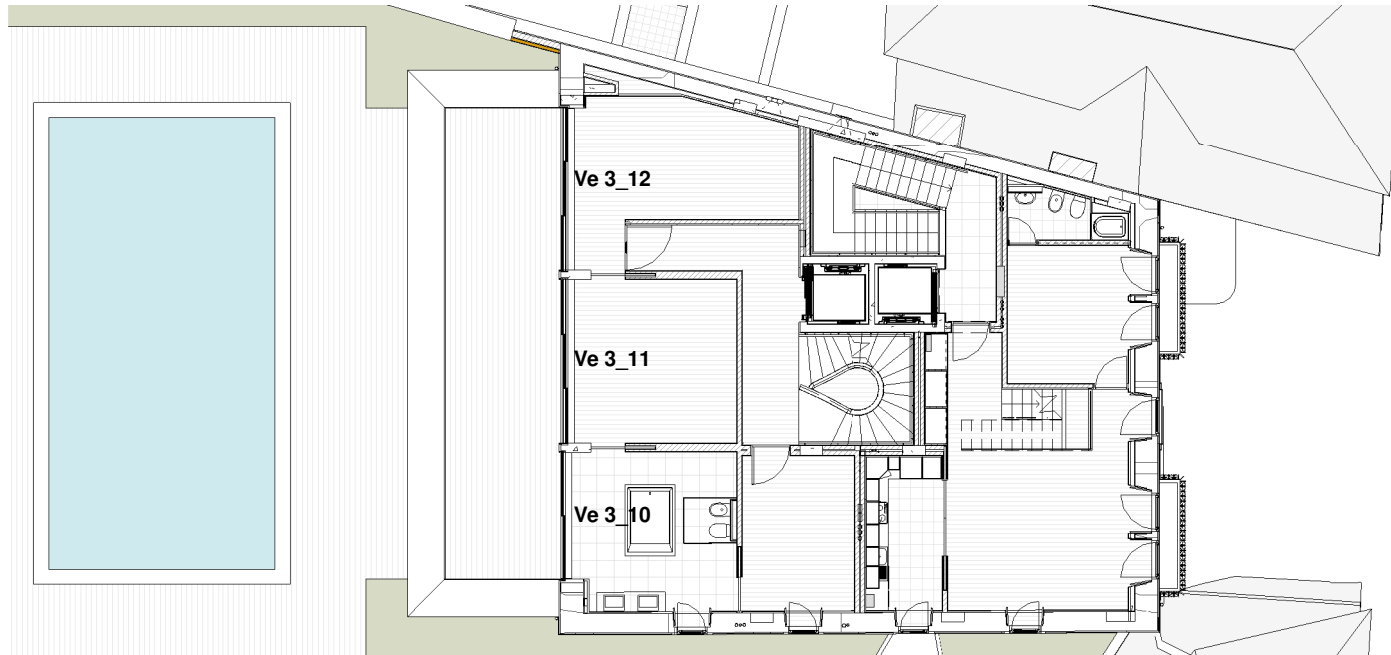

Planta do Piso 3
1 : 200

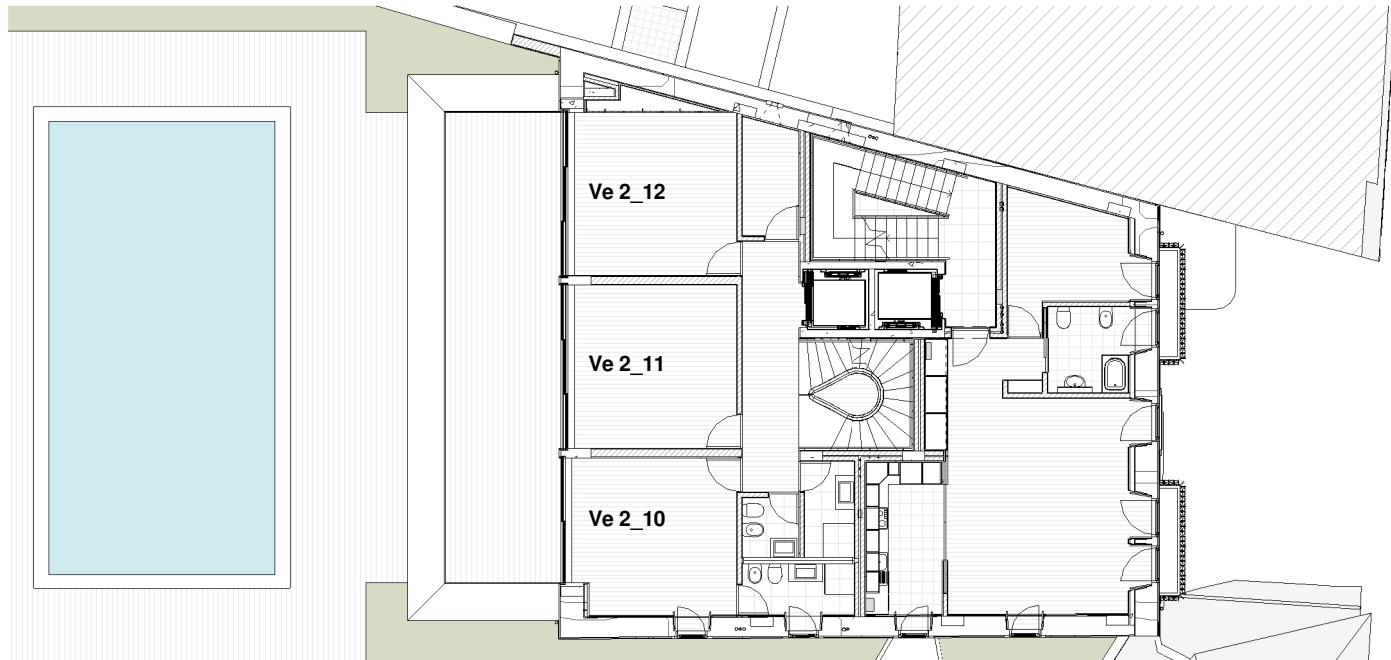


Planta do Piso 2
1 : 200

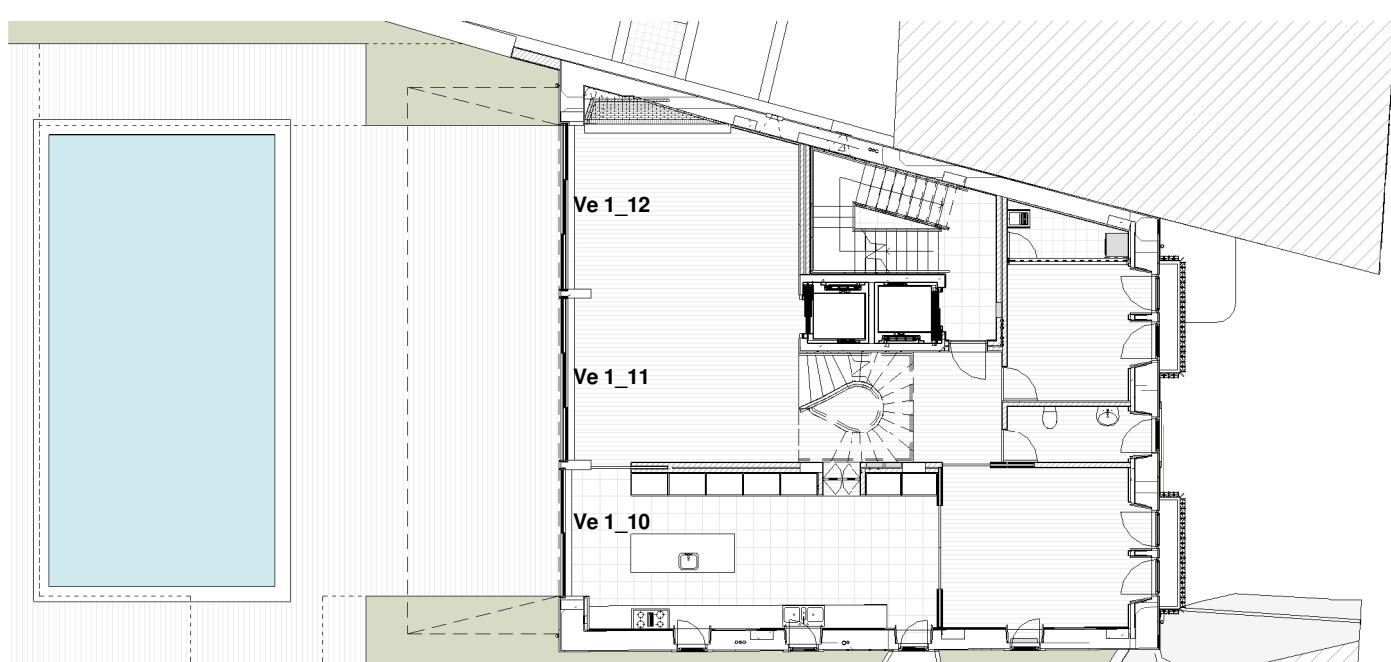

Planta do Piso 1
1 : 200


Ve 1_10

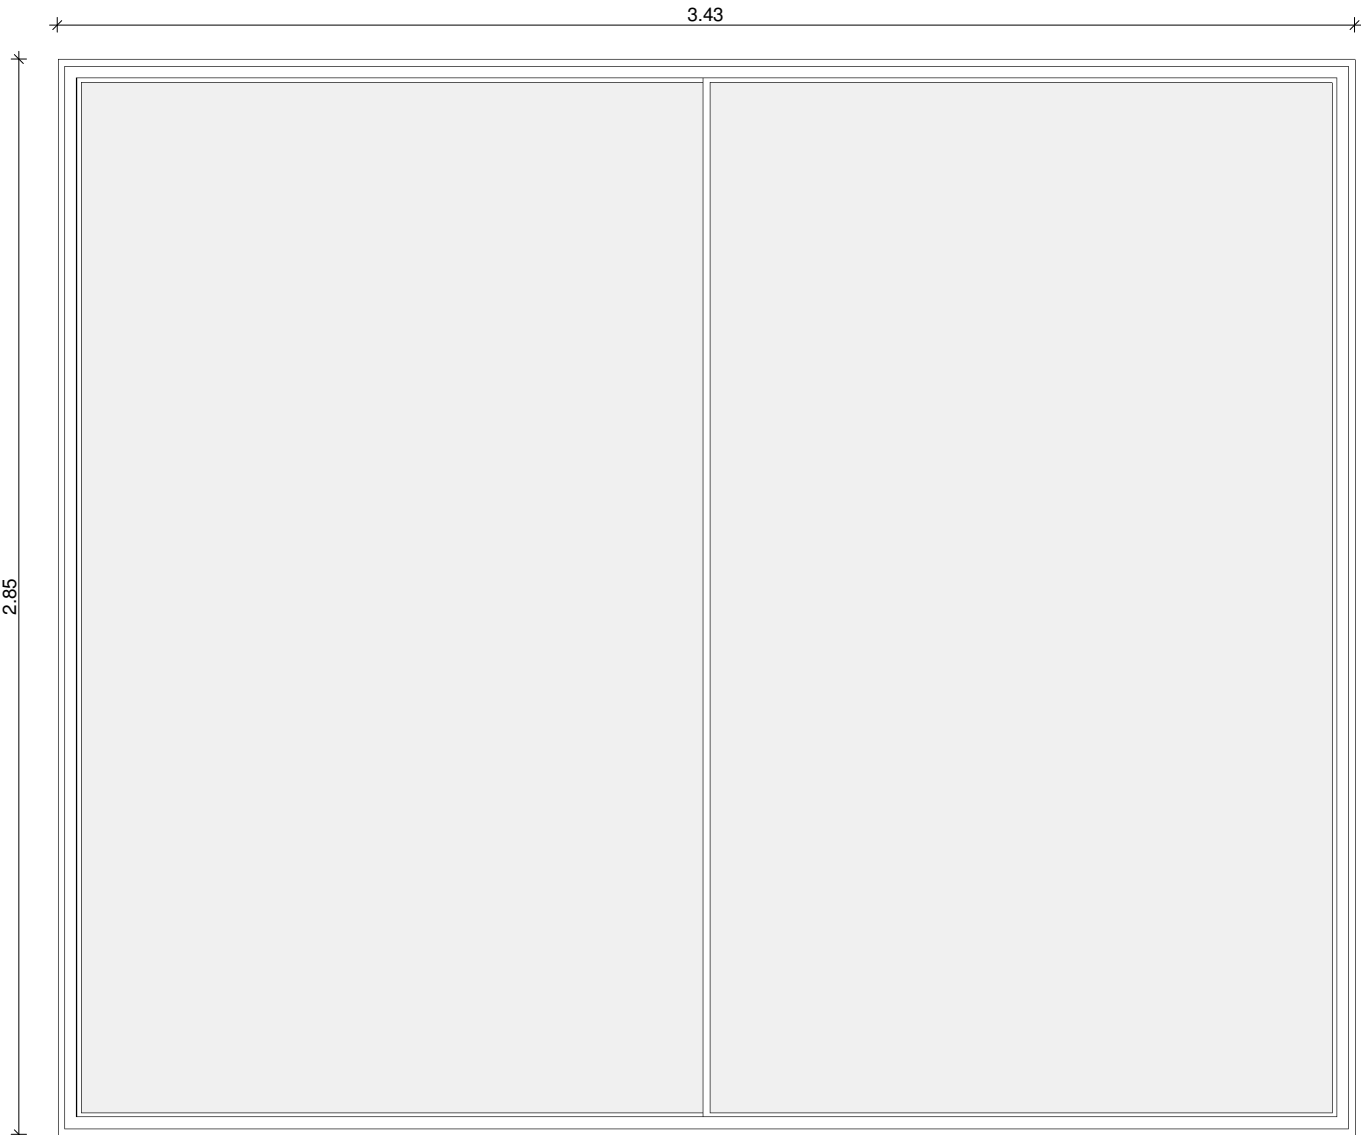

Alçado exterior

Quantidade: 1 unidade
Sistema: BiRail da Jofebar
Vidro: temperado de ambos os lados 8+22+8
Acabamento: anodizado natural de 20 microns
Ferragens: standard

Ve 2_10

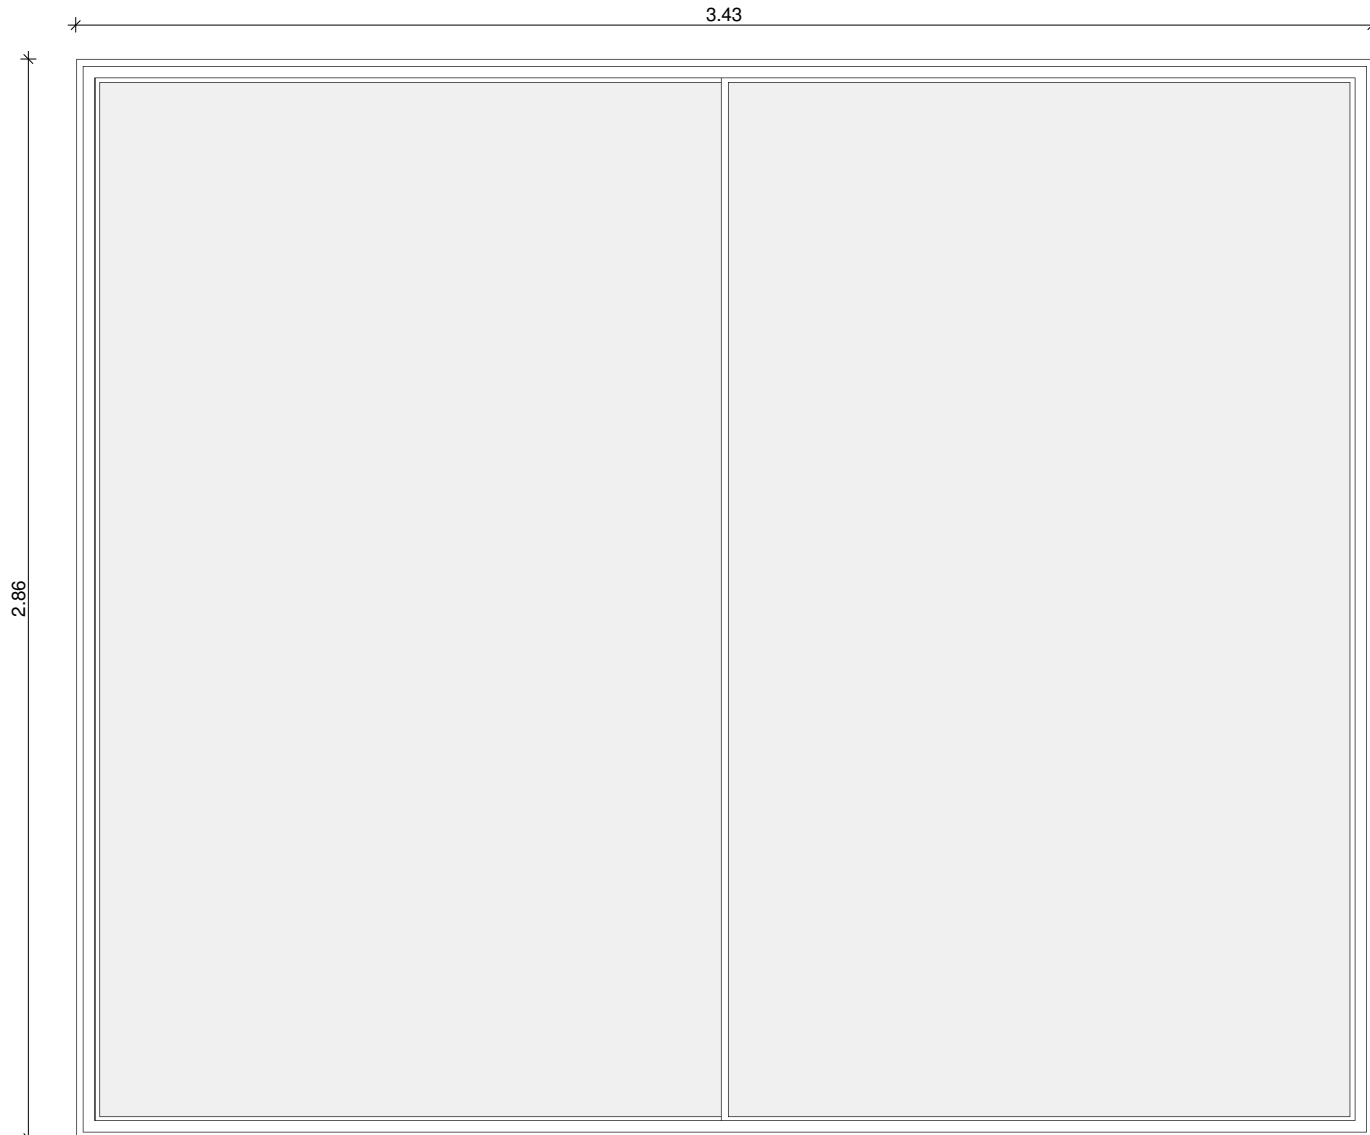

Alçado exterior

Quantidade: 1 unidade
Sistema: BiRail da Jofebar
Vidro: temperado de ambos os lados 8+22+8
Acabamento: anodizado natural de 20 microns
Ferragens: standard


Ve 3_10



Alçado exterior

Quantidade: 1 unidade
Sistema: BiRail da Jofebar
Vidro: temperado de ambos os lados 8+22+8
Acabamento: anodizado natural de 20 microns
Ferragens: standard

Ve 4_07, Ve 4_08, Ve 4_09

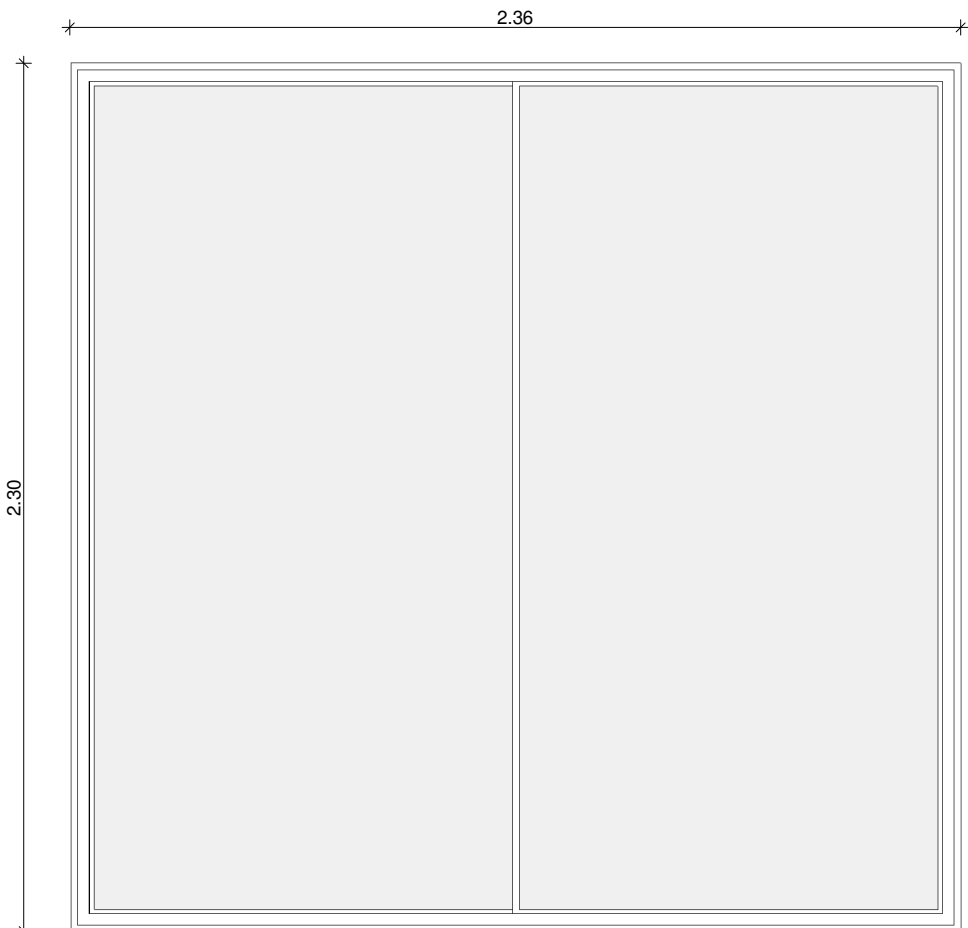

Alçado exterior

Quantidade: 3 unidades
Sistema: BiRail da Jofebar
Vidro: temperado de ambos os lados 8+22+8
Acabamento: anodizado natural de 20 microns
Ferragens: standard