Vi 0_01, Vi 0_02, Vi 2_02, Vi 3_02, Vi 3_04, Vi 4_01 e Vi 4_02

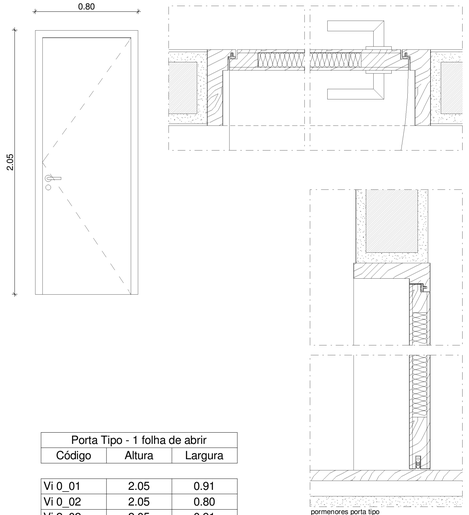

Porta Tipo - 1 folha de abrir		
Código	Altura	Largura
Vi 0_01	2.05	0.91
Vi 0_02	2.05	0.80
Vi 2_02	2.05	0.91
Vi 3_02	2.05	0.80
Vi 3_04	2.05	0.91
Vi 4_01	2.05	0.80
Vi 4_02	2.05	0.91

7

Quantidade: 7 unidades
Acabamento: MDF pintado a branco RAL 9016 acetinado
Dobradiças: de leme em aço inox AISI 304 ref.ª IN.05.019.90, da JNF
Puxador: aço inox AISI 304, ref.ª IN.00.023, série Estoril, da JNF
Fechadura: de embutir, em aço inox AISI 304, ref.ª IN.20.975, da JNF

Vi 1_02, Vi 1_04, Vi 1_05, Vi 2_05, Vi 2_06, Vi 2_08, Vi 2_09, Vi 2_10, Vi 2_11, Vi 2_12, Vi 3_06 e Vi 4_03

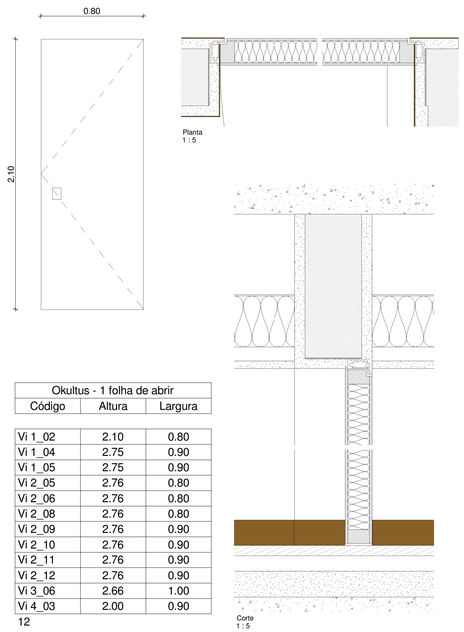

Okultus - 1 folha de abrir		
Código	Altura	Largura
Vi 1_02	2.10	0.80
Vi 1_04	2.75	0.90
Vi 1_05	2.75	0.90
Vi 2_05	2.76	0.80
Vi 2_06	2.76	0.80
Vi 2_08	2.76	0.80
Vi 2_09	2.76	0.90
Vi 2_10	2.76	0.90
Vi 2_11	2.76	0.90
Vi 2_12	2.76	0.90
Vi 3_06	2.66	1.00
Vi 4_03	2.00	0.90

12

Quantidade: 12 unidades
Acabamento: MDF pintado a branco RAL 9016 acetinado
Puxador: Bonaiti modelo NO-HA lacado a branco RAL 9016 com fecho de privacidade Ref.ª Verona V H106V6 nos vãos Vi 2_05, Vi 2_06 e Vi 2_08

Vi 1_08

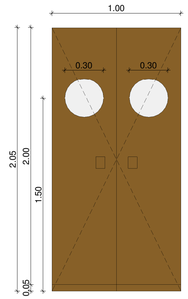

2 folhas "vai-vem"		
Código	Altura	Largura
Vi 1_08	2.05	1.00

1

Quantidade: 1 unidade
Acabamento: Chapa de Latão oxidado de 1,5 mm de espessura
Dobradiças: de "vai-vem" com mola em latão sem verniz

Vi 2_03

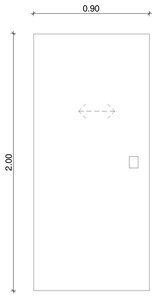

Openspace - 1 folha de correr		
Código	Altura	Largura
Vi 2_03	2.00	0.90

1

Quantidade: 1 unidade
Acabamento: MDF pintado a branco RAL 9016 acetinado
Puxador: Ref.ª 3910 da Gosimat e inclui fechadura 1171 e botão com conchas de embutir

Vi 2_04 e Vi 3_05

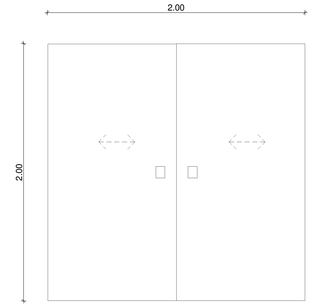

Openspace - 2 folhas de correr		
Código	Altura	Largura
Vi 2_04	2.00	2.00
Vi 3_05	2.00	2.00

2

Quantidade: 2 unidades
Acabamento: MDF pintado a branco RAL 9016 acetinado
Puxador: Concha e tampa de mola ref.ª IN.16.400 da JNF

Plantas de Localização dos Vãos Interiores

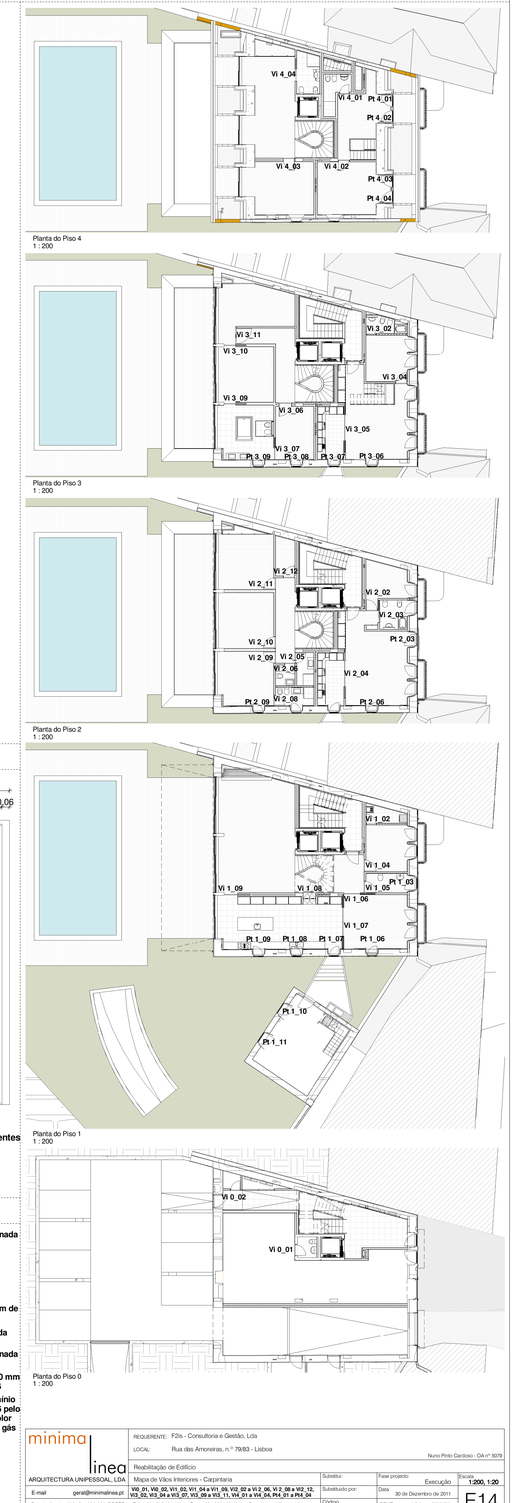

Vi 1_07

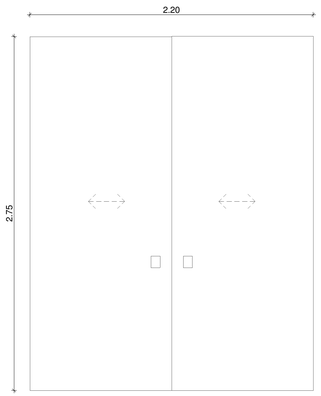

Okultus - 2 folhas de correr		
Código	Altura	Largura
Vi 1_07	2.75	2.20

1

Quantidade: 1 unidade
Acabamento: MDF pintado a branco RAL 9016 acetinado
Puxador: Bonaiti modelo NO-HA lacado a branco RAL 9016

Vi 1_06, Vi 1_09, Vi 3_07, Vi 3_09, Vi 3_10 e Vi 4_04

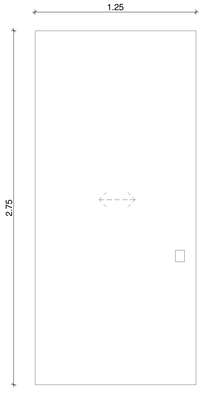

Okultus - 1 folha de correr		
Código	Altura	Largura
Vi 1_06	2.75	1.25
Vi 1_09	2.75	1.06
Vi 3_07	2.66	0.90
Vi 3_09	2.66	0.90
Vi 3_10	2.66	0.90
Vi 4_04	2.10	0.90

6

Quantidade: 6 unidades
Acabamento: MDF pintado a branco RAL 9016 acetinado
Puxador: Bonaiti modelo NO-HA lacado a branco RAL 9016 com fecho de privacidade Slide Prive nos vãos Vi 3_07, Vi 3_09 e Vi 4_04

Vi 3_11

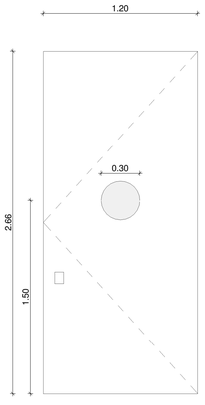

Okultus - 1 folha de abrir com óculo		
Código	Altura	Largura
Vi 3_11	2.66	1.20

1

Quantidade: 1 unidade
Acabamento: MDF pintado a branco RAL 9016 acetinado
Puxador: Bonaiti modelo NO-HA lacado a branco RAL 9016

Pt 1_06, Pt 1_08, Pt 1_09, Pt 2_06, Pt 2_09, Pt 3_06, Pt 3_07, Pt 3_08, Pt 3_09

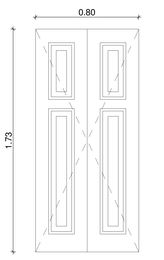

Quantidade: 9 unidades com pormenor igual ao das portadas existentes
Acabamento: pintado a branco RAL 9016 acetinado
Ferragens: réplica do modelo original

Pt 1_03 e Pt 2_03

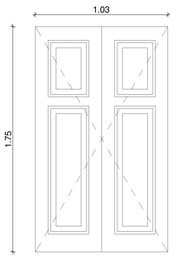

Quantidade: 2 unidades com pormenor igual ao das portadas existentes
Acabamento: pintado a branco RAL 9016 acetinado
Ferragens: réplica do modelo original

Pt 1_07

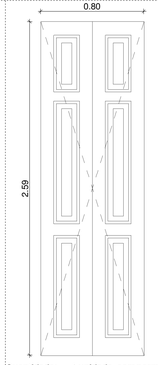

Quantidade: 1 unidade com pormenor igual ao das portadas existentes
Acabamento: pintado a branco RAL 9016 acetinado
Ferragens: réplica do modelo original

Pt 4_01, Pt 4_02, Pt 4_03, Pt 4_04

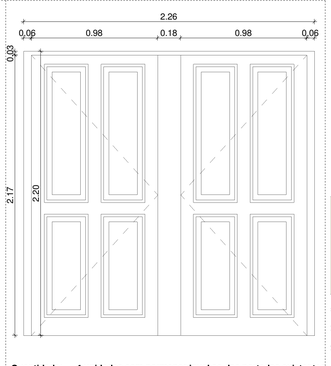

Quantidade: 4 unidades com pormenor igual ao das portadas existentes
Acabamento: pintado a branco RAL 9016 acetinado
Ferragens: réplica do modelo original

Pt 1_10, Pt 1_11

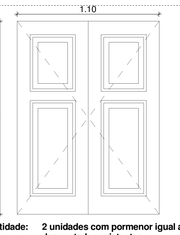

Quantidade: 2 unidades com pormenor igual ao das portadas existentes
Acabamento: pintado a branco RAL 9016 acetinado
Ferragens: réplica do modelo original

Pormenores dos Aros das Portadas Pt 4_01, Pt 4_02, Pt 4_03 e Pt 4_04

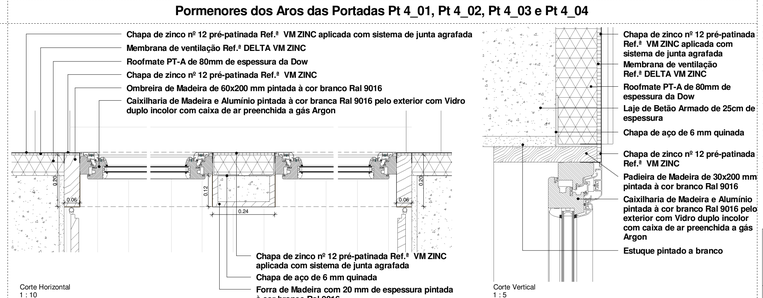

Este desenho é propriedade do autor, não podendo ser reproduzido nem copiado sem autorização expressa

minima linea
ARQUITECTURA UNIPESSOAL, LDA
E-mail geral@minimalinea.pt
Rua da Alegria, 308 1º 4000-035 PORTO Tel. +351 225 104 593 Fax. +351 223 100 330 E-mail: geral@minimalinea.pt

REQUERENTE: F2is - Consultoria e Gestão, Lda
LOCAL: Rua das Amoreiras, n.º 78/83 - Lisboa
Nuno Pinto Cardoso - OA nº 5079

Reabilitação de Edifício

Subsitio:		Fase projecto:	Escala:
Mapa de Vãos Interiores - Carpintaria		Execução	1:200, 1:20
Substituido por:	Data	30 de Dezembro de 2011	
Código	027 REVIT.	Nº 344 - 2752675	E14