

Chapa de Zinco pré-patinada antracite

Janela PANORAMAHI de correr Bi-Rail com vidro 38mm (8mm temperado + 22mm + 8mm temperado) da JOFEBAR

Remate angular Telha Sol da Lusoceram

Restauro da platibanda em Cal em Pasta, pigmentos minerais e cargas calcárias adequadas

Chapa de Alumínio de 1,5mm lacada a branco RAL 9016

Sistema Aquapanel com acabamento a Barramento estanhado Q4 da Knauf pintado a branco

Janela PANORAMAHI de correr Tri-Rail com vidro 38mm (8mm temperado + 22mm + 8mm temperado) da JOFEBAR

Guardas em Vidro laminado LamiGlass 12x12.2 incolor da Guardian

Deck composto Tecnodeck ref.º ONE Tropical Brown da Norlene

Chapa de Alumínio de 1,5mm lacada a branco RAL 9016

Sistema Aquapanel com acabamento a Barramento estanhado Q4 da Knauf pintado a branco

Janela PANORAMAHI de correr Tri-Rail com vidro 38mm (8mm temperado + 22mm + 8mm temperado) da JOFEBAR

Guardas em Vidro laminado LamiGlass 12x12.2 incolor da Guardian

Deck composto Tecnodeck ref.º ONE Tropical Brown da Norlene

Chapa de Alumínio de 1,5mm lacada a branco RAL 9016

Sistema Aquapanel com acabamento a Barramento estanhado Q4 da Knauf pintado a branco


Janela PANORAMAHI de correr Tri-Rail com vidro 38mm (8mm temperado + 22mm + 8mm temperado) da JOFEBAR

Deck composto Tecnodeck ref.º ONE Tropical Brown da Norlene

Betonilha de regularização

Laje de Betão armado

Betonilha afagada com máquina de lâminas circulares (helicóptero)

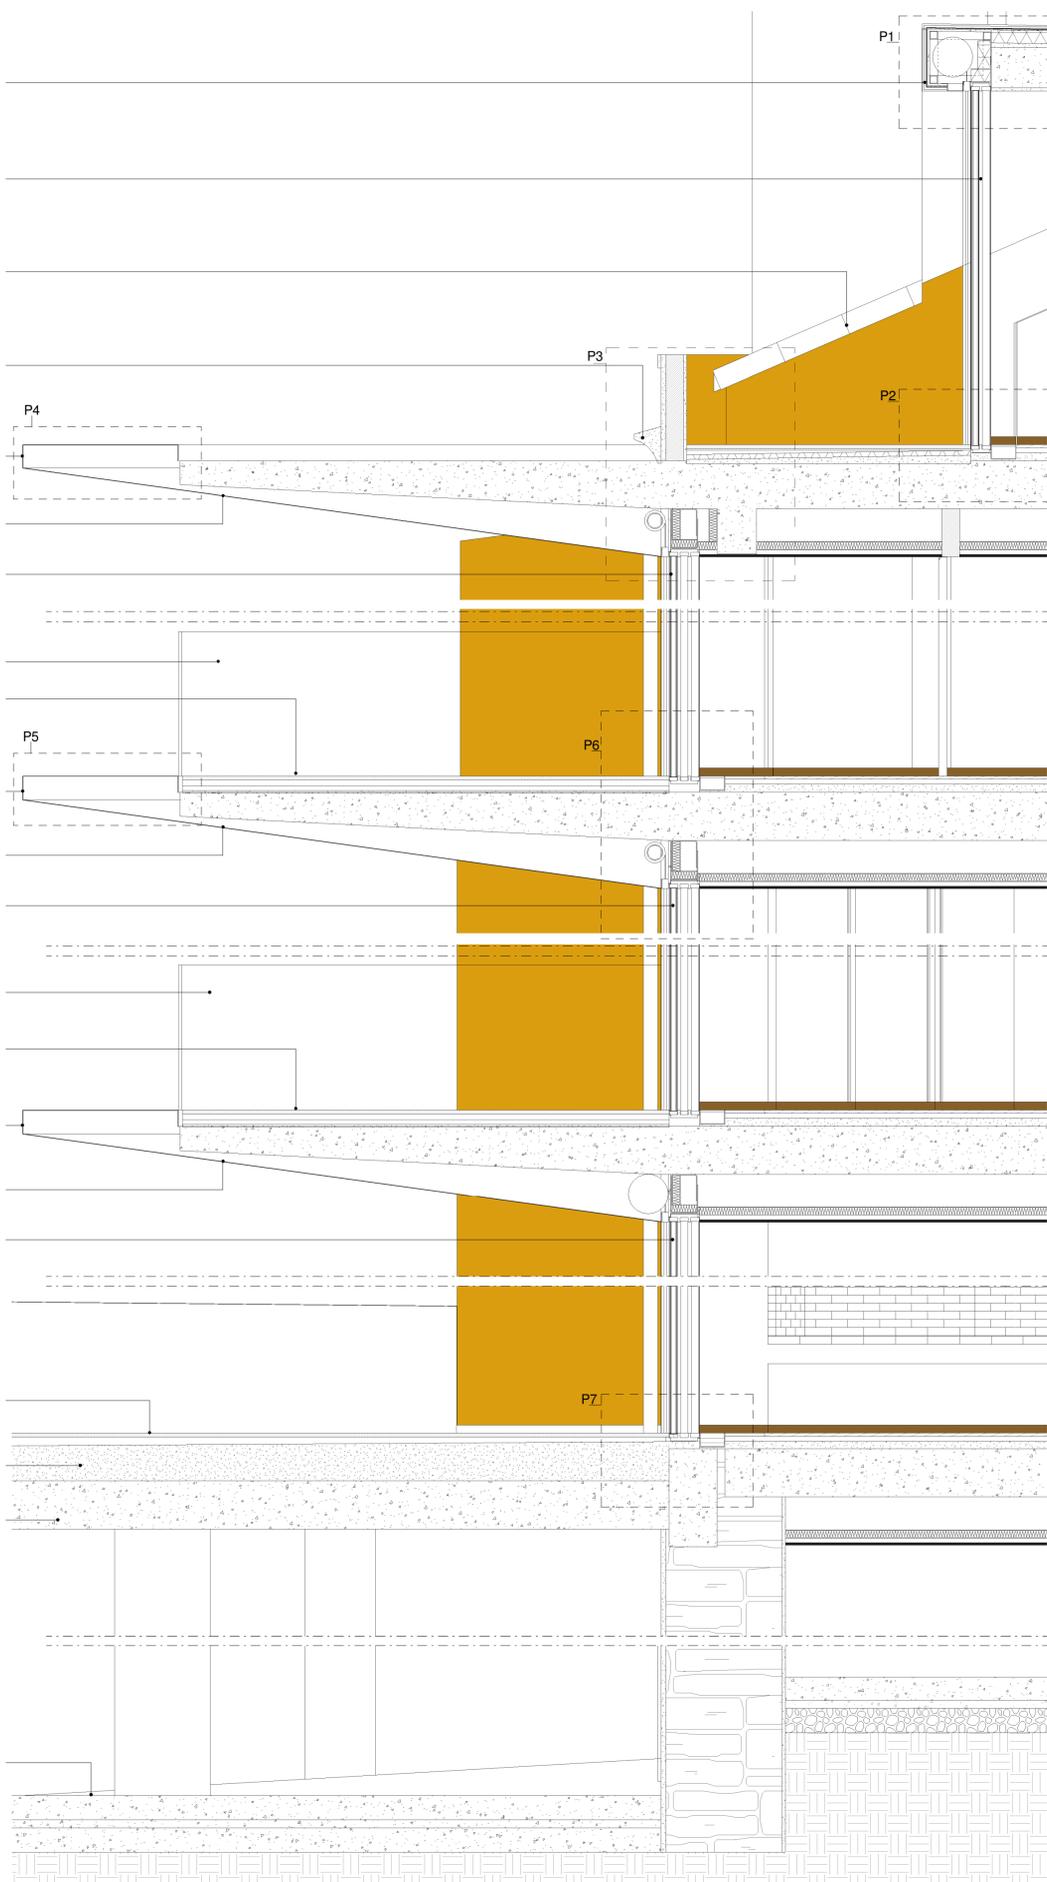

Corte Construtivo pela Fachada Posterior  
1 : 20

Chapa de Zinco pré-patinada antracite

Caixilharia de Madeira e Alumínio da Gaulhofer/Ogiva, pintada à cor branco RAL 9016 pelo exterior, Madeira de Pinho Larício envernizada pelo interior, com Vidro duplo incolor com caixa de ar preenchida a gás Argon

Remate angular Telha Sol da Lusoceram

Restauro da cimalha em Cal em Pasta, pigmentos minerais e cargas calcárias adequadas

Restauro da platibanda em Cal em Pasta, pigmentos minerais e cargas calcárias adequadas

Deck composto Tecnodeck ref.º ONE Tropical Brown da Norlene

Remoção e recolocação do friso de azulejos de inspiração Arte Nova

Restauro dos remates das cantarias em Cal em Pasta, pigmentos minerais e cargas calcárias adequadas

Limpeza dos elementos de cantaria em Pedra Calcária

Caixilharia de Madeira e Alumínio da Gaulhofer/Ogiva, pintada à cor branco RAL 9016 pelo exterior, Madeira de Pinho Larício envernizada pelo interior e Vidro duplo incolor com caixa de ar preenchida a gás Argon

Gradeamento de ferro recuperado e pintado à cor existente

Limpeza das bacias de varandas em Pedra Calcária

Substituição dos azulejos da fachada por novos, de 14x14 cm Ref.º Lastra AVL Verde T3 da Viúva Lamego, assentes com Argamassa de Areia e Cal

Restauro dos remates das cantarias em Cal em Pasta, pigmentos minerais e cargas calcárias adequadas

Limpeza dos elementos de cantaria em Pedra Calcária

Caixilharia de Madeira e Alumínio da Gaulhofer/Ogiva, pintada à cor branco RAL 9016 pelo exterior, Madeira de Pinho Larício envernizada pelo interior, com Vidro duplo incolor com caixa de ar preenchida a gás Argon

Gradeamento de ferro recuperado e pintado à cor existente

Limpeza das bacias de varandas em Pedra Calcária

Substituição dos azulejos da fachada por novos, de 14x14 cm Ref.º Lastra AVL Verde T3 da Viúva Lamego, assentes com Argamassa de Areia e Cal

Restauro dos remates das cantarias em Cal em Pasta, pigmentos minerais e cargas calcárias adequadas

Limpeza dos elementos de cantaria em Pedra Calcária

Caixilharia de Madeira e Alumínio da Gaulhofer/Ogiva, pintada à cor branco RAL 9016 pelo exterior, Madeira de Pinho Larício envernizada pelo interior, com Vidro duplo incolor com caixa de ar preenchida a gás Argon

Gradeamento de ferro recuperado e pintado à cor existente


Limpeza das bacias de varandas em Pedra Calcária

Substituição dos azulejos da fachada por novos, de 14x14 cm Ref.º Lastra AVL Verde T3 da Viúva Lamego, assentes com Argamassa de Areia e Cal

Limpeza dos elementos de cantaria em Pedra Calcária

Grelha de ventilação em Aço metalizada e pintada à cor branco RAL 9016

Caixilharia em Madeira - Alumínio da MCMurta com Vidro laminado incolor 4'14x3', Madeira de Pinho Larício envernizada pelo interior e Alumínio lacado a branco RAL 9016 pelo exterior, com ferragem da marca "Masco", bicromatizada com tratamento de superfície na cor prata, múltiplos pontos de fecho, afinções tridimensionais, dispositivo de segurança contra falsa manobra e manete lacada a branco RAL 9016

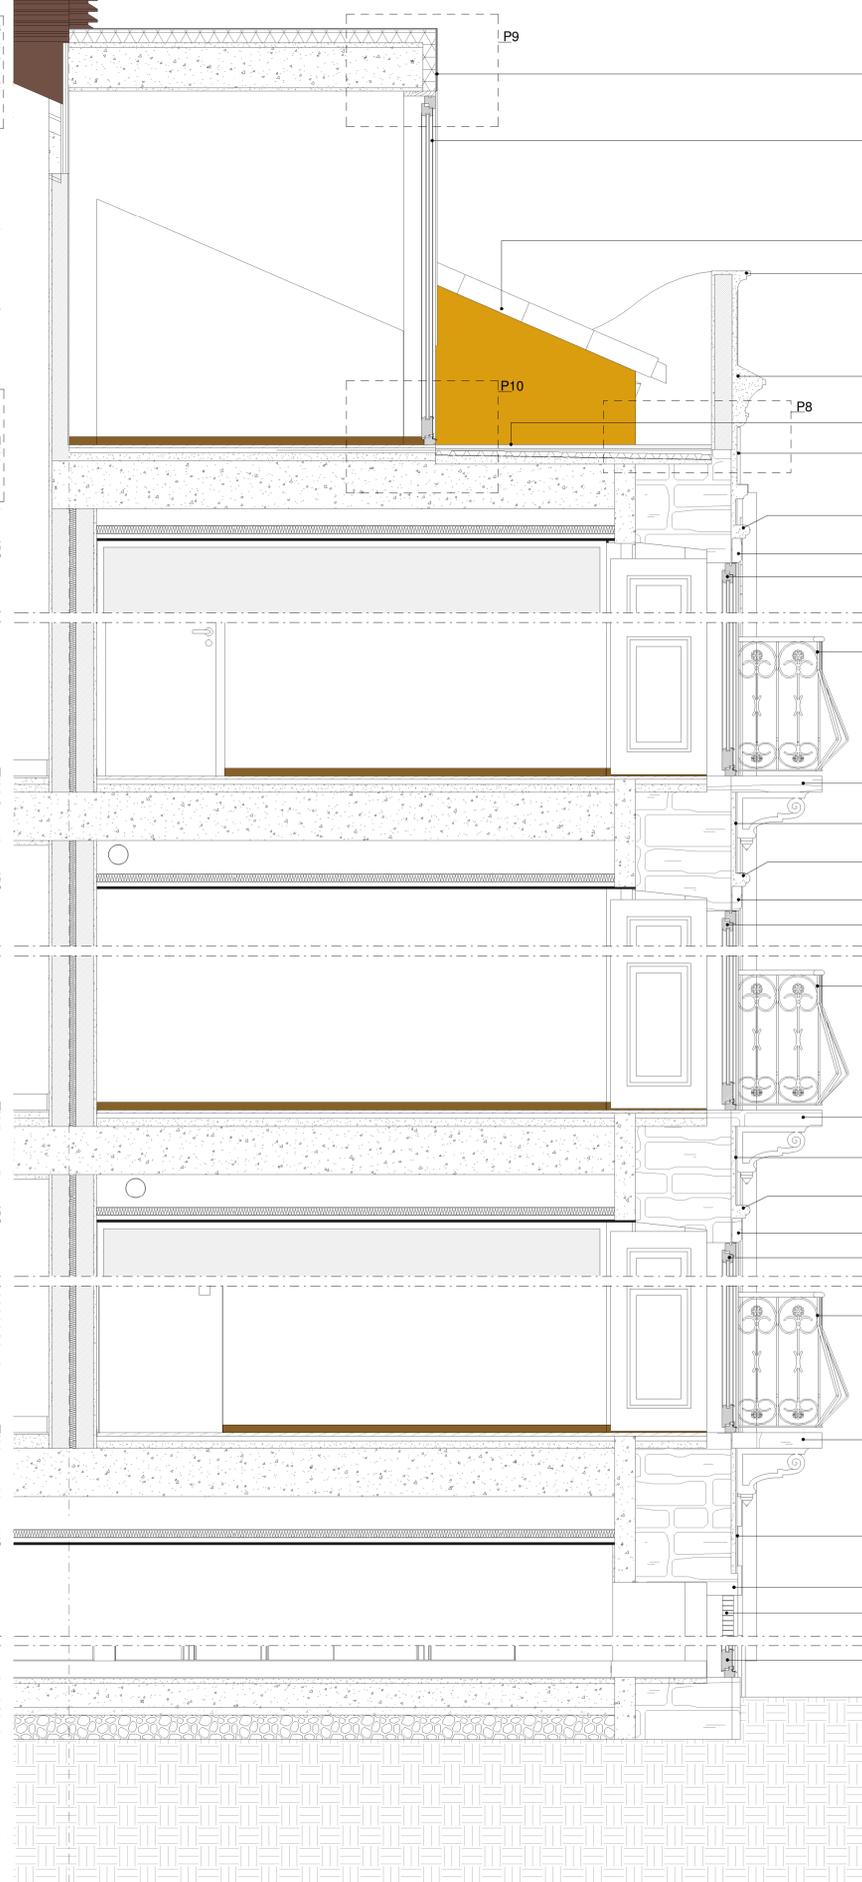

Corte Construtivo pela Fachada Principal  
1 : 20

Este desenho é propriedade do autor, não podendo ser reproduzido nem copiado sem autorização expressa