


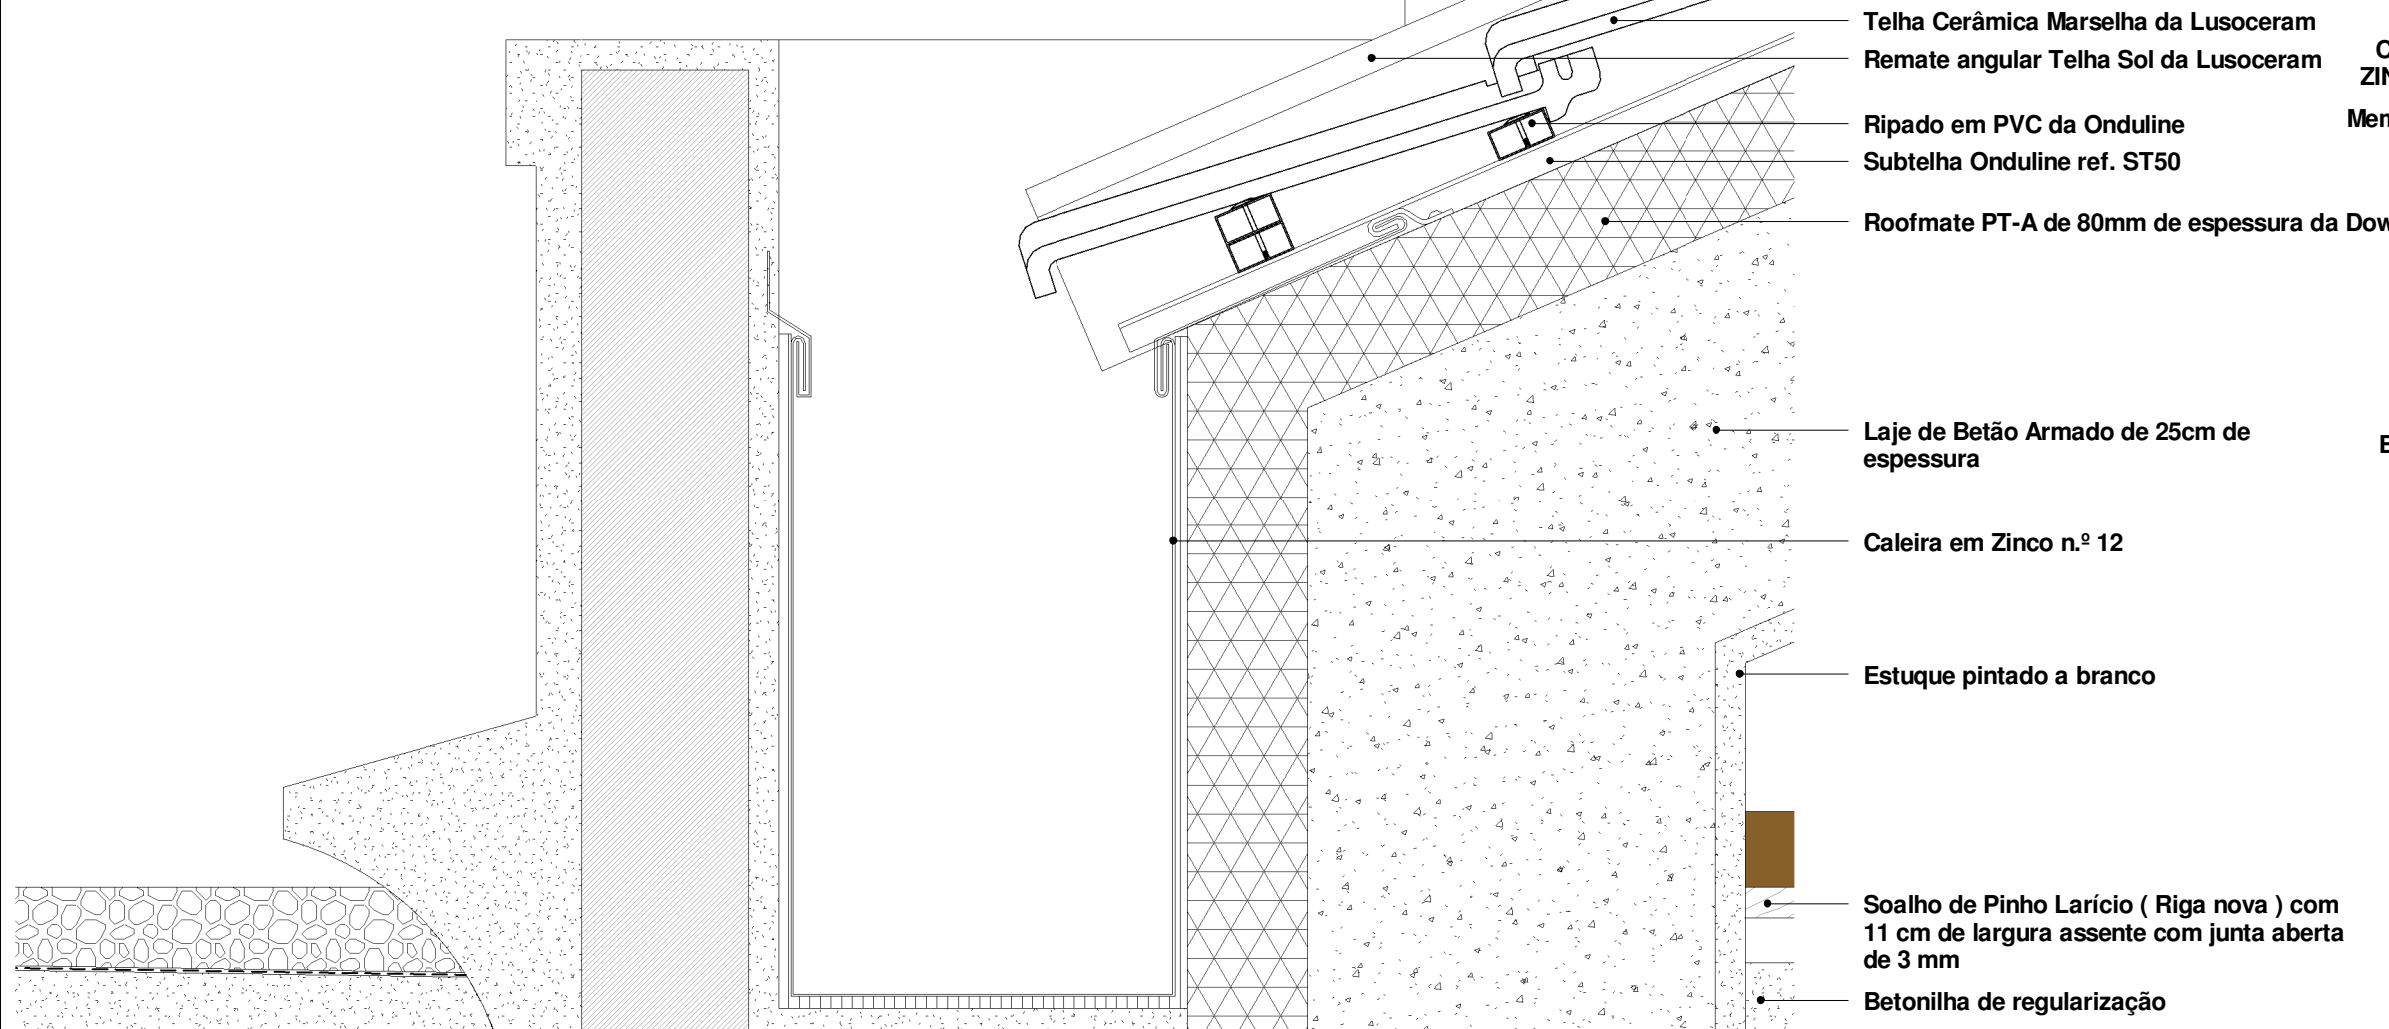


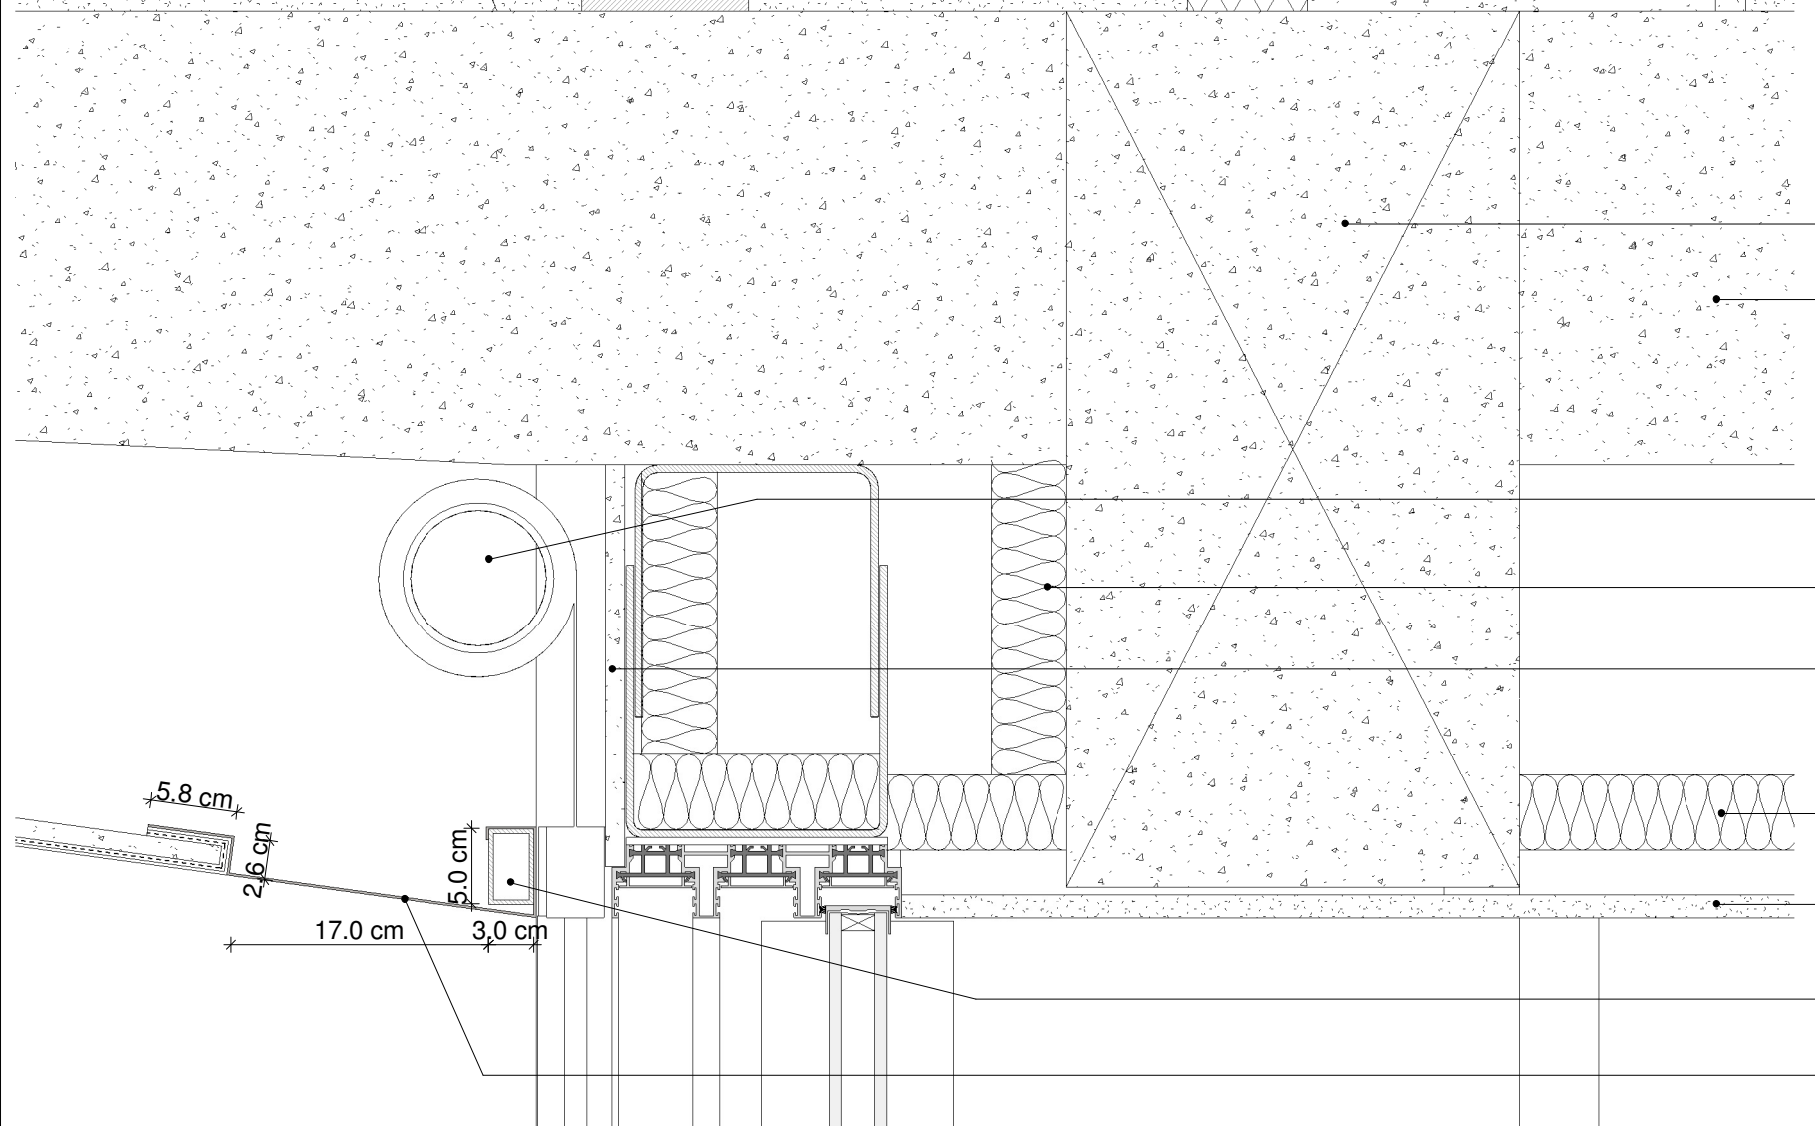


Chapa de zinco nº 12 pré-patinada Ref.ª VM ZINC aplicada com sistema de junta agraçada
Membrana de ventilação Ref.ª DELTA VM ZINC
Roofmate PT-A de 80mm de espessura da Dow

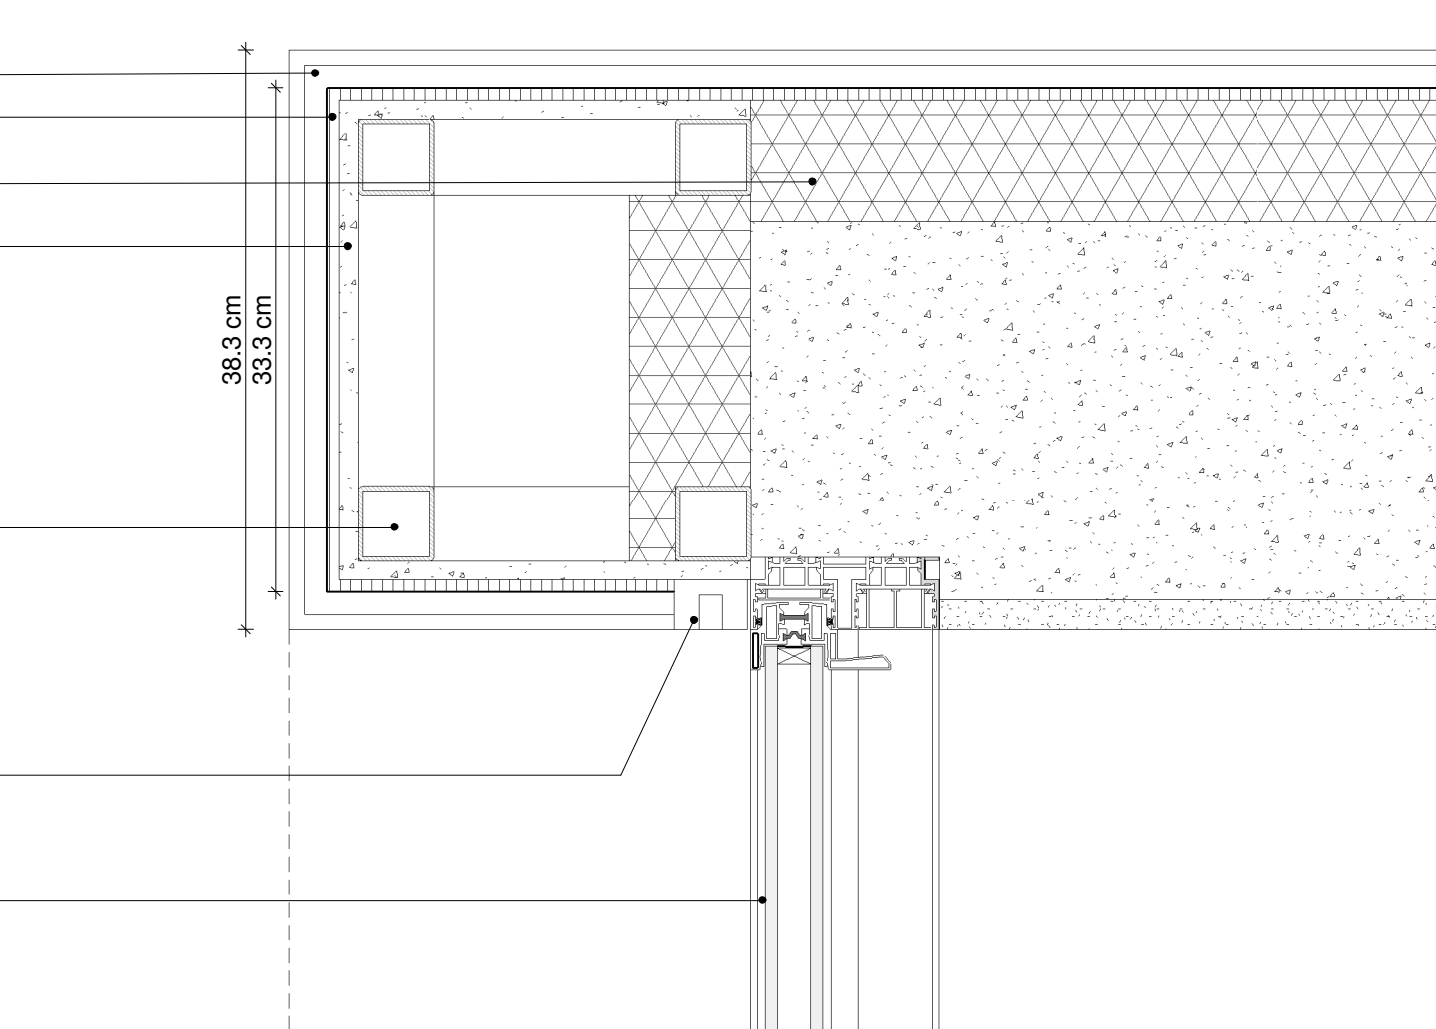


Pormenor P3 - Corte pela cobertura inclinada
1 : 5

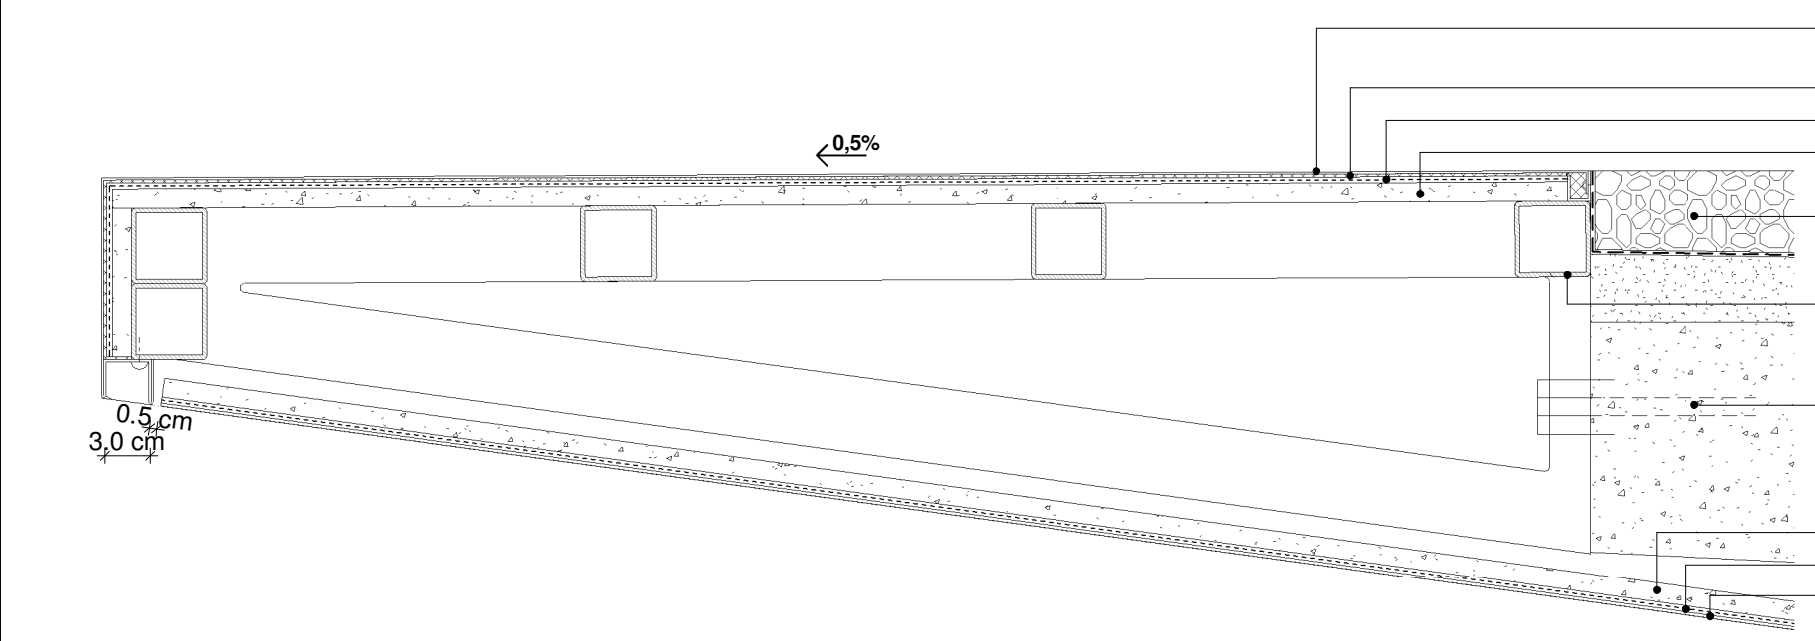

Pormenor P4
1 : 5

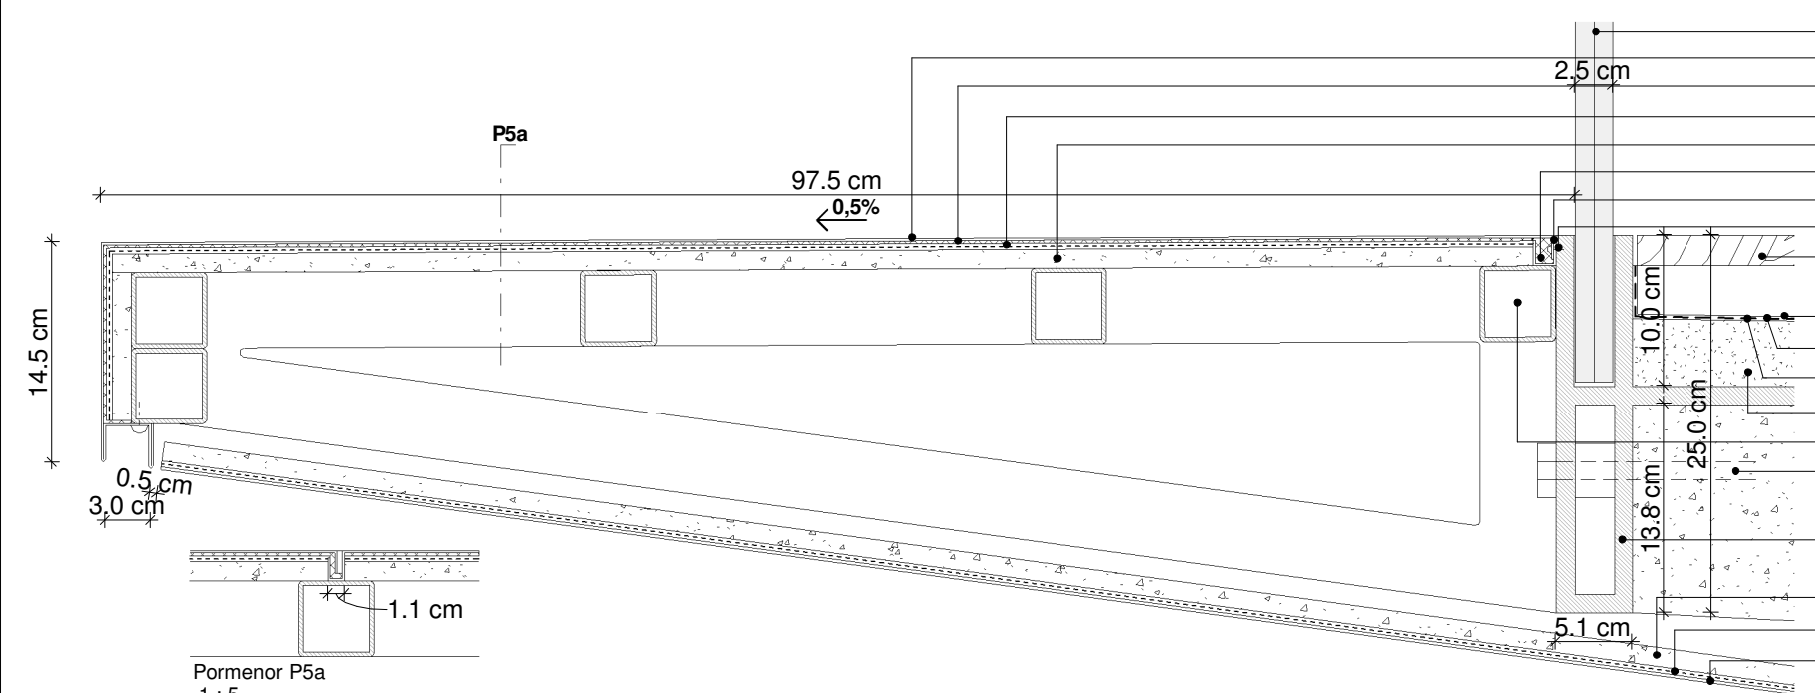

Pormenor P5
1 : 5

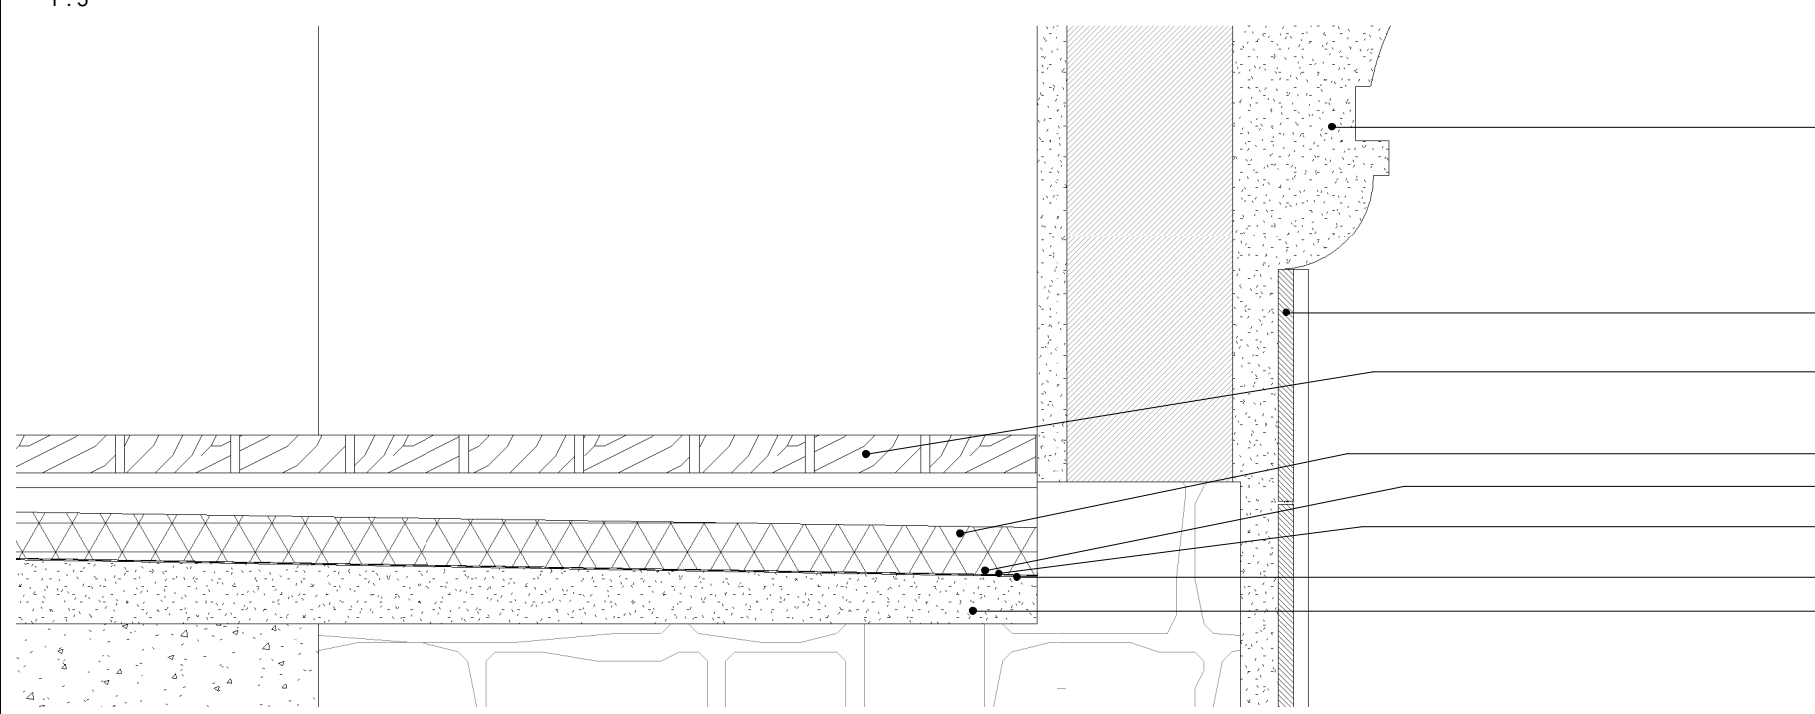

Pormenor P8
1 : 5

Janela PANORAMAHI de correr Tri-Rail com vidro 38mm (8mm temperado + 22mm + 8mm temperado) da JOFEBAR

Radiador de pavimento Mini Canal da Jaga
Deck composto Tecnodeck ref.ª ONE Tropical Brown da Norlene
Roofmate SL de 30 mm
Membrana Polyster 40T
Membrana Polyplas 30
Emulsão betuminosa Imperkote F
Betonilha de regularização
Laje de Betão Armado

Tampo amovível de Alumínio anodizado à cor da caixilharia para acesso à Caixa de estore

Tela exterior de sombreamento ref. S150 PRO da Represtor nos Pisos 2 e 3
Estore em Alumínio anodizado à cor da caixilharia com comando eléctrico ref. PS 55 da Gimenez Ganga (Estores Boavista), a aplicar nos vãos da sala e cozinha do 1º piso e nas trapeiras das traseiras
Lã de Rocha da Rockterm de 5cm de espessura e 40 kg/m³
Painel Aquapanel de 12,5mm da Knauf

Tampo amovível de Alumínio anodizado à cor da caixilharia para acesso à Caixa de estore
Tubo rectangular de 50x30x2 mm em Alumínio
Calha de estore em alumínio anodizado à cor da caixilharia

Janela PANORAMAHI de correr Tri-Rail com vidro 38mm (8mm temperado + 22mm + 8mm temperado) da JOFEBAR

Radiador de pavimento Mini Canal da Jaga




Membrana Polyster 40T
Membrana Polyplas 30
Emulsão betuminosa Imperkote F

Betonilha de regularização





Laje de Betão Armado

Alvenaria de Pedra existente

Pormenor P7
1 : 5

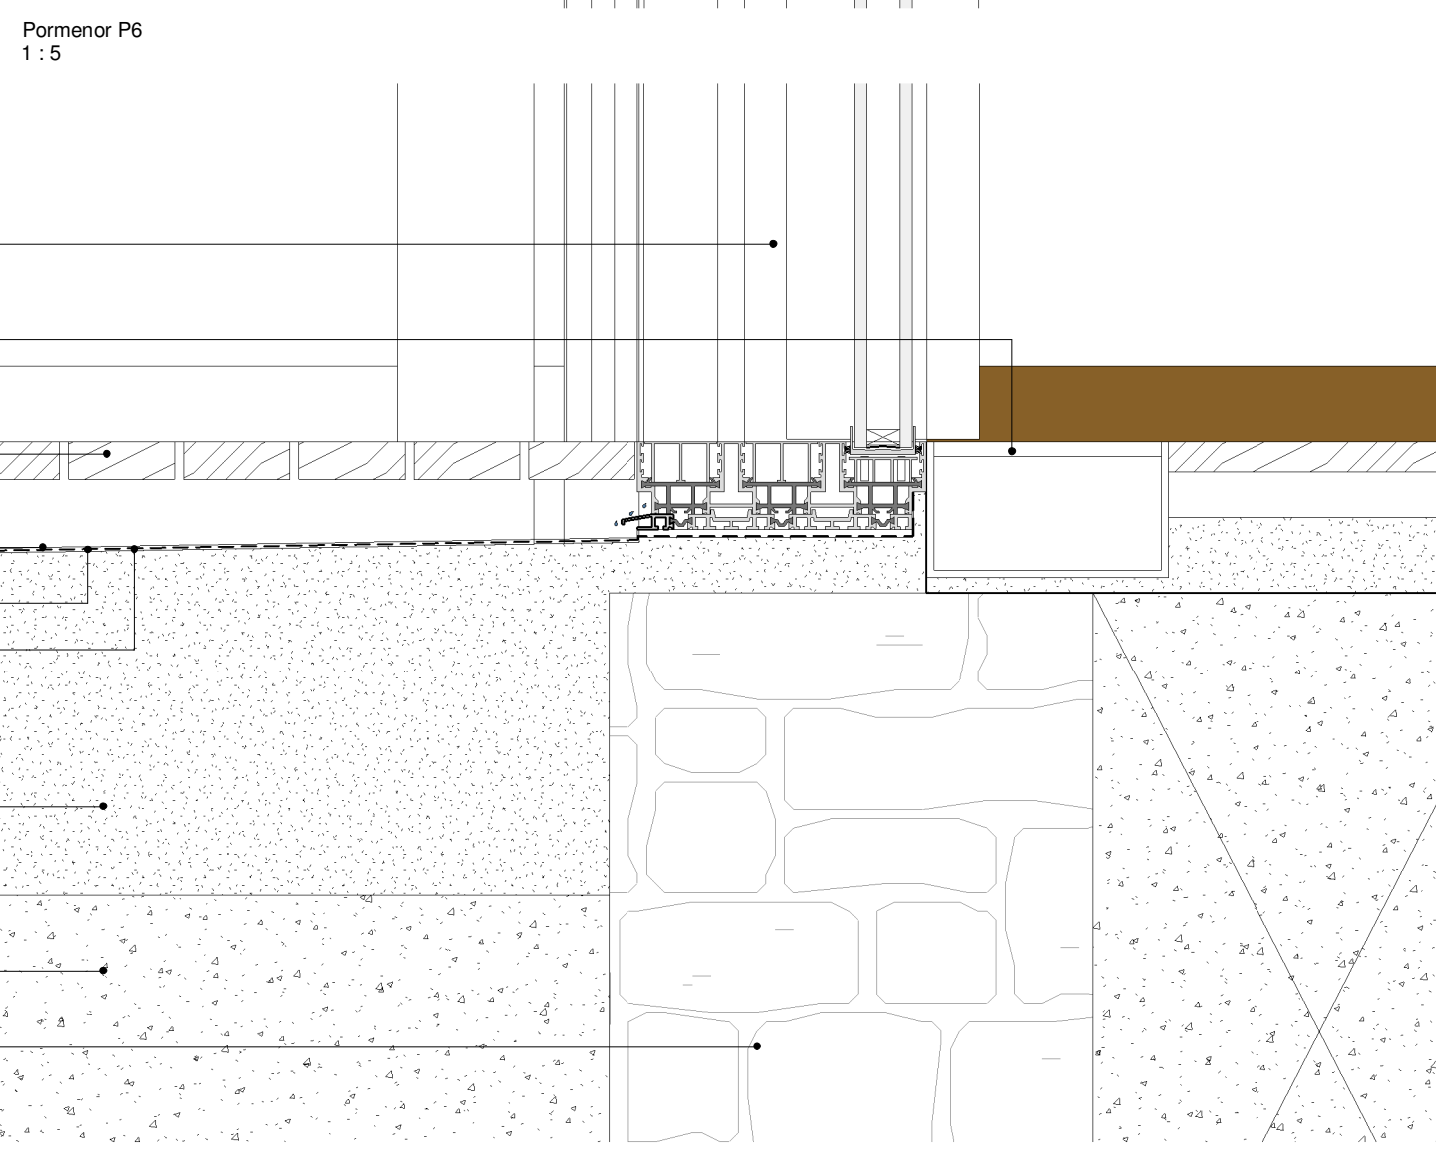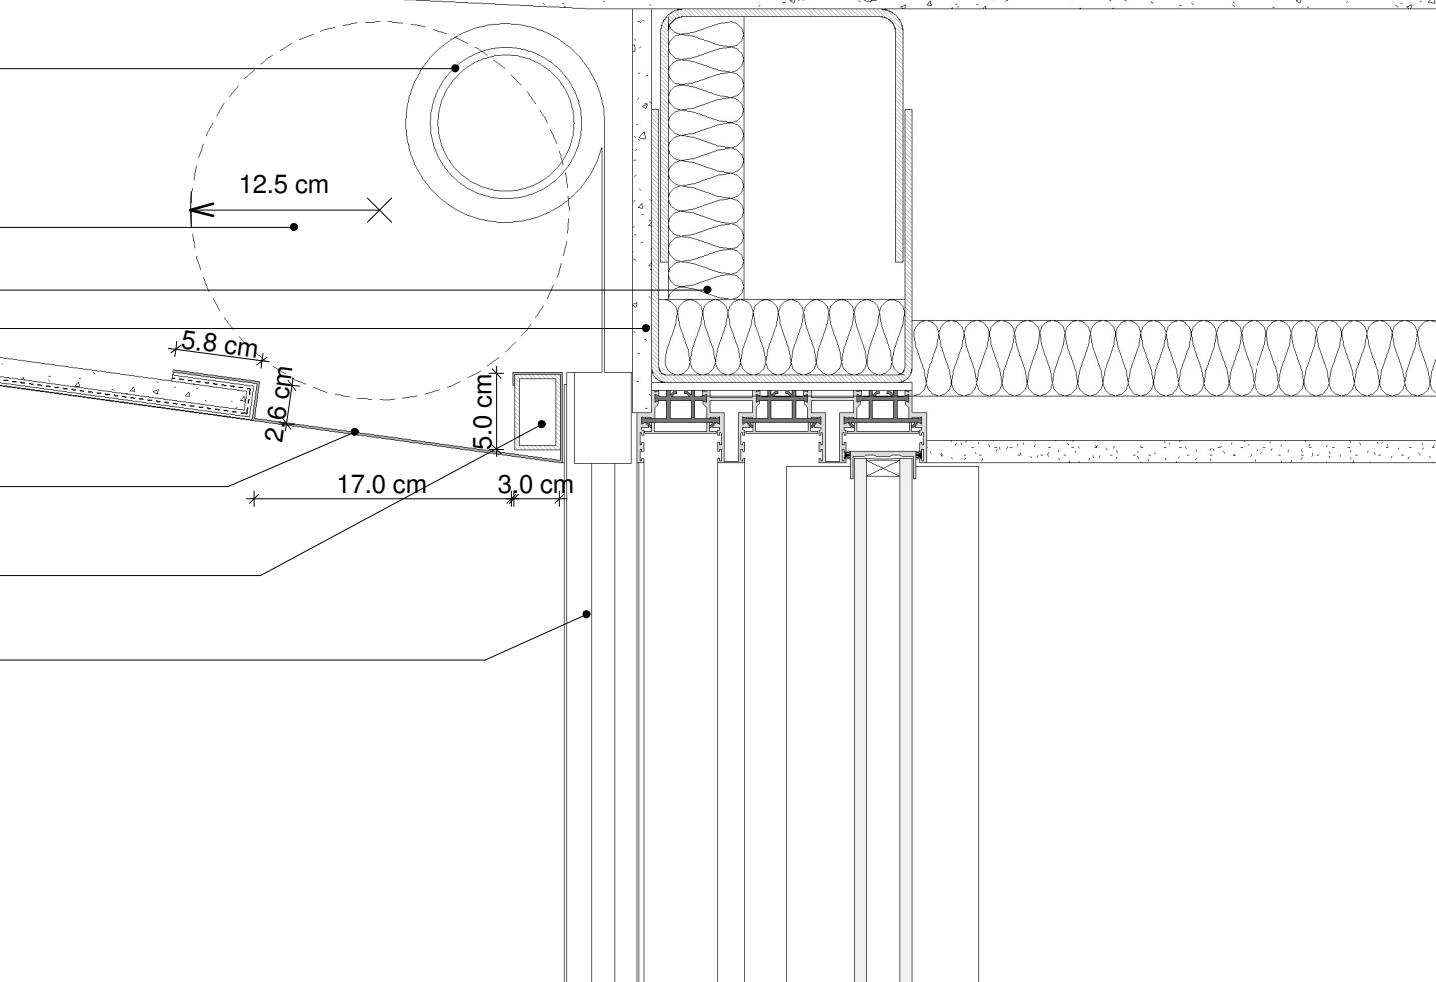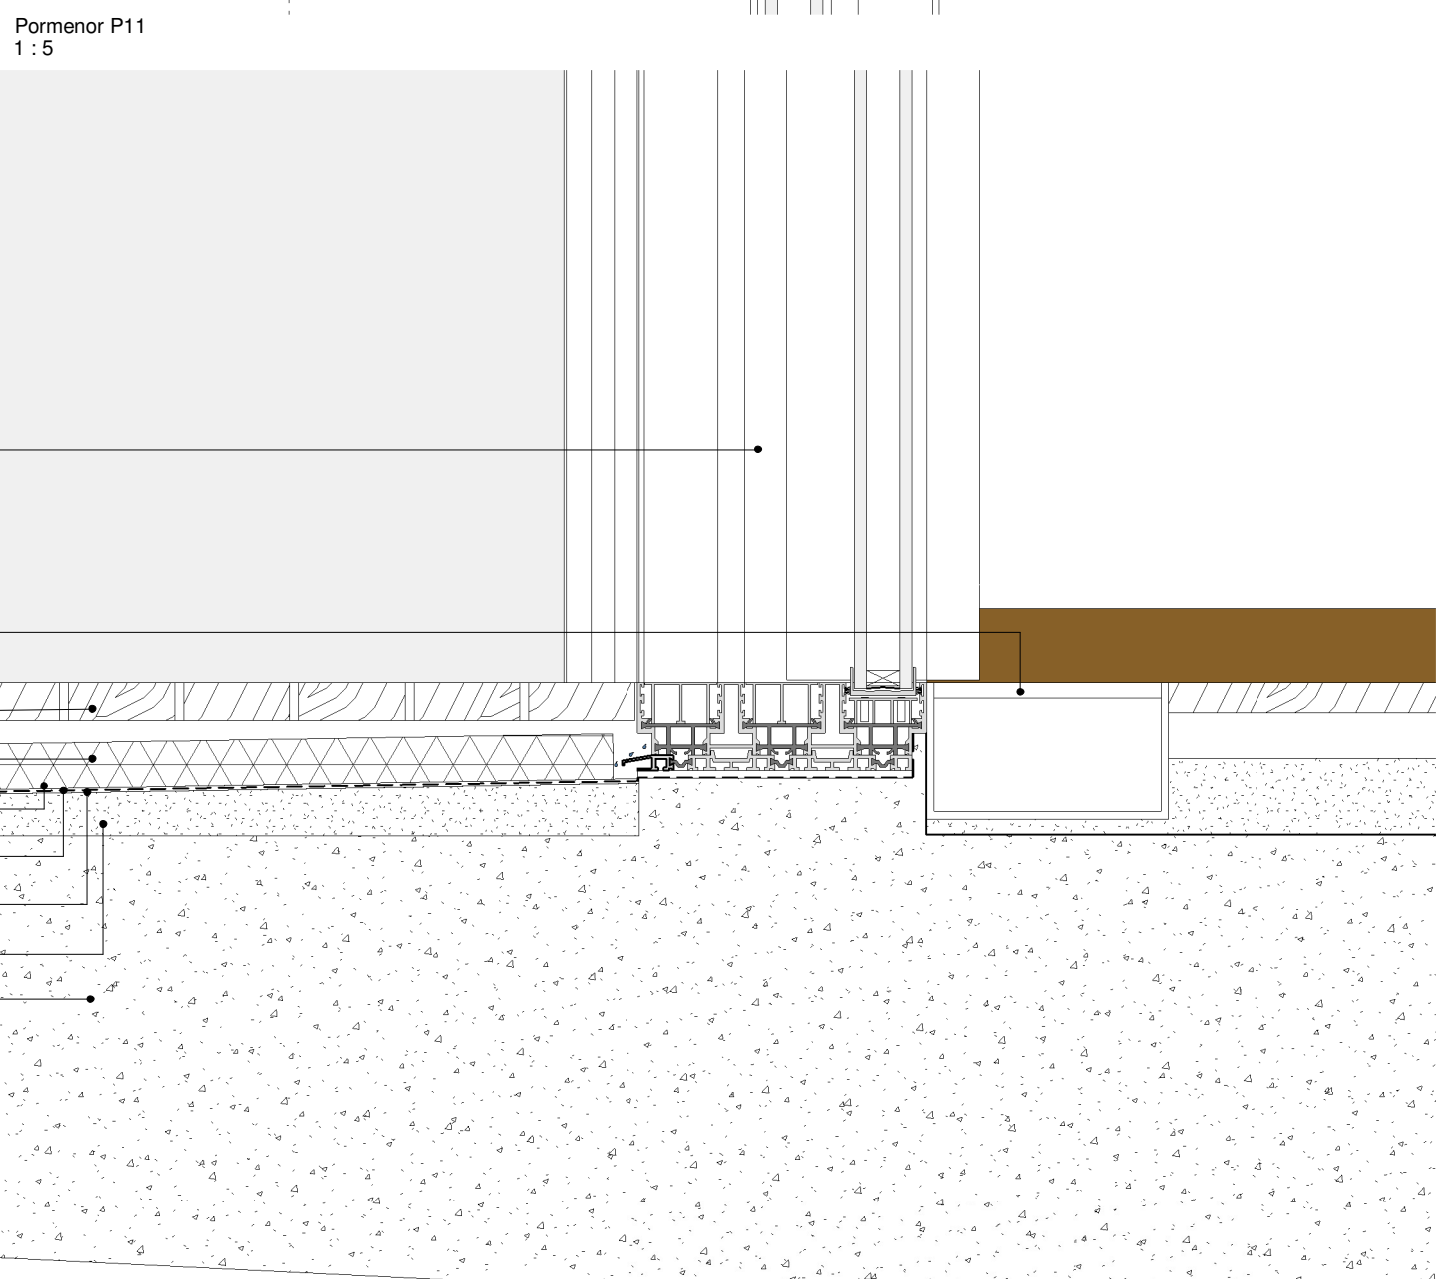

Pormenor P7
1 : 5

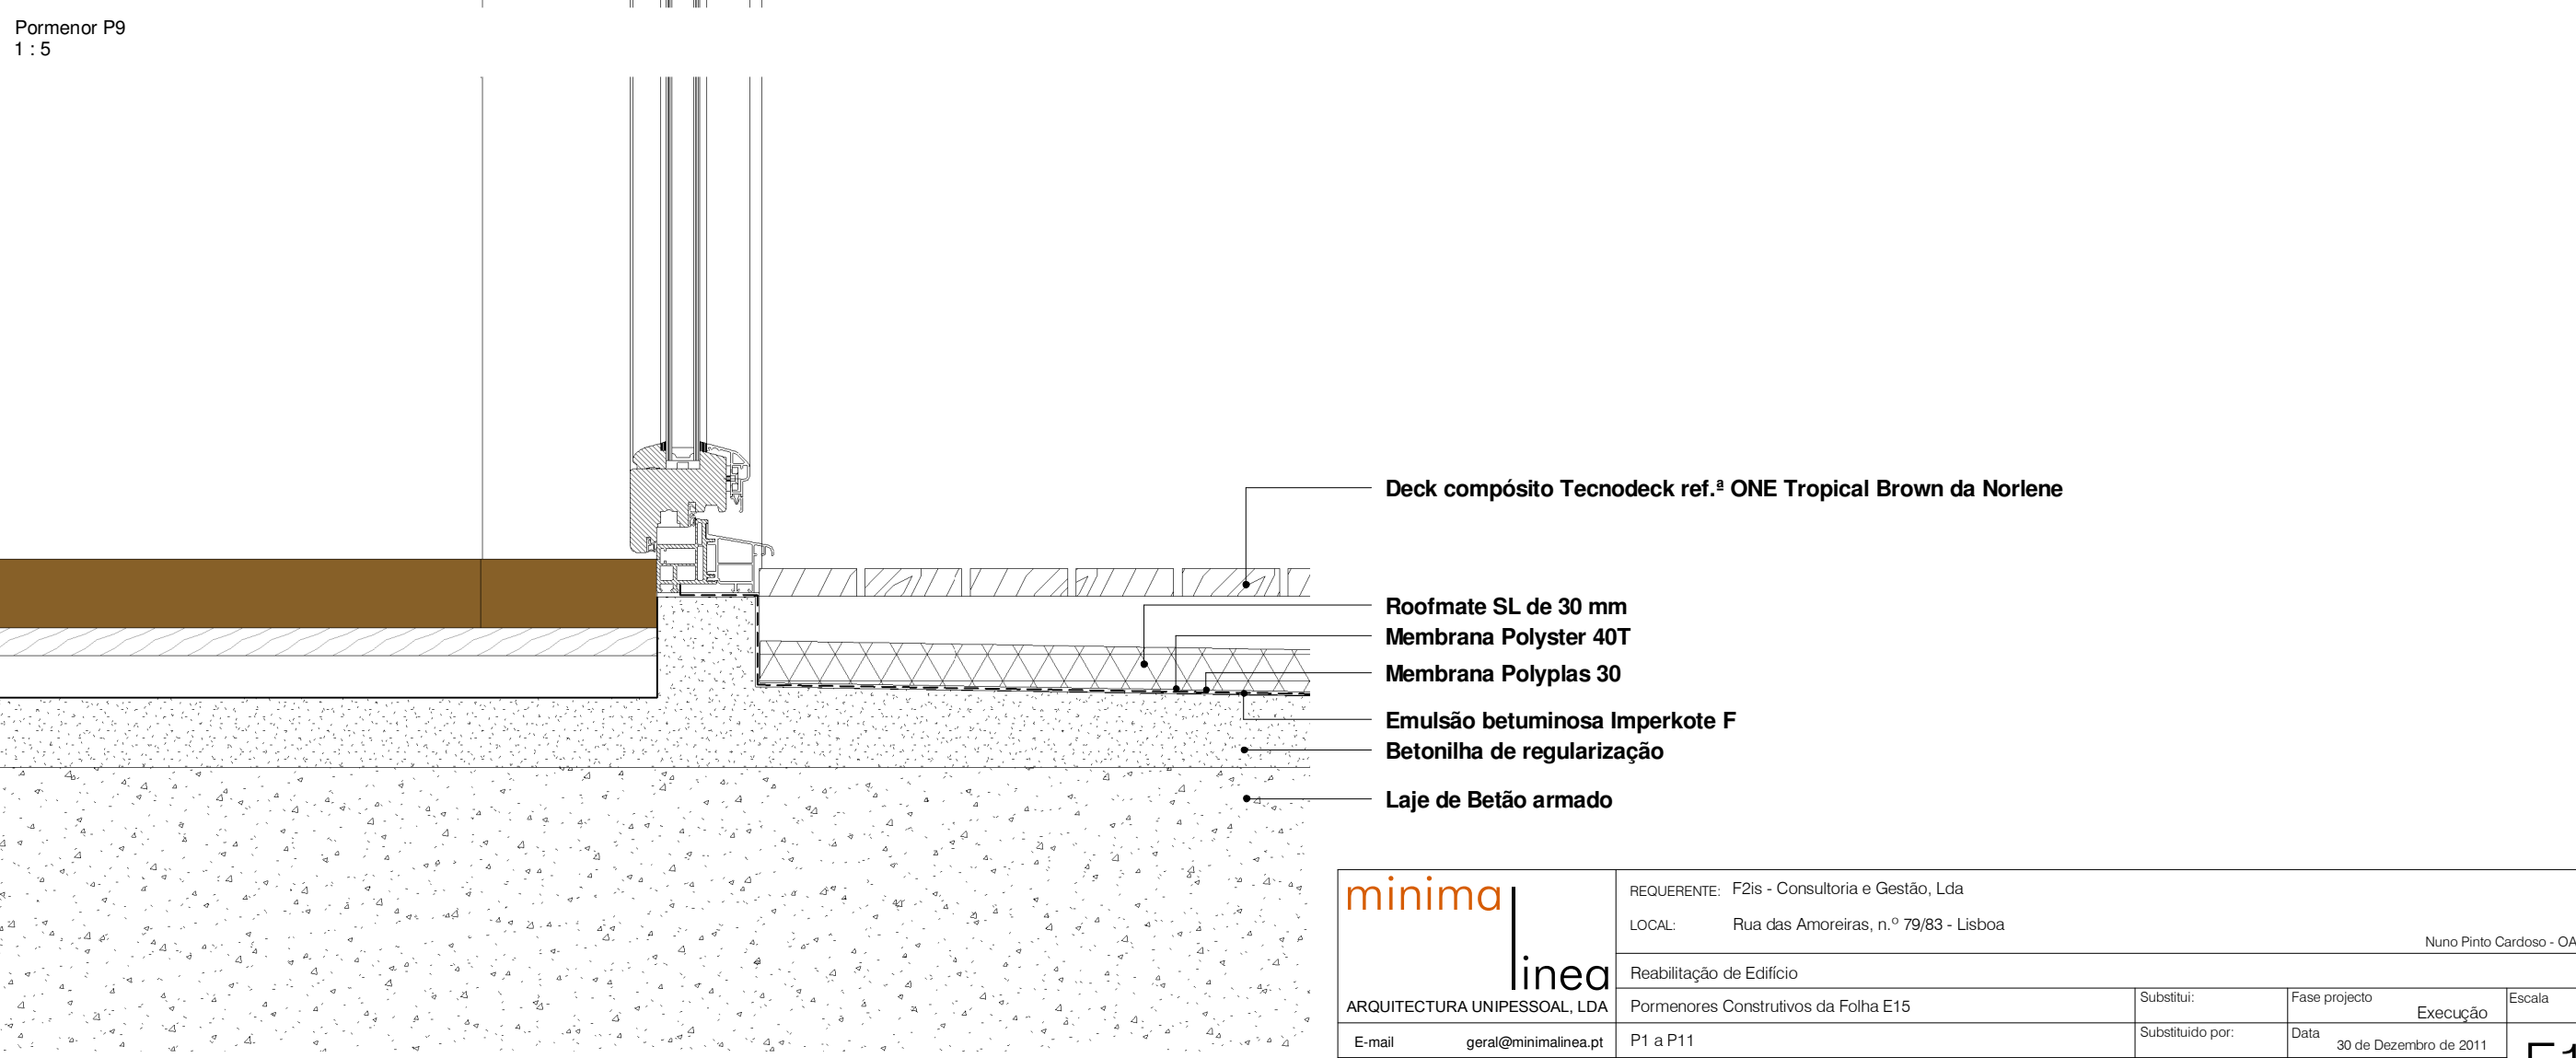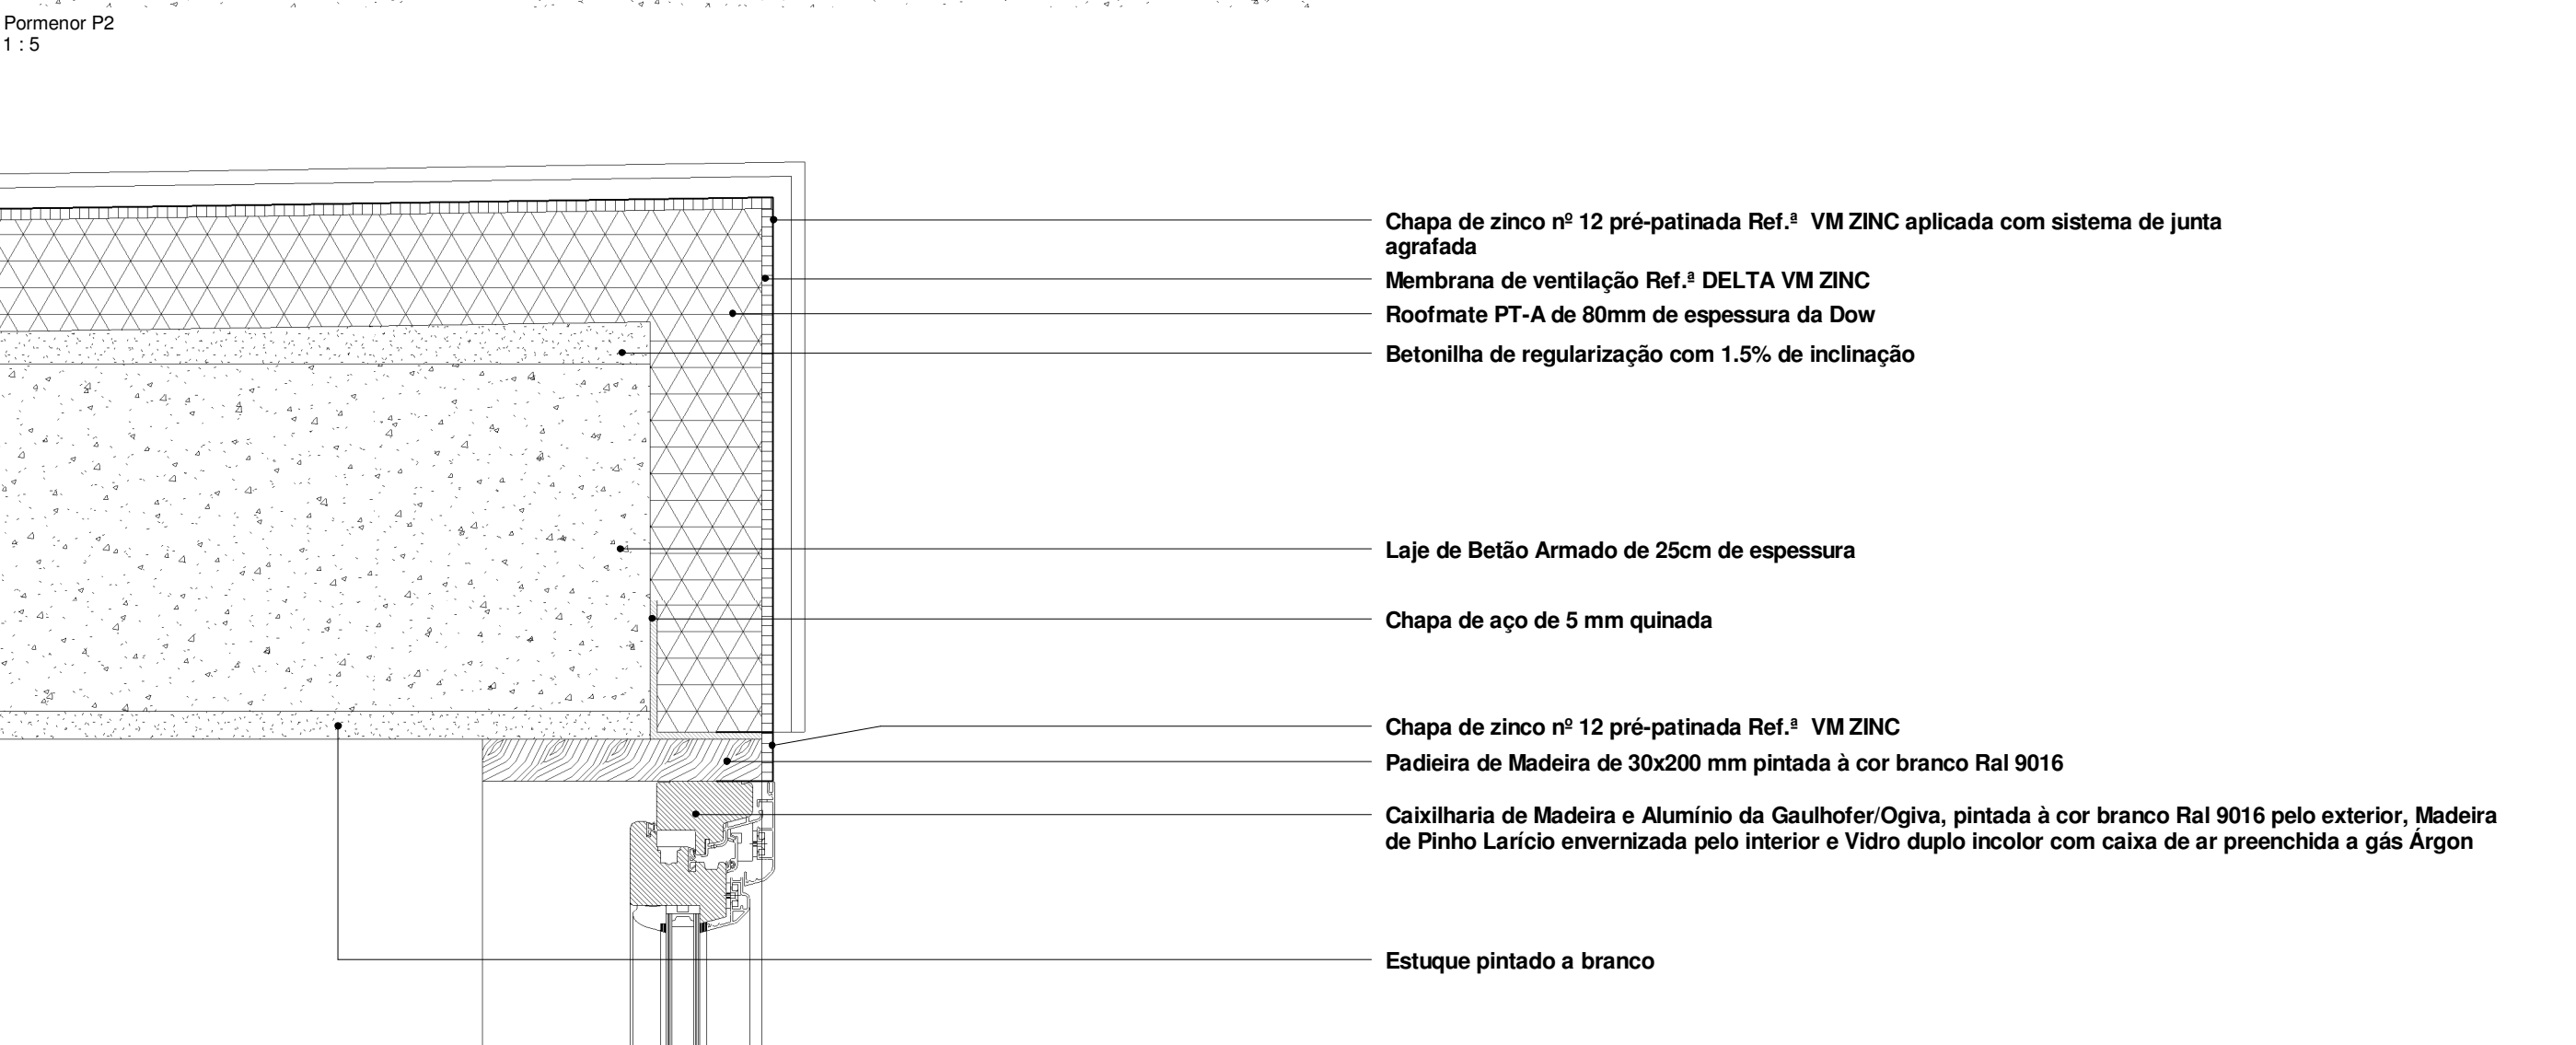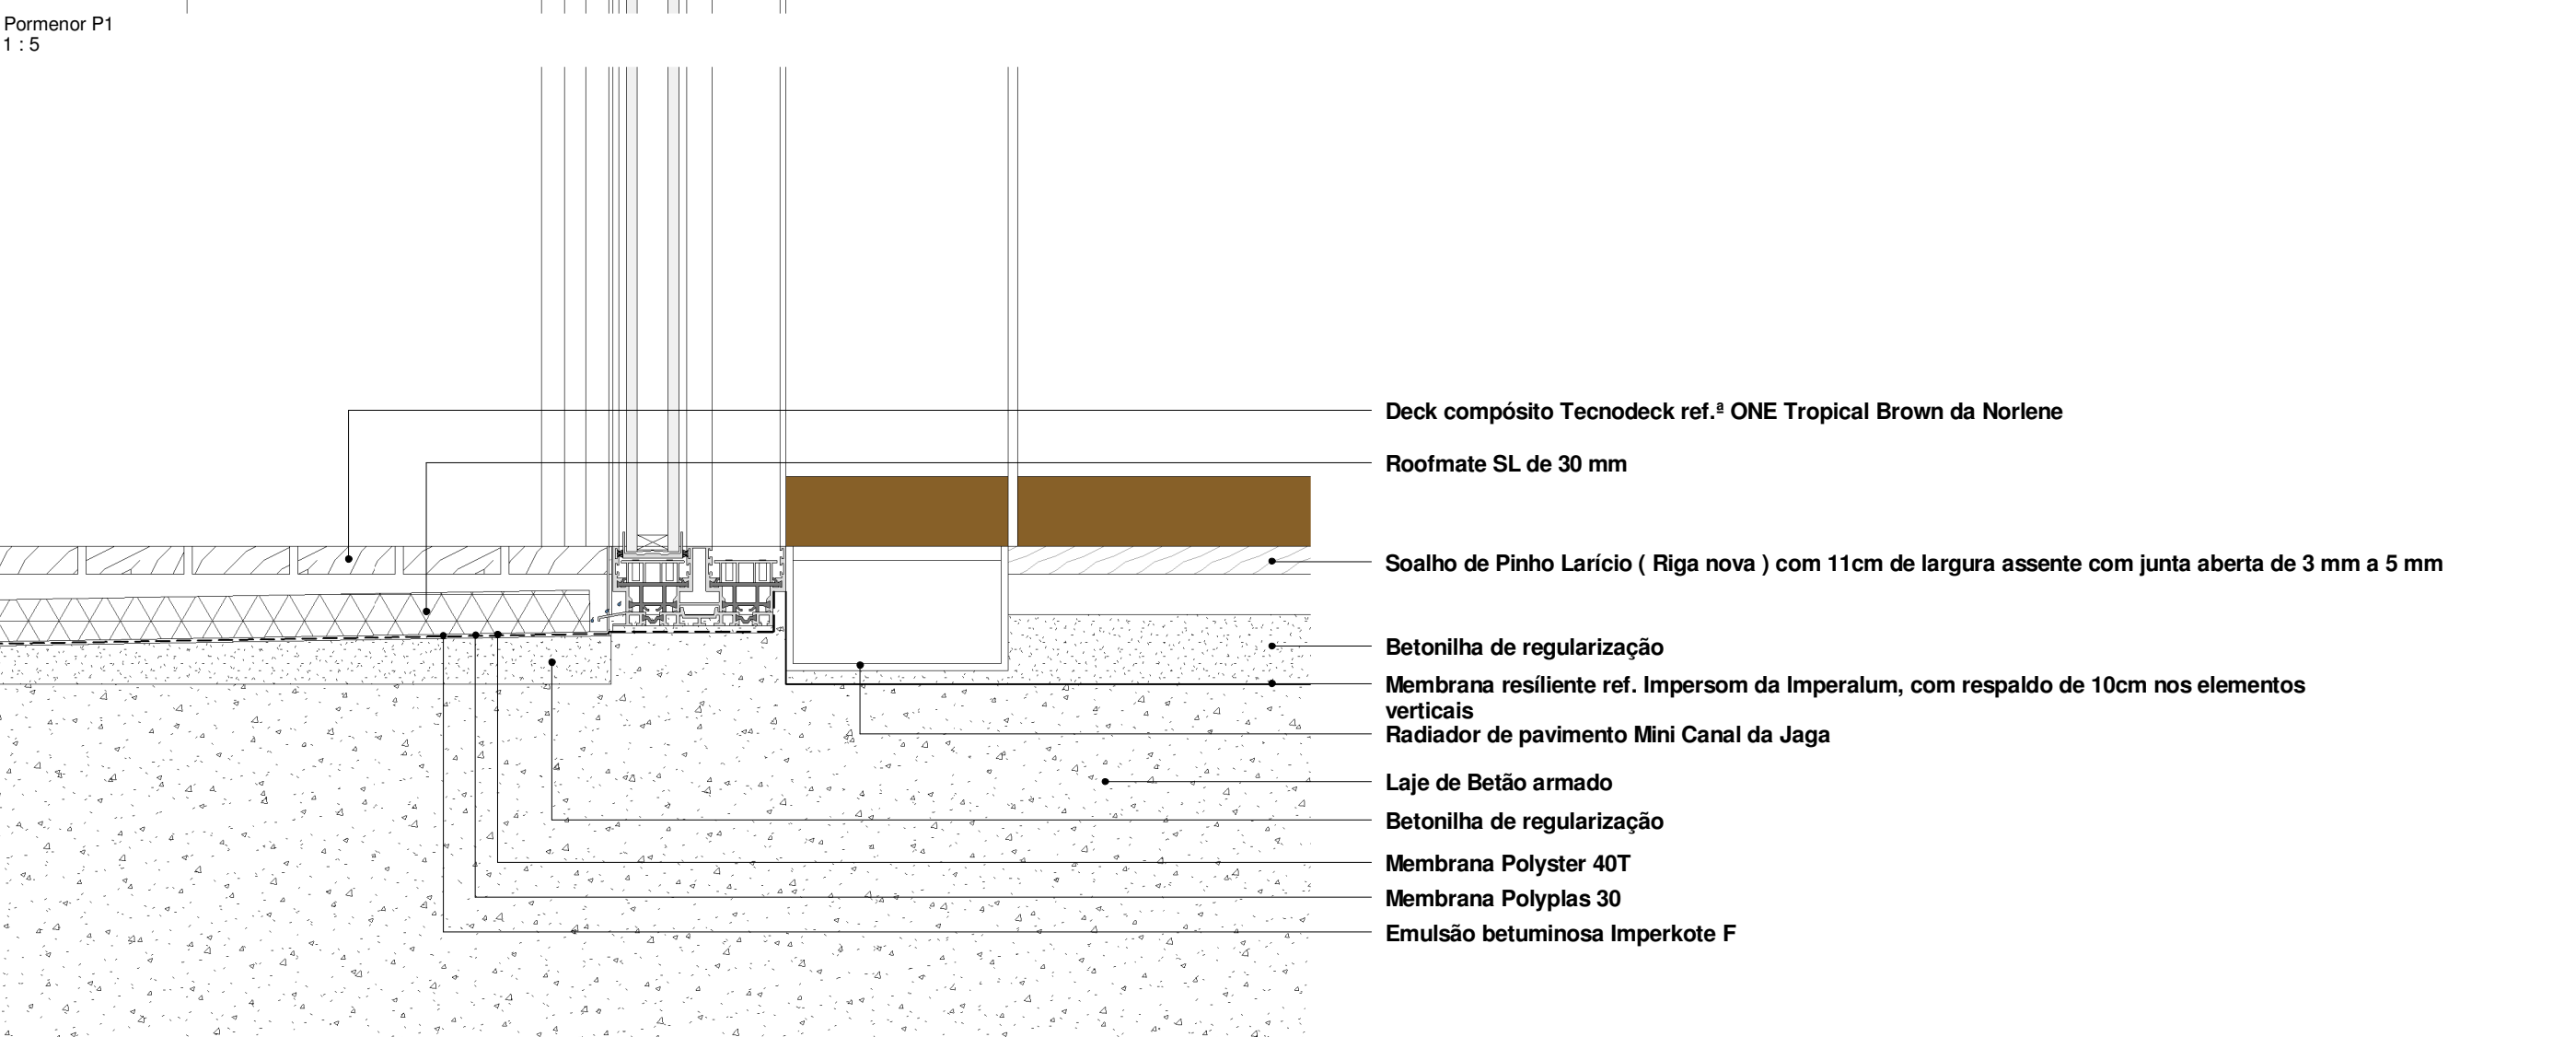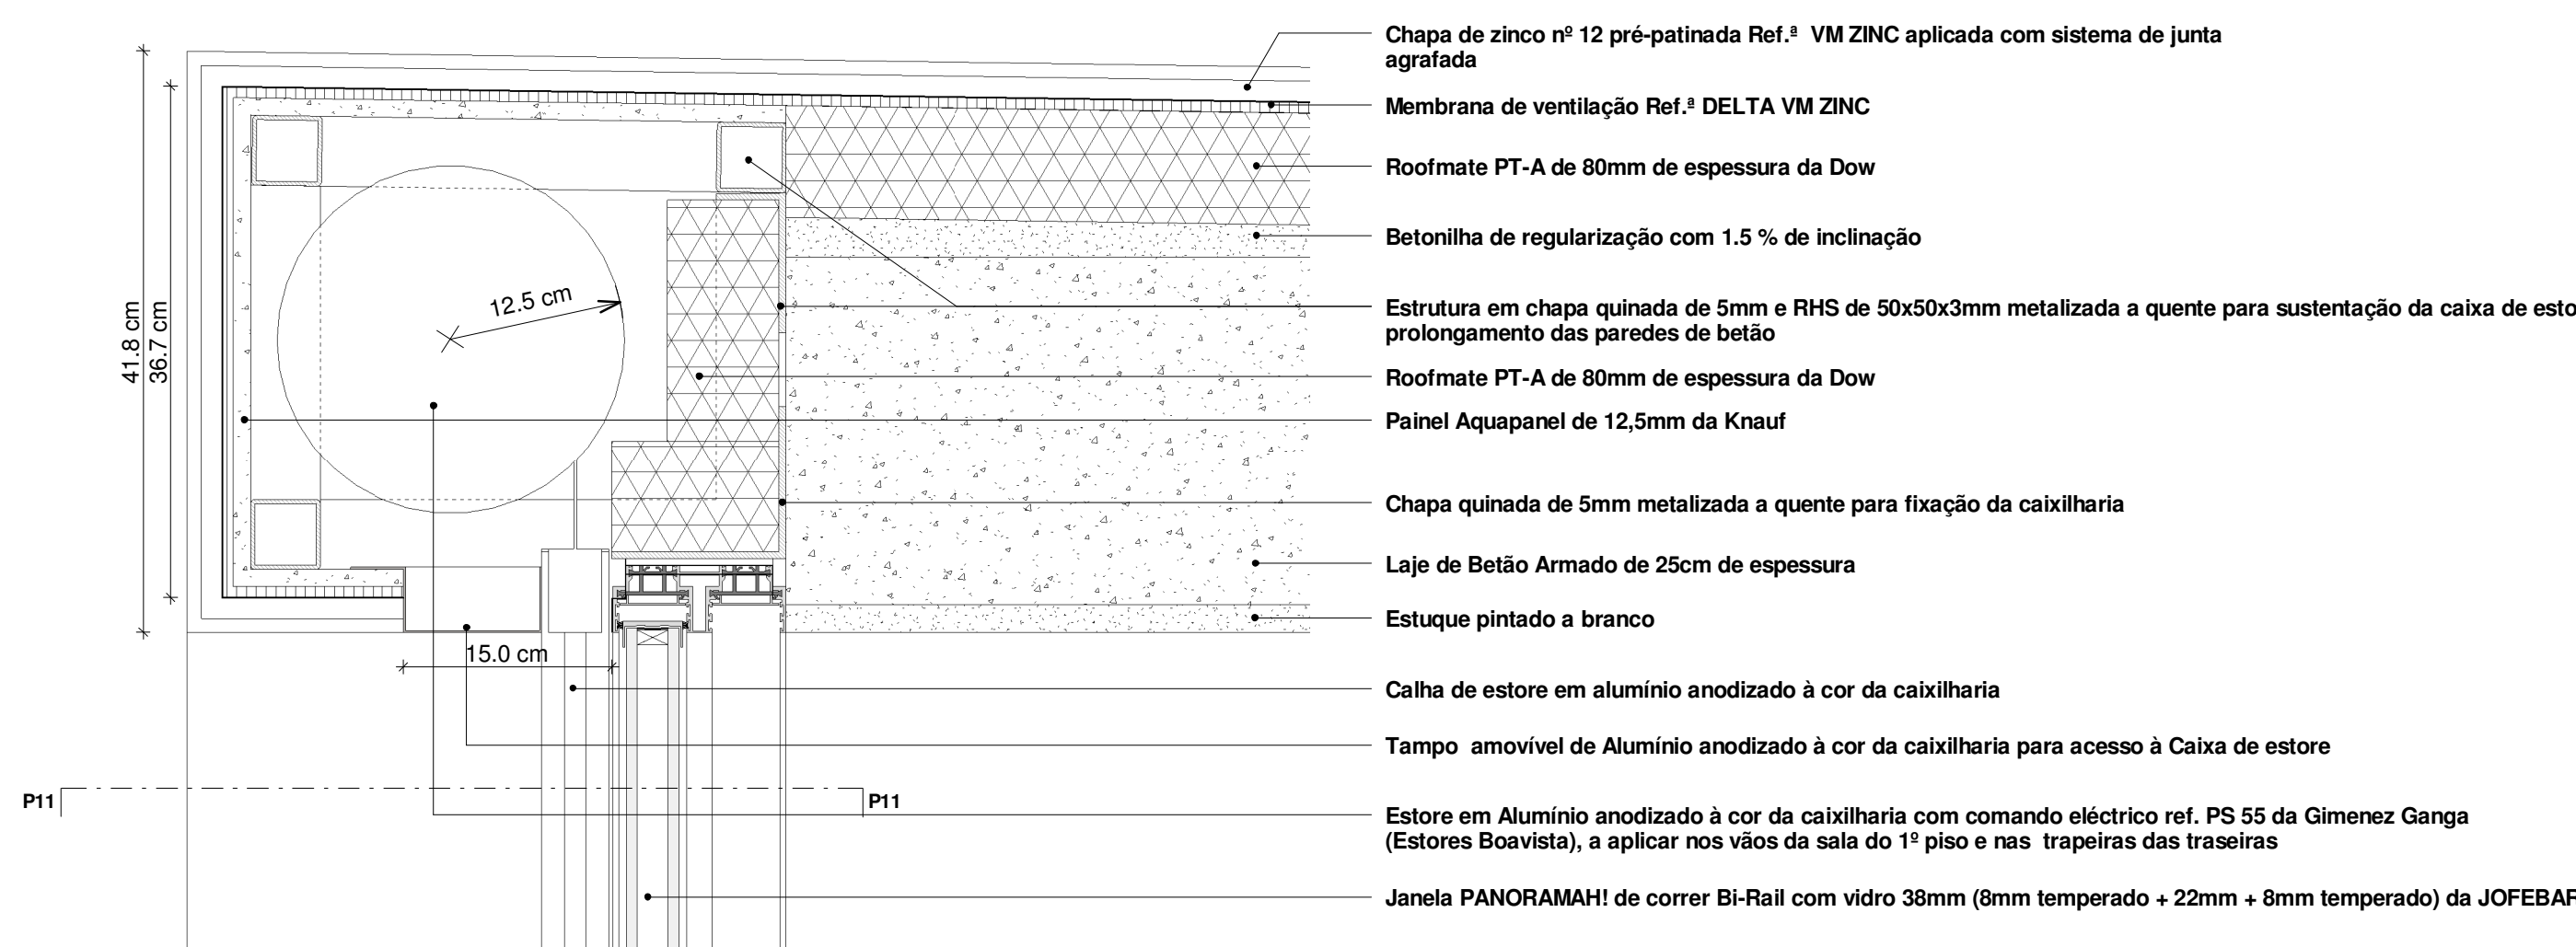

Pormenor P10
1 : 5