

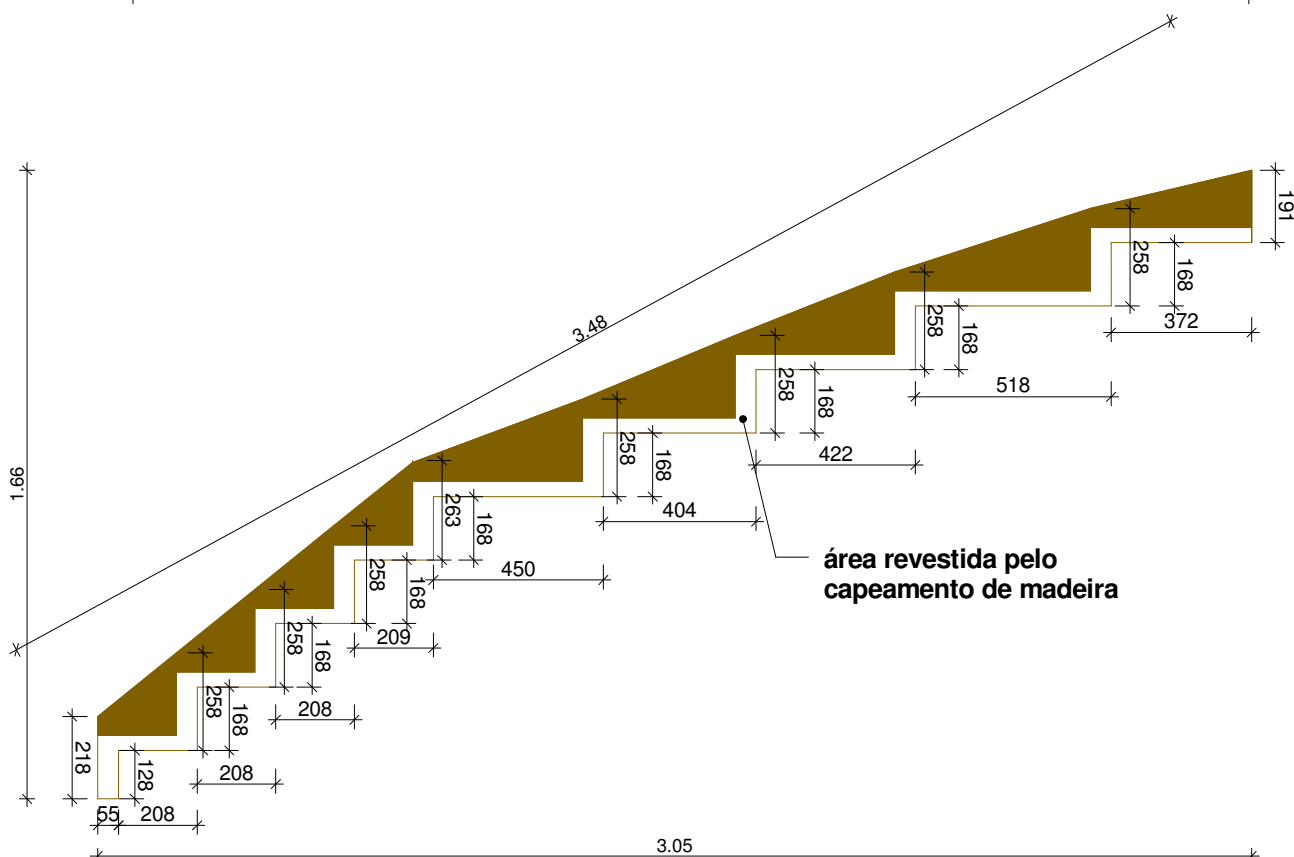
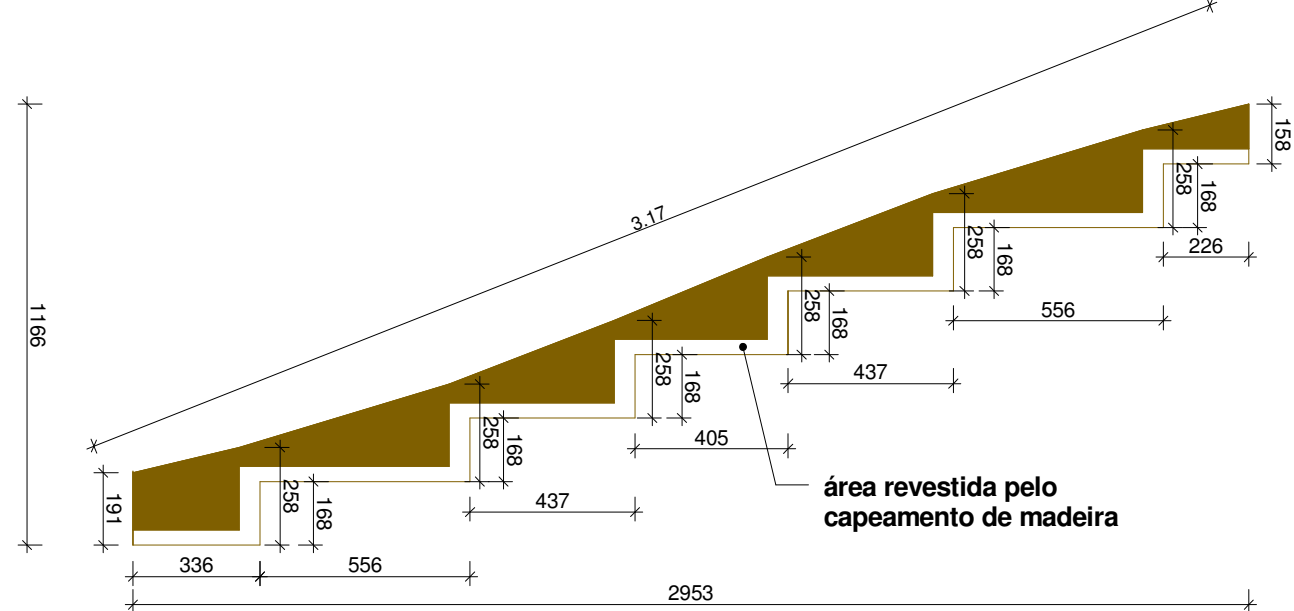
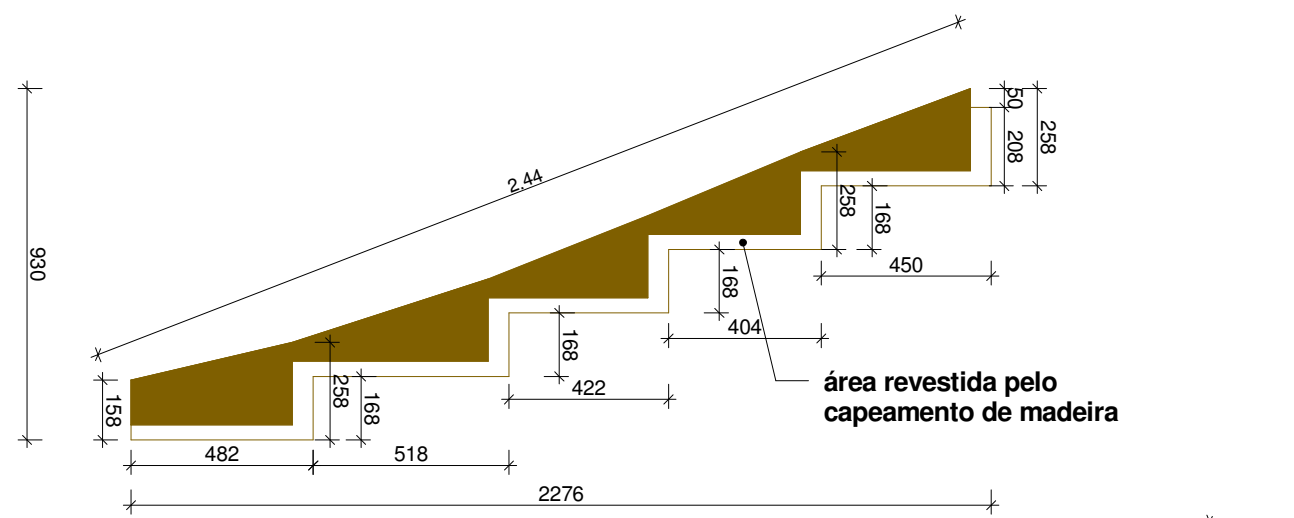
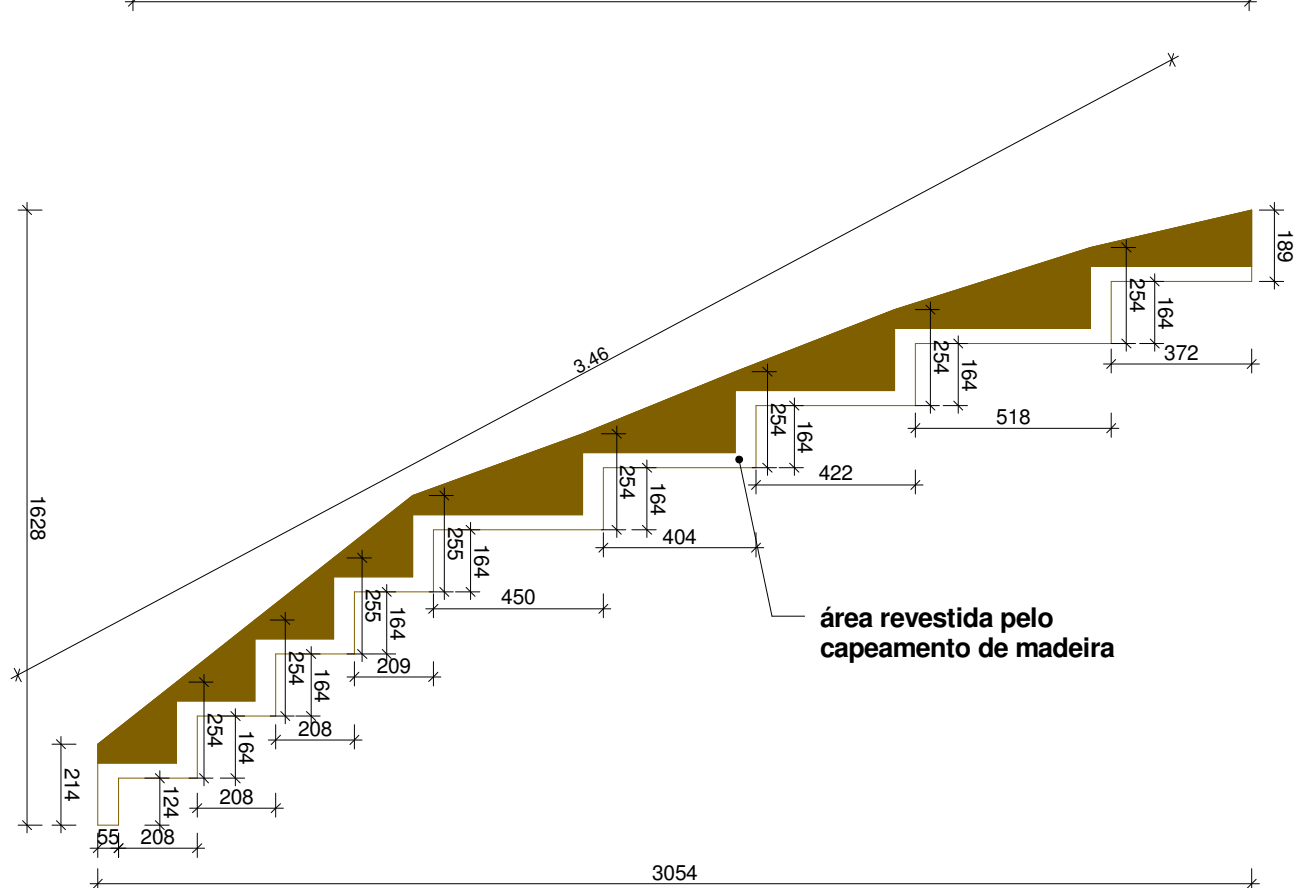


Rodapé exterior da escada E2 em Chapa de Latão oxidado de 1,0 mm

Lanço do Piso 3 ao Piso 4

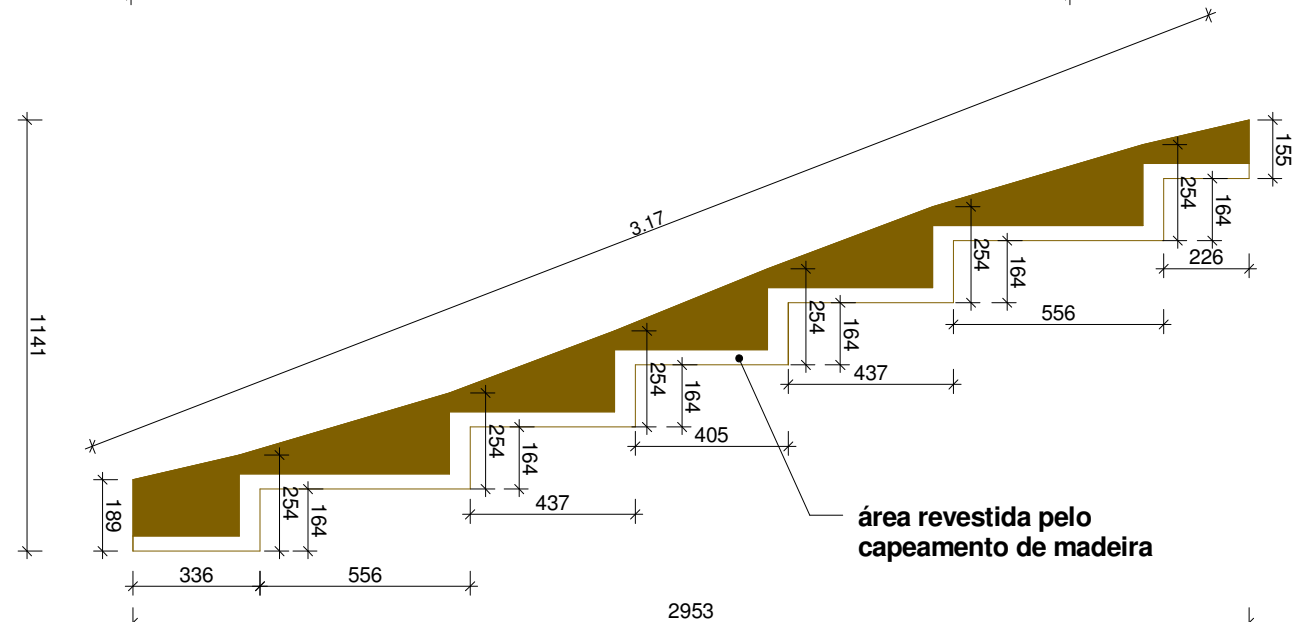


Lanços do Piso 1 ao Piso 2 e do Piso 2 ao Piso 3

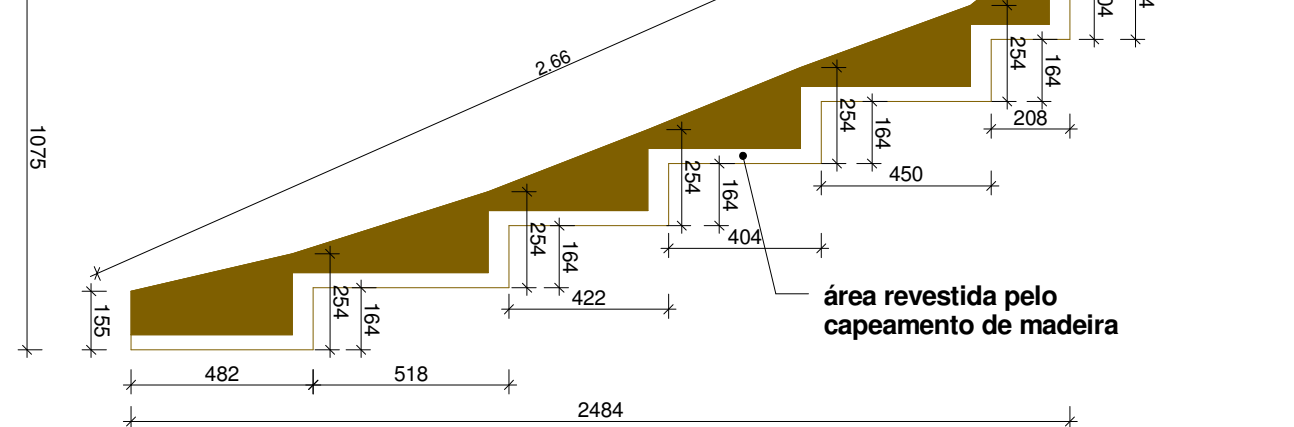


Rodapés em Latão oxidado da escada E2
1 : 20

1 : 20


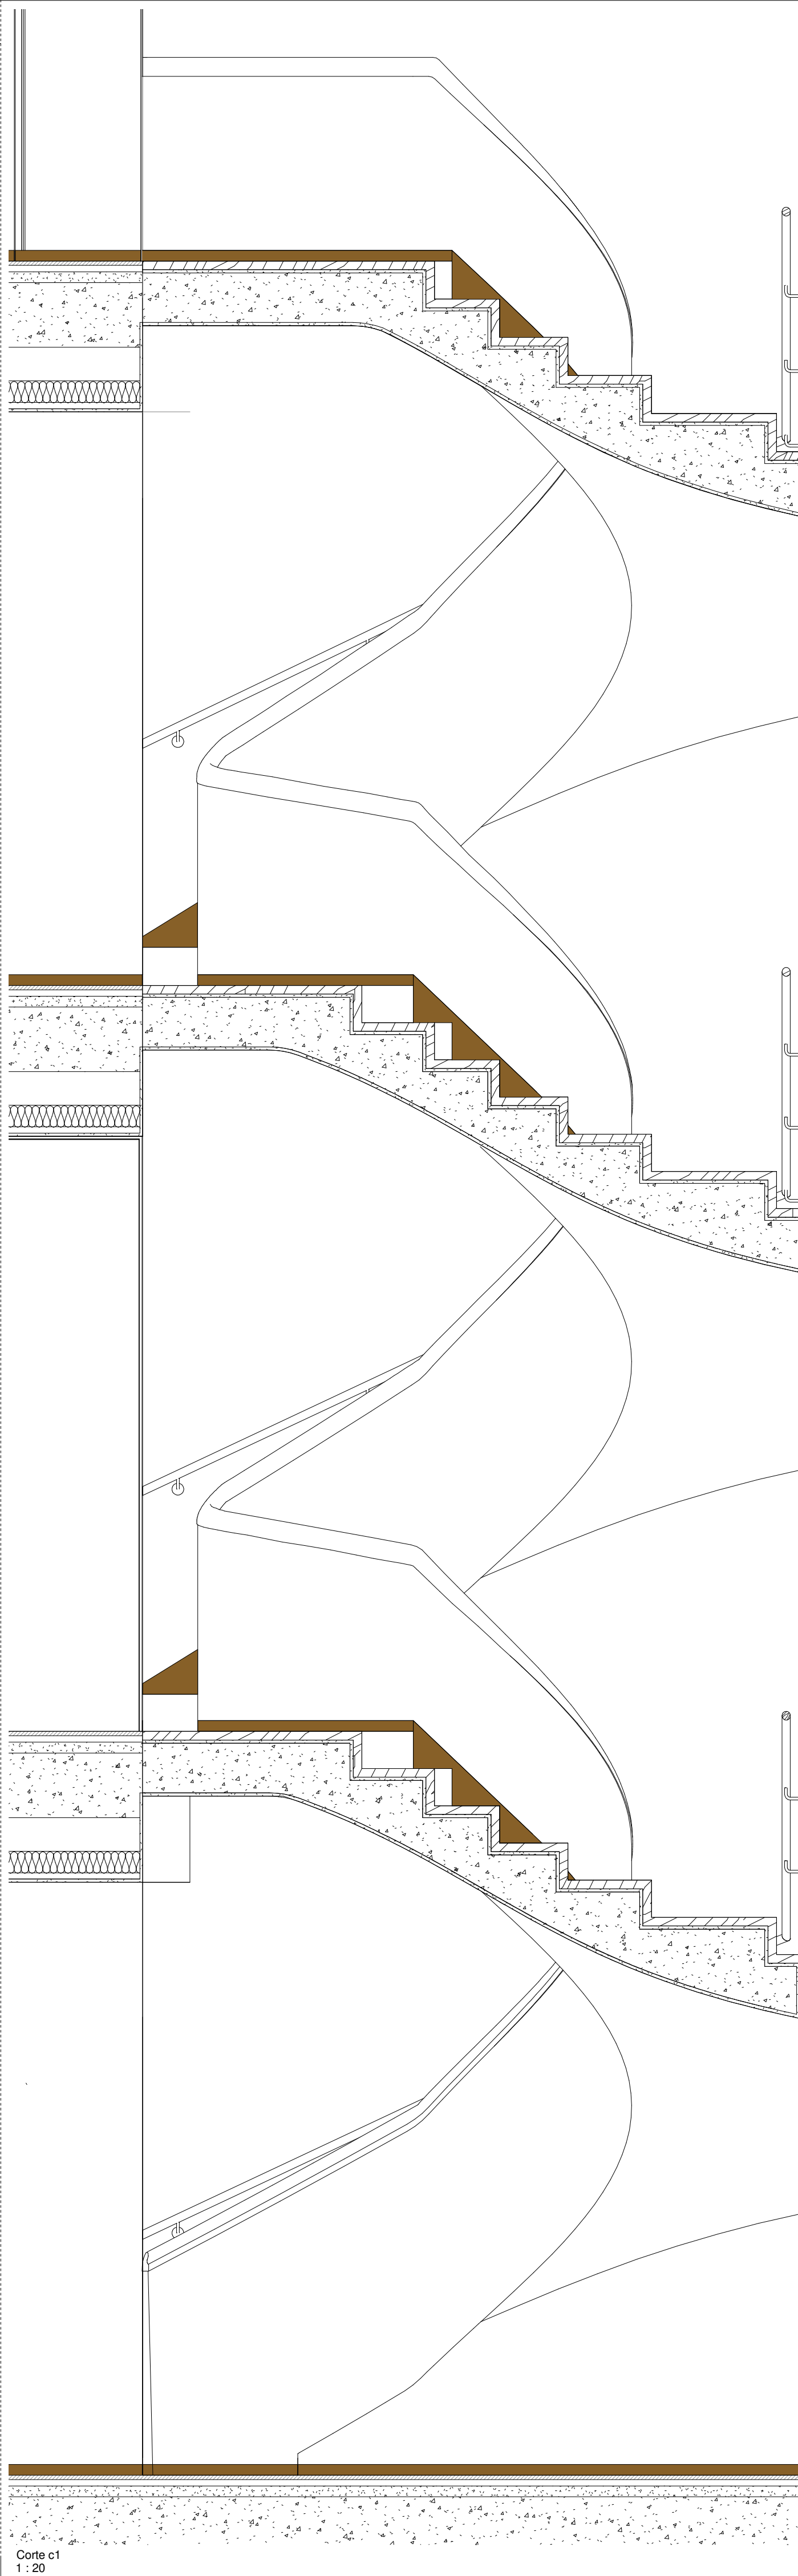


Corte
1 : 20

1 : 20

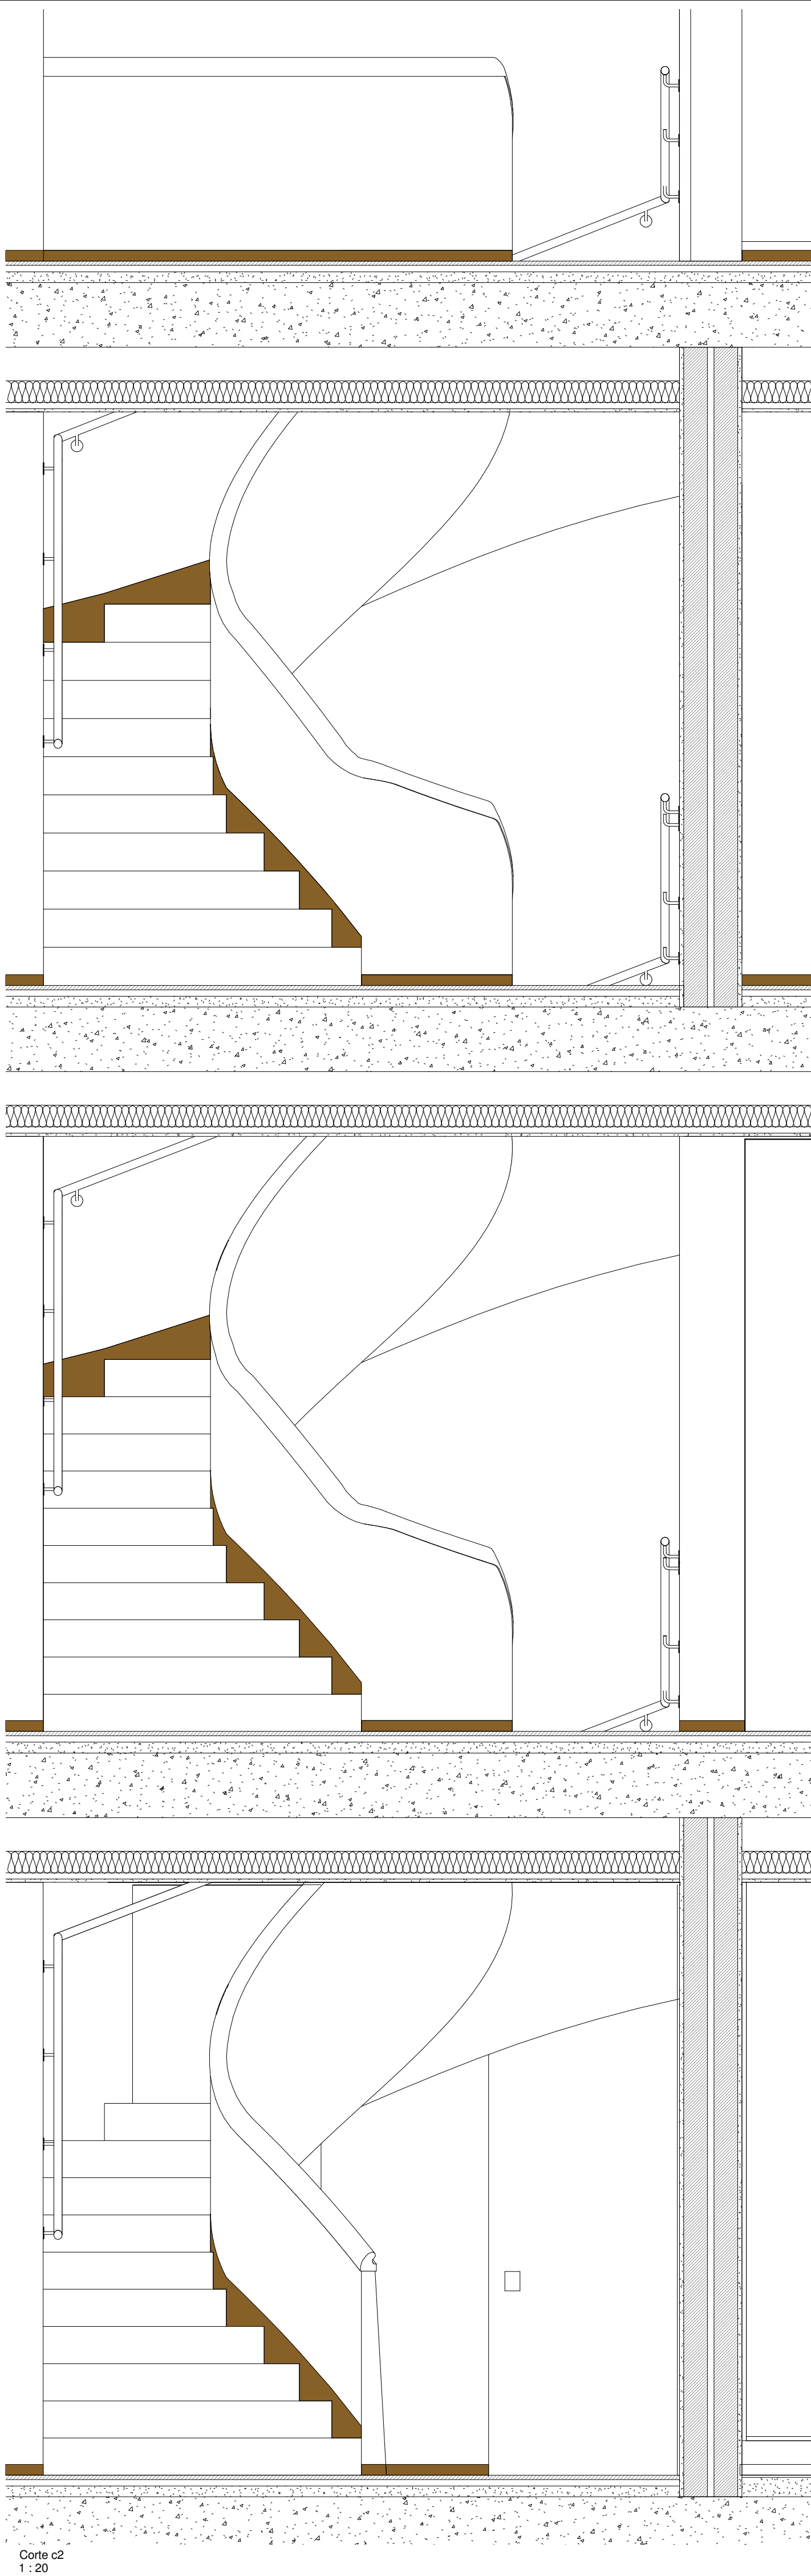
Corte
1 : 20

1 : 20

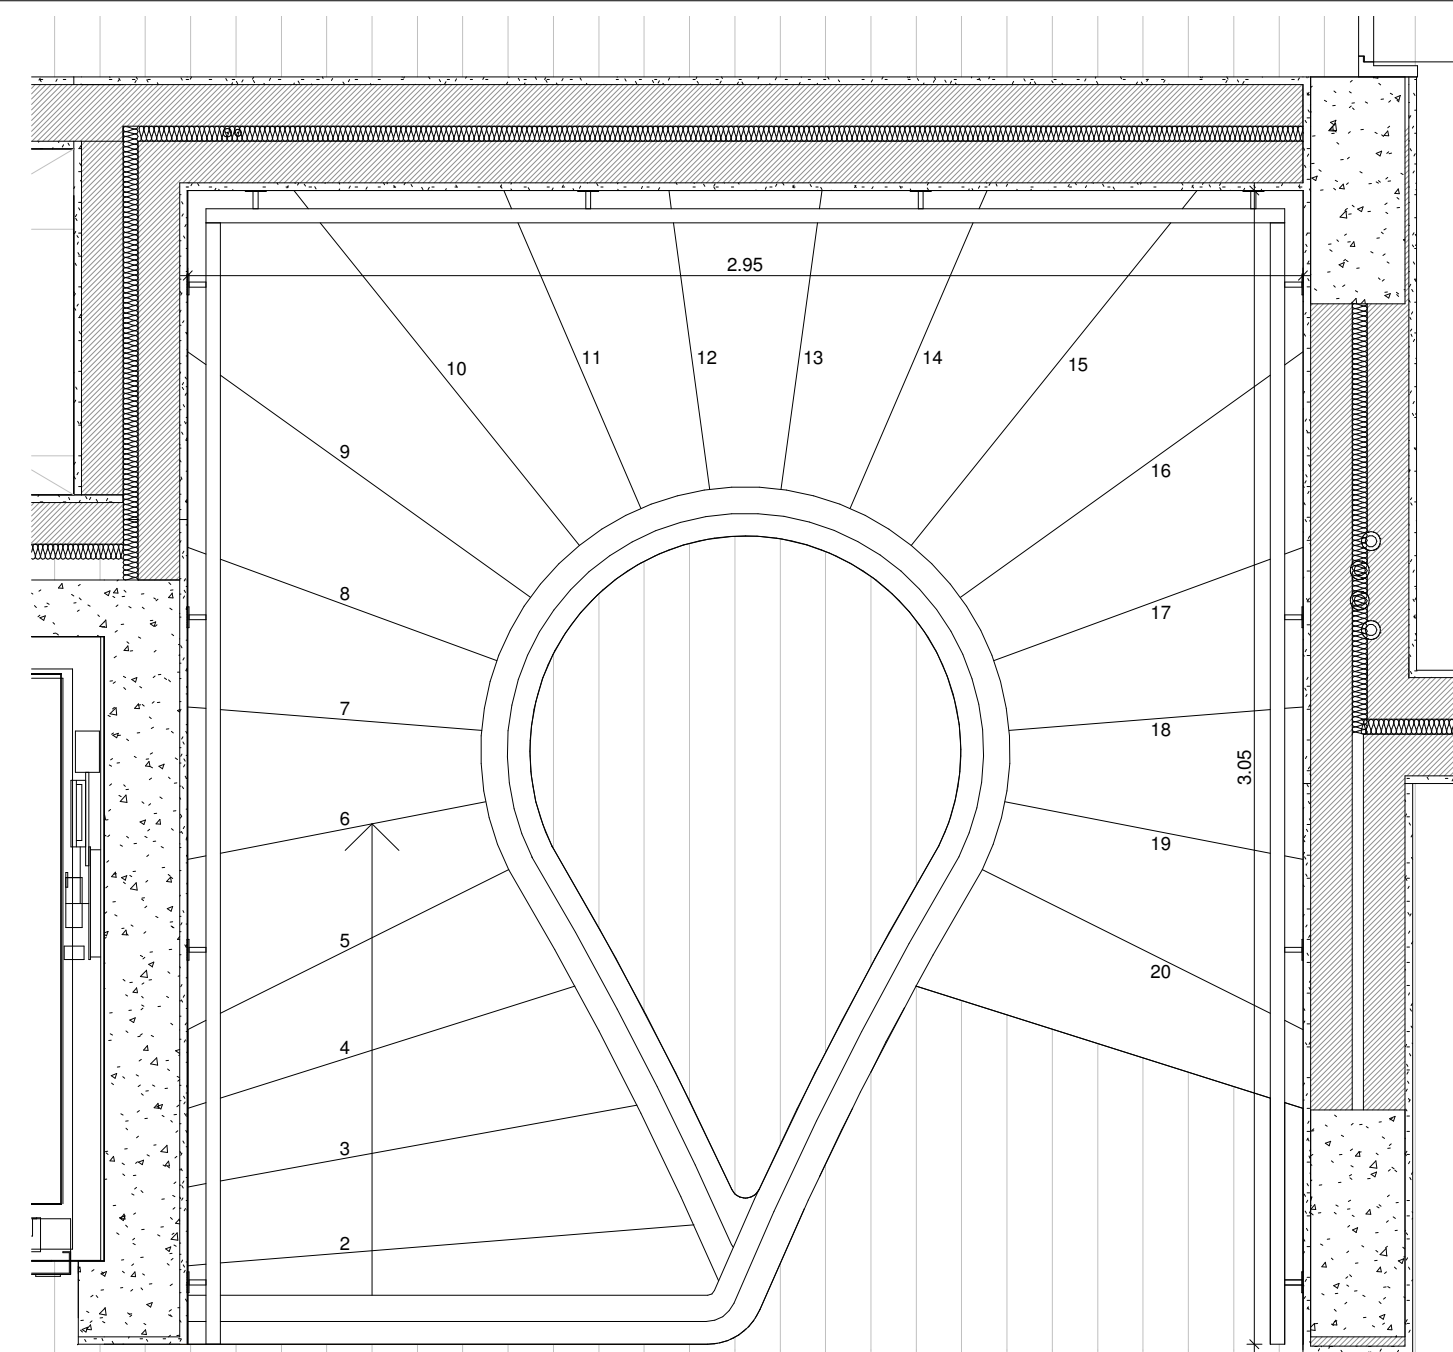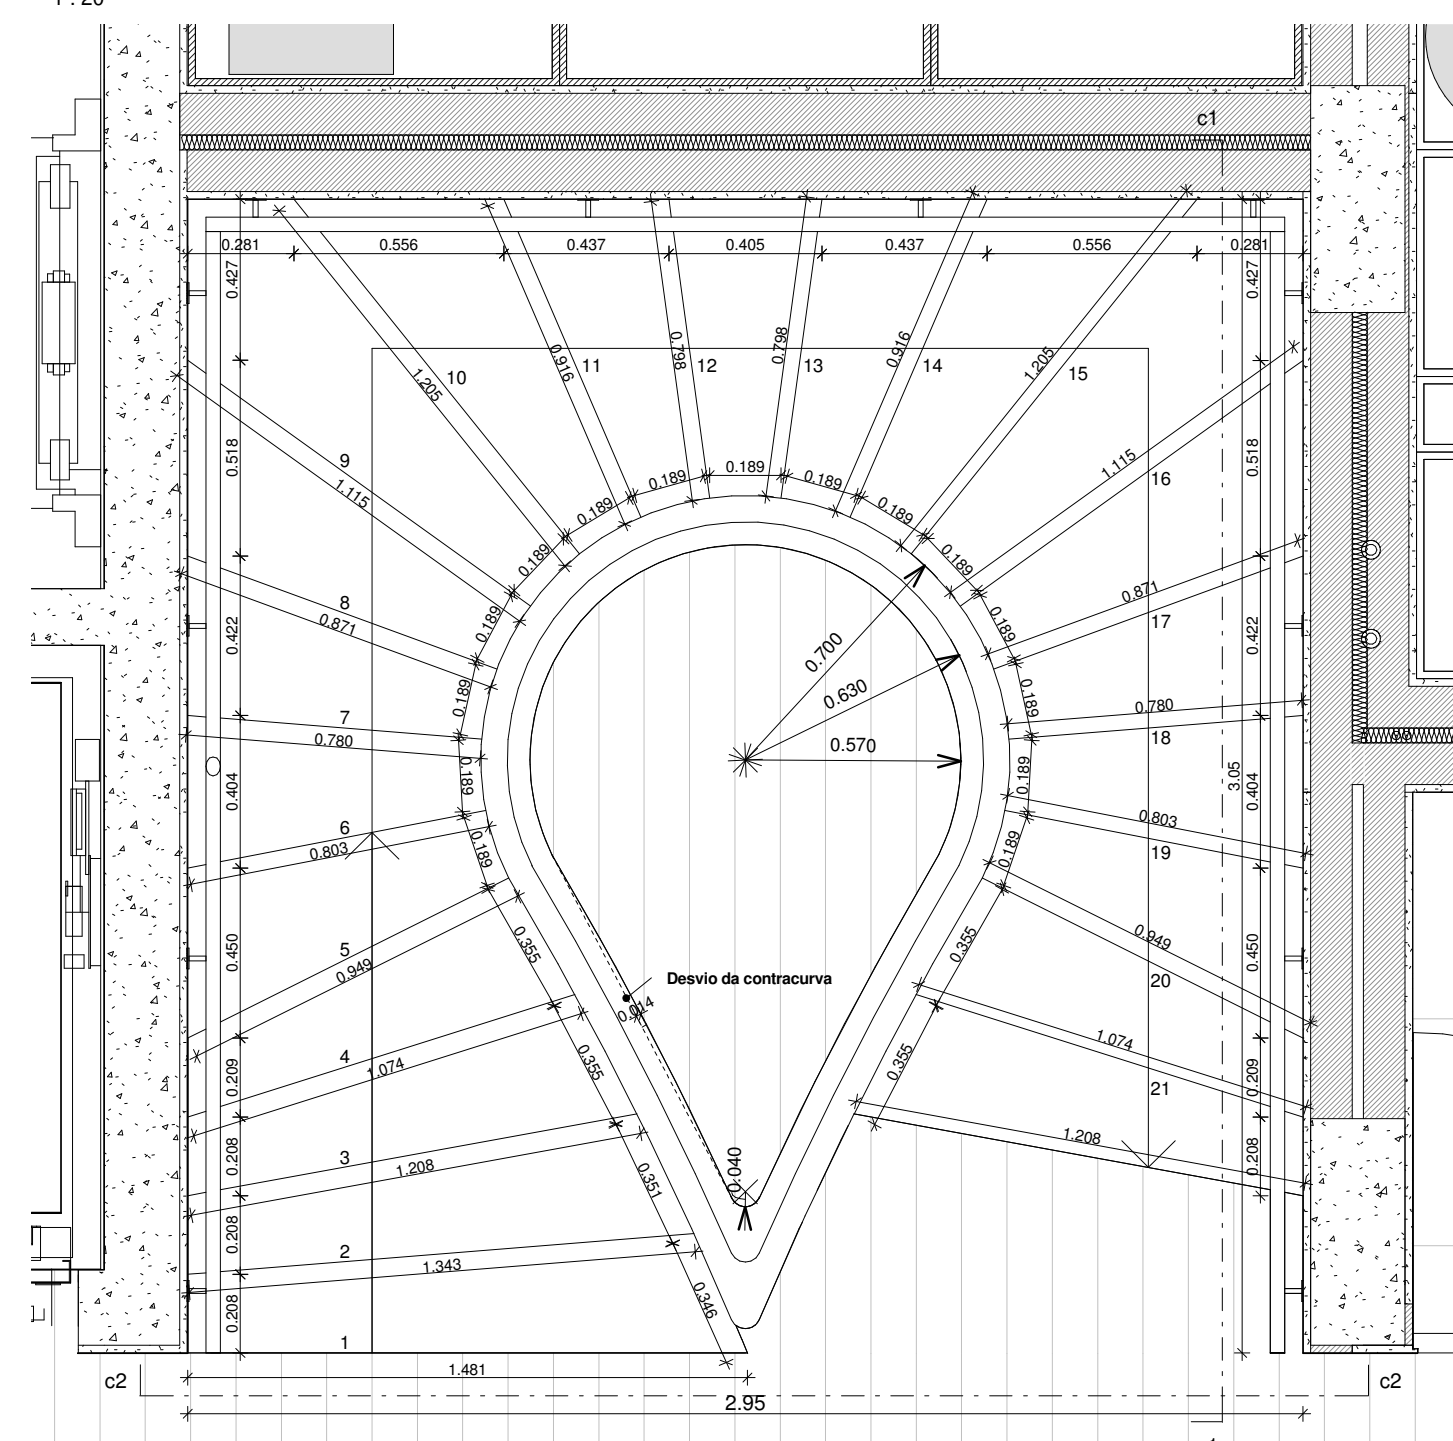Planta do Piso 4
1:20Pla
1.2

Planta do Piso 2
1 : 20



1:1

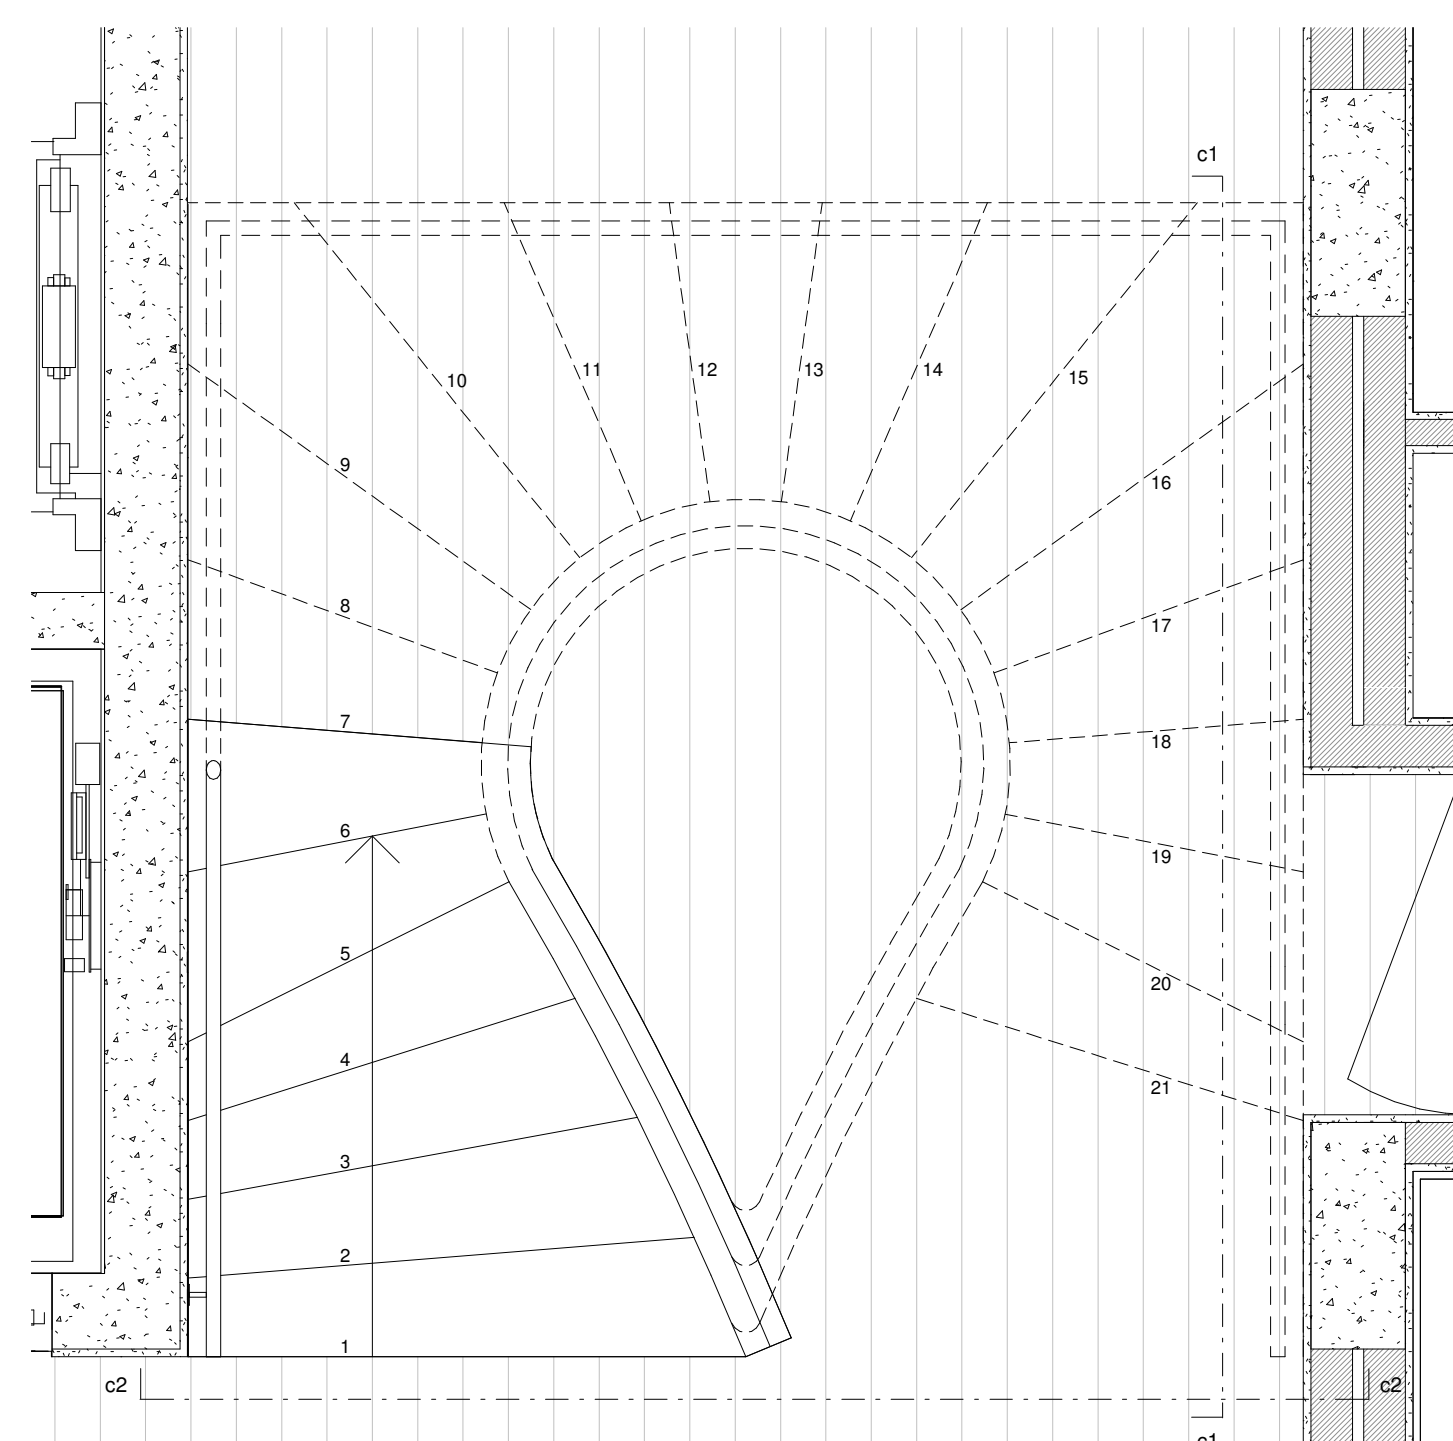

Planta do Piso 1
1 : 20


1 : 3

Este desenho é propriedade do autor, não podendo ser reproduzido nem copiado sem autorização expressa

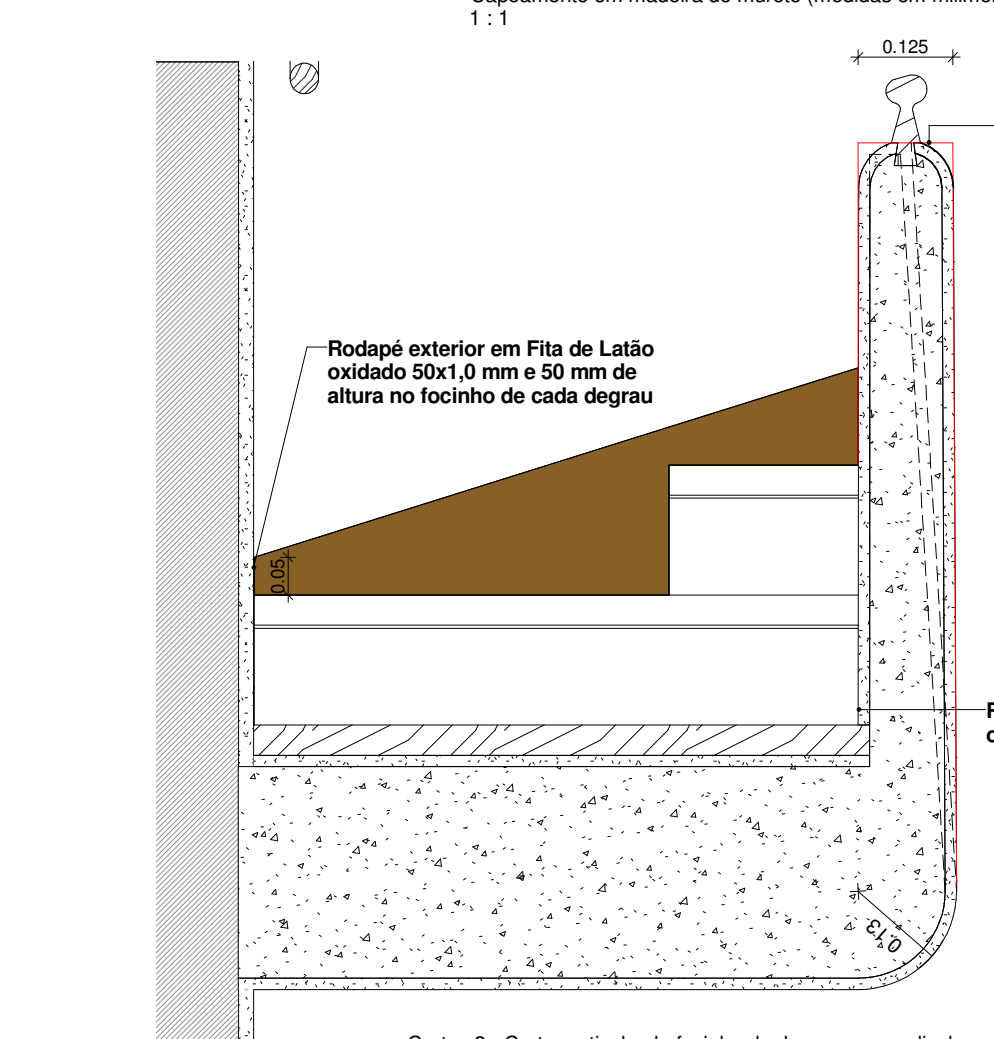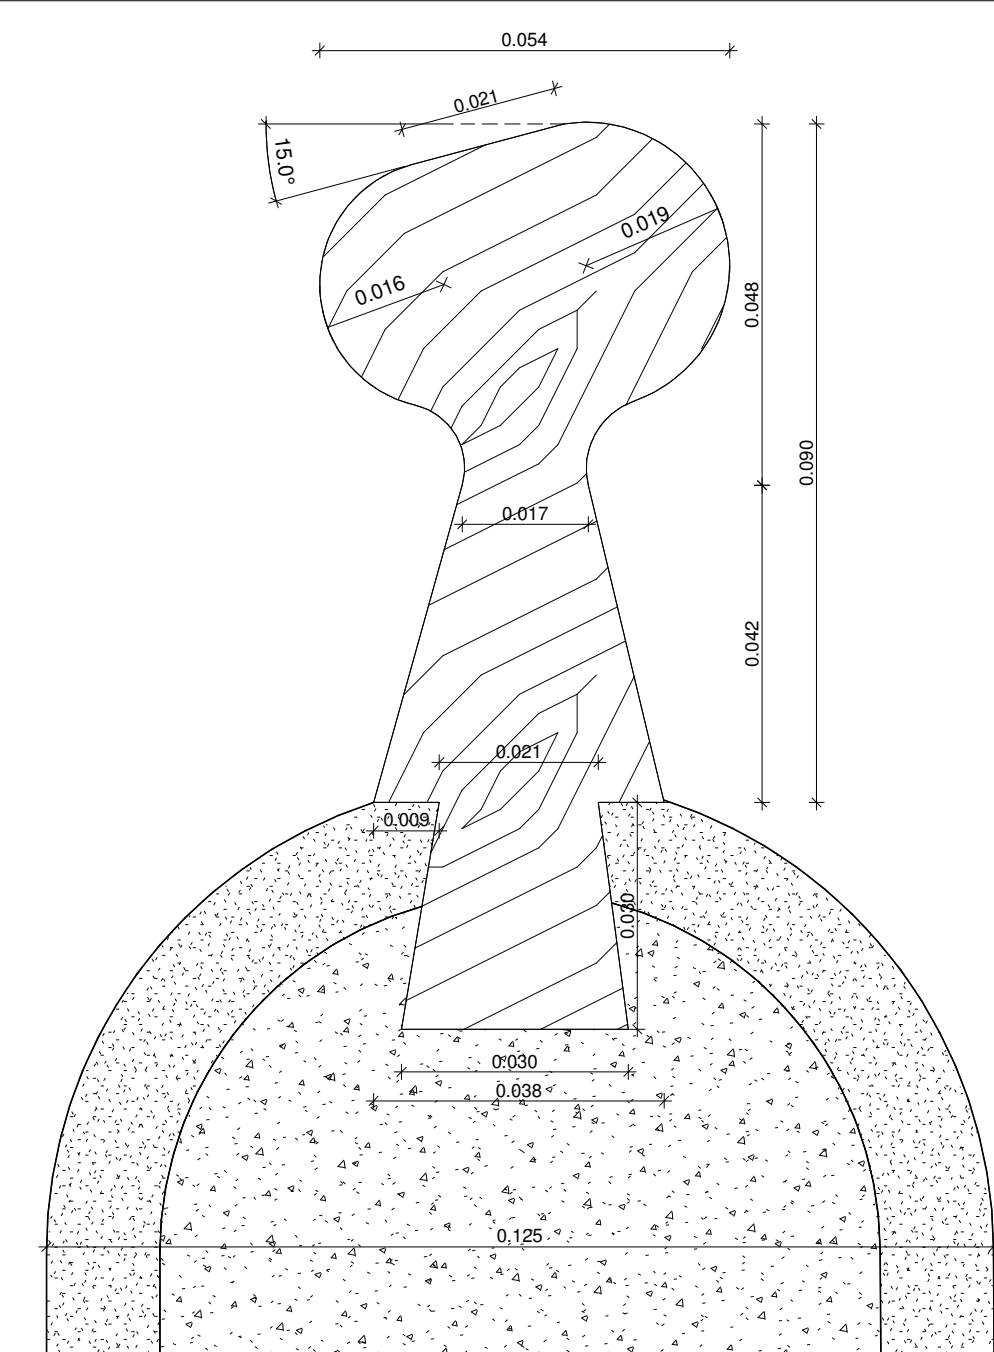

—Configuração do murete com o erro de obra da Edimarante

dapé em fita de latão
 dado de 50x1,5mm

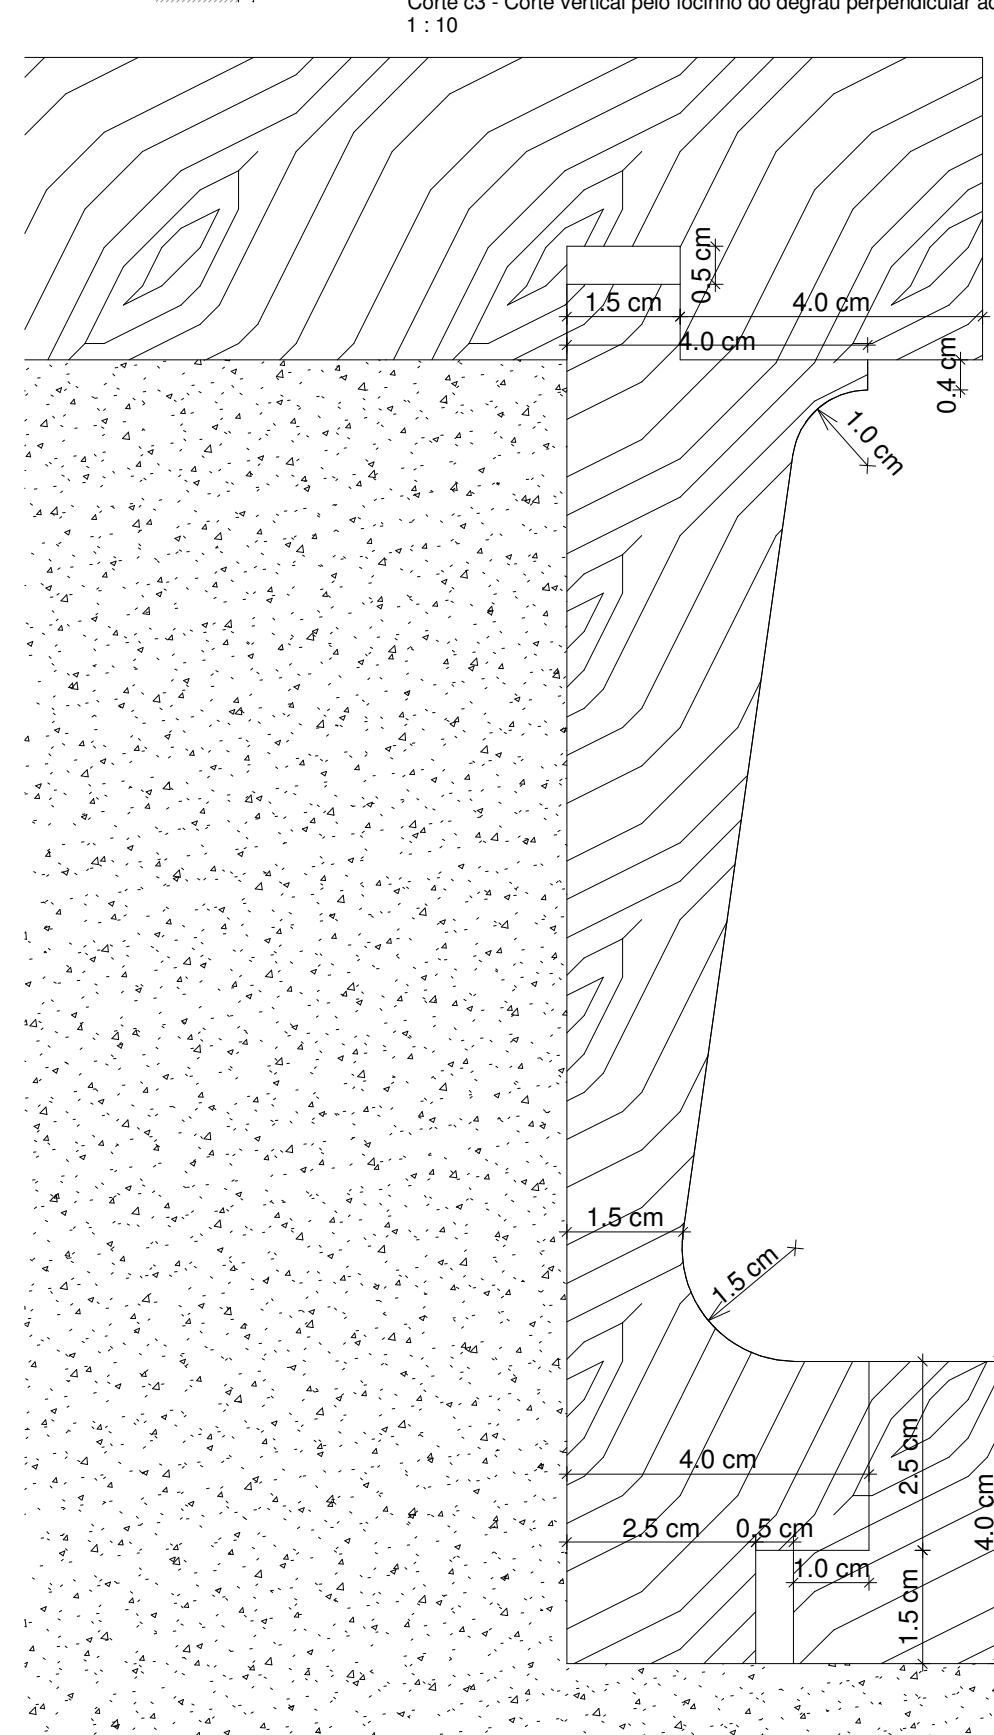

Pormenor dos degraus da escada E2
1 : 1
