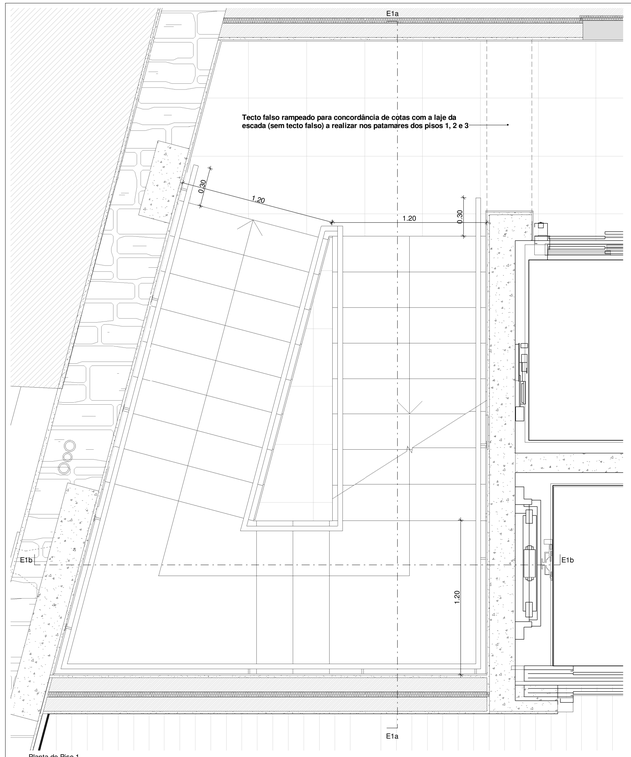

Planta do Piso 1
1 : 20

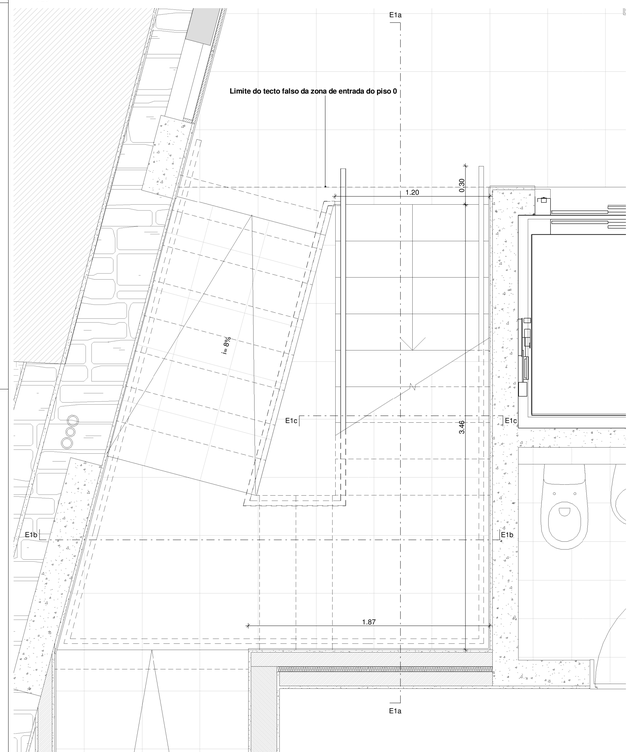

Planta do Piso 0
1 : 20

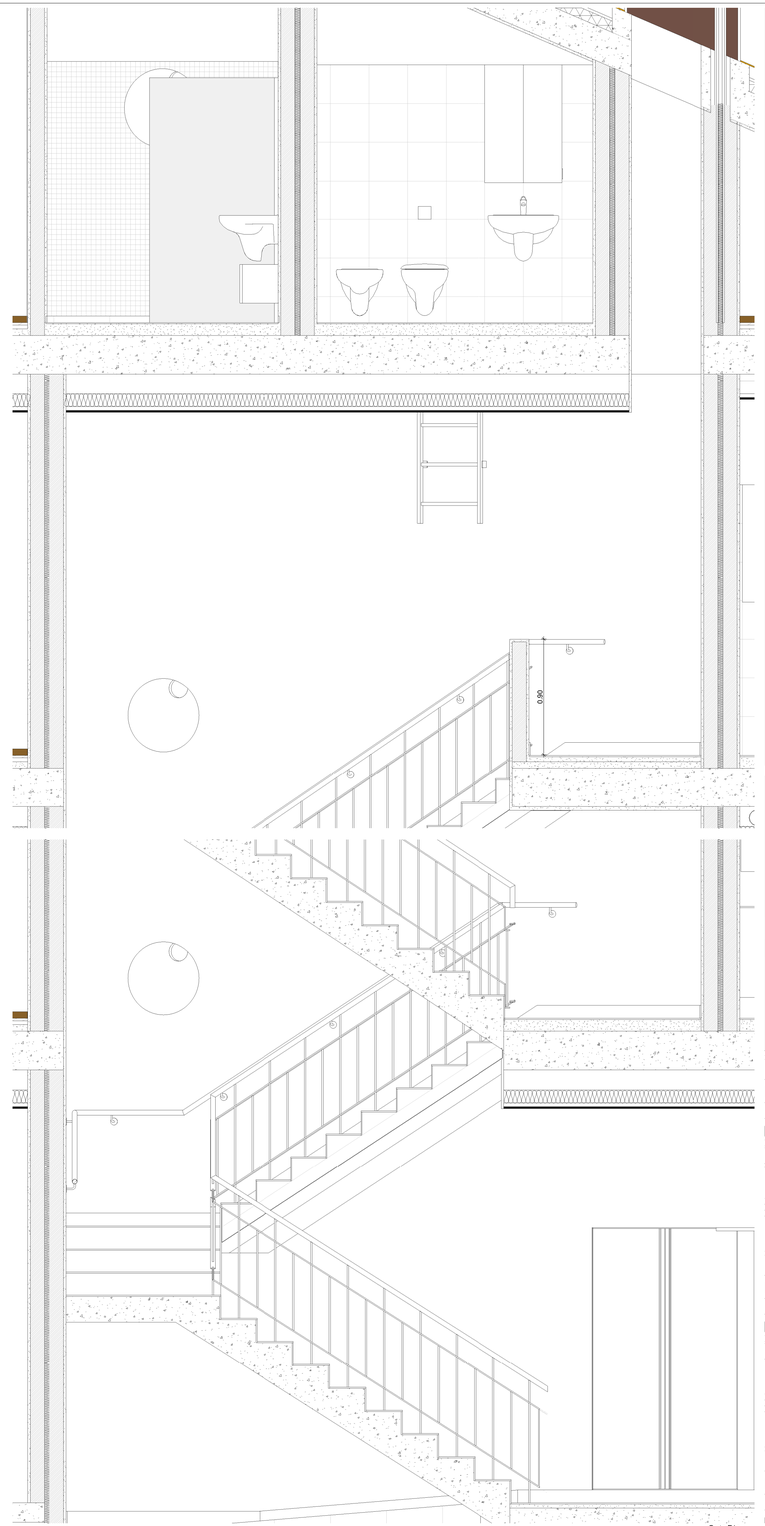

Corte E1a
1 : 20

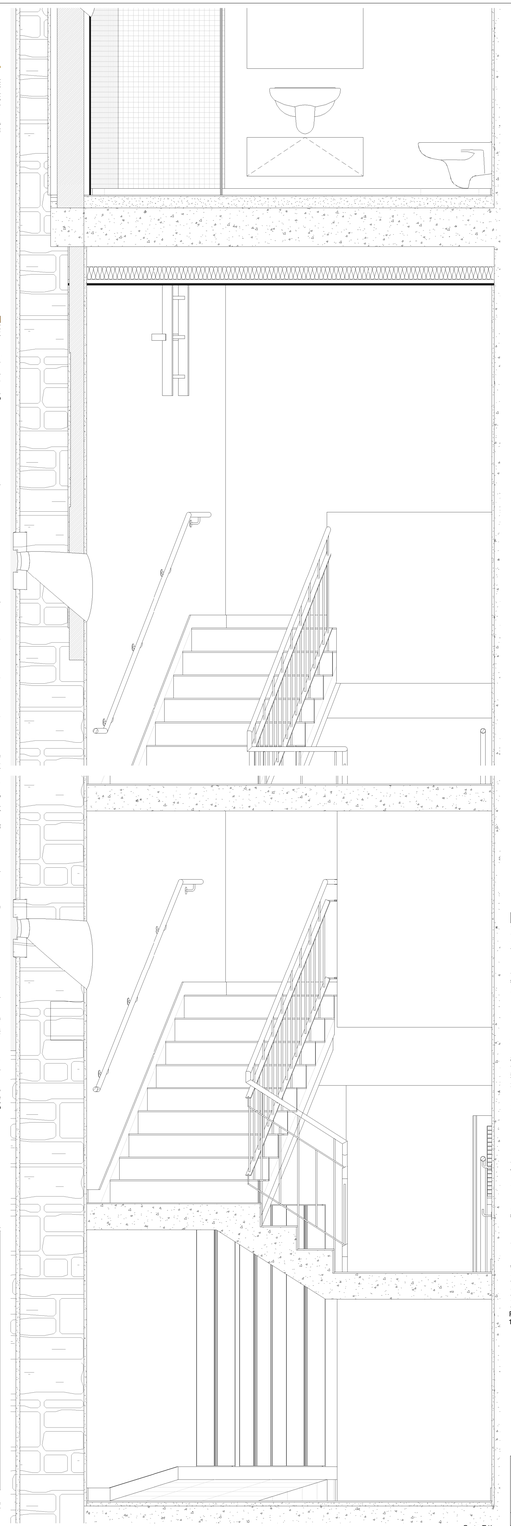

Corte E1b
1 : 20

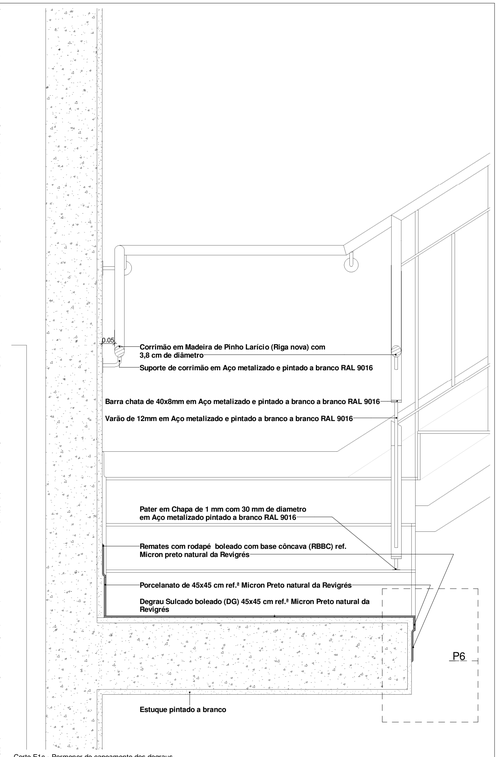

Corte E1c - Pormenor de capeamento dos degraus
1 : 10

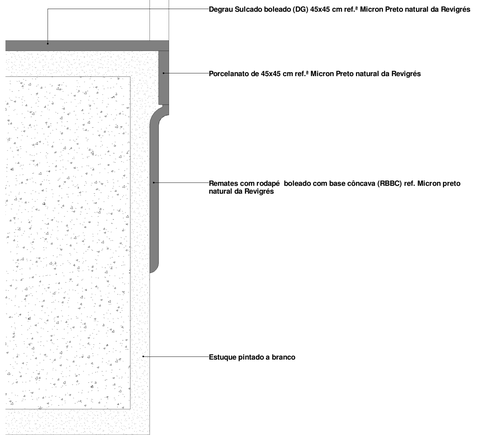

Pormenor P6
1 : 2

Este desenho é propriedade do autor, não podendo ser reproduzido nem copiado sem autorização expressa

minima linea
ARQUITECTURA UNIPESSOAL, LDA
E-mail geral@minimalinea.pt
Rua da Alegria, 508 1º 4000-035 PORTO

REQUERENTE: F2is - Consultoria e Gestão, Lda
LOCAL: Rua das Amoreiras, nº 79/83 - Lisboa
Nuno Pinto Cardoso - OA nº 3079
Reabilitação de Edifício
Escada Comum E1
Plantas, Cortes e Pormenores
Substitui:
Substituído por:
Fase projecto: EXECUÇÃO
Escala: 1:20 e 1:10
Data: 30 de Dezembro de 2011
Código: 027
REVIT Nº 344 - 2752675
Tel. +351 225 104 550 Fax. +351 225 100 335 E-mail geral@minimalinea.pt

E20