


Escadas E3

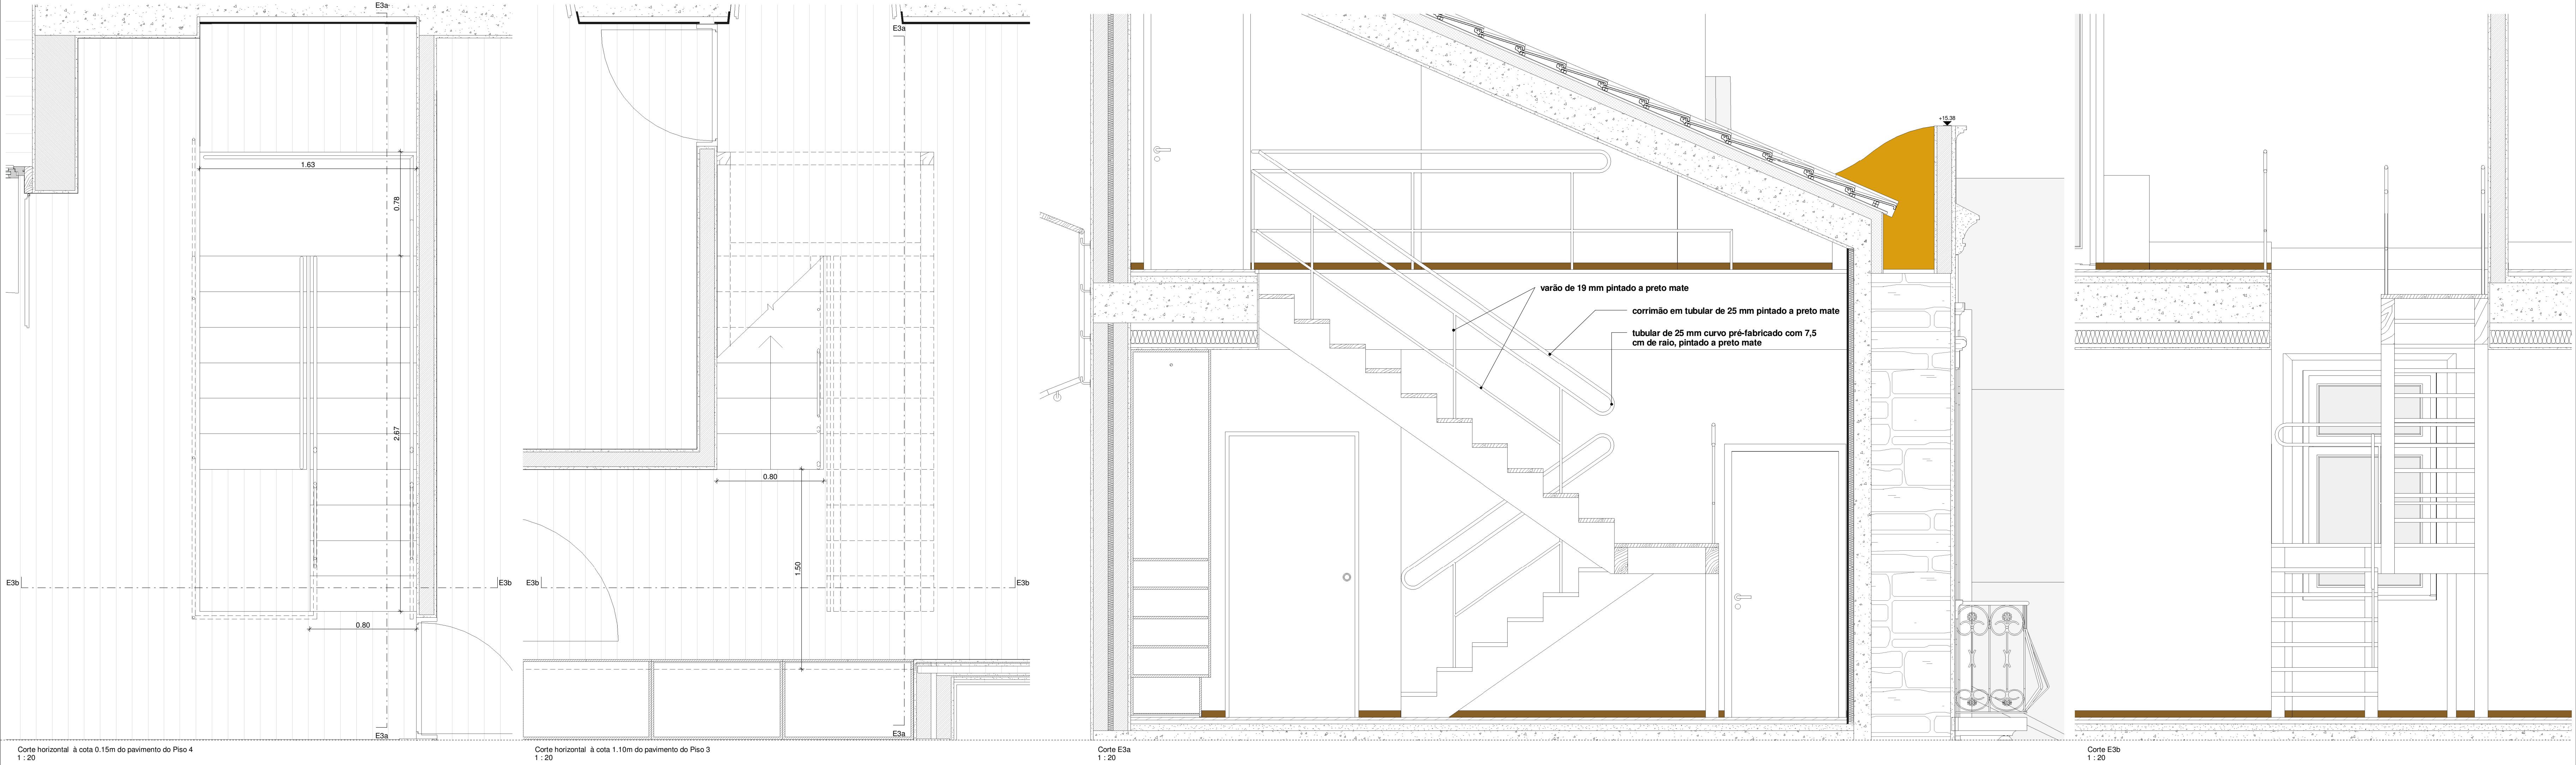

Bancadas das Instalações Sanitárias 2.08, 2.09, 2.10 e 3.08

