




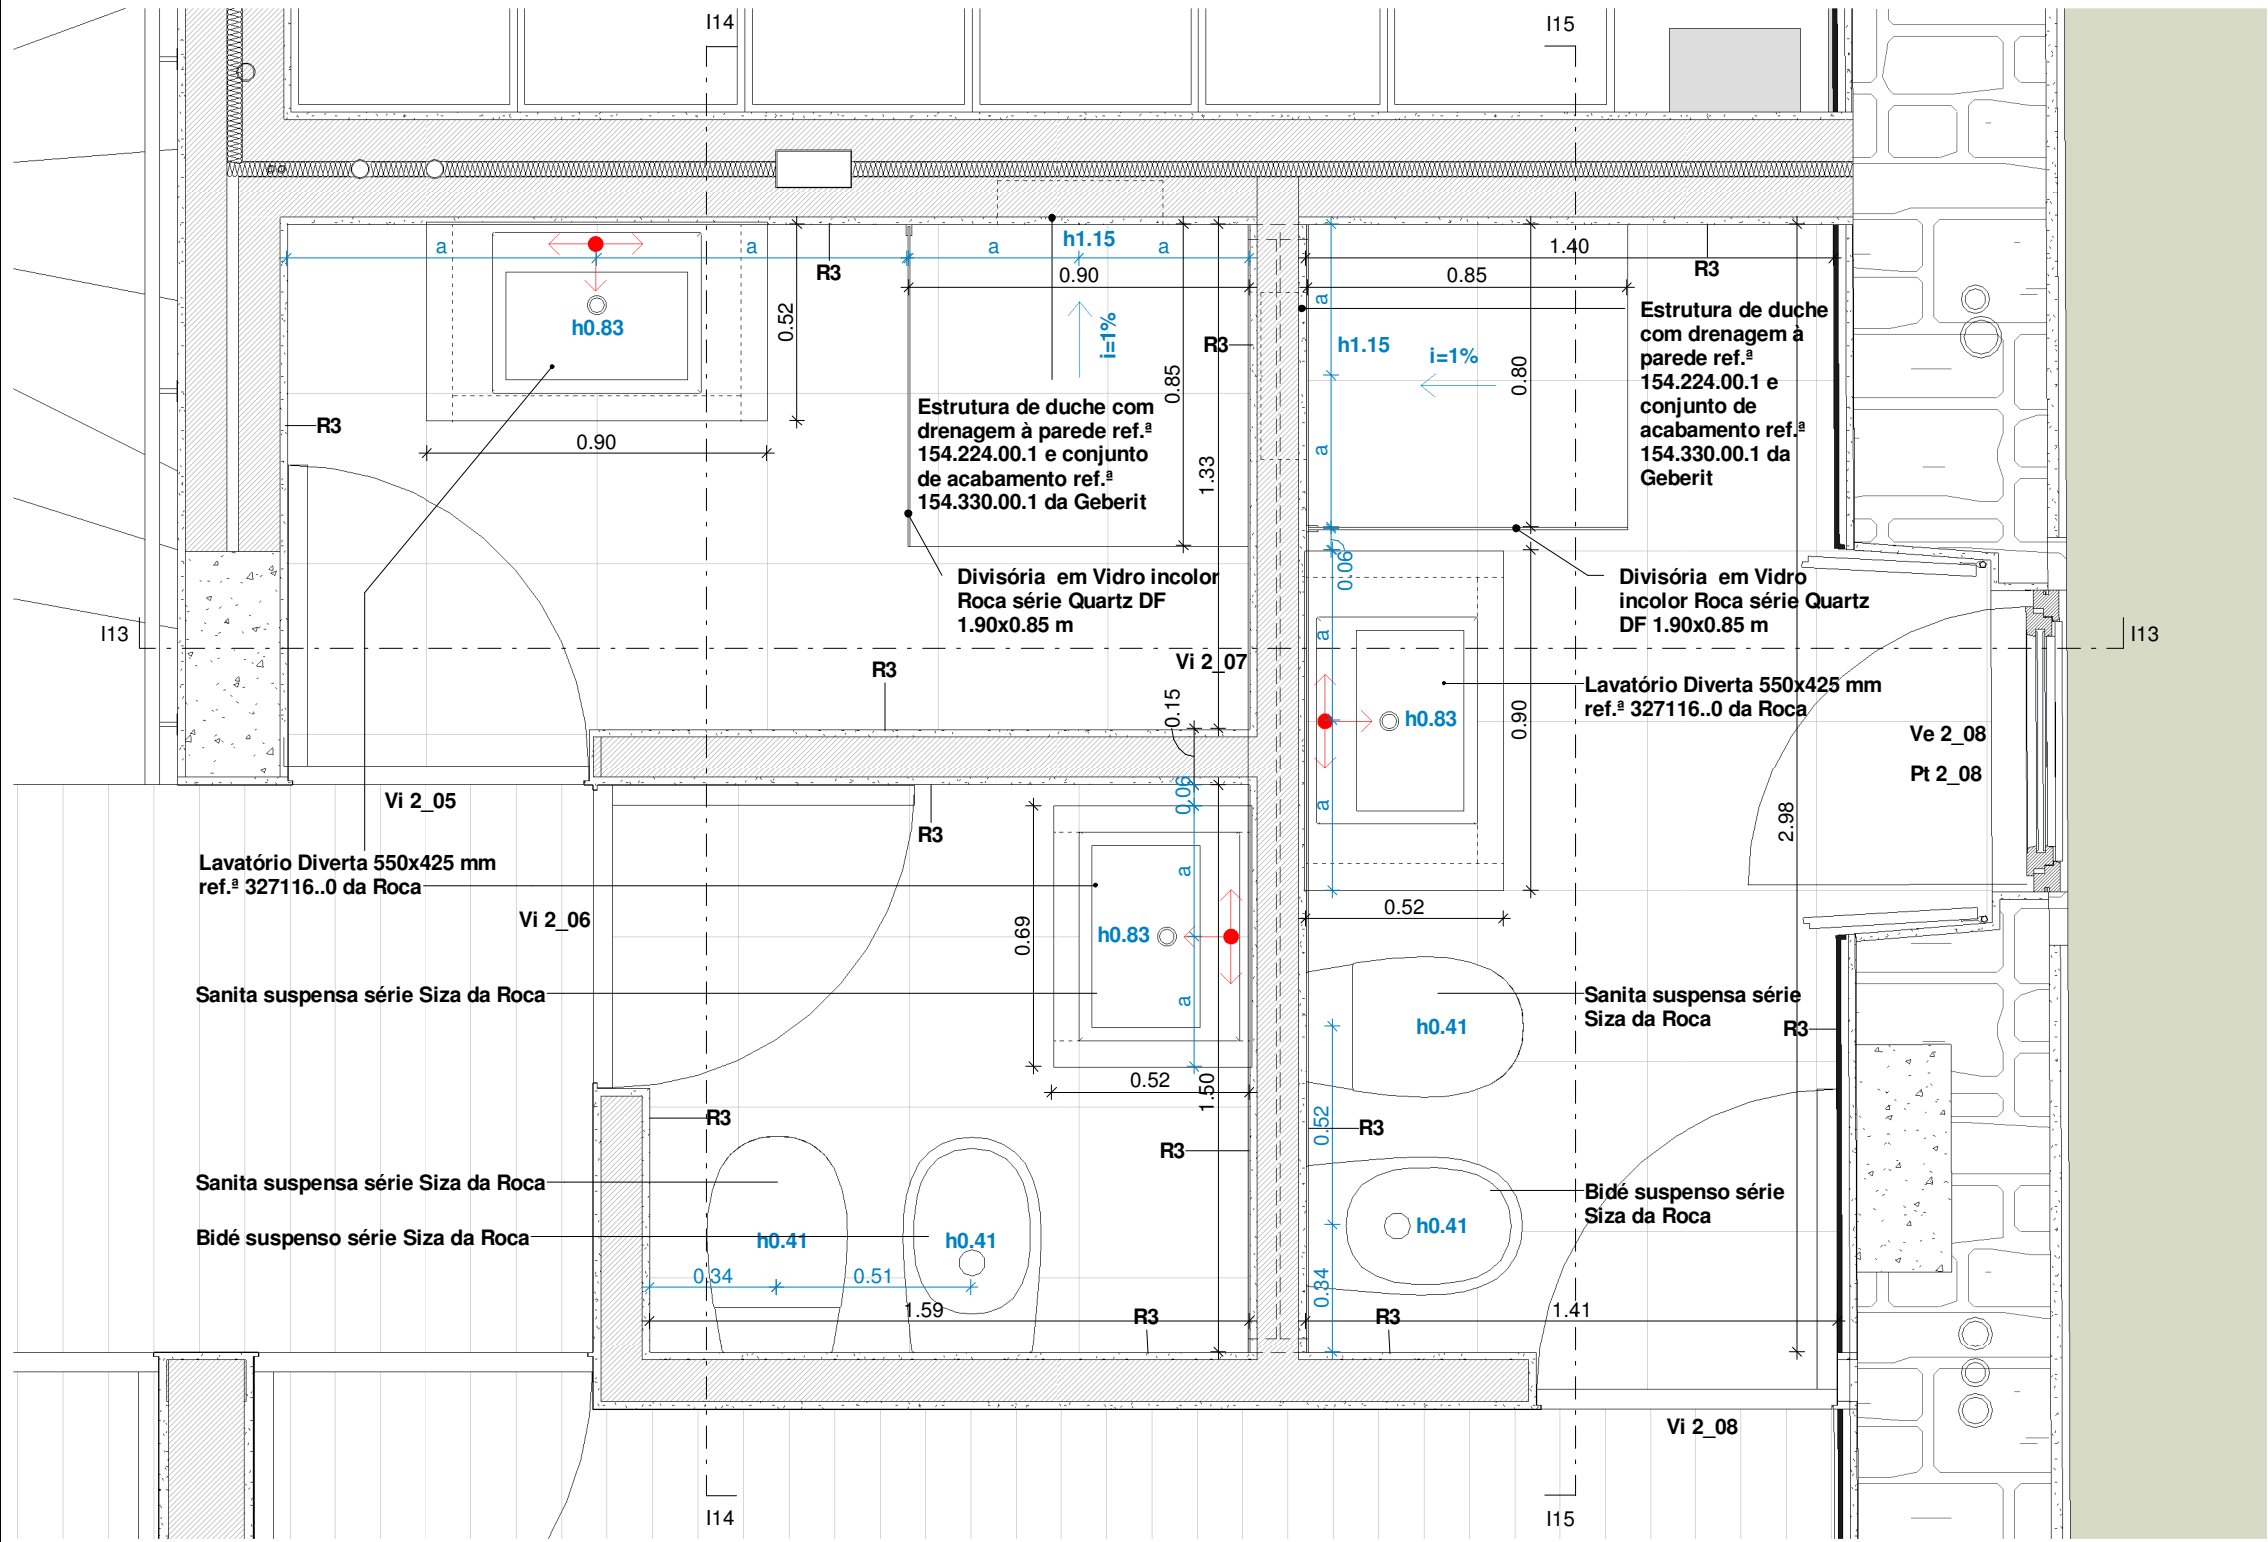


Planta
1:20

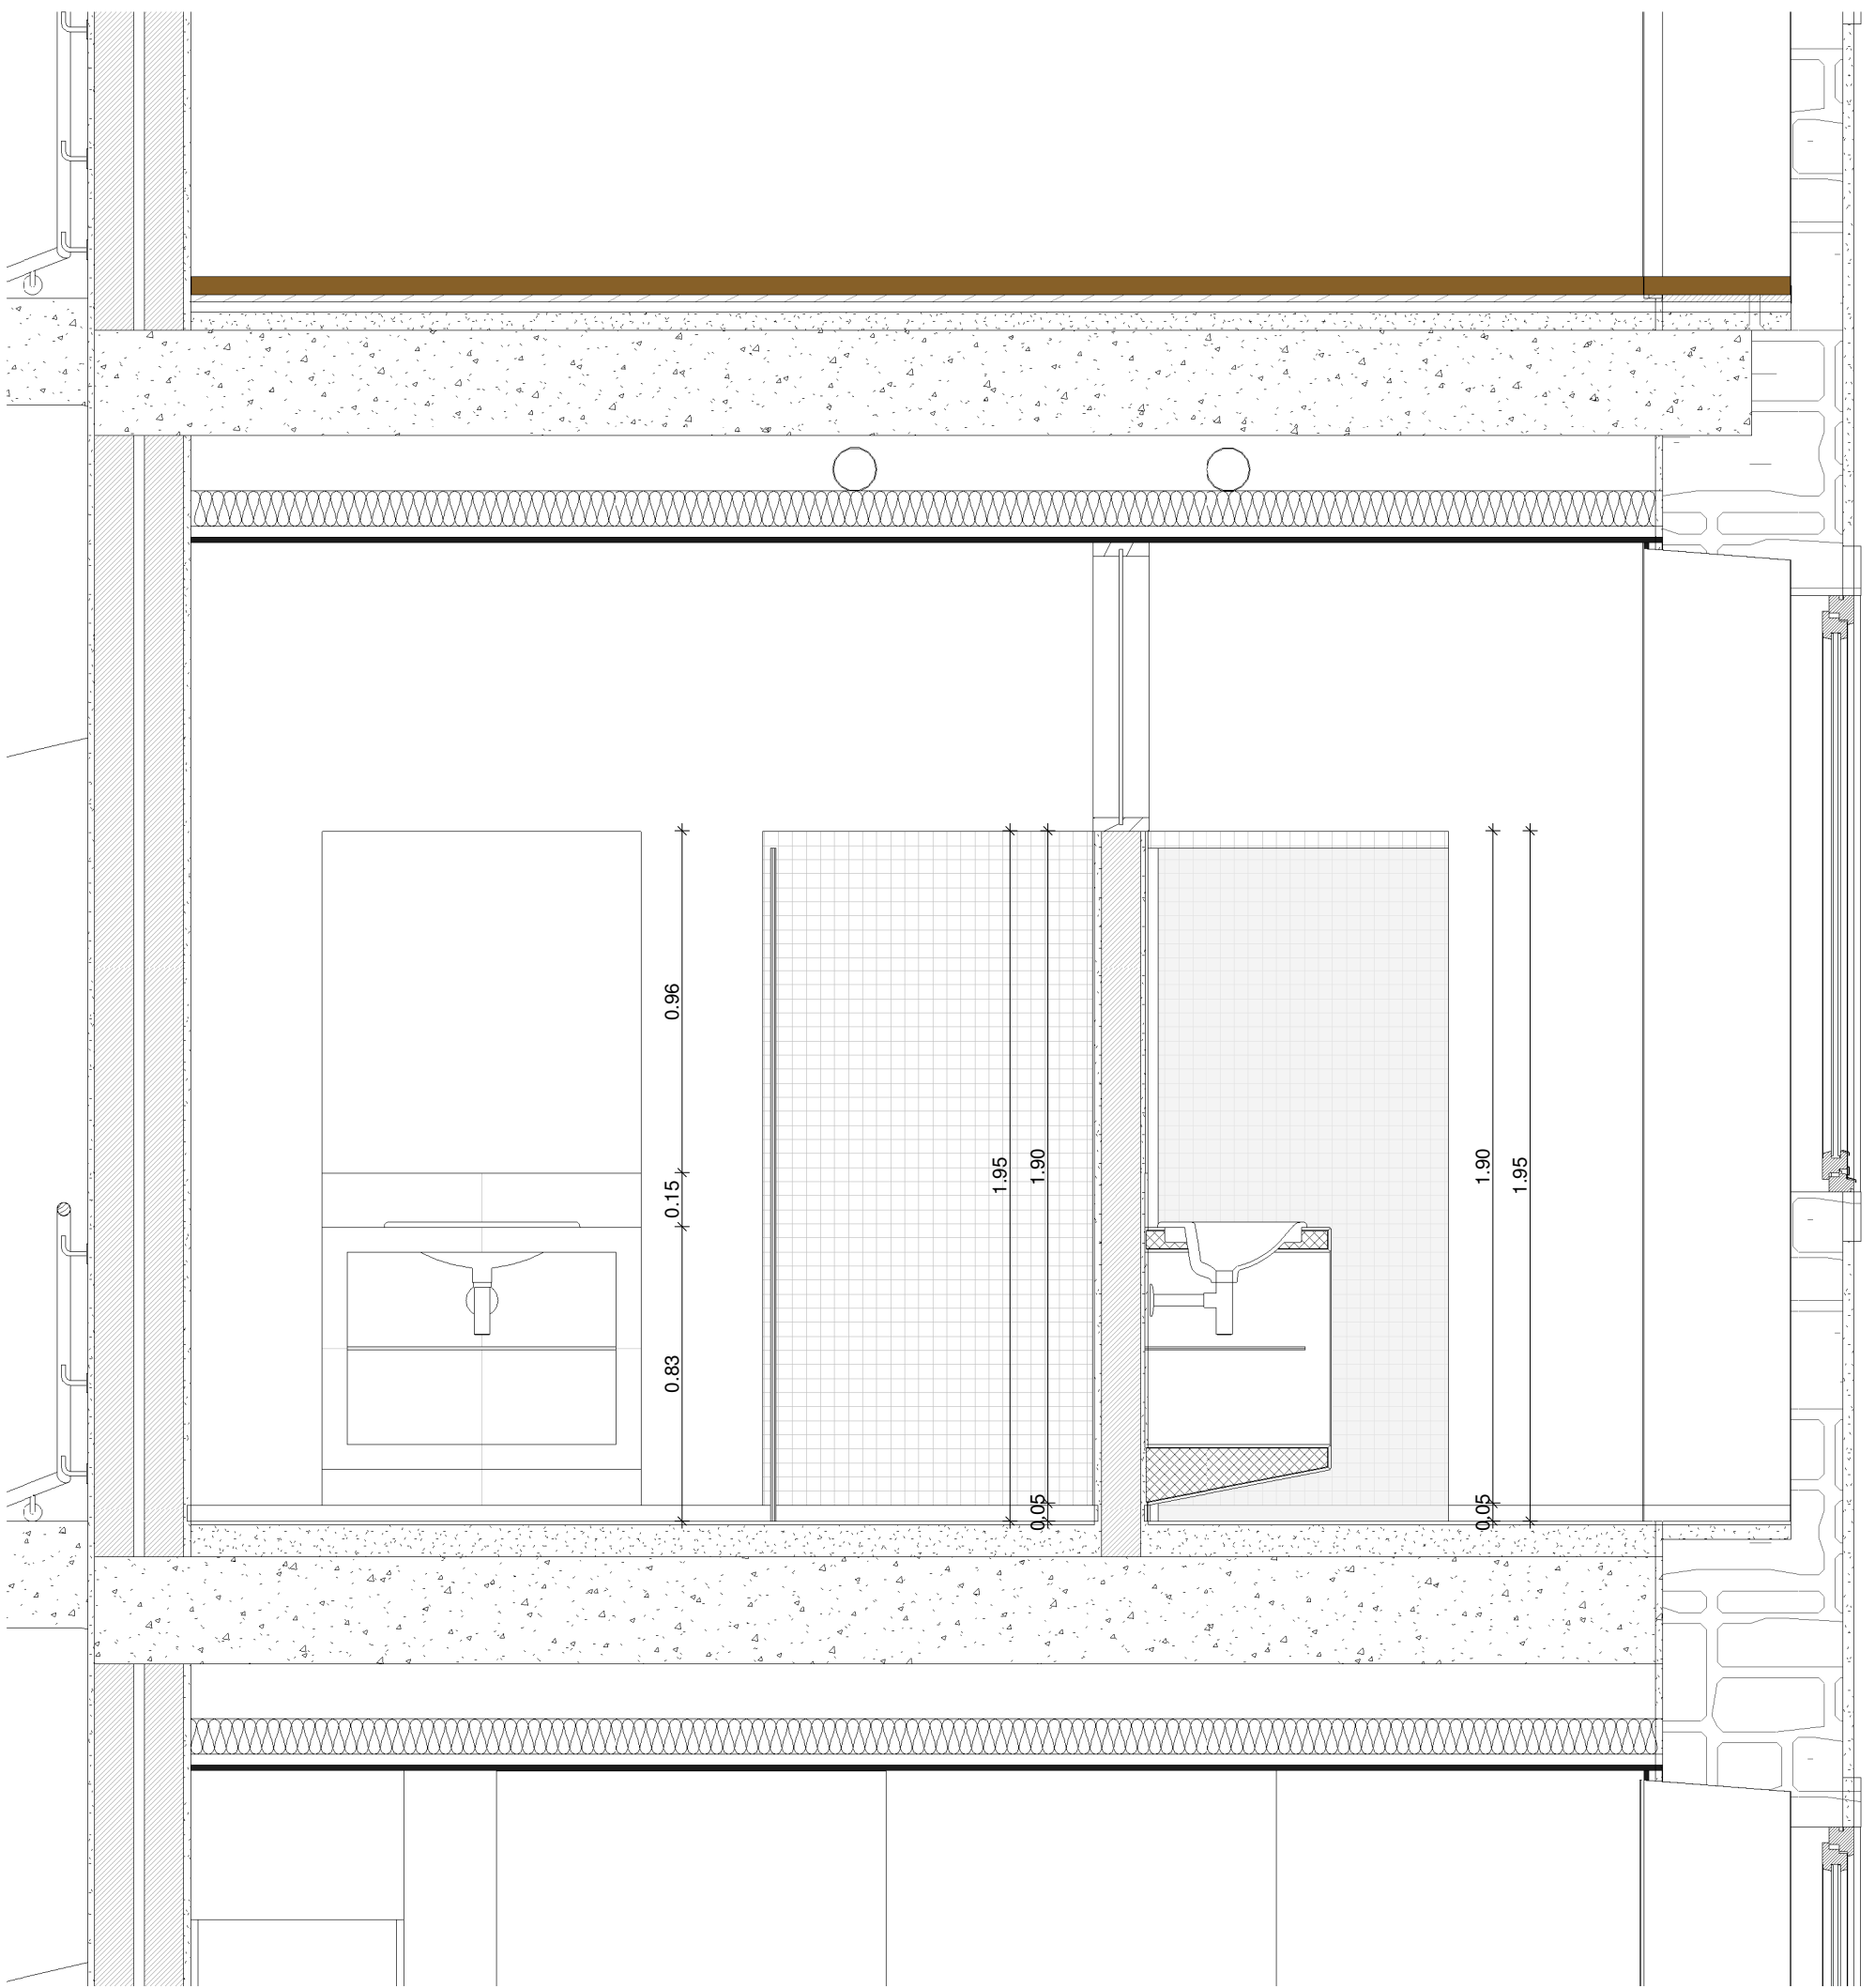


Corte I13
1:20

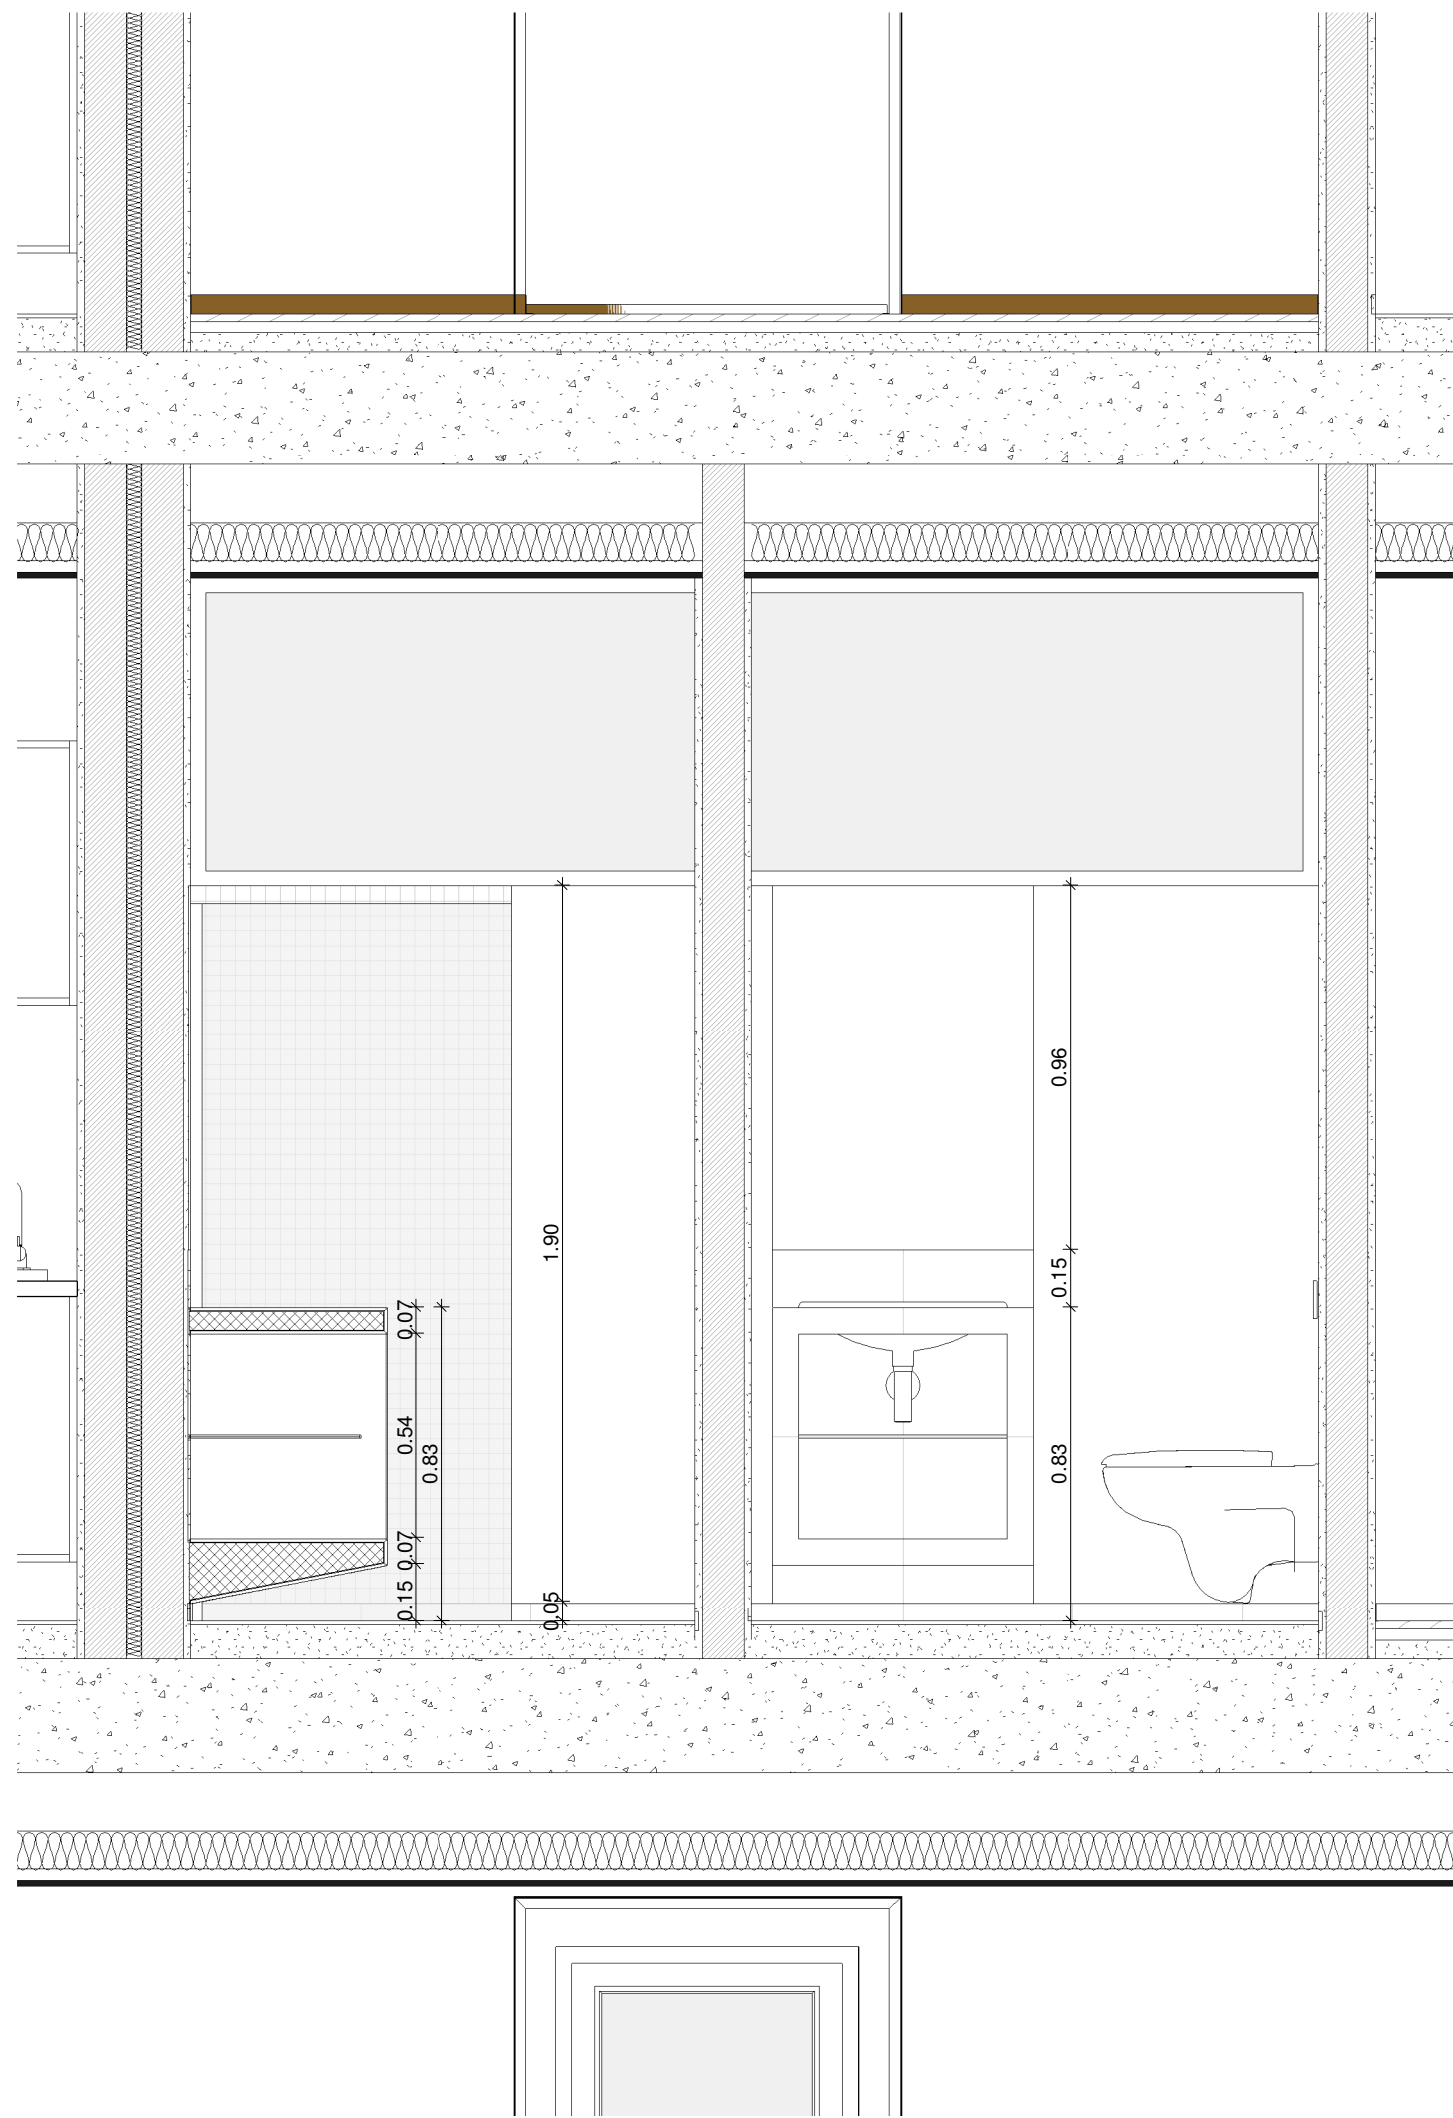


Corte I14
1:20

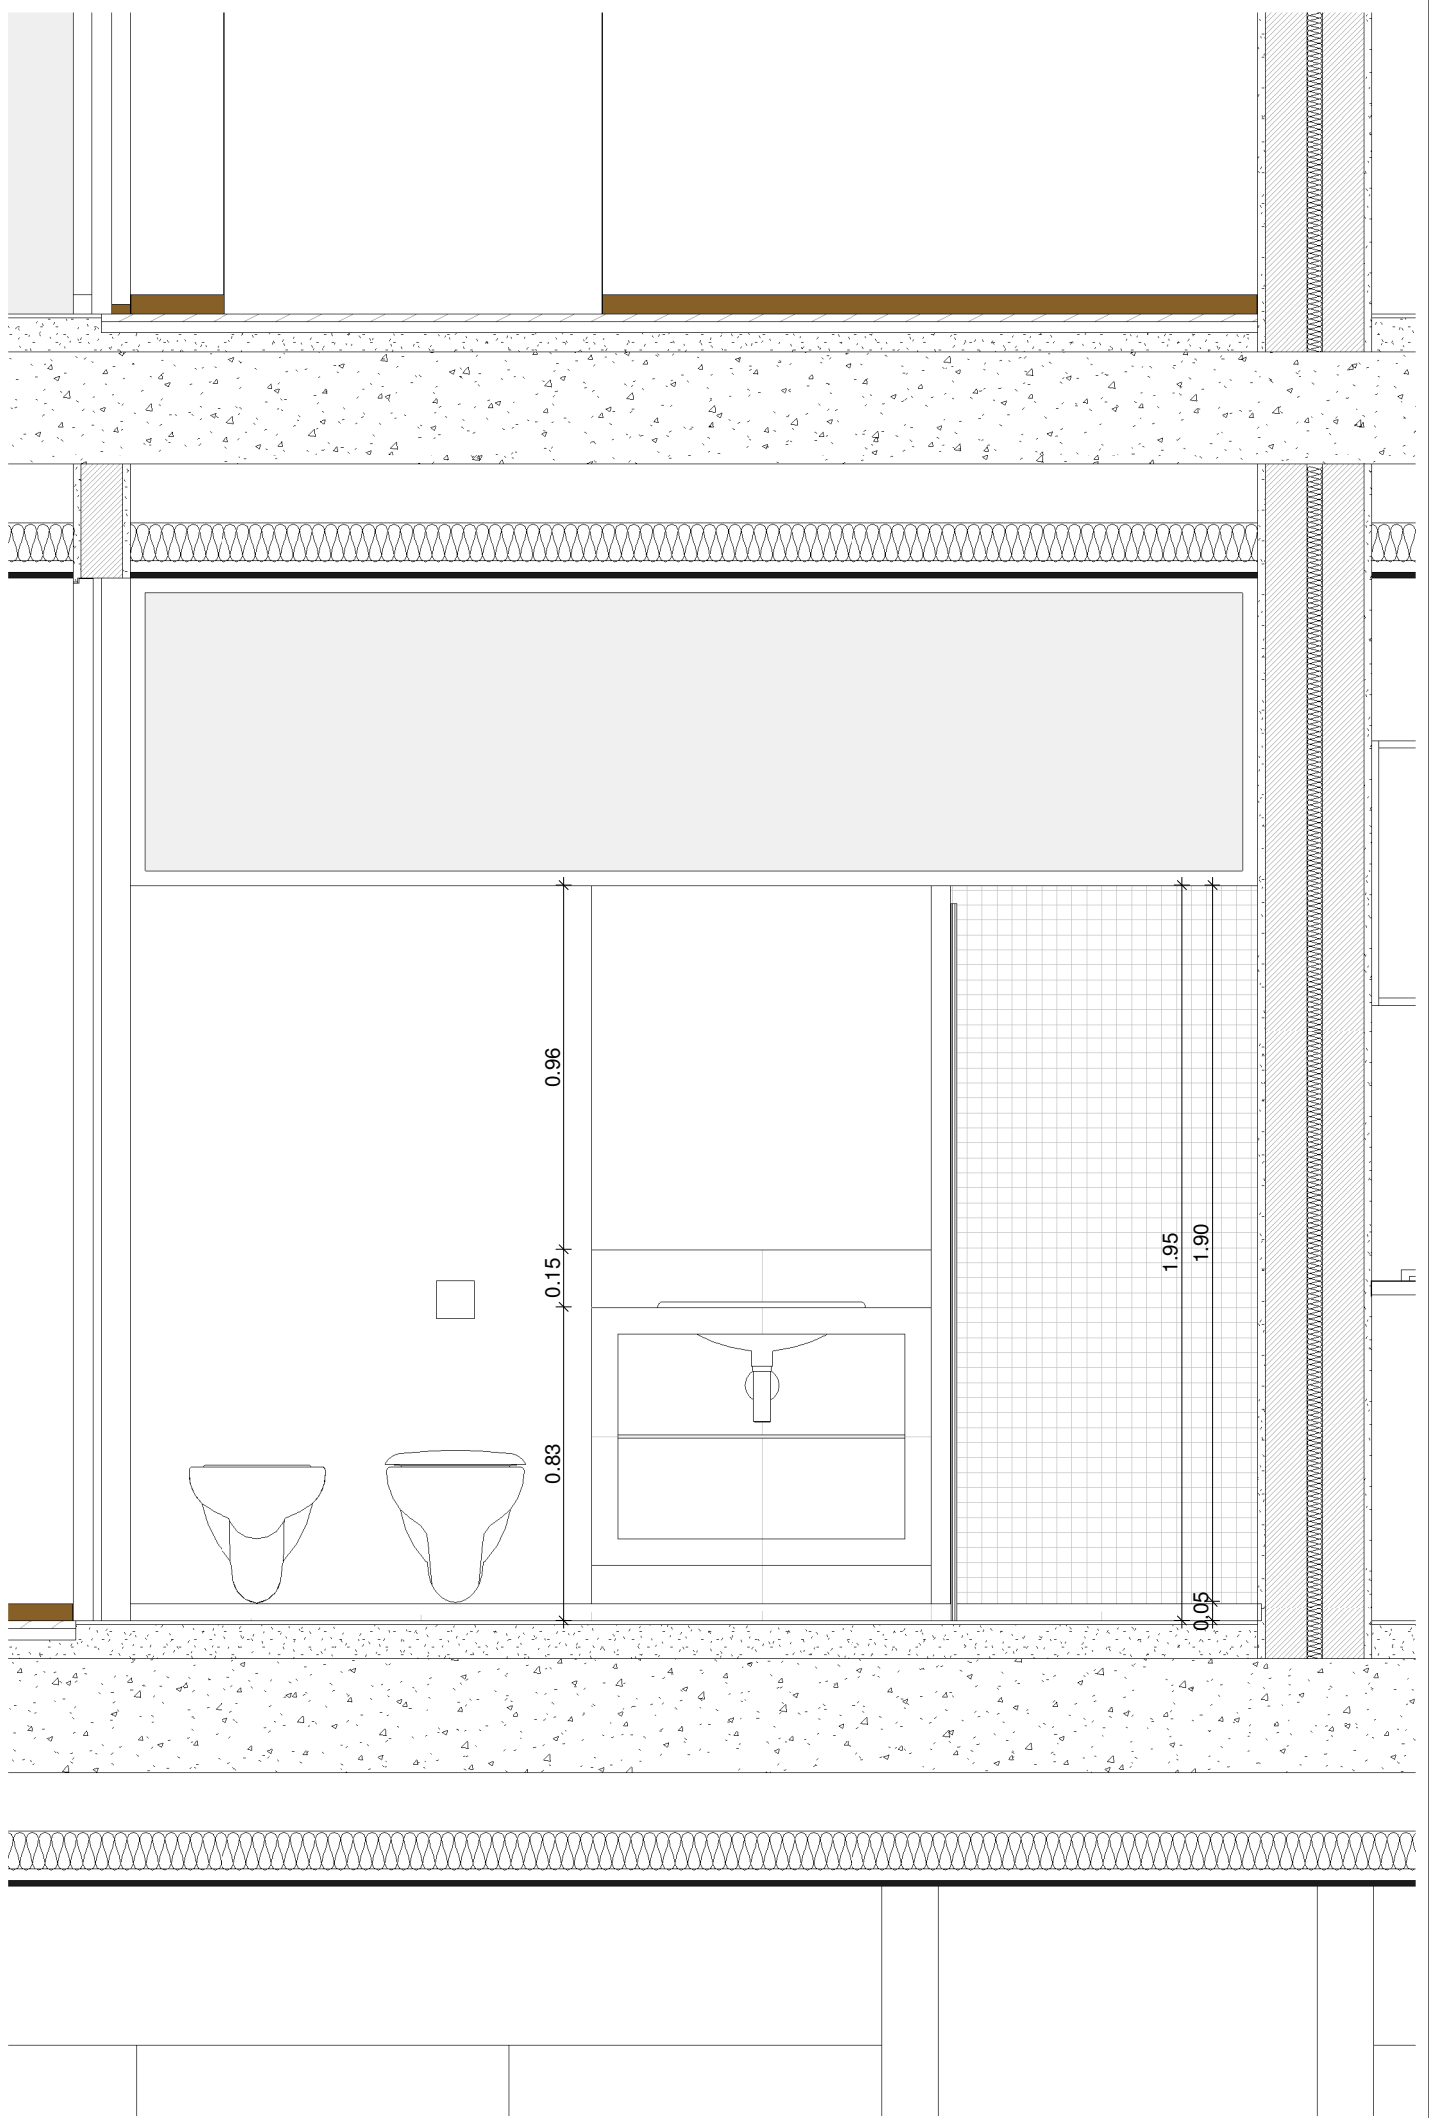


Corte I15
1:20

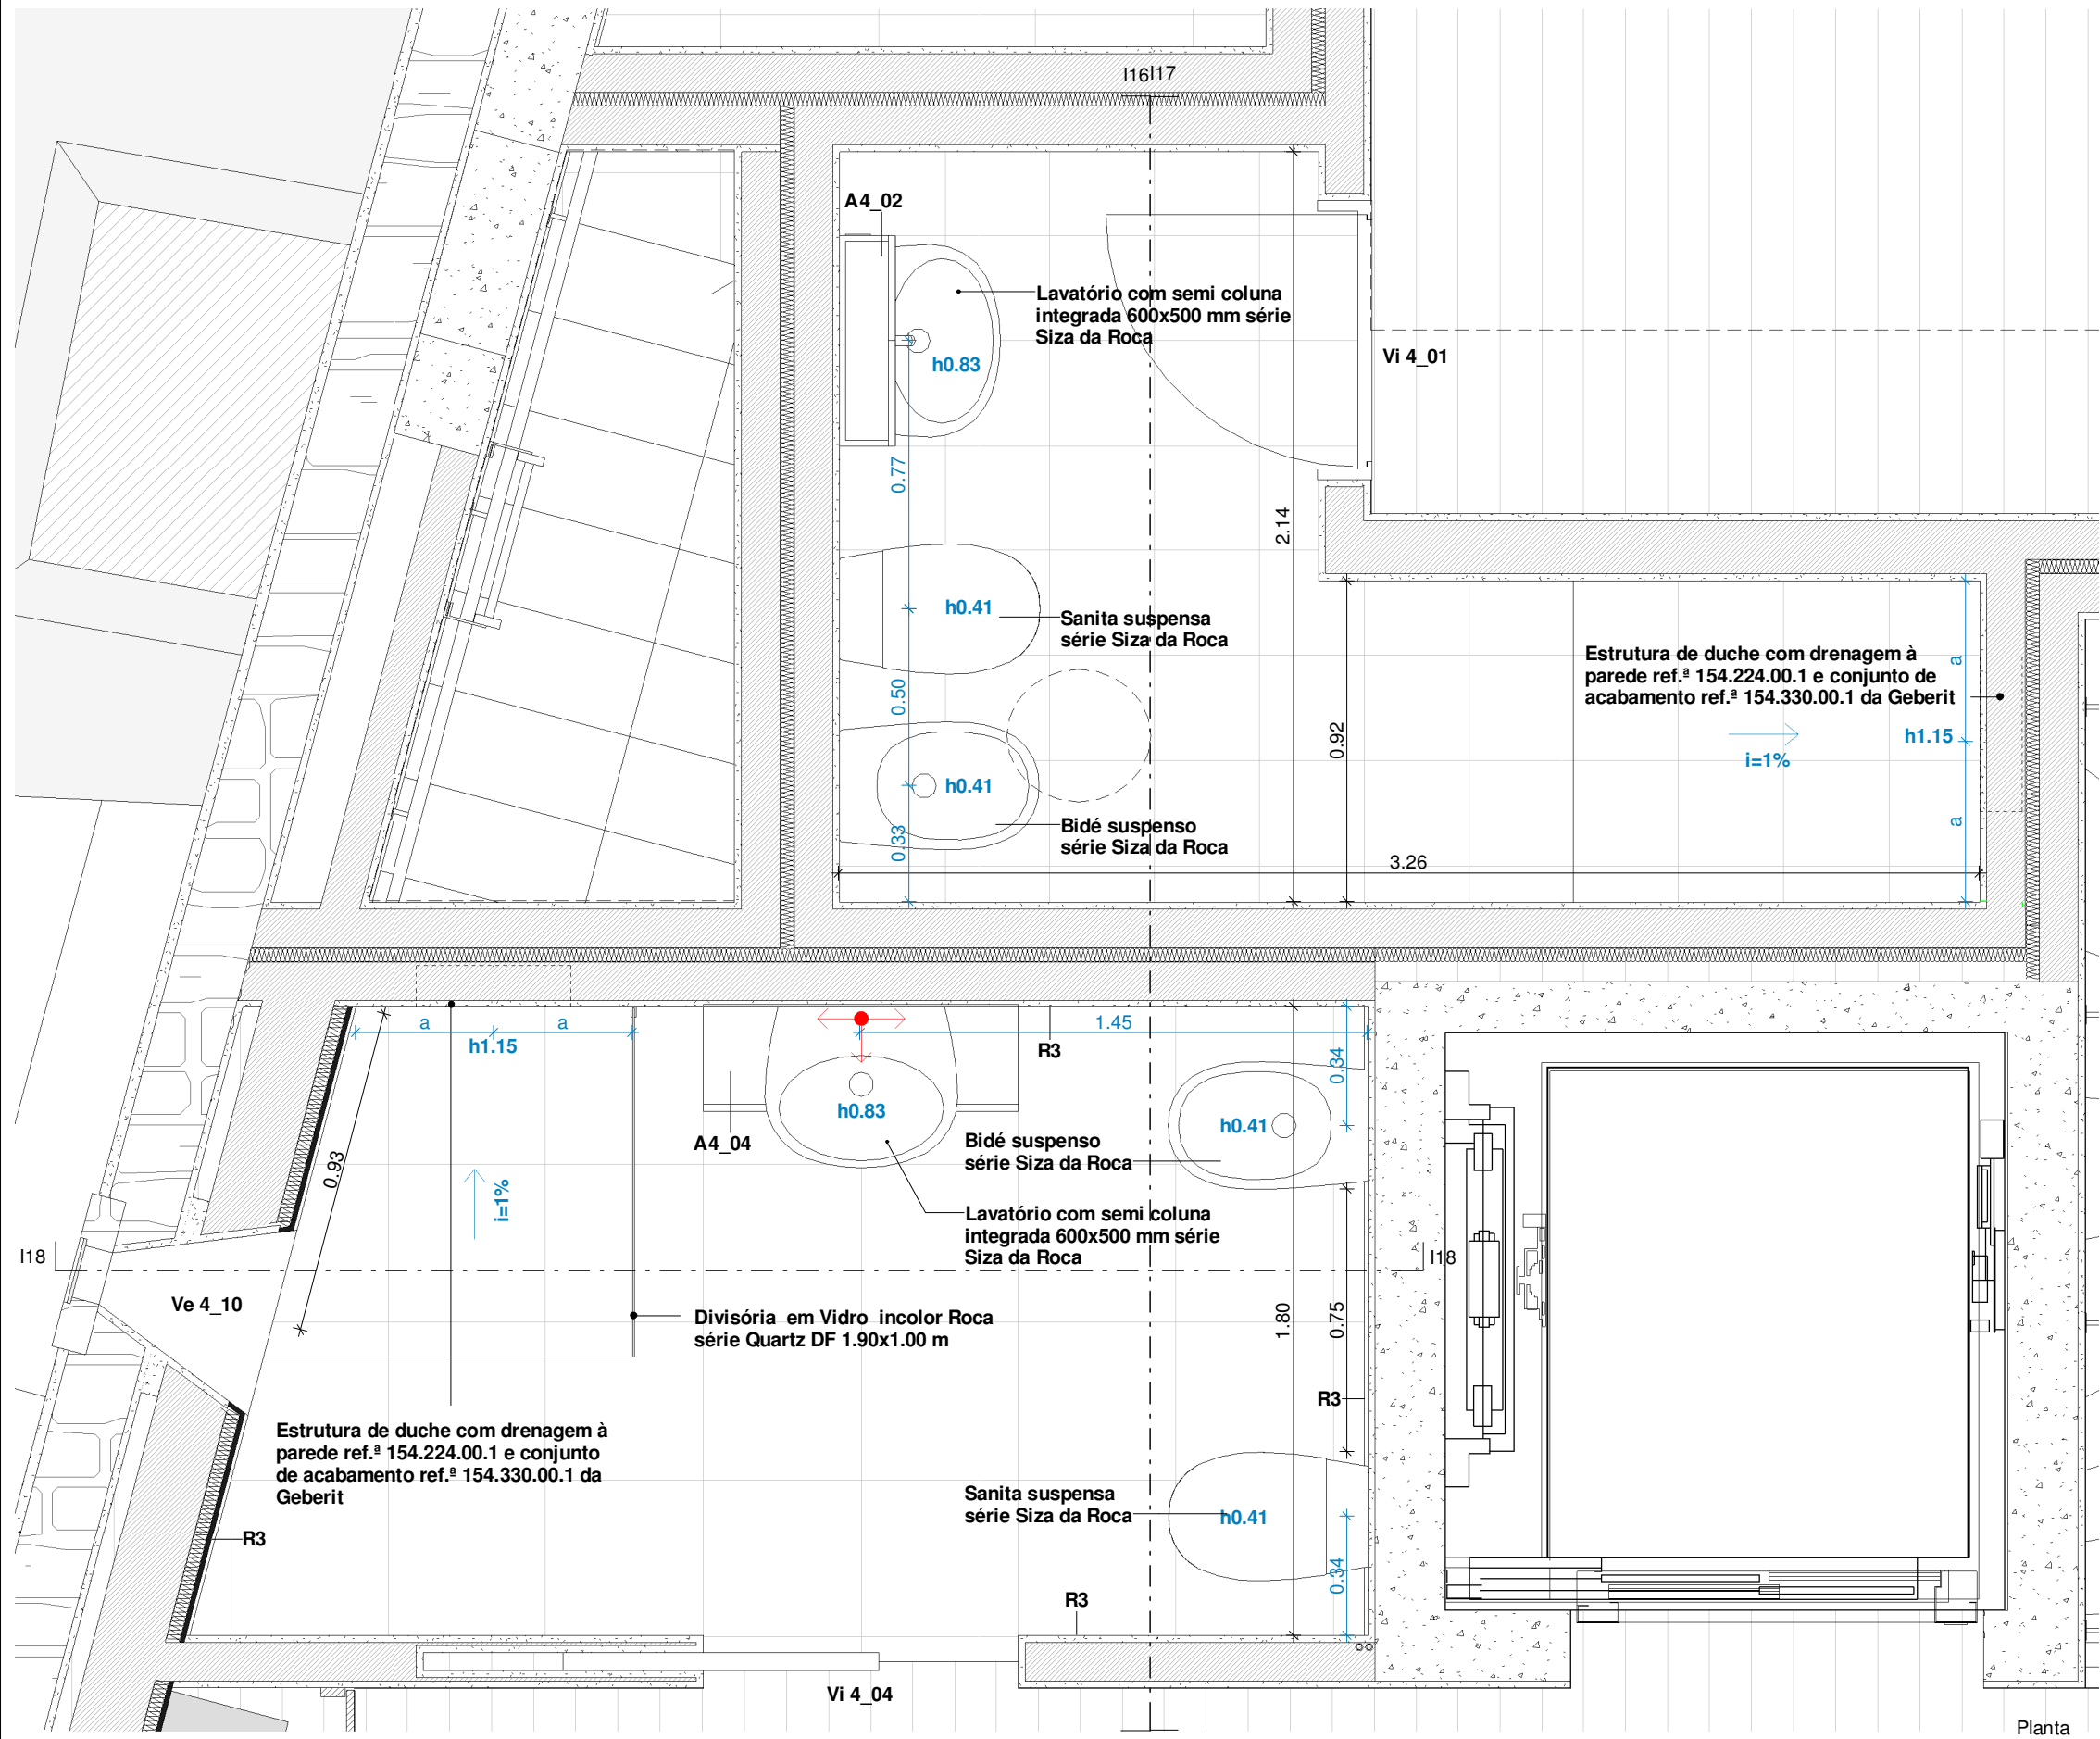


Planta
1:20

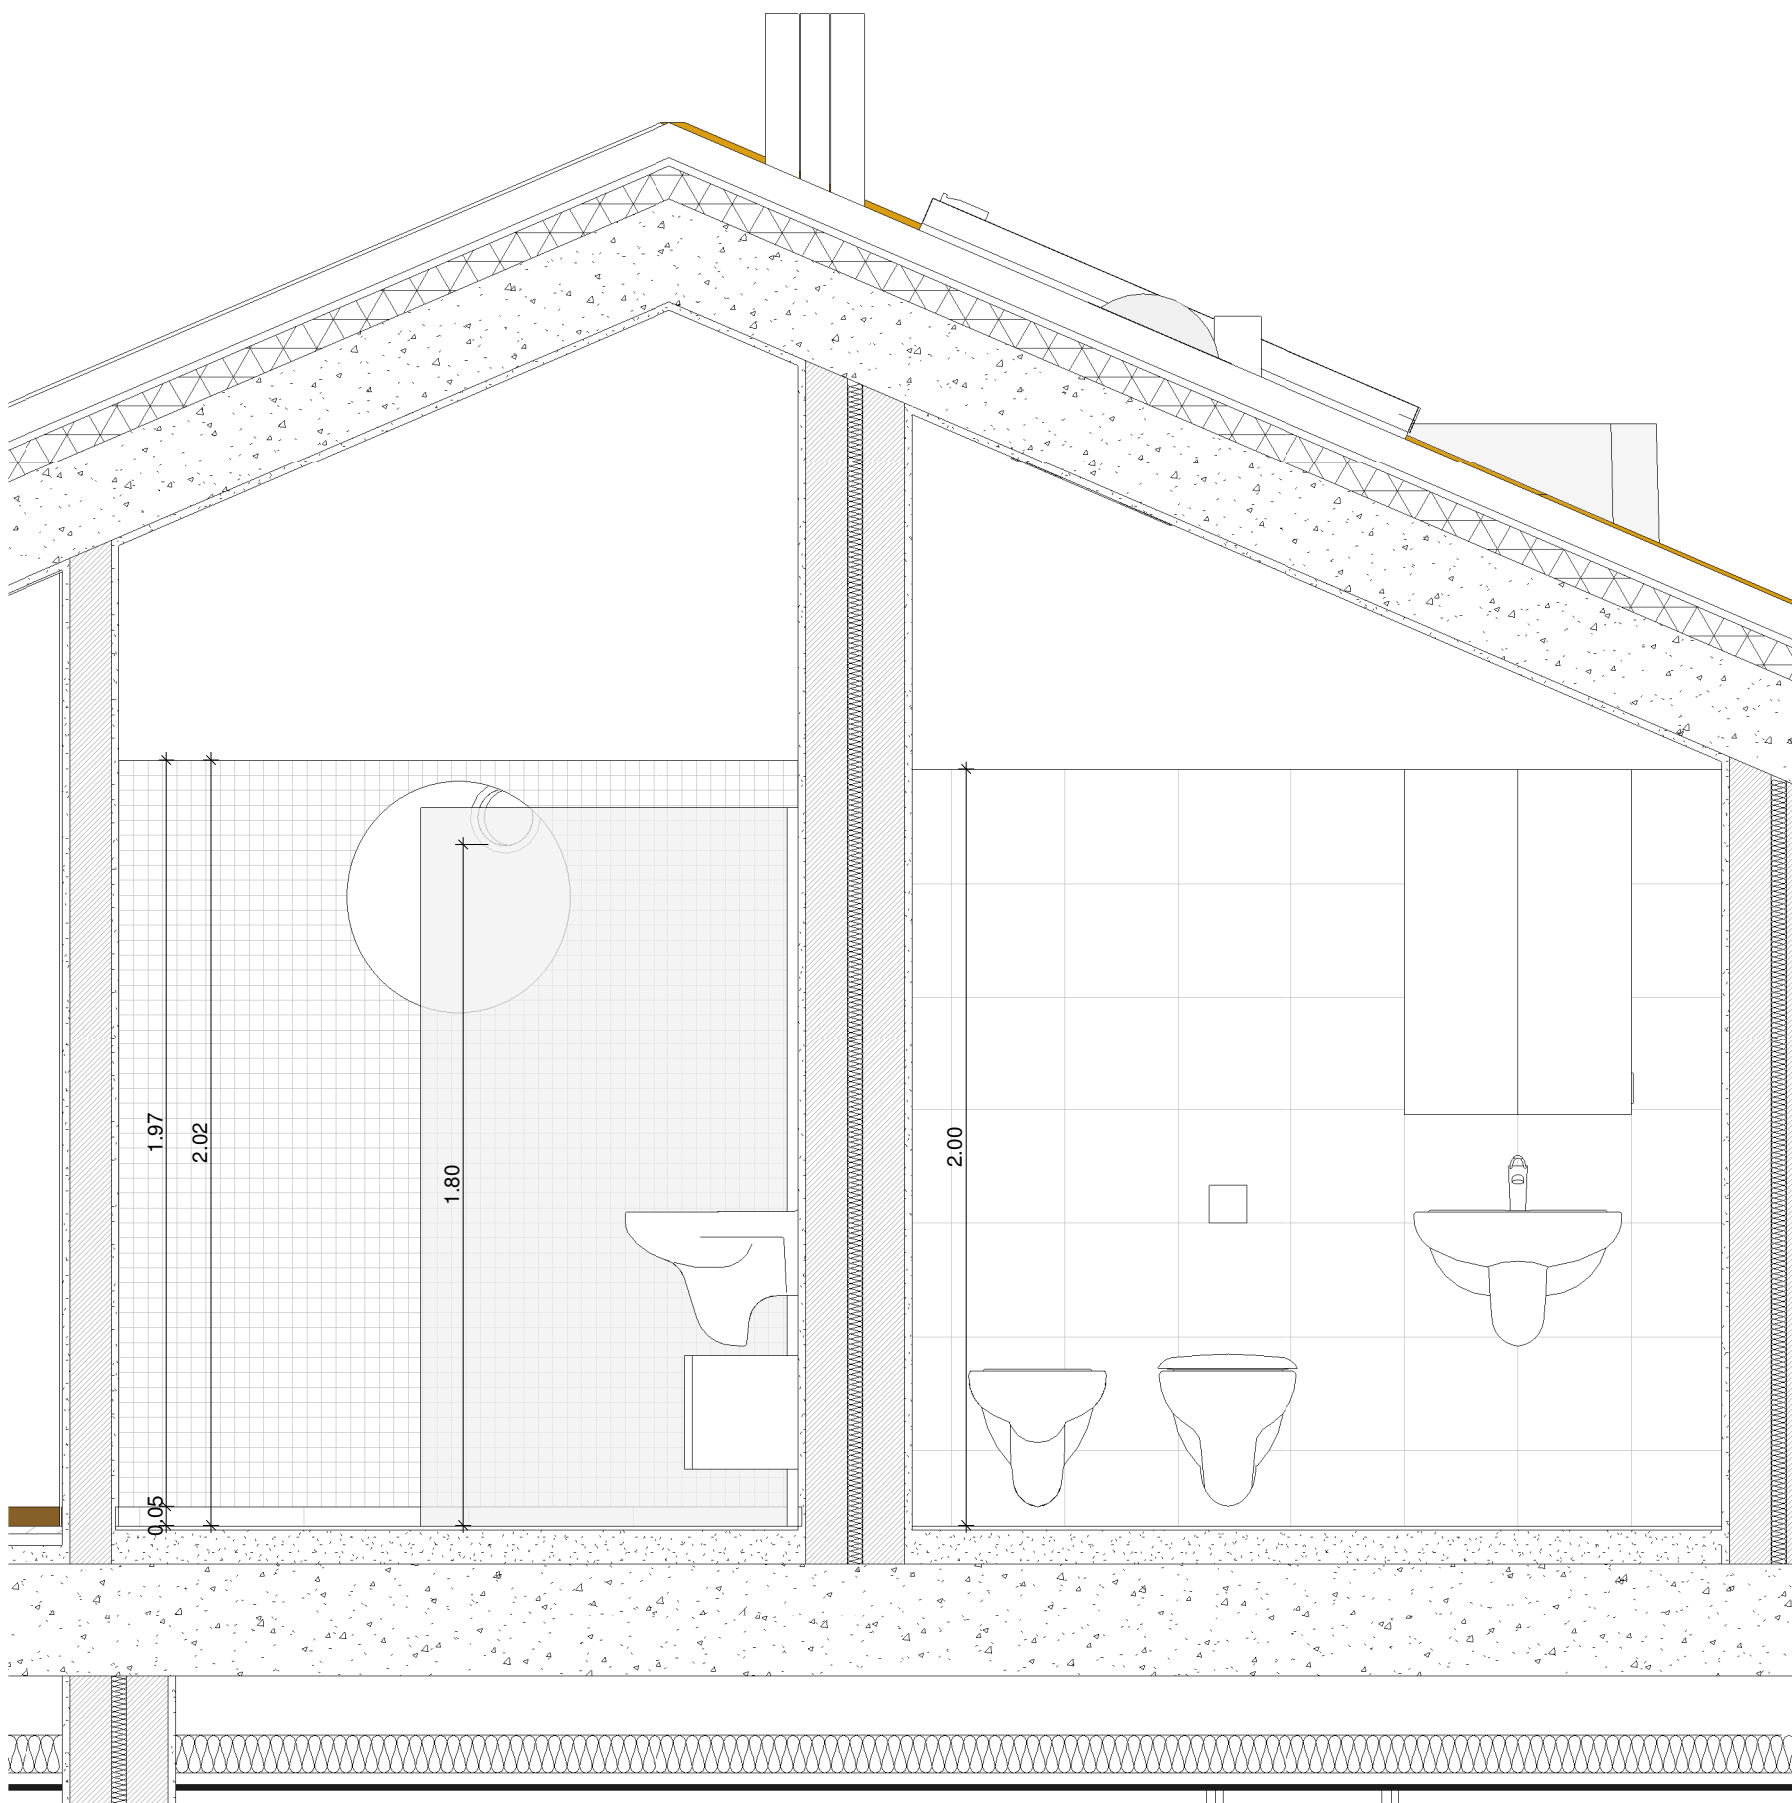

Corte I16
1:20

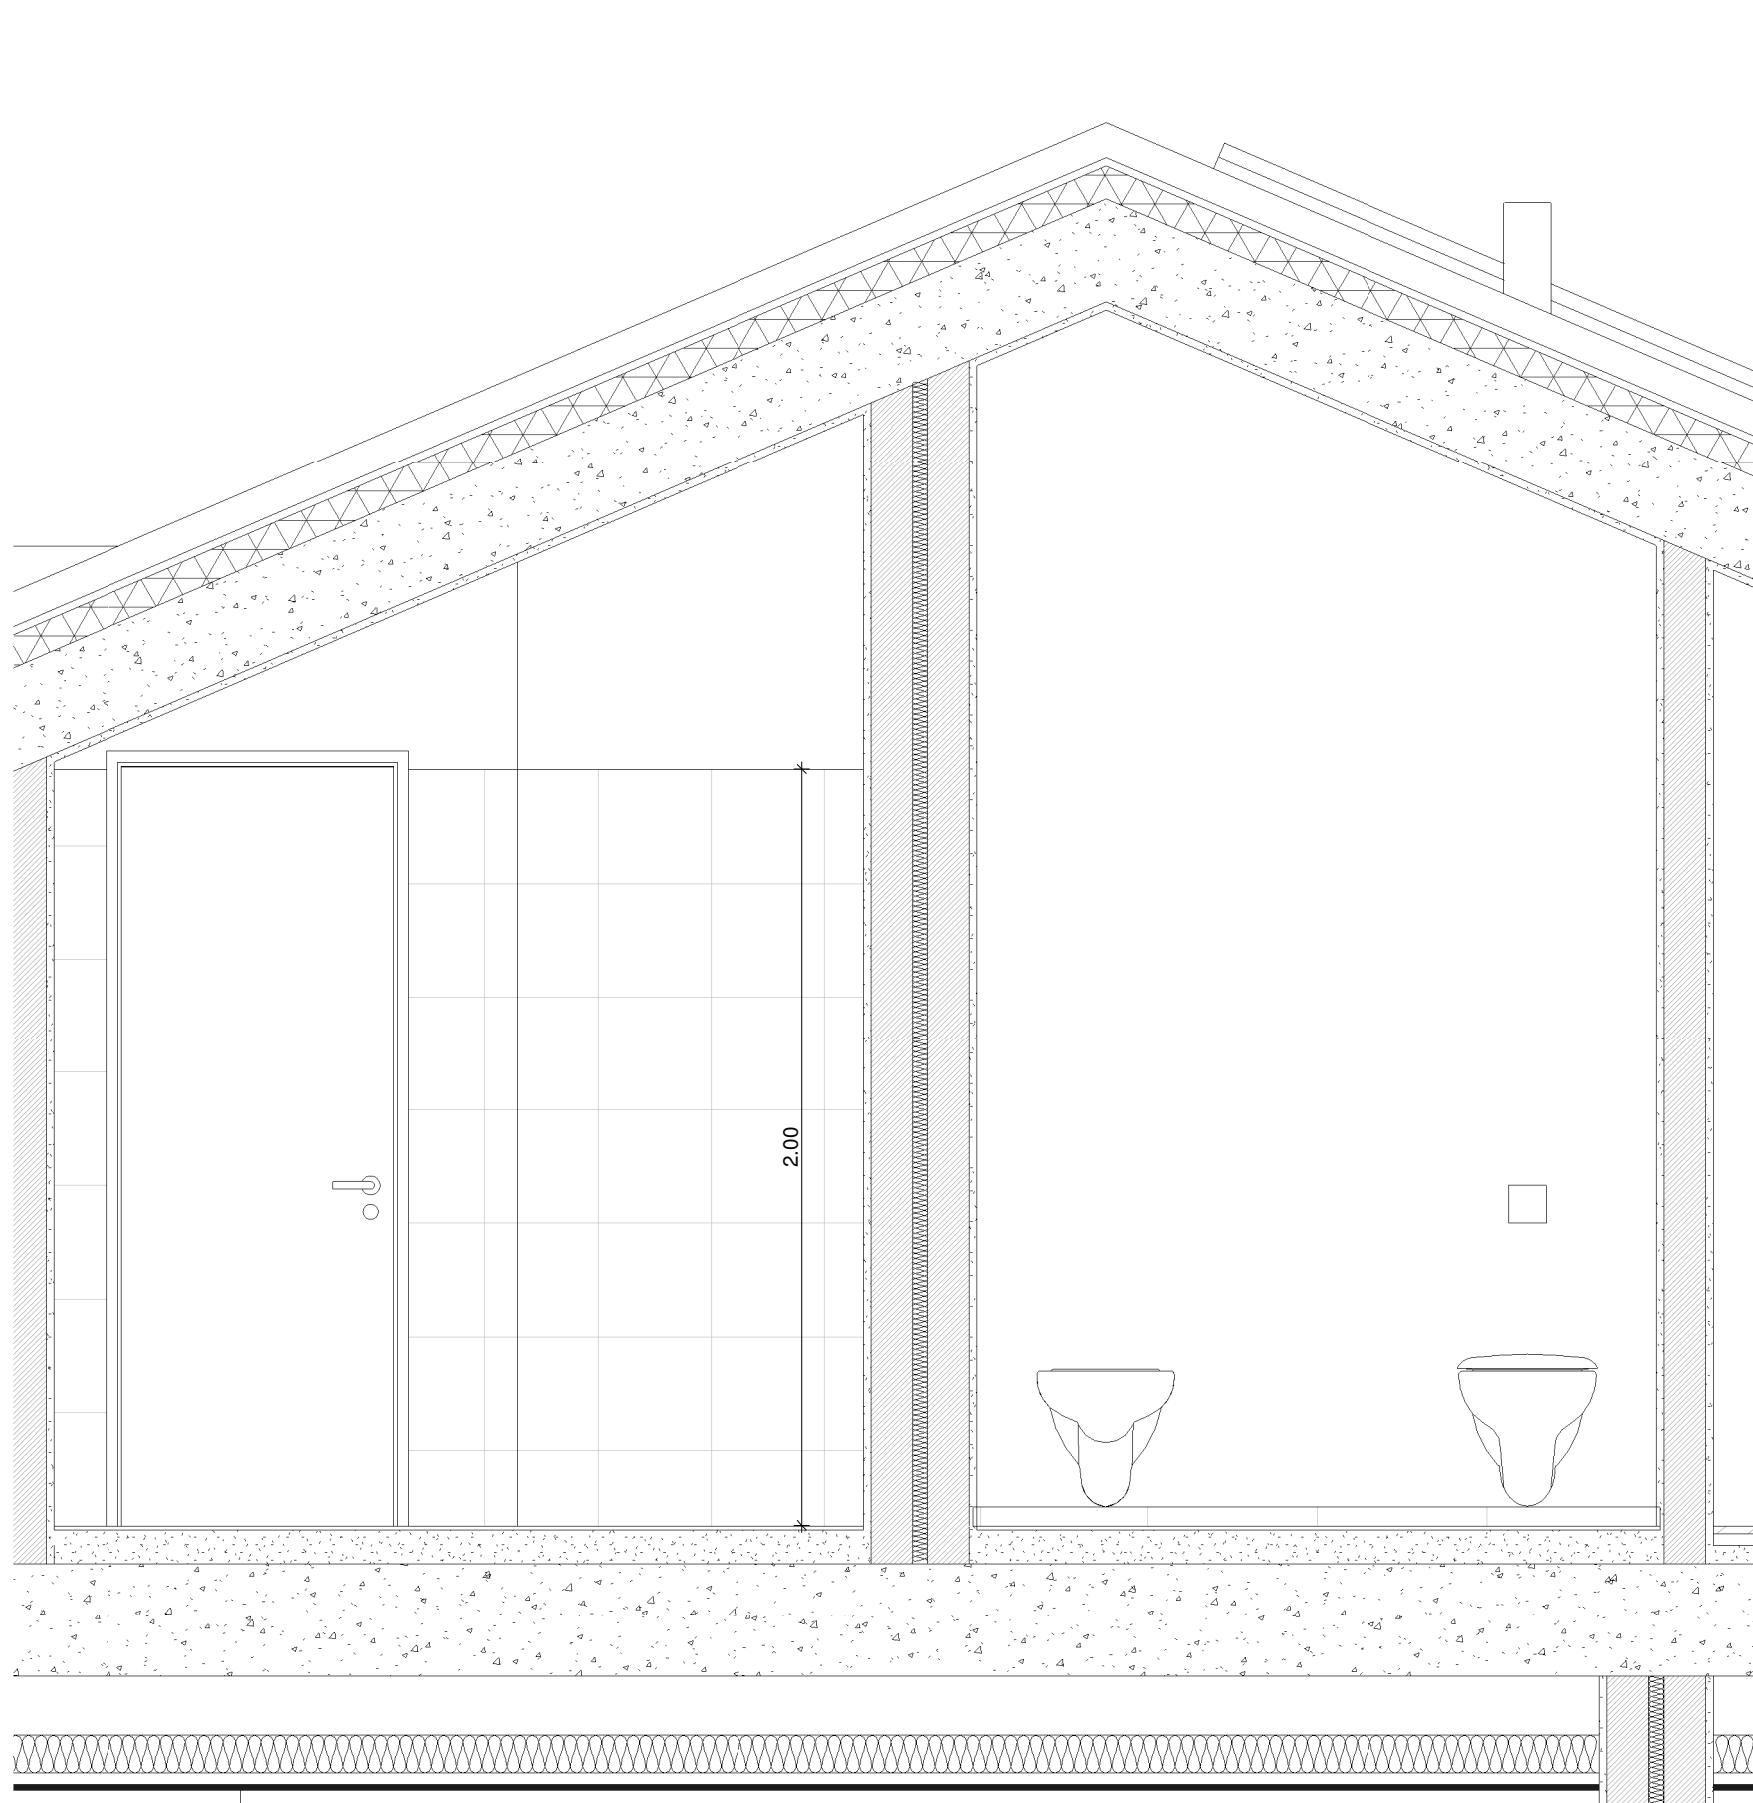

Corte I17
1:20

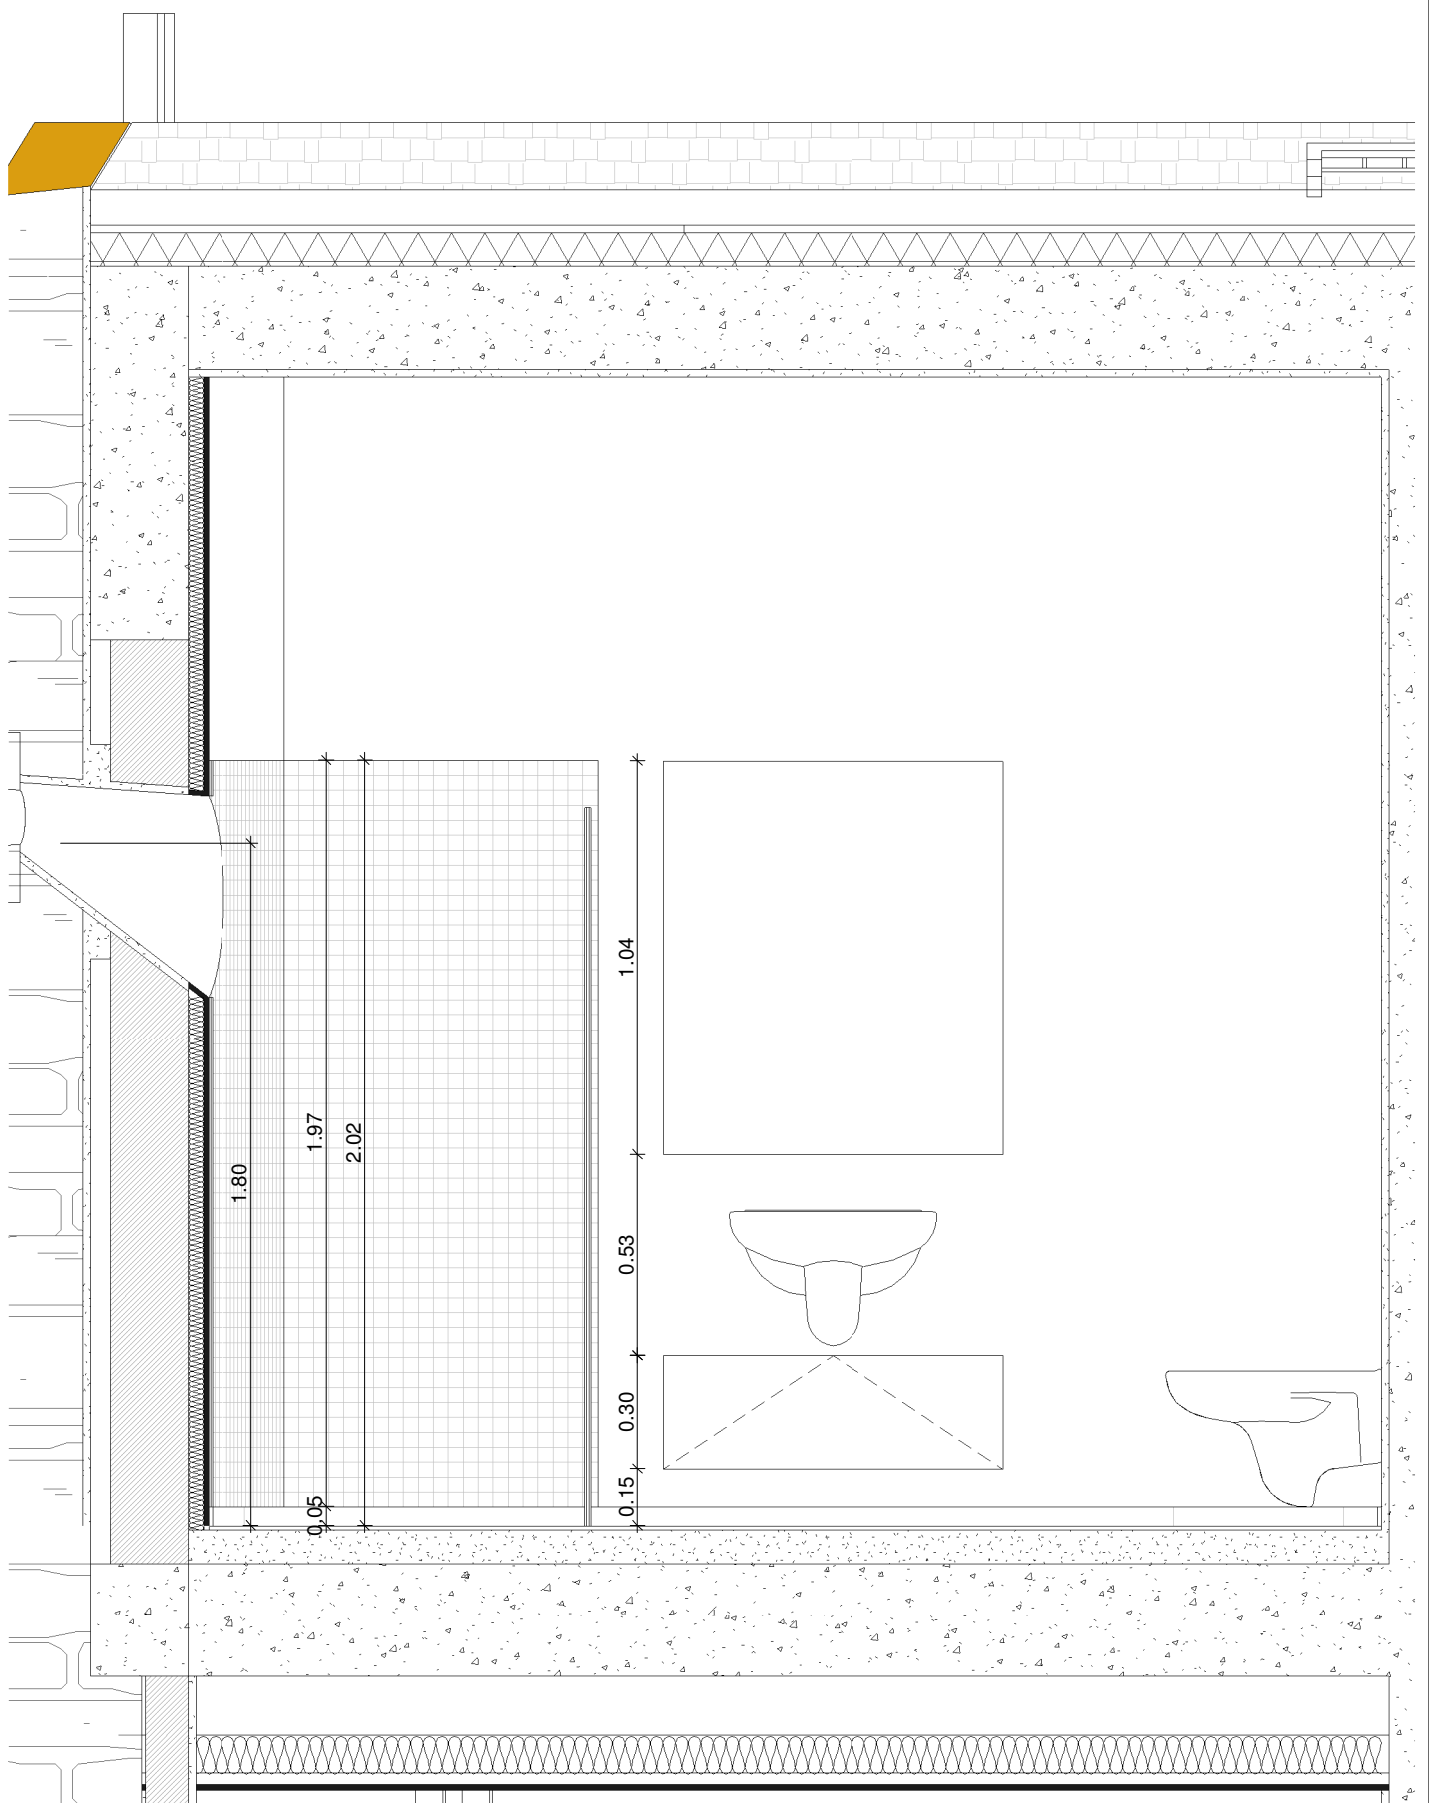

Corte I18
1:20

SIMBOLOGIA:

- 0.00 Distância ao eixo de torneiras e peças sanitárias
- 0.00 Equidistância ao eixo
- 0.00 Cota no pronto
- h0.00 Altura de torneiras e louças sanitárias

Orientação de aplicação do porcelanato que reveste os pavimentos e as paredes:

Aplicação da 1ª peça ao eixo e no alinhamento indicado

Este desenho é propriedade do autor, não podendo ser reproduzido nem copiado sem autorização expressa