
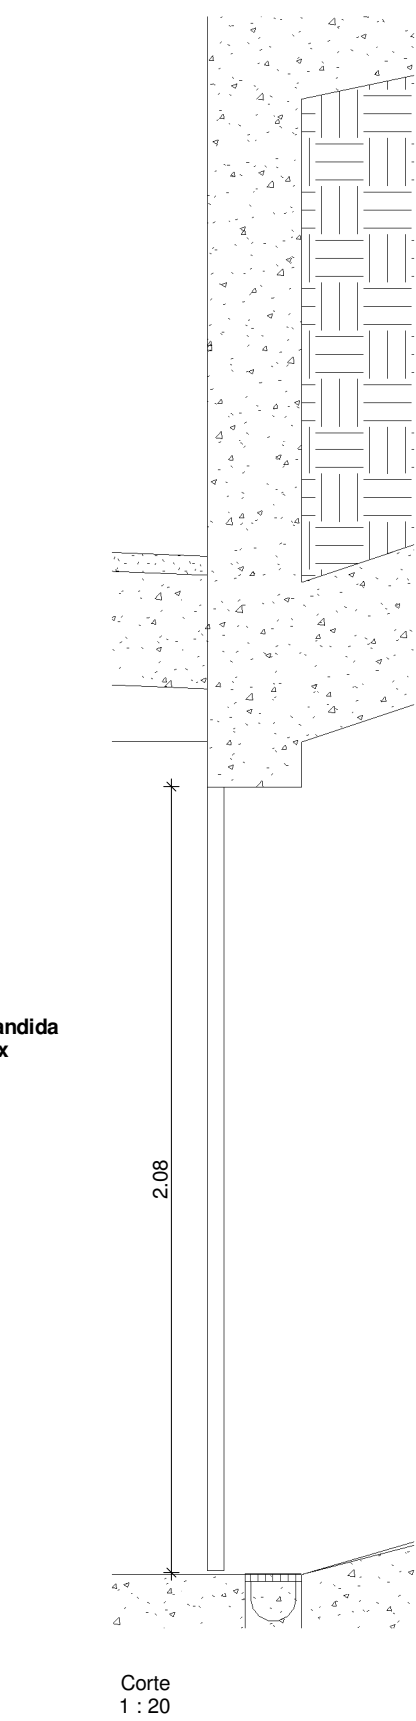





Portão Ve 0_05

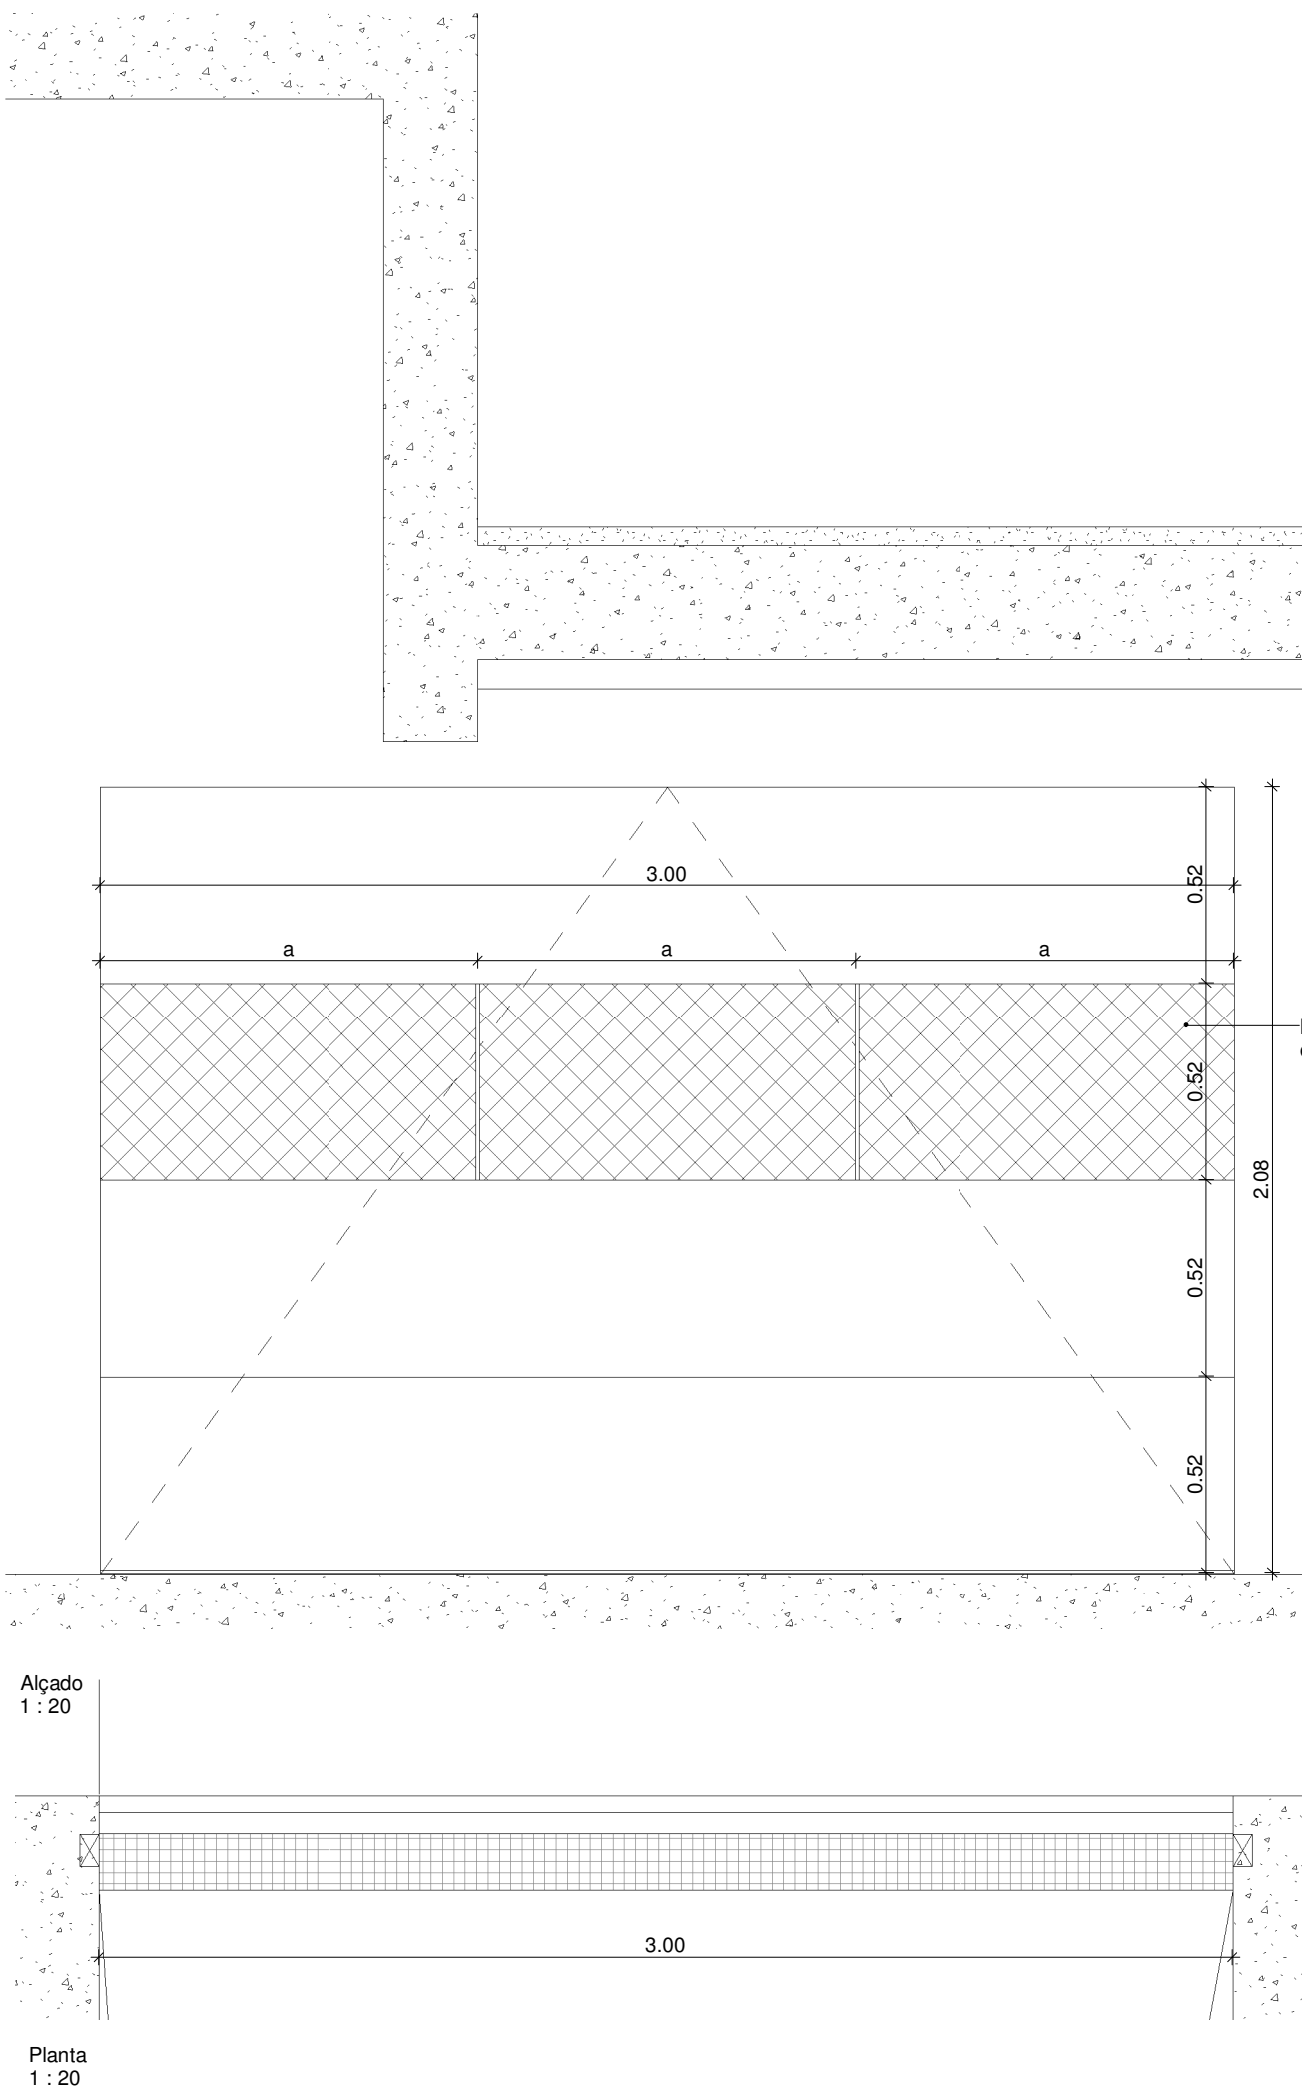


Características:

- Uso pontual;
- Dispositivos de segurança;
- Área de ventilação permanente - 0,90 m²;
- Abertura com motor accionada por comando;
- Modelo LPU, canelado L, Silkgrain, RAL 9016 da Hormann.

Portão e Grelha de Ventilação Ve 0_04

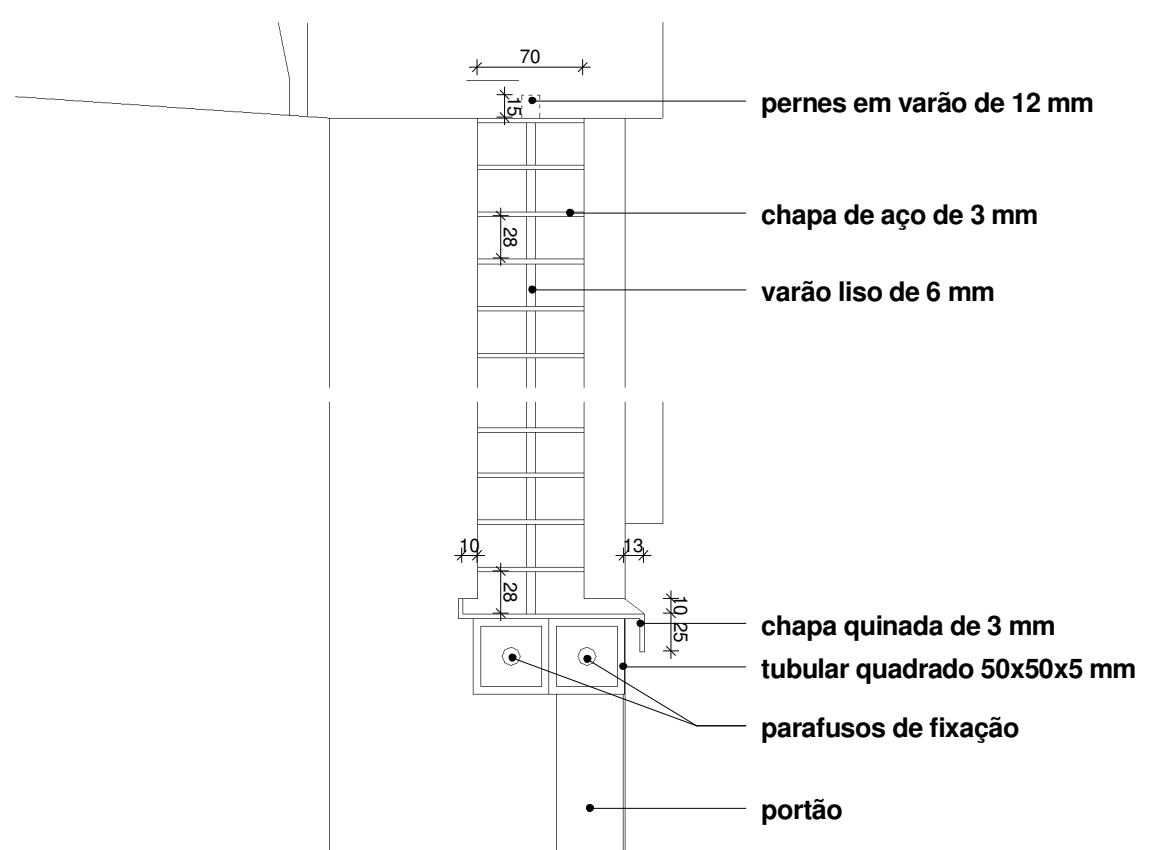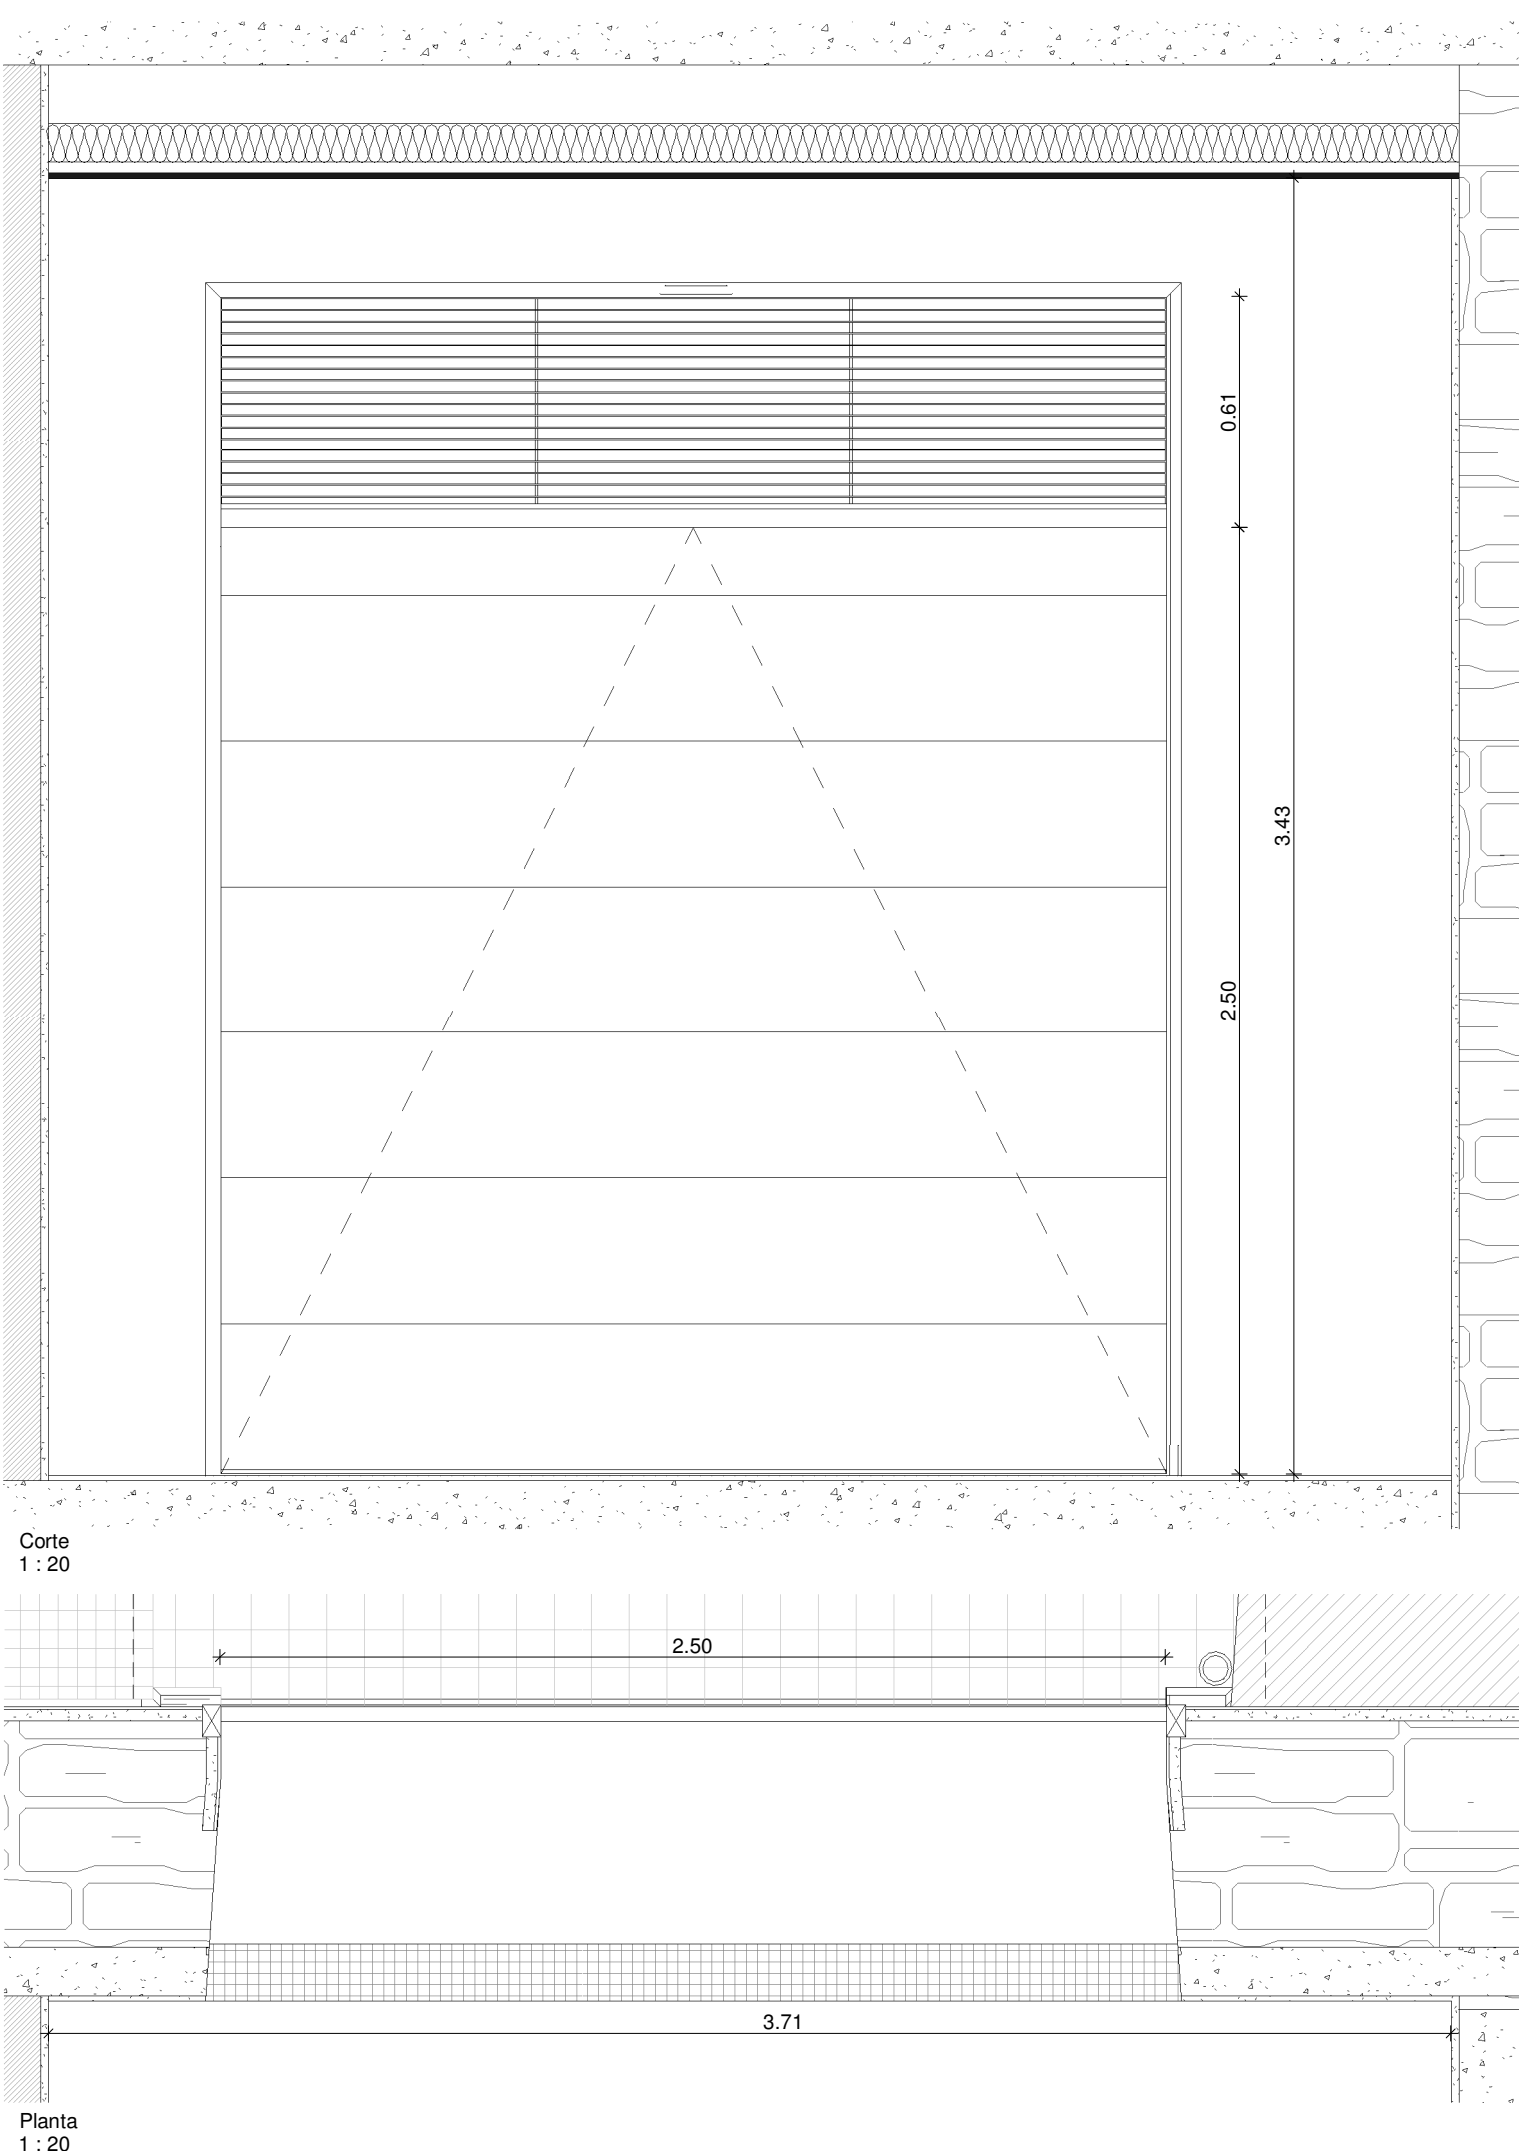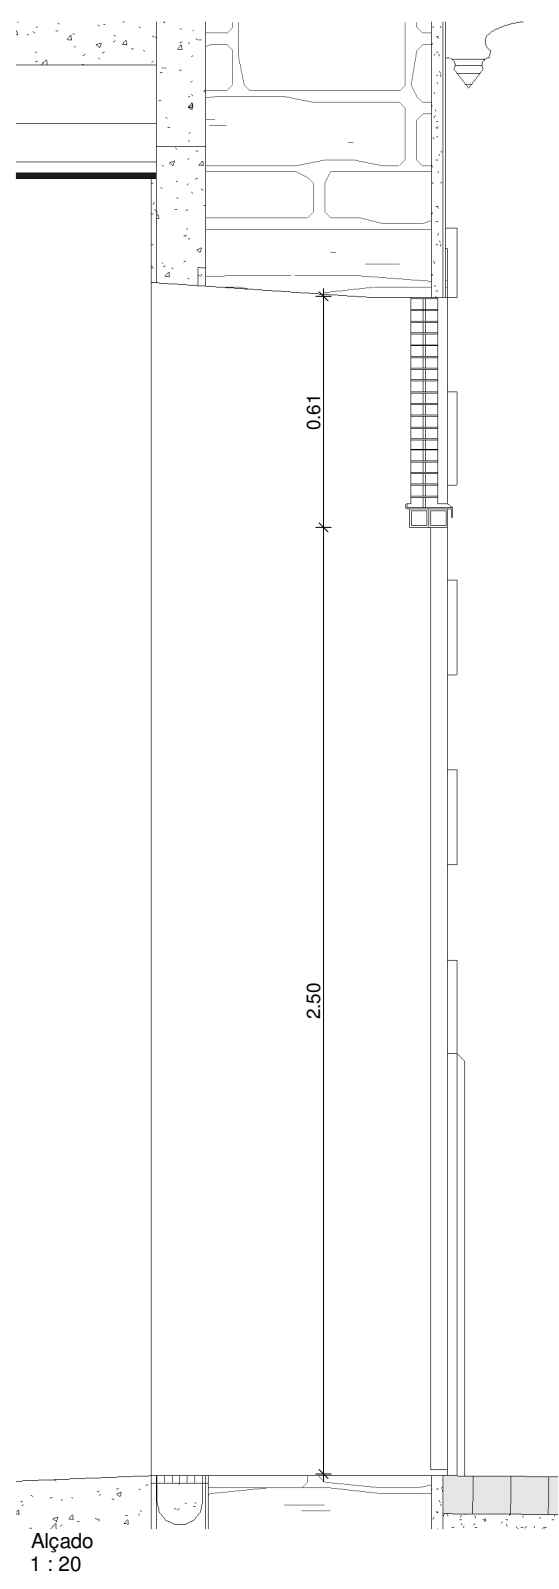

Alçado da grelha de ventilação do vão Ve 0_04
1 : 5

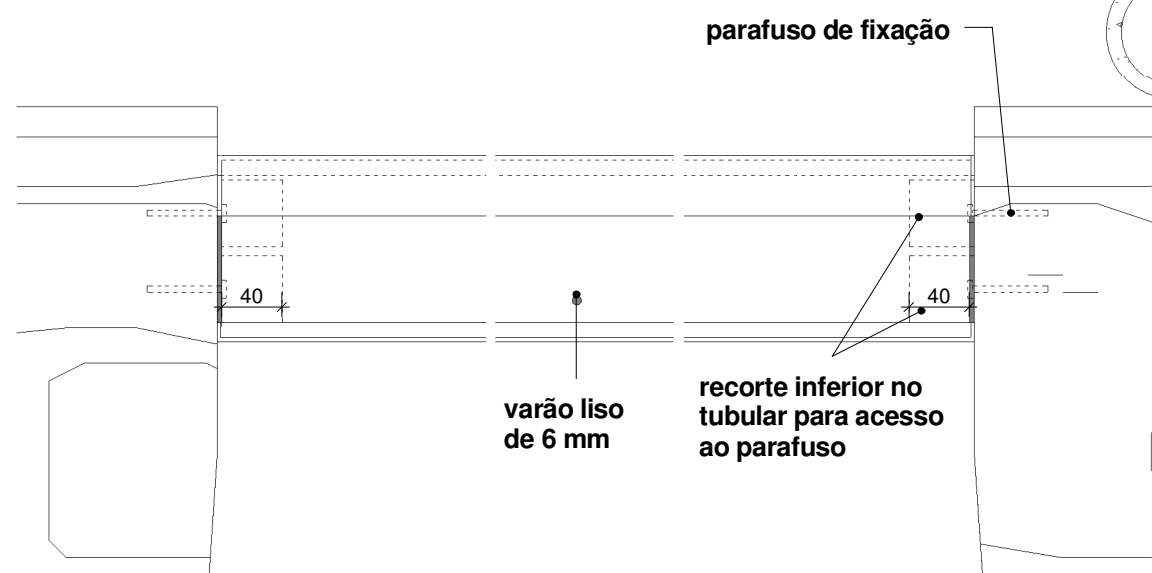


Planta da grelha de ventilação do vão Ve 0_04
1 : 5


Características:

- Uso muito frequente;
- Dispositivos de segurança;
- Grelha de ventilação à parte;
- Abertura com motor accionada por comando;
- Modelo LPU, canelado L, Silkgrain, RAL 9016 da Hormann

Grelha de Ventilação Ve 0_01

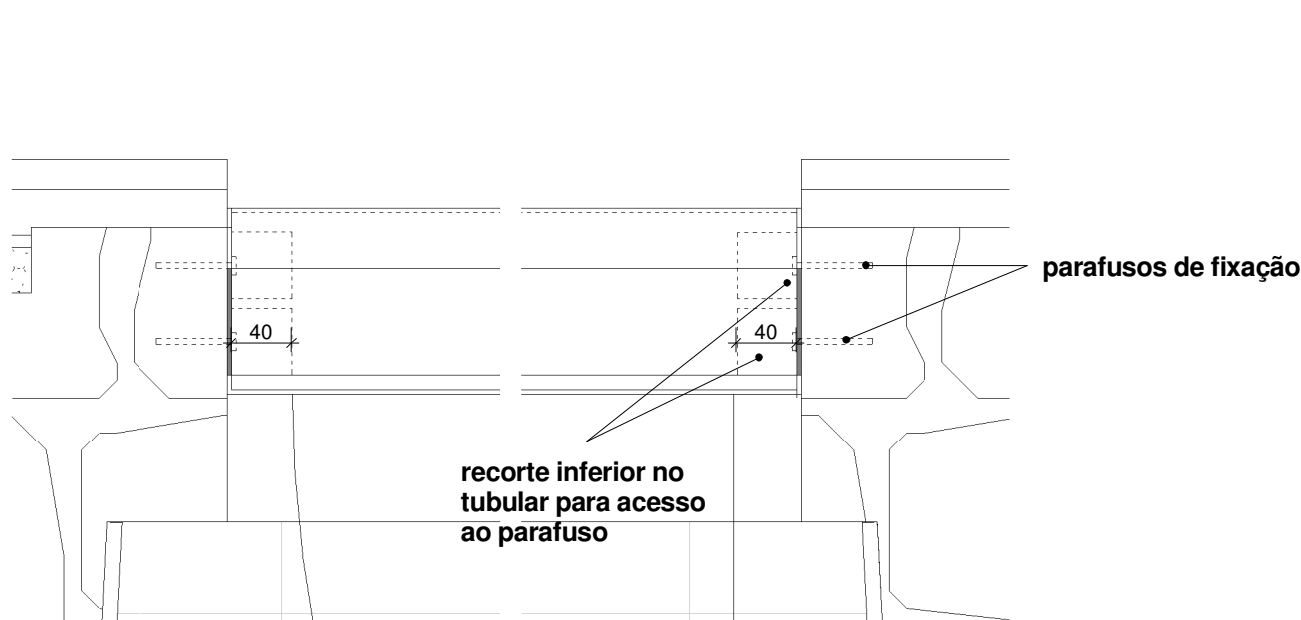


Planta da grelha de ventilação do vão Ve 0_01
1 : 5

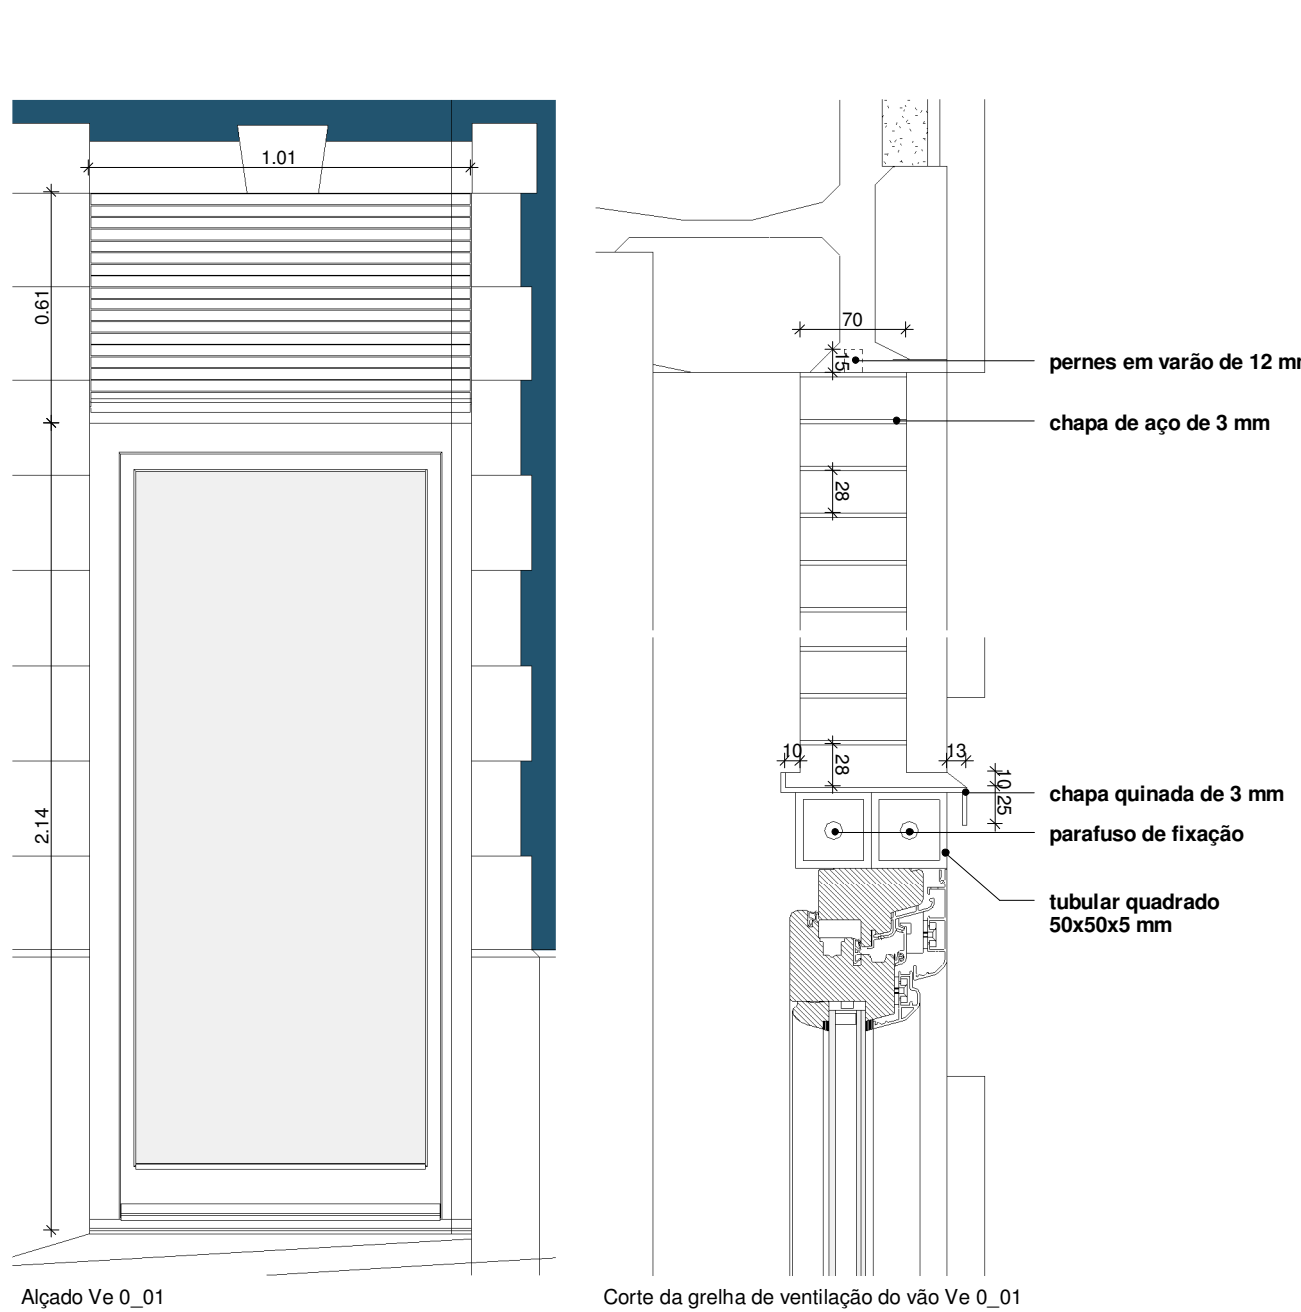


Alçado Ve 0_01
1 : 20

Corte da grelha de ventilação do vão Ve 0_01
1 : 5


Vi 1_01, Vi 2_01, Vi 3_01

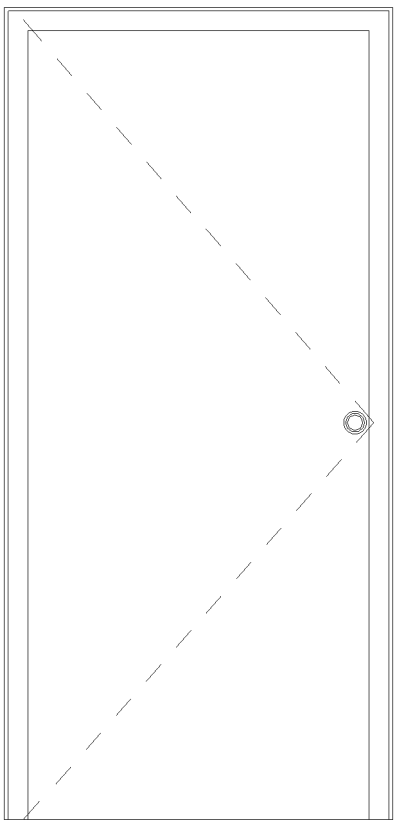


Vi 0_04 e Vi 0_05

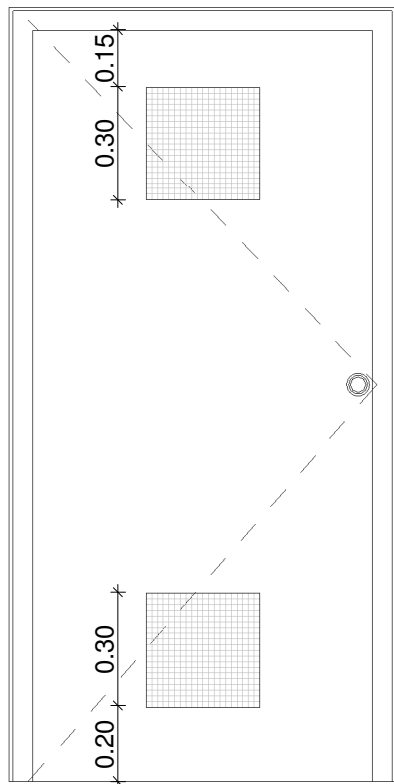


Vi 0_03

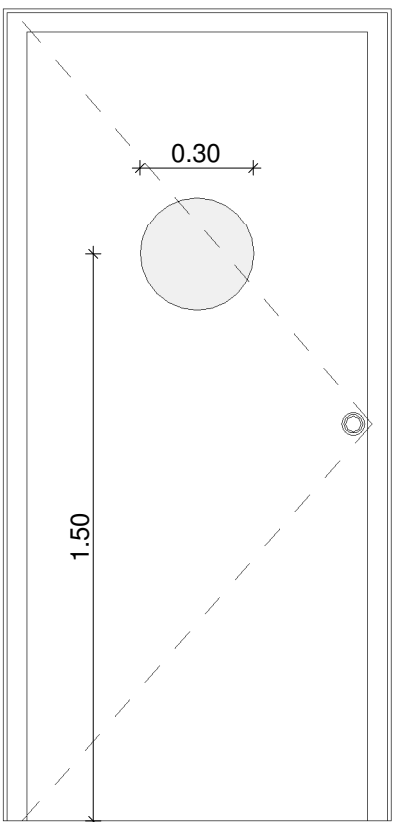

Vi 1_15

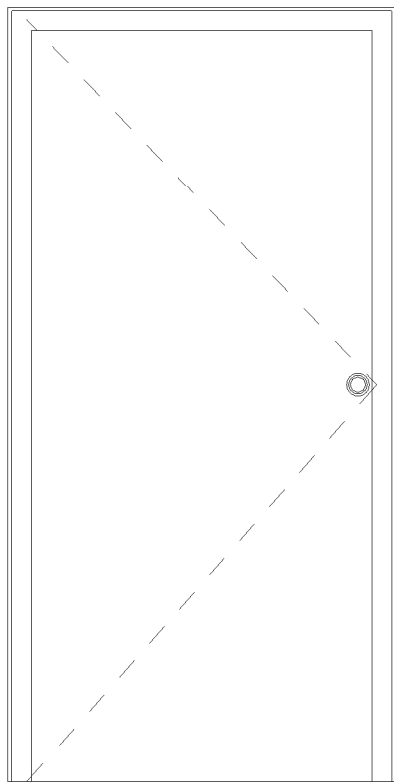


Plantas de Localização dos Vãos

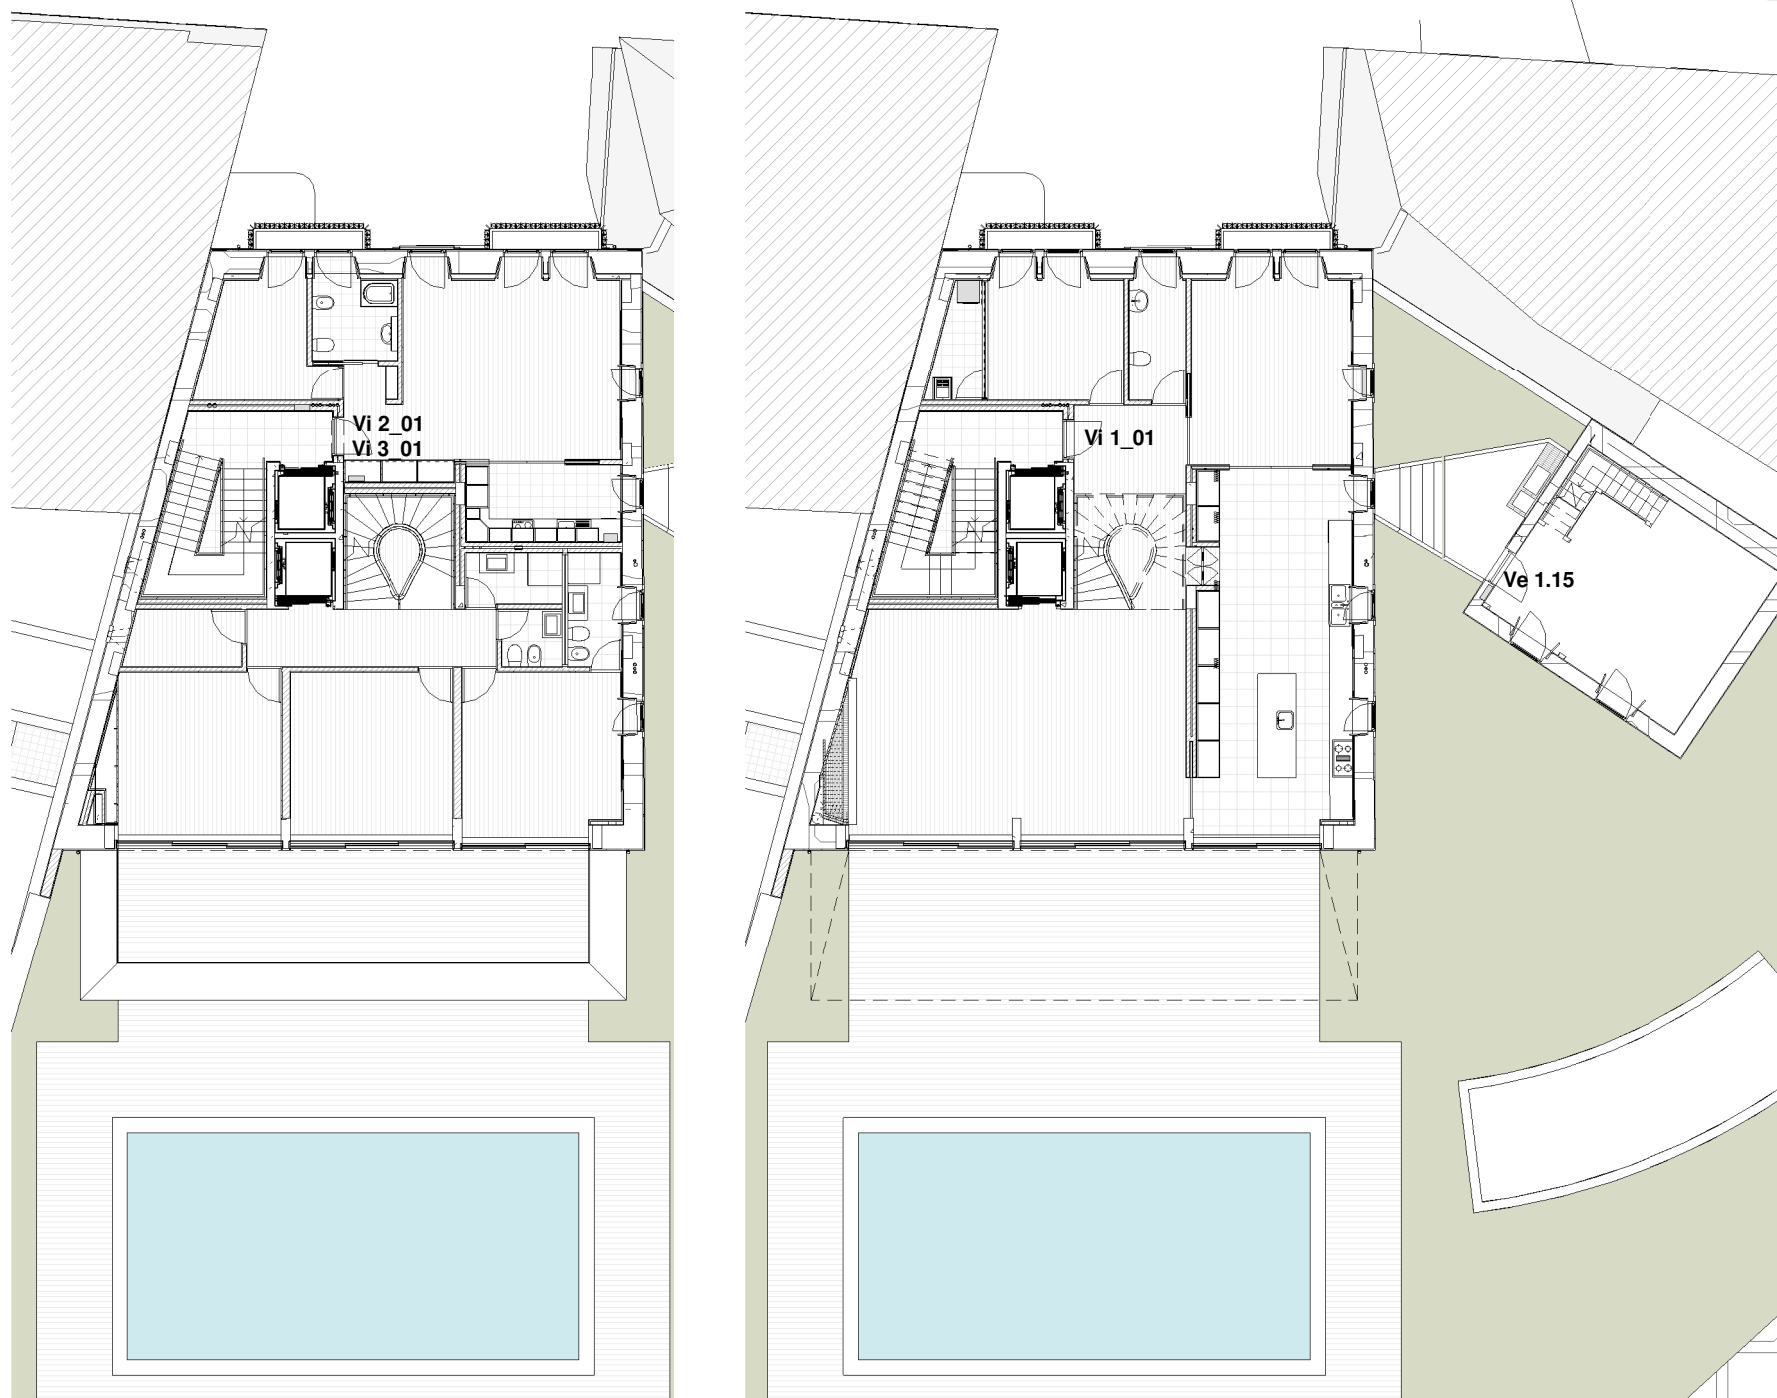

Plantas do Piso 2 e do Piso 3
1 : 200

Planta do Piso 1
1 : 200

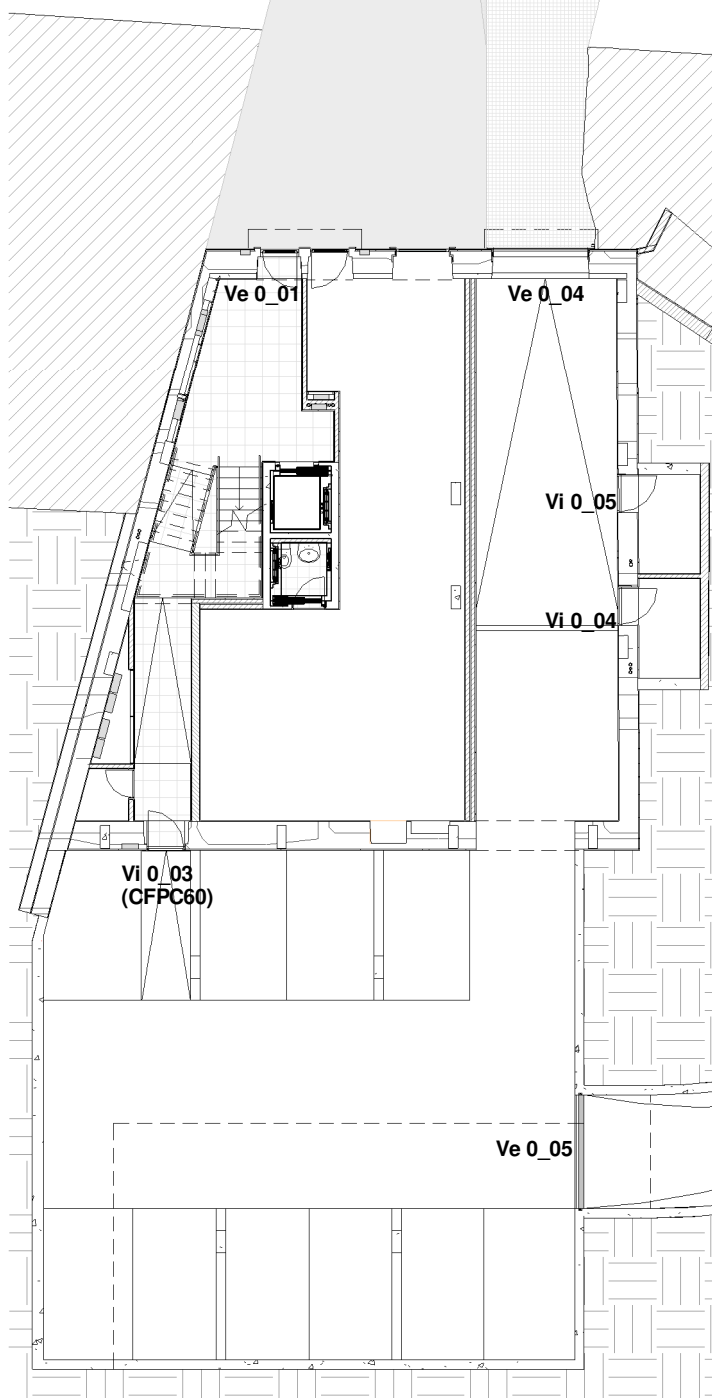

Planta do Piso 0
1 : 200

Descrição: Porta de Segurança PORSEG
Modelo: INVICTA S com Kit acústico
Quantidade: 3 unidades
Dimensões: 900x2100
Acabamento: MDF de 3 mm para pintar a branco RAL 9016

Descrição: Porta de Segurança PORSEG
Modelo: Série RF com 2 grelhas CF intumescentes de 300x300 mm
Quantidade: 2 unidades
Dimensões: 900x2025
Acabamento: Chapa electrozincada pintada a branco RAL 9016

Descrição: Porta de Segurança PORSEG
Modelo: Série RF
Quantidade: 1 unidade
Dimensões: 900x2100
Acabamento: Chapa electrozincada pintada a branco RAL 9016

Descrição: Porta de Segurança PORSEG
Modelo: Série RF Metálica
Quantidade: 1 unidade
Dimensões: 900x2100
Acabamento: MDF de 3 mm para pintar a branco RAL 9016