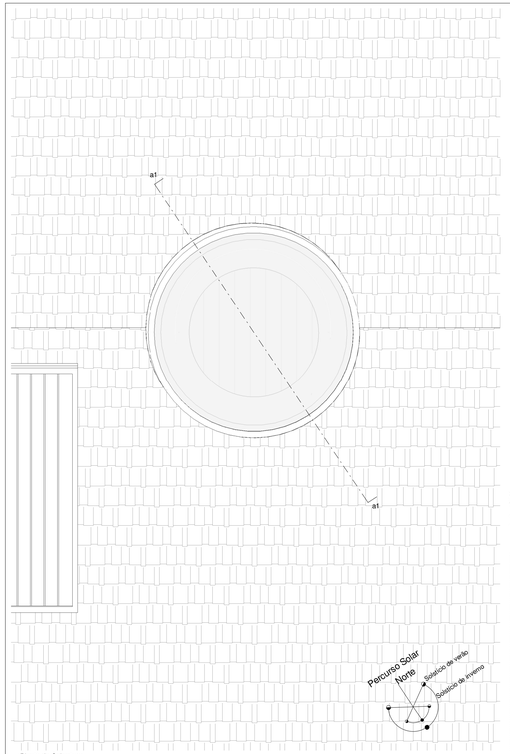

Planta de Cobertura
1 : 20

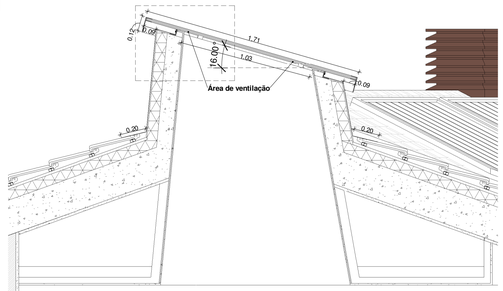

Corte a1
1 : 20

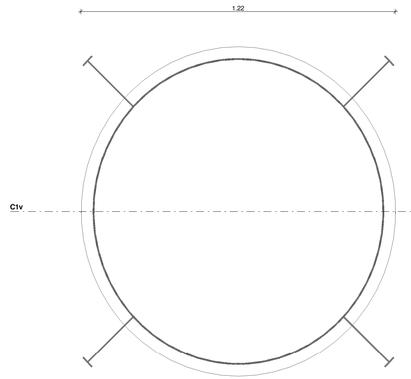

C1h - Corte horizontal pela estrutura da clarabóia
1 : 10

C1v - Corte vertical pela estrutura da clarabóia
1 : 10

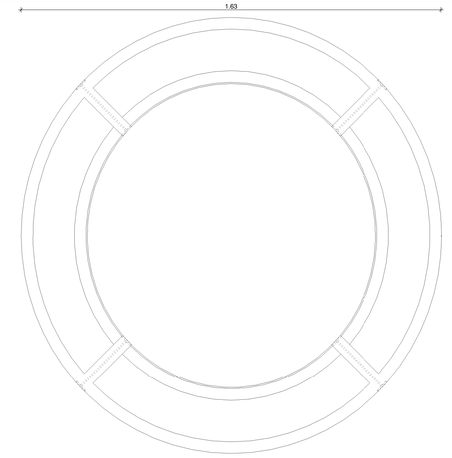

C2h - Planta da estrutura da clarabóia
1 : 10

C2v - Alçado da estrutura da clarabóia
1 : 10

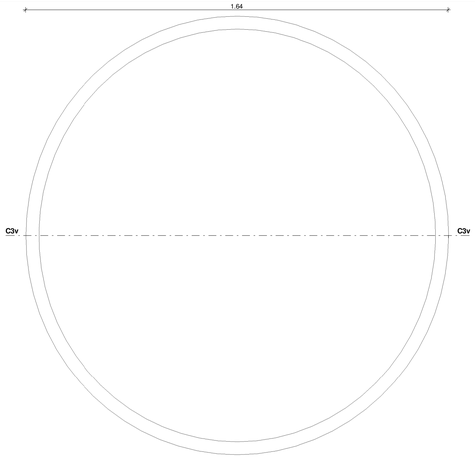

C3h - Planta do remate superior da clarabóia
1 : 10

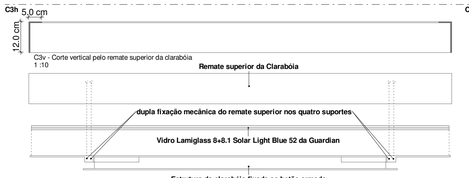

C3v - Corte vertical pelo remate superior da clarabóia
1 : 10

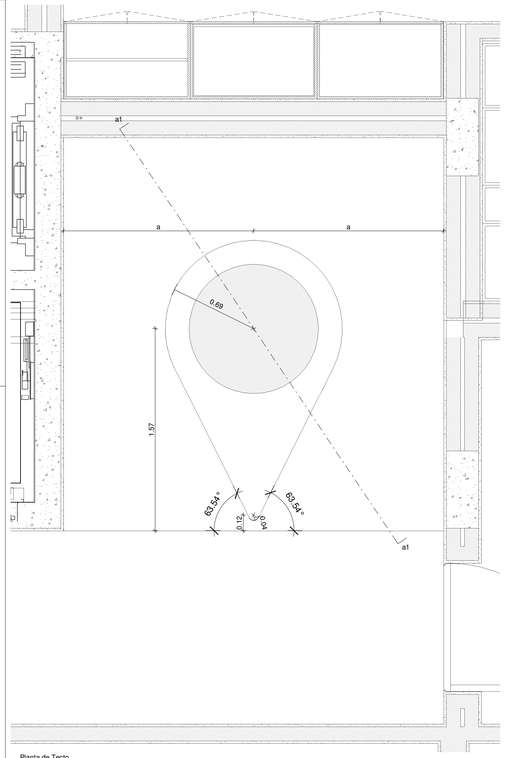

Planta de Tecto
1 : 20

Remate superior executado em Chapa de Aço de 5mm metalizada a quente e pintada à cor RAL 3013

Vidro Lamiglass 8+8.1 Solar Light Blue 52 da Guardian

Estrutura executada em Chapa de Aço de 5mm metalizada a quente e pintada à cor RAL 3013

Chapa de zinco nº 12 bilacada Branco/Vermelho(exterior) Ref.ª VM ZINC aplicada com sistema de junta agrafada

Membrana de ventilação Ref.ª DELTA VM ZINC

Poliestireno extrudido Roofmate de 8 cm da Dow

Betão armado

Mastique

Placa dupla de gesso cartonado Tecniform de 6.5 mm da Knauf

Área de ventilação

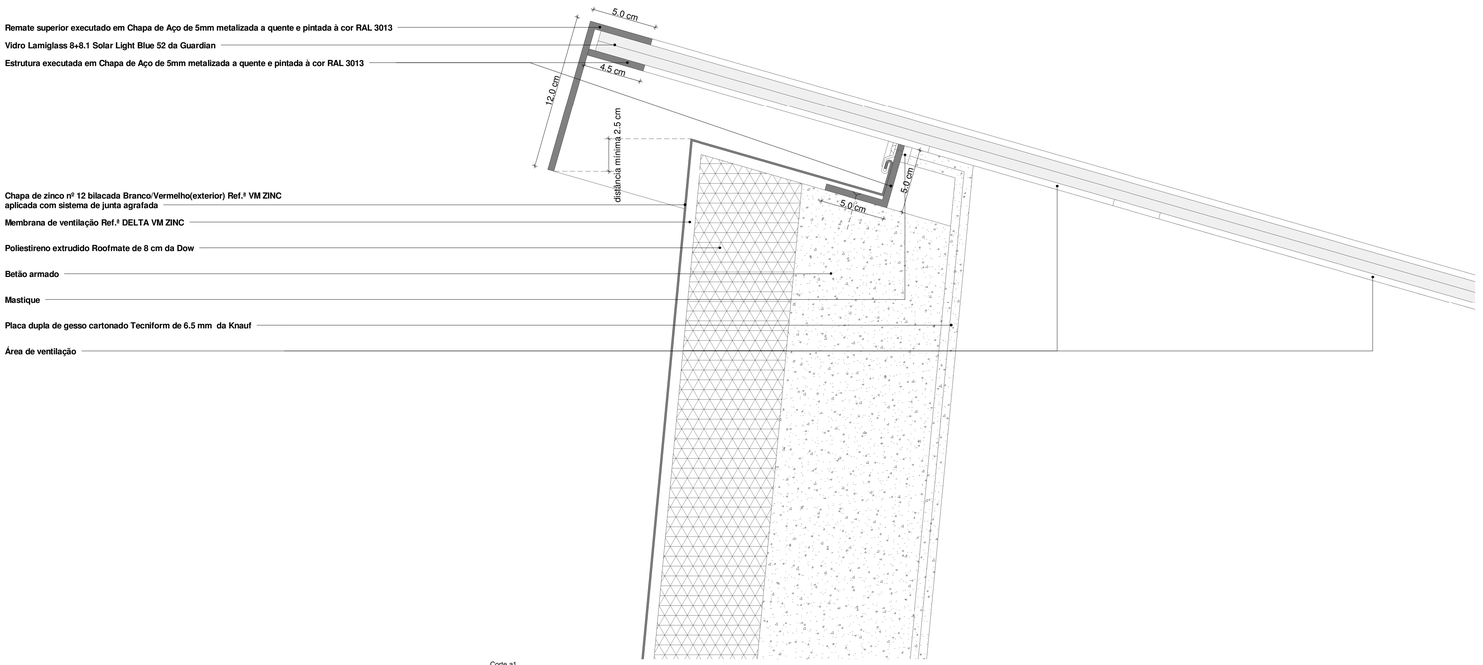

Corte a1
1 : 2

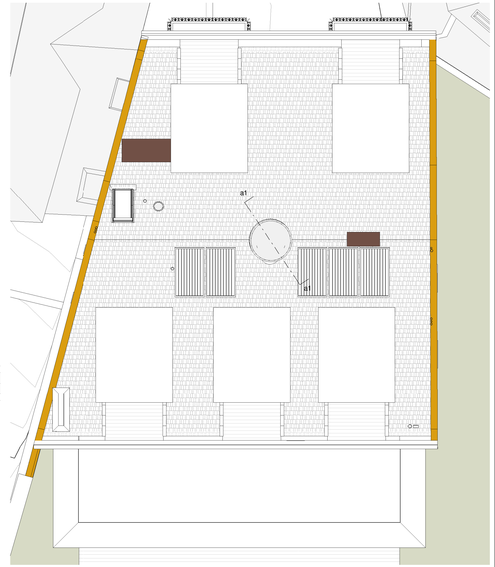

Planta de Cobertura
1 : 100

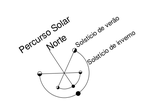

Este desenho é propriedade do autor, não podendo ser reproduzido nem copiado sem autorização expressa

minima linea
ARQUITECTURA UNIPESSOAL, LDA
E-mail geral@minimalinea.pt
Rua da Alegria, 508 1º 4000-035 PORTO
Tel. +351 225 104 550 Fax. +351 225 100 335 E-mail geral@minimalinea.pt

REQUERENTE F2is - Consultoria e Gestão, Lda
LOCAL Rua das Amoreiras, n.º 78/83 - Lisboa
Nuno Pinto Cardoso - OA nº 9079
Reabilitação de Edifício
Clarabóia da Escada E2
Escada E2
Substitui:
Substituído por:
Fase projecto: Execução
Escala: 1:100,1:20,1:10,1:2
Data: 30 de Dezembro de 2011
Código 027 REVIT Nº 344 - 2752675
E26