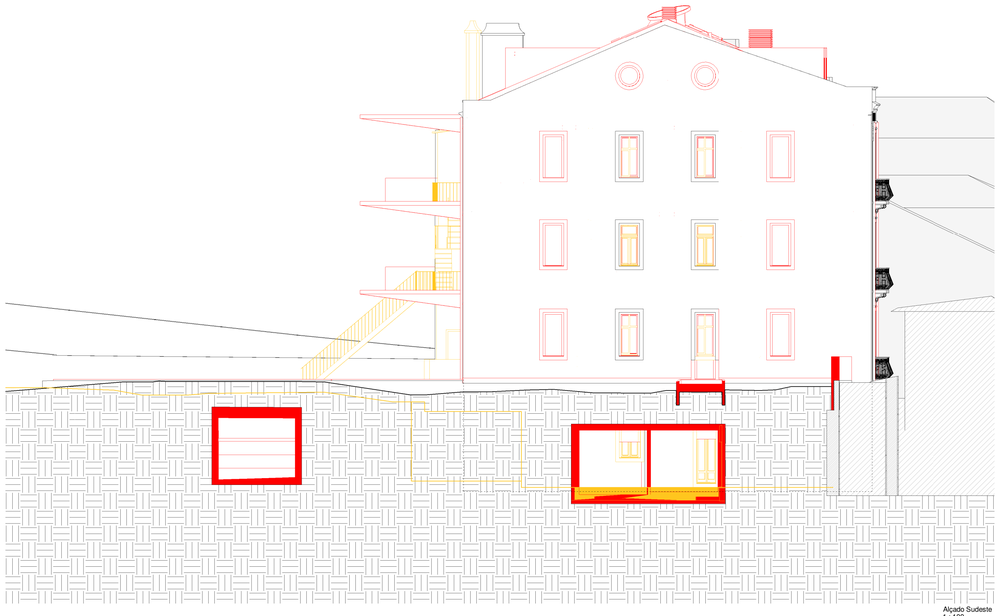

Alçado Sudeste
1 : 100

Alçado Principal
1 : 100

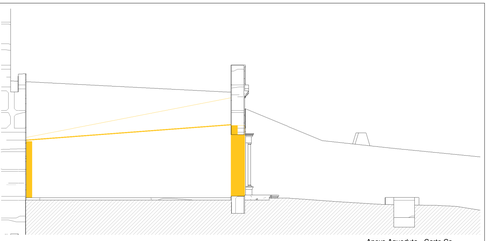

Anexo Aqueduto - Corte Cc
1 : 100

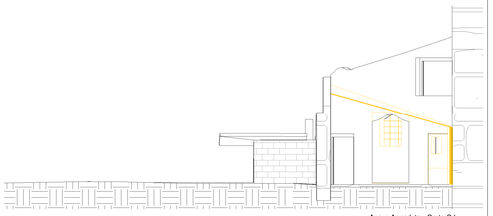

Anexo Aqueduto - Corte Cd
1 : 100

Anexo Aqueduto - Alçado Principal
1 : 100

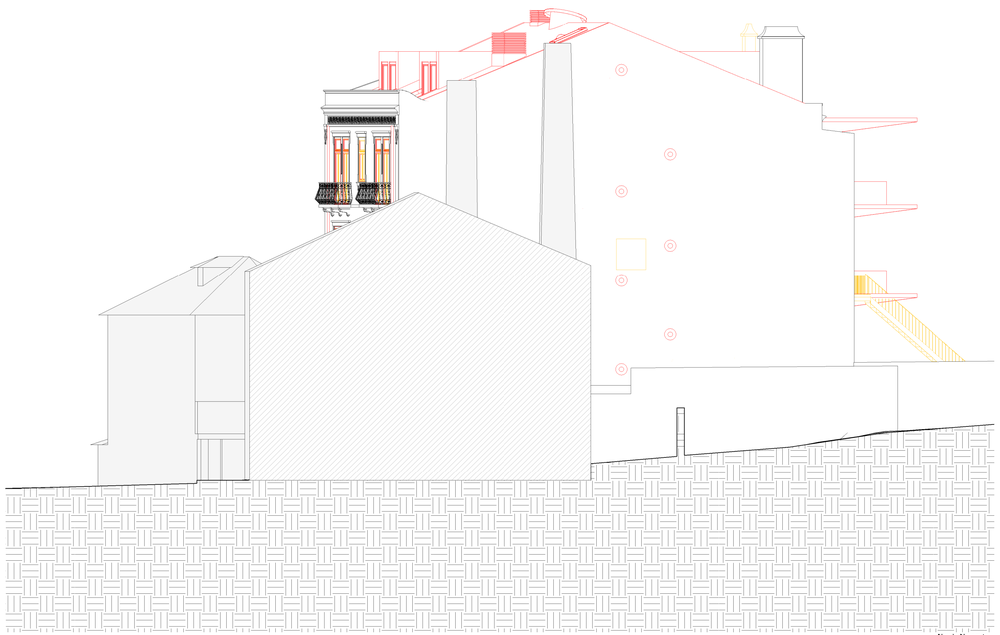

Alçado Noroeste
1 : 100

Alçado Posterior
1 : 100

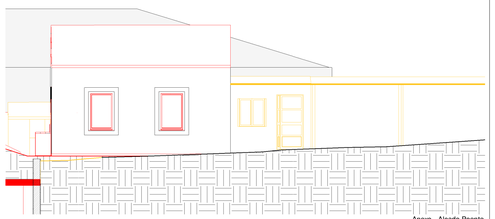

Anexo - Alçado Poente
1 : 100

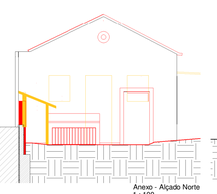

Anexo - Alçado Norte
1 : 100

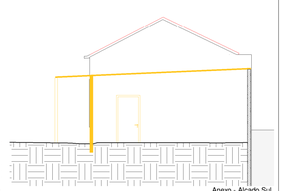

Anexo - Alçado Sul
1 : 100

LEGENDA

Demolição

Construção

Este desenho é propriedade do autor, não podendo ser reproduzido nem copiado sem autorização expressa

minima linea
ARQUITECTURA UNIPESSOAL, LDA
E-mail geral@minimalinea.pt
Rua da Alegria, 508 1º 4000-035 PORTO
Tel. +351 225 104 550 Fax. +351 225 100 335 E-mail geral@minimalinea.pt

REQUERENTE F2is - Consultoria e Gestão, Lda

LOCAL Rua das Amoreiras, n.º 78/83 - Lisboa

Nuno Pinto Cardoso - OA n.º 9079

Reabilitação de Edifício

Demolição / Construção

Alçados do Edifício Principal, do Anexo e do Anexo Aqueduto

Substitui:

Substituído por:

Fase projecto: Execução

Escala: 1:100

Data: 30 de Dezembro de 2011

Código 027 REVIT Nº 344 - 2752675

E33