



Alçado Poente
1 : 50

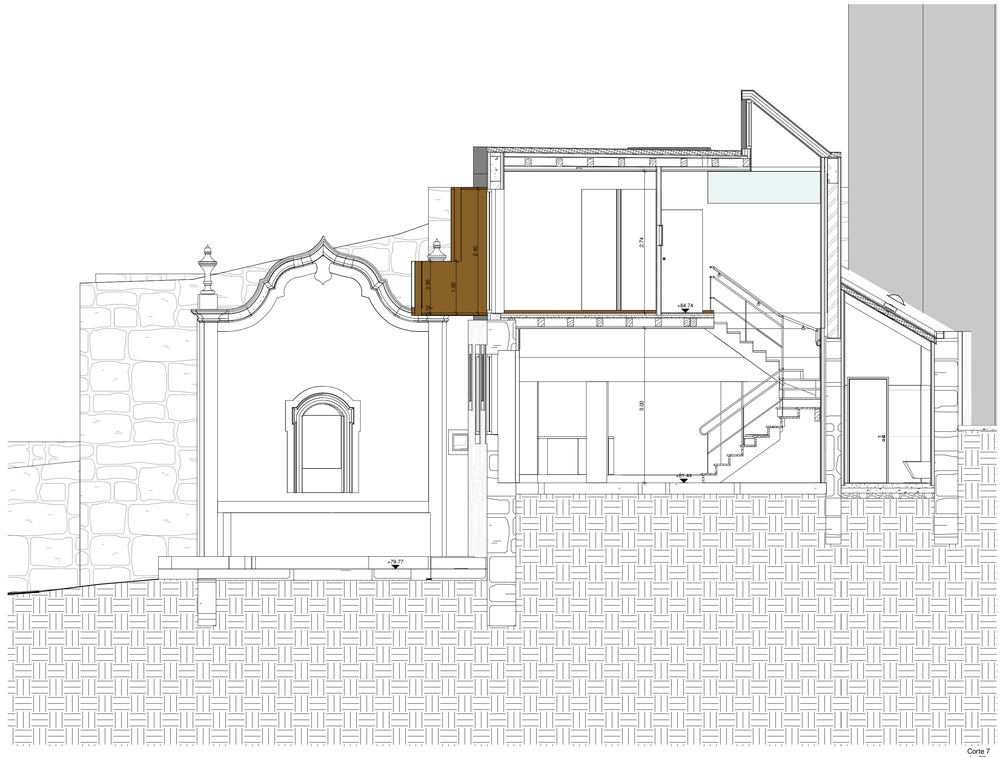

Corte 7
1 : 50



Alçado Sul
1 : 50

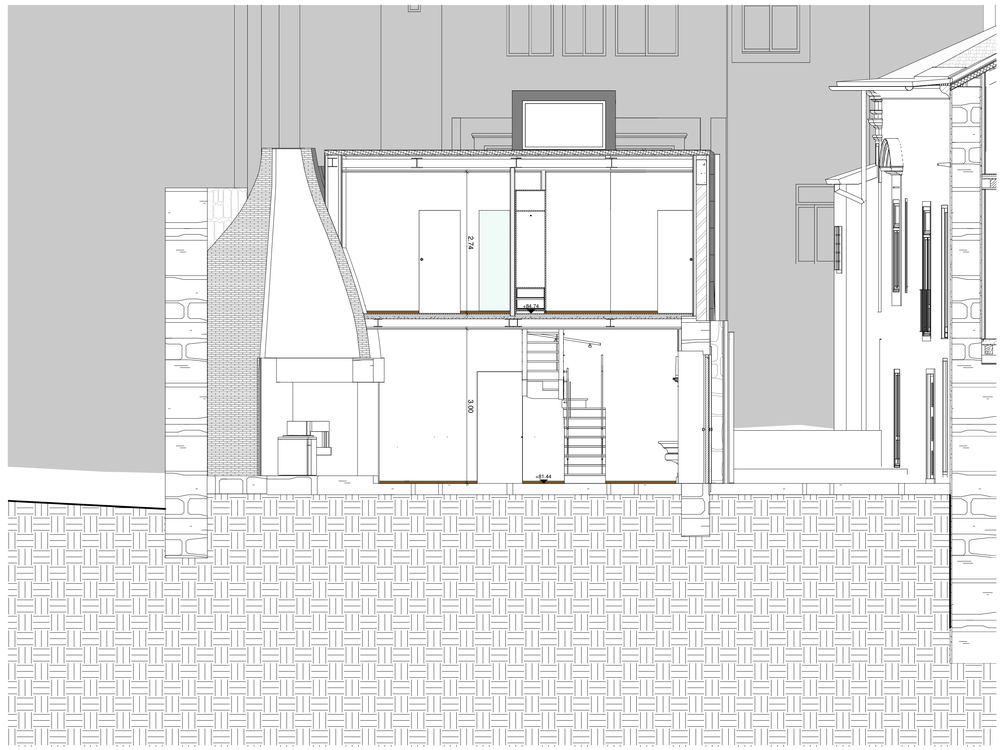

Corte 8
1 : 50

LEGENDA:

1. Telha Cerâmica Marselha
2. Chapa de Zinco nº 12 pré-patinada antracite ref.ª VM Zinc aplicada com o sistema de junta agrafada
3. Argamassa de Areia e Cal com acabamento estanhado na cor branca da Fradical
4. Granito aparente existente a manter com juntas preenchidas a Argamassa de Areia e Cal
5. Estrutura metálica com Chapa metalizada de 3 mm de espessura revestida a Chapa de Latão oxidado de 1,5 mm de espessura, protegido com cera virgem
6. Guarda em Vidro incolor temperado de 10 mm de espessura
7. Caixilharia de Madeira, da MCMurta, com reprodução parcial de elementos em Madeira de Castanho pintada à cor branco RAL 9010 com Vidro duplo incolor laminado pelo exterior;
8. Caixilharia em Madeira a restaurar e pintada à cor branco RAL 9010 com Vidros incolores laminados;
9. Caixilharia em Madeira à cor natural e Alumínio lacado a branco RAL 9010, da Velfac.
10. Caixilharia em Alumínio lacado a branco RAL 9010, da Petaproj.
11. Elementos em cantaria de Granito a restaurar
12. Porta e bandeira a restaurar em Madeira de Castanho e pintada a verde escuro RAL 6012
13. Molduras em Granito a reproduzir de acordo com o modelo original
14. Gradeamento de Ferro existente recuperado e pintado a verde escuro Hammerite liso alto brilho refª 042_0054
15. Guardas existentes a recuperar ou reproduzir de acordo com o modelo original e pintadas a verde escuro Hammerite liso alto brilho refª 042_0054
16. Clarabóia a executar em Aço metalizado a quente pintado a vermelho-escuro RAL 3009 pelo exterior e a branco RAL 9010 pelo interior, com vidro laminado incolor de 3+3 mm
17. Chapa de Zinco nº12 bilacada a vermelho-escuro NCS S 1005 Y 30 R pelo exterior ref.ª VM Zinc aplicada com o sistema de junta agrafada
18. Tubo de queda de águas pluviais em Zinco sem costura e com encaixe macho / fêmea
19. Portas a restaurar em Madeira de Castanho e pintadas a verde escuro RAL 6012
20. Guarda em Aço metalizado a quente pintado a verde escuro Hammerite liso alto brilho refª 042_0054

Este desenho é propriedade do autor, não podendo ser reproduzido nem copiado sem autorização expressa

minima | linea
ARQUITECTURA UNIPESSOAL, LDA
E-mail geral@minimalinea.pt
Rua da Alegria, 508 1º 4000-035 PORTO Tel. +351 225 104 550 Fax. +351 225 100 335 E-mail geral@minimalinea.pt

REQUERENTE: ALPHAVILLE PARTICIPAÇÕES - URBANISMO, S.A.

LOCAL: Rua da Porta do Sol n.º 2, Travessa da Rua Chã n.ºs 31 e 41 e Rua de Saraiva de Carvalho nºs 89, 93 e 109 - Porto

Nuno Pinto Cardoso - OA nº 9079

Palácio Condes de Azevedo - Reabilitação de Edifício para Apartamentos Turísticos

Edifício B - Corte 7, Corte 8, Alçado Poente e Alçado Sul

Substitui:

Substituído por:

Fase projecto: Execução

Data: 14 de Outubro de 2013

Escala: 1:50

Código: 039 REVIT Nº 344 - 275267

E18