Grelhas de ventilação dos vãos Ve 0_01 e Ve 0_02

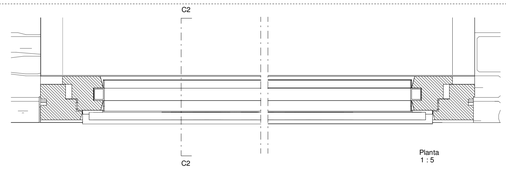

Planta
1 : 5

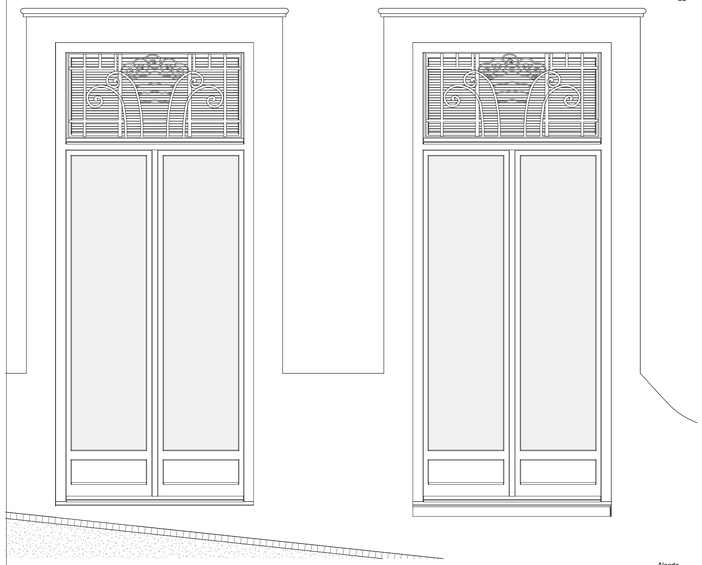

Alçado
1 : 20

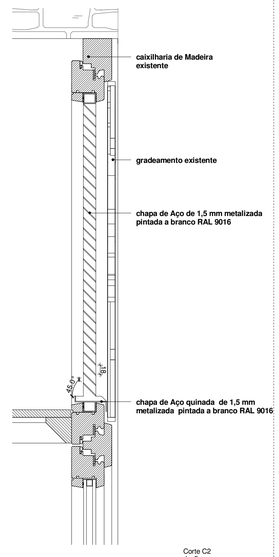

Corte C2
1 : 5

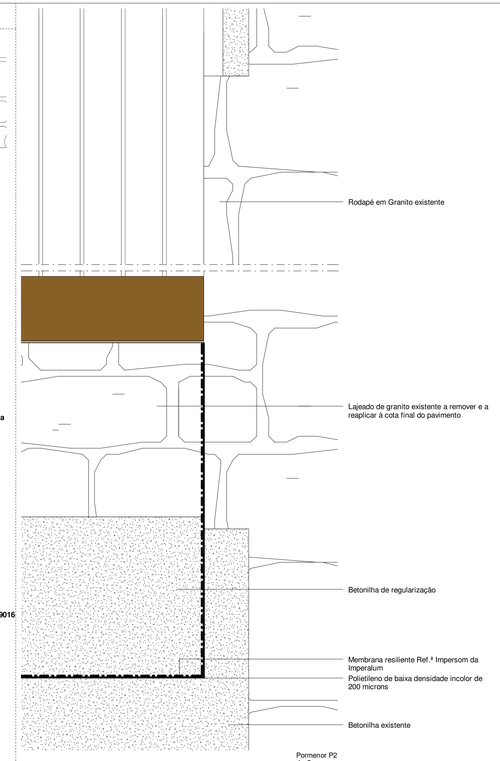

Pormenor P2
1 : 2

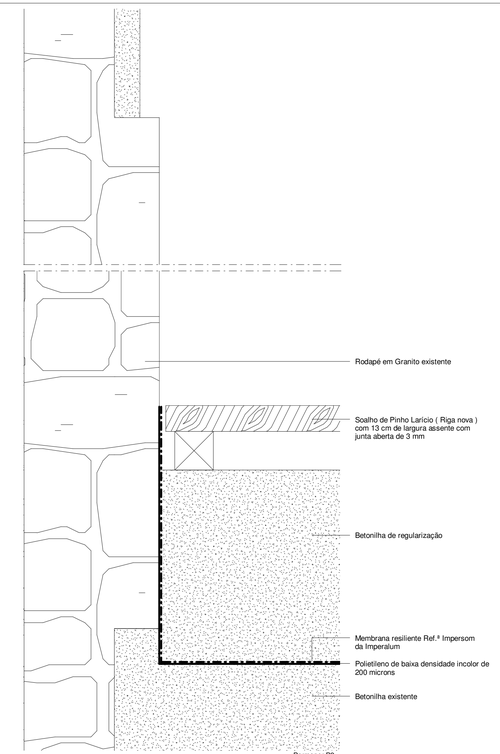

Pormenor P3
1 : 2

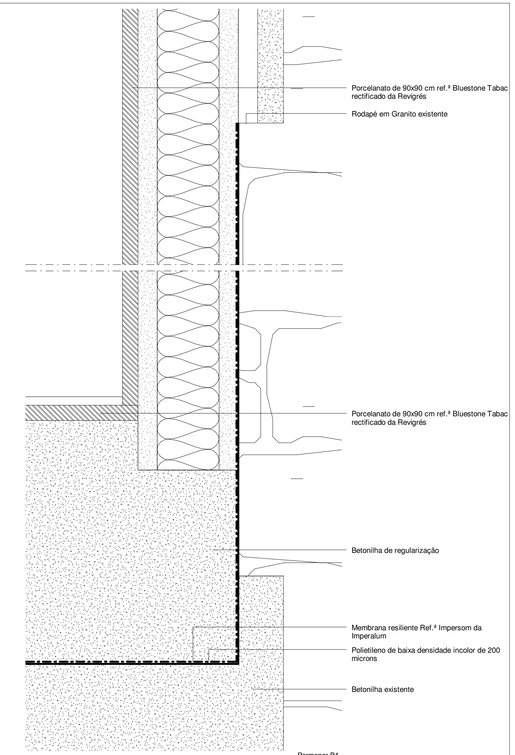

Pormenor P4
1 : 2

Grelha de ventilação do vão Ve 0_02

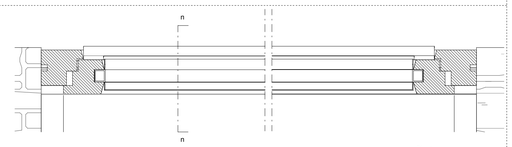

Planta
1 : 5

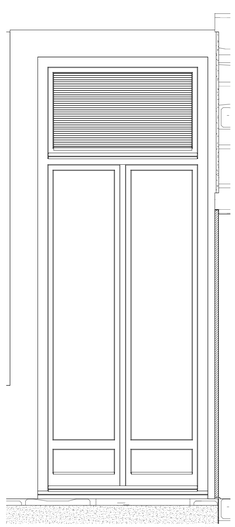

Alçado
1 : 20

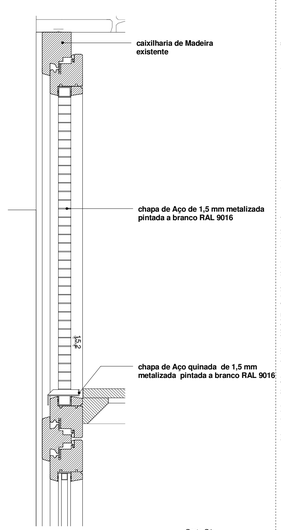

Corte C1
1 : 5

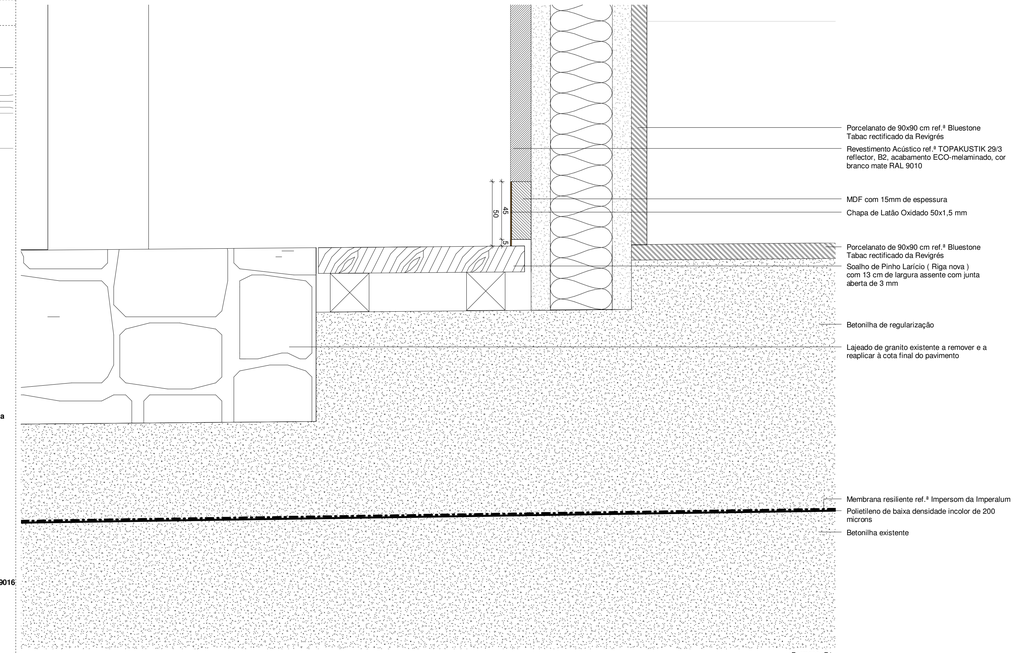

Pormenor P1
1 : 2

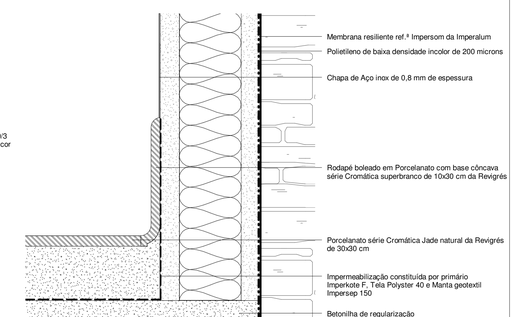

Rodapés das paredes da cozinha revestidas a Aço inox
1 : 2

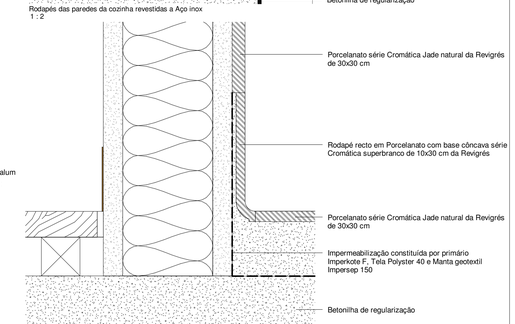

Rodapés das paredes da cozinha revestidas a Porcelanato
1 : 2

minima linea	REQUERENTE: Dr. António Ferreira da Silva LOCAL: Rua Trindade Coelho 34/36 - PORTO Nuno Pinto Cardoso - OA n.º 5079			
	Estabelecimento de Restauração			
ARQUITECTURA UNIPESSOAL, LDA	Pormenores Construtivos da Folha 01 e Grelhas de Ventilação	Substituir:	Fase projecto: Execução	Escala: 1:20,1:5,1:2
E-mail geral@minimalinea.pt		Substituído por:	Data: 14 de Novembro de 2012	Código: 001_TC_03 REVIT Nº 344 - 2752675
Rua da Alegria, 508 1º 4000-035 PORTO Tel. +351 225 104 550 Fax. +351 225 100 335 E-mail geral@minimalinea.pt				03

Este desenho é propriedade do autor, não podendo ser reproduzido nem copiado sem autorização expressa