



Corte a  
1:10

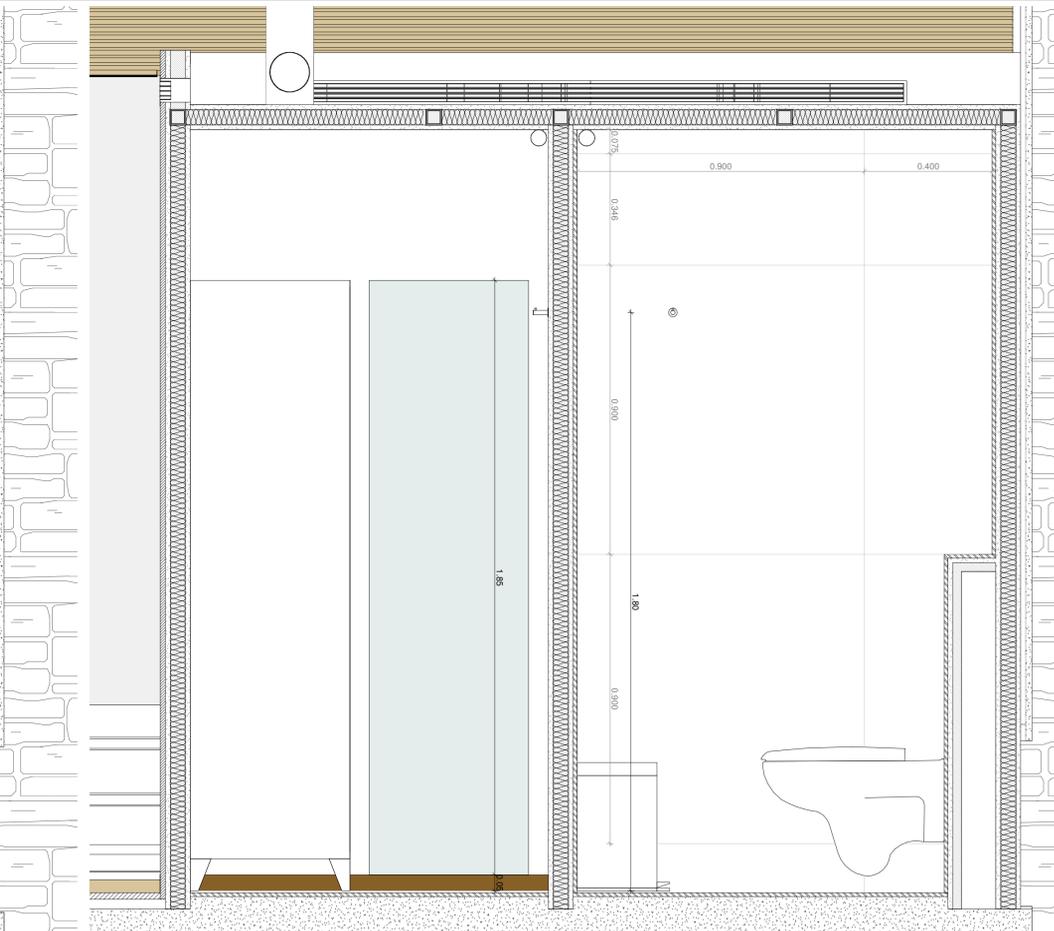


Corte c  
1:10

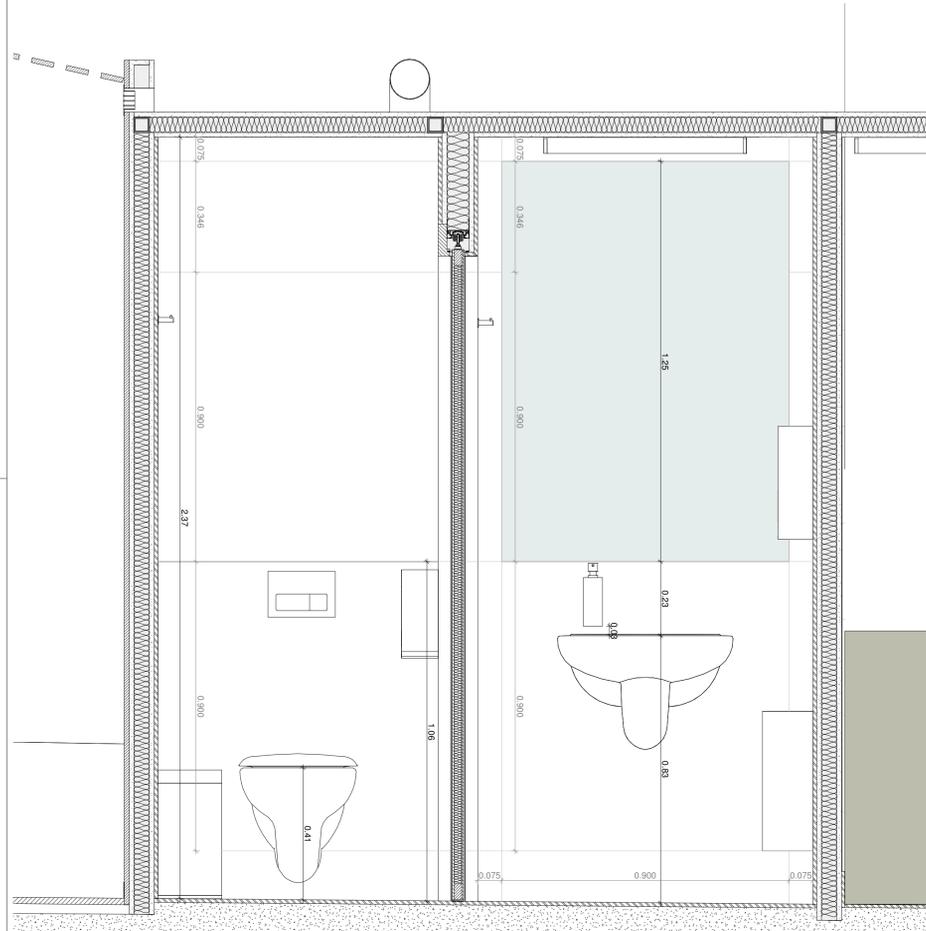

Corte d  
1:10



Corte e  
1:10

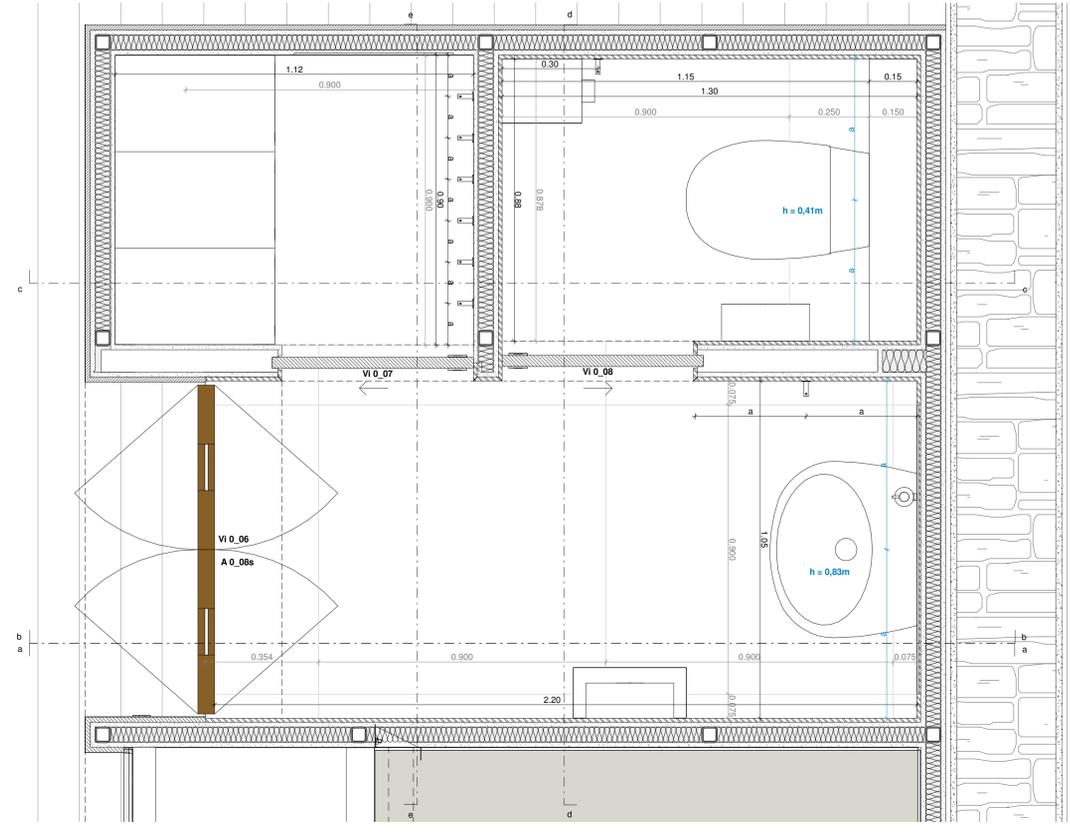

Planta  
1:10

**SIMBOLÓGIA:**

- 0.35 → Distância ao eixo de torneiras e peças sanitárias
- 0.35 → Equidistância ao eixo
- 0.075 → Cota no pronto
- 0.075 → Distância entre as juntas do Porcelanato
- 0.00 → Altura de torneiras e louças sanitárias

→ Orientação de aplicação do porcelanato que reveste os pavimentos e as paredes:  
 → Alinhamento das juntas do Porcelanato

<b>minima</b>		REQUERENTE: Dr. António Ferreira da Silva		LOCAL: Rua Trindade Coelho 34/36 - PORTO		Nuno Pinto Cardoso - CA# 15979	
ARQUITECTURA UNIPROFESIONAL, Lda		Estabelecimento de Restauração		Instalações Sanitárias Femininas e Vestiário		Escala: 1:10	
E-mail: geral@minimainfo.pt		Planta e Cortes:		Substituído por:		Data: 14 de Novembro de 2012	
Rua da Alegria, 308 1.º - 4000-028 PORTO		Tel. +351 225 104 100 Fax. +351 225 100 335 E-mail: geral@minimainfo.pt		Código: 001_TC_03		REVIT: Nº 344 - 2/26/2012	