


Guarda-vento Vi 0_01

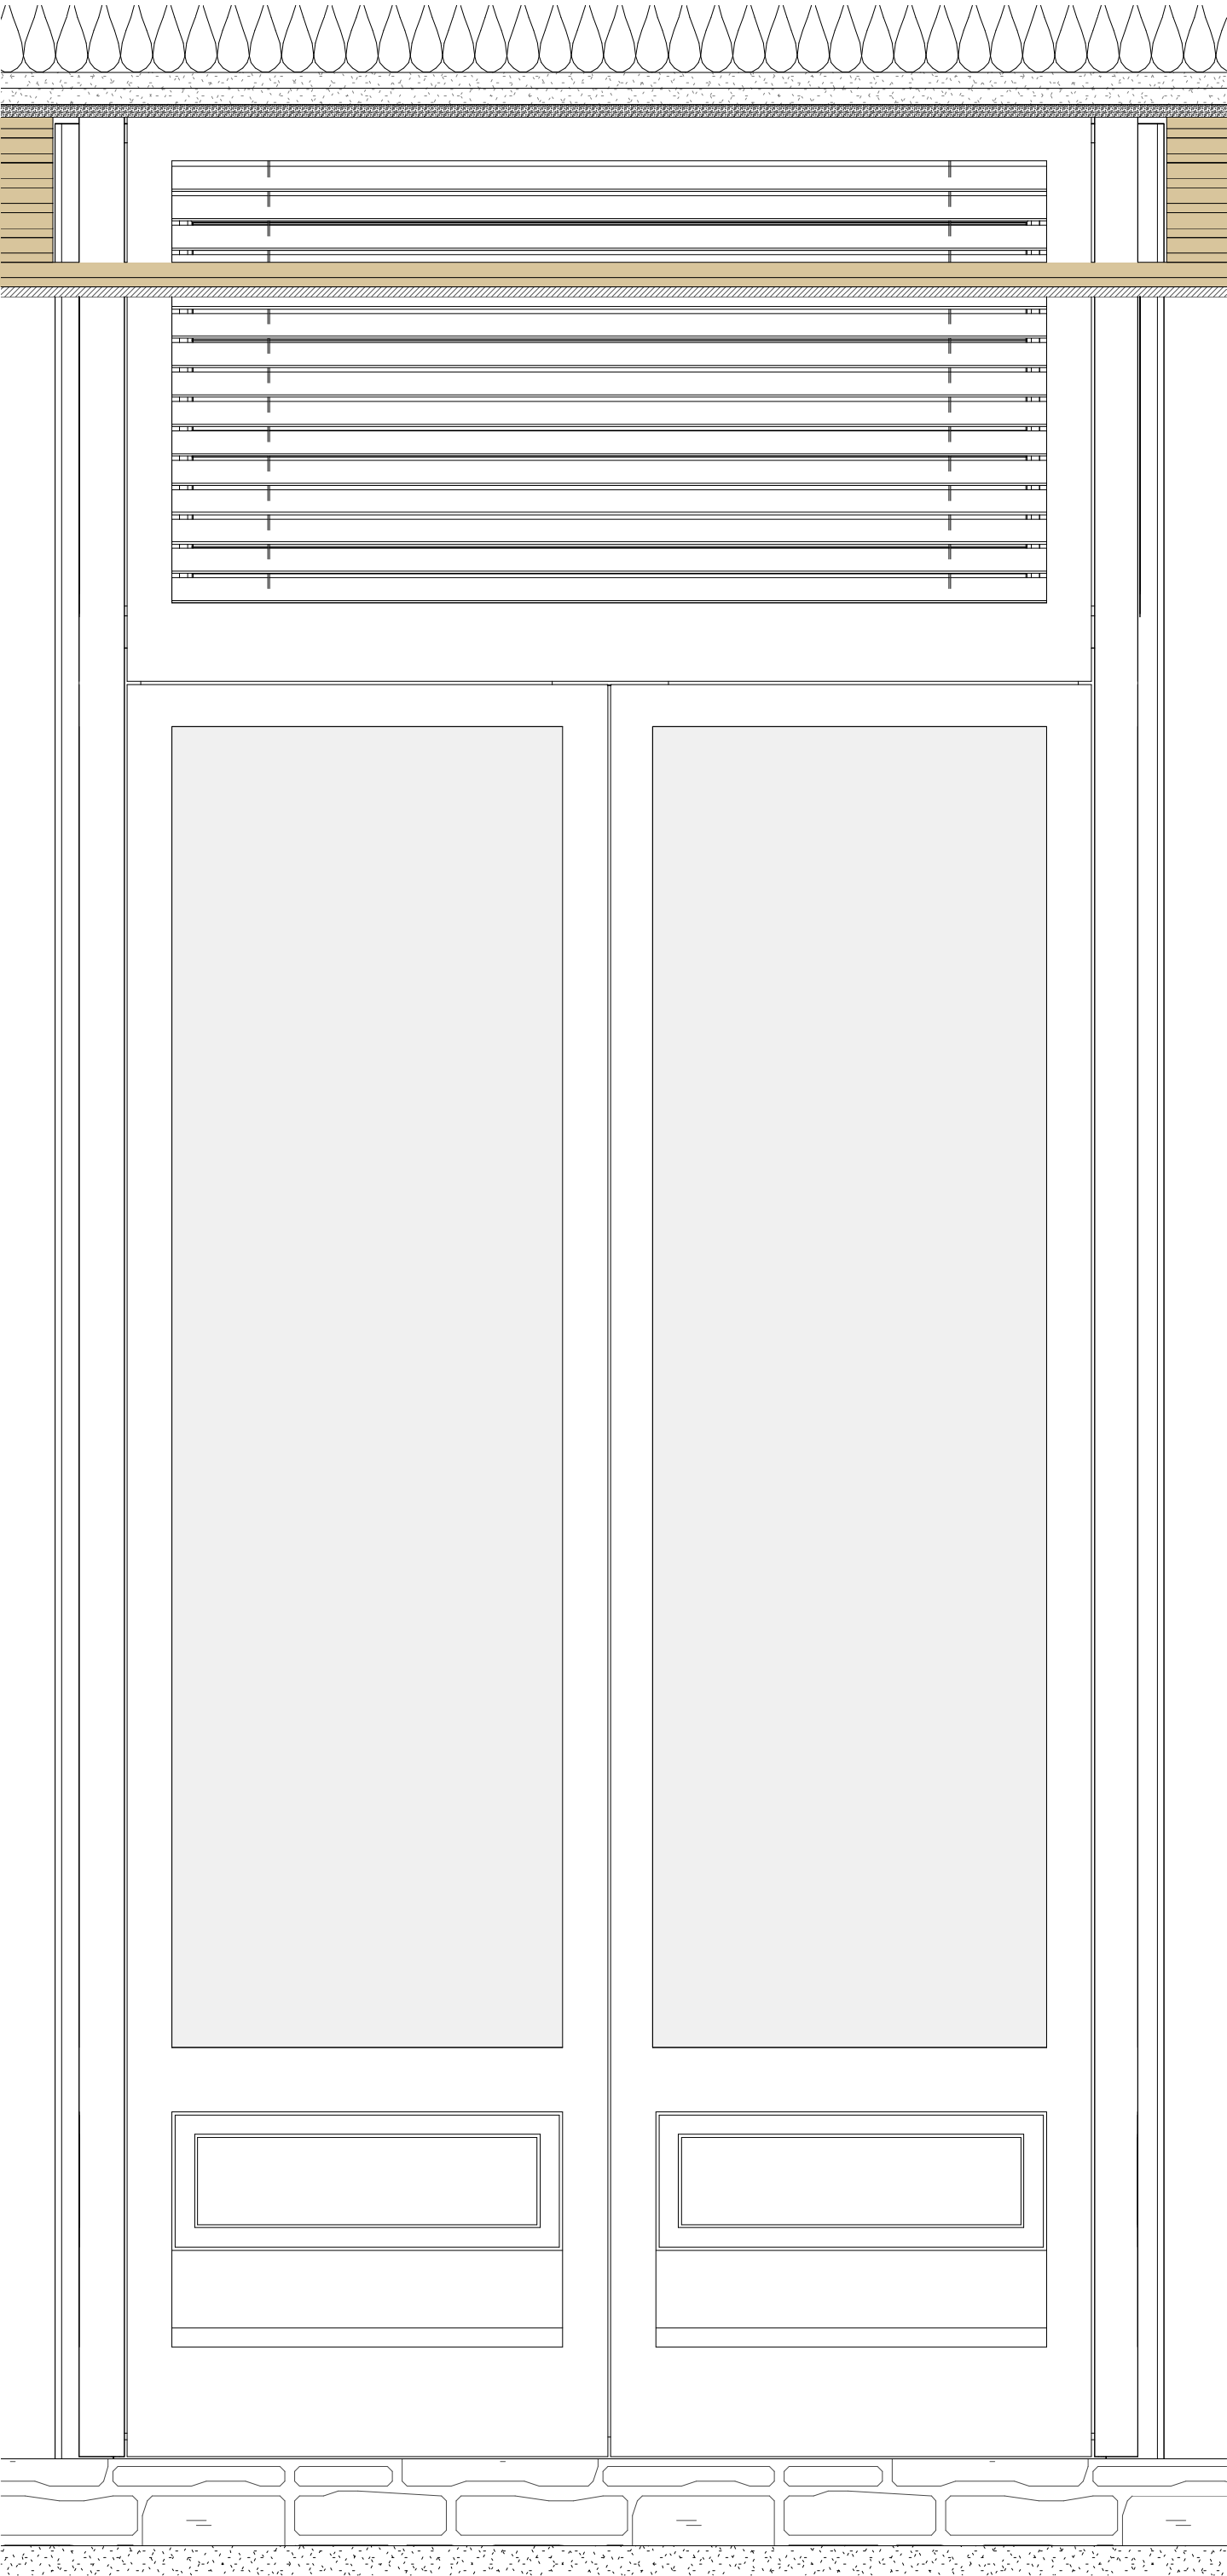

Estore veneziano de lâminas de Madeira de 50 mm, de cor a definir à semelhança da Madeira existente, com accionamento manual a cordão e fixação na parte inferior


P1

P2

tapete de 2 cm de altura


Alçado
1 : 10

Corte m
1 : 10

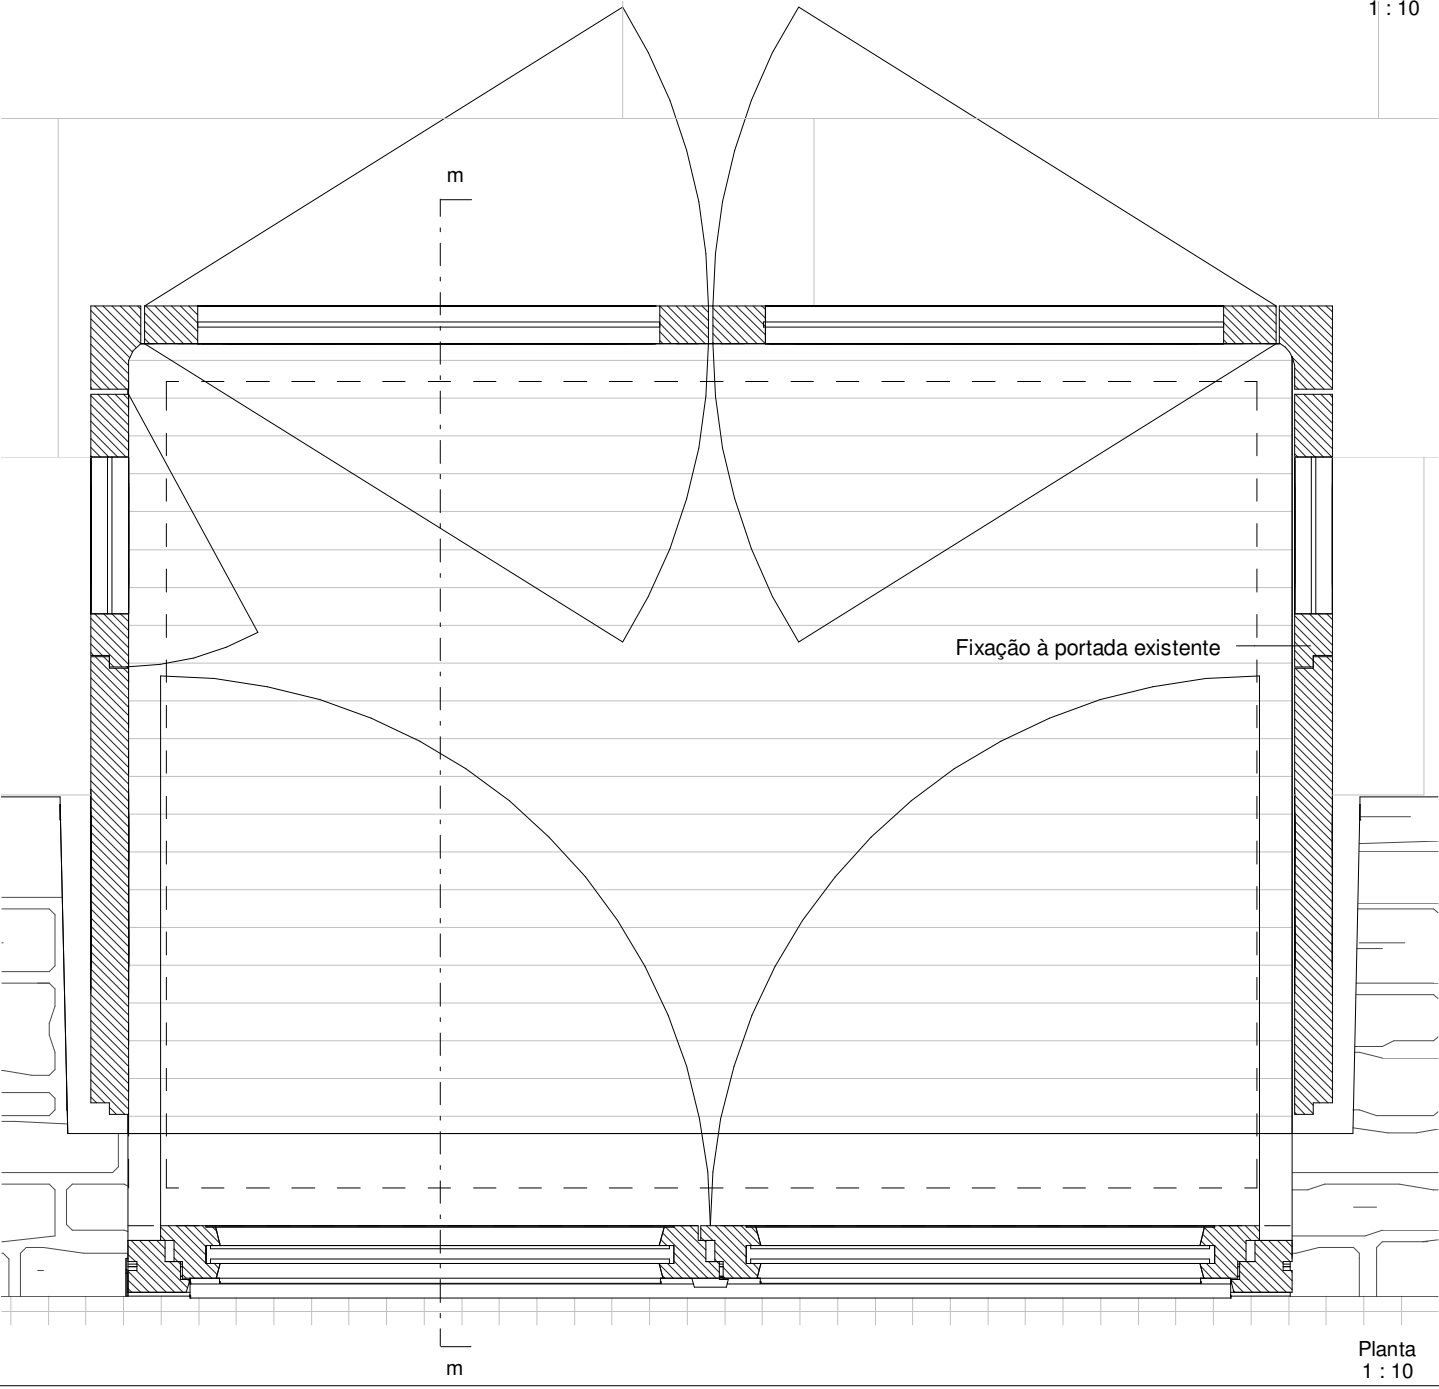

Fixação à portada existente

Planta
1 : 10

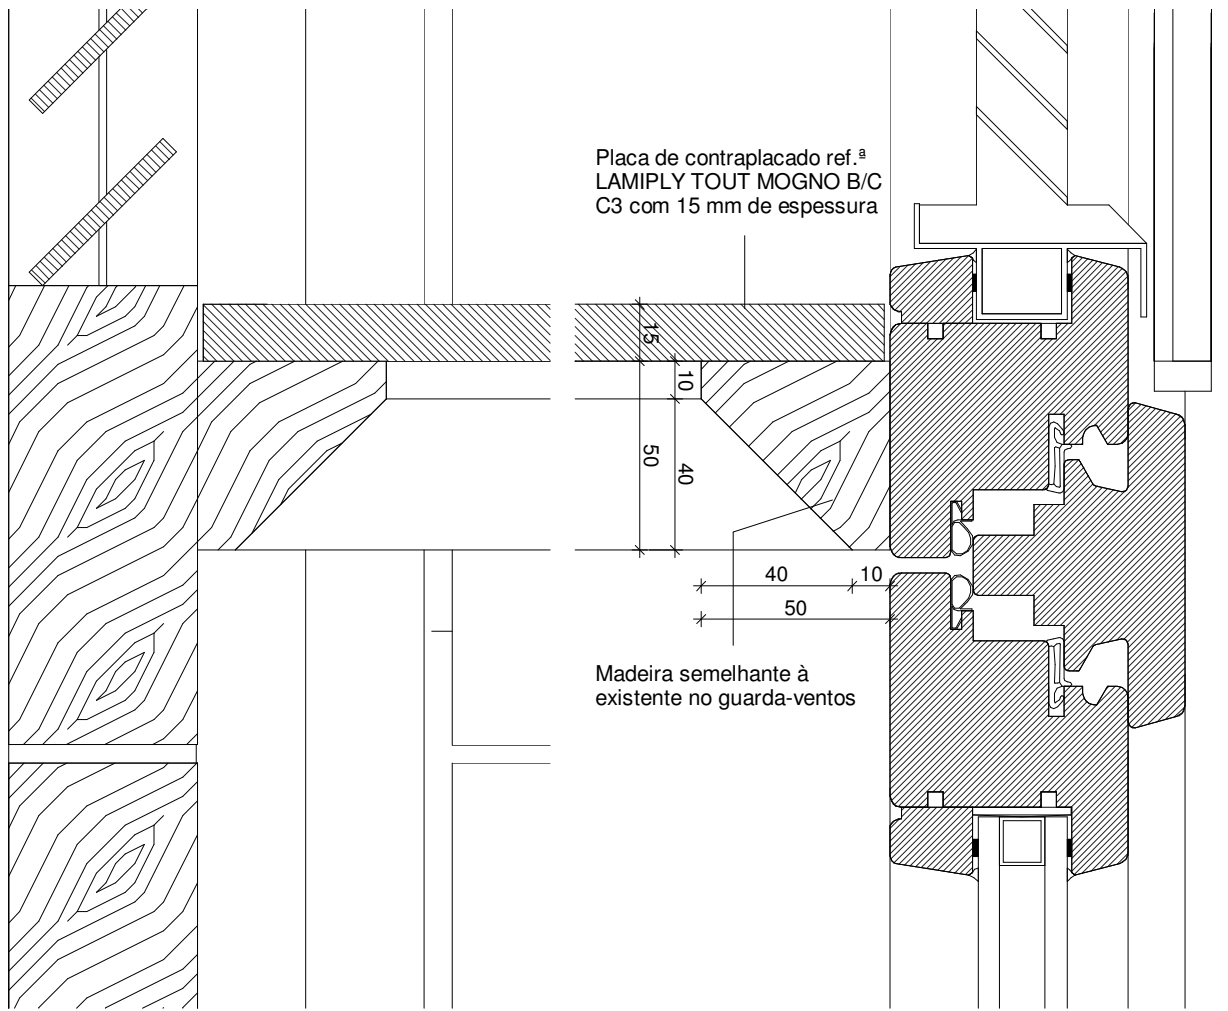

Placa de contraplacado ref.ª LAMPLY TOUT MOGNO B/C C3 com 15 mm de espessura


10
10
40
50

Madeira semelhante à existente no guarda-ventos


Pormenor P1
1 : 2

Pormenor P2
1 : 2


Guarda-vento Vi 0_09

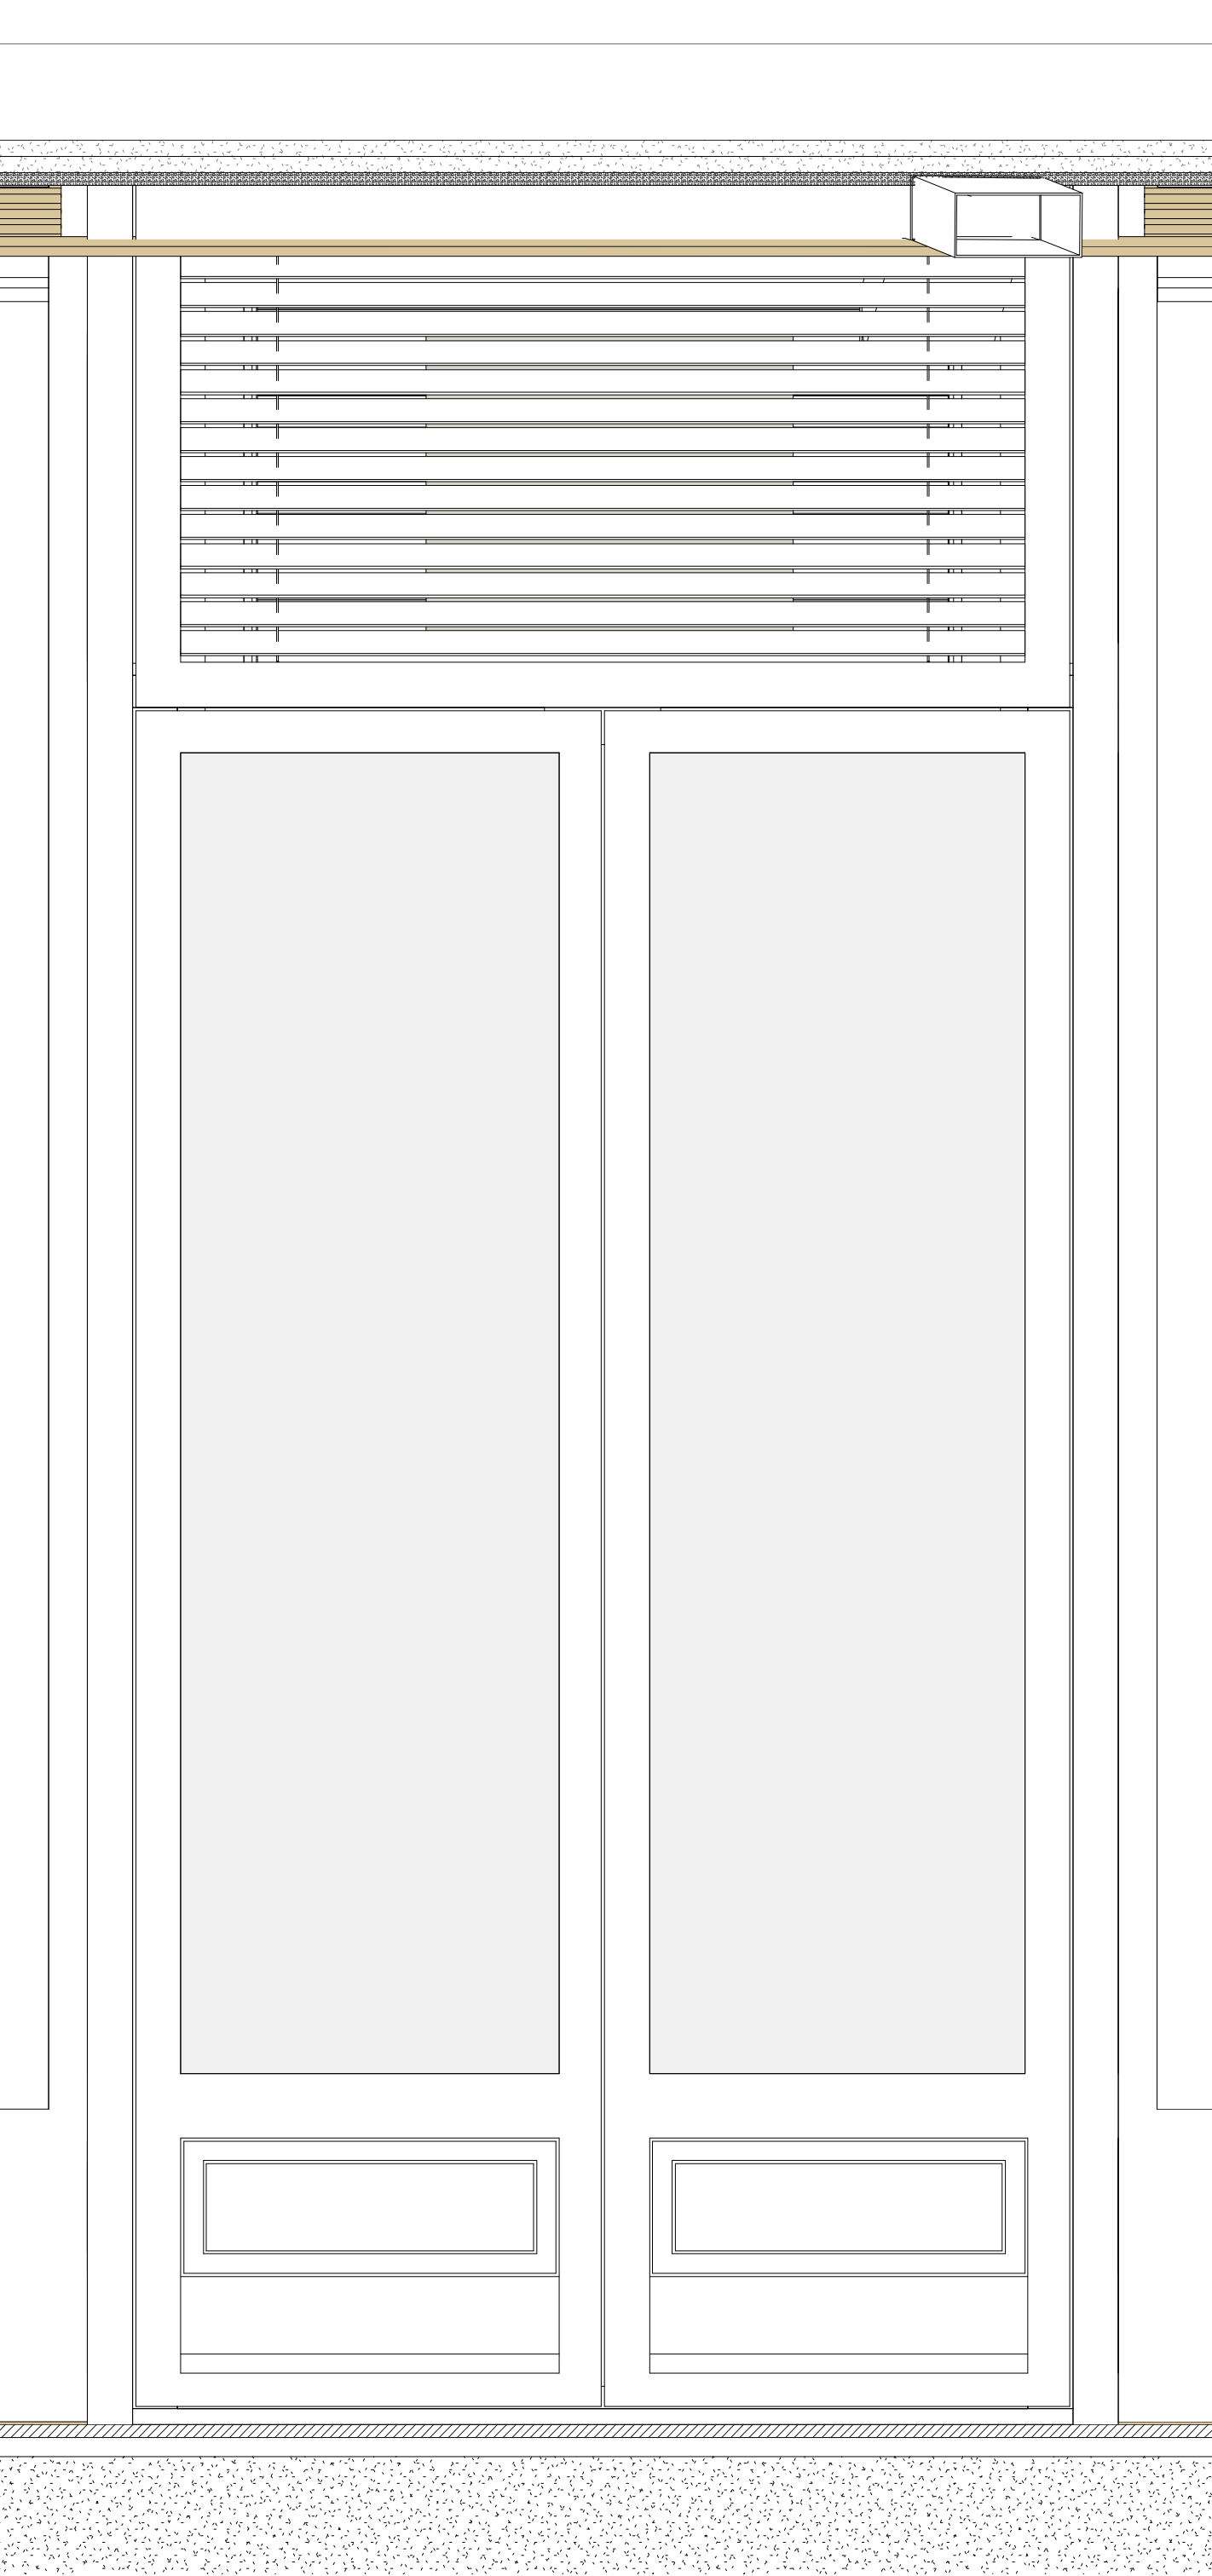

Alçado
1 : 10

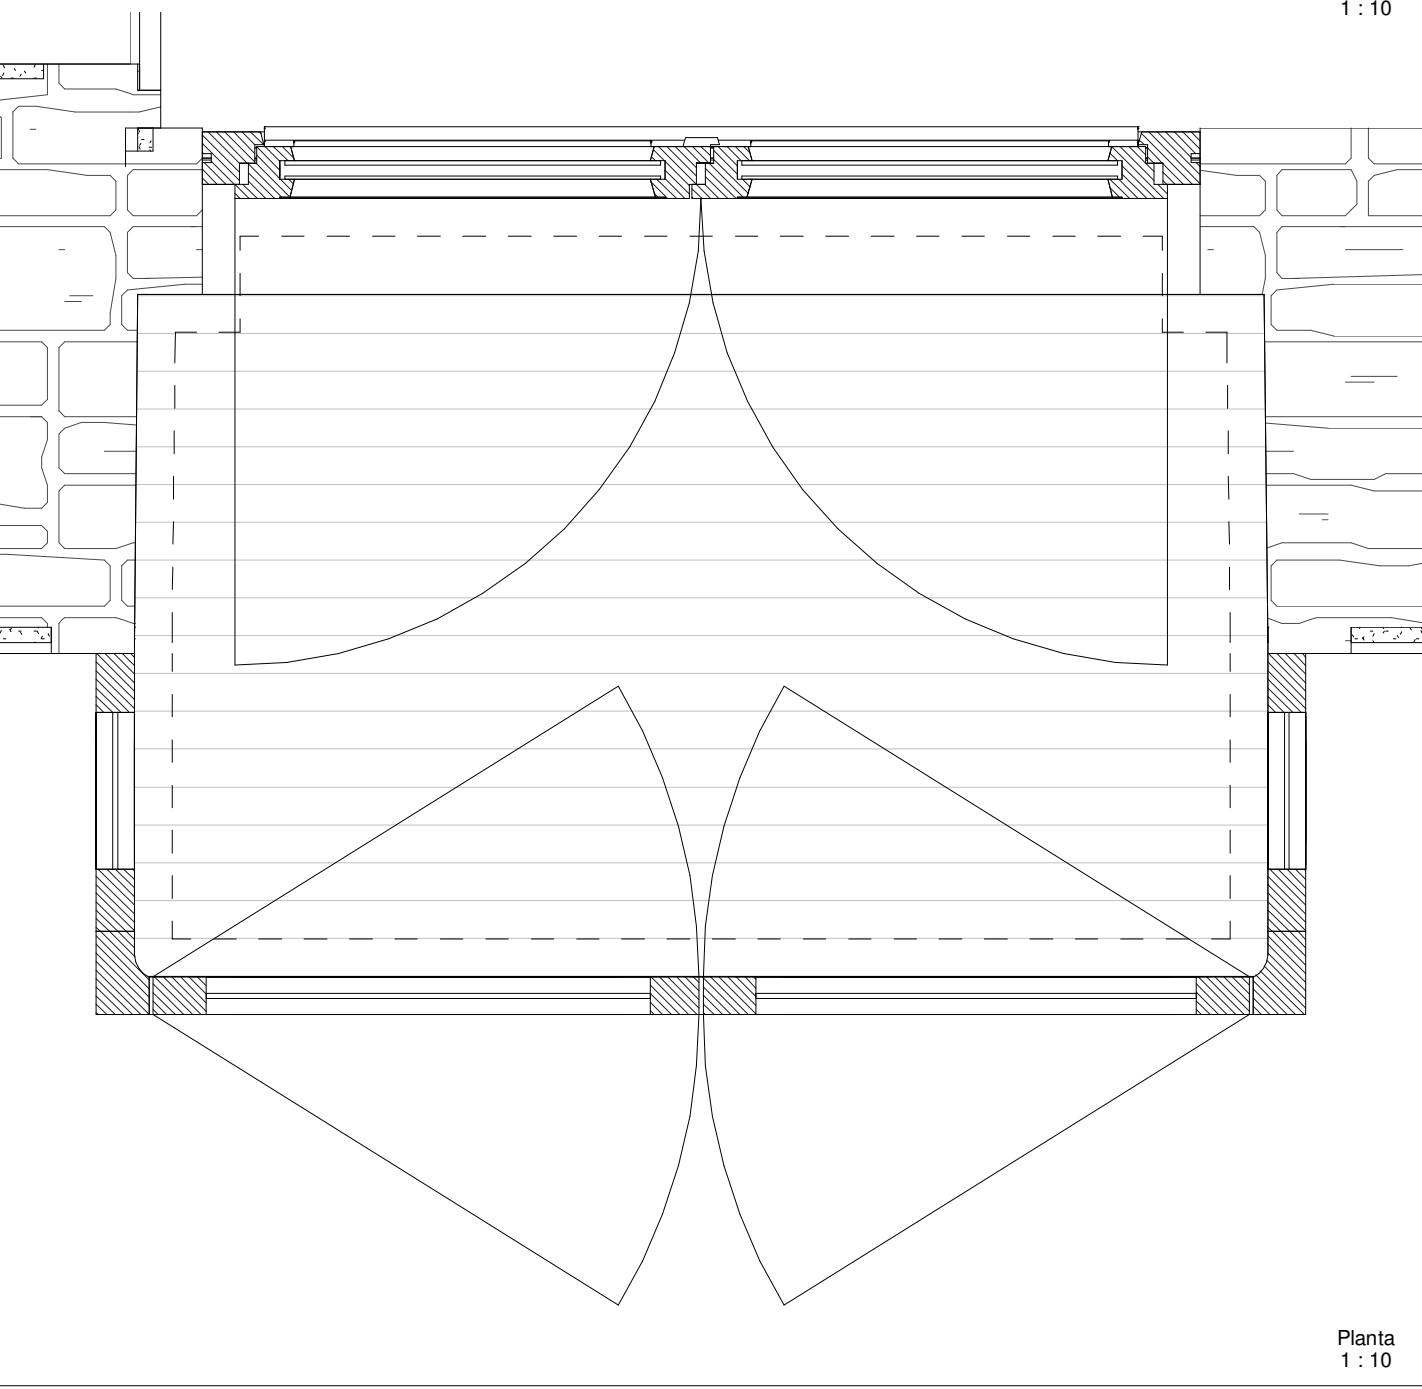

Planta
1 : 10

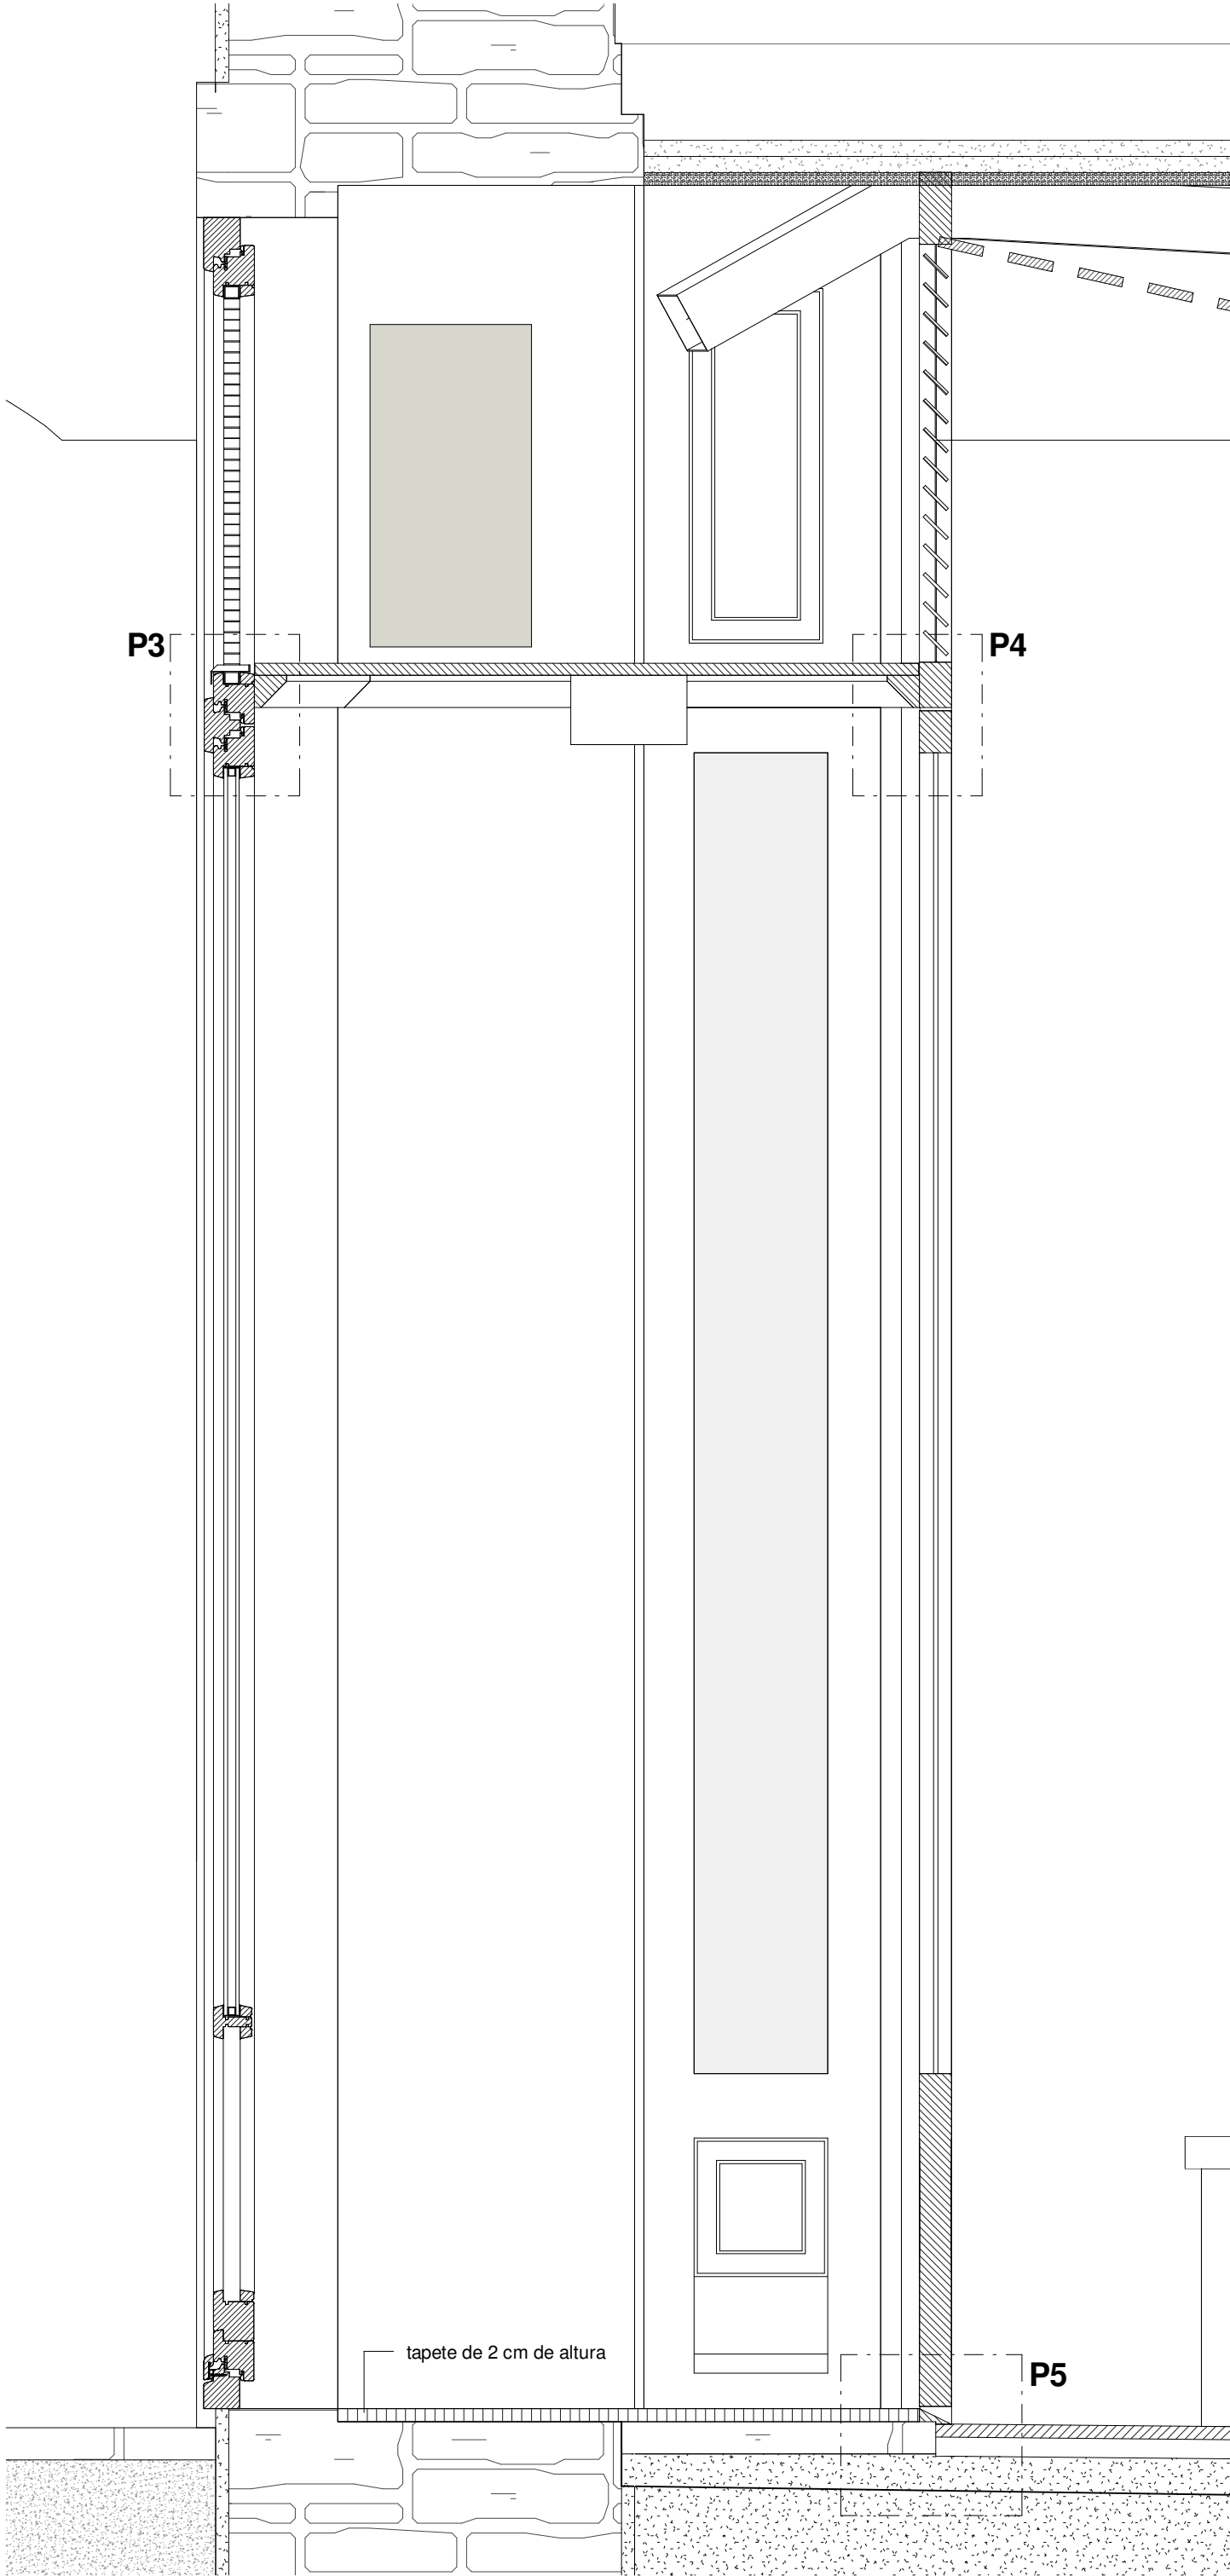

tapete de 2 cm de altura

P5

Pormenor P3
1 : 2


Pormenor P4
1 : 2

Placa de contraplacado ref.ª LAMPLY TOUT MOGNO B/C C3 com 15 mm de espessura

10
40
50

Madeira semelhante à existente no guarda-ventos

Estore veneziano de lâminas de Madeira de 50 mm, de cor a definir à semelhança da Madeira existente, com accionamento manual a cordão e fixação na parte inferior

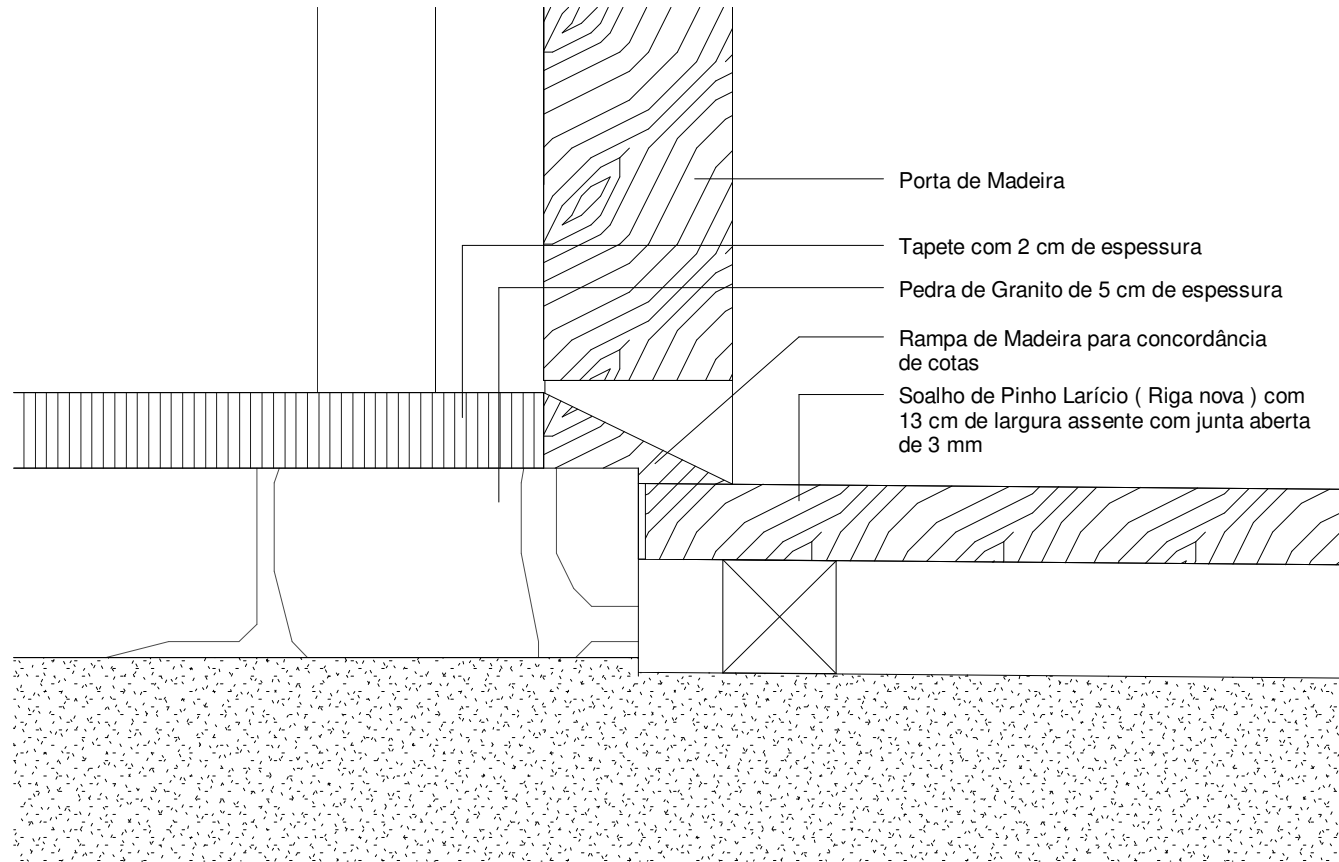

Pormenor P5
1 : 2

Porta de Madeira
Tapete com 2 cm de espessura
Pedra de Granito de 5 cm de espessura
Rampa de Madeira para concordância de cotas
Sofinho de Pinho Larício (Riga nova) com 13 cm de largura assente com junta aberta de 3 mm