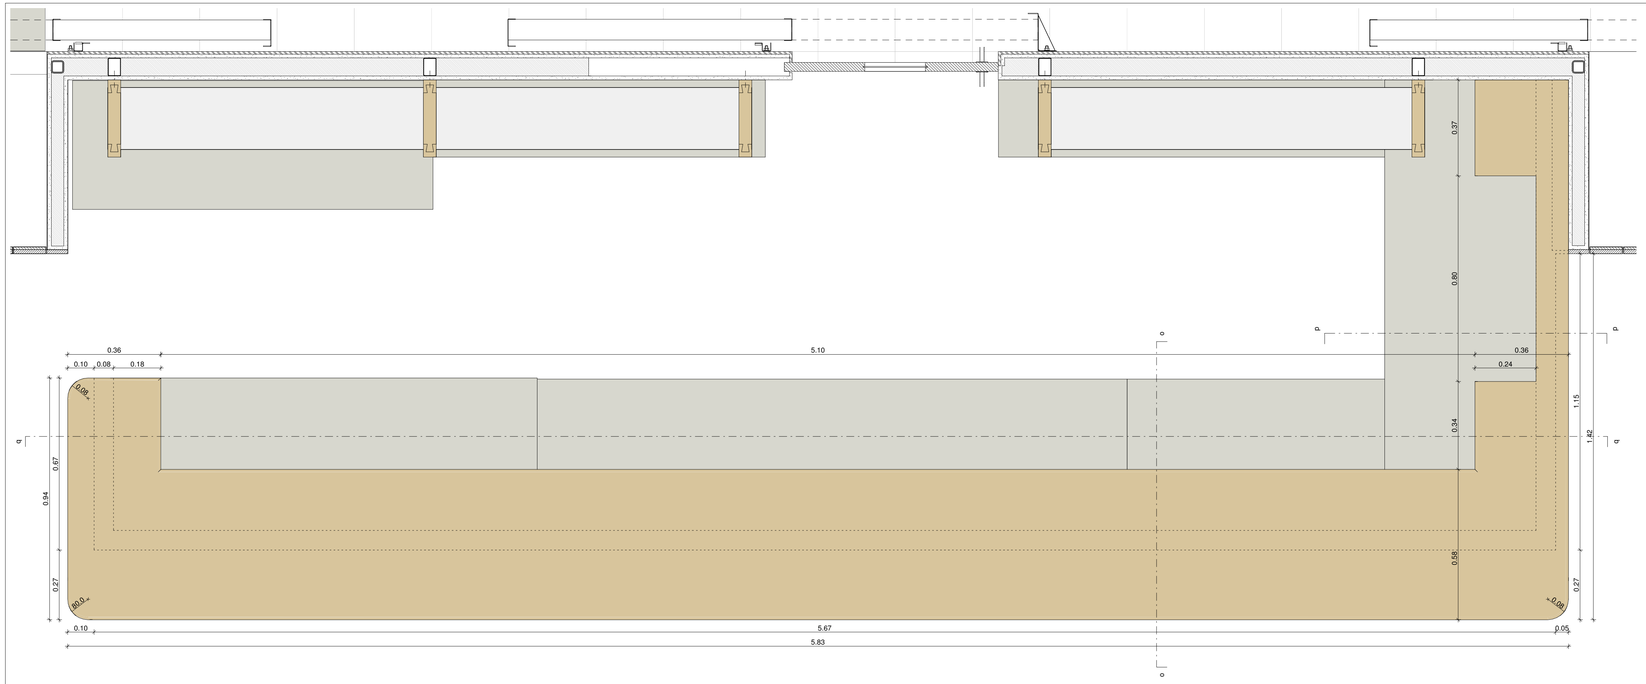

Planta
1 : 10

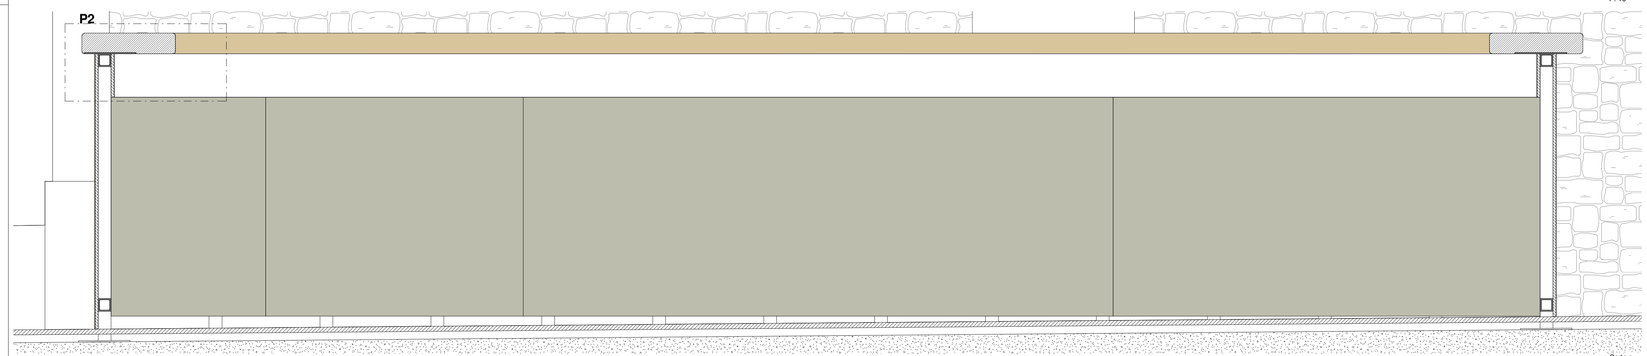

Corte q
1 : 10

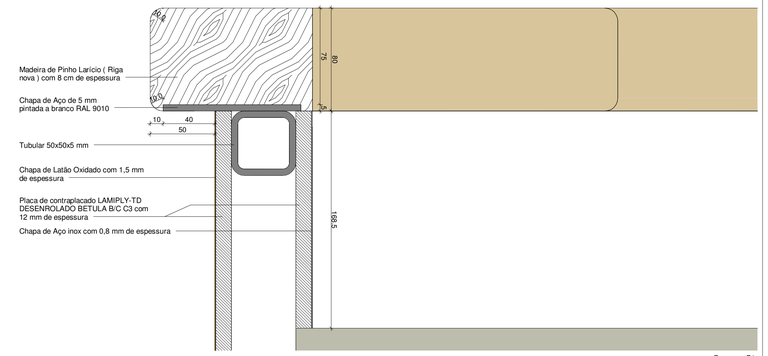

Pormenor P1
1 : 2

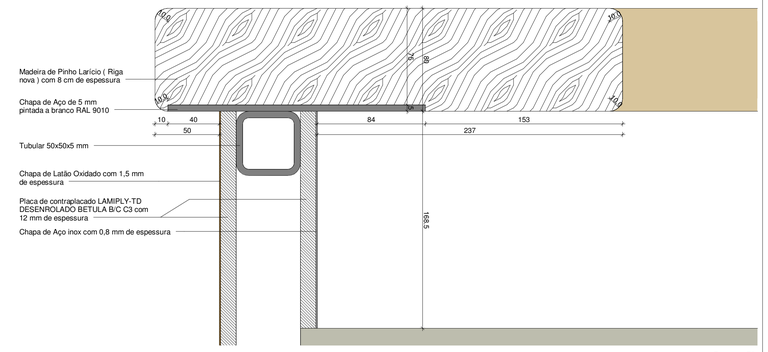

Pormenor P2
1 : 2

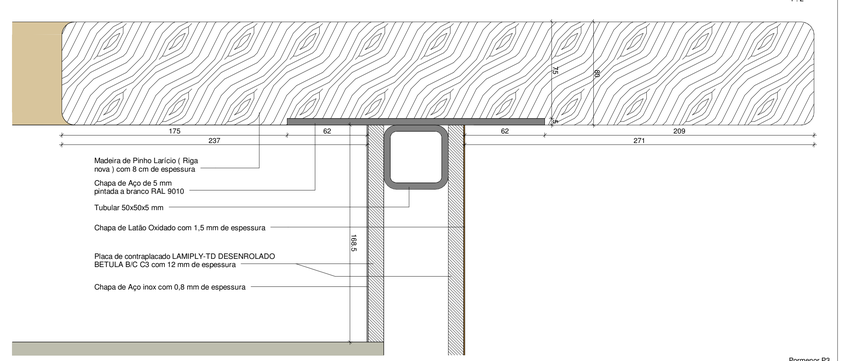

Pormenor P3
1 : 2

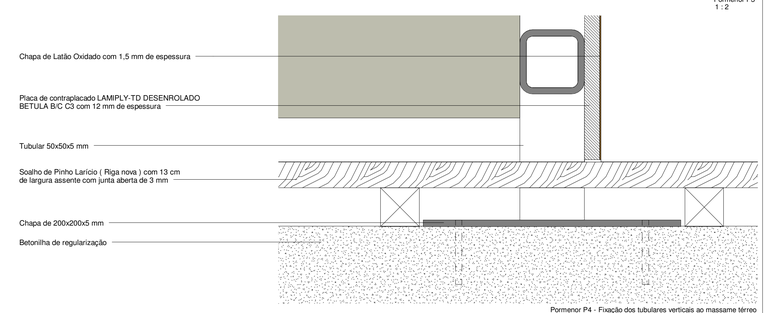

Pormenor P4 - Fixação dos tubulares verticais ao massame térreo
1 : 2

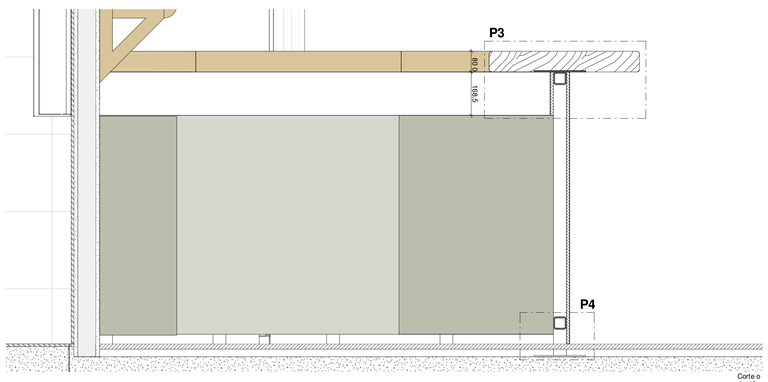

Corte o
1 : 10

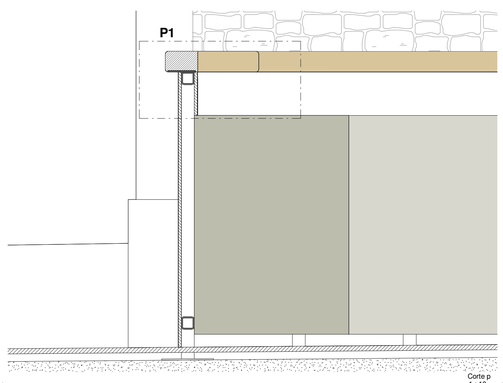

Corte p
1 : 10

Este desenho é propriedade do autor, não podendo ser reproduzido nem copiado sem autorização expressa

minima linea
ARQUITECTURA UNIPESSOAL, LDA
E-mail geral@minimalinea.pt
Rua da Alegria, 508 1º 4000-035 PORTO Tel. +351 225 104 550 Fax. +351 225 100 335 E-mail: geral@minimalinea.pt

REQUERENTE: Dr. António Ferreira da Silva
LOCAL: Rua Trindade Coelho 34/36 - PORTO
Nuno Pinto Cardoso - OA nº 9079

Estabelecimento de Restauração
Balcão
Planta, Cortes e Pormenores

Substitui:
Substituído por:
Fase projecto: Execução
Data: 14 de Novembro de 2012
Código: 001_TC_03
REVIT Nº 344 - 2752675
Escala: 1:10, 1:2
09