




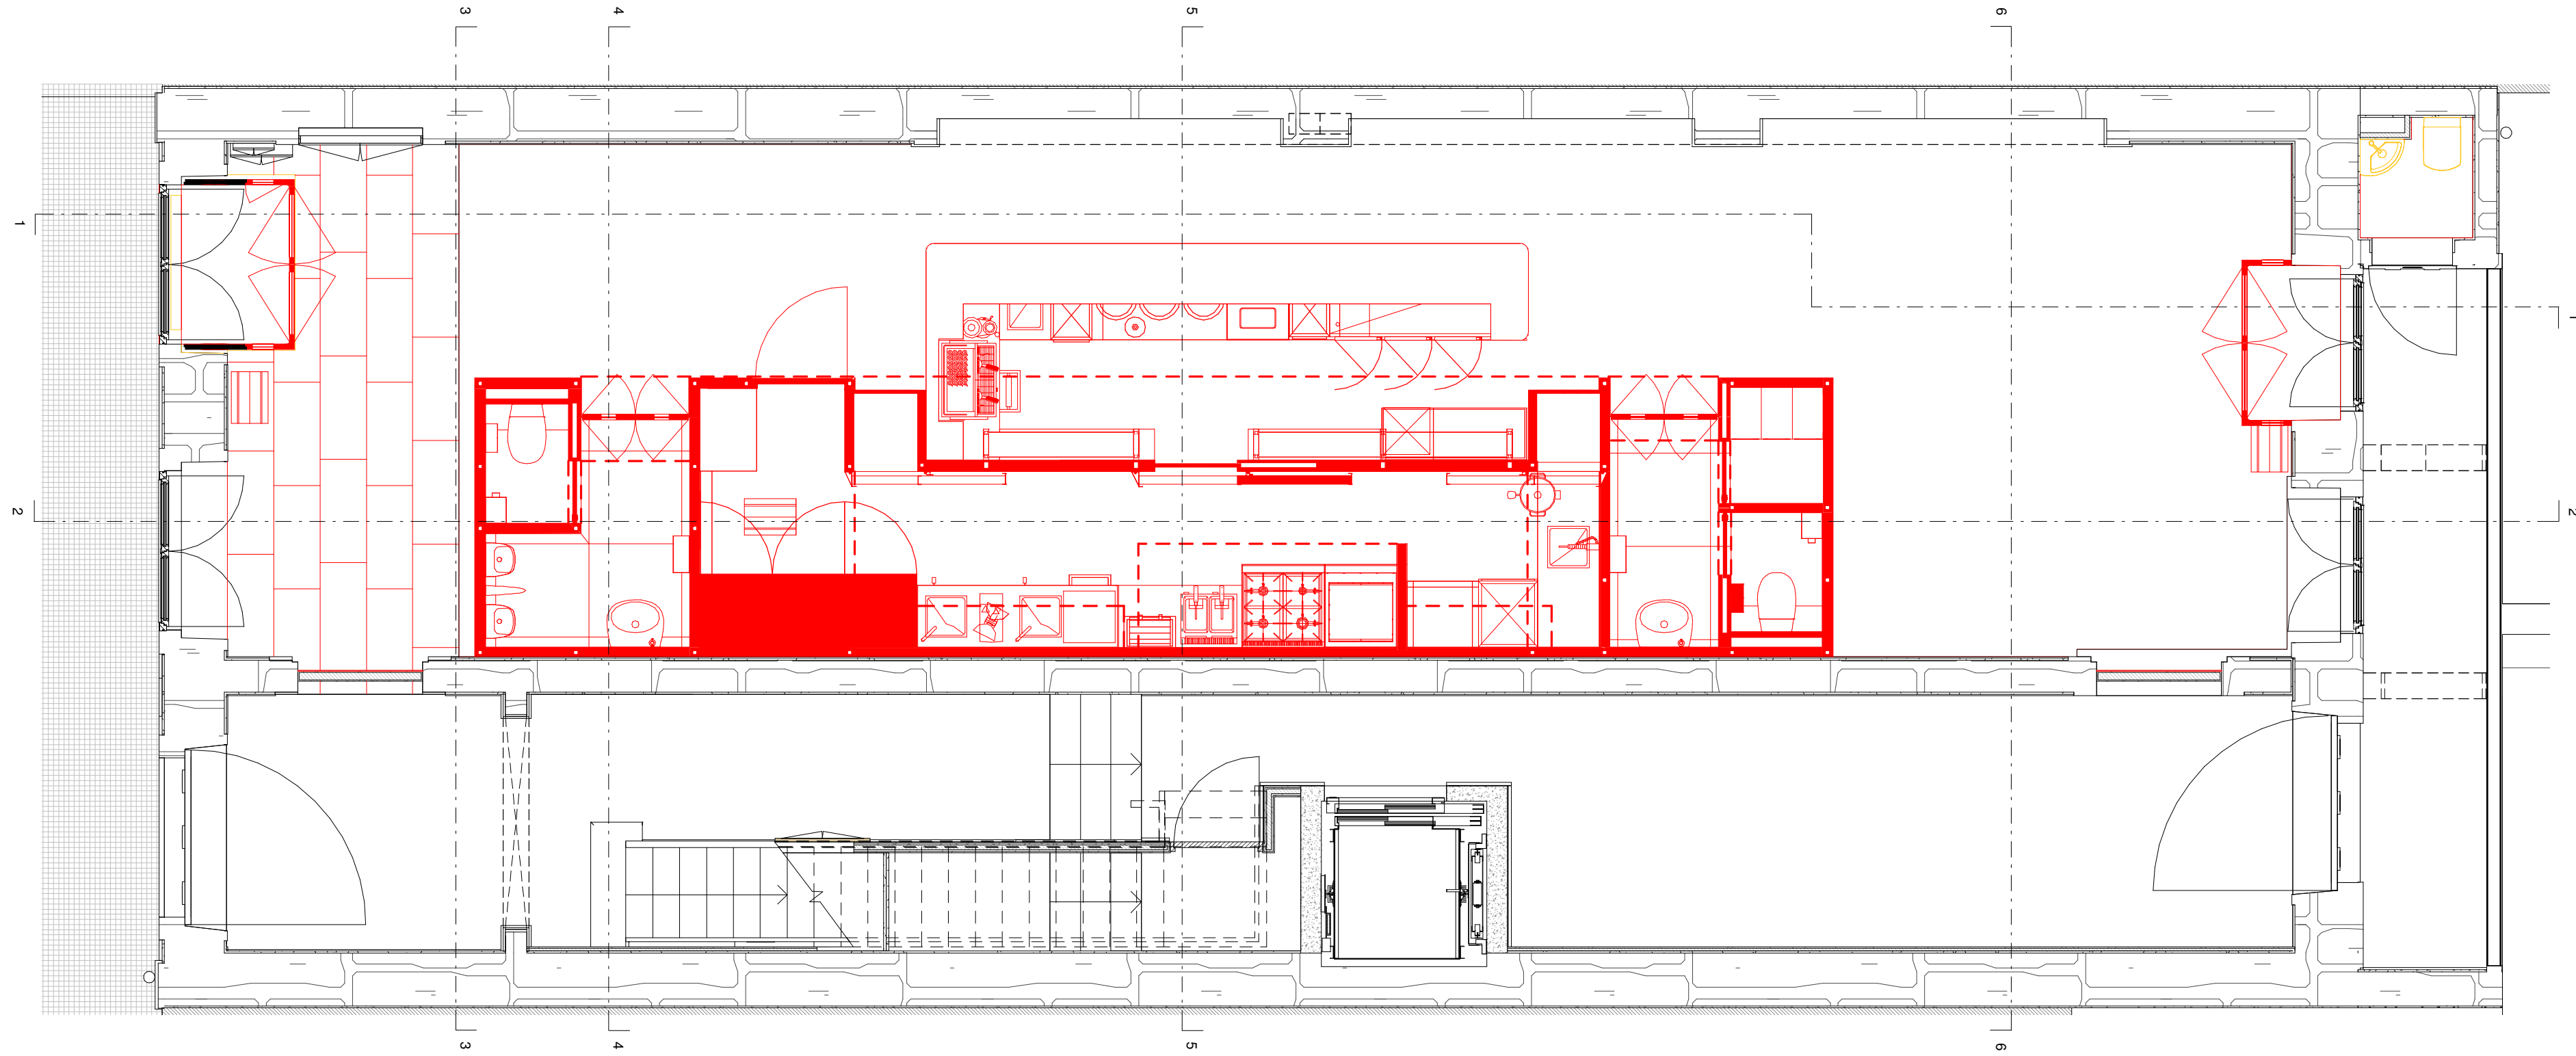


Planta
1 : 50

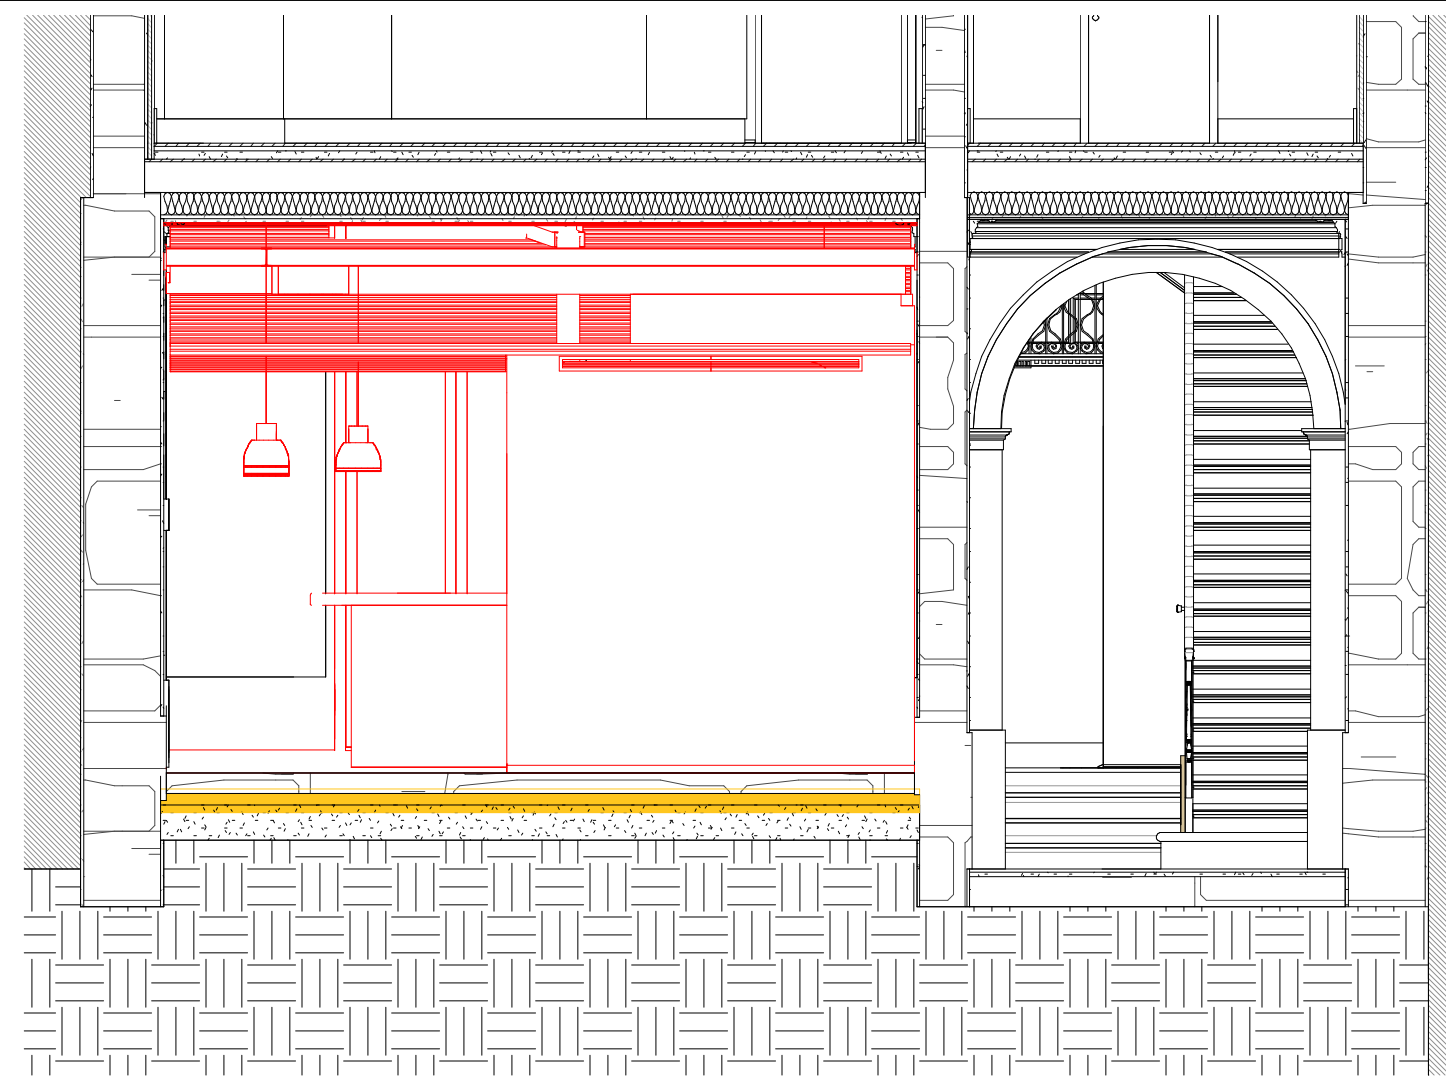


Corte 3
1 : 50

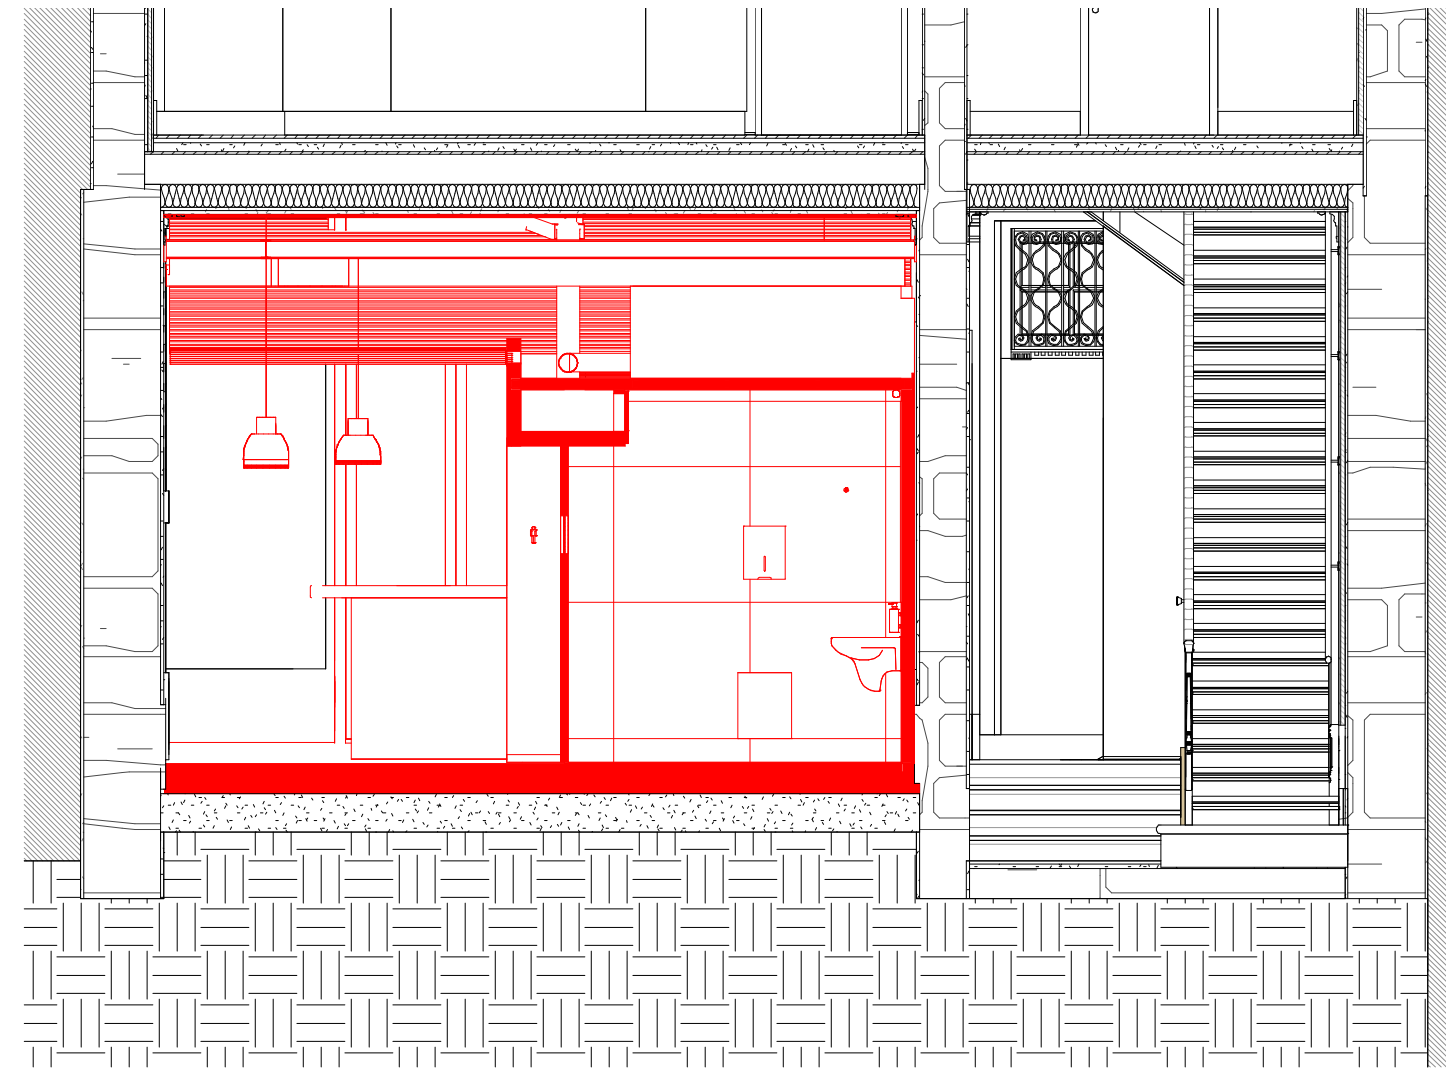


Corte 4
1 : 50

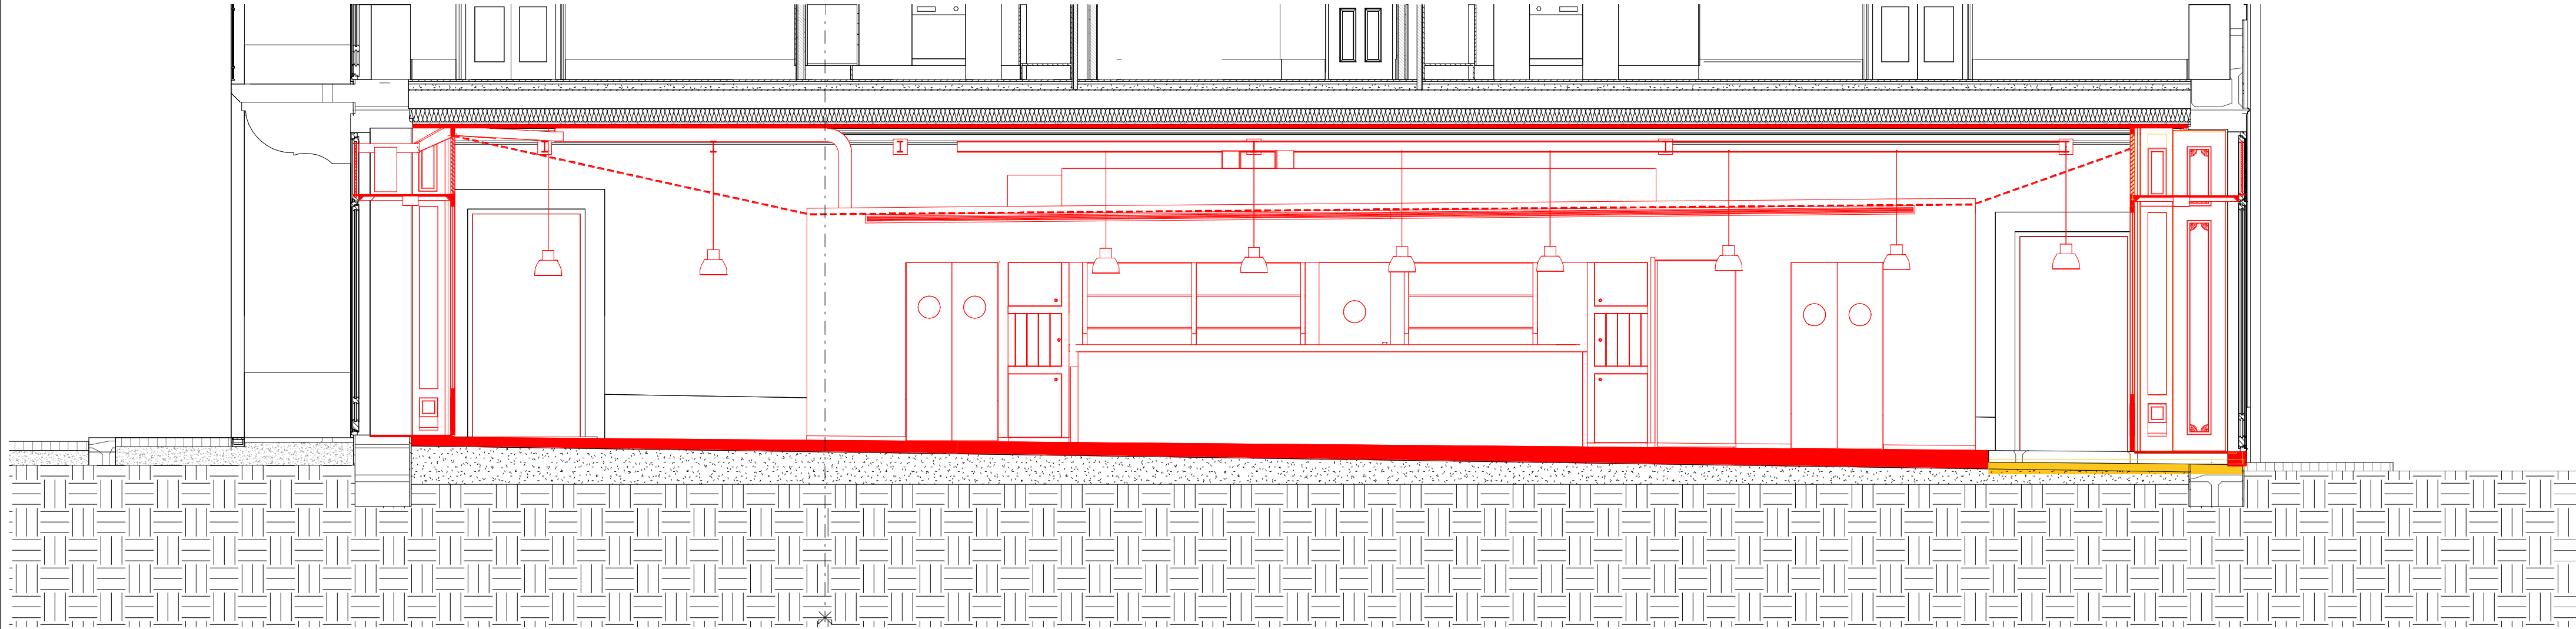


Corte 1
1 : 50

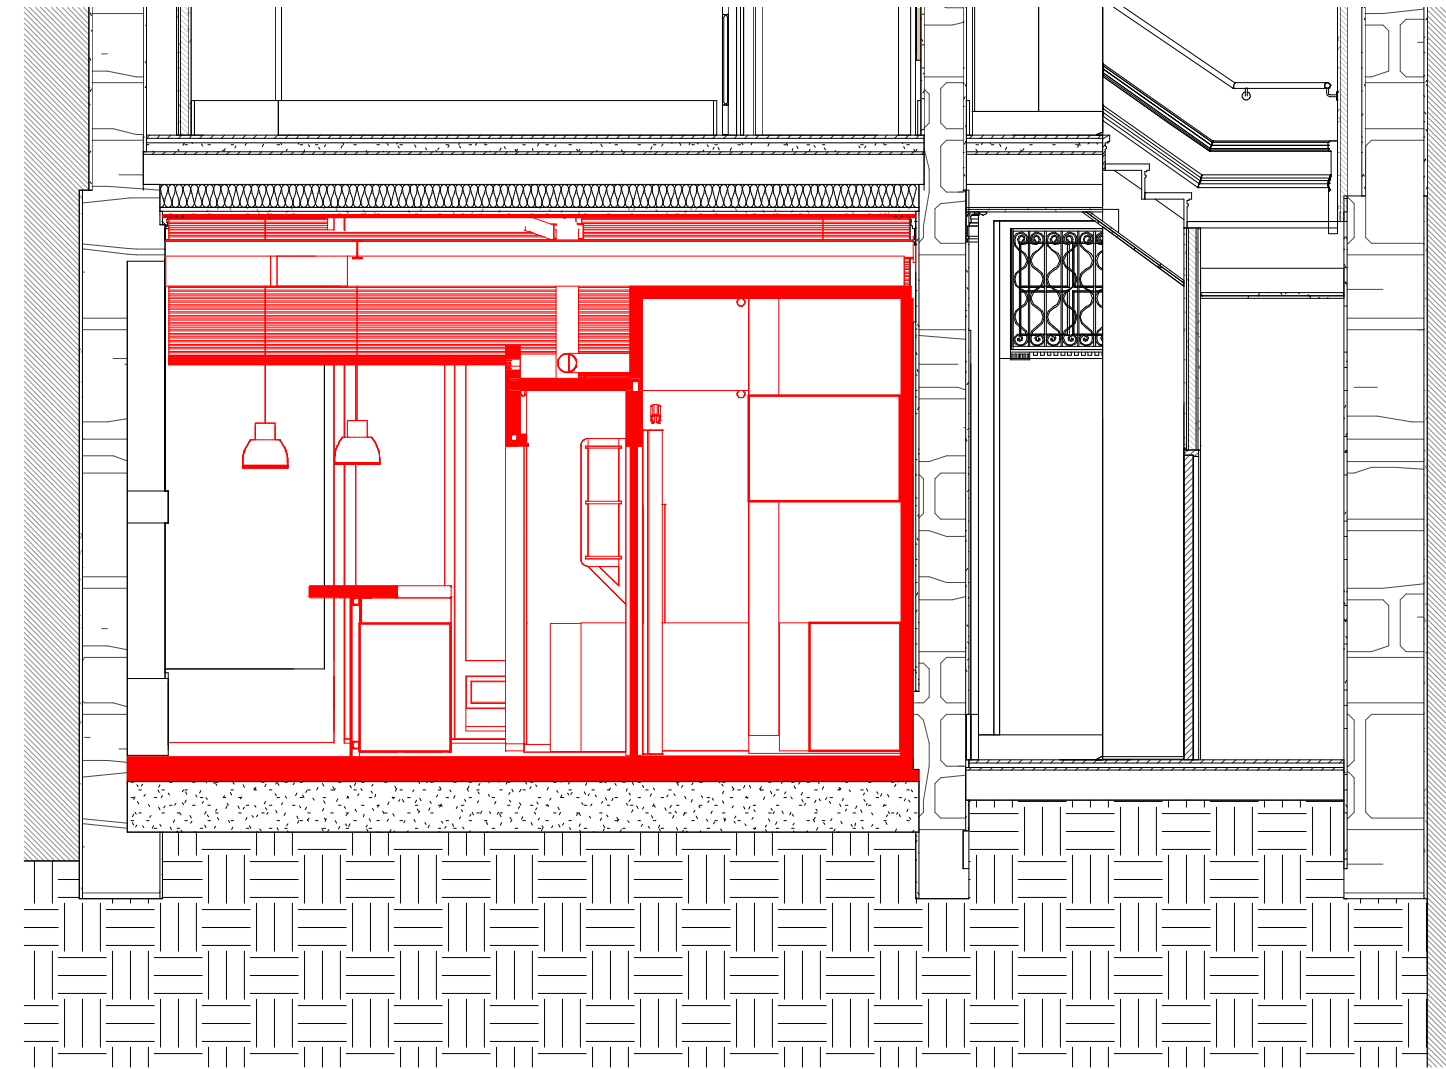

Corte 5
1 : 50

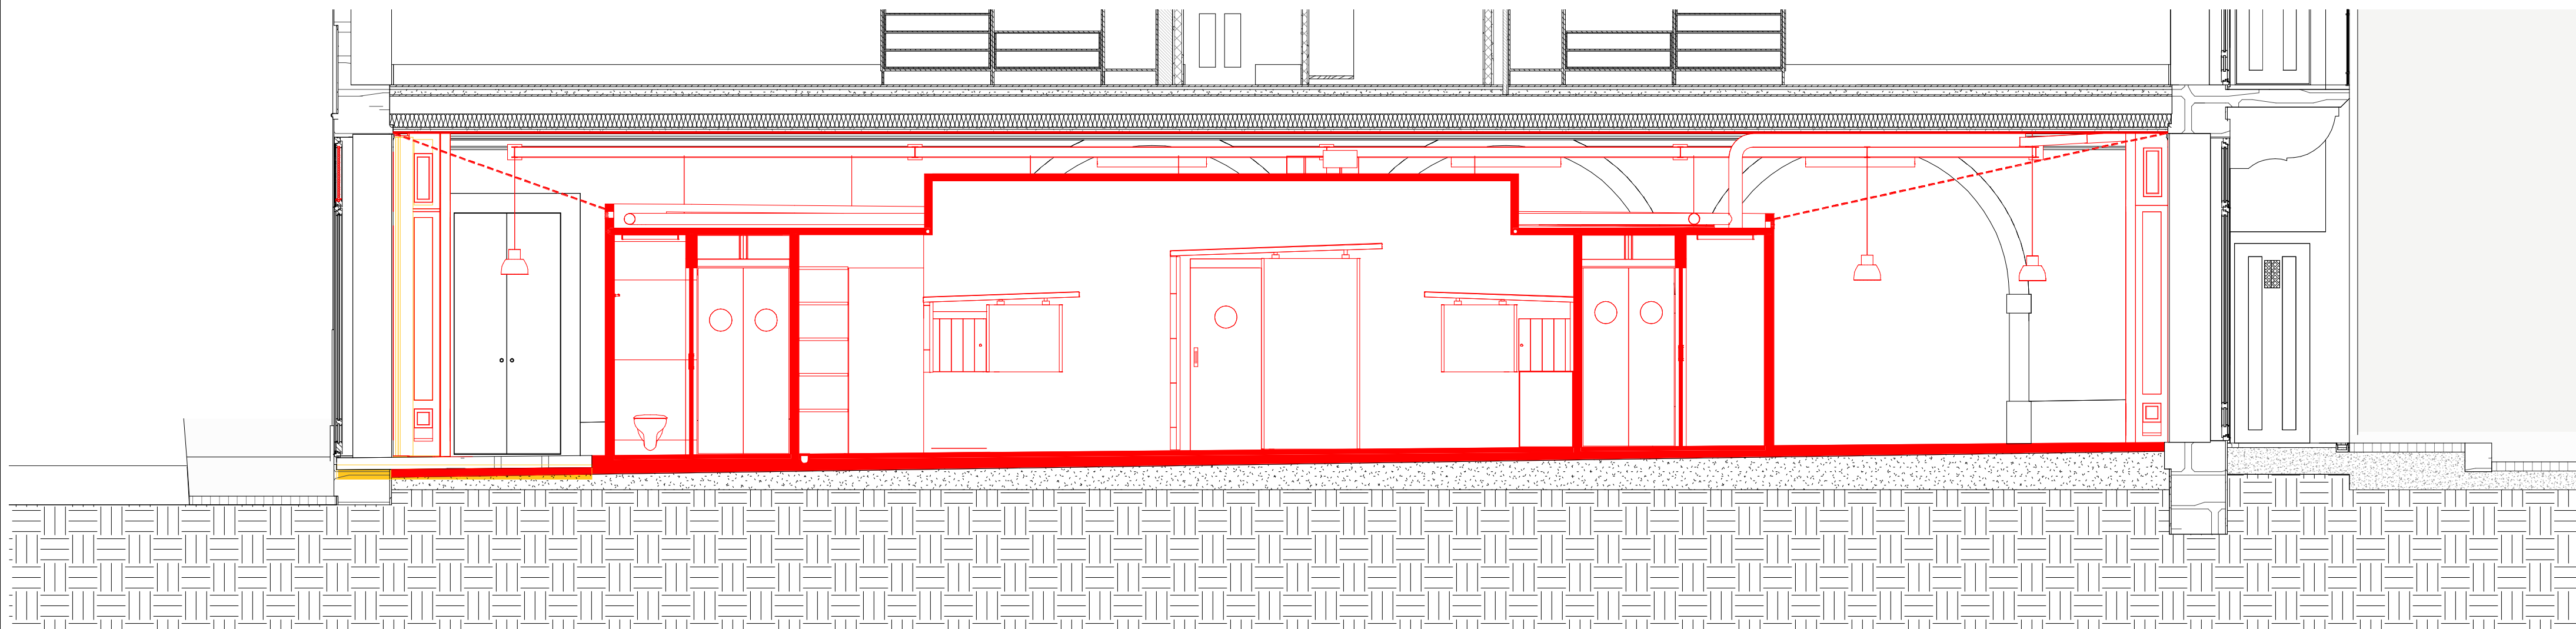

Corte 2
1 : 50

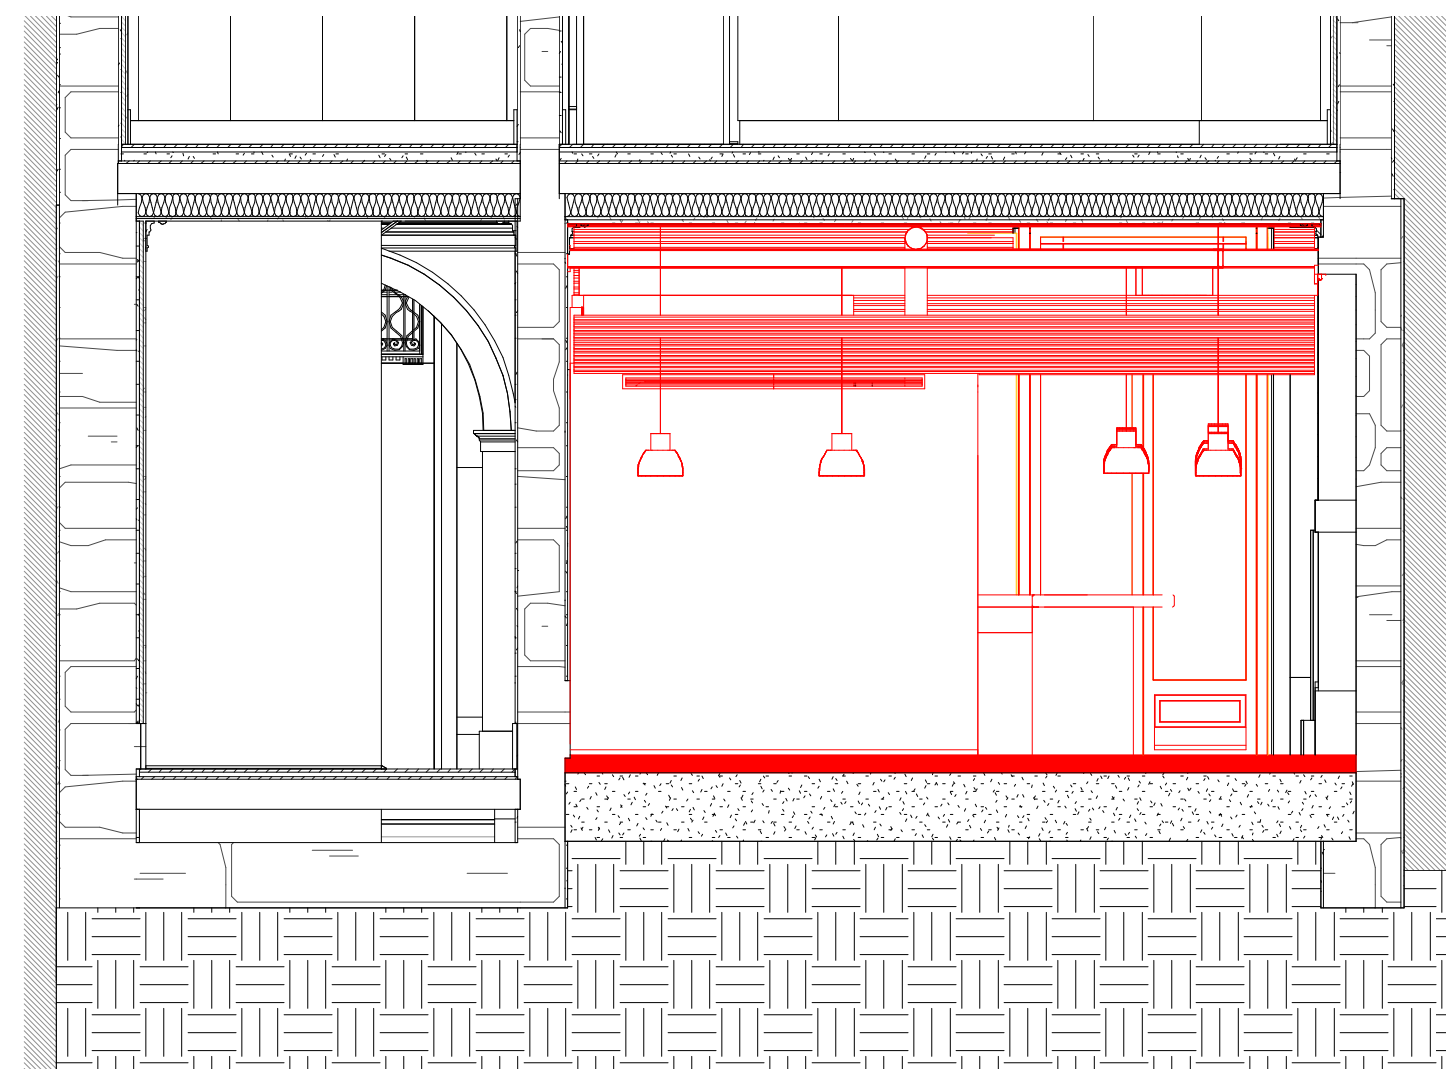

Corte 6
1 : 50

LEGENDA
Demolição
Construção

minima
linea

ARQUITECTURA UNIPessoal, Lda
E-mail: geral@minimallinea.pt
Rua da Alegria, 528 1.º - 4000-028 PORTO

REQUERENTE: Dr. António Ferreira da Silva
LOCAL: Rua Trindade Coelho 34/36 - PORTO

Estabelecimento de Restauração

Demolição e Construção

Planta e Cortes 1, 2, 3, 4, 5 e 6

Substituído por:

Substituído por:

Substituído por:

Fase projecto

Substituído por:

Substituído por:

Execução:

Substituído por:

Substituído por:

Escala:

Substituído por:

Substituído por:

1:50

Este desenho é propriedade do autor, não podendo ser reproduzido nem copiado sem autorização expressa