



Armários A 2_16

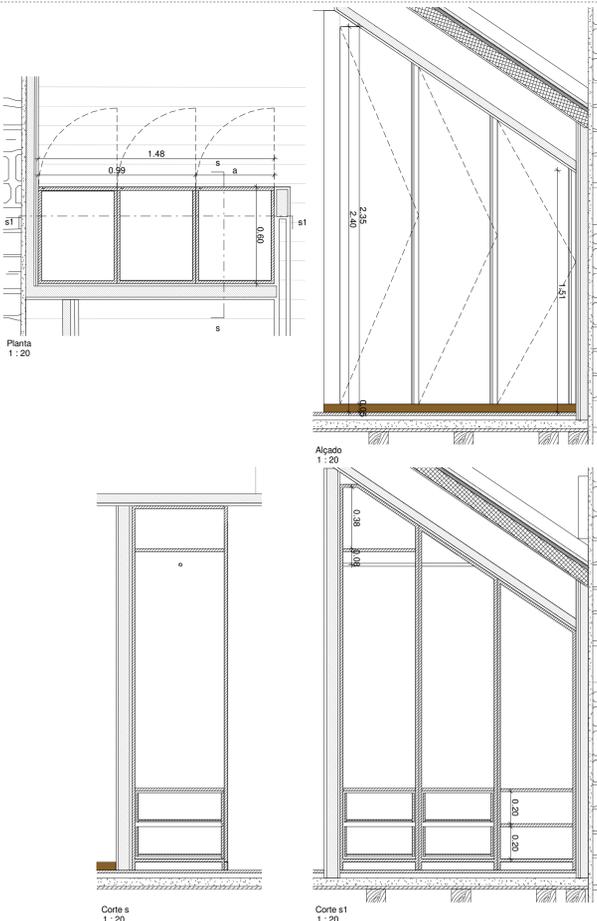


Armários A 1_25 e A 1_26

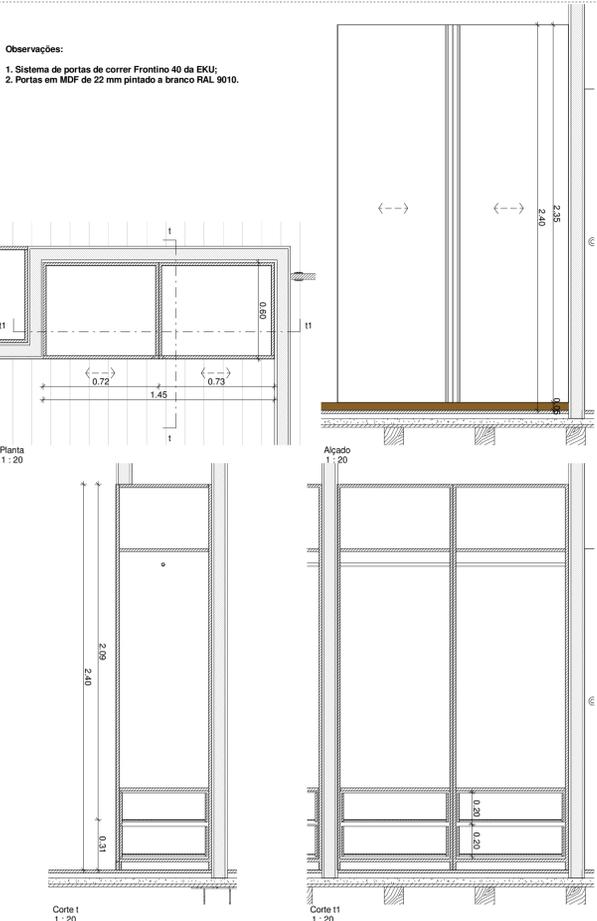


Armários A 0a_01, A 0a_02, A 0a_03, A 0a_06, A 0a_07, A 1_24, A 1a_01, A 2_02, A 2_04, A 2_05, A 2_09, A 2_10, A 2_13, A 2_15, A 2_19 e A 3_02

Observação:
 -A altura do pavimento ao eixo dos armários é de 1,50 m.






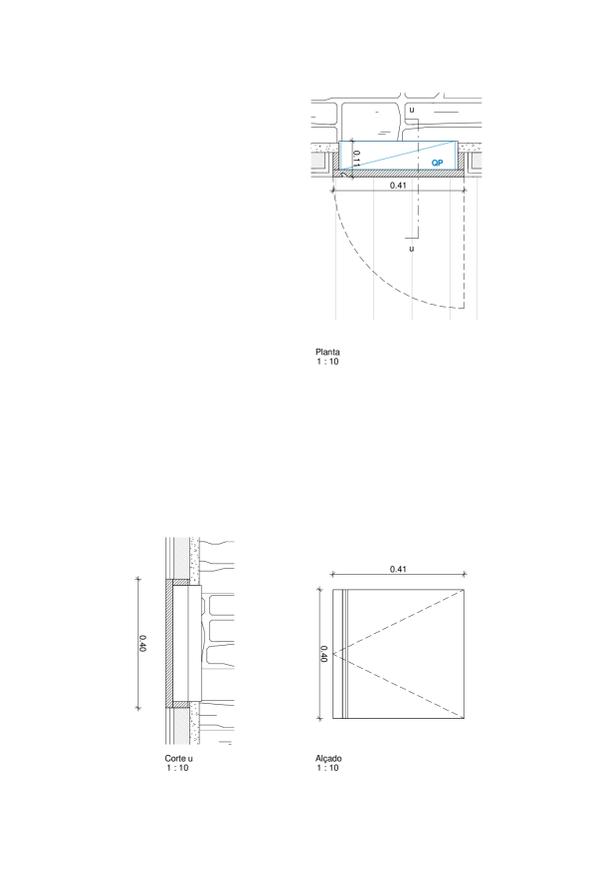


Armários A 1_11 e A 2_20

Observação:
 -A altura do pavimento ao eixo dos armários é de 1,50 m.

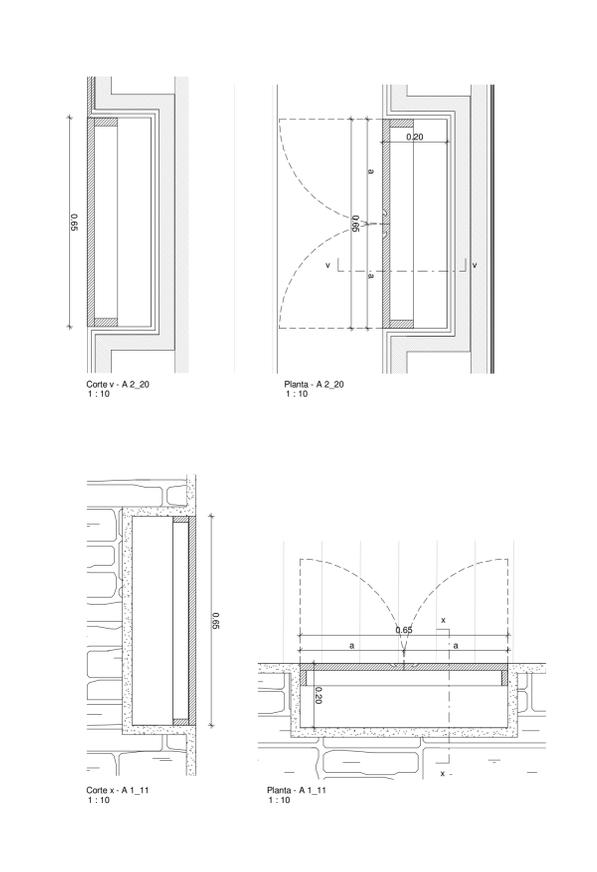

Armários A 0a_08, A 1_05, A 1_12, A 1_15, A 1_16 e A 2_22

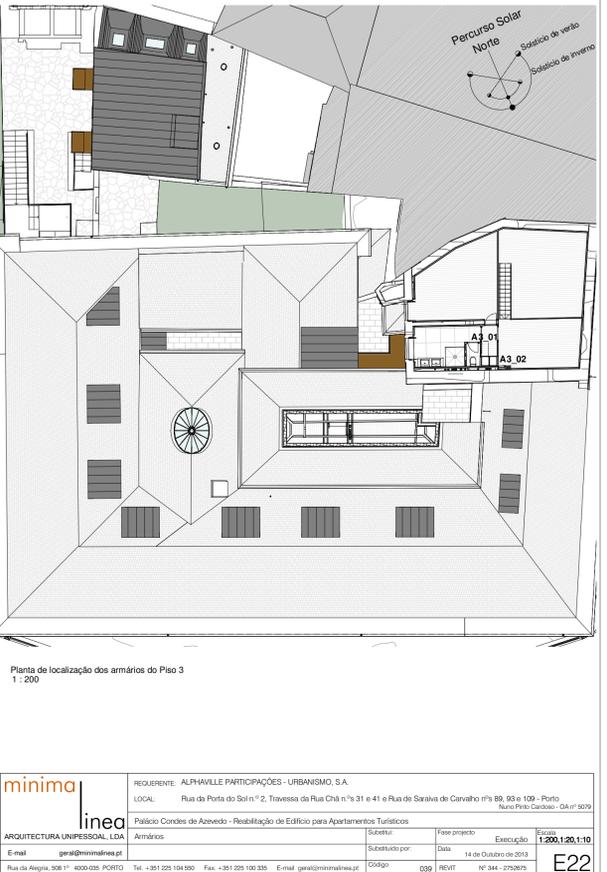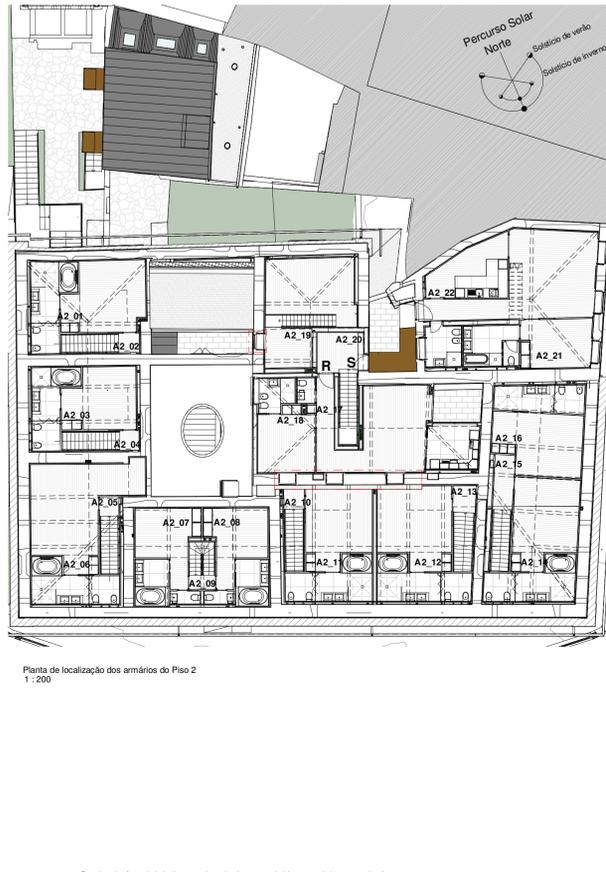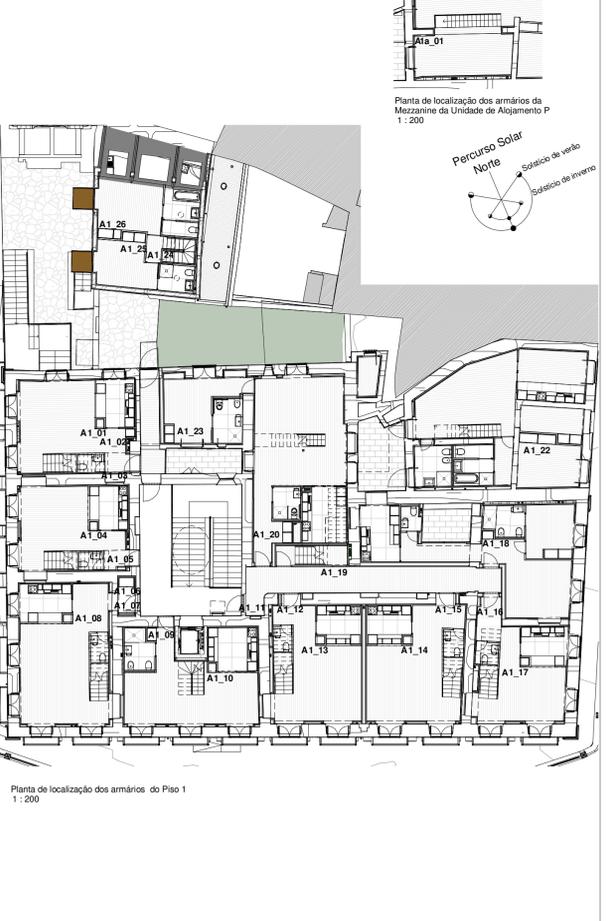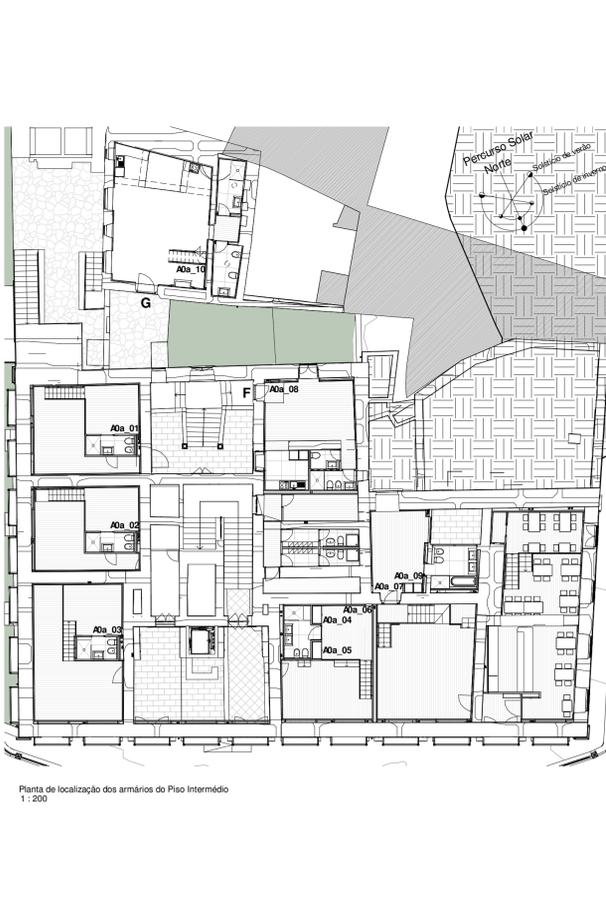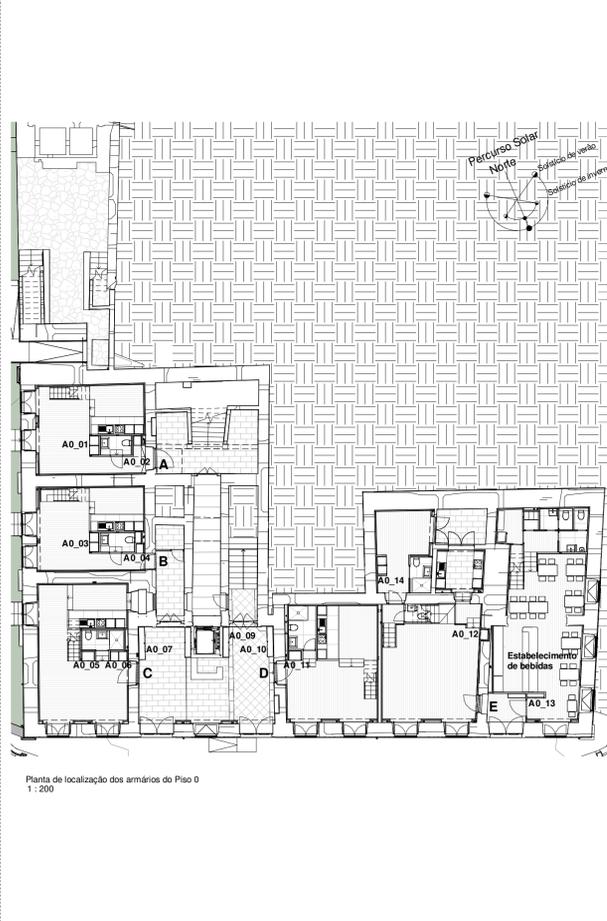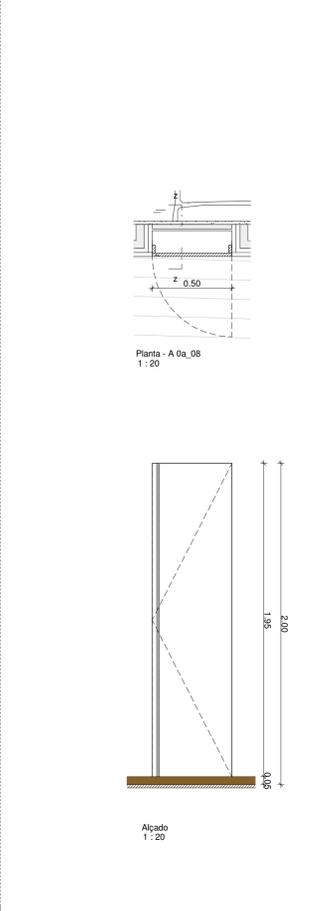

minima REQUERENTE: ALPHAVILLE PARTICIPAÇÕES - URBANISMO, S.A.
 LOCAL: Rua da Porta do Sol n.º 2, Travessa da Rua Chã n.º 31 e 41 e Rua de Saravia de Carvalho n.º 89, 93 e 109 - Porto
 Nuno Pinto Cardoso - CAU n.º 5979

linea PÚBLICO: Condições de Aproveitamento - Reabilitação do Edifício para Apartamentos Turísticos
 Armários

ARQUITECTURA IMPRESSÃO, LDA
 Rua da Alegria, 308 1.º - 4000-035 PORTO Tel. +351 225 151 550 Fax. +351 225 150 335 E-mail: geral@minimainc.pt

Substituído por: 14 de Outubro de 2013
 Data: 14 de Outubro de 2013
 Escala: 1:200, 1:201, 1:10

Este desenho é propriedade do autor, não podendo ser reproduzido nem copiado sem autorização expressa.