




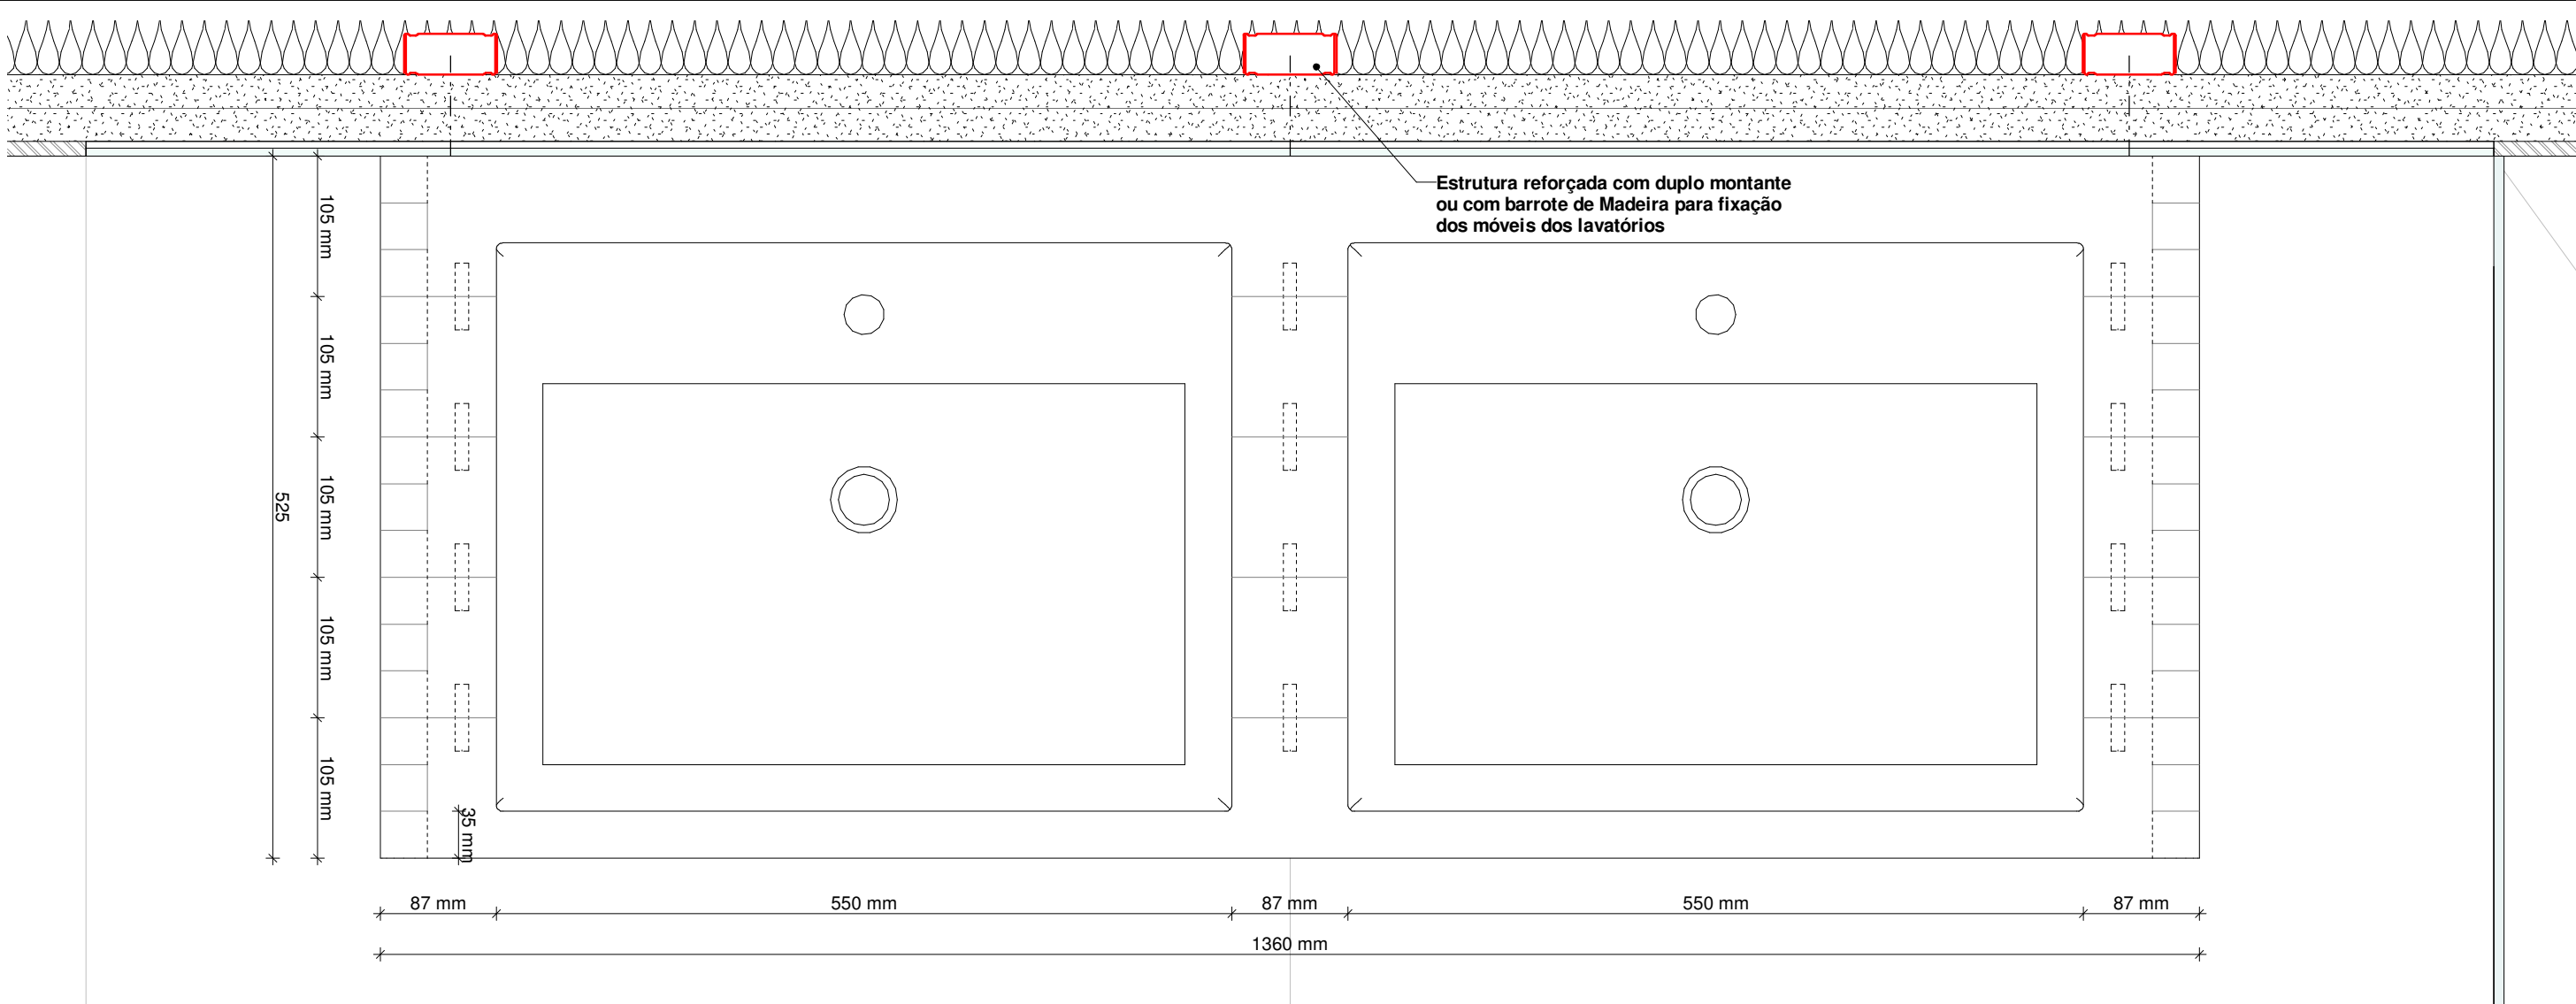


Planta - Compartimento 0a_07
1 : 5

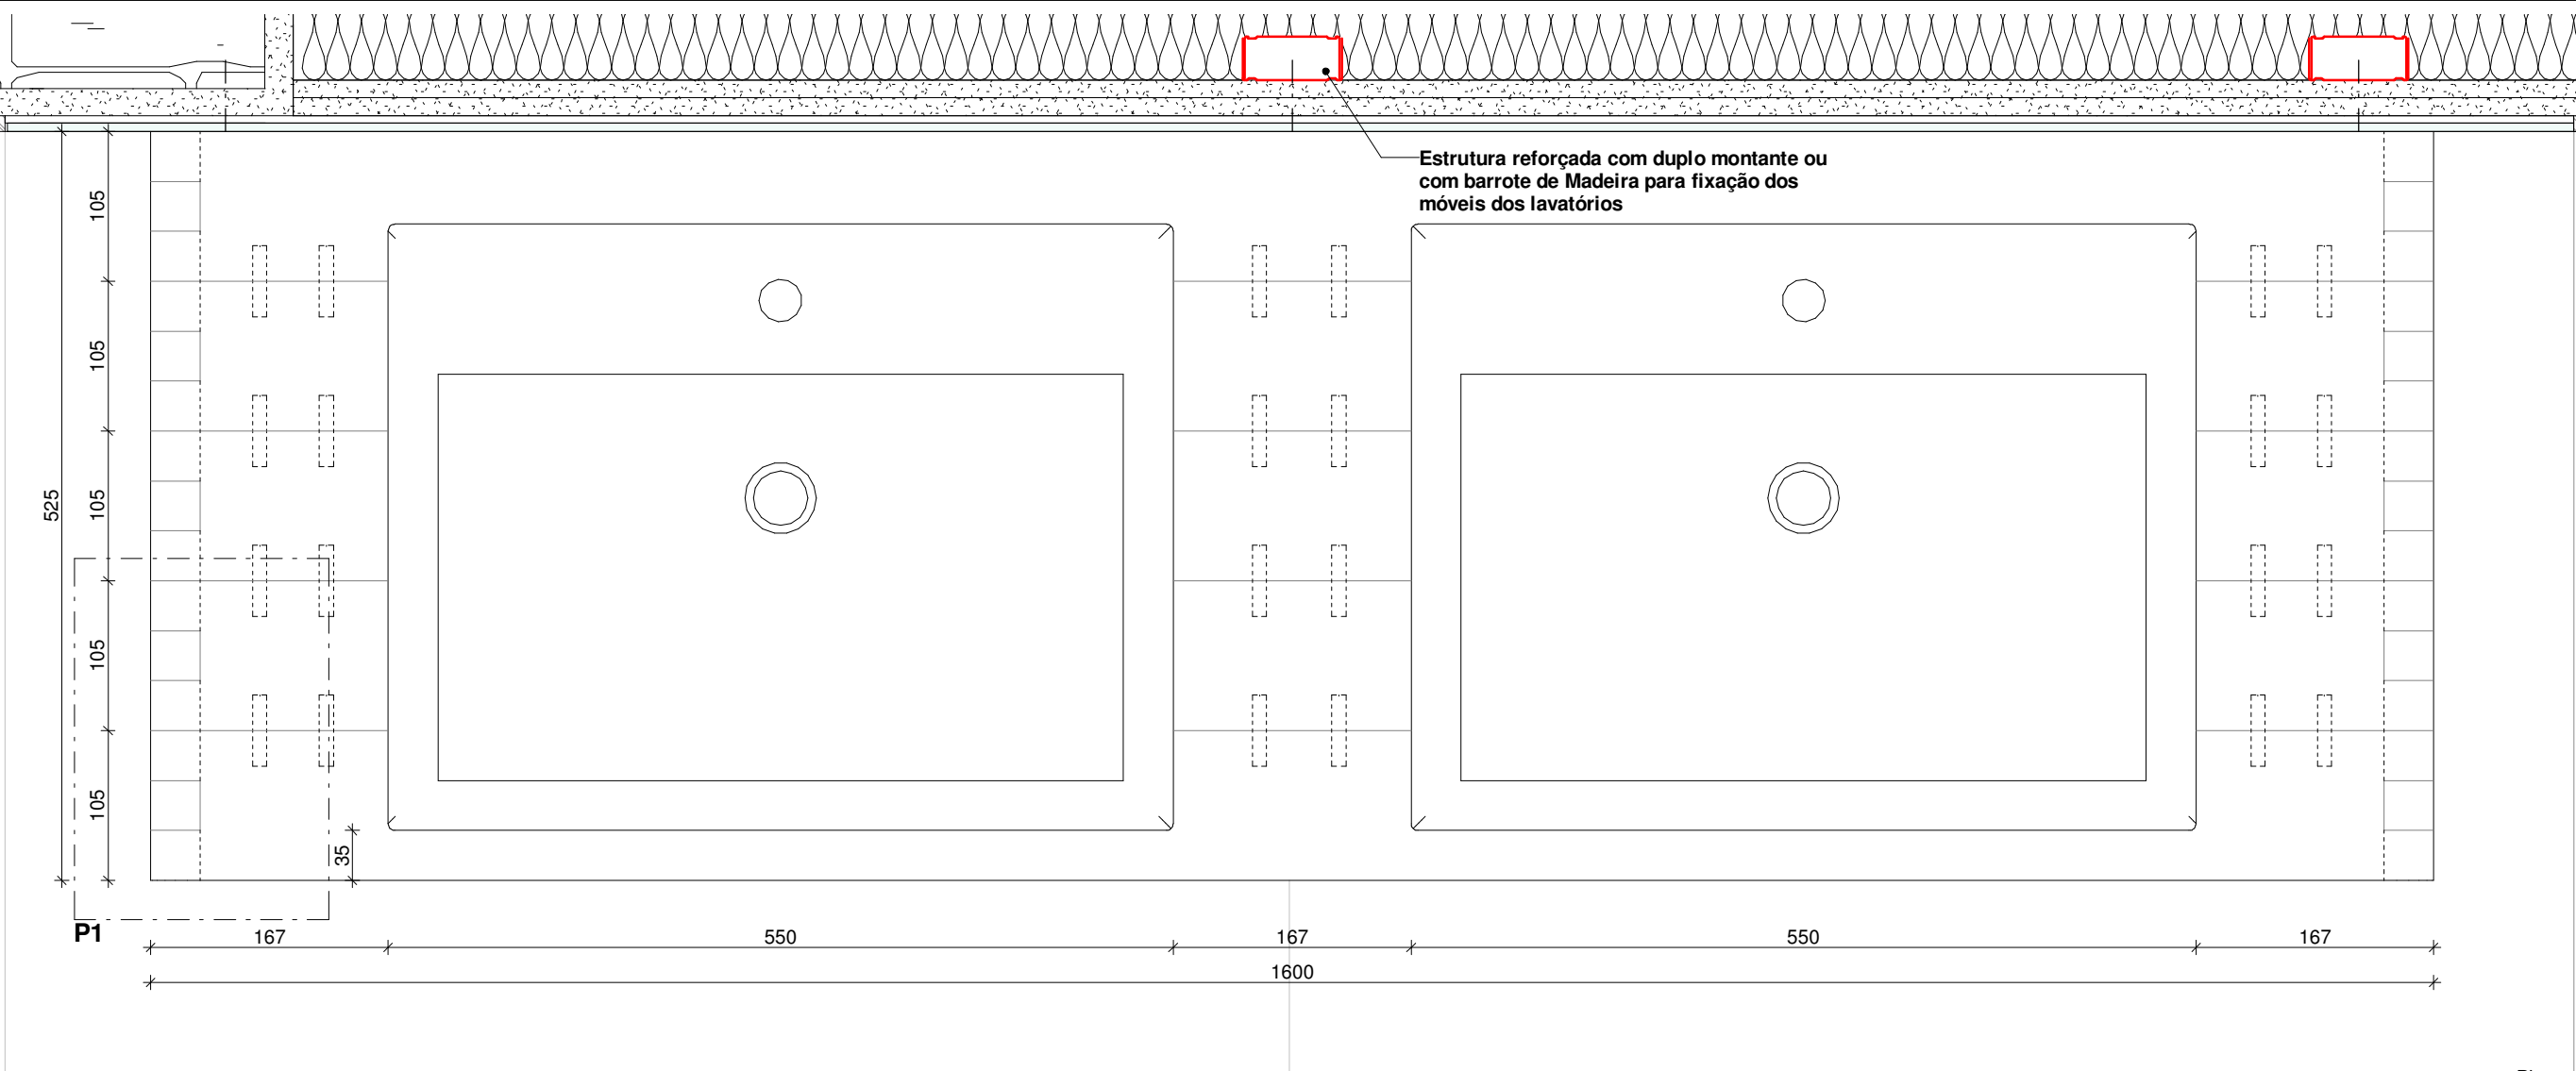


Planta
1 : 5

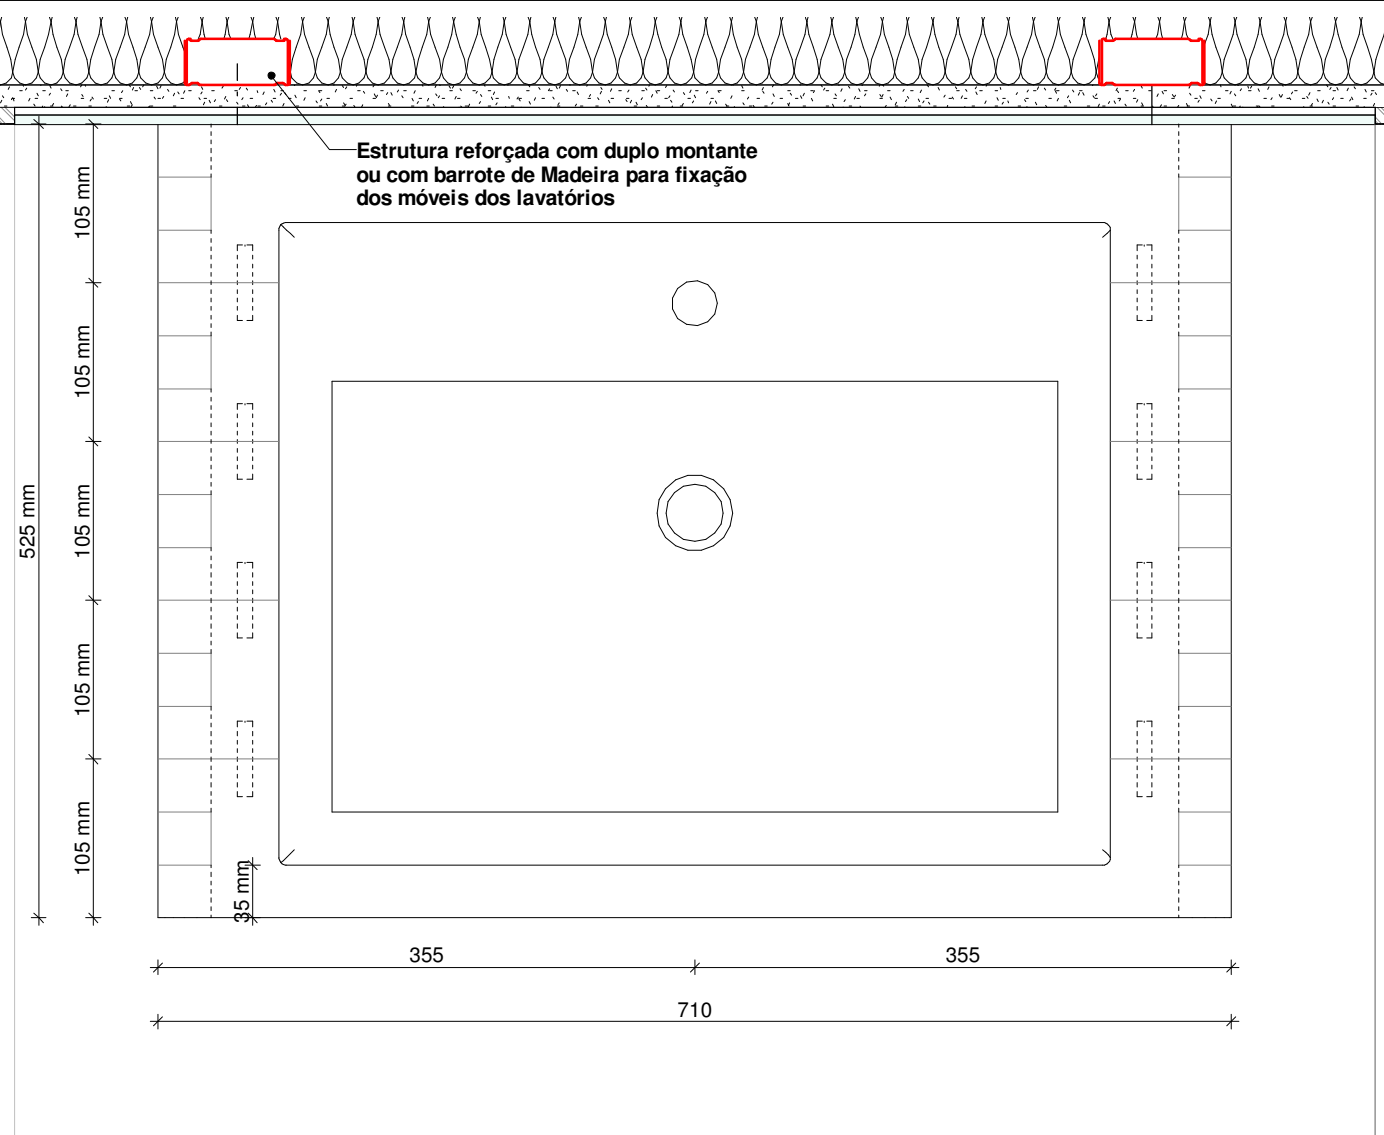


Planta
1 : 5

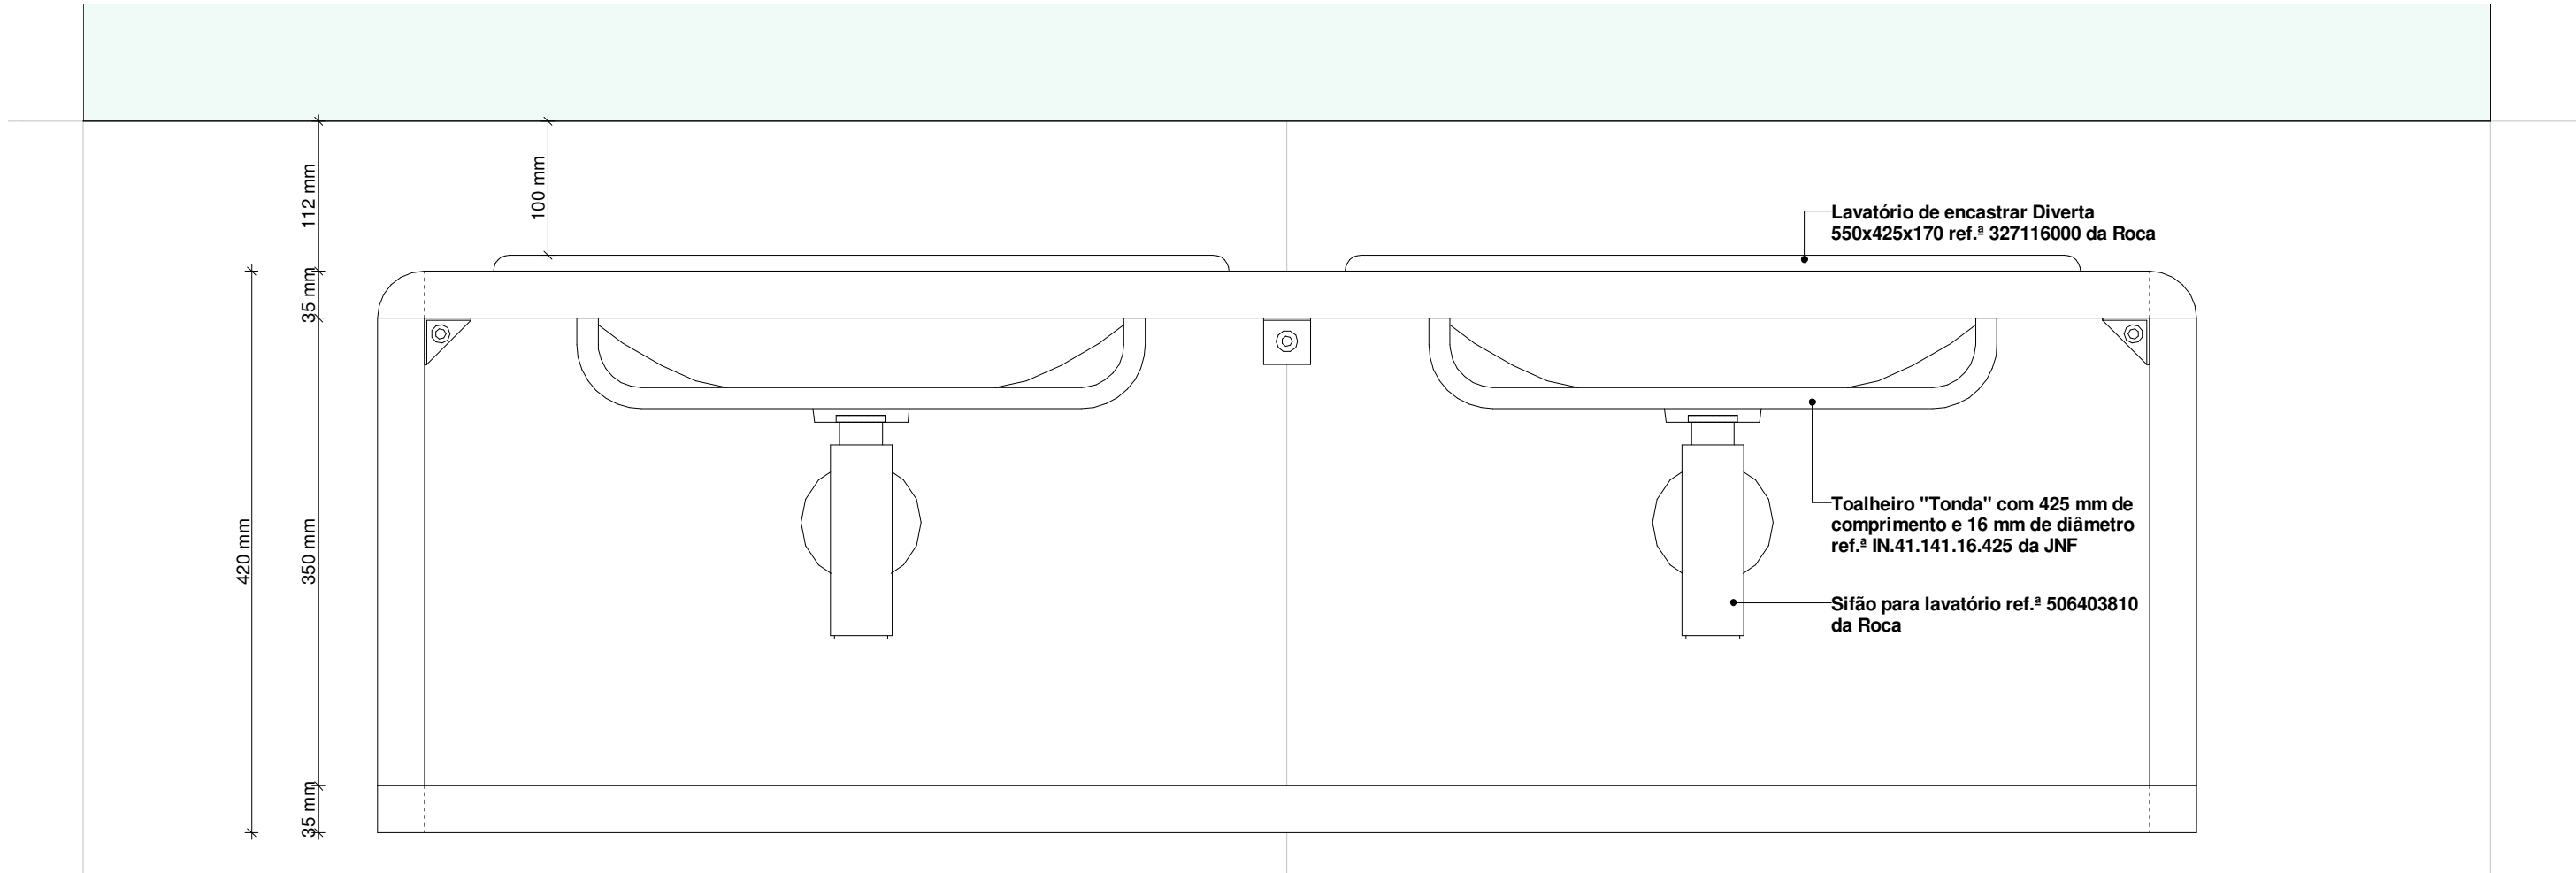


Alçado frontal - Compartimento 0a_07
1 : 5

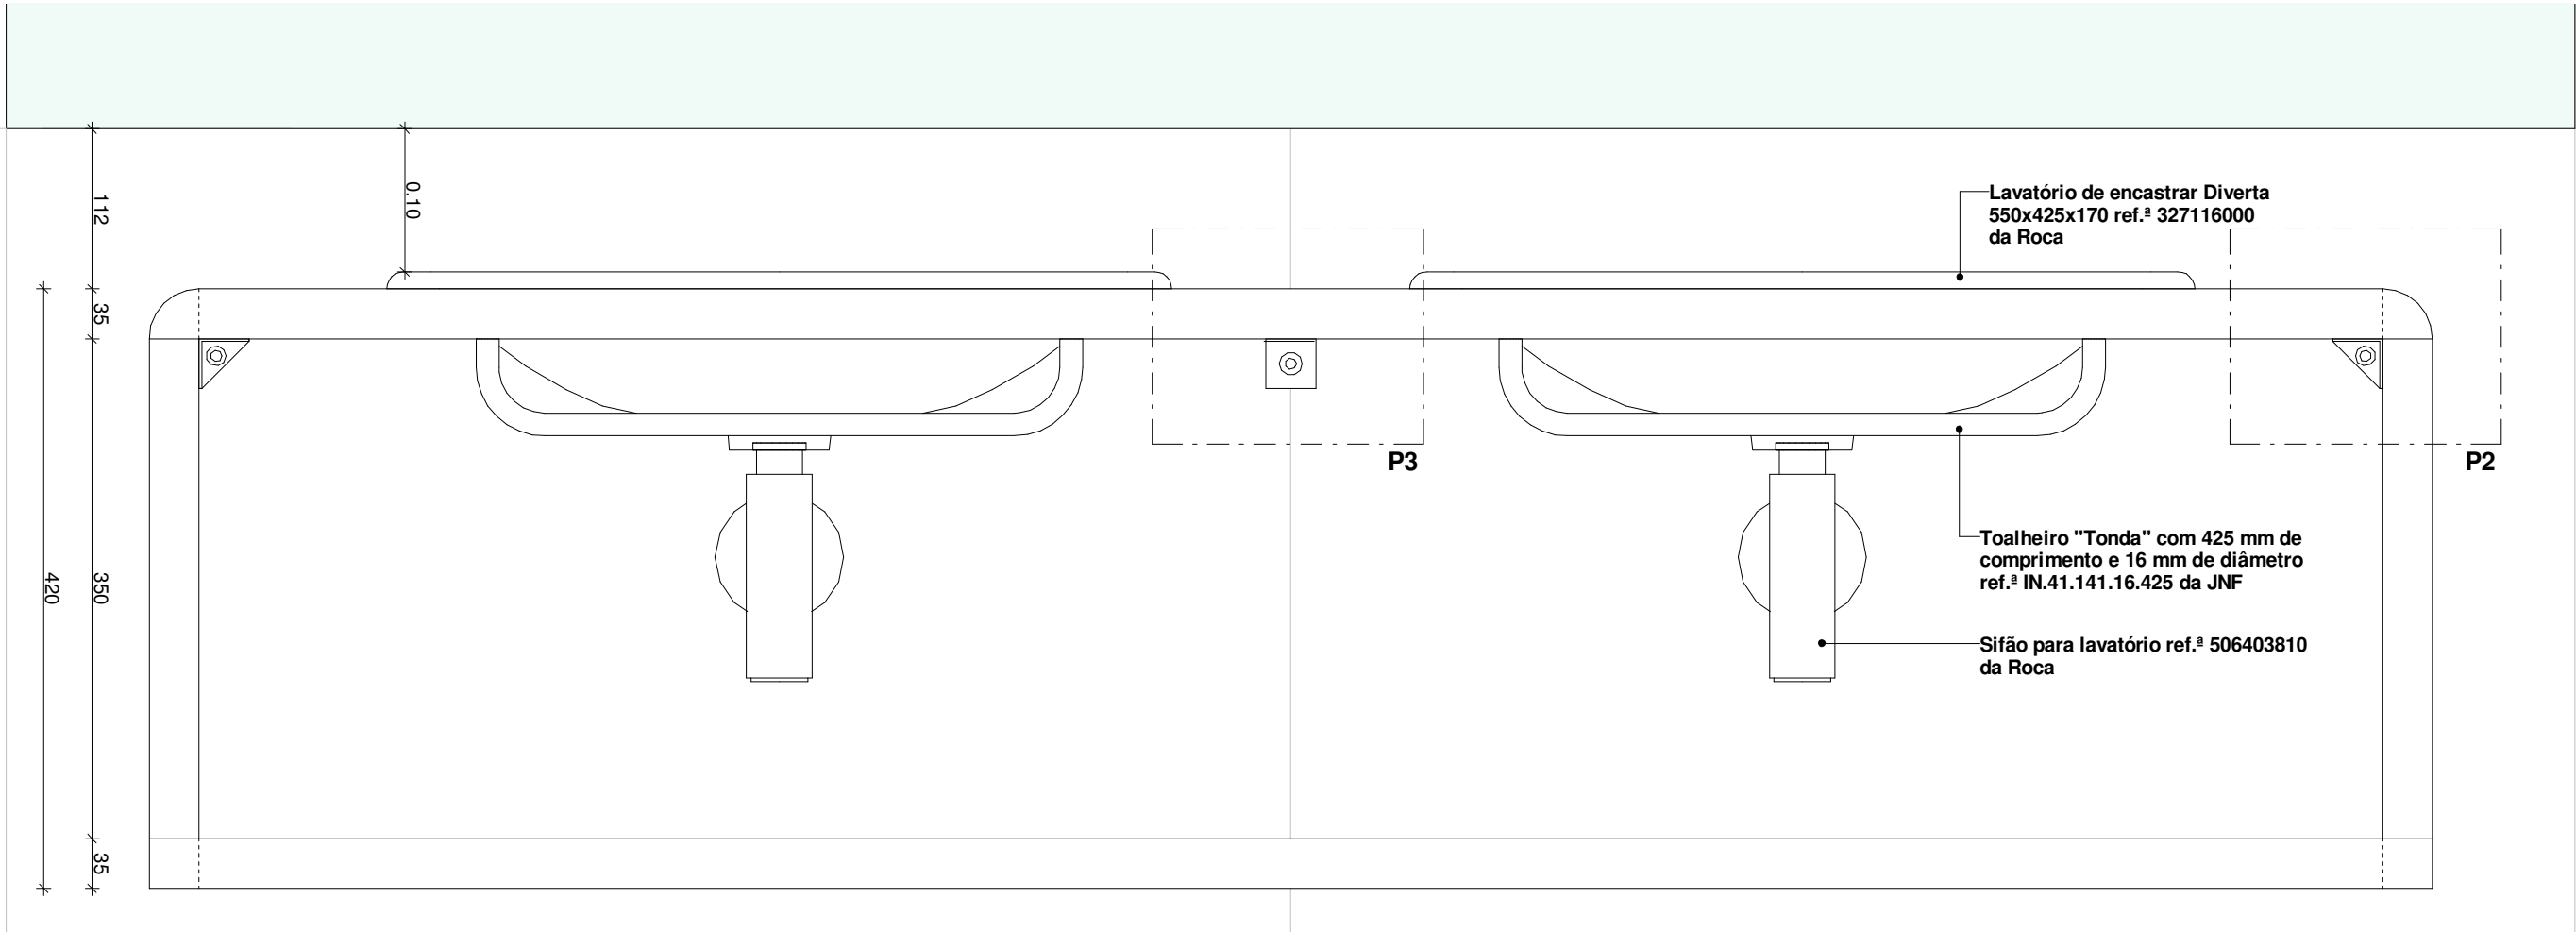

Alçado frontal
1 : 5

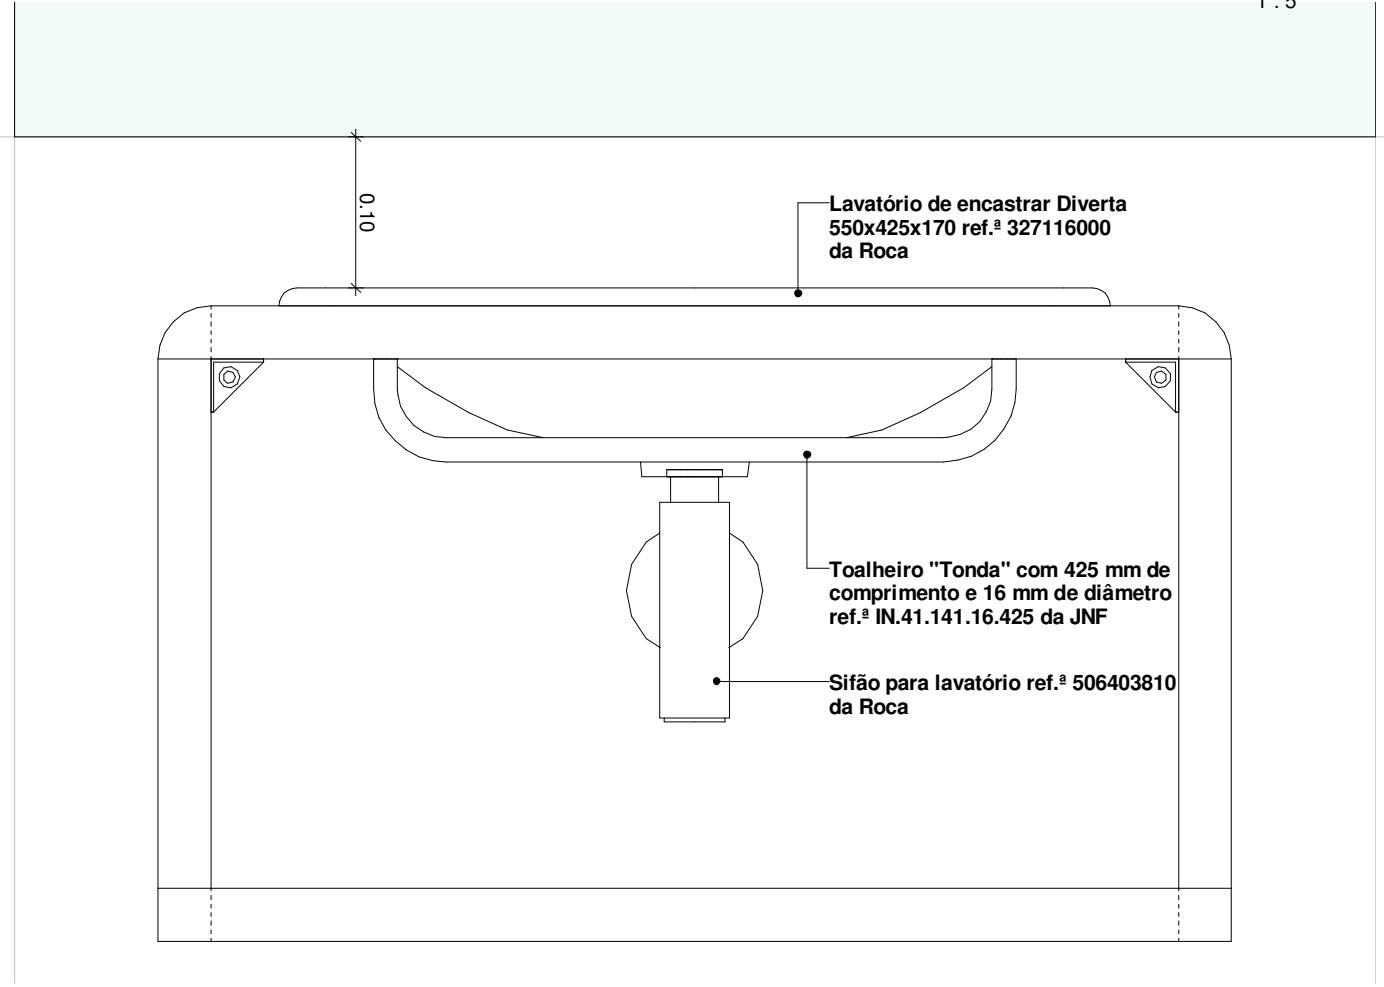


Alçado frontal
1 : 5

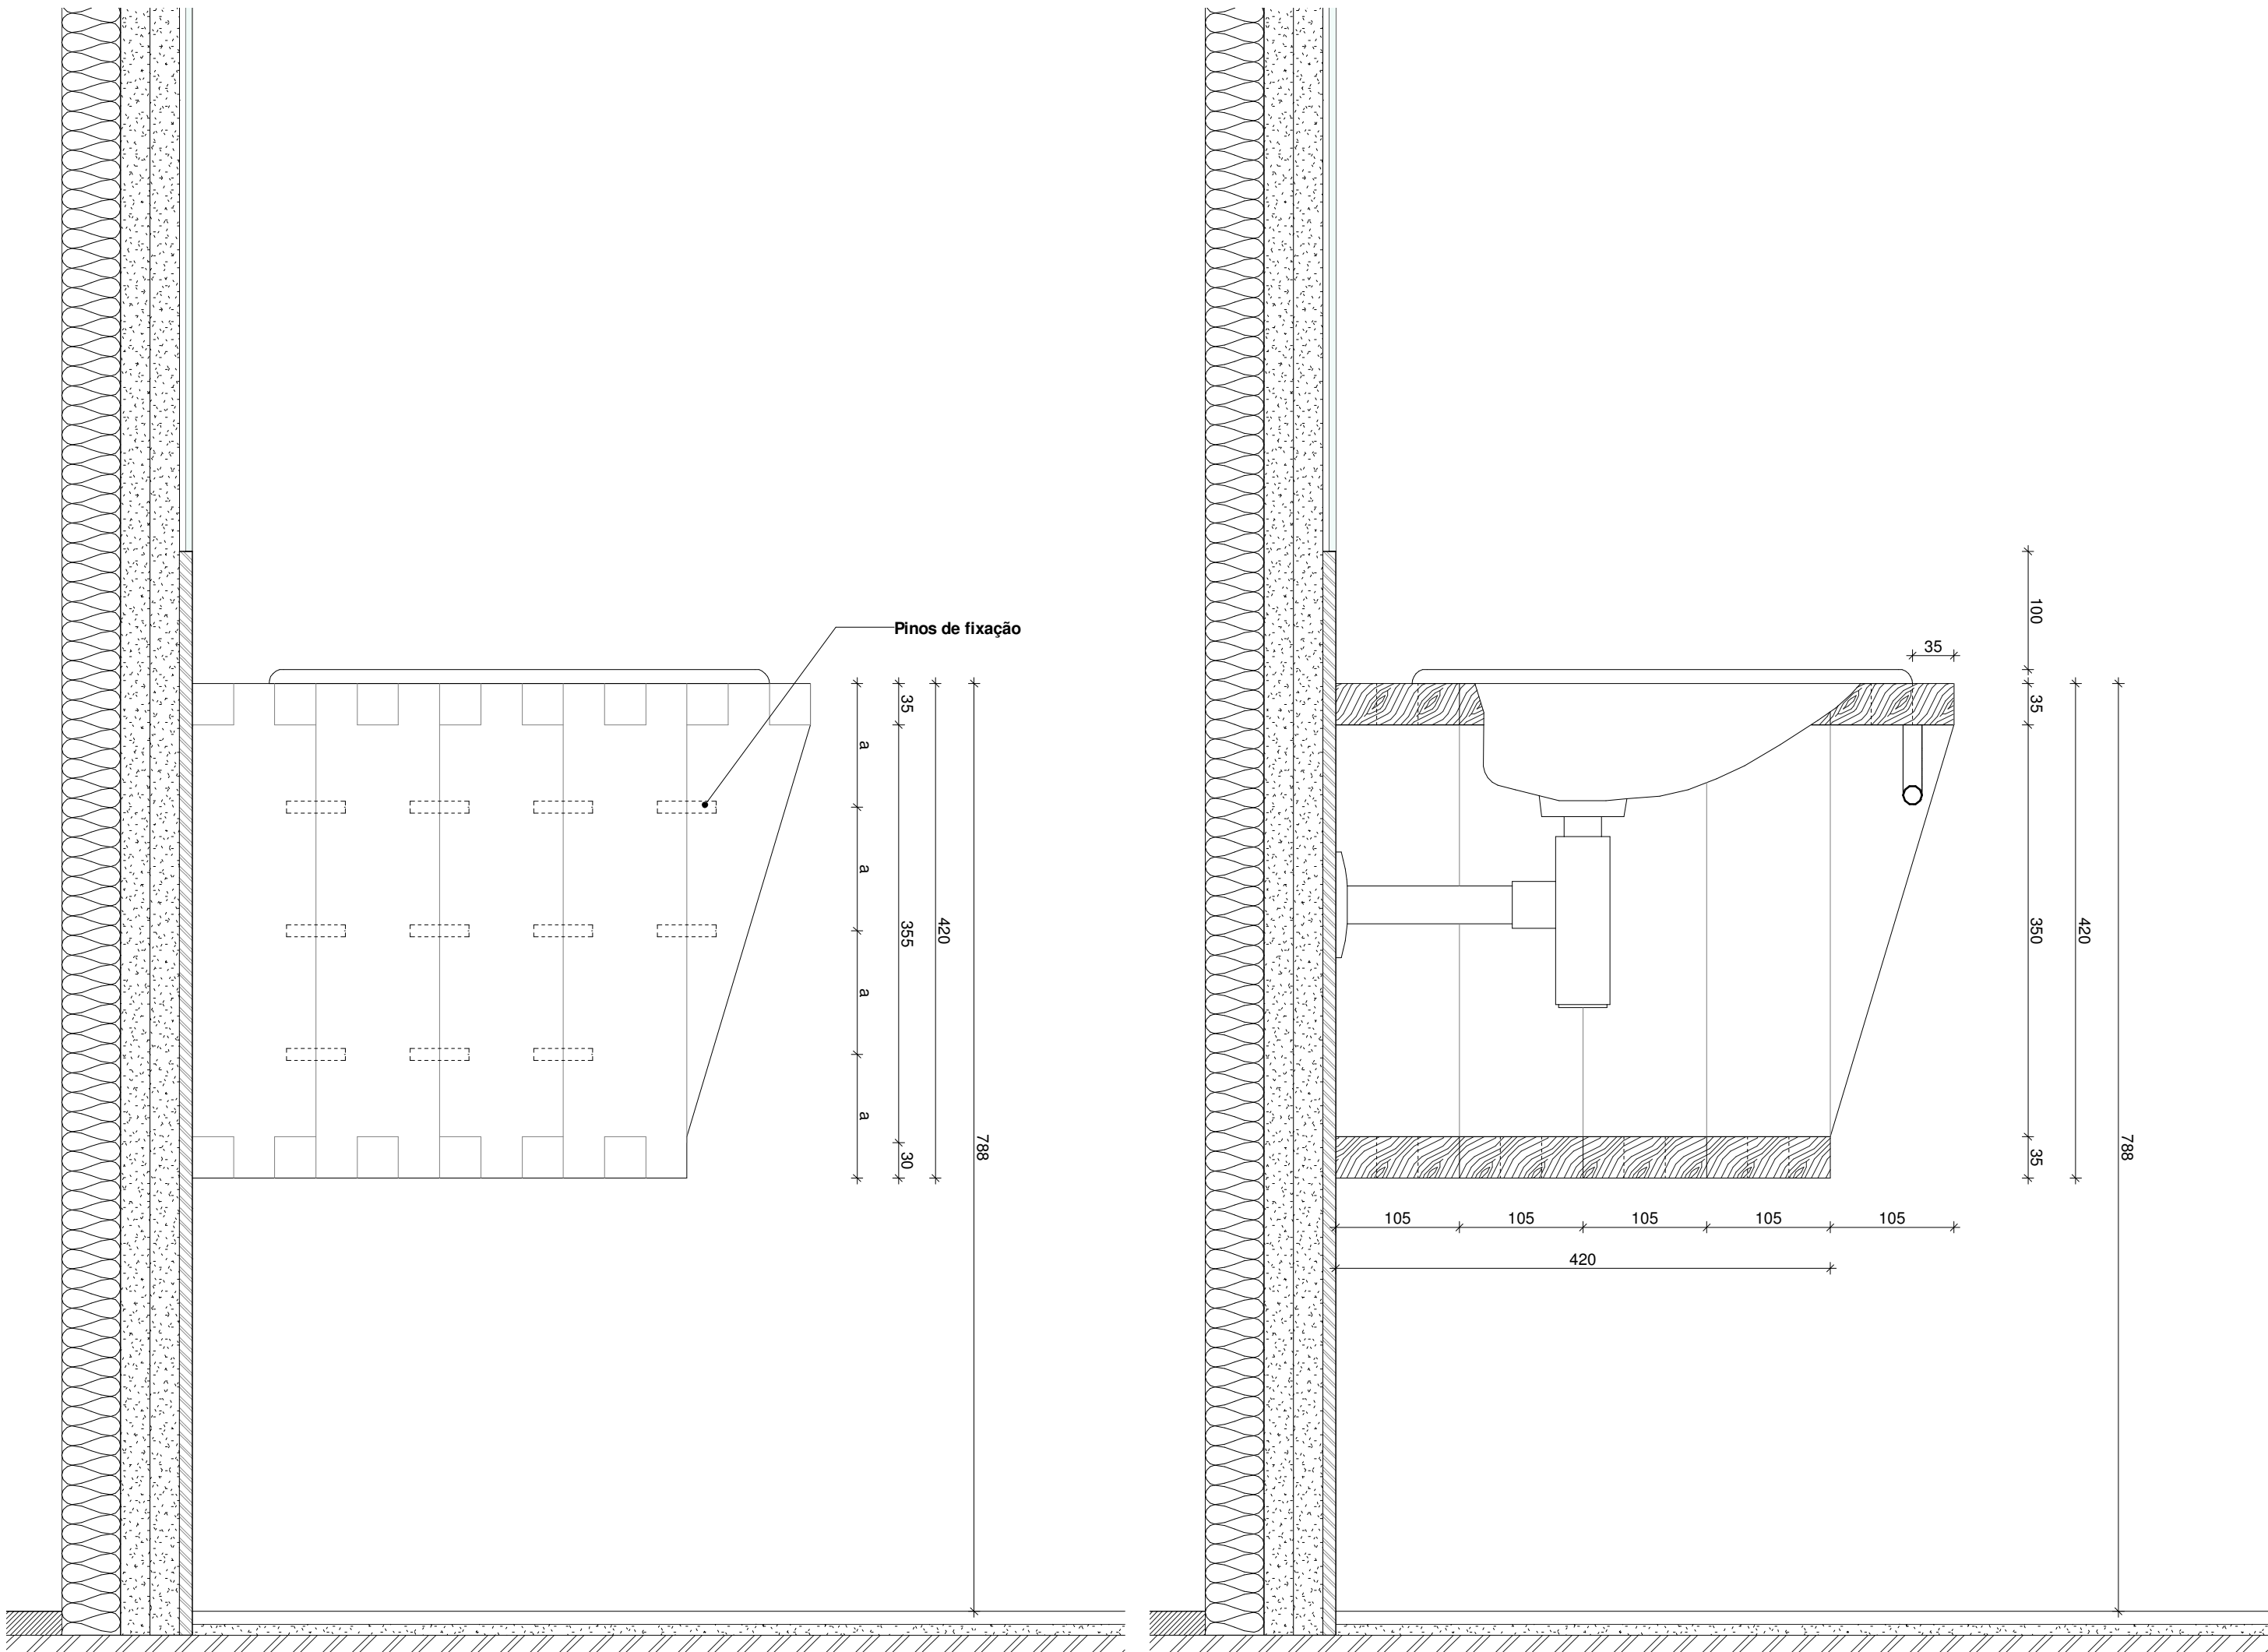


Alçado lateral
1 : 5


Corte transversal
1 : 5

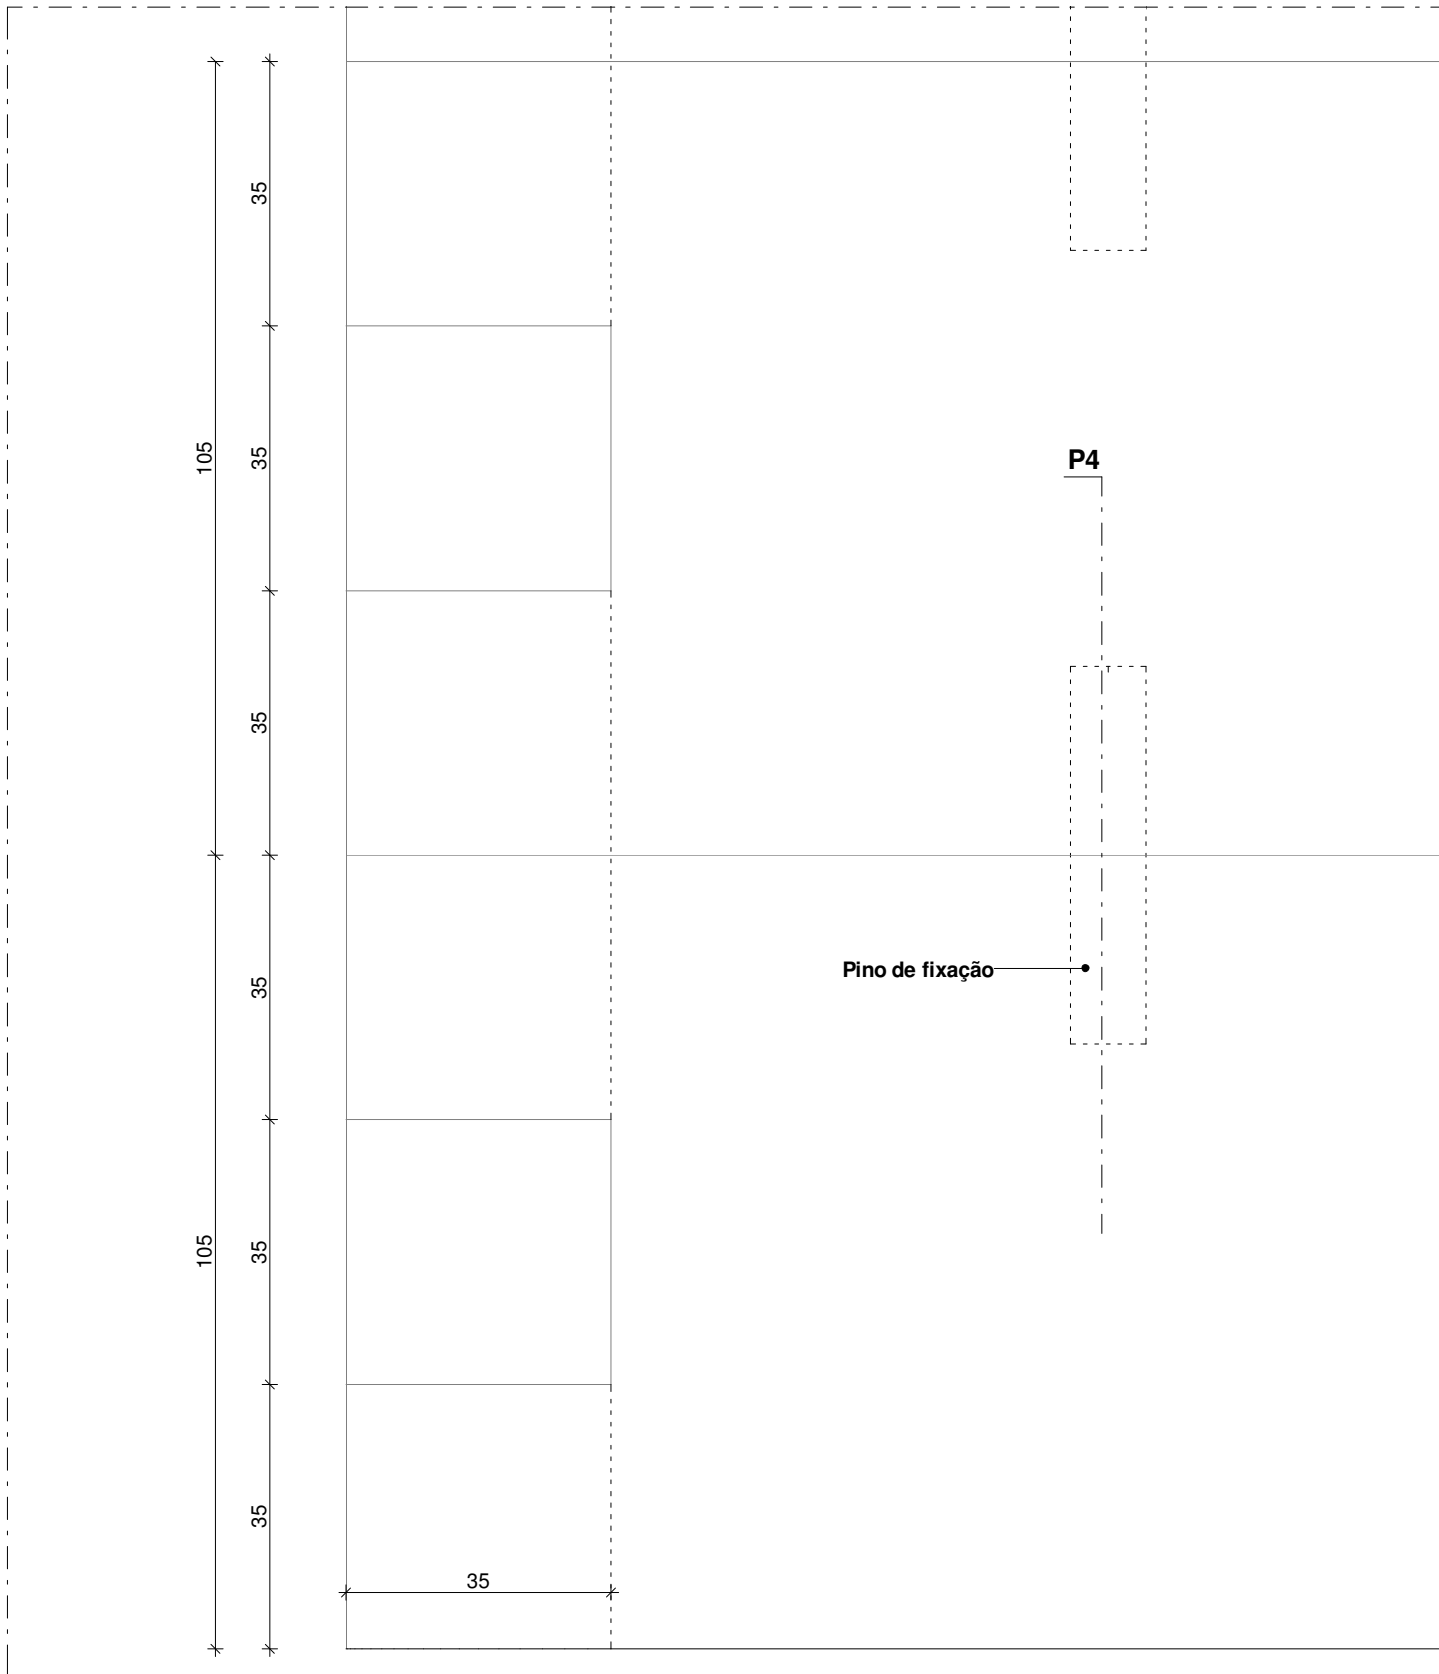


Pormenor P4 - Pormenor dos pinos de ligação
1 : 1

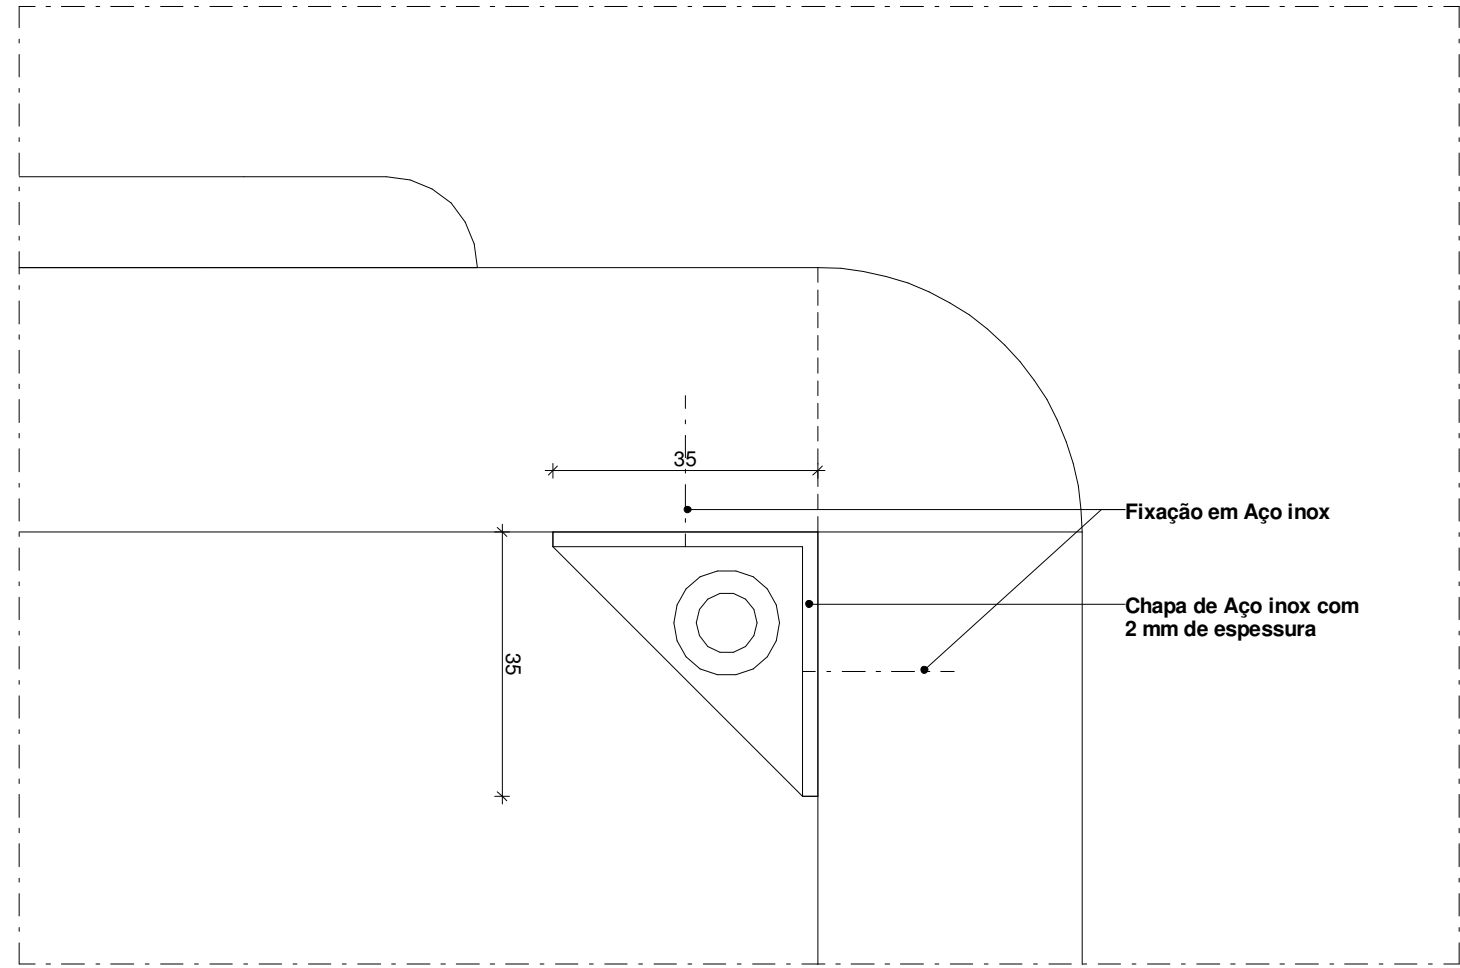


Pormenor P2 - Pormenor da fixação lateral do móvel à parede
1 : 1

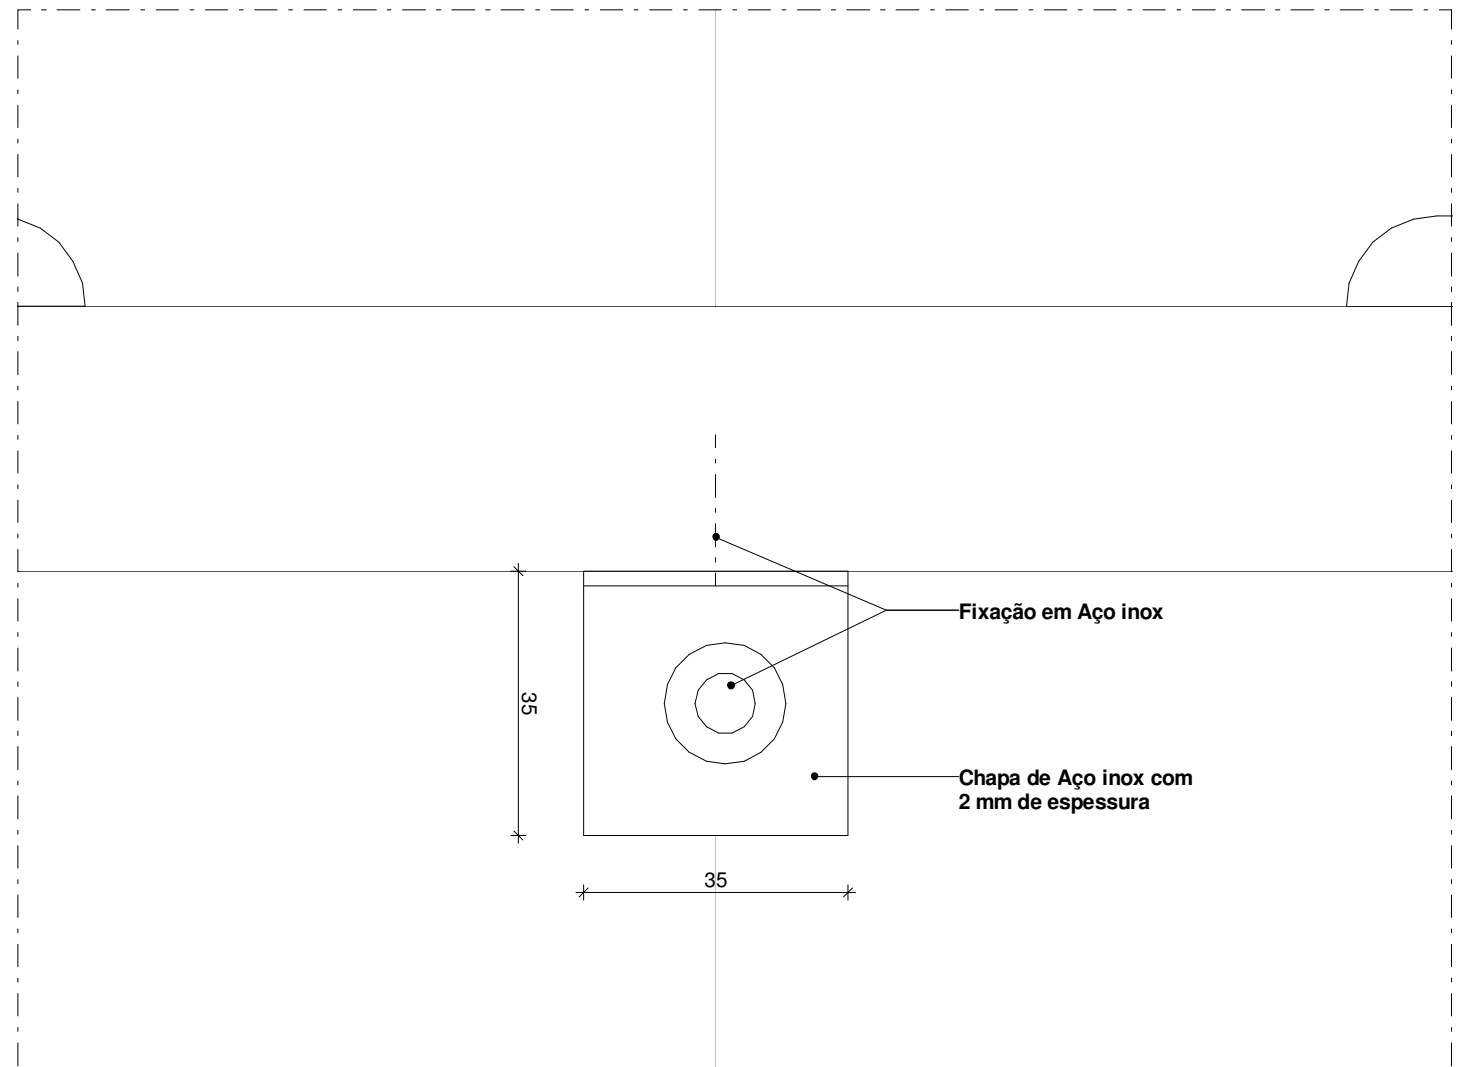

Pormenor P3 - Pormenor da fixação central do móvel à parede
1 : 1

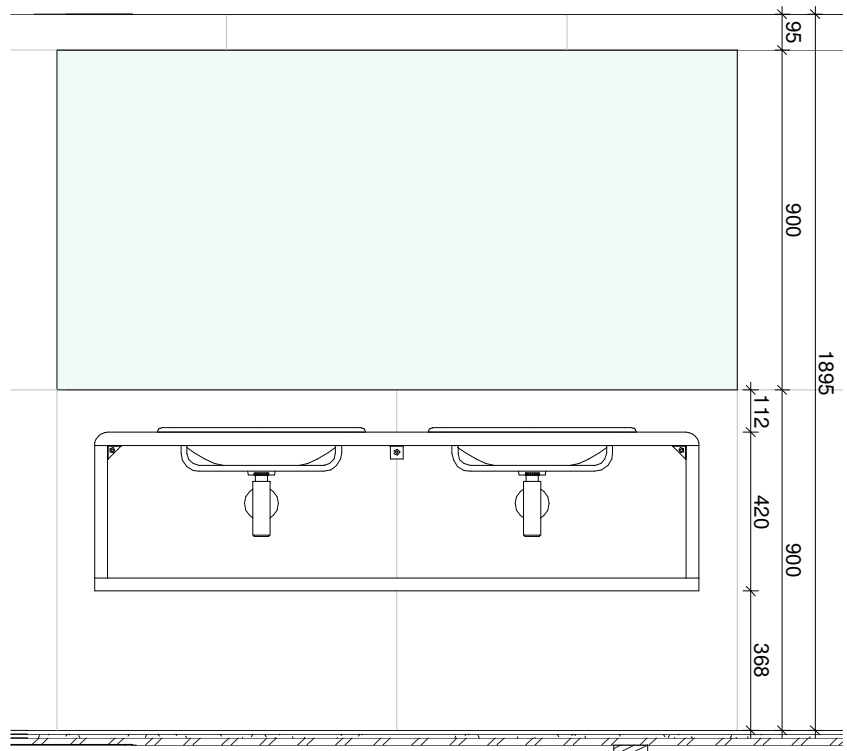

Alçado frontal
1 : 20

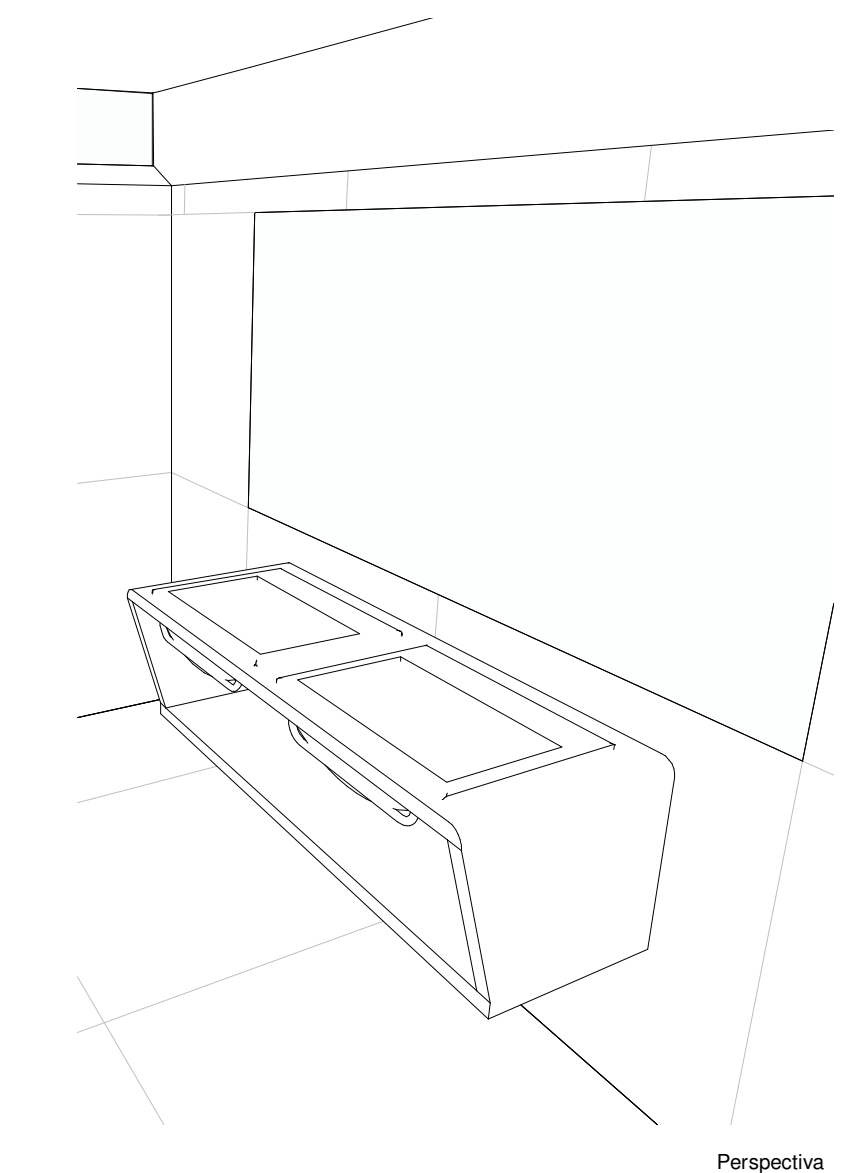

Perspectiva