



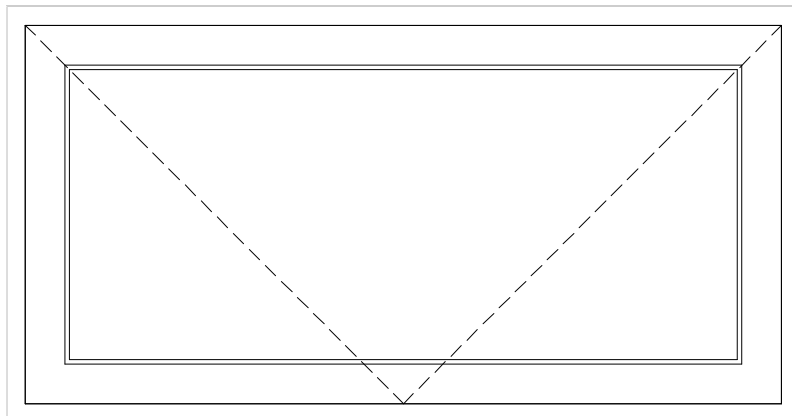

Alçado exterior - Ves 2_01 a Ves 2_05, Ves 2_09 a Ves 2_12 e Ves 3_03
1 : 20

Requisitos:

1. Folha basculante com dobradiça no aro superior;
2. Abertura útil com 1,00 m² de área livre mínima;
3. Sistema de obscurecimento acupelado accionado por comando eléctrico;
4. Sistema de abertura eléctrico e ligado à central de incêndios;
5. Alumínio lacado a branco RAL 9010.

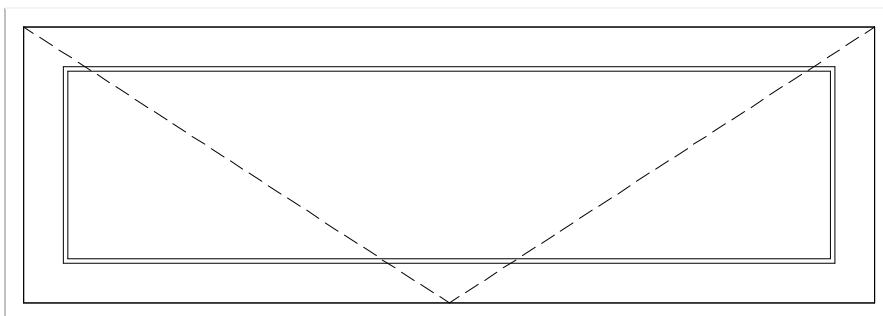

Alçado exterior - Ves 2_18
1 : 20

Requisitos:

1. Folha basculante com dobradiça no aro superior;
2. Abertura útil com 1,00 m² de área livre mínima;
3. Sistema de abertura accionado por botão de alarme manual;
4. Alumínio lacado a branco RAL 9010.

Janelas de Desenfumagem		
Unidades de Alojamento	Designação	Dimensões (LxA)
H	Ves 2_01	2,00 x 1,00
I	Ves 2_02	2,00 x 1,00
J	Ves 2_03	2,00 x 1,00
K	Ves 2_04 e Ves 2_05	2,00 x 1,00
L	Ves 2_09	2,00 x 1,00
M	Ves 2_10	2,00 x 1,00
N	Ves 2_11 e Ves 2_12	2,00 x 1,00
S	Ves 3_03	2,00 x 1,00
Zona comum do Piso 2	Ves 2_18	2,25 x 0,73

Total - 11 unidades

minima
linea
ARQUITECTURA UNIPessoal, LDA

REQUERENTE: ALPHAVILLE PARTICIPAÇÕES - URBANISMO, S.A.

LOCAL: Rua da Porta do Sol n.º 2, Travessa da Rua Chã n.ºs 31 e 41 e Rua de Saraiva de Carvalho n.ºs 89, 93 e 109 - Porto

Palácio Condes de Azevedo - Reabilitação de Edifício para Apartamentos Turísticos

Mapa de Vãos Exteriores - Janelas de Desenfumagem

Substitui:

Fase projecto

Execução

Escala

1:20

E-mail geral@minimallinea.pt

Ves 2_01 a Ves 2_05, Ves 2_09 a Ves 2_12, Ves 2_18 e Ves 3_03

Substituído por:

Data

14 de Outubro de 2013

Rua da Alegria, 508 1º 4000-035 PORTO

Tel. +351 225 104 550

Fax. +351 225 100 335


Código

039


REVIT

Nº 344 - 2752675

MV10

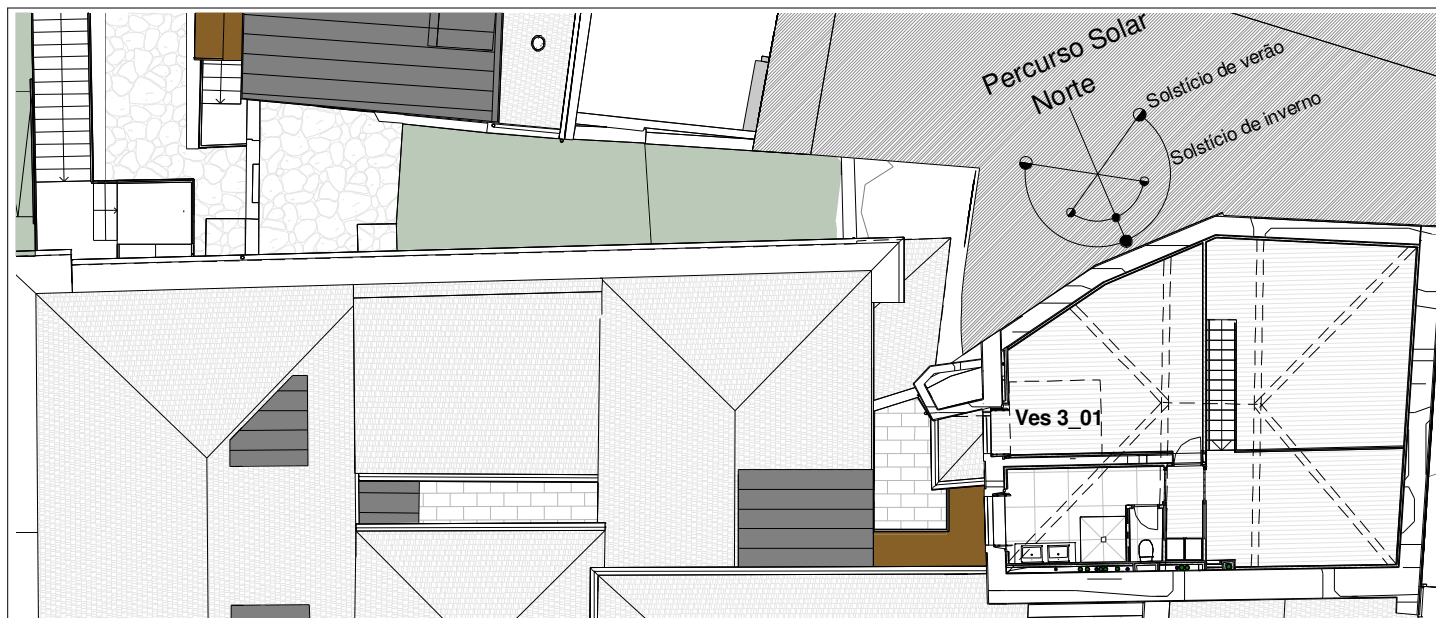

Planta Parcial do Piso 3
1 : 200

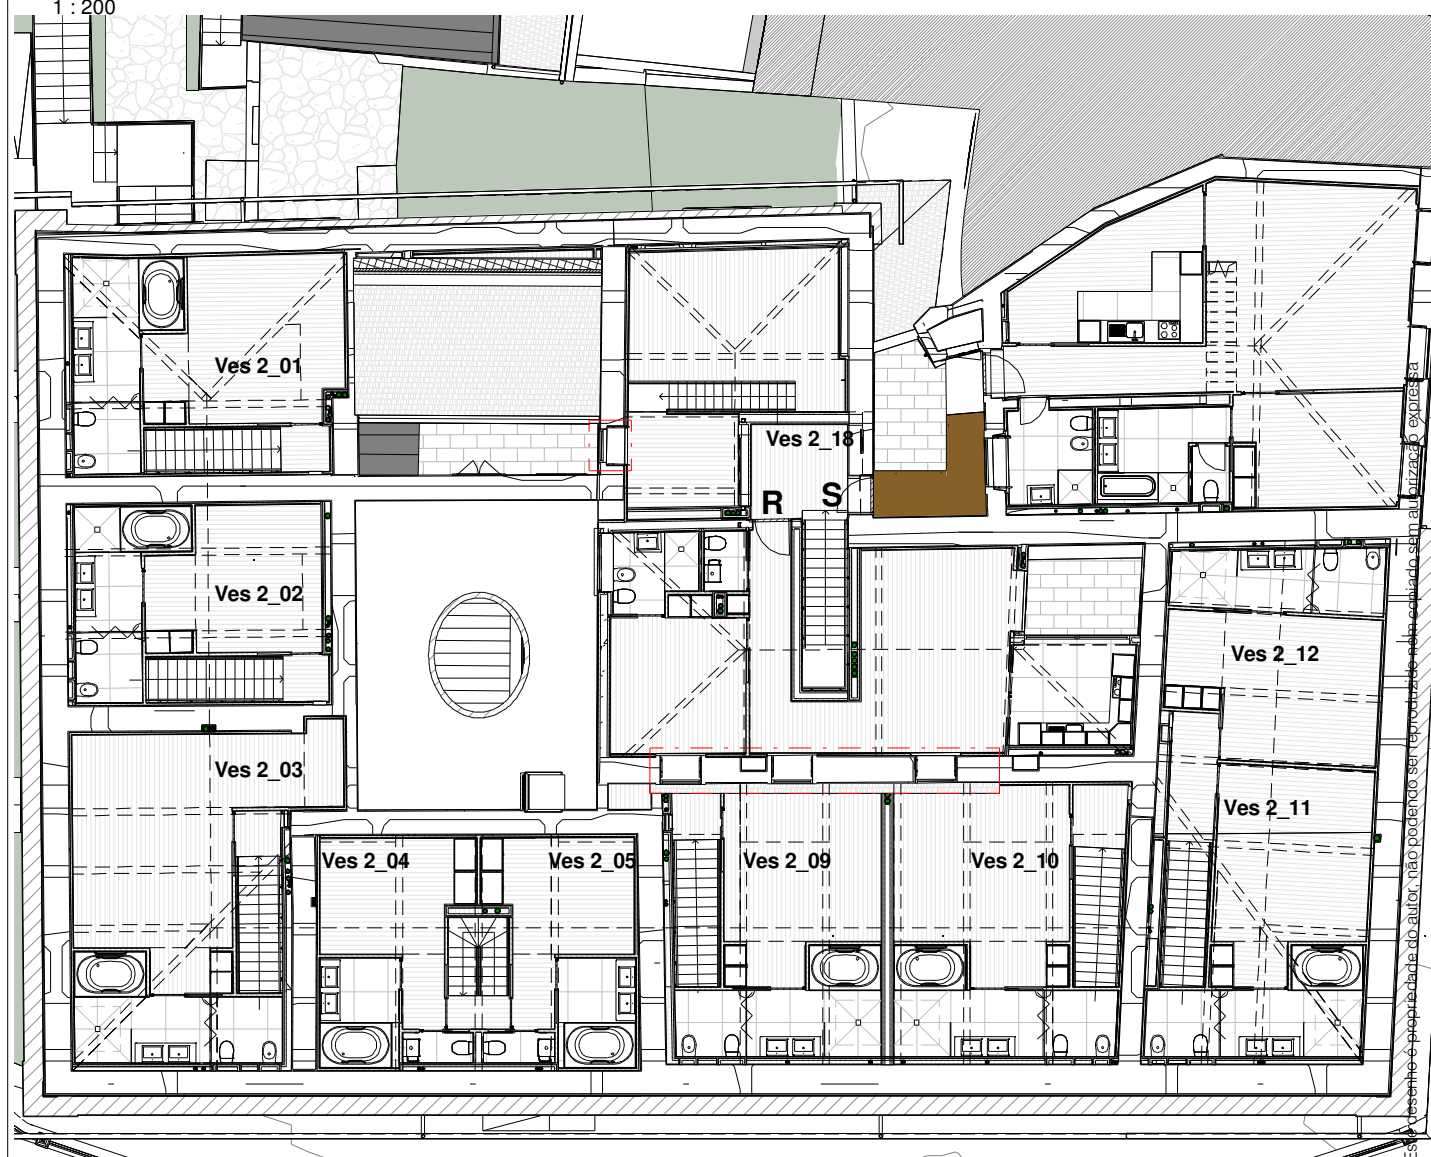

Planta do Piso 2
1 : 200

minima
linea

ARQUITECTURA UNIPessoal, LDA

E-mail geral@minimallinea.pt

Rua da Alegria, 508 1º 4000-035 PORTO

REQUERENTE: ALPHAVILLE PARTICIPAÇÕES - URBANISMO, S.A.

LOCAL: Rua da Porta do Sol n.º 2, Travessa da Rua Chã n.ºs 31 e 41 e Rua de Saraiva de Carvalho n.ºs 89, 93 e 109 - Porto

Palácio Condes de Azevedo - Reabilitação de Edifício para Apartamentos Turísticos

Mapa de Vãos Exteriores - Janelas de Desenfumagem

Plantas de Localização dos vãos dos Pisos 2 e 3

Tel. +351 225 104 550

Fax. +351 225 100 335

Substitui:

Substituído por:

Código

Fase projecto

Data

REVIT

Execução

14 de Outubro de 2013

Nº 344 - 2752675

Escala

1:200

MV11

Este desenho é propriedade do autor, não podendo ser reproduzido ou utilizado sem a autorização expressa