


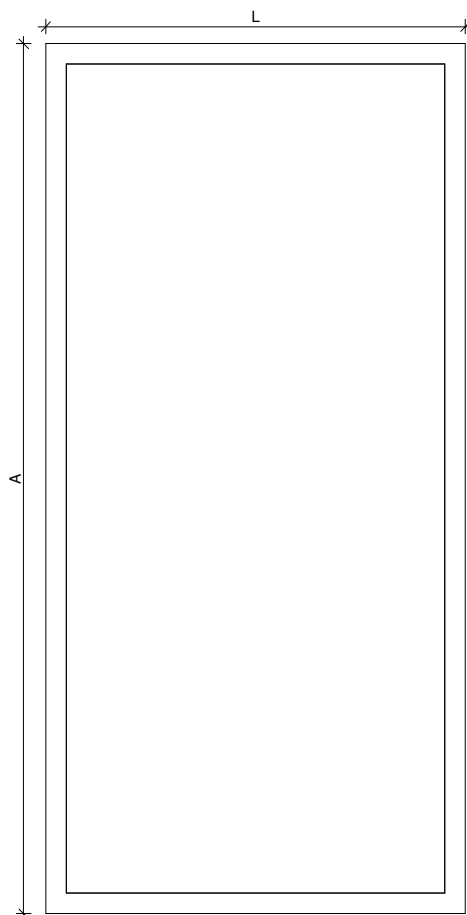

Alçado exterior - Ve 0a_10
1 : 20

Janelas VELFAC 210 Helo - 1 folha fixa		
Unidades de Alojamento	Designação	Dimensões (LxA)
Zona comum do Piso Intermédio	Ve 0a_10	0.85x2.26


Total - 1 unidade

Notas:

- O caixilho é em Madeira à cor natural e Alumínio lacado a branco RAL 9010.

Este desenho é propriedade do autor, não podendo ser reproduzido nem copiado sem autorização expressa


minima linea ARQUITECTURA UNIPESSOAL, LDA E-mail geral@minimalea.pt Rua da Alegria, 508 1º 4000-035 PORTO	REQUERENTE: ALPHAVILLE PARTICIPAÇÕES - URBANISMO, S.A.			
	LOCAL: Rua da Porta do Sol n.º 2, Travessa da Rua Chã n.ºs 31 e 41 e Rua de Saraiva de Carvalho n.ºs 89, 93 e 109 - Porto			
	Palácio Condes de Azevedo - Reabilitação de Edifício para Apartamentos Turísticos			
	Mapa de Vãos Exteriores - Janelas VELFAC 200 Helo	Substitui:	Fase projecto	Escala 1:20
	Ve 0a_10	Substituído por:	Data 14 de Outubro de 2013	
Rua da Alegria, 508 1º 4000-035 PORTO Tel. +351 225 104 550 Fax. +351 225 100 335		Código 039	REVIT Nº 344 - 2752675	MVO

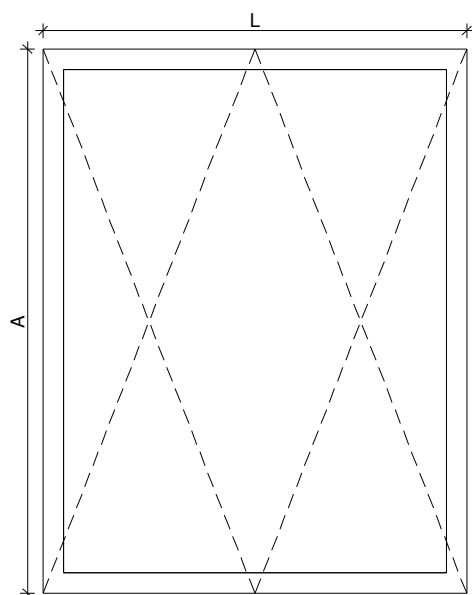

Janela VELFAC 229 Helo - 1 folha basculante reversível		
Unidades de Alojamento	Designação	Dimensões (LxA)
E	VesEf 0a_04	1.34x0.45
F	VeEf 0a_06	1.12x1.32
F	VeEf 1_44	1.12x1.44
F	VesEf 0a_05	0.50x0.45
G	Ve 0a_11	0.59x0.91
G	Ve 0a_12	1.27x1.56
G	Ve 0a_13	0.59x0.91
G	Ve 0a_14	1.27x1.56
G	Ves 1_49	1.61x0.95
O	VeEf 1_31	1.64x1.40
P	VeEf 1a_01	1.29x1.20
Q	VeEf 1_36	1.16x1.50
Q	VeEf 1_43	0.42x0.54
Q	VeEf 2_16	0.89x1.14
R	VeEf 2_06	1.08x1.61
R	VeEf 2_08	1.08x1.61
R	Ves 2_15	1.54x0.38
S	VeEf 2_20	1.29x1.50

Total - 19 unidades

Alçado exterior - VeEf 0a_04 a VeEf 0a_06, VeEf 0a_11 a VeEf 0a_14, VeEf 1_31, VeEf 1_36, VeEf 1_43, VeEf 1_44, Ves 1_49, VeEf 1a_01, VeEf 2_06, VeEf 2_08, Ves 2_15, VeEf 2_16, VeEf 2_20 e VeEf 2_22
1 : 20

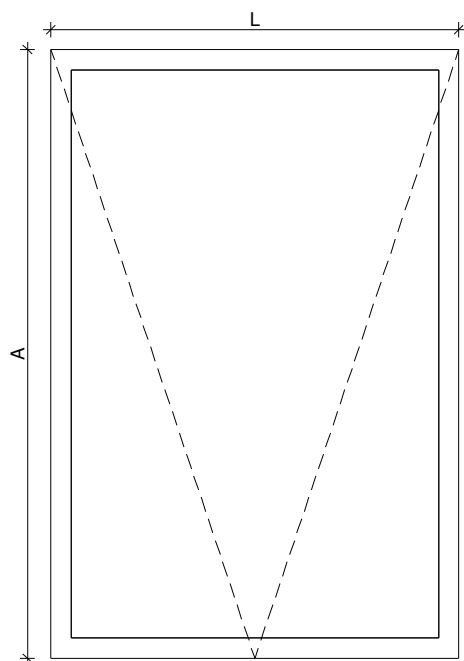

Janelas VELFAC 212 Helo - 1 folha basculante		
Unidades de Alojamento	Designação	Dimensões (LxA)
R	VeEf 2_07	1.08x1.61

Total - 1 unidade

Alçado exterior - VeEf 2_07
1 : 20

Notas:

- O caixilho é em Madeira à cor natural e Alumínio lacado a branco RAL 9010.
- As janelas dos vãos Ve 0a_11 a Ve 0a_14, Ves 1_49 e Ves 2_15 têm Vidros VELFAC SUN25.

Legenda:

Ve 0_00
Ves 0_00
VePc 0_00

Código de Vão exterior
Código de Vão exterior superior
Código de Vão exterior estanque ao fogo 30min.

Este desenho é propriedade do autor, não podendo ser reproduzido nem copiado sem autorização expressa

minima
linea

ARQUITECTURA UNIPessoal, LDA

E-mail geral@minimallinea.pt

Rua da Alegria, 508 1º 4000-035 PORTO

REQUERENTE: ALPHAVILLE PARTICIPAÇÕES - URBANISMO, S.A.

LOCAL: Rua da Porta do Sol n.º 2, Travessa da Rua Chã n.ºs 31 e 41 e Rua de Saraiva de Carvalho n.ºs 89, 93 e 109 - Porto

Palácio Condes de Azevedo - Reabilitação de Edifício para Apartamentos Turísticos

Mapa de Vãos Exteriores - Janelas VELFAC 200 Helo
VeEf 0a_04 a VeEf 0a_06, VeEf 0a_11 a VeEf 0a_14, VeEf 1_31, VeEf 1_36, VeEf 1_44, VeEf 1_45, Ve 1_49, VeEf 1a_01, VeEf 2_06 a VeEf 2_08, Ves 2_15, VeEf 2_16, VeEf 2_20 e VeEf 2_22

Tel. +351 225 104 550

Fax. +351 225 100 335

Substitui:

Substituído por:

Código

Fase projecto

Data

REVIT


Escala

1:20

14 de Outubro de 2013

Nº 344 - 2752675


MV1

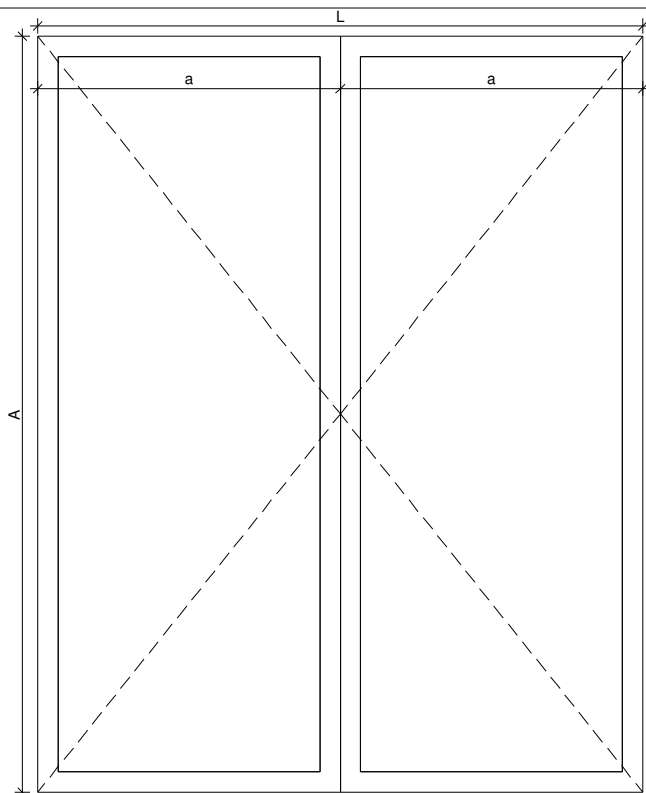

Alçado exterior - VeEf 0_20, VeEf 0_21, Ve 1_47 e Ve 1_48
1 : 20

Janelas VELFAC 231 Helo - 2 folhas de abrir		
Unidades de Alojamento	Designação	Dimensões (LxA)
G	Ve 1_47	1.27x2.40
G	Ve 1_48	1.27x2.40
E	VeEf 0_20	1.60x2.00
E	VeEf 0_21	1.60x2.00

Total - 4 unidades

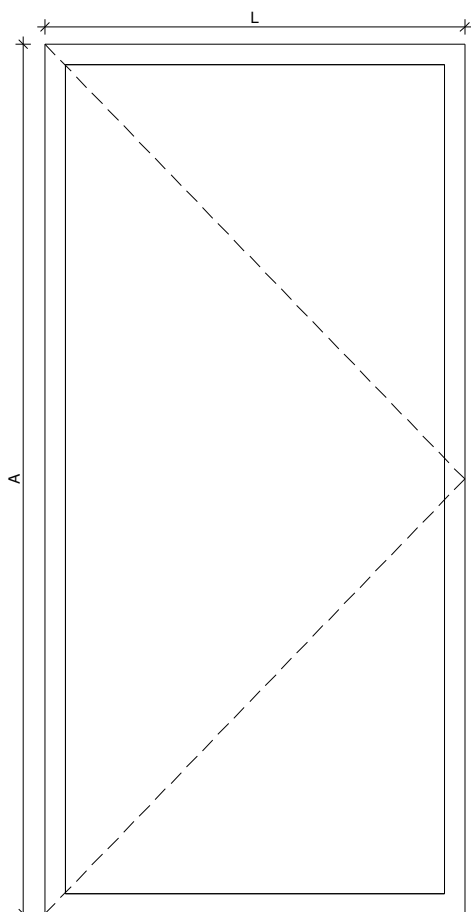

Alçado exterior - VeEf 1_29 e VeEf 1_30
1 : 20

Janelas VELFAC 231 Helo - 1 folha de abrir		
Unidades de Alojamento	Designação	Dimensões (LxA)
P	VeEf 1_29	1.11x1.89
P	VeEf 1_30	1.11x2.30

Total - 2 unidades

Notas:

- O caixilho é em Madeira à cor natural e Alumínio lacado a branco RAL 9010;
- As janelas dos vãos Ve 1_47 e Ve 1_48 têm Vidros VELFAC SUN25.

Legenda:

Ve 0_00
Ves 0_00
VePc 0_00

Código de Vão exterior
Código de Vão exterior superior
Código de Vão exterior estanque ao fogo 30min.

Este desenho é propriedade do autor, não podendo ser reproduzido nem copiado sem autorização expressa

minima
linea
ARQUITECTURA UNIPessoal, LDA

REQUERENTE: ALPHAVILLE PARTICIPAÇÕES - URBANISMO, S.A.

LOCAL: Rua da Porta do Sol n.º 2, Travessa da Rua Chã n.ºs 31 e 41 e Rua de Saraiva de Carvalho n.ºs 89, 93 e 109 - Porto

Palácio Condes de Azevedo - Reabilitação de Edifício para Apartamentos Turísticos

Mapa de Vãos Exteriores - Janelas VELFAC 200 Helo

Substitui:

Fase projecto

Execução

Escala

E-mail geral@minimalea.pt

VeEf 0_20, VeEf 0_21, VeEf 1_29, VeEf 1_30, Ve 1_47 e Ve 1_48

Substituído por:

Data

14 de Outubro de 2013

Rua da Alegria, 508 1º 4000-035 PORTO

Tel. +351 225 104 550

Fax. +351 225 100 335


Código

039

REVIT

Nº 344 - 2752675


MV2

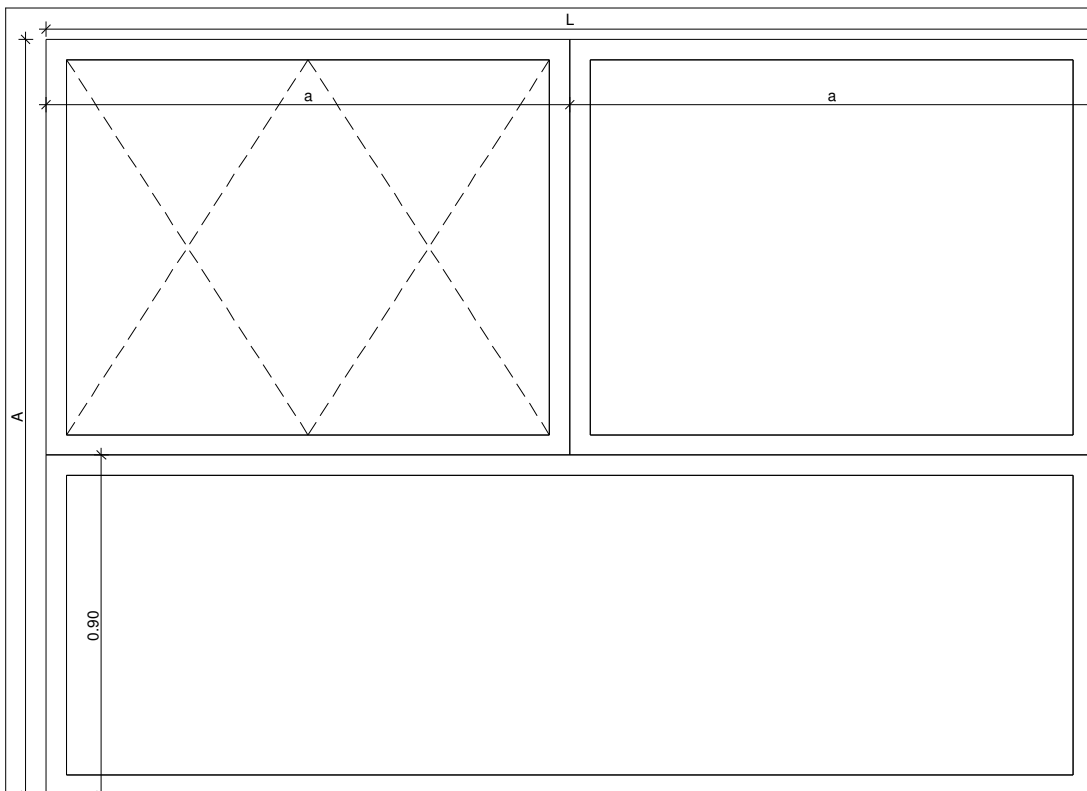

Alçado exterior - VeEf 0a_02, VeEf 1_32 e VeEf 2_13
1 : 20

Janelas VELFAC 229 + 210 Helo - 1 folha bascul. reversível + 2 folhas fixas		
Unidades de Alojamento	Designação	Dimensões (LxA)
E	VeEf 0a_02	2.77x2.00
O	VeEf 1_32	2.77x2.00
R	VeEf 2_13	2.77x2.00

Total - 3 unidades

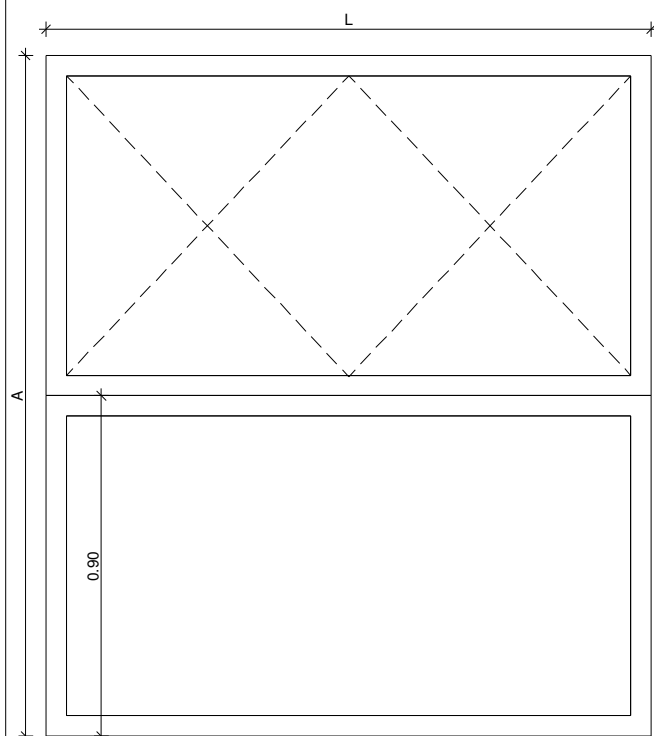

Alçado exterior - VeEf 0a_03, VeEf 1_33, VeEf 1_34, VeEf 1_35, VeEf 1_42, VeEf 1_46, VeEf 2_14, VeEf 3_02 e VeEf 3_03
1 : 20

Janelas VELFAC 229 + 210 Helo - 1 folha bascul. reversível + 1 folha fixa		
Unidades de Alojamento	Designação	Dimensões (LxA)
E	VeEf 0a_03	1.60x1.10
O	VeEf 1_33	0.88x2.00
O	VeEf 1_34	1.34x2.40
Q	VeEf 1_35	1.19x2.40
Q	VeEf 1_42	1.30x2.37
R	VeEf 2_14	1.60x2.00
S	VeEf 3_02	1.00x1.52
S	VeEf 3_03	1.29x1.52
Zona comum do Piso 1	Ve 1_46	1.50x2.47

Total - 9 unidades

Notas:

- O caixilho é em Madeira à cor natural e Alumínio lacado a branco RAL 9010;
- Nos perfis de união entre caixilhos os aros em madeira têm um perfil reduzido de 60 mm;
- A folha fixa da janela do vão Ve 1_46 tem 0.96m de altura.

Legenda:

Ve 0_00
Ves 0_00
VePc 0_00

Código de Vão exterior
Código de Vão exterior superior
Código de Vão exterior estanque ao fogo 30min.

Este desenho é propriedade do autor, não podendo ser reproduzido nem copiado sem autorização expressa

minima
linea
ARQUITECTURA UNIPESSOAL, LDA

REQUERENTE: ALPHAVILLE PARTICIPAÇÕES - URBANISMO, S.A.

LOCAL: Rua da Porta do Sol n.º 2, Travessa da Rua Chã n.ºs 31 e 41 e Rua de Saraiva de Carvalho n.ºs 89, 93 e 109 - Porto

Palácio Condes de Azevedo - Reabilitação de Edifício para Apartamentos Turísticos

Mapa de Vãos Exteriores - Janelas VELFAC 200 Helo

Substitui:

Fase projecto

Execução

Escala

1:20

E-mail geral@minimallinea.pt

VeEf 0a_02, VeEf 0a_03, VeEf 1_32 a VeEf 1_34, VeEf 1_35, VeEf 1_43, VeEf 1_47, VeEf 2_13, VeEf 2_14, VeEf 3_02 e VeEf 3_03

Substituído por:

Data

14 de Outubro de 2013

Rua da Alegria, 508 1º 4000-035 PORTO

Tel. +351 225 104 550

Fax. +351 225 100 335


Código

039

REVIT

Nº 344 - 2752675

MV3

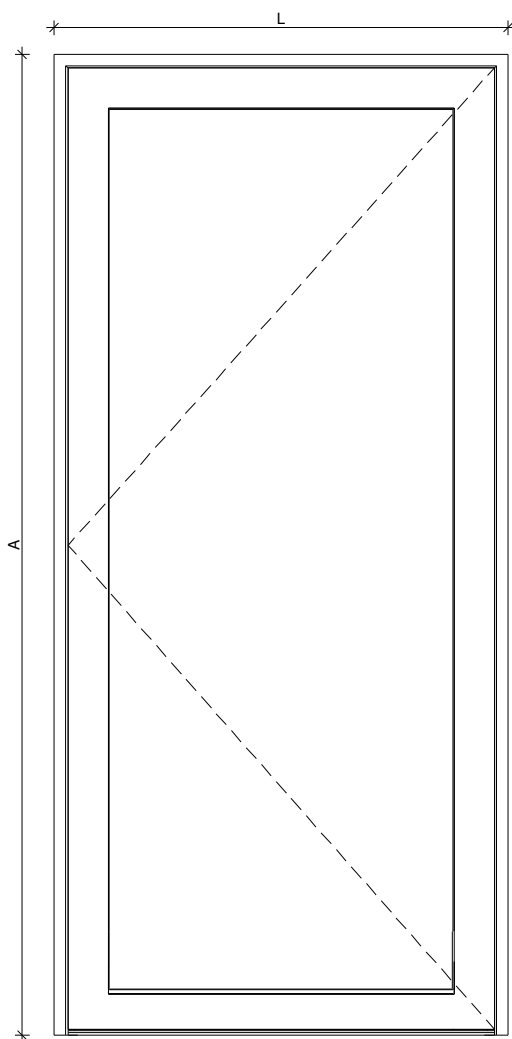

Alçado exterior - Ve 1_41
1 : 20

Janela VELFAC 600 - 1 folha de abrir		
Unidades de Alojamento	Designação	Dimensões (LxA)
Zona comum do Piso 1	Ve 1_41	1.20 x 2.60

Total - 1 unidade

Nota:

- O caixilho é em Madeira à cor natural e Alumínio lacado a branco RAL 9010;
- A janela do vão Ve 1_41 é de abertura automática para o interior, com painel de vidro do modelo 642, accionada através da Plataforma Elevatória e encerramento manual, fornecida com trinco eléctrico e mola aérea da VELFAC.

Legenda:

Ve 0_00 Código de Vão exterior
Ves 0_00 Código de Vão exterior superior
VePc 0_00 Código de Vão exterior estanque ao fogo 30min.

Este desenho é propriedade do autor, não podendo ser reproduzido nem copiado sem autorização expressa

minima
linea

ARQUITECTURA UNIPESSOAL, LDA

E-mail geral@minimallinea.pt

Rua da Alegria, 508 1º 4000-035 PORTO

REQUERENTE: ALPHAVILLE PARTICIPAÇÕES - URBANISMO, S.A.

LOCAL: Rua da Porta do Sol n.º 2, Travessa da Rua Chã n.ºs 31 e 41 e Rua de Saraiva de Carvalho nºs 89, 93 e 109 - Porto

Palácio Condes de Azevedo - Reabilitação de Edifício para Apartamentos Turísticos

Mapa de Vãos Exteriores - Janela VELFAC 600

Ve 1_41

Tel. +351 225 104 550

Fax. +351 225 100 335

Substitui:

Substituído por:

Código

Fase projecto

Execução

Data

14 de Outubro de 2013


REVIT

Nº 344 - 2752675

Escala

1:20, 1:200

MV4

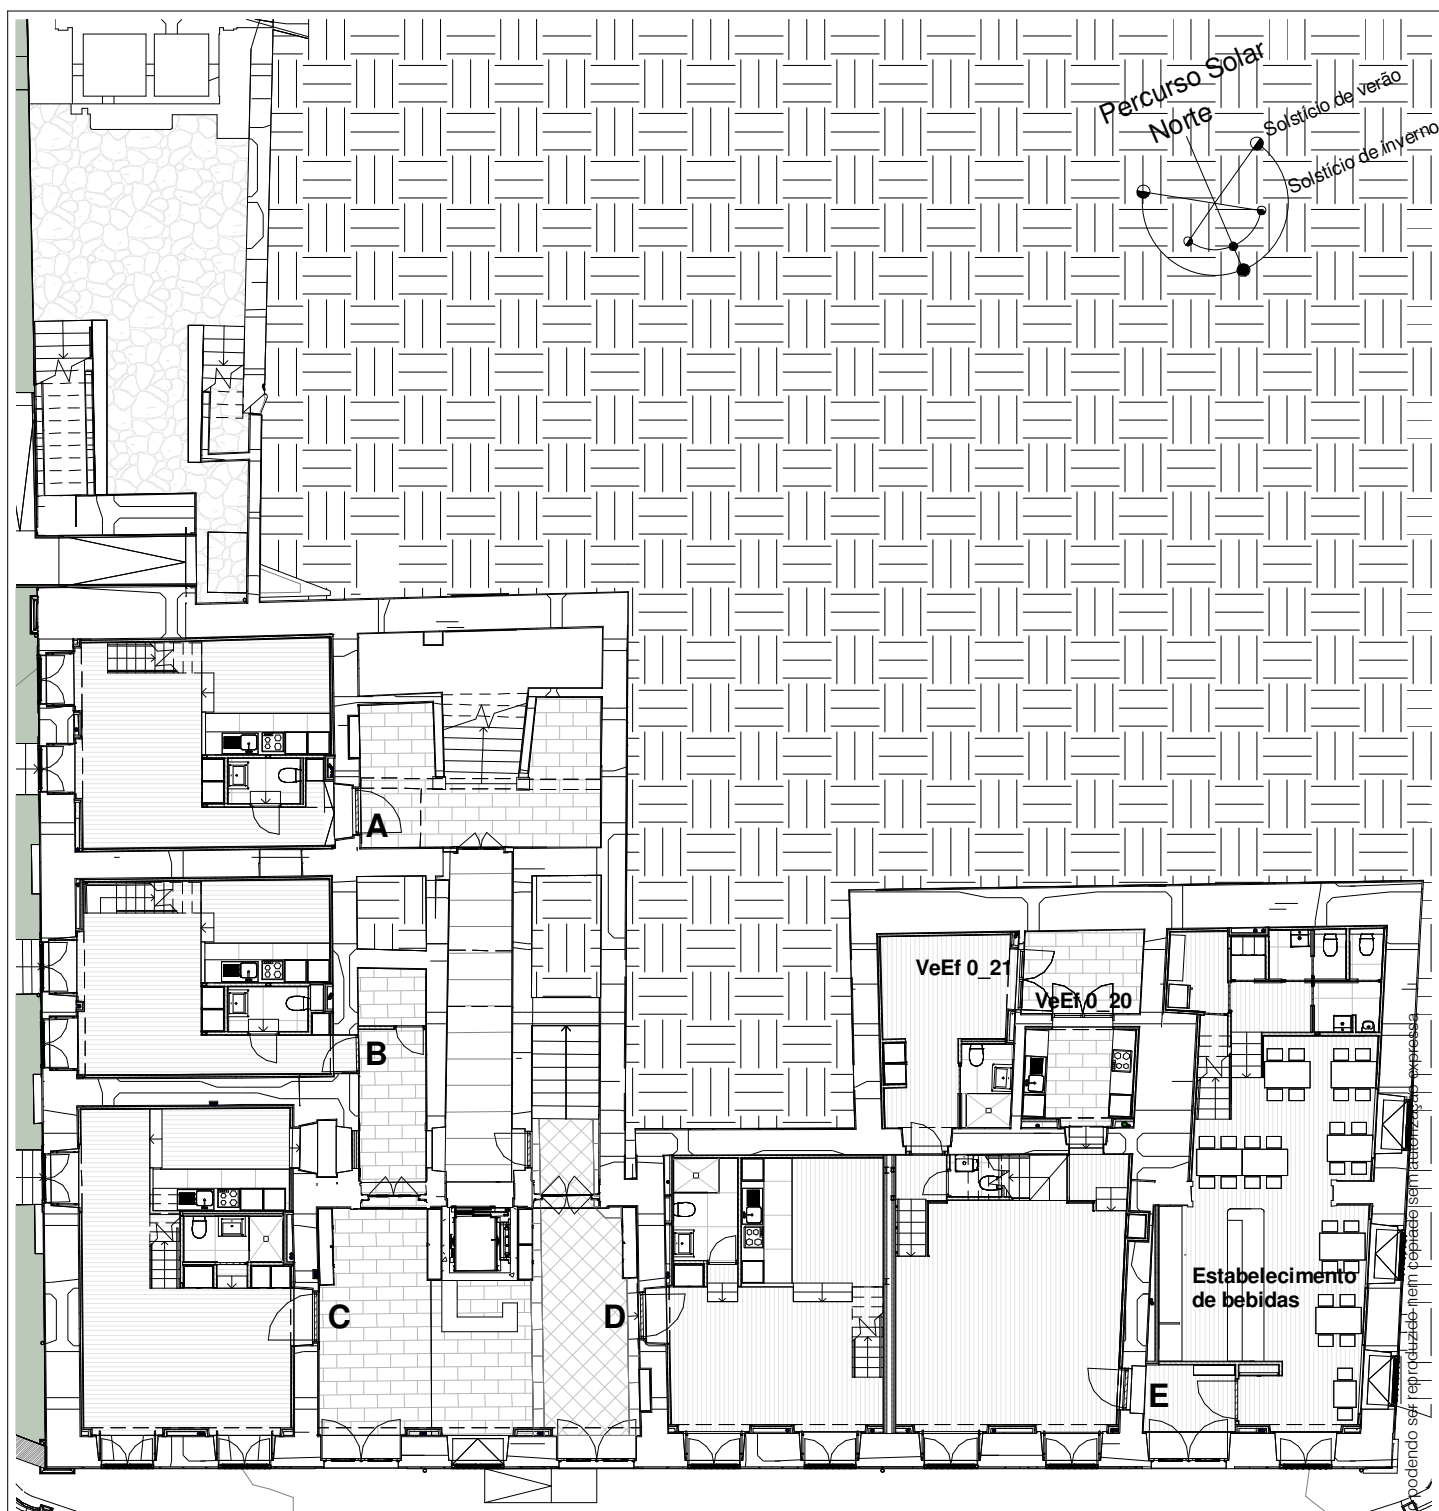

Planta do Piso 0
1 : 200

Este desenho é propriedade do autor, não podendo ser reproduzido nem copiado sem autorização expressa

minima
linea
ARQUITECTURA UNIPessoal, LDA

E-mail geral@minimallinea.pt

Rua da Alegria, 508 1º 4000-035 PORTO

REQUERENTE: ALPHAVILLE PARTICIPAÇÕES - URBANISMO, S.A.

LOCAL: Rua da Porta do Sol n.º 2, Travessa da Rua Chã n.ºs 31 e 41 e Rua de Saraiva de Carvalho n.ºs 89, 93 e 109 - Porto

Palácio Condes de Azevedo - Reabilitação de Edifício para Apartamentos Turísticos

Mapa de Vãos Exteriores - Janelas VELFAC 200 Helo

Planta de Localização dos vãos do Piso 0

Tel. +351 225 104 550

Fax. +351 225 100 335

Substitui:

Substituído por:

Código

Fase projecto

Data

REVIT

Execução


14 de Outubro de 2013

Nº 344 - 2752675

Escala

1:200

MV5

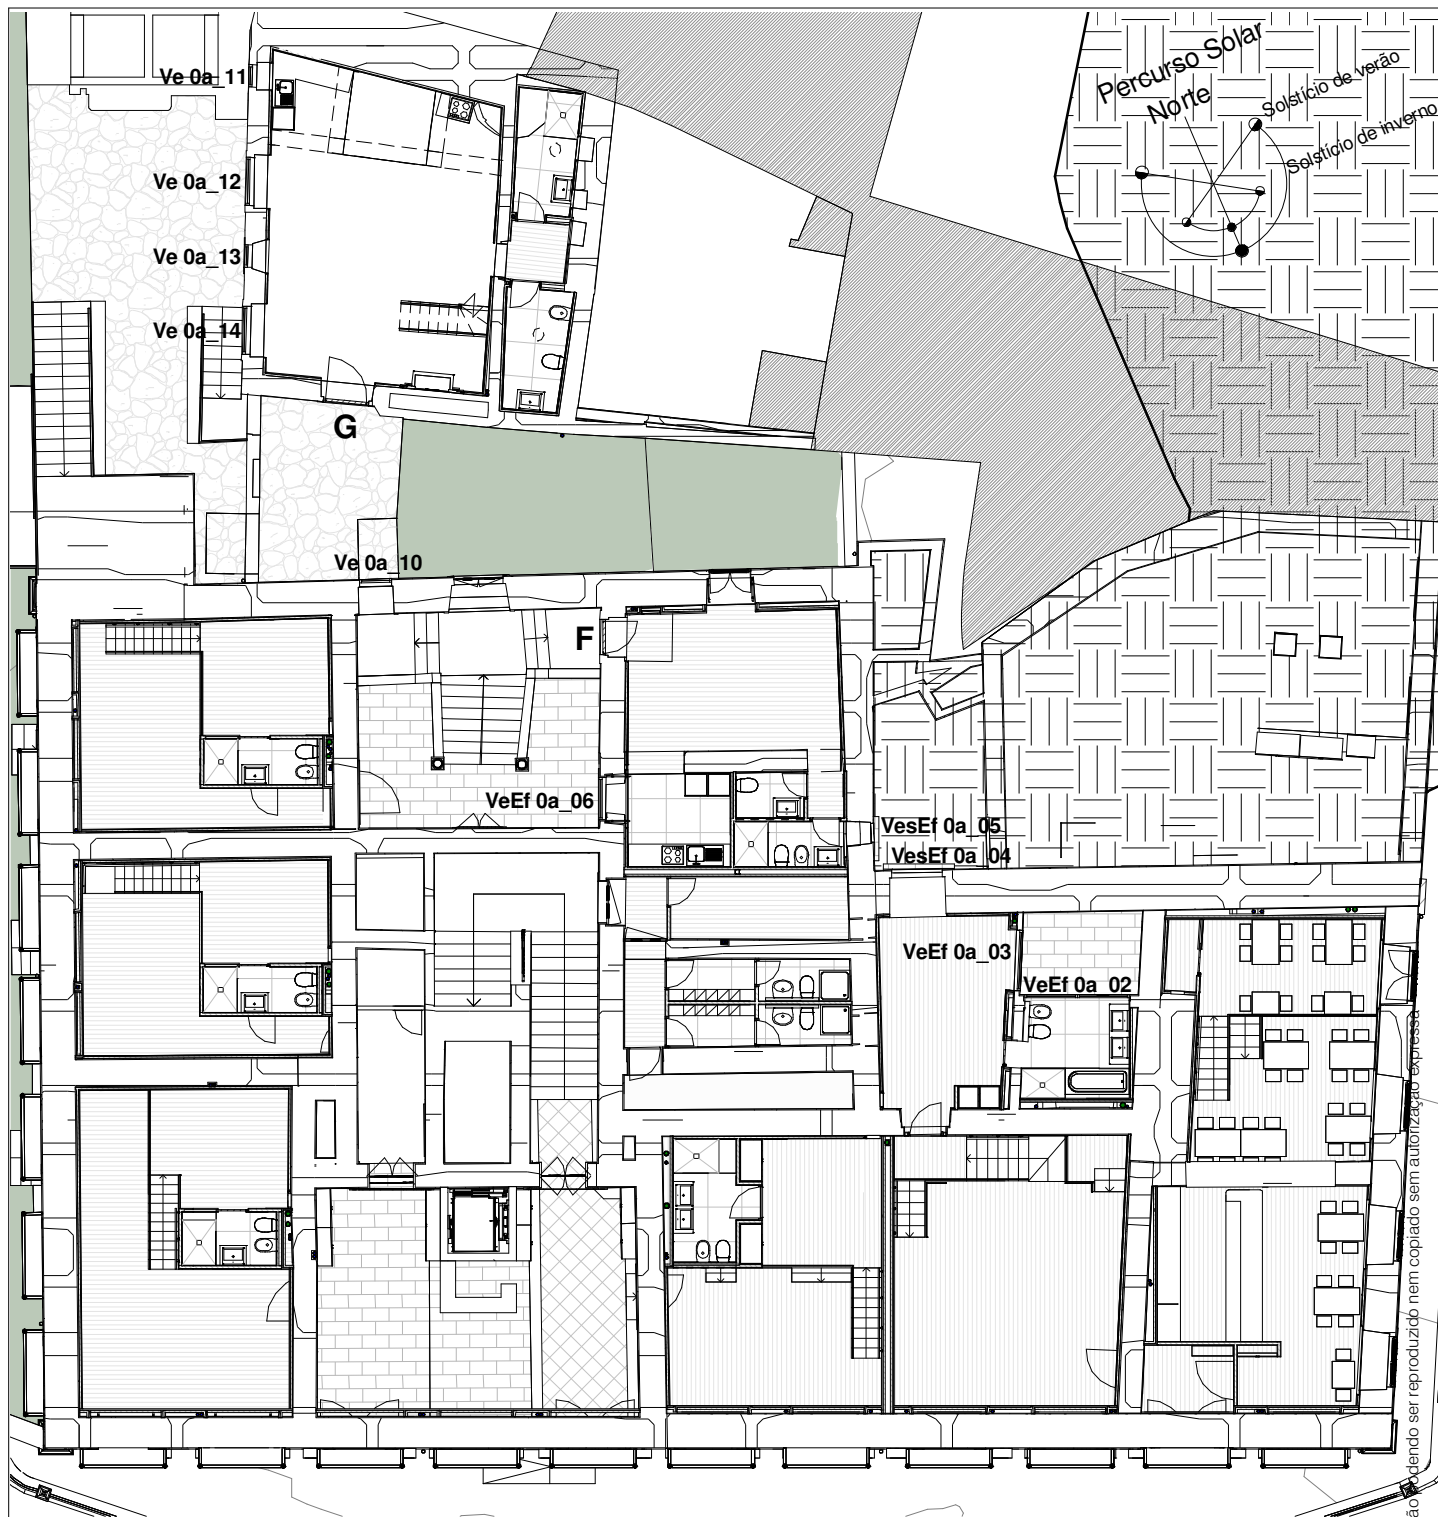

Planta do Piso Intermédio
1 : 200

Este desenho é propriedade do autor, não podendo ser reproduzido nem copiado sem autorização expressa

minima
linea
ARQUITECTURA UNIPessoal, LDA

REQUERENTE: ALPHAVILLE PARTICIPAÇÕES - URBANISMO, S.A.

LOCAL: Rua da Porta do Sol n.º 2, Travessa da Rua Chã n.ºs 31 e 41 e Rua de Saraiva de Carvalho n.ºs 89, 93 e 109 - Porto

Palácio Condes de Azevedo - Reabilitação de Edifício para Apartamentos Turísticos

Mapa de Vãos Exteriores - Janelas VELFAC 200 Helo

Substitui:

Fase projecto

Execução

Escala

1:200

E-mail geral@minimallinea.pt

Planta de Localização dos vãos do Piso Intermédio

Substituído por:

Data

14 de Outubro de 2013

Rua da Alegria, 508 1º 4000-035 PORTO

Tel. +351 225 104 550

Fax. +351 225 100 335


Código

039

REVIT

Nº 344 - 2752675

MV6

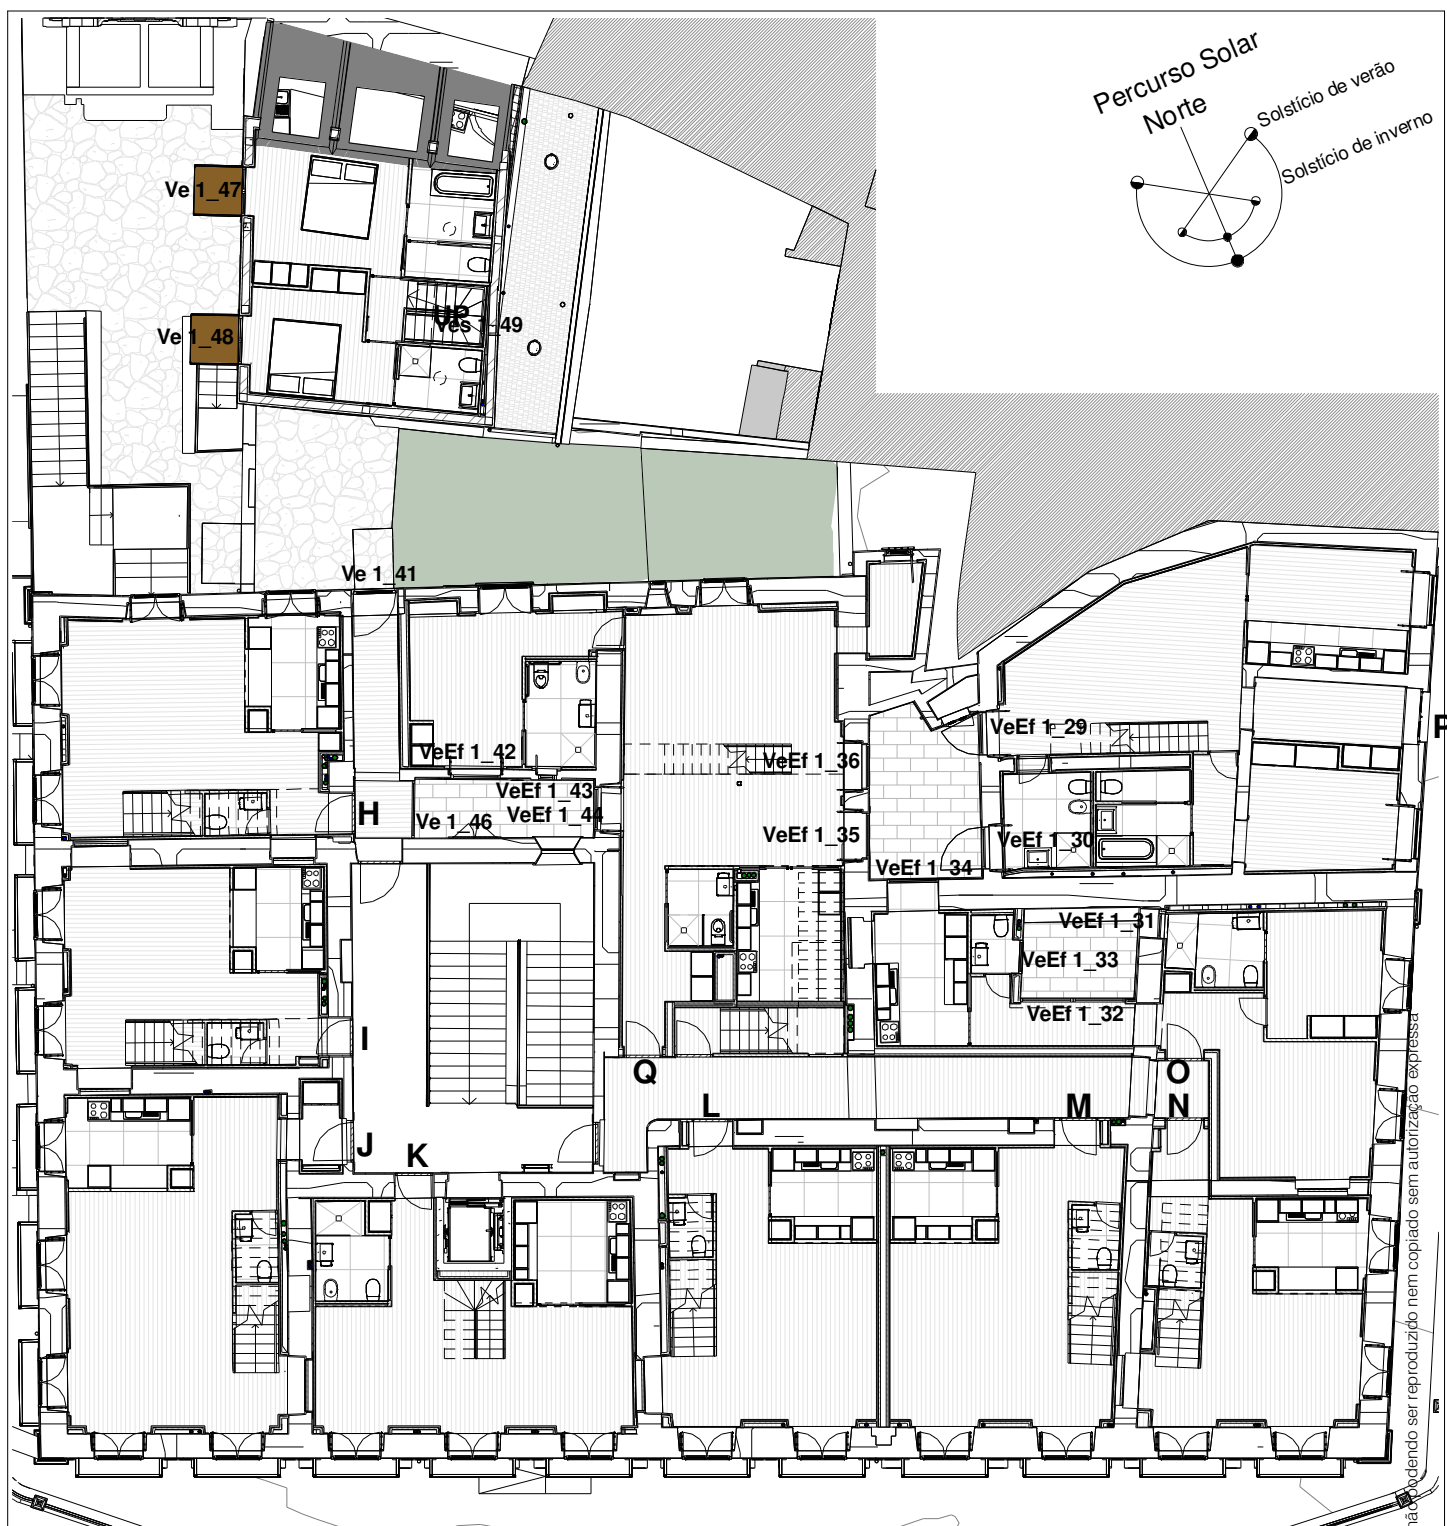

Planta do Piso 1
1 : 200

Planta da Mezzanine da Unidade de Alojamento P
1 : 200

Este desenho é propriedade do autor, não podendo ser reproduzido nem copiado sem autorização expressa

minima
linea
ARQUITECTURA UNIPessoal, LDA

E-mail geral@minimalea.pt

Rua da Alegria, 508 1º 4000-035 PORTO

REQUERENTE: ALPHAVILLE PARTICIPAÇÕES - URBANISMO, S.A.

LOCAL: Rua da Porta do Sol n.º 2, Travessa da Rua Chã n.ºs 31 e 41 e Rua de Saraiva de Carvalho n.ºs 89, 93 e 109 - Porto

Palácio Condes de Azevedo - Reabilitação de Edifício para Apartamentos Turísticos

Mapa de Vãos Exteriores - Janelas VELFAC 200 Helo

Planta de Localização dos vãos do Piso 1 e Mezzanine da U.A.P

Tel. +351 225 104 550

Fax. +351 225 100 335

Substitui:

Substituído por:

Código

Fase projecto

Execução


Data 14 de Outubro de 2013

REVIT Nº 344 - 2752675

Escala

1:200


MV7

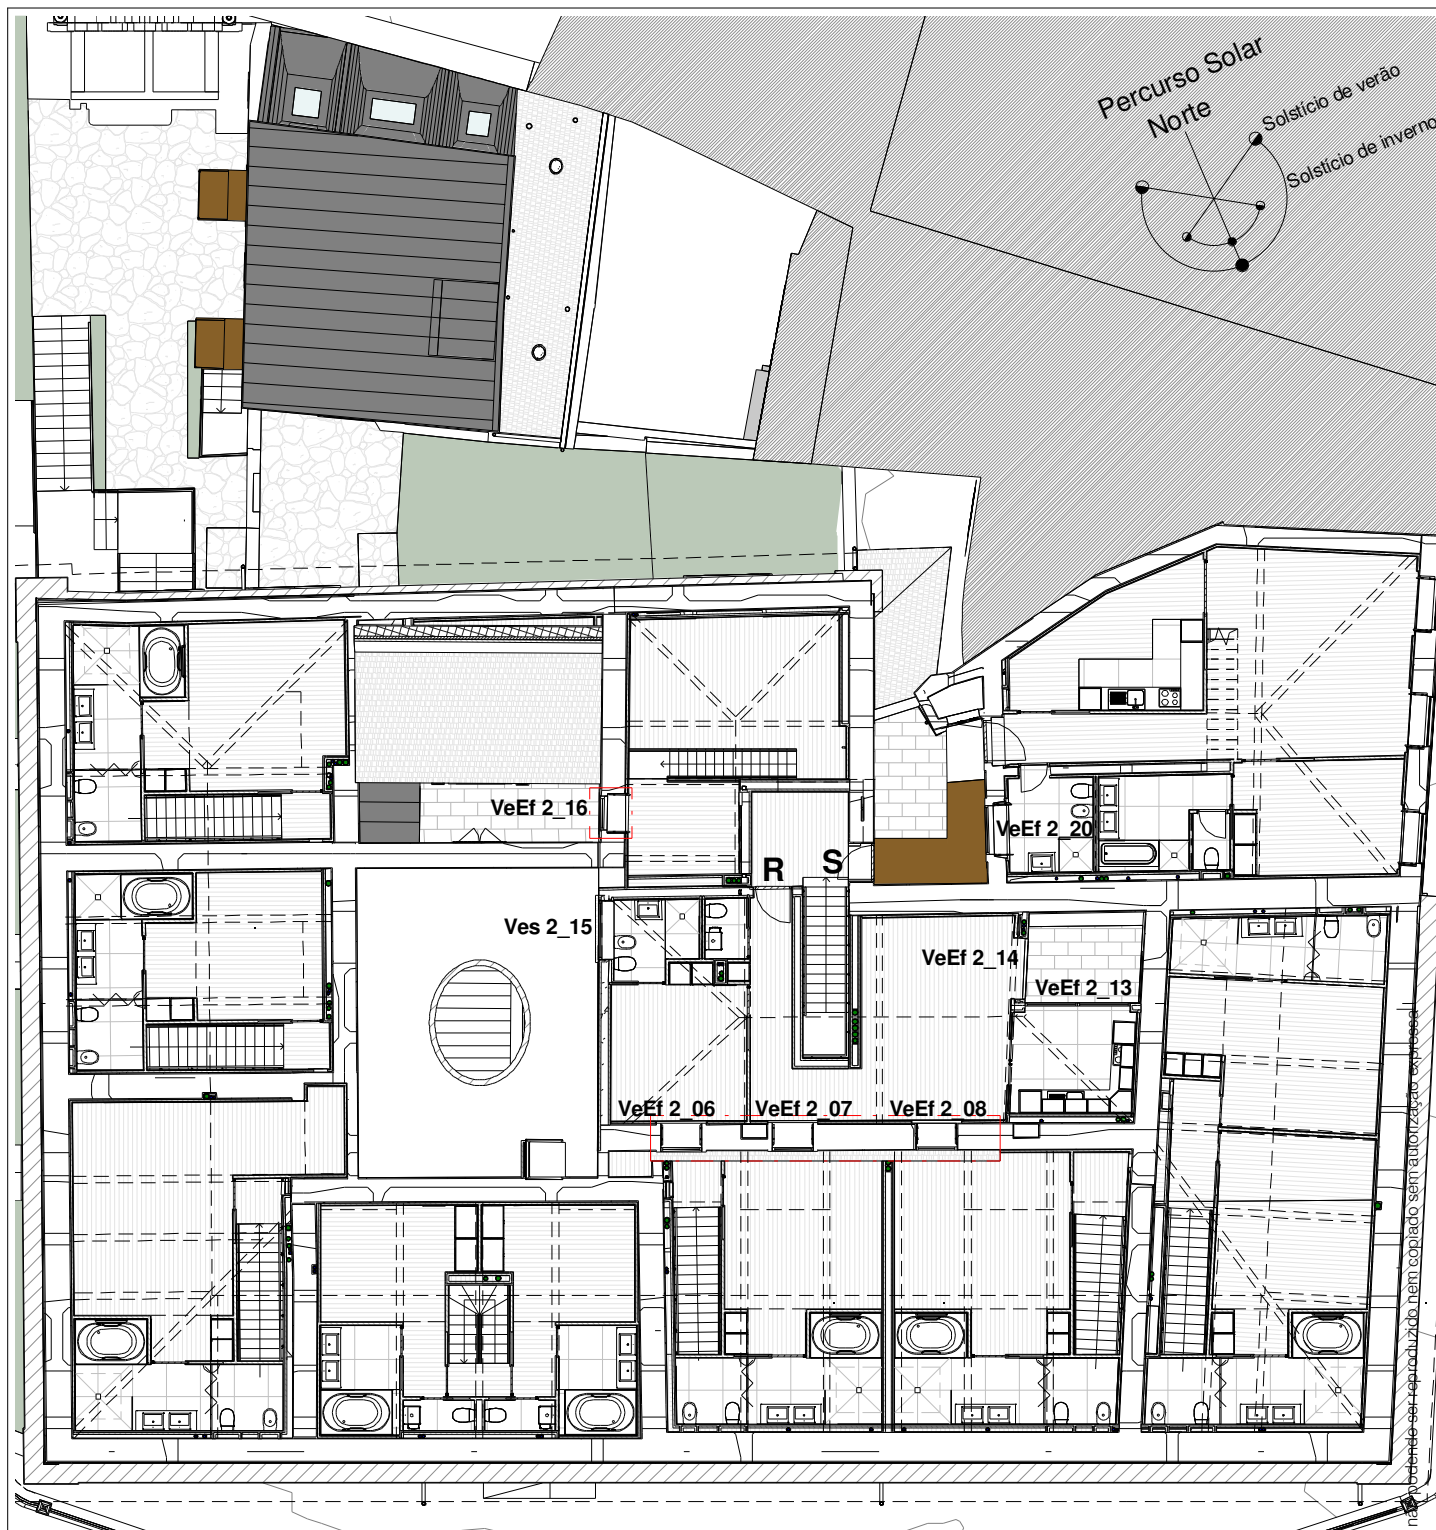

Planta do Piso 2
1 : 200

Este desenho é propriedade do autor, não podendo ser reproduzido, nem copiado sem autorização expressa.

minima linea ARQUITECTURA UNIPESSOAL, LDA E-mail geral@minimallinea.pt Rua da Alegria, 508 1º 4000-035 PORTO	REQUERENTE: ALPHAVILLE PARTICIPAÇÕES - URBANISMO, S.A.				
	LOCAL: Rua da Porta do Sol n.º 2, Travessa da Rua Chã n.ºs 31 e 41 e Rua de Saraiva de Carvalho nºs 89, 93 e 109 - Porto				
	Palácio Condes de Azevedo - Reabilitação de Edifício para Apartamentos Turísticos				
	Mapa de Vãos Exteriores - Janelas VELFAC 200 Helo	Substitui:	Fase projecto	Execução	Escala
	Planta de Localização dos vãos do Piso 2	Substituído por:	Data	1:200	
			14 de Outubro de 2013		
	Rua da Alegria, 508 1º 4000-035 PORTO	Tel. +351 225 104 550 Fax. +351 225 100 335	Código 039	REVIT Nº 344 - 2752675	MV8

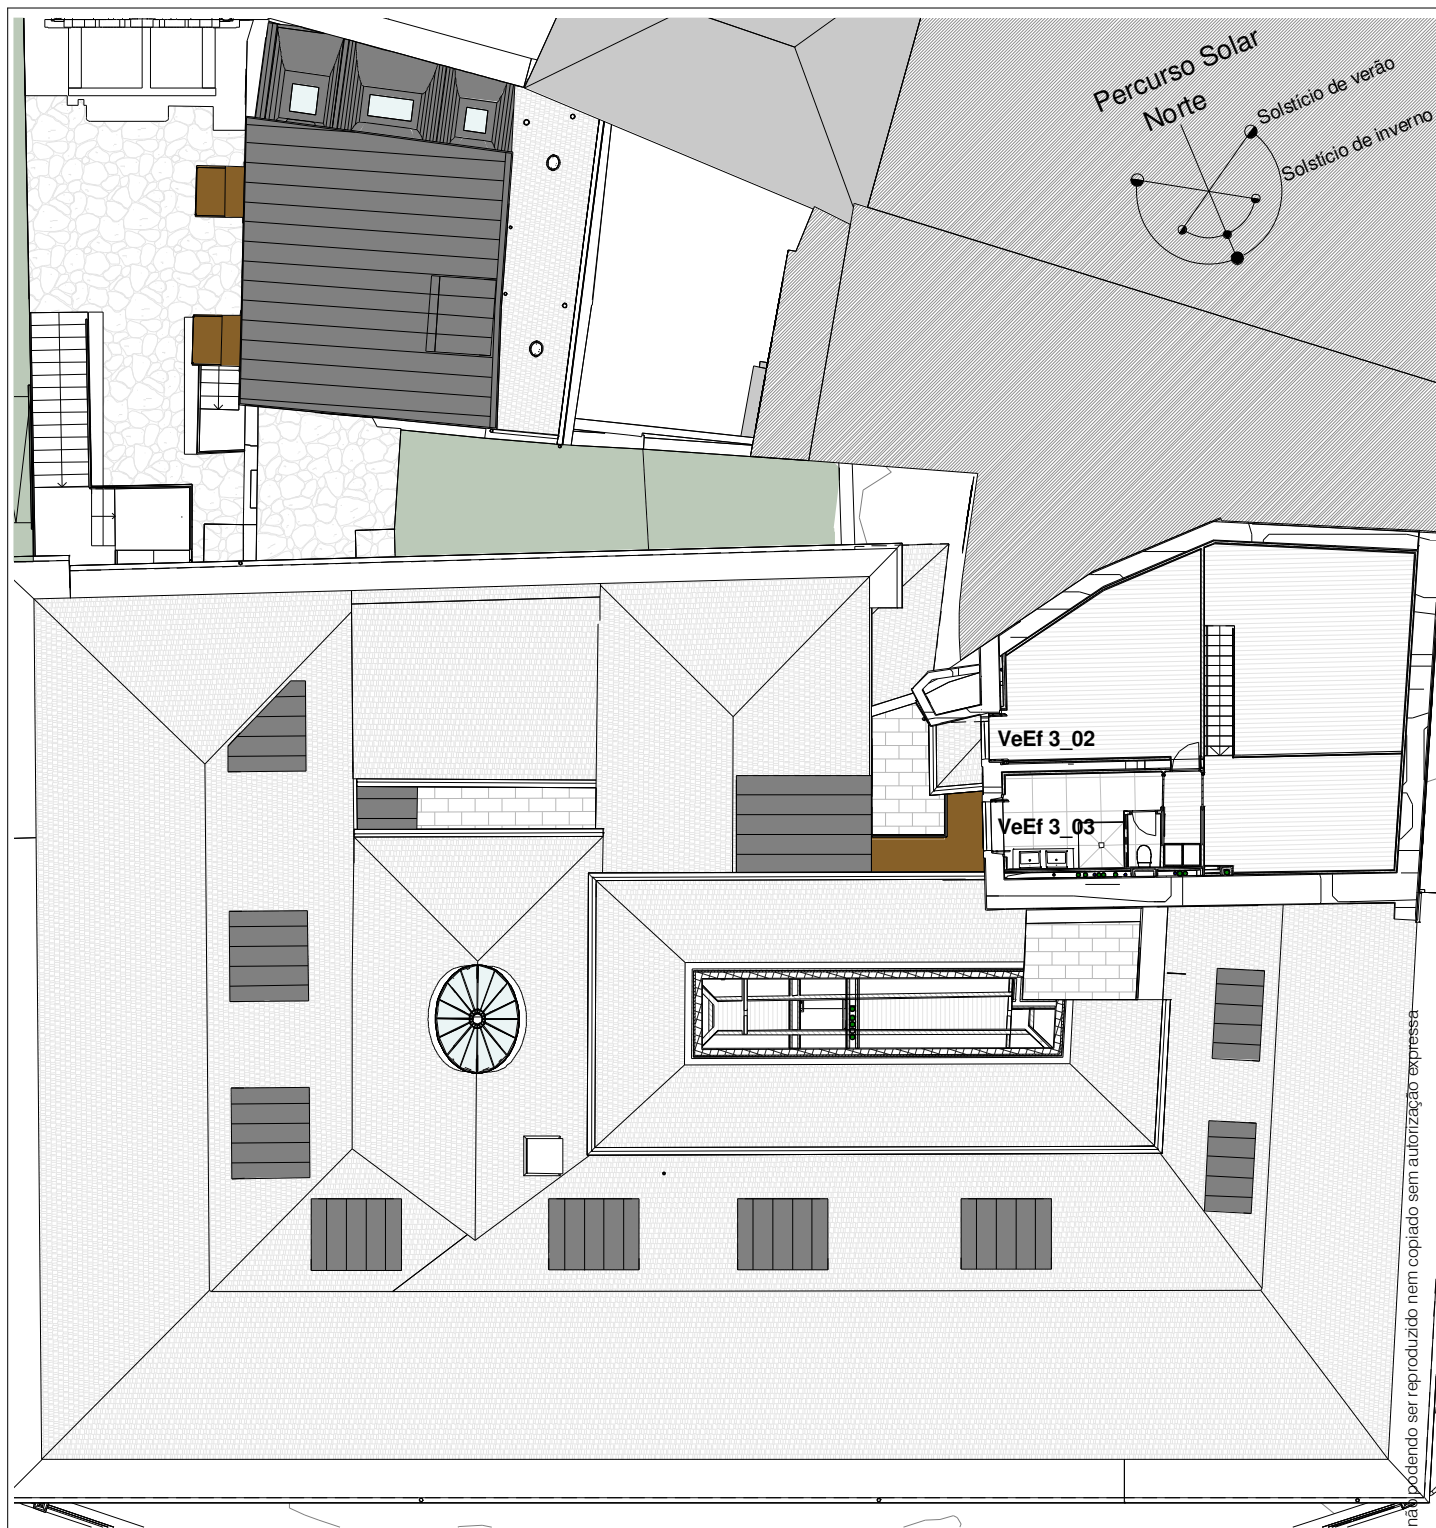

Planta Parcial do Piso 3
1 : 200

Este desenho é propriedade do autor, não podendo ser reproduzido nem copiado sem autorização expressa

minima
linea
ARQUITECTURA UNIPESSOAL, LDA

E-mail geral@minimallinea.pt

Rua da Alegria, 508 1º 4000-035 PORTO

REQUERENTE: ALPHAVILLE PARTICIPAÇÕES - URBANISMO, S.A.

LOCAL: Rua da Porta do Sol n.º 2, Travessa da Rua Chã n.ºs 31 e 41 e Rua de Saraiva de Carvalho n.ºs 89, 93 e 109 - Porto

Palácio Condes de Azevedo - Reabilitação de Edifício para Apartamentos Turísticos

Mapa de Vãos Exteriores - Janelas VELFAC 200 Helo

Planta de Localização dos vãos do Piso 3

Tel. +351 225 104 550

Fax. +351 225 100 335

Substitui:

Substituído por:

Código

Fase projecto

Data

039

Execução

14 de Outubro de 2013

REVIT Nº 344 - 2752675

Escala

1:200

MV9