



**Resguardo de duche
(medidas variáveis)**

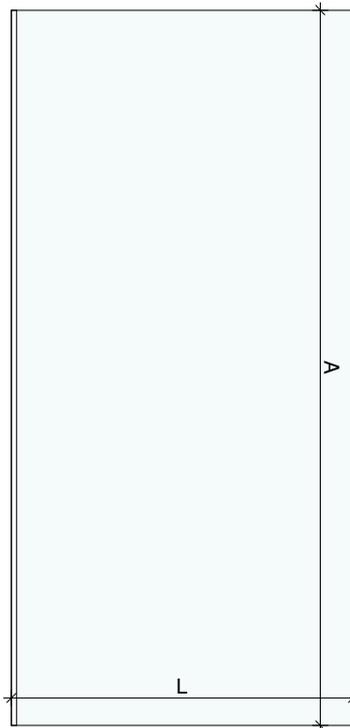

Resguardo de duche

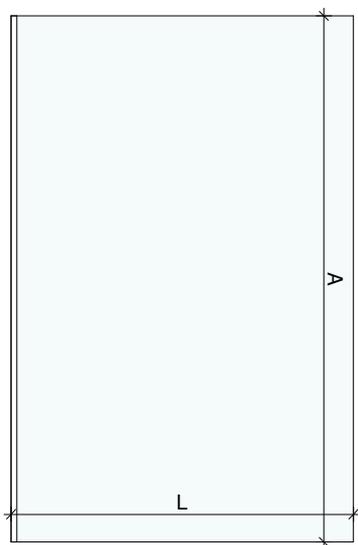

Resguardo de banheira

Este desenho é propriedade do autor, não podendo ser reproduzido nem copiado sem autorização expressa

minima
linea
ARQUITECTURA UNIPessoal, LDA

REQUERENTE: ALPHAVILLE PARTICIPAÇÕES - URBANISMO, S.A.
LOCAL: Rua da Porta do Sol n.º 2, Travessa da Rua Chã n.ºs 31 e 41 e Rua de Saraiva de Carvalho n.ºs 89, 93 e 109 - Porto

Palácio Condes de Azevedo - Reabilitação de Edifício para Apartamentos Turísticos

Resguardos de duche e de banheira

Substitui: Fase projecto Execução Escala **1:20**


E-mail geral@minimallinea.pt

Substituído por: Data 14 de Outubro de 2013


Rua da Alegria, 508 1º 4000-035 PORTO Tel. +351 225 104 550 Fax. +351 225 100 335

Código 039 REVIT Nº 344 - 2752675


MR1

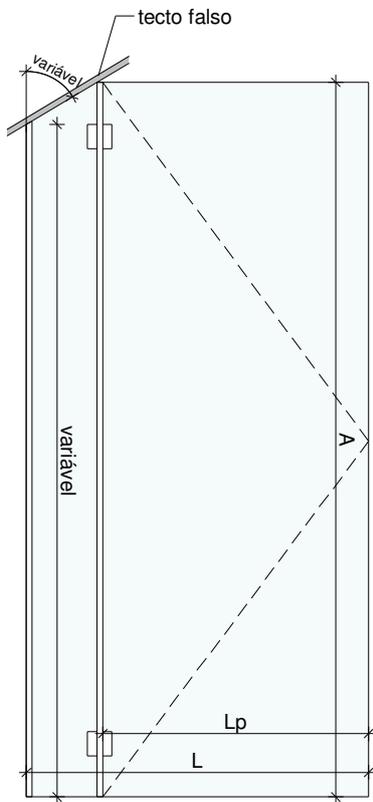


**Resguardo de duche
1 fixo + 1 porta (medidas variáveis)**

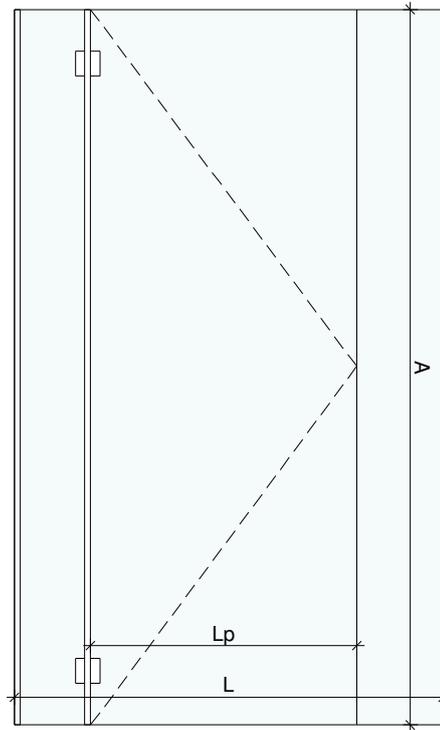

**Resguardo de duche
2 fixos + 1 porta**

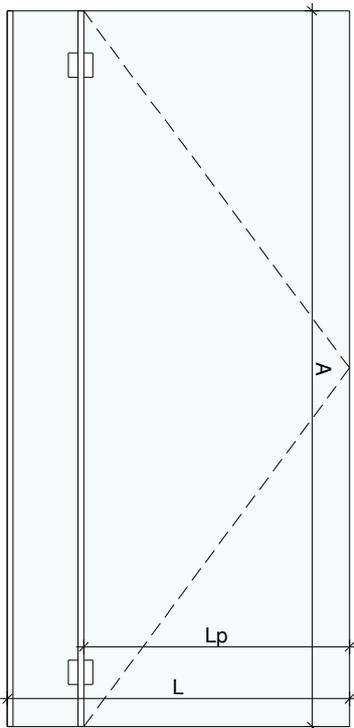

**Resguardo de duche
1 fixo + 1 porta**

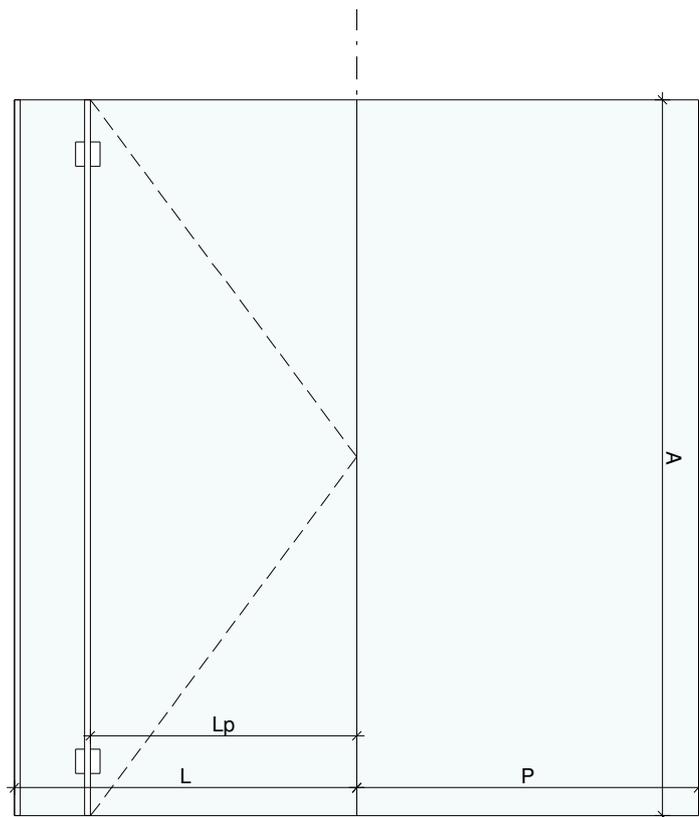

**Resguardo de duche
1 fixo + 1 porta com 1 fixo**

Este desenho é propriedade do autor, não podendo ser reproduzido nem copiado sem autorização expressa

minima
linea

ARQUITECTURA UNIPessoal, LDA

E-mail geral@minimalea.pt

Rua da Alegria, 508 1º 4000-035 PORTO

REQUERENTE: ALPHAVILLE PARTICIPAÇÕES - URBANISMO, S.A.

LOCAL: Rua da Porta do Sol n.º 2, Travessa da Rua Chã n.ºs 31 e 41 e Rua de Saraiva de Carvalho n.ºs 89, 93 e 109 - Porto

Palácio Condes de Azevedo - Reabilitação de Edifício para Apartamentos Turísticos

Resguardos de duche e de banheira

Substitui:

Substituído por:

Código

Fase projecto

Execução

Data

14 de Outubro de 2013

Nº 344 - 2752675

Escala

1:20

MR2

Tel. +351 225 104 550

Fax. +351 225 100 335

039


REVIT

Resguardos de duche e de banheira				
Unid. de Aloj.	Piso	Descrição	Dimensões (LxAxP)	Largura da porta (Lp)
A	Intermédio	1 fixo + 1 porta (abertura para o interior)	900x1774	700
B	Intermédio	1 fixo + 1 porta (abertura para o interior)	900x1774	700
C	0	1 fixo + 1 porta (abertura para o interior)	900x1895	700
C	Intermédio	1 fixo	900x1774	
D	0	1 fixo	900x1895	
D	Intermédio	1 fixo	900x1774	
E	0	1 fixo + 1 porta (abertura para o interior)	900x1895	700
E	Intermédio	1 fixo + 1 porta (abertura para o exterior)	800x1395	
E	Intermédio	1 fixo + 1 porta (abertura para o exterior)	900x1796	900
F	Intermédio	1 fixo + 1 porta (abertura para o exterior)	900x1895	700
G	1	1 fixo + 1 porta com 1 fixo (abertura para o exterior)	800x1895x800	700
G	1	1 fixo	800x1395	
G	Intermédio	1 fixo + 1 porta (abertura para o exterior)	900x1895	700
H	2	1 fixo	900x1895 (variável)	
I	2	1 fixo + 1 porta (abertura para o interior)	900x1895 (variável)	
J	2	1 fixo	900x1895 (variável)	
K	1	1 fixo + 1 porta (abertura para o exterior)	900x1895	700
K	2	1 fixo	900x1395	
K	2	1 fixo	900x1395	
L	2	1 fixo	900x1895 (variável)	
M	2	1 fixo	900x1895 (variável)	
N	2	1 fixo	700x1895	
N	2	1 fixo	900x1895 (variável)	
O	1	2 fixos + 1 porta (abertura para o exterior)	1470x1895	900
P	1	1 fixo + 1 porta com 1 fixo (abertura para o exterior)	900x1895x920	700
P	1	1 fixo	700x1395	
P	1	1 fixo	800x1395	
P	1	1 fixo + 1 porta (abertura para o exterior)	800x1895	700
R	2	1 fixo + 1 porta (abertura para o exterior)	1565x1895	
S	2	1 fixo + 1 porta com 1 fixo (abertura para o exterior)	900x1895x900	700
S	2	1 fixo	700x1395	
S	2	1 fixo	800x1395	
S	2	1 fixo + 1 porta (abertura para o exterior)	800x1895	700
S	3	1 fixo + 1 porta com 1 fixo (abertura para o exterior)	1200x1895x1200	700

Observações:

1. A distância máxima existente entre o resguardo e a parede oposta é de 1.73 m.


	REQUERENTE: ALPHAVILLE PARTICIPAÇÕES - URBANISMO, S.A.			
	LOCAL: Rua da Porta do Sol n.º 2, Travessa da Rua Chã n.ºs 31 e 41 e Rua de Saraiva de Carvalho n.ºs 89, 93 e 109 - Porto			
ARQUITECTURA UNIPessoal, LDA	Palácio Condes de Azevedo - Reabilitação de Edifício para Apartamentos Turísticos			Escala
	Resguardos de duche e de banheira	Substitui:	Fase projecto	
E-mail	geral@minimalea.pt	Substituído por:	Data	14 de Outubro de 2013
Rua da Alegria, 508 1º 4000-035 PORTO	Tel. +351 225 104 550	Fax. +351 225 100 335	Código	039 REVIT Nº 344 - 2752675
				MR3

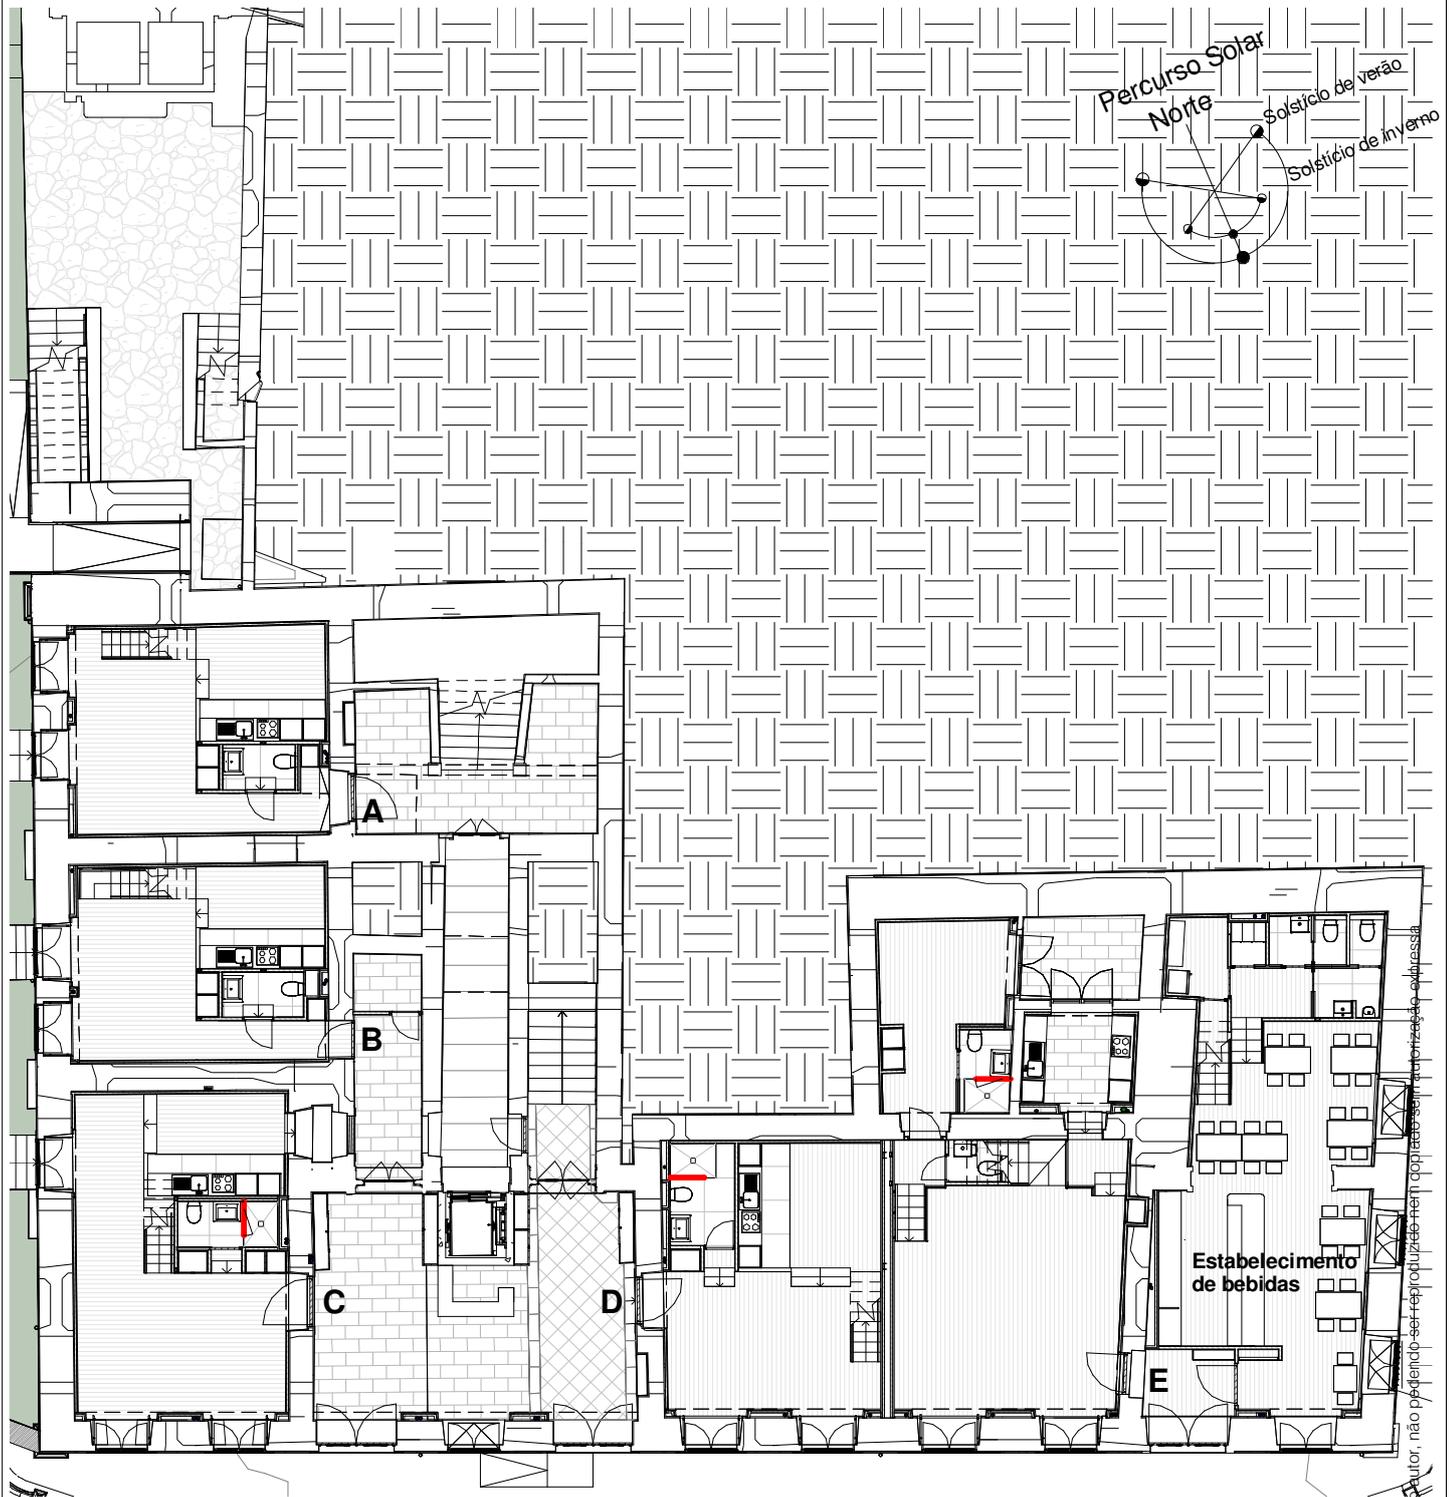

Planta do Piso 0
1 : 200

Este desenho é propriedade do autor, não podendo ser reproduzido nem copiado sem a autorização expressa

minima linea ARQUITECTURA UNIPessoal, LDA E-mail: geral@minimaleia.pt Rua da Alegria, 508 1º 4000-035 PORTO	REQUERENTE: ALPHAVILLE PARTICIPAÇÕES - URBANISMO, S.A. LOCAL: Rua da Porta do Sol n.º 2, Travessa da Rua Chã n.ºs 31 e 41 e Rua de Saraiva de Carvalho n.ºs 89, 93 e 109 - Porto			
	Palácio Condes de Azevedo - Reabilitação de Edifício para Apartamentos Turísticos Resguardos de duche e de banheira	Substituído por: Código 039	Fase projecto Execução Data 14 de Outubro de 2013	Escala 1:200
Rua da Alegria, 508 1º 4000-035 PORTO Tel. +351 225 104 550 Fax. +351 225 100 335	Planta de localização dos resguardos no piso 0	REVIT Nº 344 - 2752675		

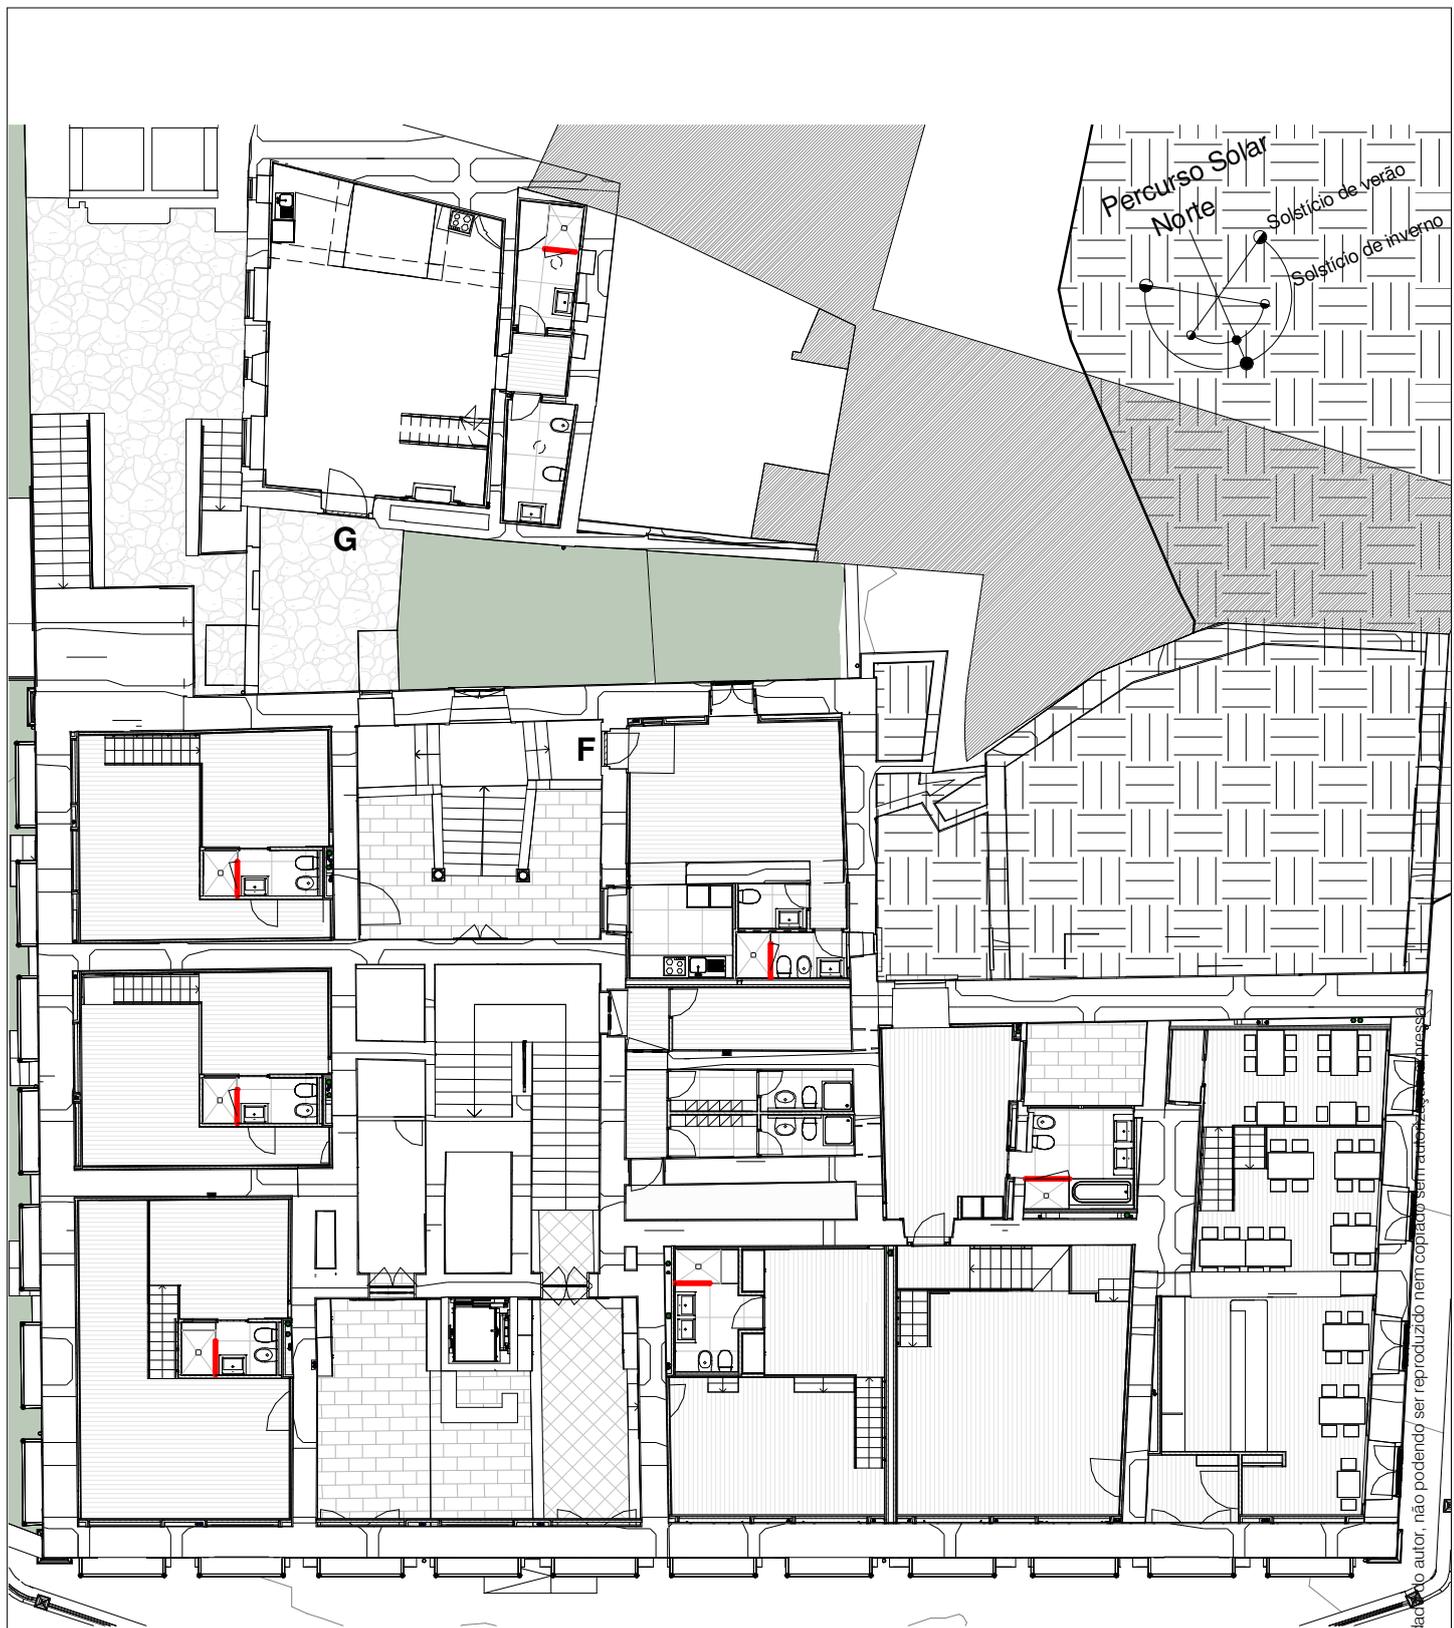

Este desenho é propriedade do autor, não podendo ser reproduzido nem copiado sem autorização.

Planta do Piso Intermédio
1 : 200

minima
linea
ARQUITECTURA UNIPESSOAL, LDA

REQUERENTE: ALPHAVILLE PARTICIPAÇÕES - URBANISMO, S.A.

LOCAL: Rua da Porta do Sol n.º 2, Travessa da Rua Chã n.ºs 31 e 41 e Rua de Saraiva de Carvalho n.ºs 89, 93 e 109 - Porto

Palácio Condes de Azevedo - Reabilitação de Edifício para Apartamentos Turísticos

E-mail geral@minimalea.pt

Resguardos de duche e de banheira

Substituí:

Fase projecto

Execução

Escala
Checker

Planta de localização dos resguardos no piso intermédio

Substituído por:

Data 14 de Outubro de 2013

Rua da Alegria, 508 1º 4000-035 PORTO


Tel. +351 225 104 550 Fax. +351 225 100 335

Código

039

REVIT Nº 344 - 2752675


MR5

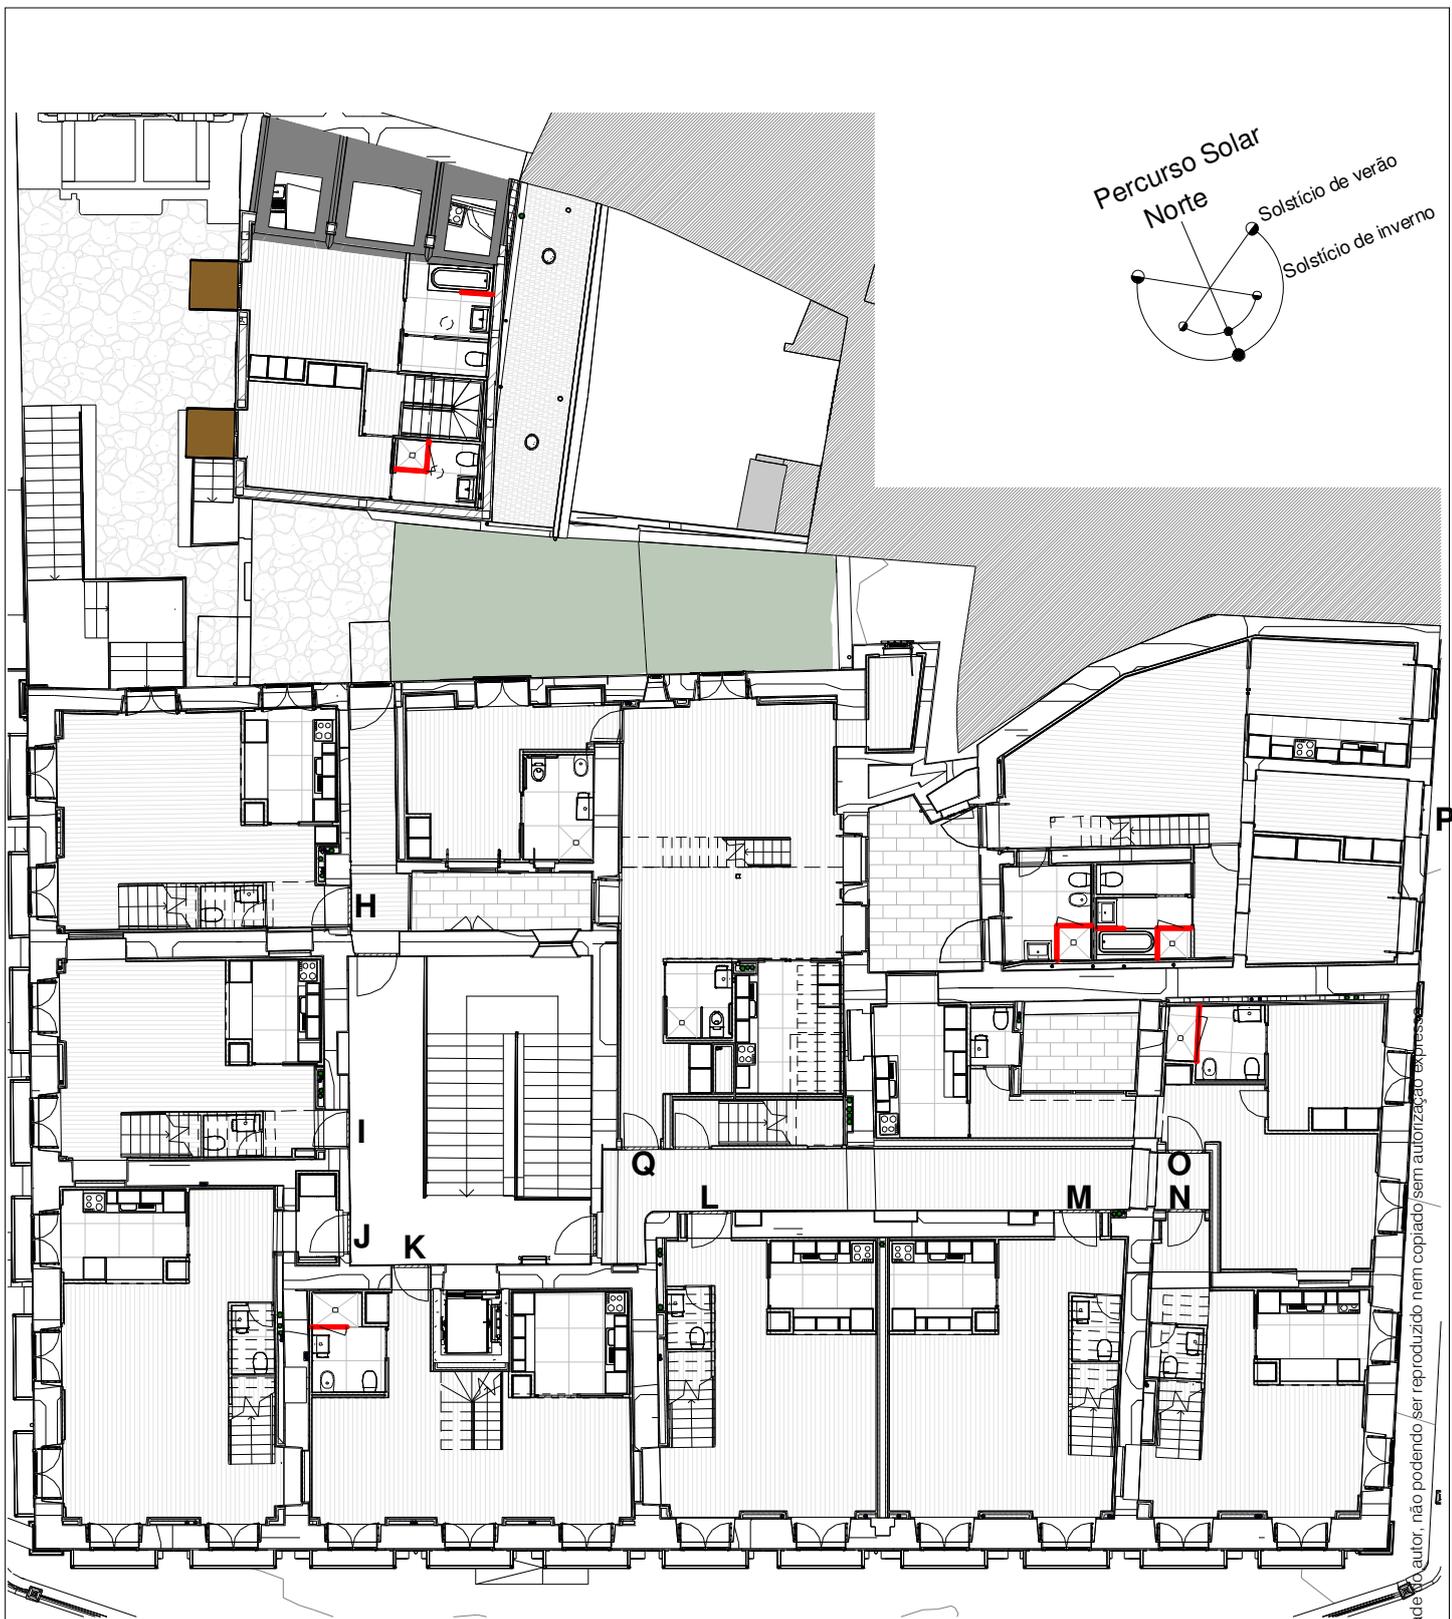

Planta do Piso 1
1 : 200

Este desenho é propriedade do autor, não podendo ser reproduzido nem copiado sem autorização expressa.

minima linea ARQUITECTURA UNIPessoal, LDA	REQUERENTE: ALPHAVILLE PARTICIPAÇÕES - URBANISMO, S.A. LOCAL: Rua da Porta do Sol n.º 2, Travessa da Rua Chã n.ºs 31 e 41 e Rua de Saraiva de Carvalho n.ºs 89, 93 e 109 - Porto			
	Palácio Condes de Azevedo - Reabilitação de Edifício para Apartamentos Turísticos			
E-mail: geral@minimalea.pt	Resguardos de duche e de banheira	Substituído por:	Fase projecto Execução	Escala Checker
Rua da Alegria, 508 1º 4000-035 PORTO	Planta de localização dos resguardos no piso 1	Substituído por:	Data: 14 de Outubro de 2013	MR6
Tel. +351 225 104 550 Fax. +351 225 100 335	Código: 039	REVIT	Nº 344 - 2752675	

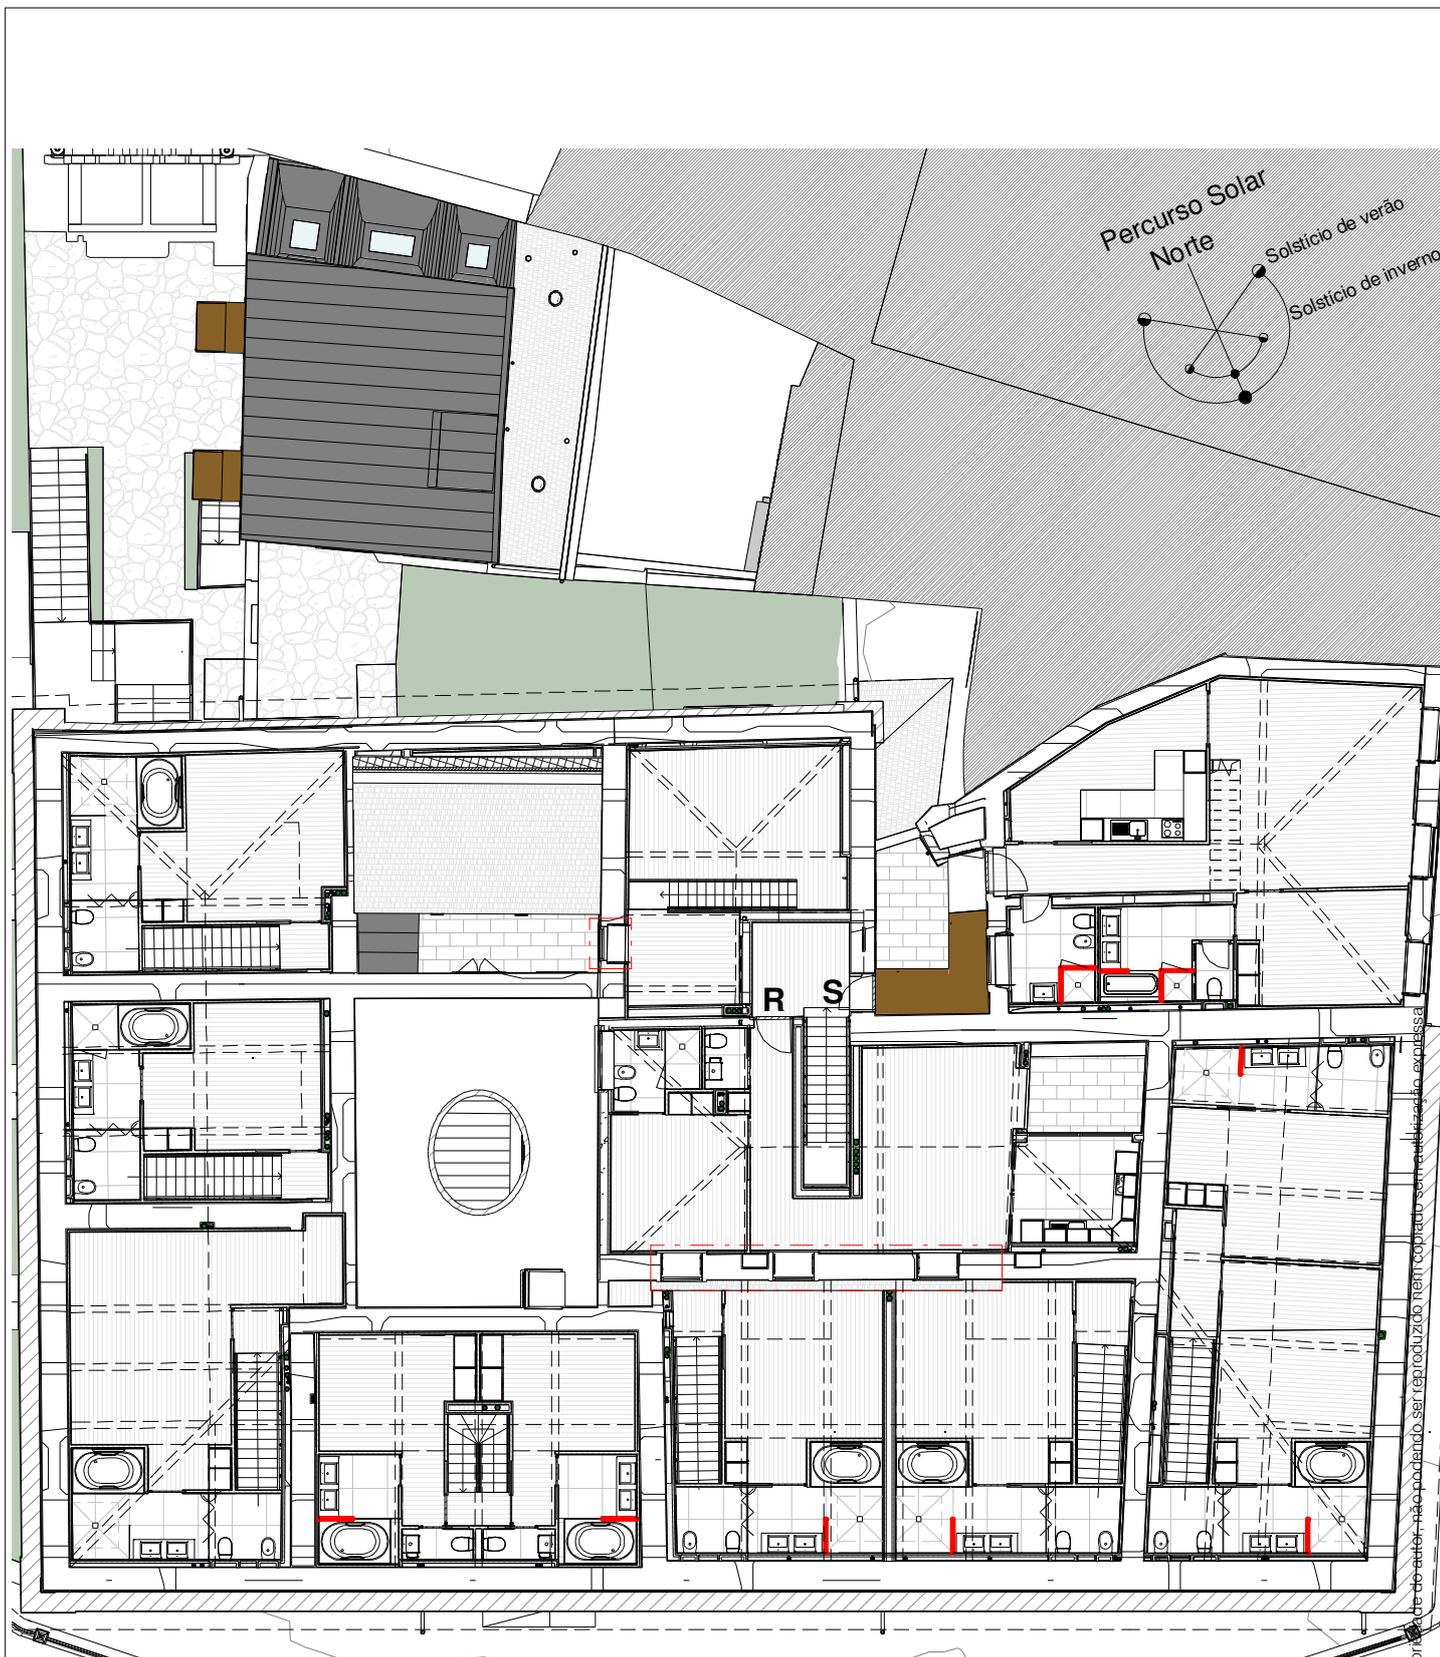

Este desenho é propriedade do autor, não podendo ser reproduzido nem copiado sem autorização expressa

Planta do Piso 2
1 : 200

minima
linea
ARQUITECTURA UNIPessoal, LDA

REQUERENTE: ALPHAVILLE PARTICIPAÇÕES - URBANISMO, S.A.
LOCAL: Rua da Porta do Sol n.º 2, Travessa da Rua Chã n.ºs 31 e 41 e Rua de Saraiva de Carvalho n.ºs 89, 93 e 109 - Porto
Palácio Condes de Azevedo - Reabilitação de Edifício para Apartamentos Turísticos


E-mail geral@minimainea.pt

Resguardos de duche e de banheira
Planta de localização dos resguardos no piso 2

Substituído por:	Fase projecto	Execução	Escala
Código	039	REVIT	Nº 344 - 2752675

1:200
MR7

Rua da Alegria, 508 1º 4000-035 PORTO Tel. +351 225 104 550 Fax. +351 225 100 335

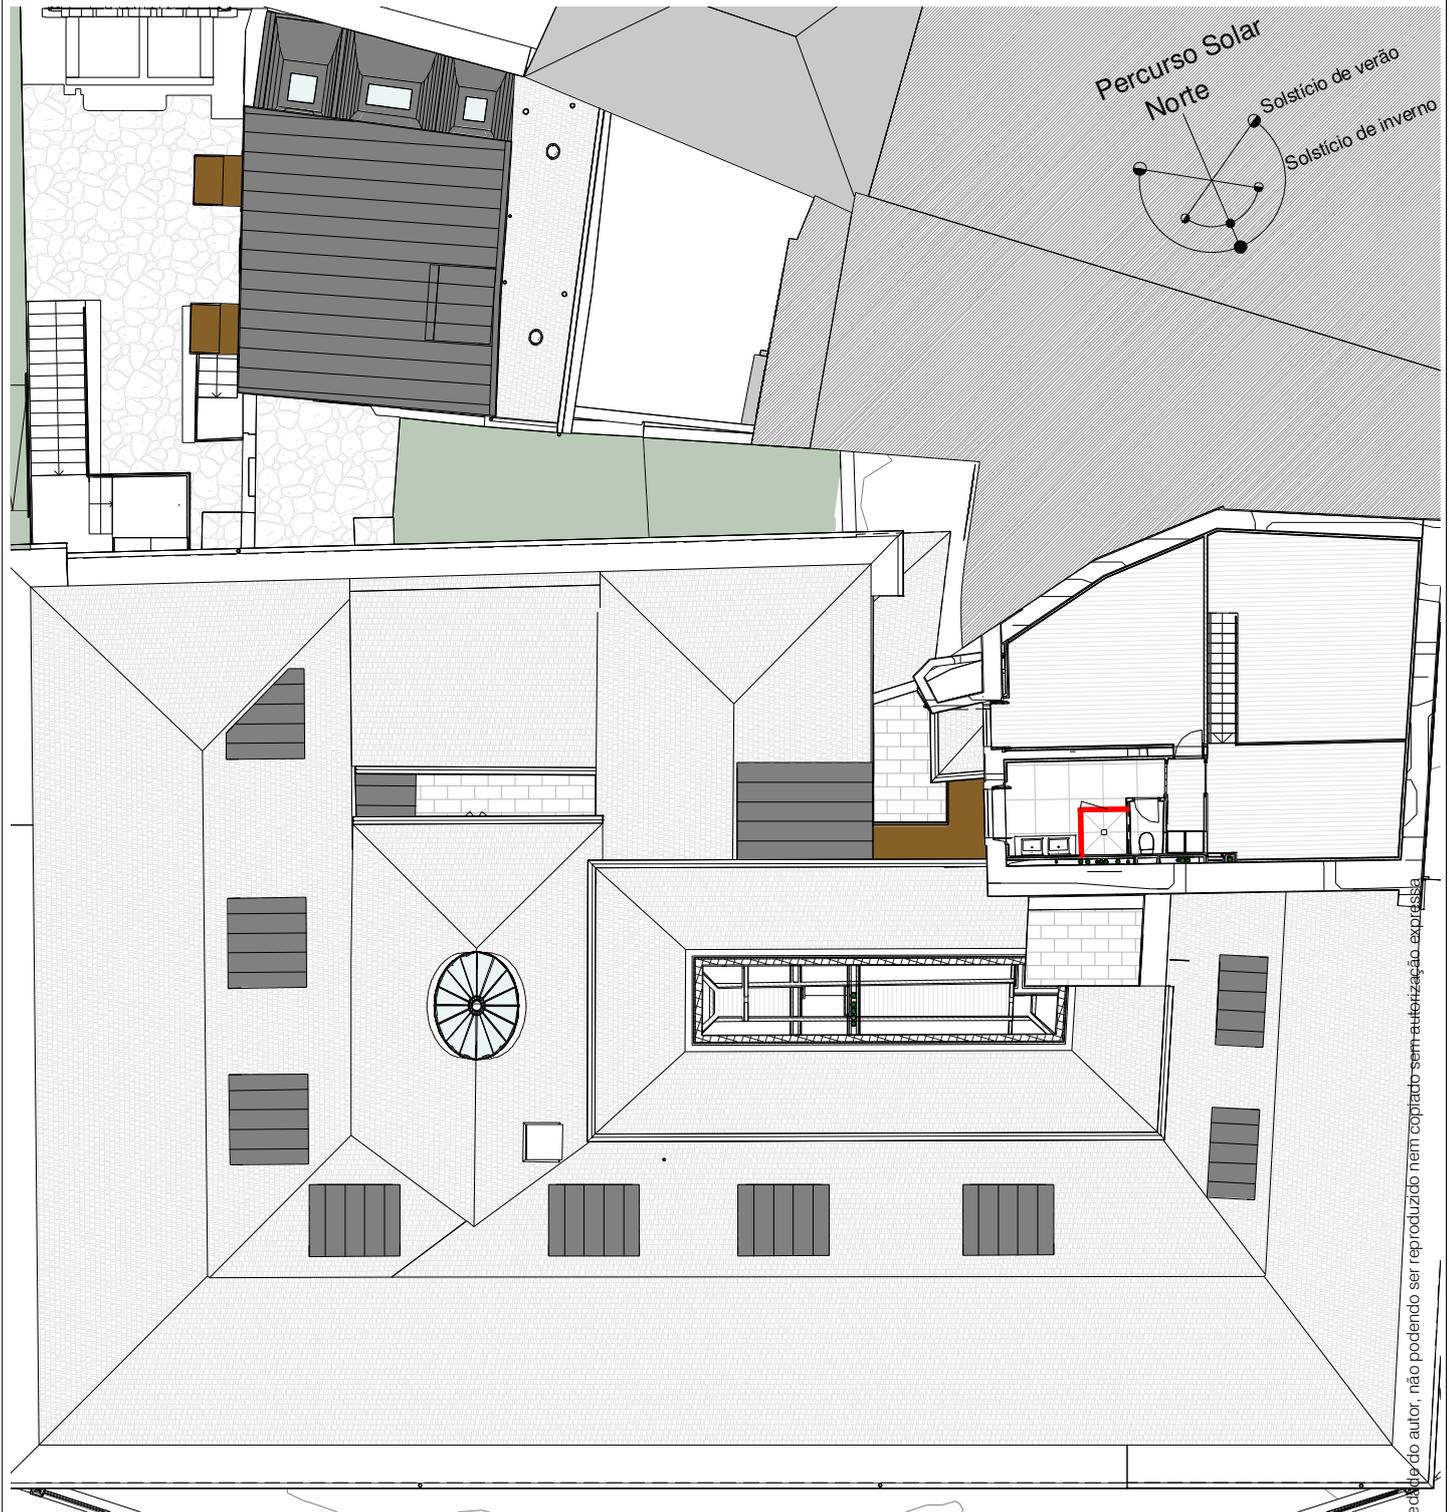

Planta Parcial do Piso 3
1 : 200

Este desenho é propriedade do autor, não podendo ser reproduzido nem copiado sem autorização expressa

minima
linea
ARQUITECTURA UNIPessoal, LDA

REQUERENTE: ALPHAVILLE PARTICIPAÇÕES - URBANISMO, S.A.
LOCAL: Rua da Porta do Sol n.º 2, Travessa da Rua Chã n.ºs 31 e 41 e Rua de Saraiva de Carvalho n.ºs 89, 93 e 109 - Porto
Palácio Condes de Azevedo - Reabilitação de Edifício para Apartamentos Turísticos

E-mail	geral@minimalea.pt	Planta de localização dos resguardos no piso 3	Substituído por:	Data	14 de Outubro de 2013	Escala 1:200
Rua da Alegria, 508 1º 4000-035 PORTO	Tel. +351 225 104 550 Fax. +351 225 100 335	Código	039	REVIT	Nº 344 - 2752675	

MR8