
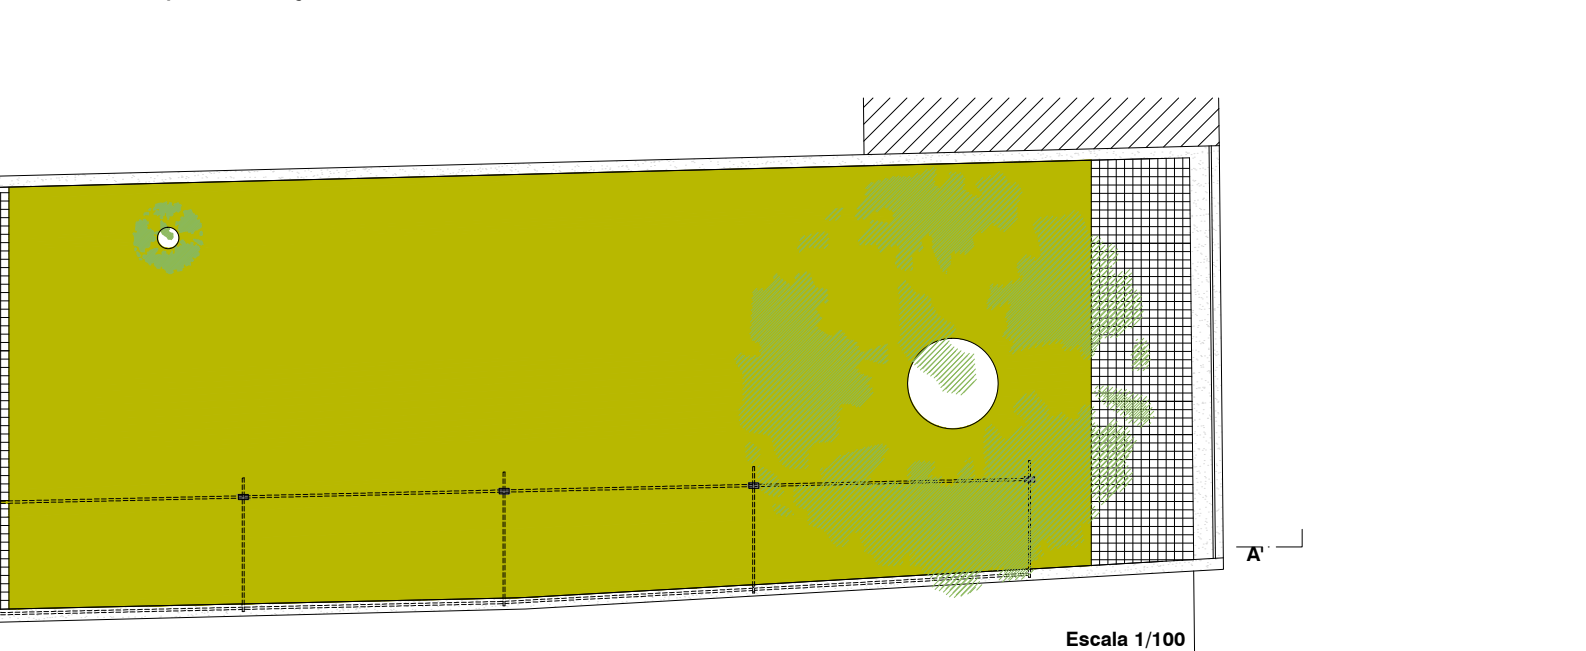
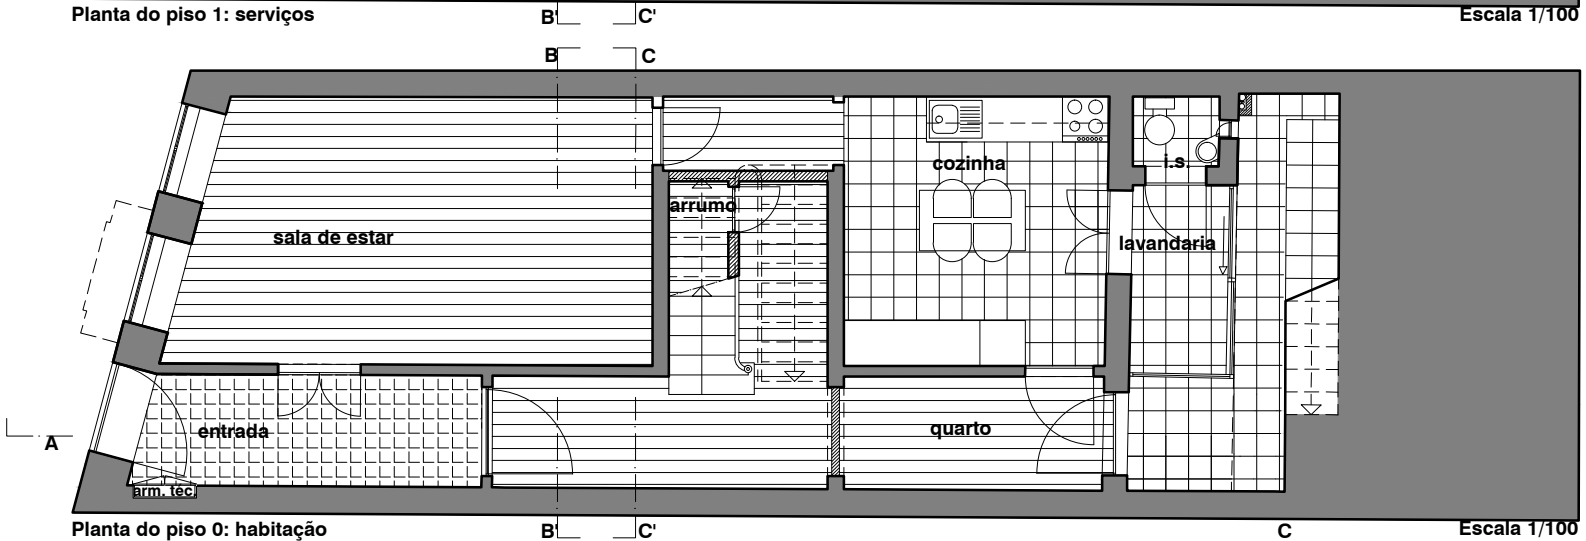
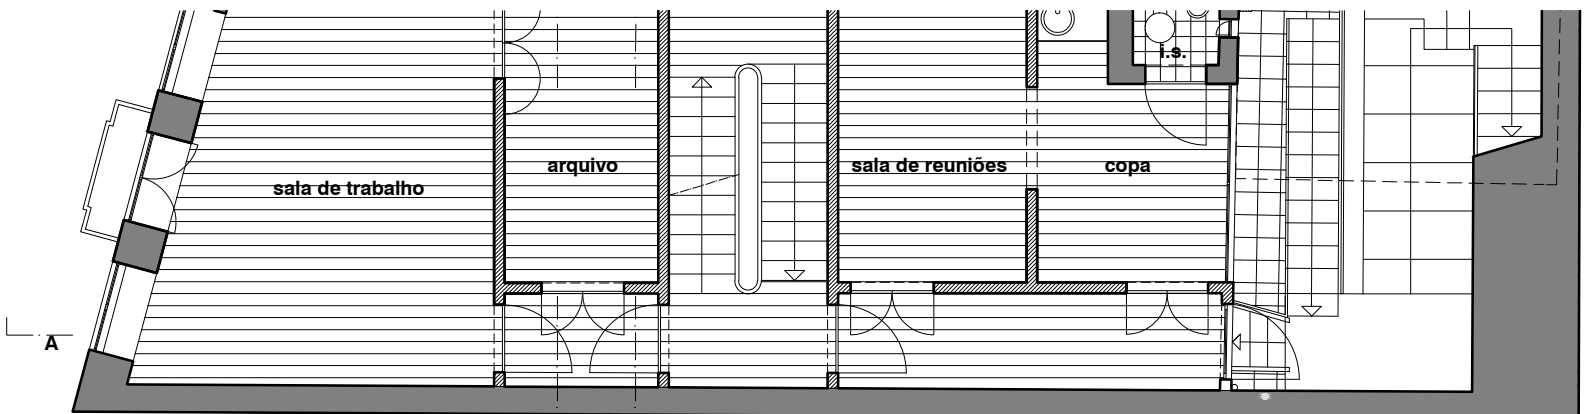
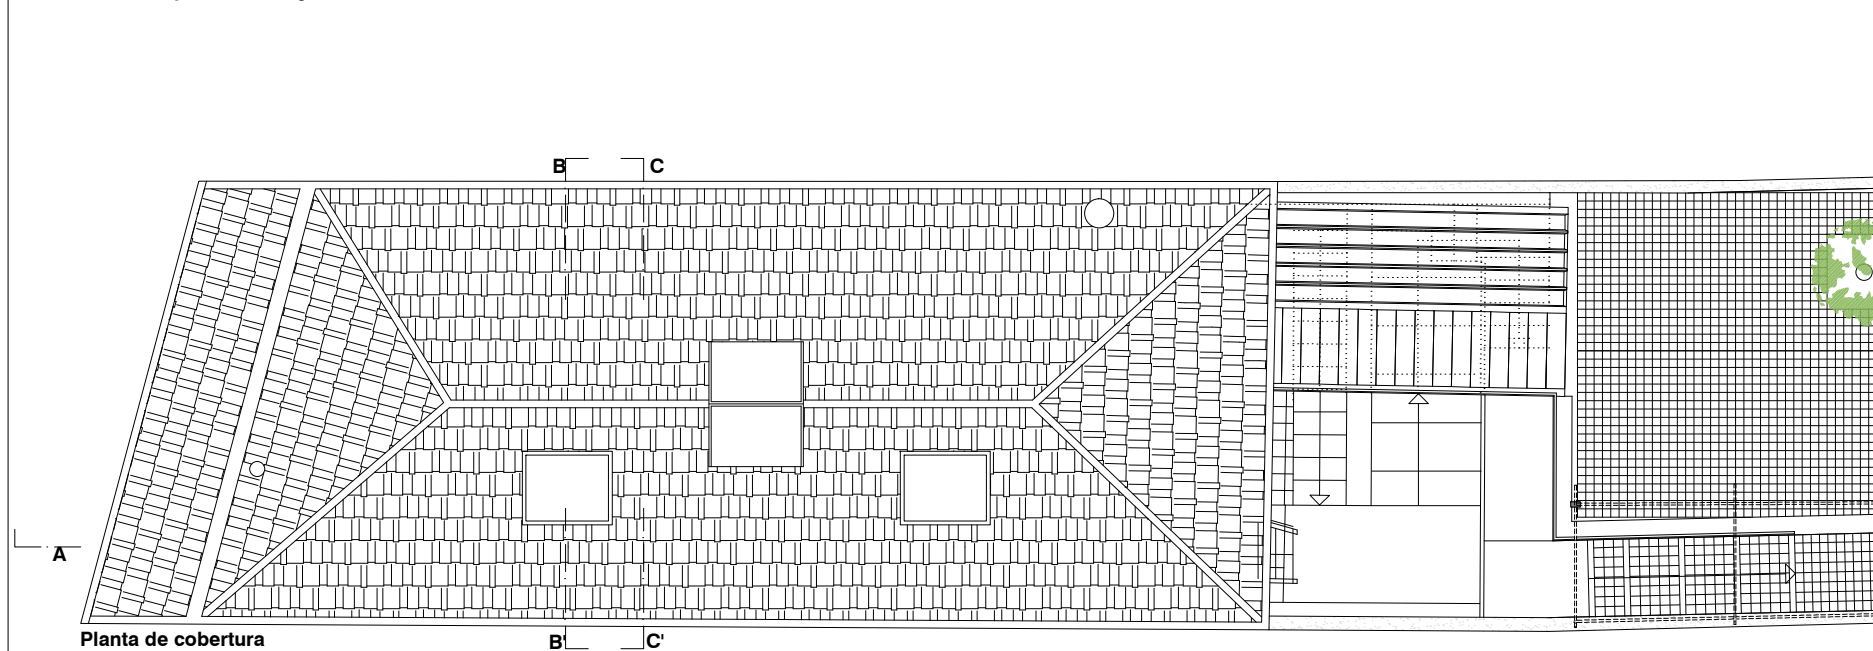
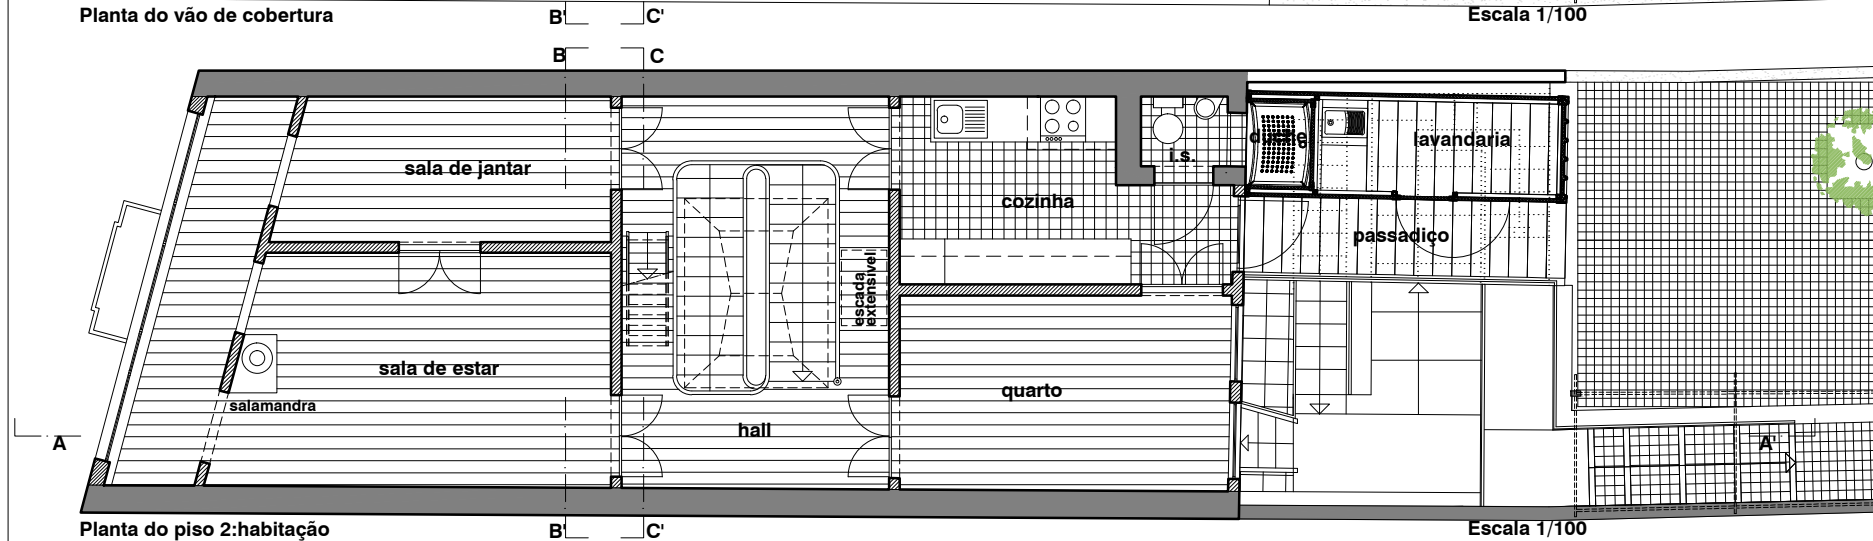


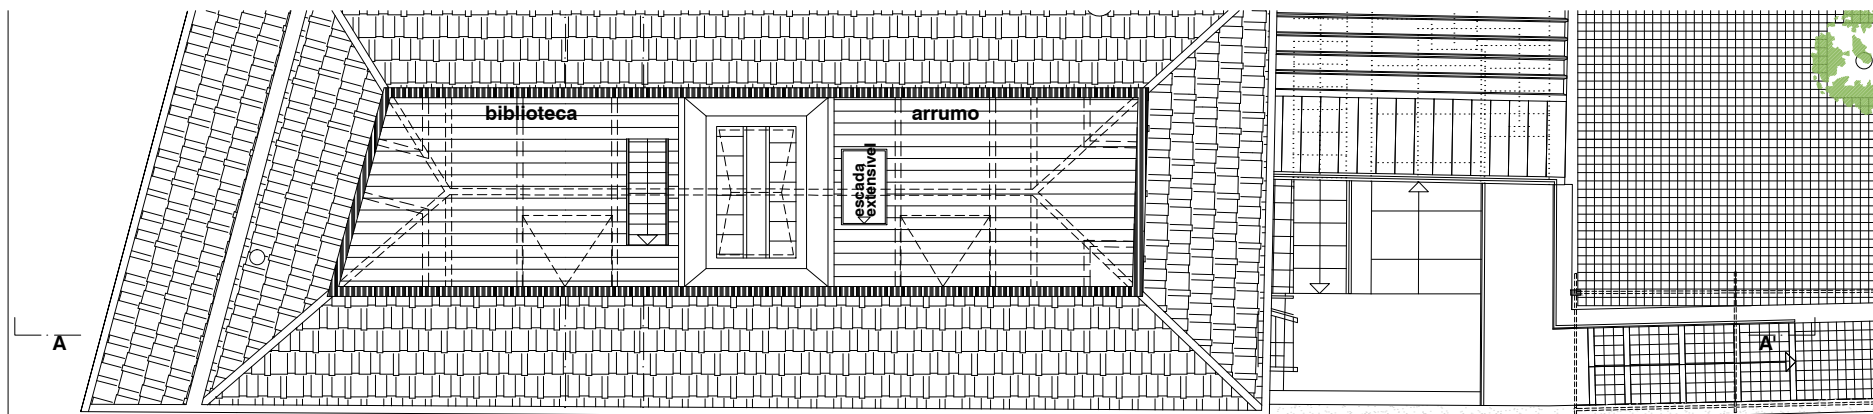

percurso solar

N

solstício de verão

solstício de inverno

25.6°

72.4°

sistema construtivo:

- paredes em granito existentes
- paredes em tabique existentes
- laje com vigamento em madeira existente
- perfil HEB 200 na substituição das vigas em madeira danificadas por térmitas
- estruturas em madeira (asnas/vigas/barrotes) existentes e novas
- novo pavimento em soalho assente sobre vigas de madeira de Sucupira
- remodelação integral da cobertura com aplicação de isolamento térmico (8cm) e dupla impermeabilização (telha+subtelha)

revestimentos:

- soalho em Pinho/Pinho de Riga, recuperado ou novo, com tratamento fungicida e acabamento a óleo de uretano
- azulejo/mosaico recuperado ou novo
- substituição do pavimento em mosaico hidráulico com reposição de novos elementos restituindo o desenho original
- telha nova cerâmica marseilha
- estruque existente incluindo recuperação de estuque artístico em tectos
- recuperação de todos os elementos em madeira: rodapés, portas, janelas, portadas, guarnições e corrimãos

arranjos exteriores:

- cubo granito 11x11 assente sobre almofada de areia
- degraus em cubo de granito com guia em granito
- recuperação da estrutura em ferro da ramada assente em esteios de granito
- recuperação dos muros em granito
- relva

Este desenho é propriedade dos autores, não podendo ser reproduzido nem copiado sem autorização expressa.