



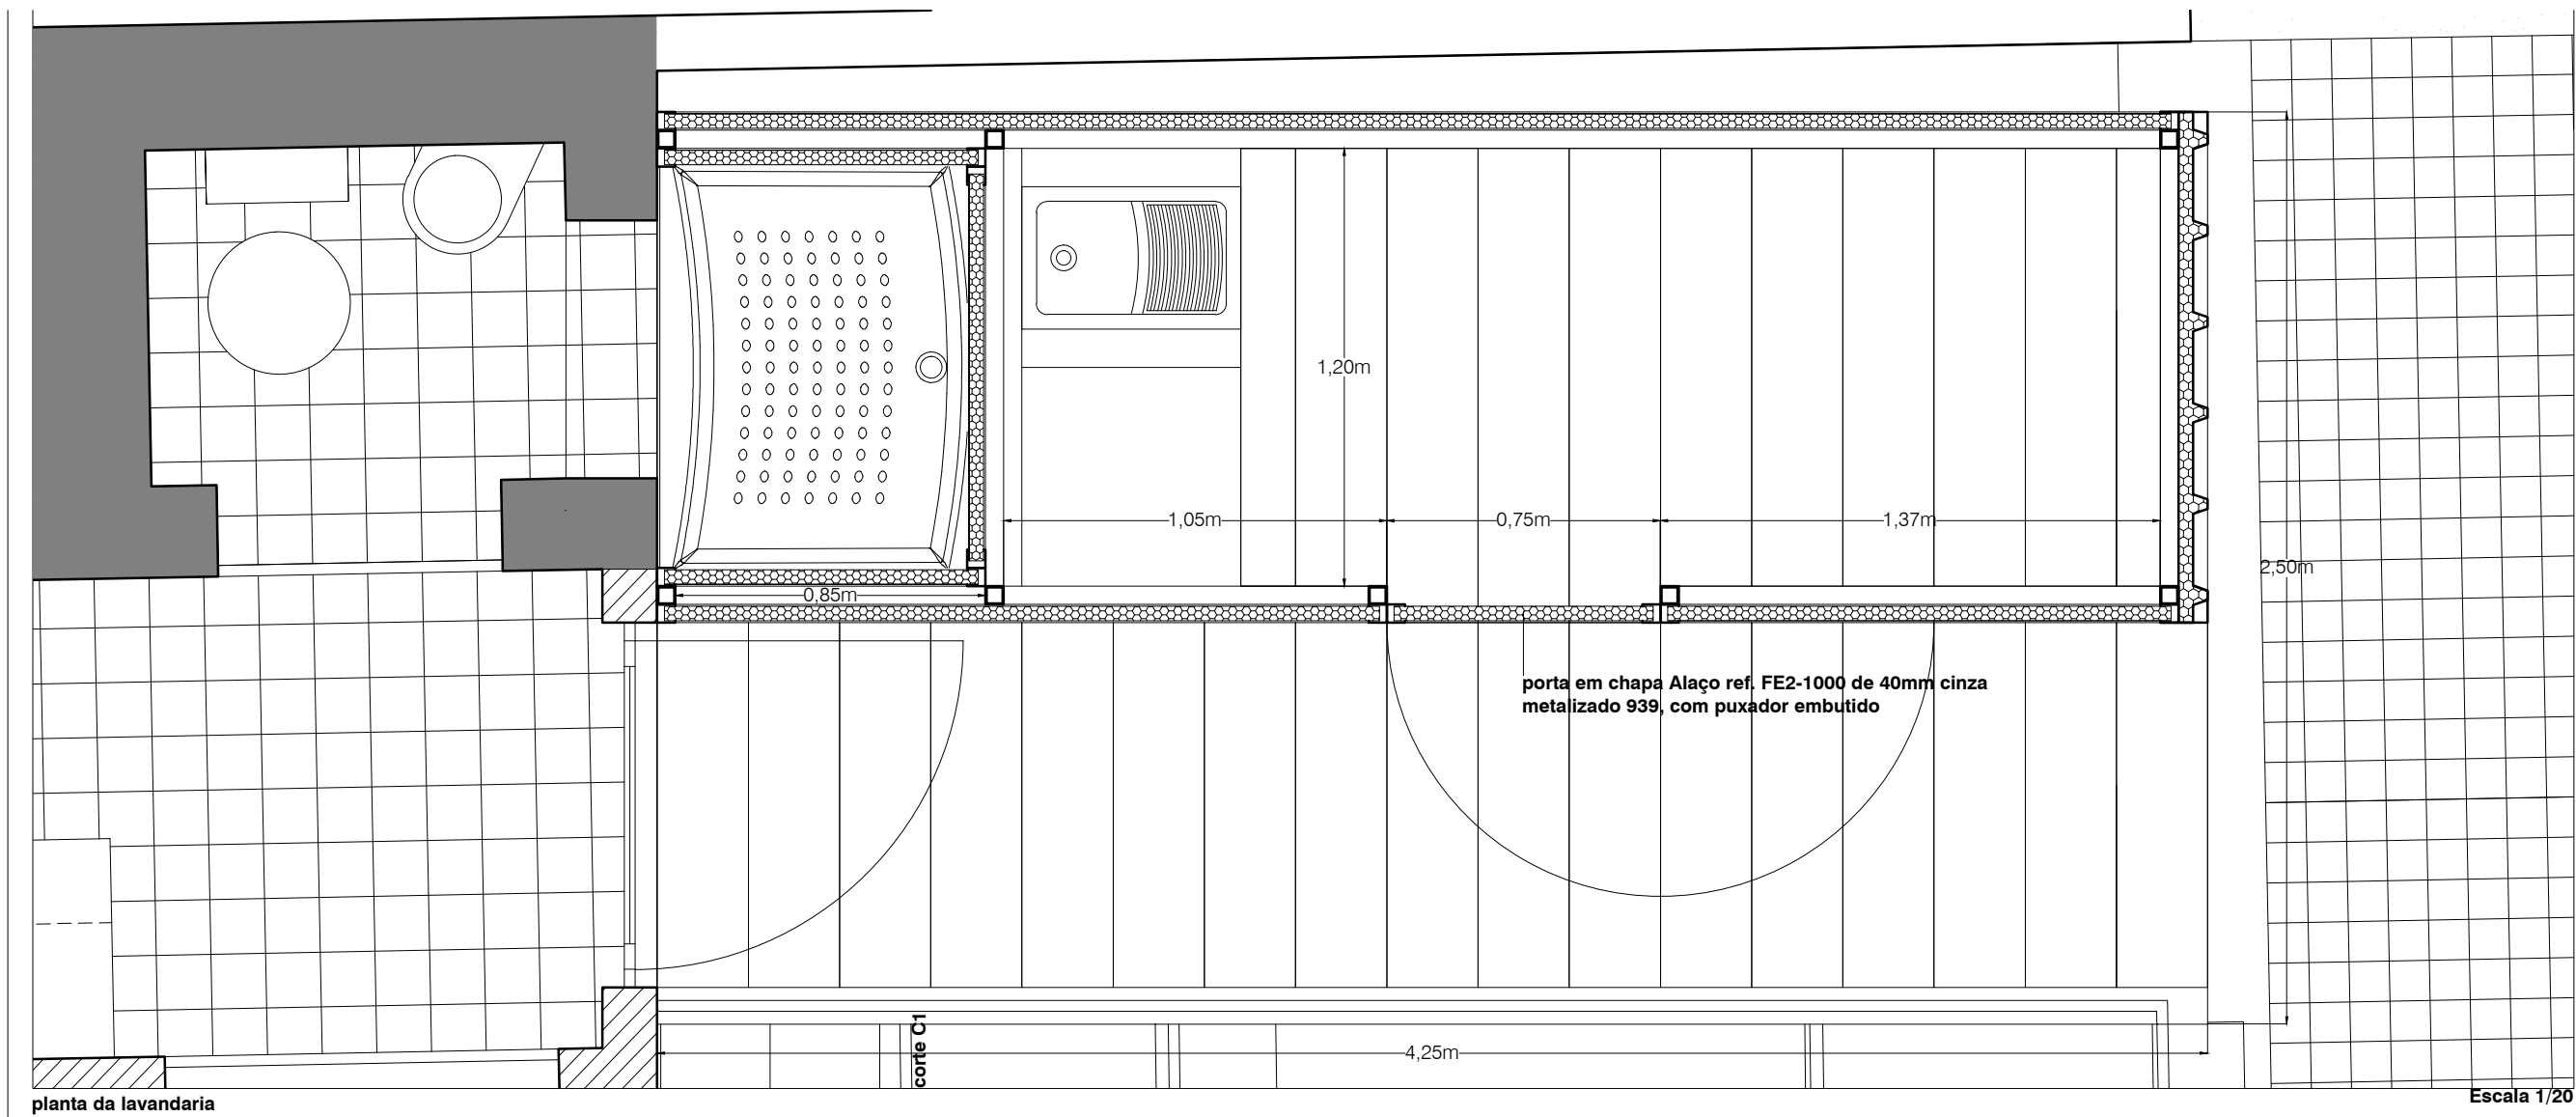


planta da lavanderia

Escala 1/20

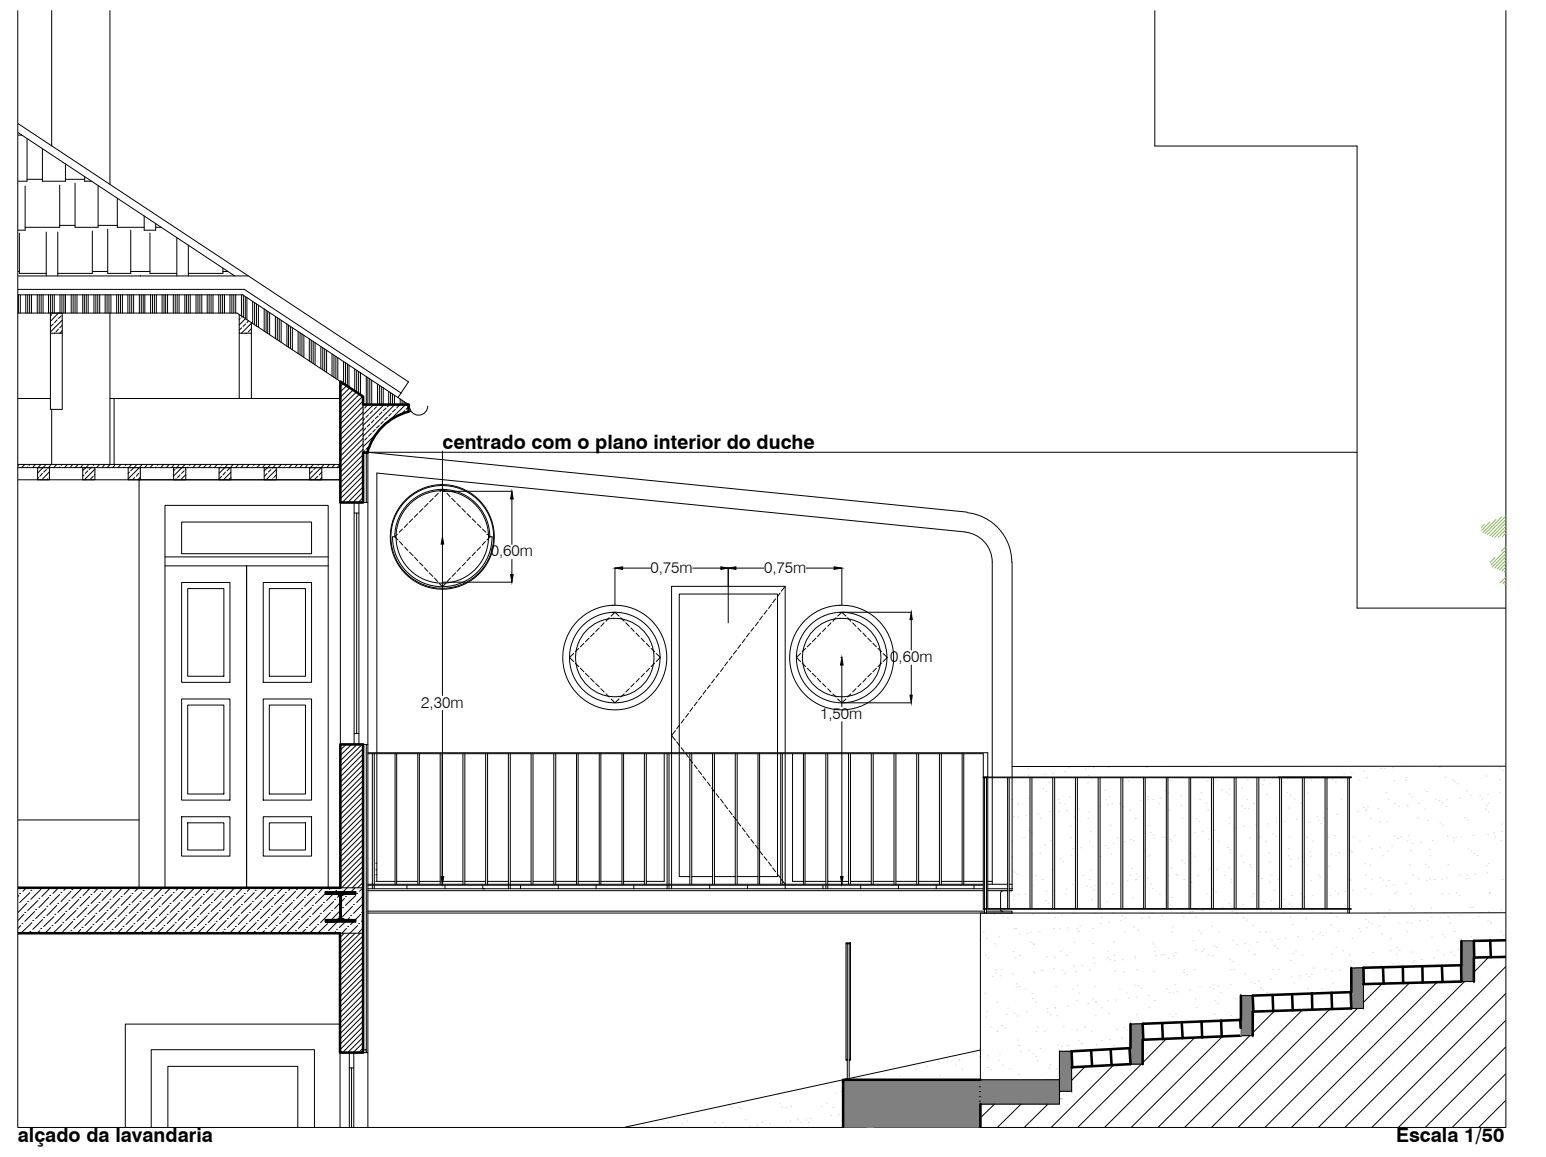


alçado da lavanderia

Escala 1/50

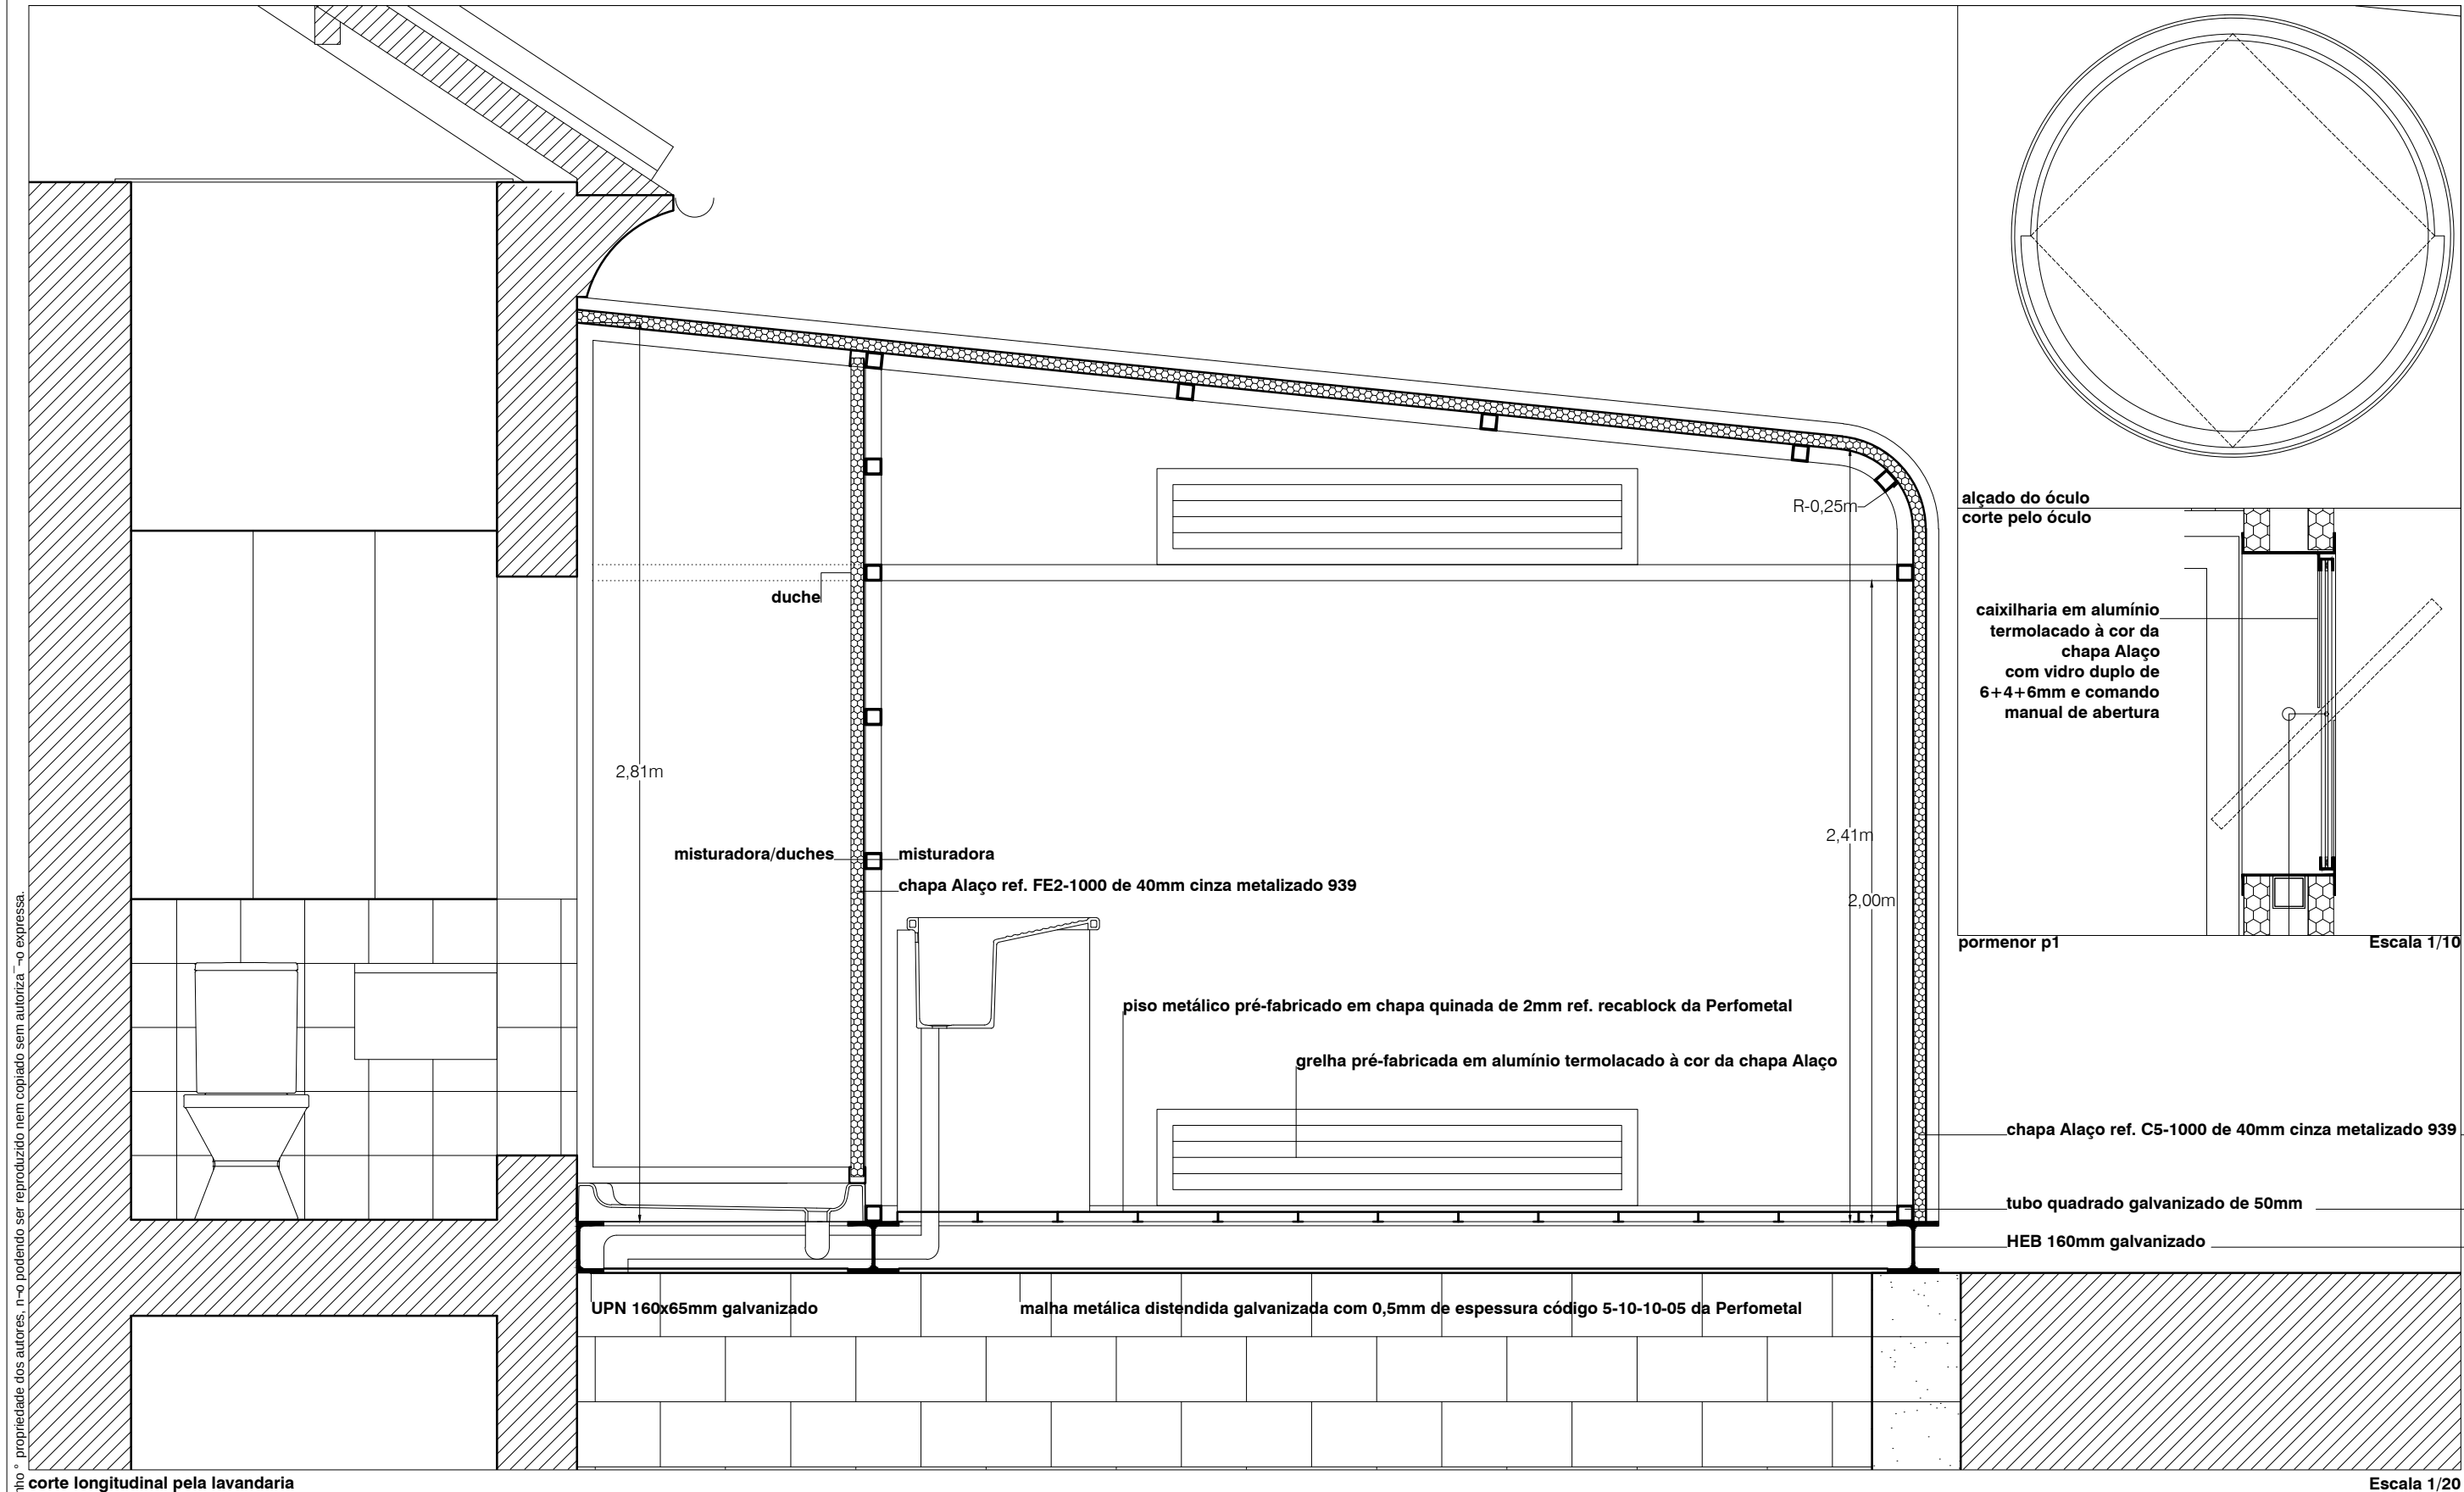

corte longitudinal pela lavanderia

Escala 1/20

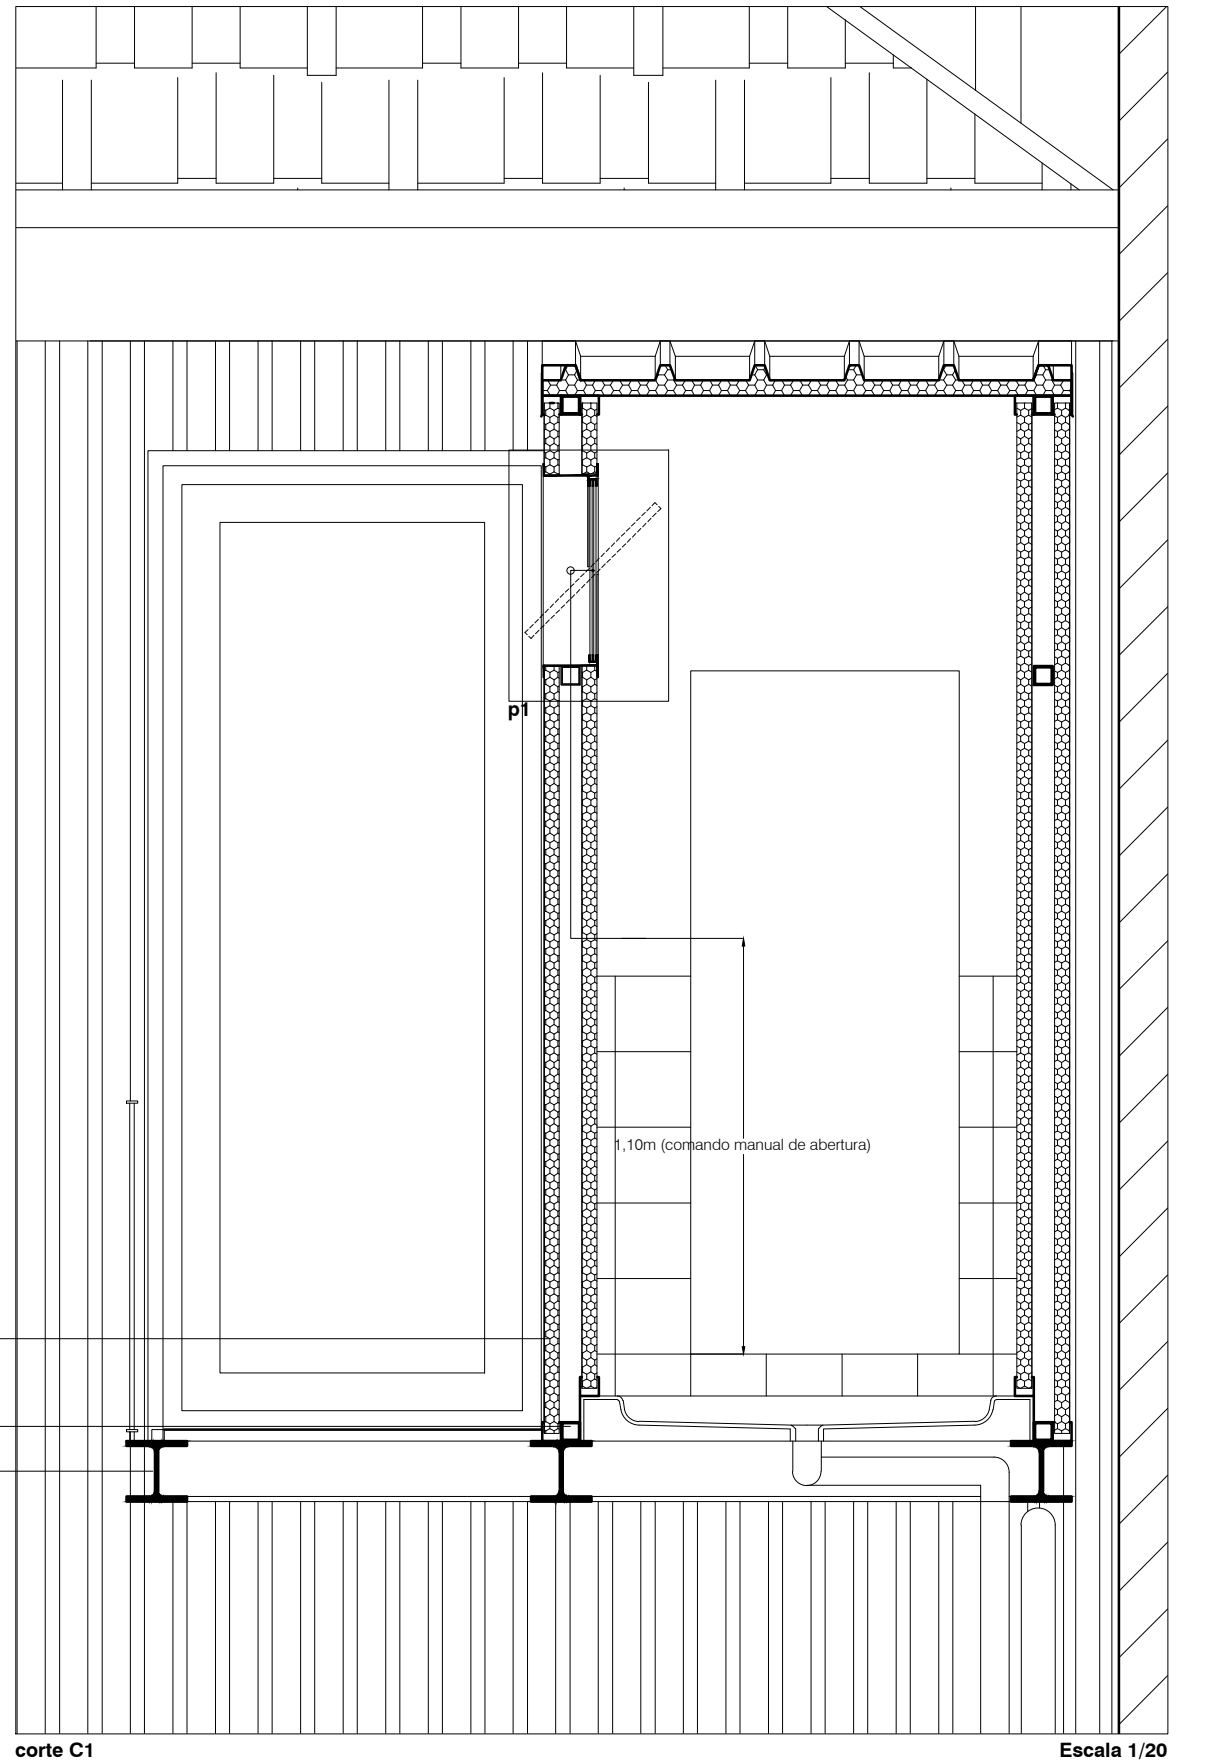

corte C1

Escala 1/50

Este desenho é propriedade dos autores, não podendo ser reproduzido nem copiado sem autorização expressa.