



Este desenho é propriedade dos autores, não podendo ser reproduzido nem copiado sem autorização expressa.

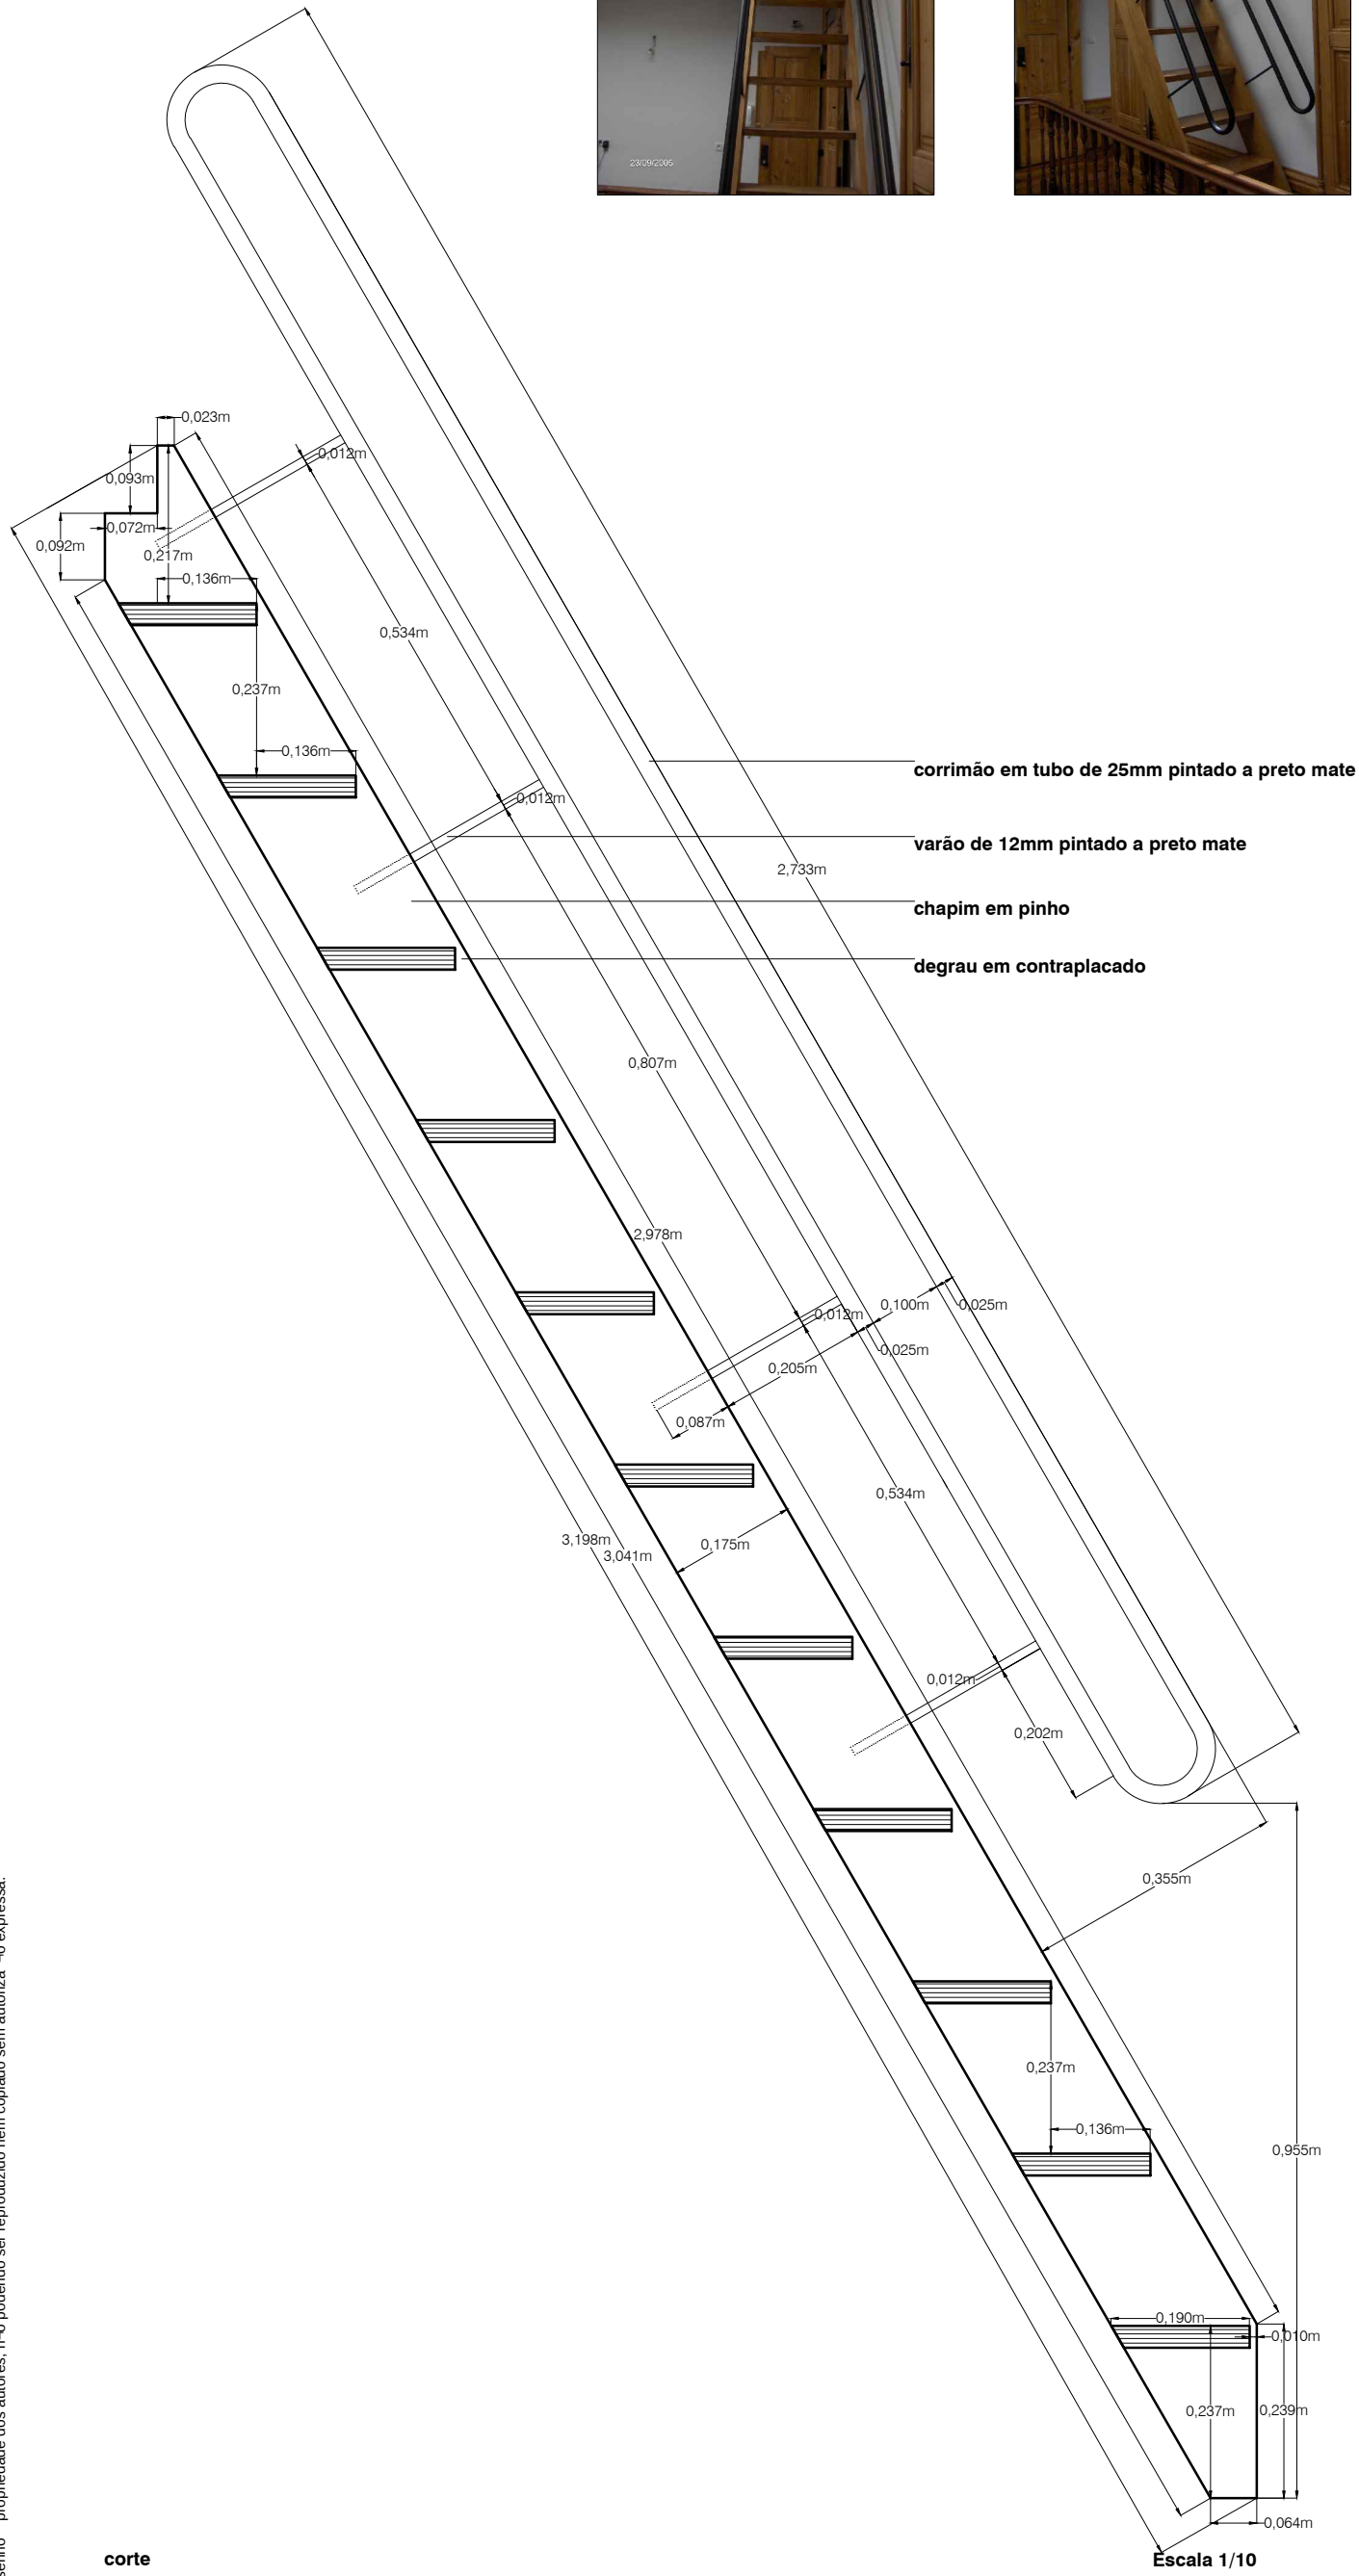

corte

Prémio Recria 2007
edifício multifamiliar na Rua da Alegria nº 508 - Porto

Escala 1/10

 


alçado frontal

Escala 1/10

- tratamento fungicida e acabamento a óleo de uretano
- recuperação de portas e rodapés em madeira
 - recuperação do estuque
 - parede em granito
 - novο pavimento em soalho assente sobre vigas de madeira de Sucupira
 - viga em pau-rolado (recuperada)
 - estribo
 - guieiro em zinco nº 14
 - perna da asna (recuperada)

- pendural da asna (recuperada)
- madre em Pinho de Riga (recuperada)
- novas vigas em madeira de Pinho da Flandres
- painel sandwich constituído por isolamento térmico de 8cm de espessura e acabamento interior em gesso cartonado
- impermeabilização sub-telha
- ripado em PVC para assentamento de telha
- telha nova cerâmica marseilha
- Fileira (recuperada)
- chaminé em zinco nº 14

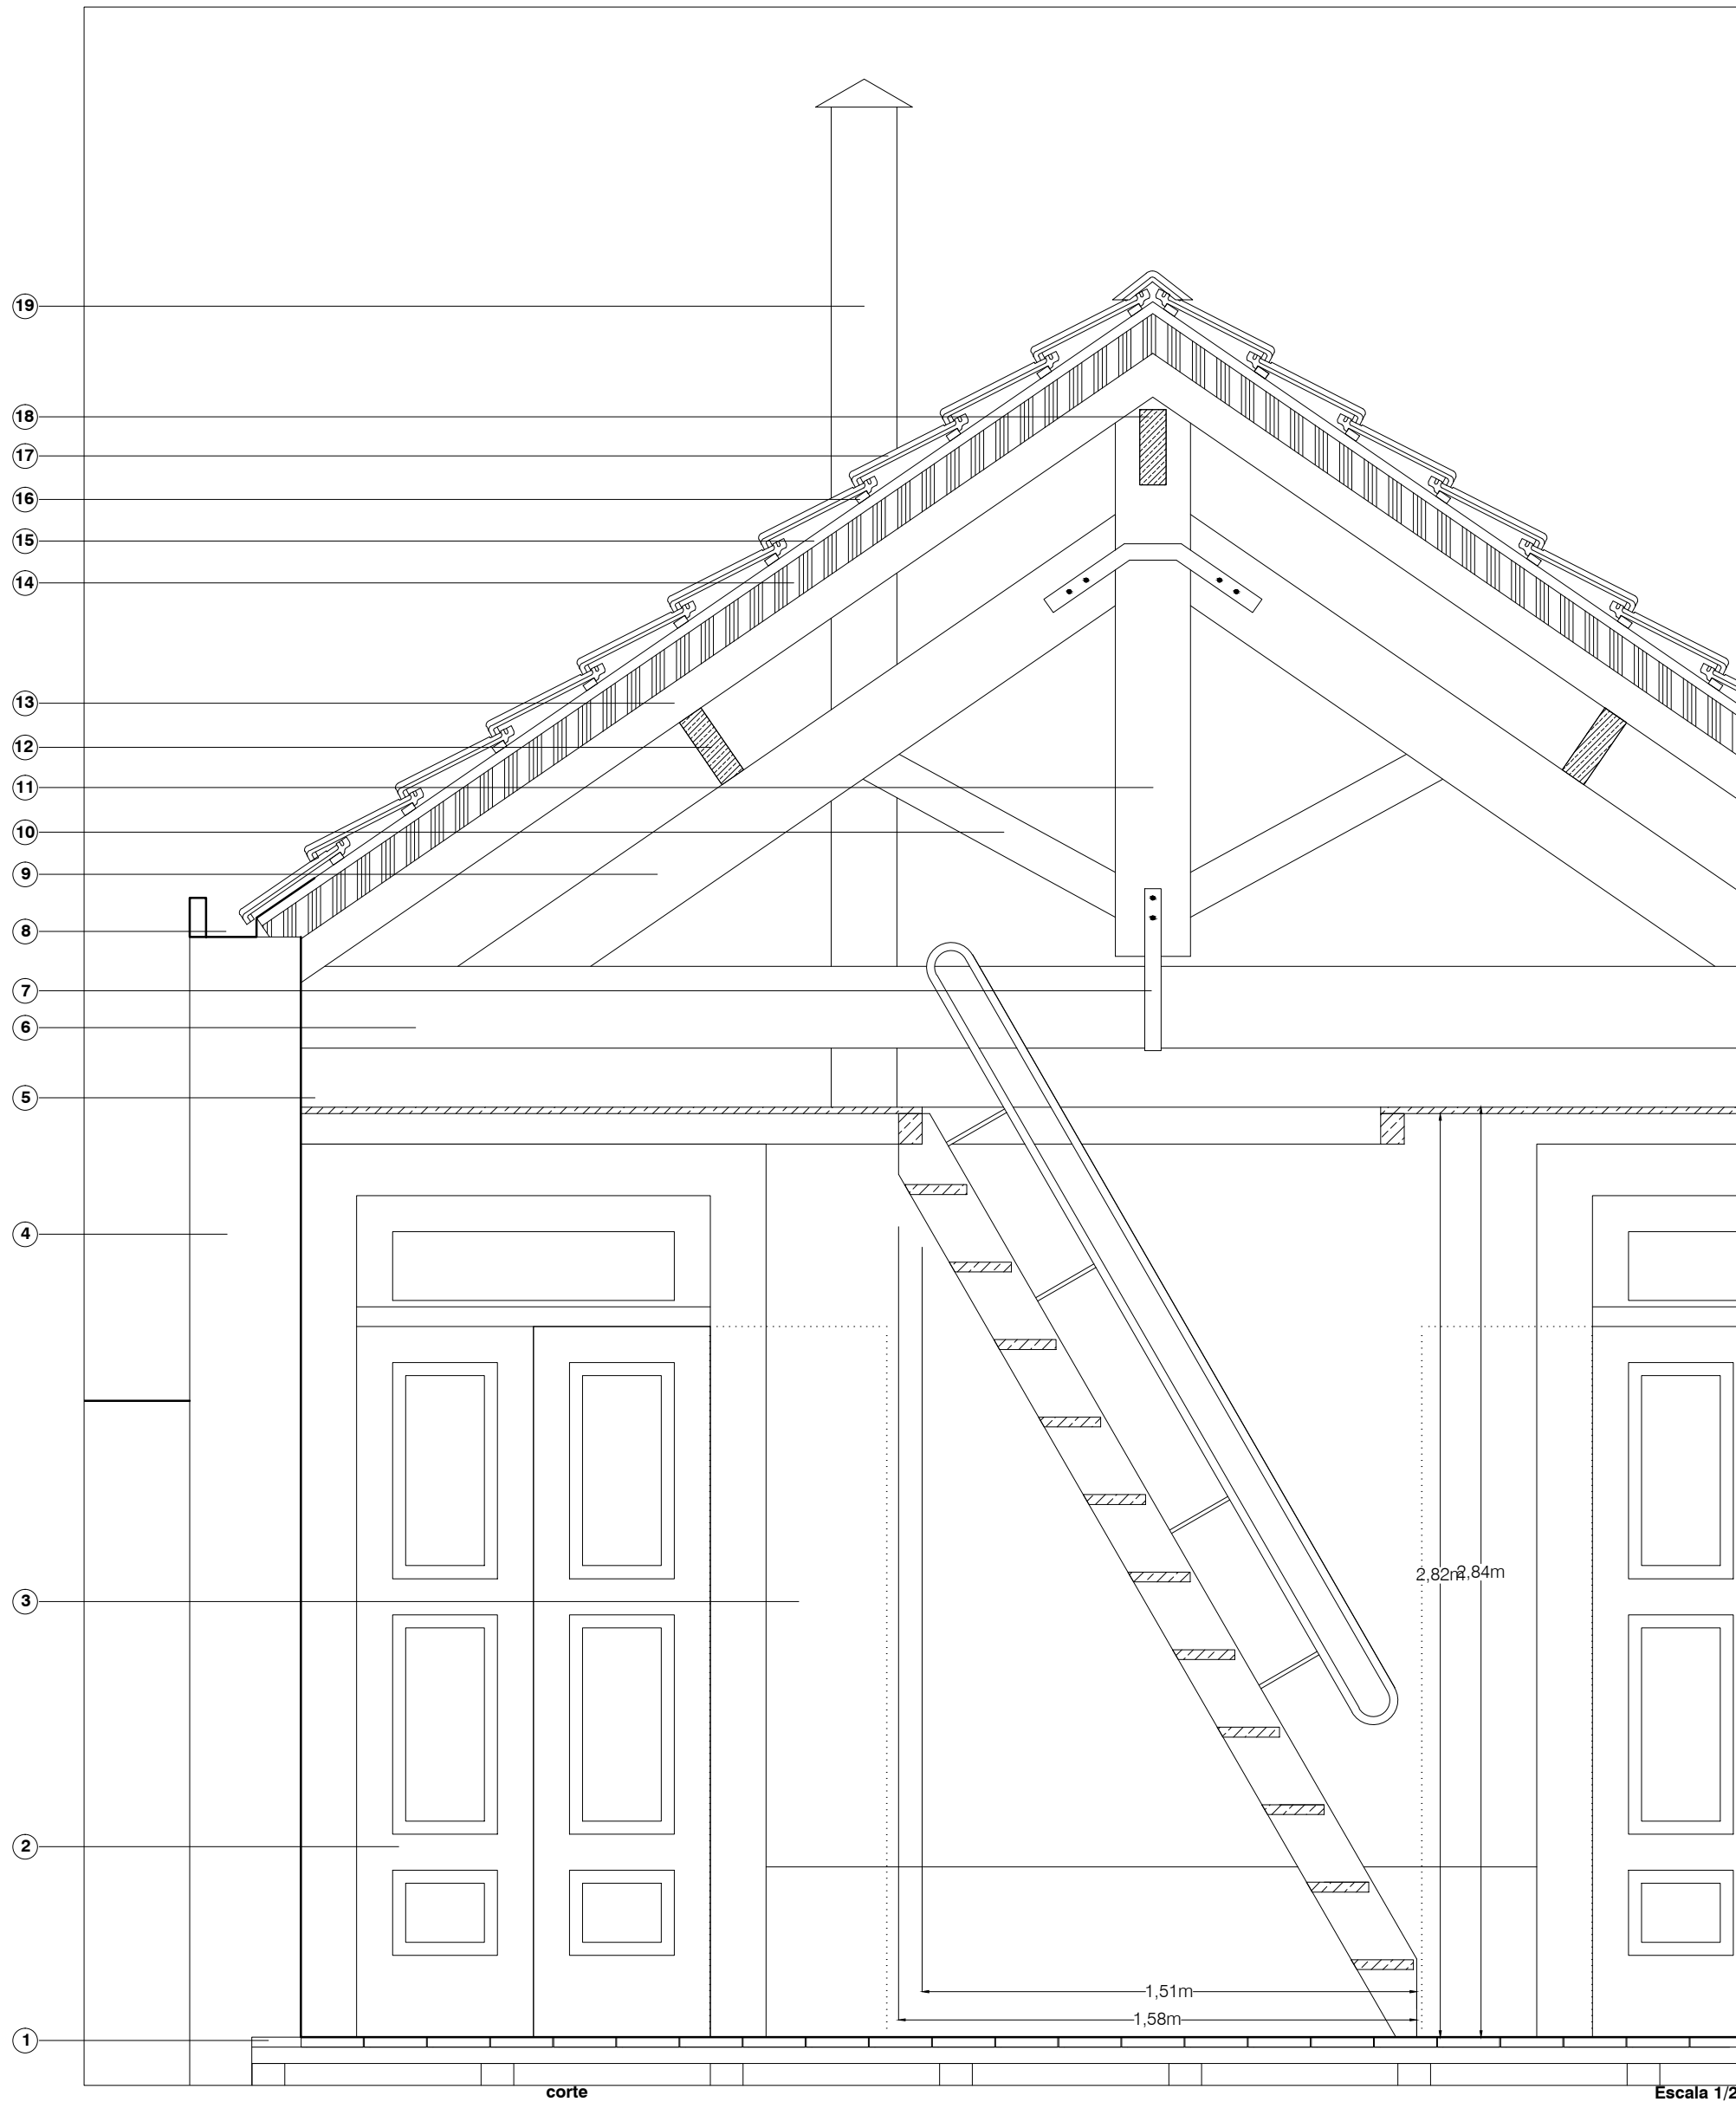

corte

escada de acesso ao sótão :**execução**
nuno pinto cardoso e maria cardoso: arquitectos

esc. 1/20 e 1/10