




Alçado Norte
1 : 100

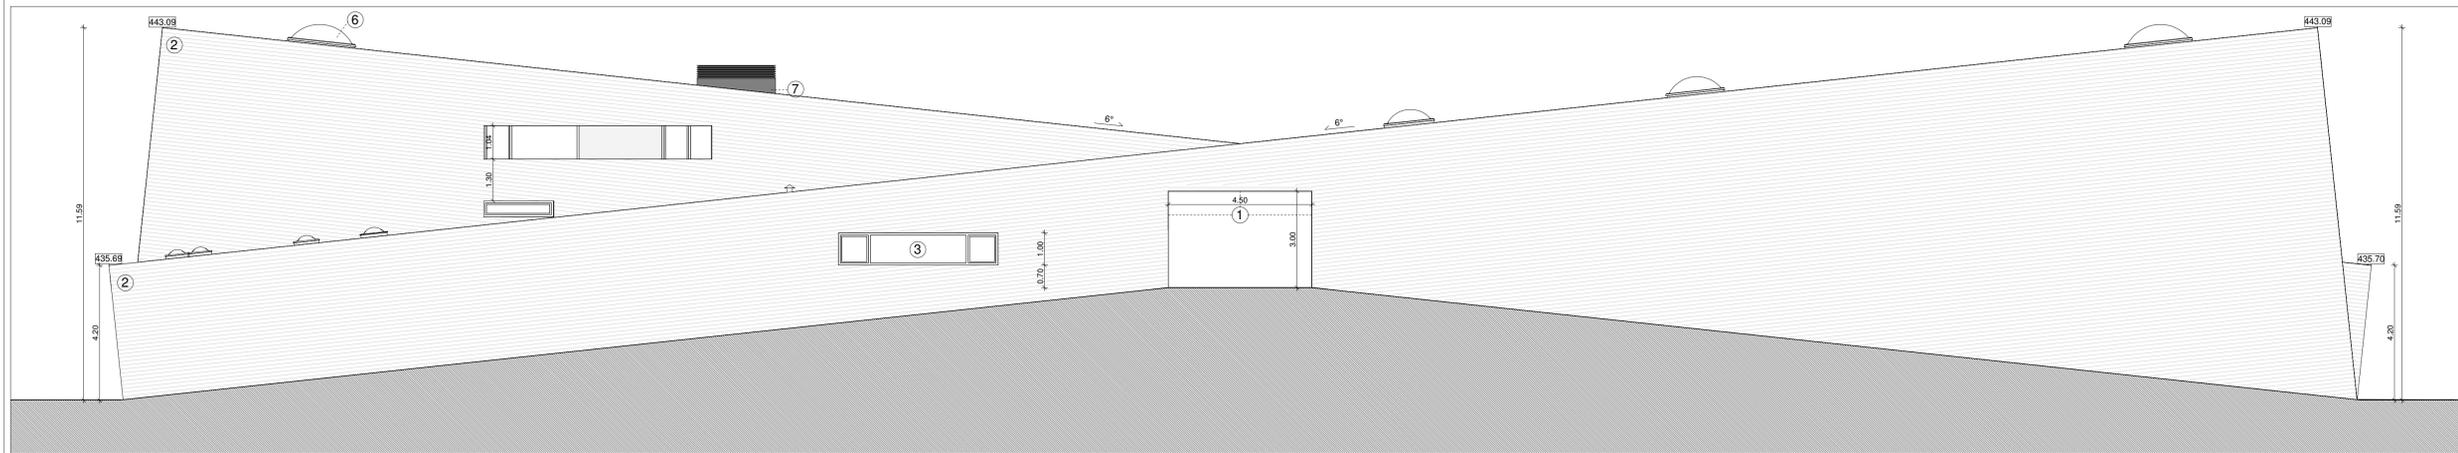

Alçado Sul
1 : 100

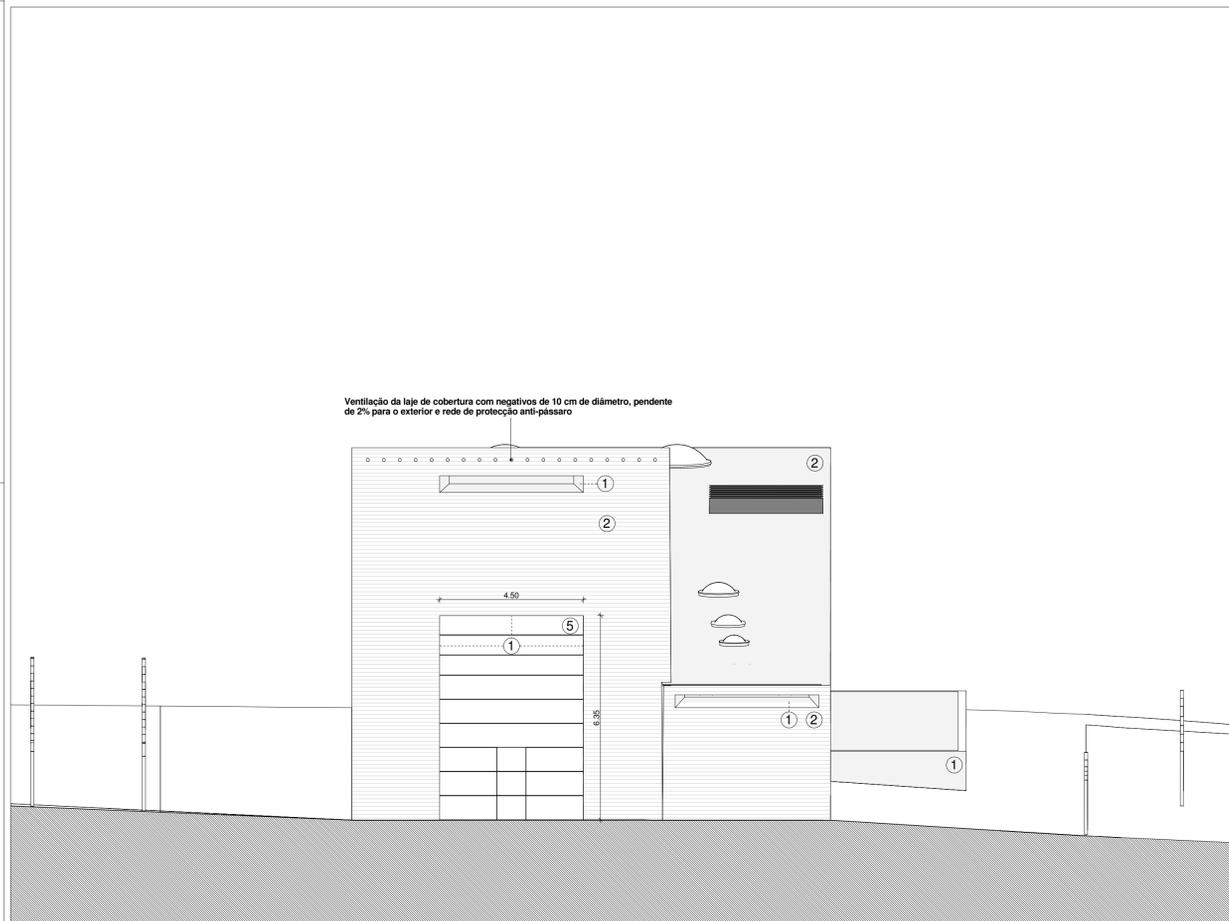

Alçado Nascente
1 : 100

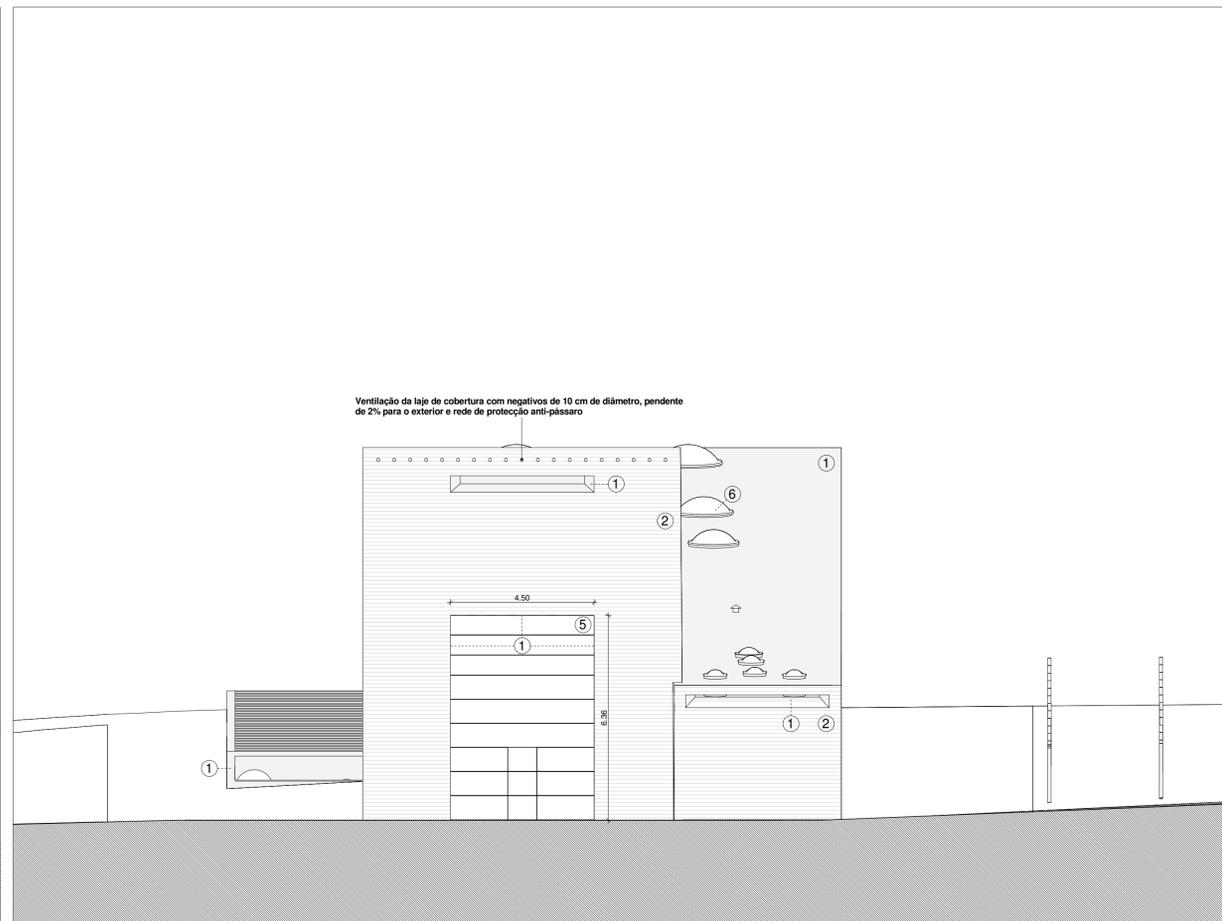

Alçado Poente
1 : 100

LEGENDA:

- ① Betão hidrófugo executado com cofragem lisa
- ② Betão hidrófugo executado com cofragem de tábuas toscas de madeira de Pinho retastada com 2,5x 0,1 x 0,025 m, seladas nos topos e aplicadas com a inclinação das coberturas
- ③ Caixilharia de Alumínio anodizado à cor natural com Vidro duplo incolor 6+10+4 mm, da Extrusal, série A40
- ④ Estores em Alumínio extrudido lacado a branco RAL 9016 com régua de 45 mm e sistema eléctrico, da Ribsol
- ⑤ Porta seccional industrial SPU F42 com porta de homem incorporada, lacada na cor RAL 9016, da Hormann
- ⑥ Clarabóias em Acrílico opalino termomoldado com configuração parabólica de cor opalina, modelo Modelux - Double da Modelux modelo circular
- ⑦ Chapa de Zinco nº 12 à cor natural, da VMZINC