




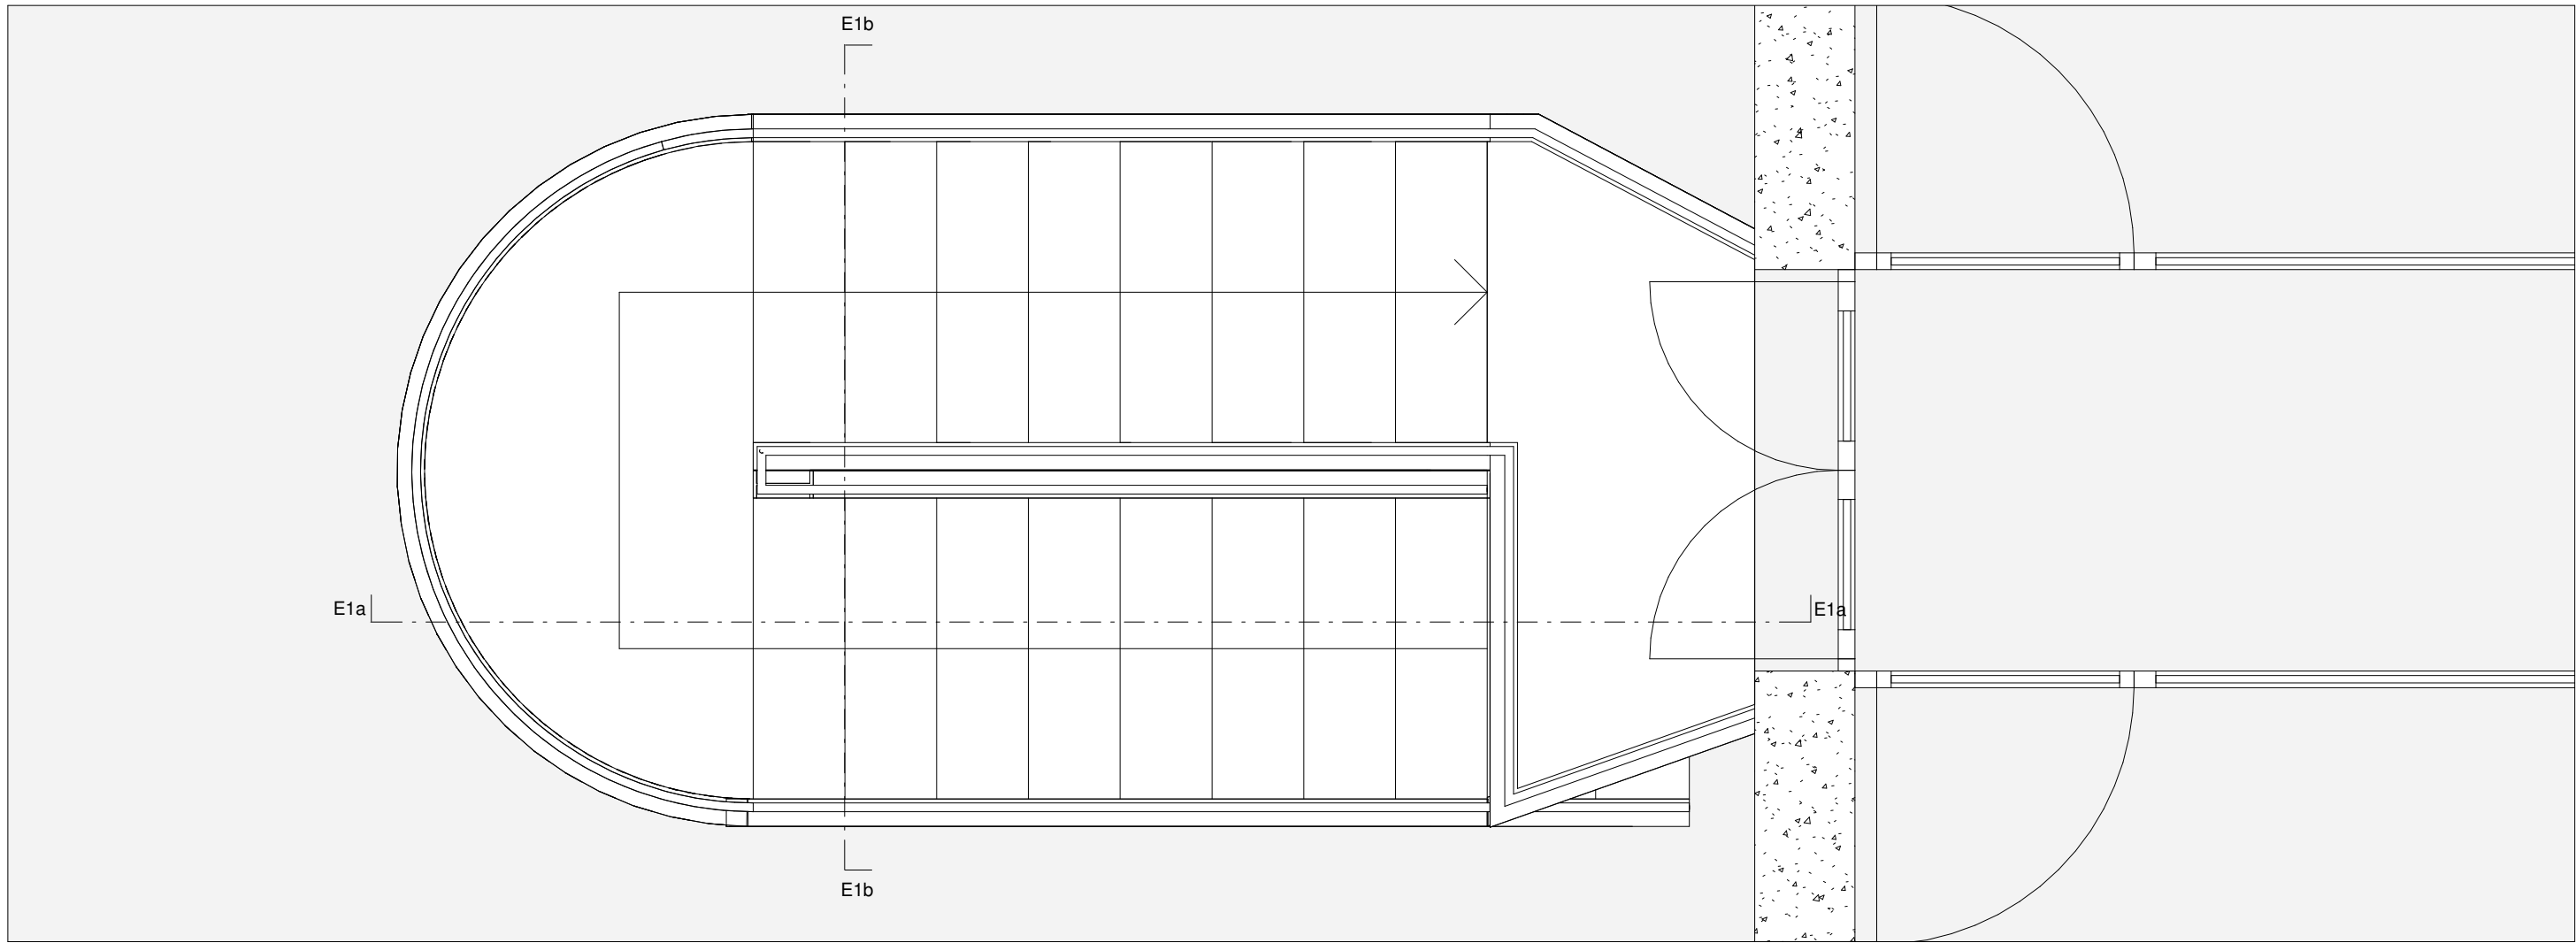


Planta do Piso 1
1 : 20

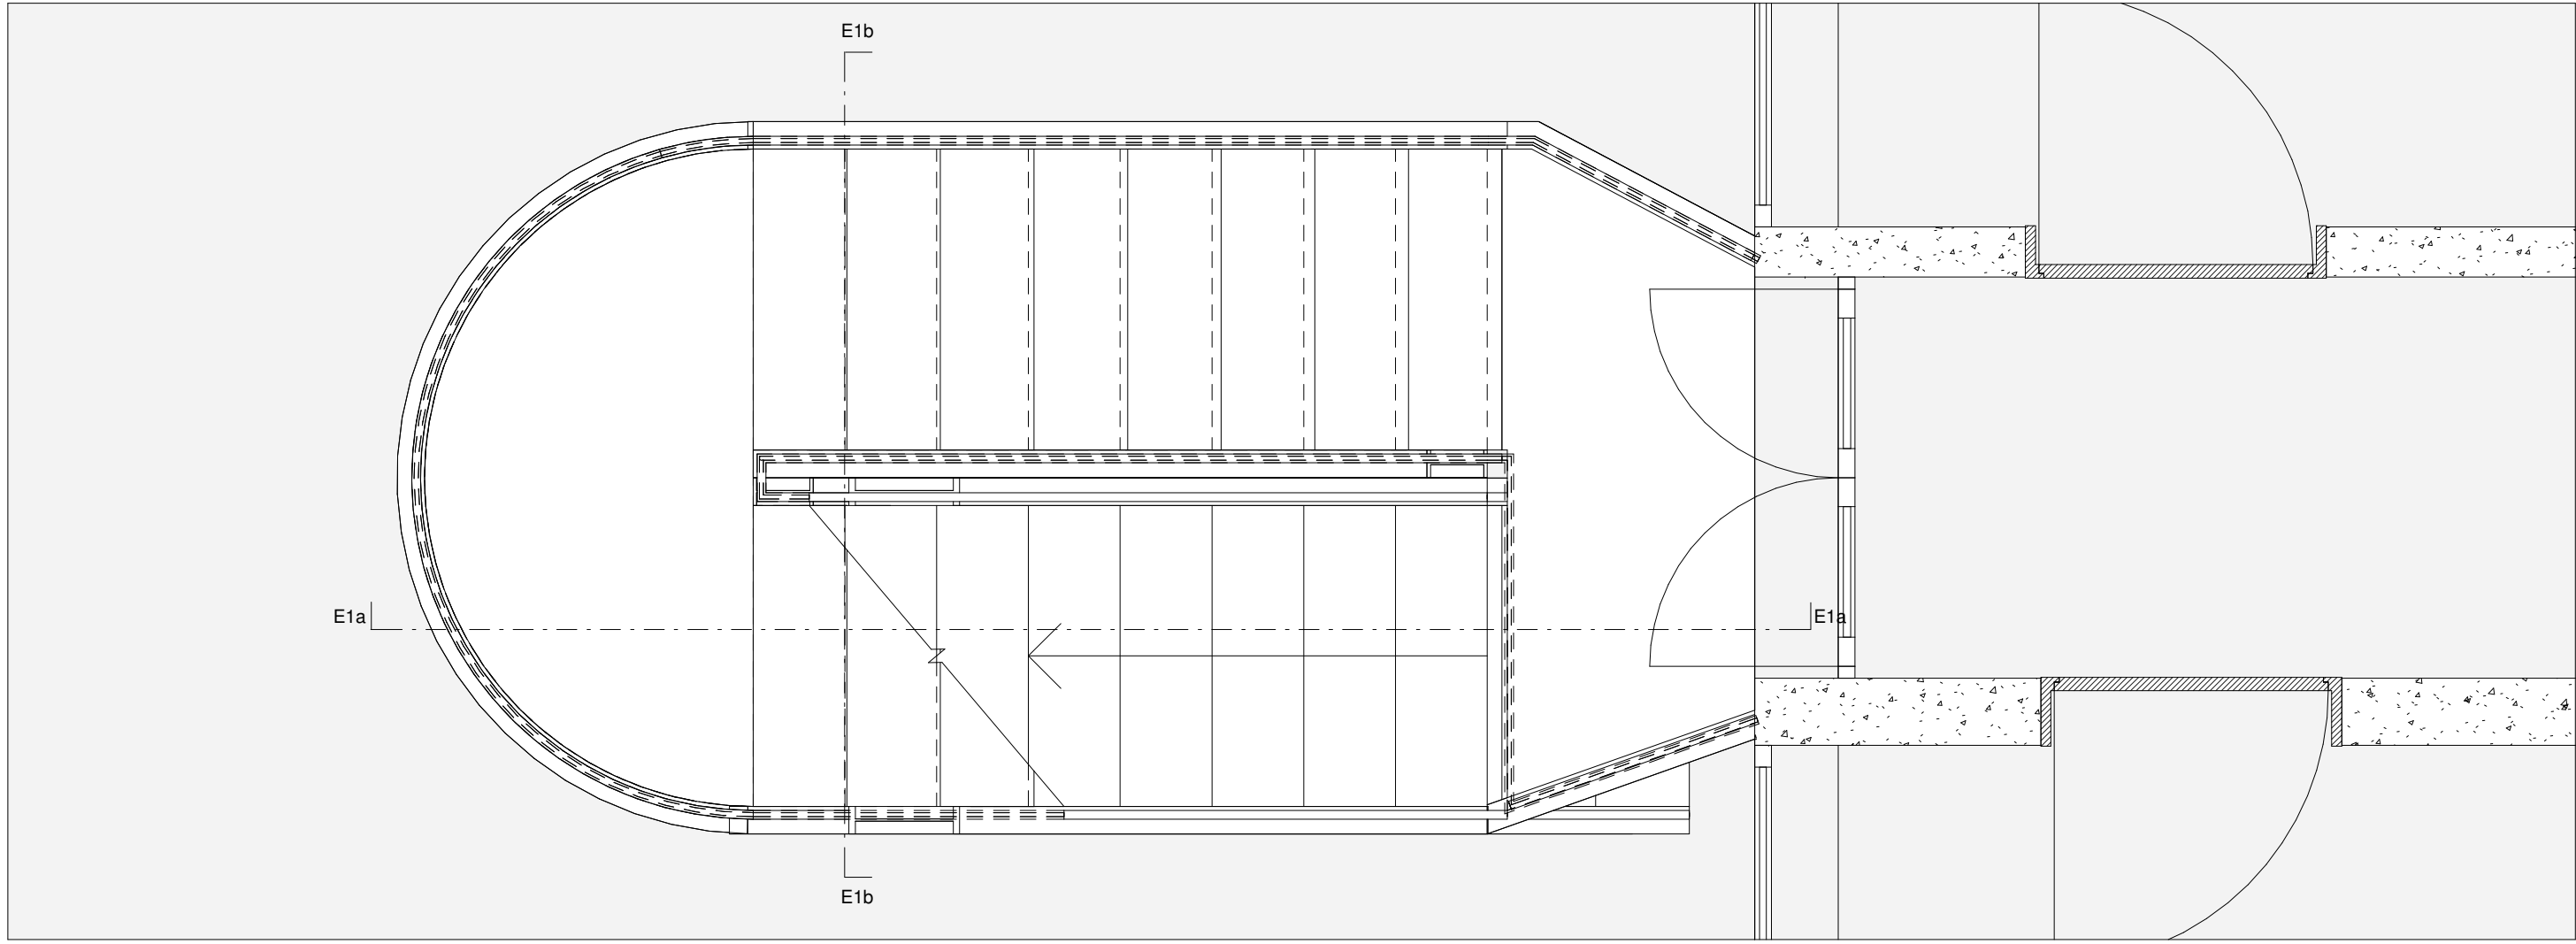


Planta do Piso 0
1 : 20

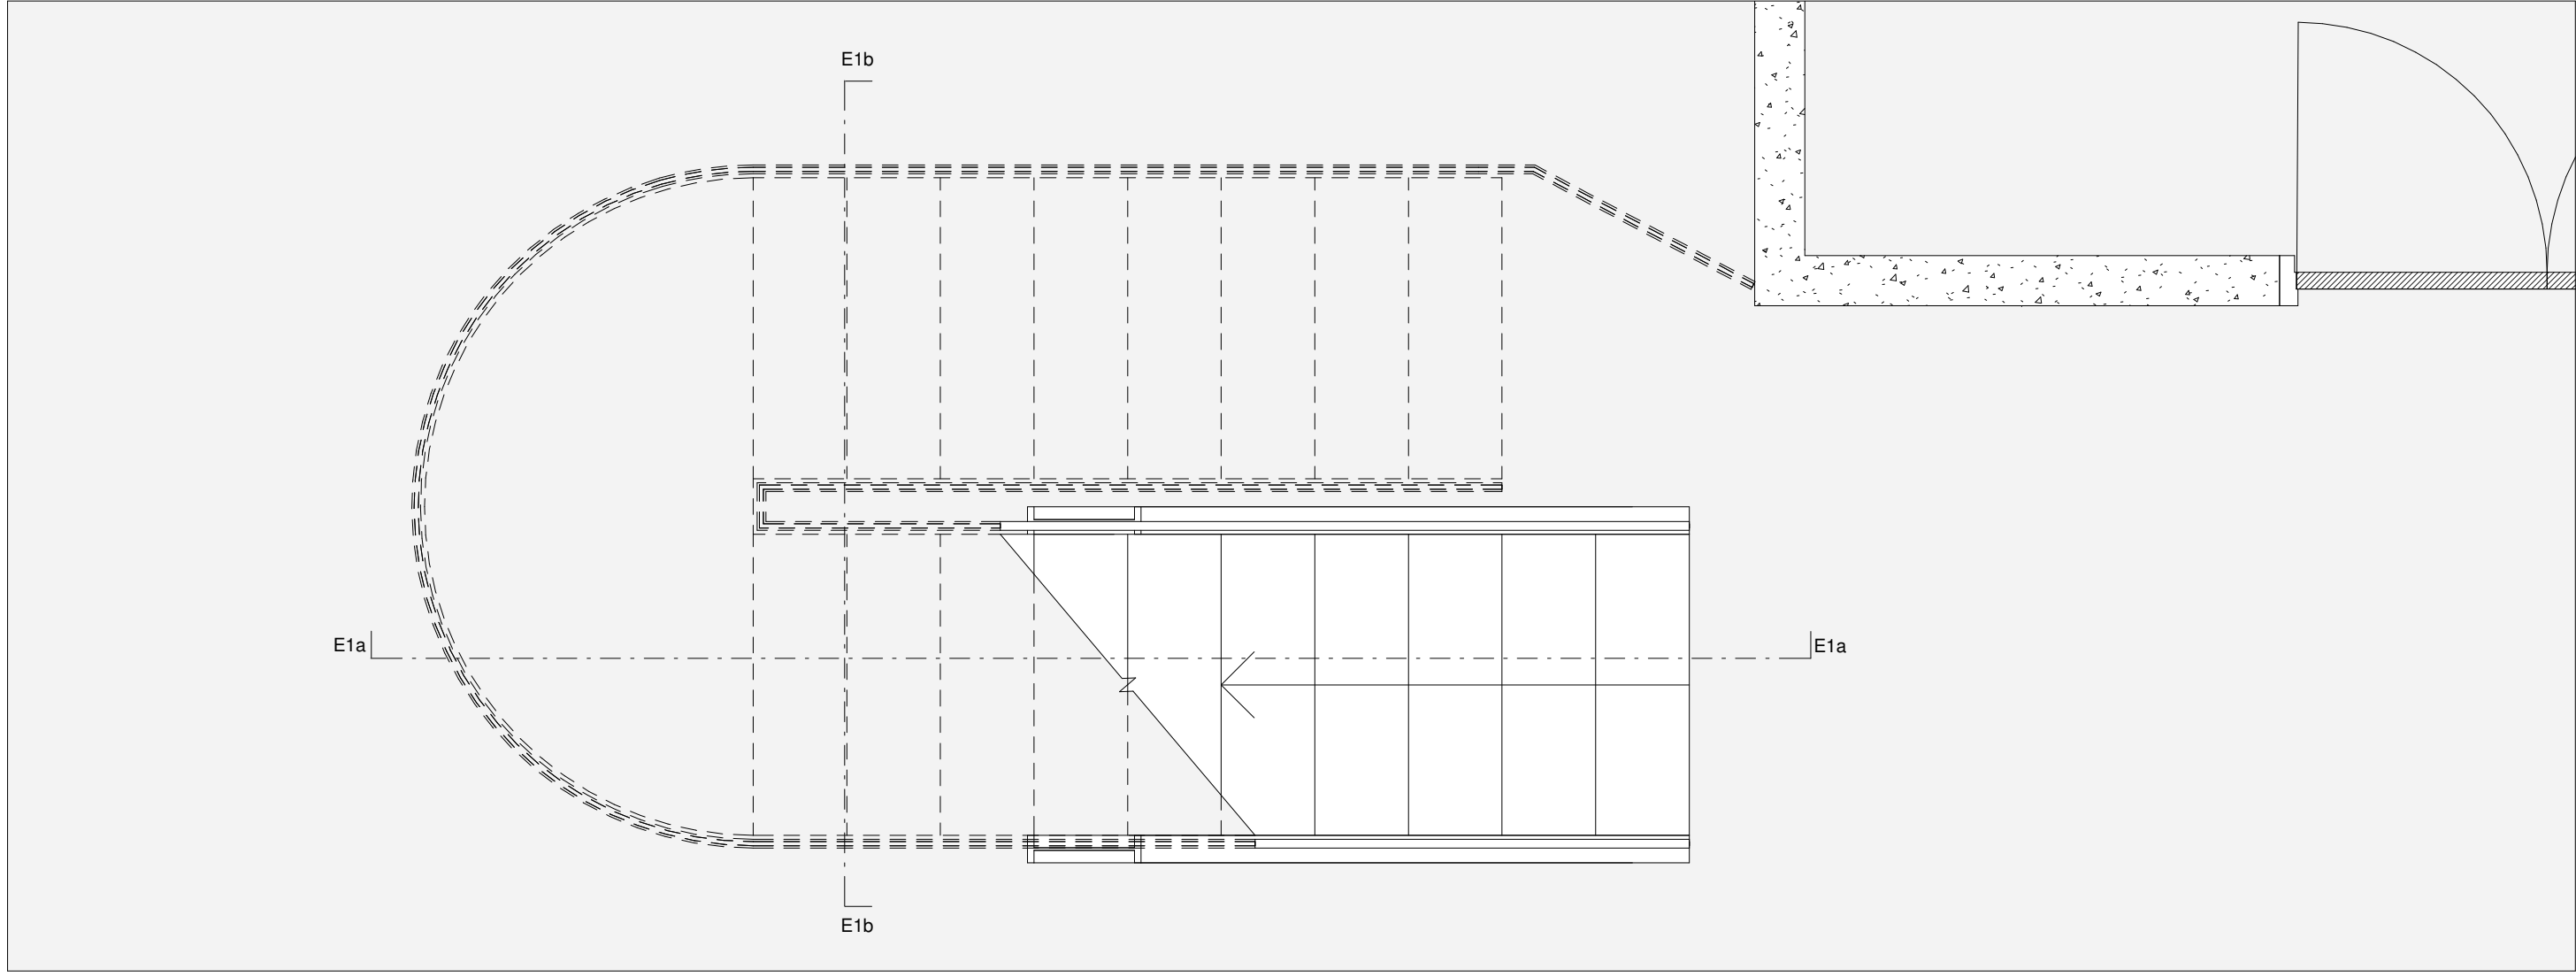

Planta do Piso -1
1 : 20

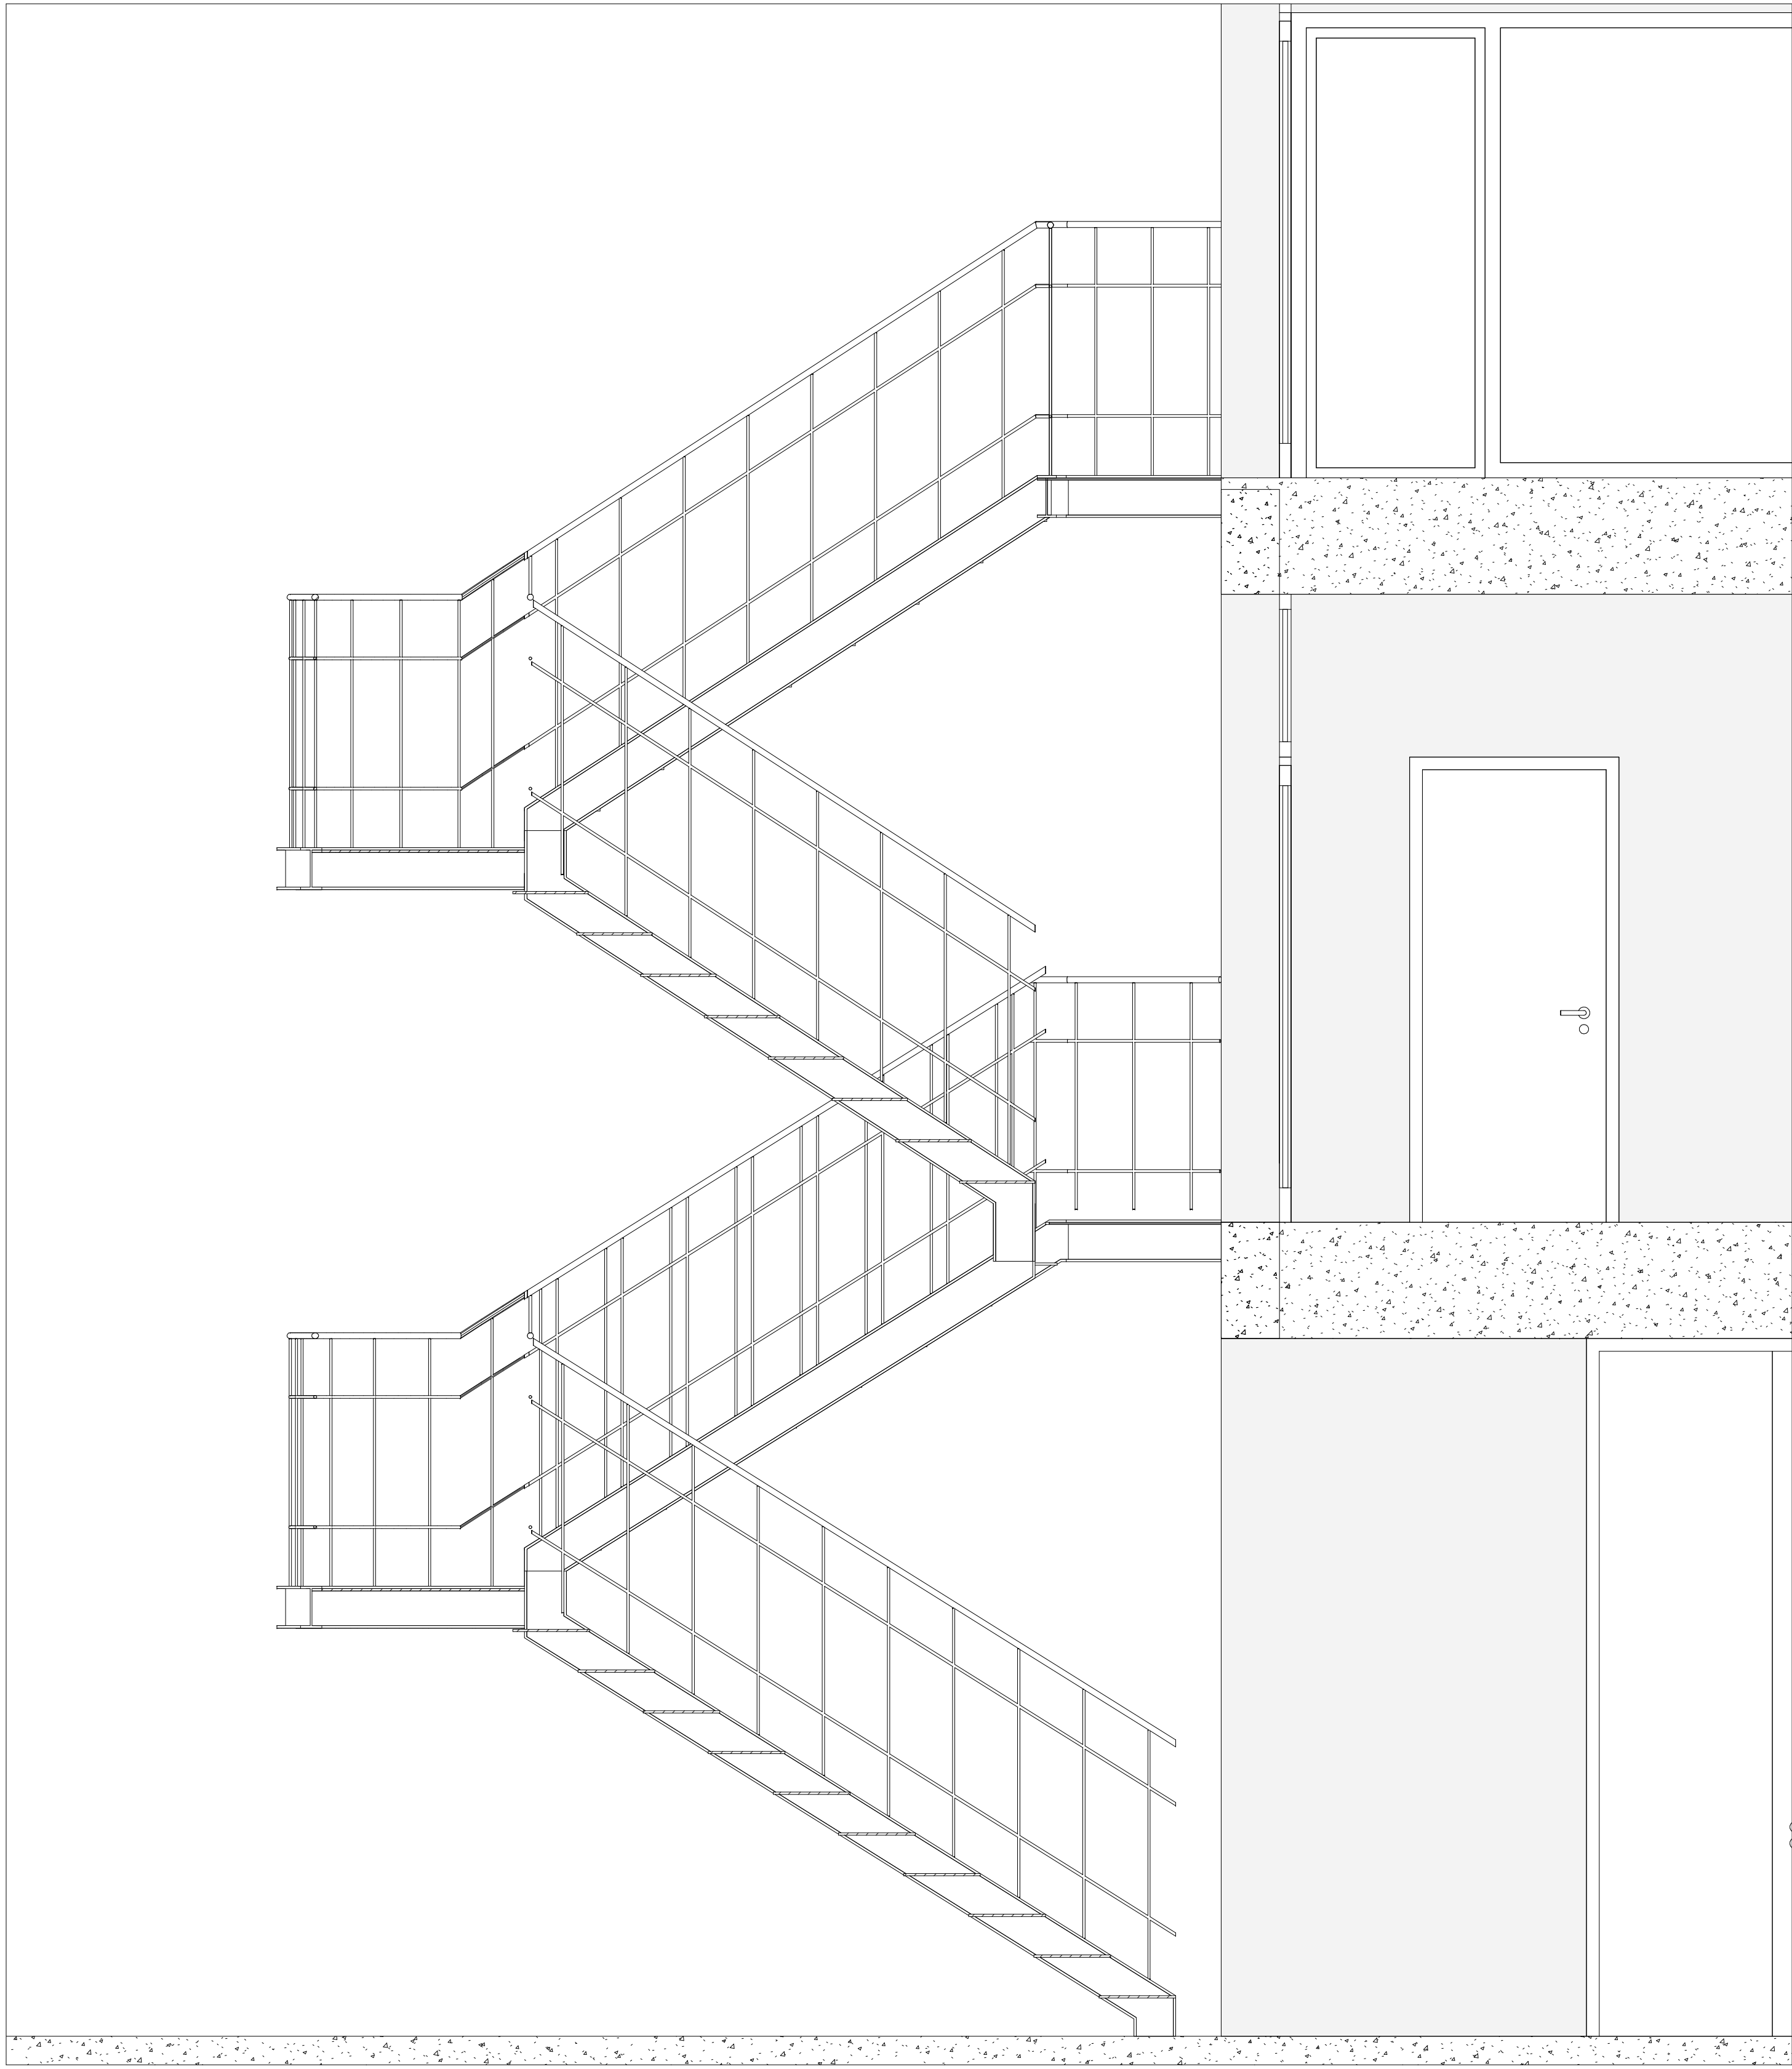

Corte E1a
1 : 20

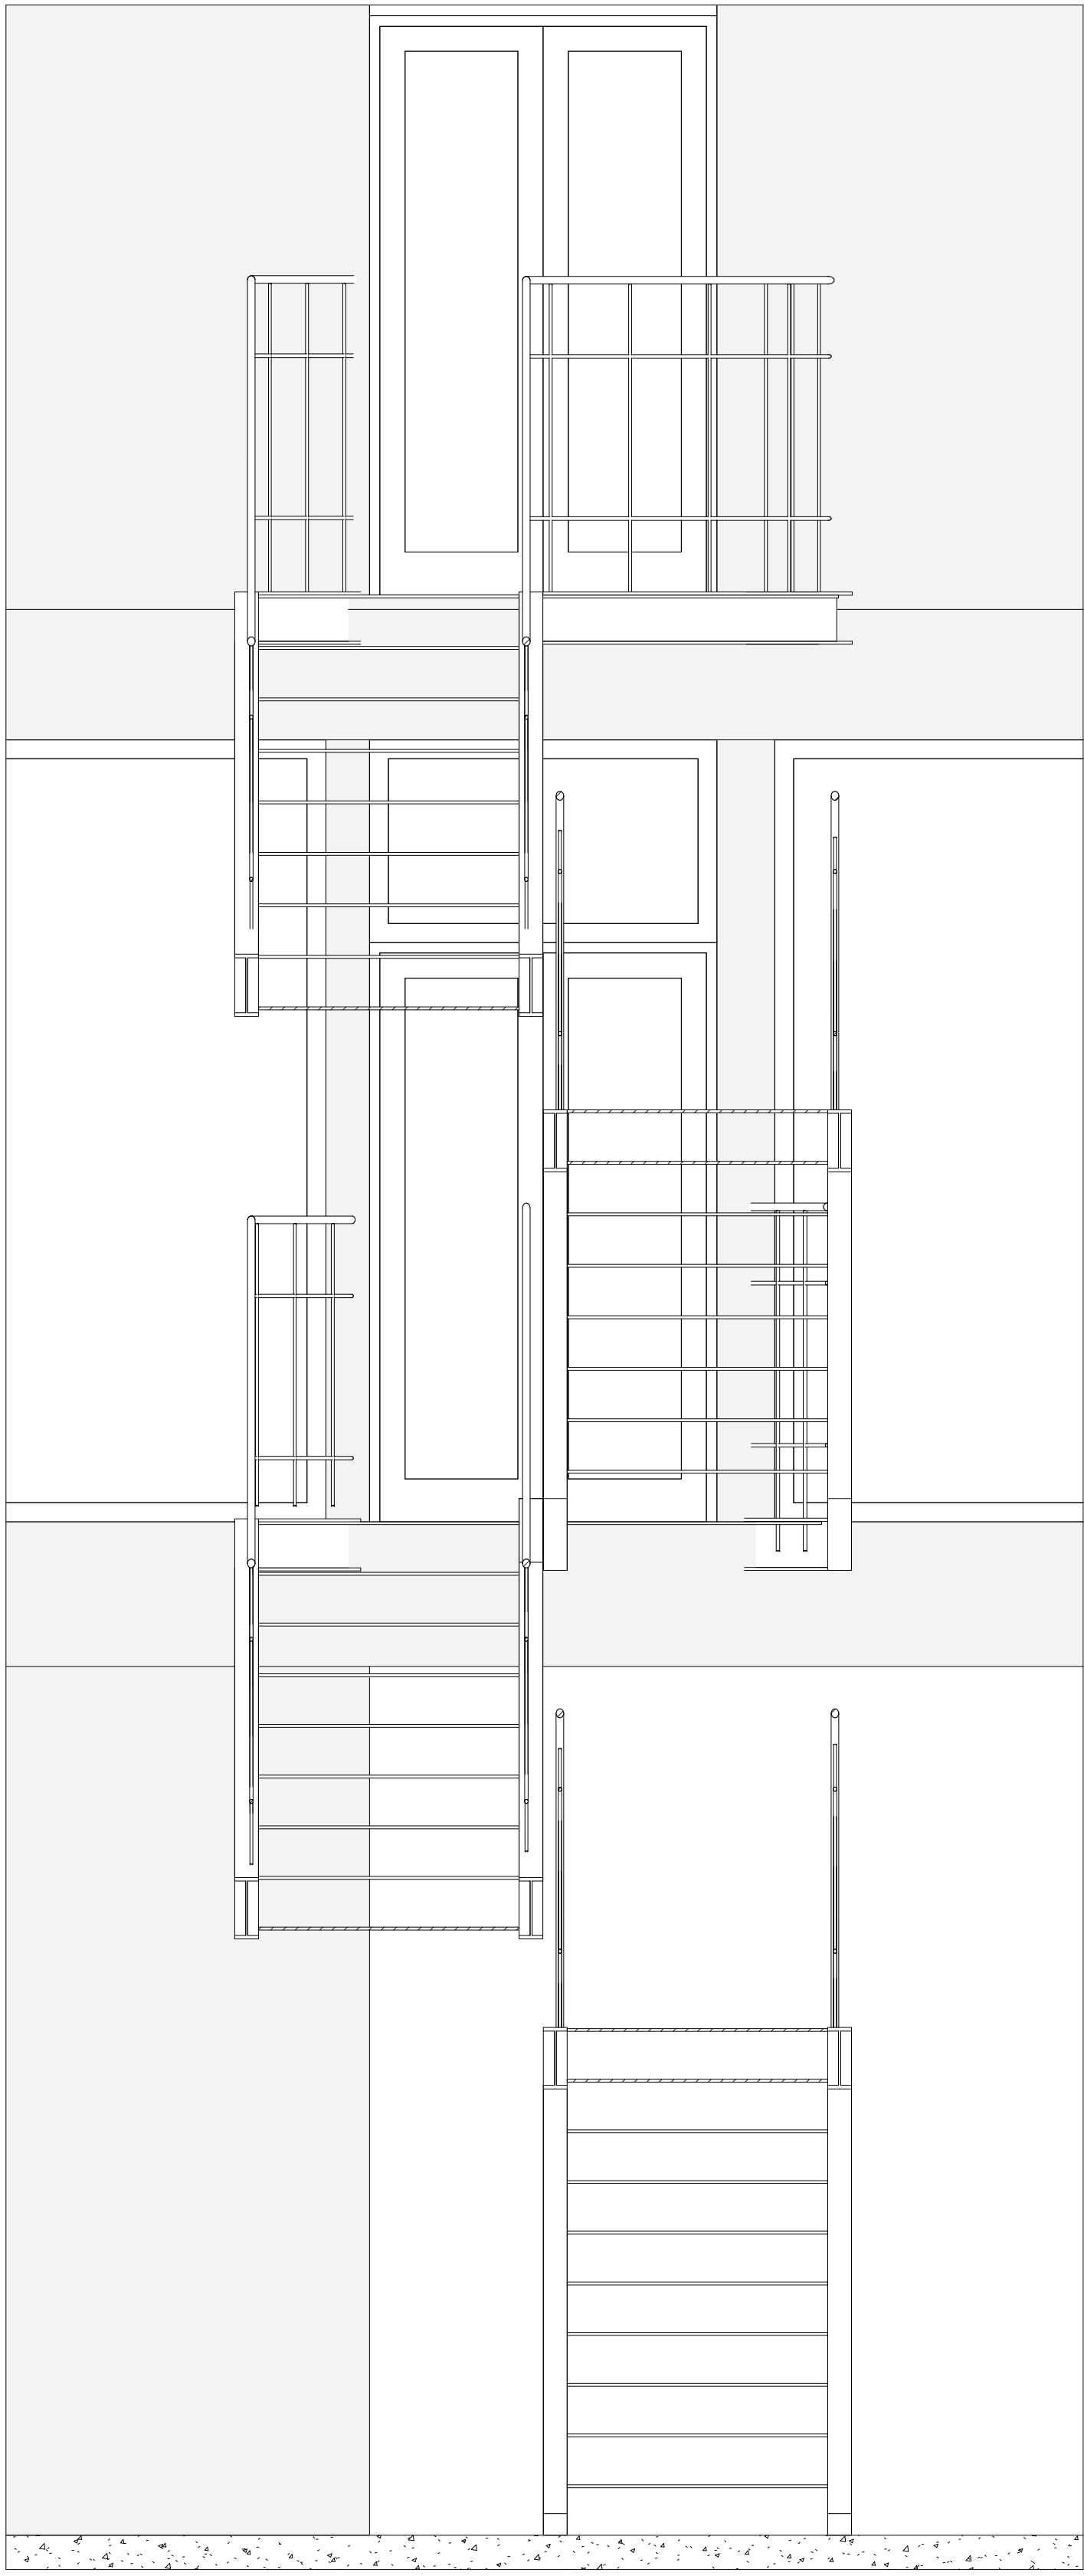

Corte E1b
1 : 20



Corte corrimão escada E1
1 : 10

minima linea ARQUITECTURA UNIVERSAL, LDA web site: www.minimalinea.pt Rua da Alegria, 508 1º - 4000-035, PORTO	REQUERENTE: Caminhos Cruzados, Vinhos	LOCAL: Quinta da Texuga, Freguesia do Vilar Seco, Nelas, Portugal	Auto: Pinto Cardoso - CA nº 5079	
	Escada E1	Substituído por:	Fase projecto	Execução:
	Plantas, Cortes e Pormenores	Substituído por:	Data	12 de Janeiro de 2012
		Código	Q49	REVIT
			Nº 344 - 2762675	