




Corte E2a
1 : 10

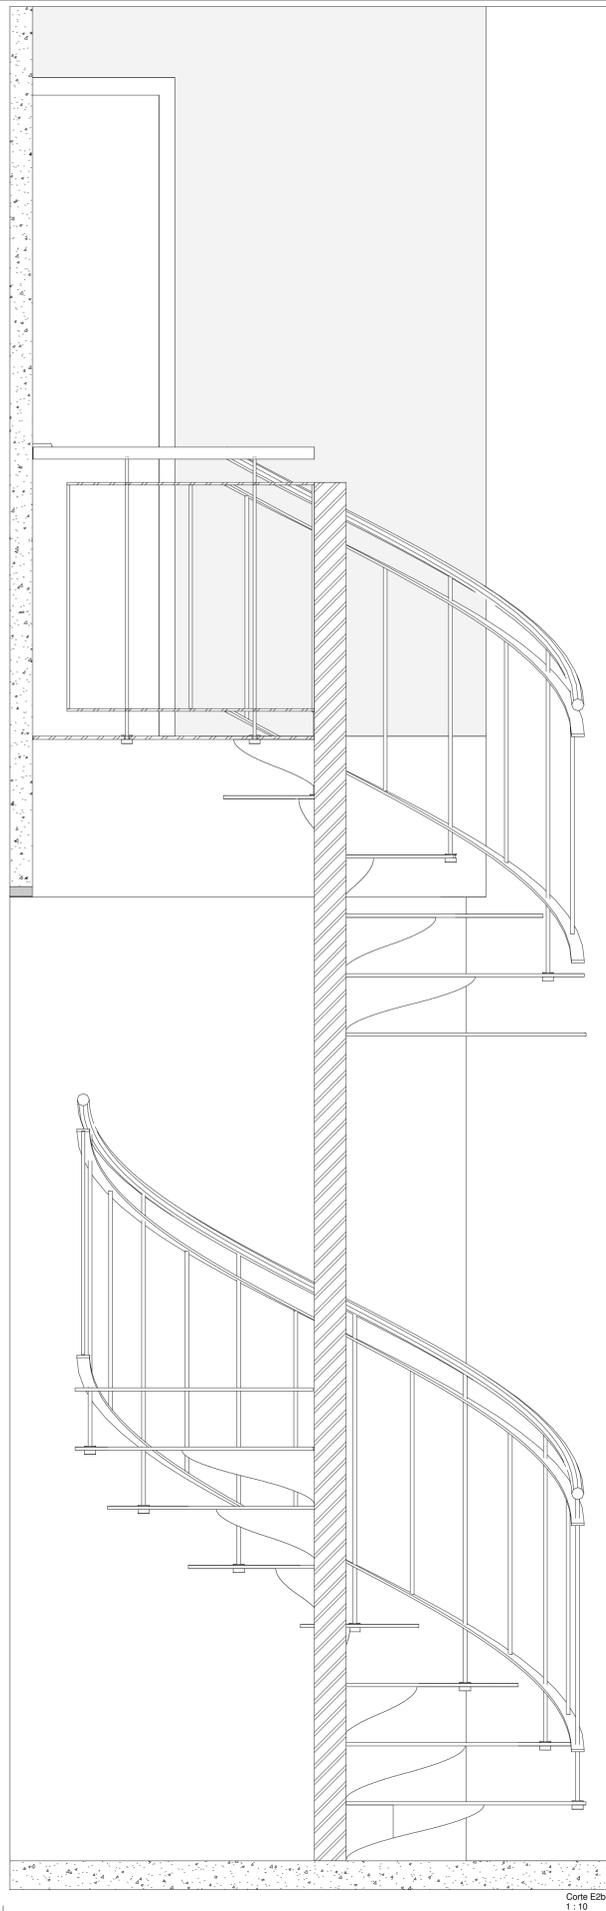


Corte E2b
1 : 10

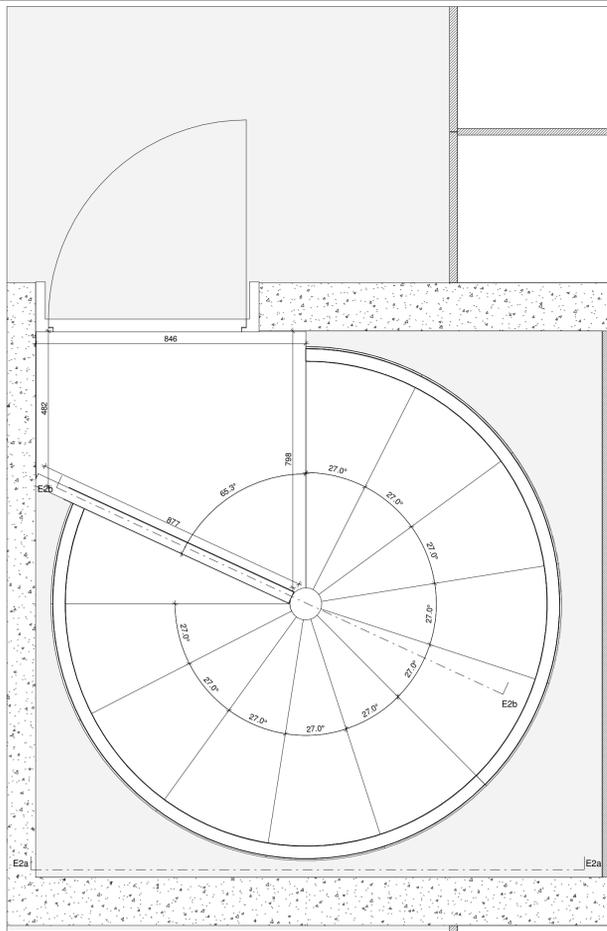


Planta do Piso 0
1 : 10

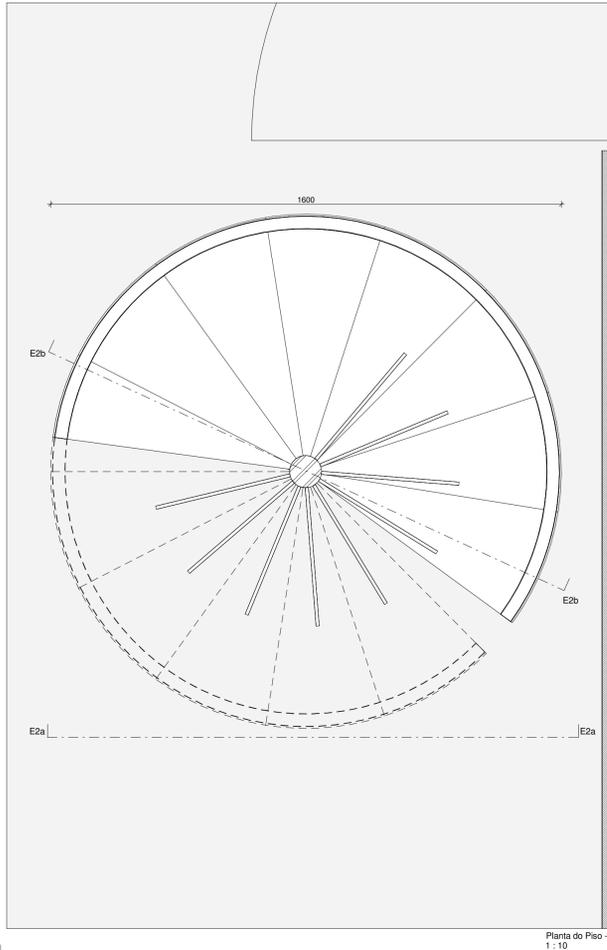

Planta do Piso -1
1 : 10

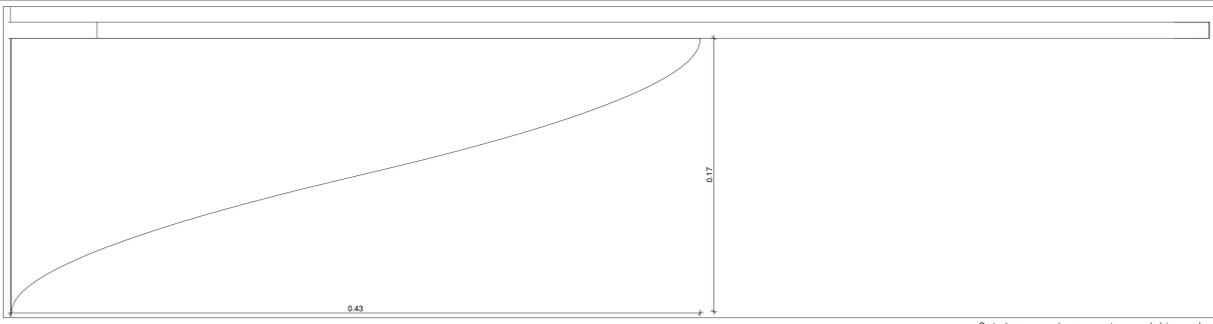

Corte de graau caracol com o suporte em verdadeira grandeza
1 : 2

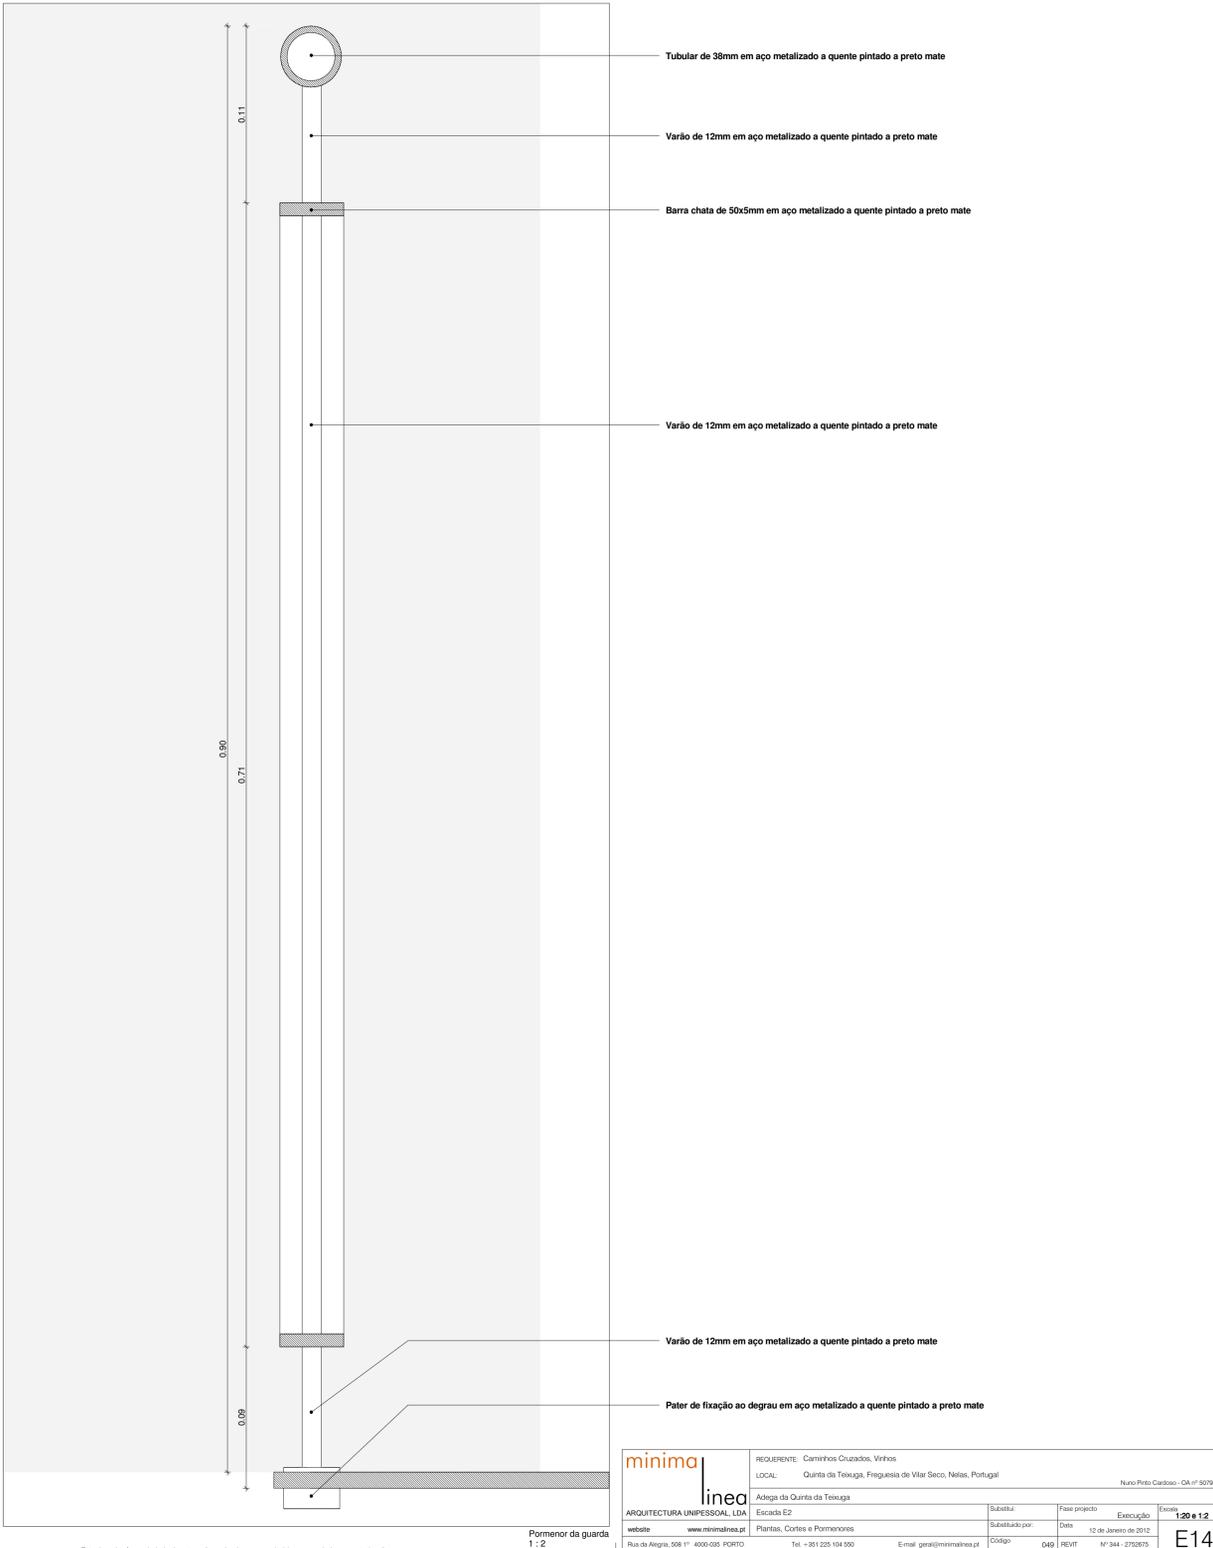

Pormenor da guarda
1 : 2

- Tubular de 38mm em aço metalizado a quente pintado a preto mate
- Varão de 12mm em aço metalizado a quente pintado a preto mate
- Barra chata de 50x5mm em aço metalizado a quente pintado a preto mate
- Varão de 12mm em aço metalizado a quente pintado a preto mate

- Varão de 12mm em aço metalizado a quente pintado a preto mate
- Pater de fixação ao degrau em aço metalizado a quente pintado a preto mate

minima linea		REQUERENTE: Caminhos Cruzados, Vinhos	LOCAL: Quinta da Toxuga, Freguesia de Vilar Seco, Nelas, Portugal	Auto: Nuno Pinto Carriço - CA 17 5079
ARQUITECTURA UNIPessoal, LDA	Escada E2	Adaga da Quinta da Toxuga	Substituído por:	Fase projecto
website: www.minimalna.pt	Plantas, Cortes e Pormenores		049	Execução
Rua da Alegria, 906 11º 4009-035, POBTE			049	Data: 12 de Janeiro de 2012
				Nº 344 - 2762675
				E14

Este desenho é propriedade do autor, não podendo ser reproduzido nem copiado sem autorização expressa.