




Corte Cb4 - corte em verdadeira grandeza da cobertura CB2
1 : 100

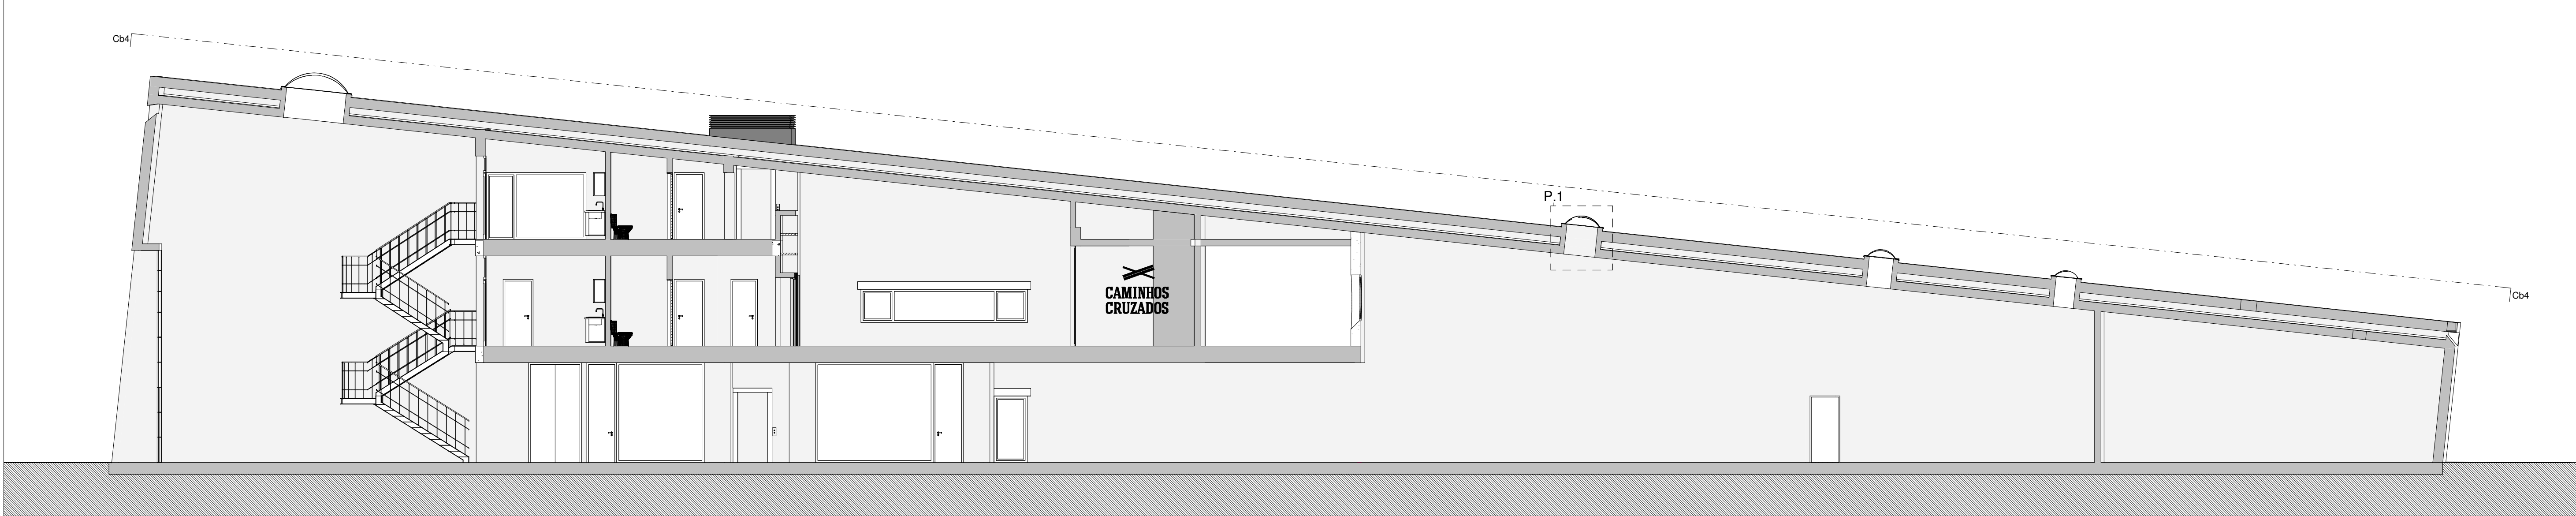


Corte Cb2 - Corte vertical pela cobertura CB2
1 : 100

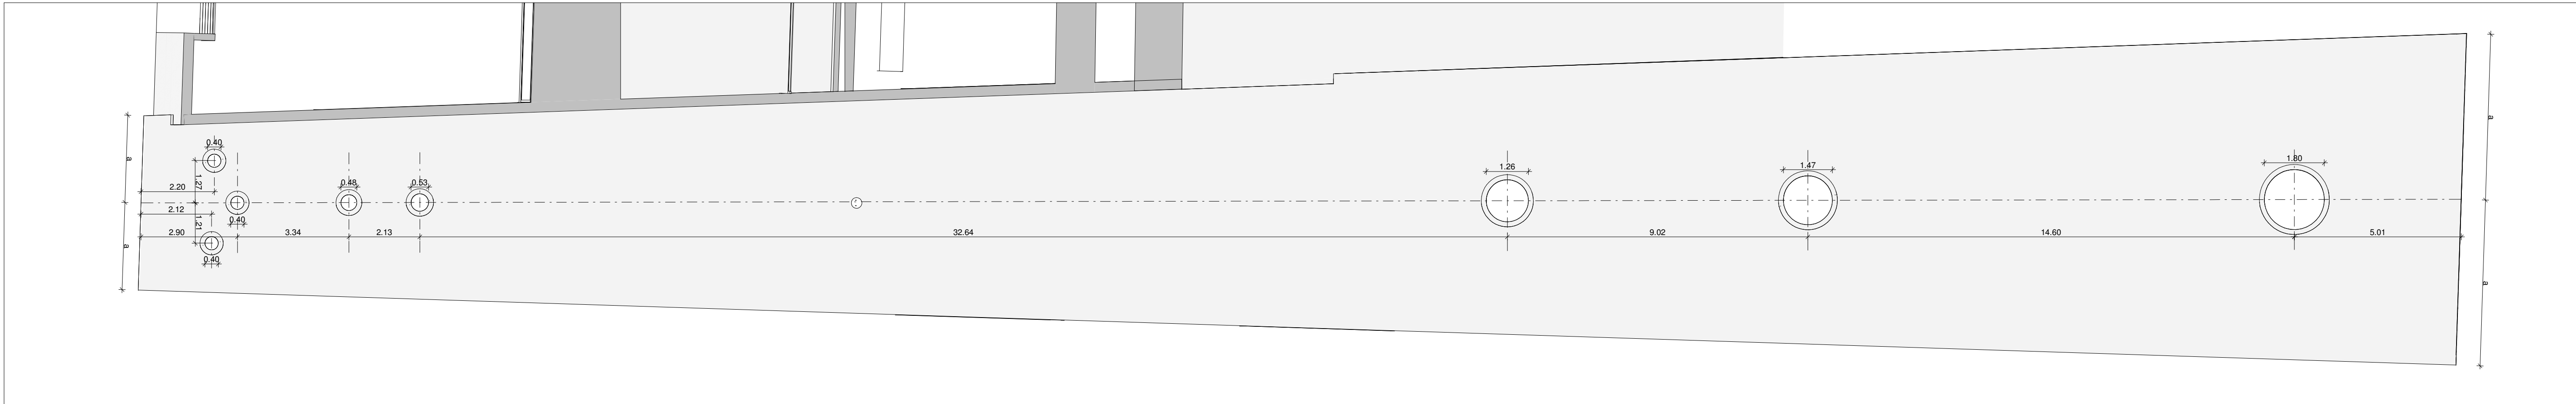


Corte Cb3 - corte em verdadeira grandeza da cobertura CB1
1 : 100

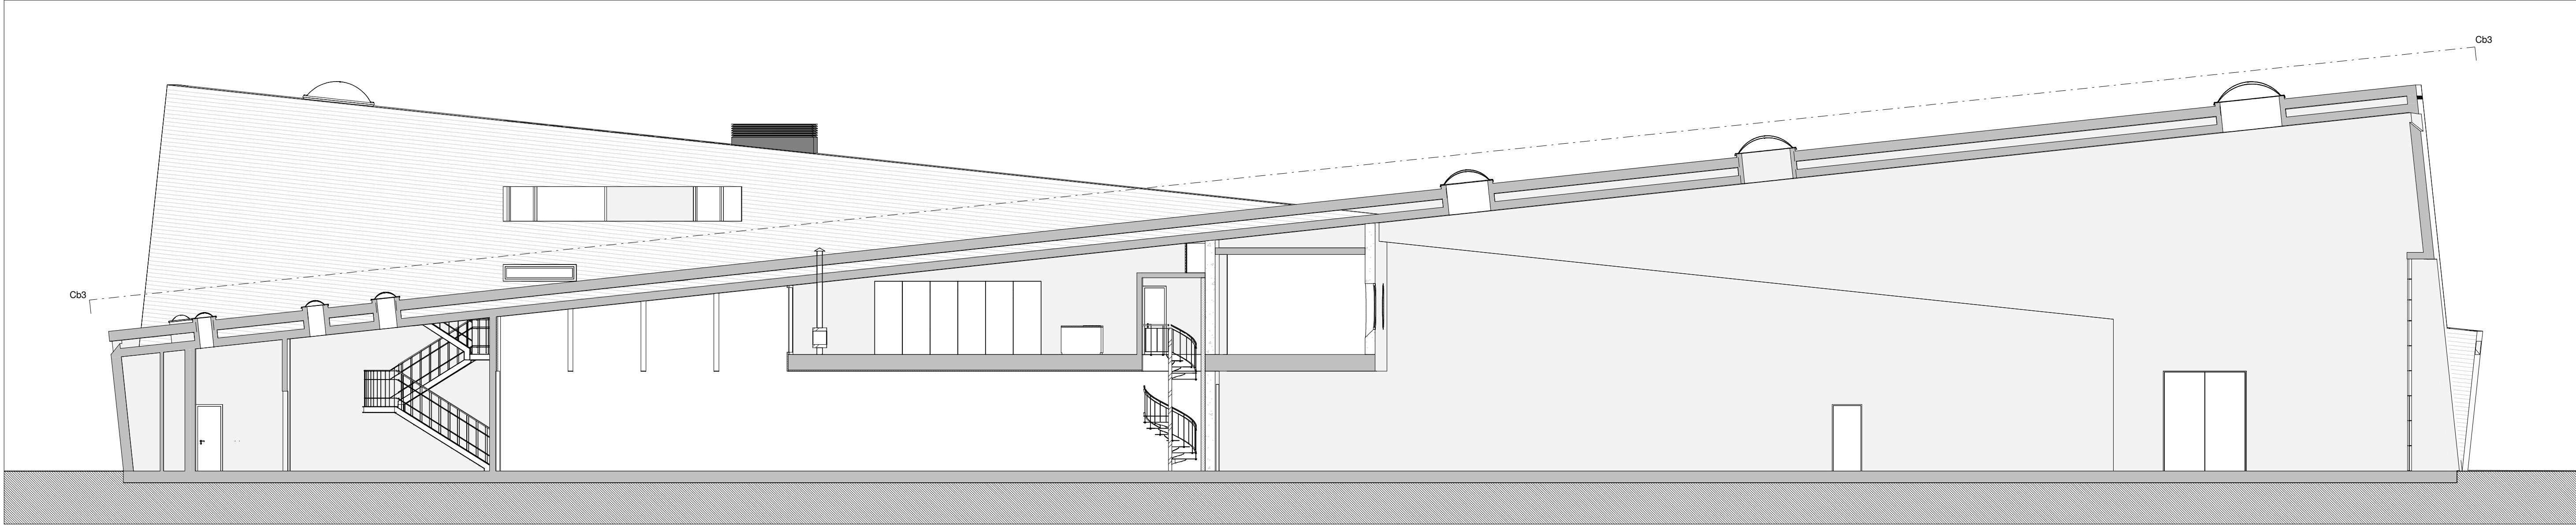

Corte Cb1 - Corte vertical pela cobertura CB1
1 : 100

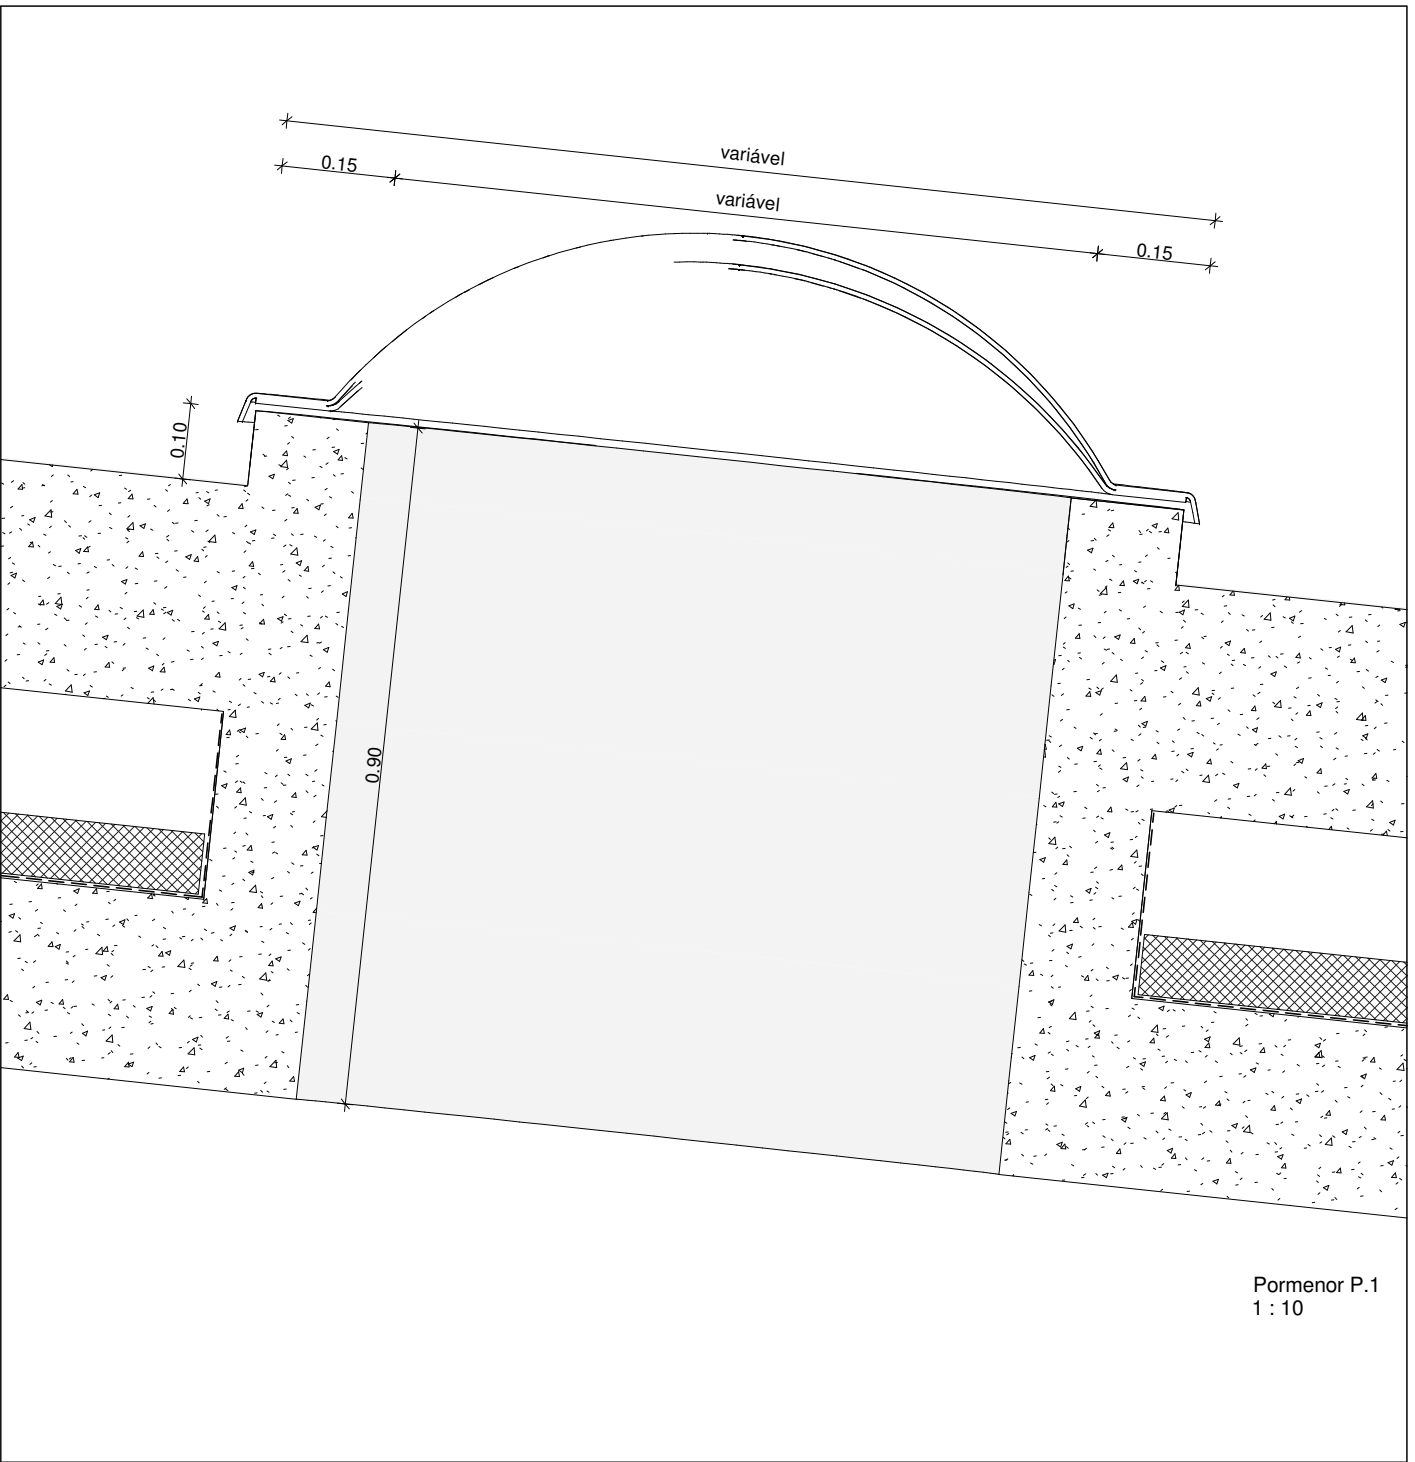

Detalhe P.1
1 : 10

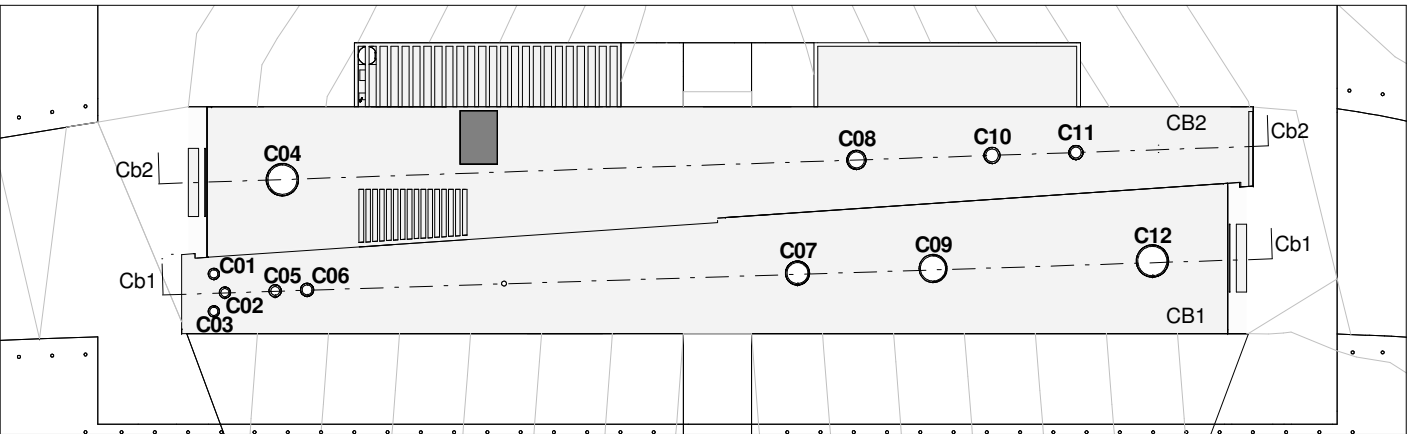

Planta de Localização dos Cortes
1 : 500

minima linea	REQUERENTE: Caminhos Cruzados, Vinhos		LOCAL: Quinta da Texuga, Freguesia do Vilar Seco, Nelas, Portugal		Auto: Paulo Cardoso - CA 17 5079	
	Adesga da Quinta da Texuga		Clasificación		Ejecución	
ARQUITECTURA UNIVERSAL, LDA	Proposta		Substituido por:		Ejecución	
	Rua da Alegria, 508 1º - 4000-035 PORTO		Tel. +351 229 104 950		E-mail: geral@minimallines.pt	
web: www.minimallines.pt		Código: Q49		REVIT	Nº 344 - 2792675	