



Planta Pórtico de entrada  
1:50

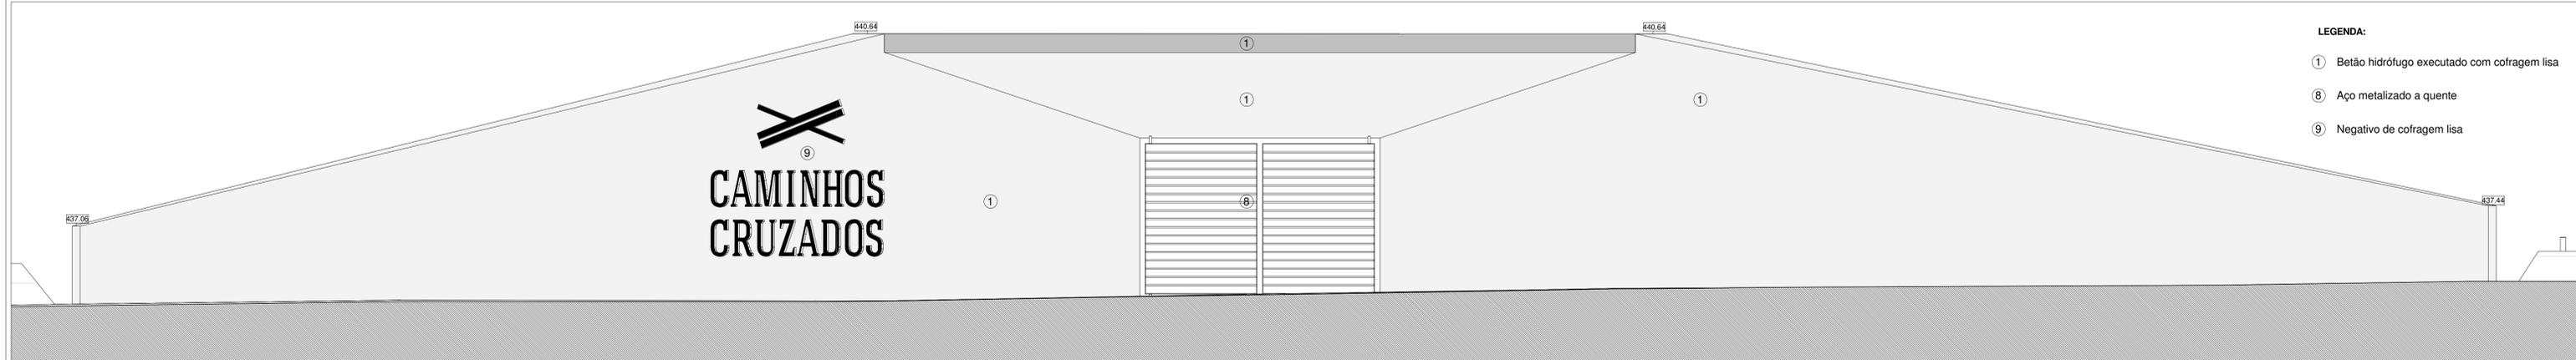

- LEGENDA:**
- ① Betão hidrófugo executado com cofragem lisa
  - ⑧ Aço metalizado a quente
  - ⑨ Negativo de cofragem lisa

Alçado Pórtico  
1:50

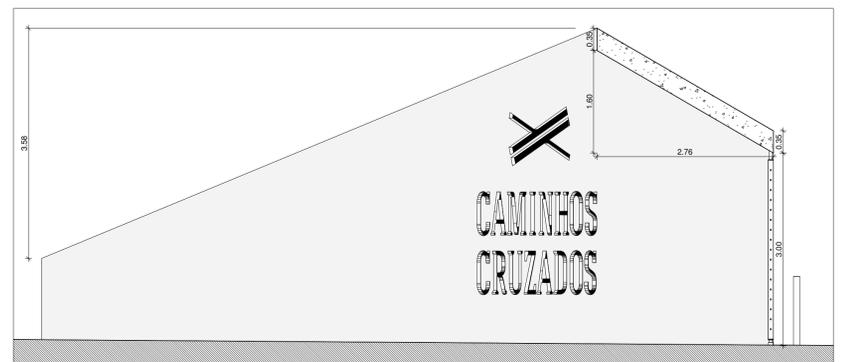

Corte transversal pelo pórtico  
1:50

Este desenho é propriedade do autor, não podendo ser reproduzido nem copiado sem autorização expressa

<b>minima</b> linea		REQUERENTE: Caminhos Cruzados, Vinhos	Nuno Pinto Carbone - CA nº 5079	
LOCAL: Quinta da Teóuga, Freguesia de Vilar Seco, Nelas, Portugal				
ARQUITECTURA UNIPessoal, LDA	Adrega da Quinta da Teóuga	Substituído por:	Fase projecto	Execução
website: www.minimalna.pt	Pórtico de entrada	Proposta	Data: 12 de Janeiro de 2012	Escala: 1:50
Rua da Regia, 906 1º 4000-030, PORTO	Tel: +351 229 104 500	E-mail: geral@minimalna.pt	Código: 049	REVIT: Nº 344 - 2702675