




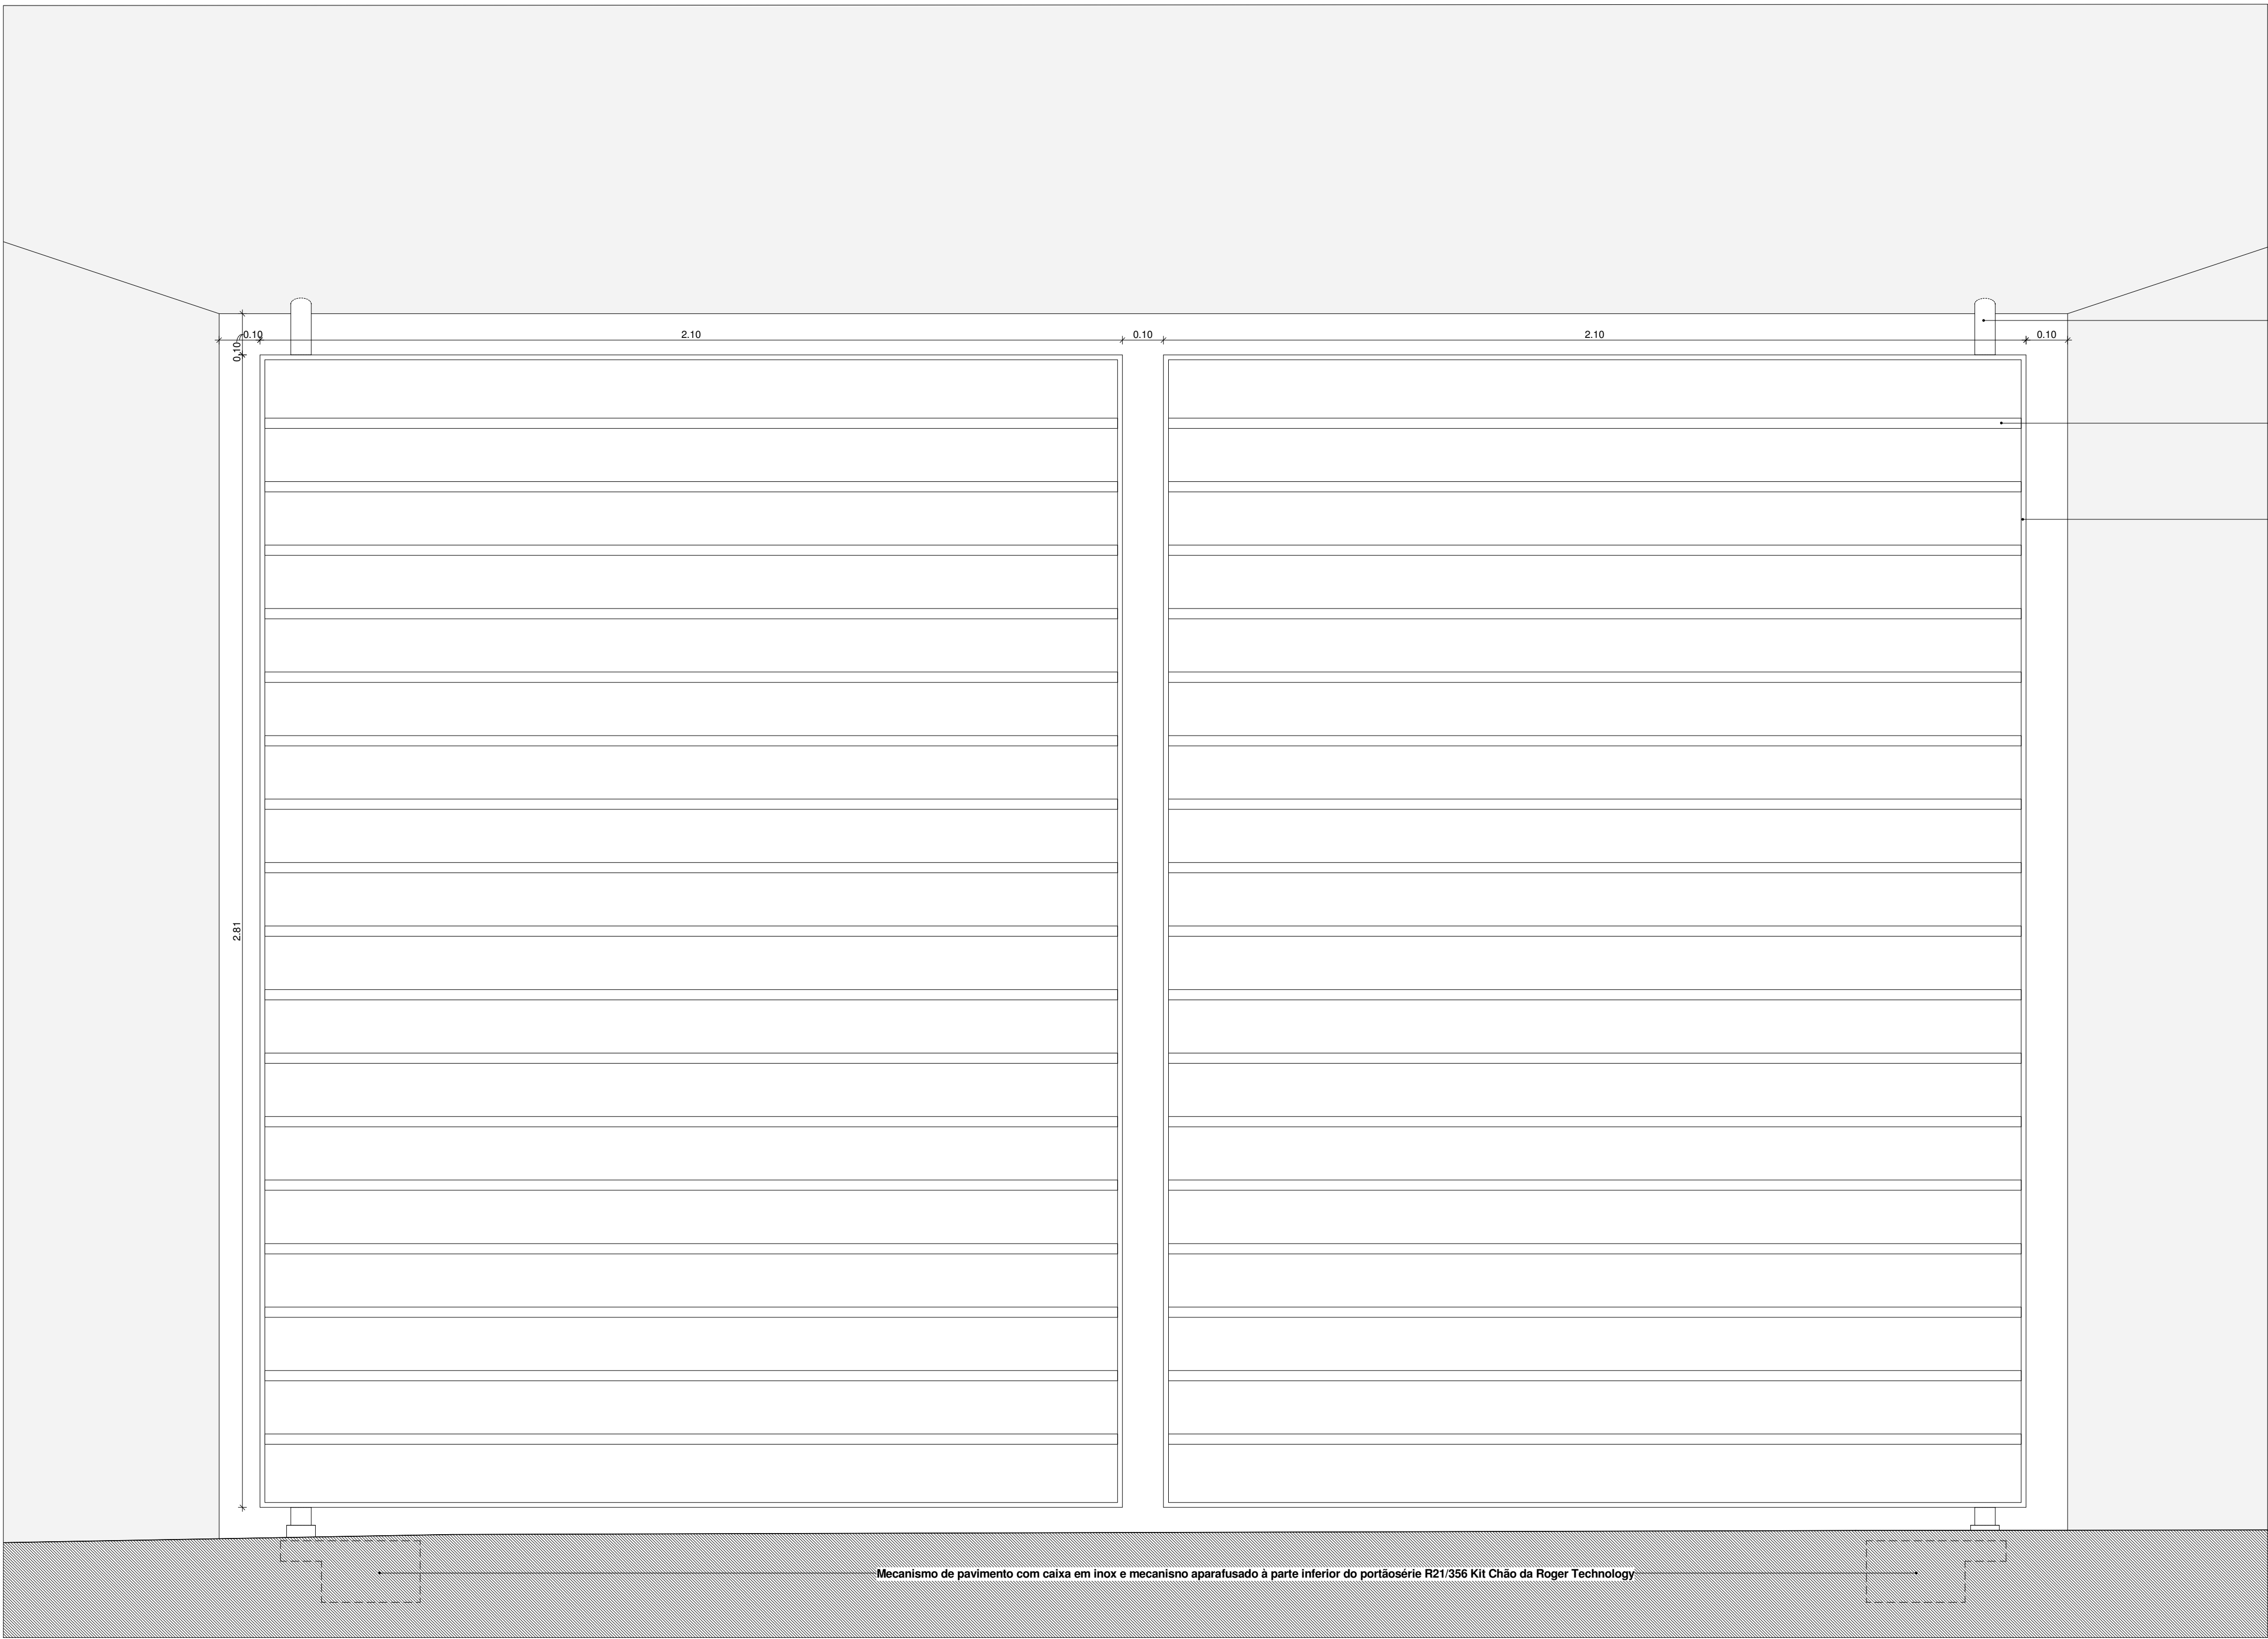


Portão principal
1 : 10

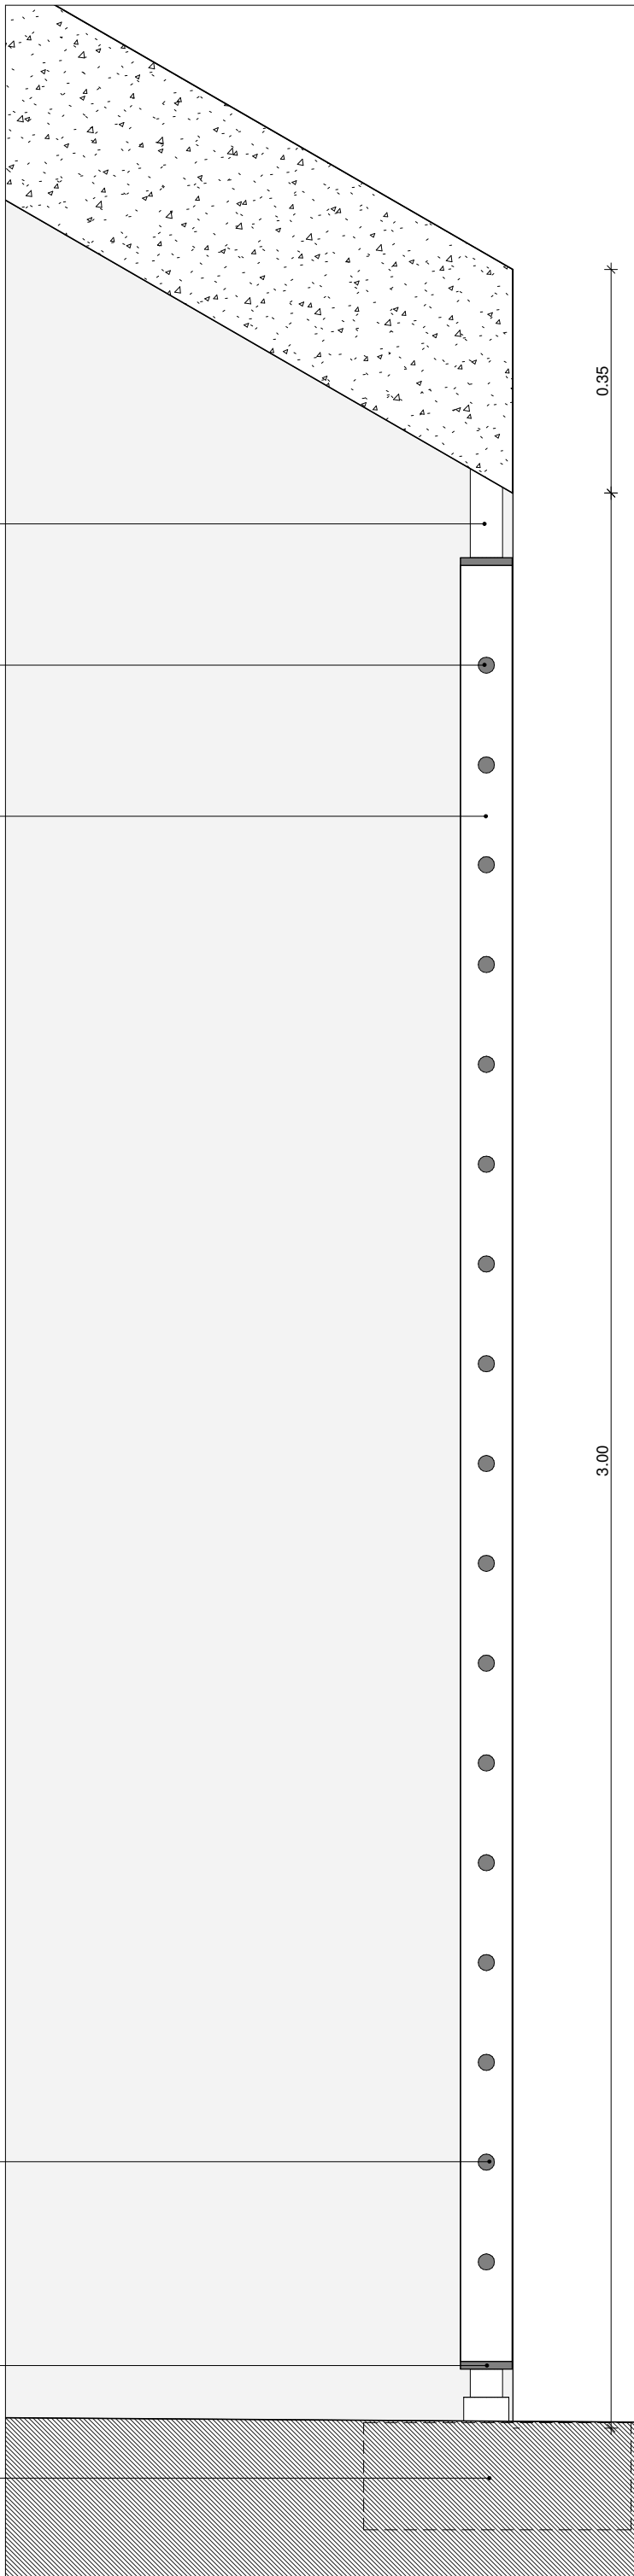


Corte transversal pelo portão
1 : 10

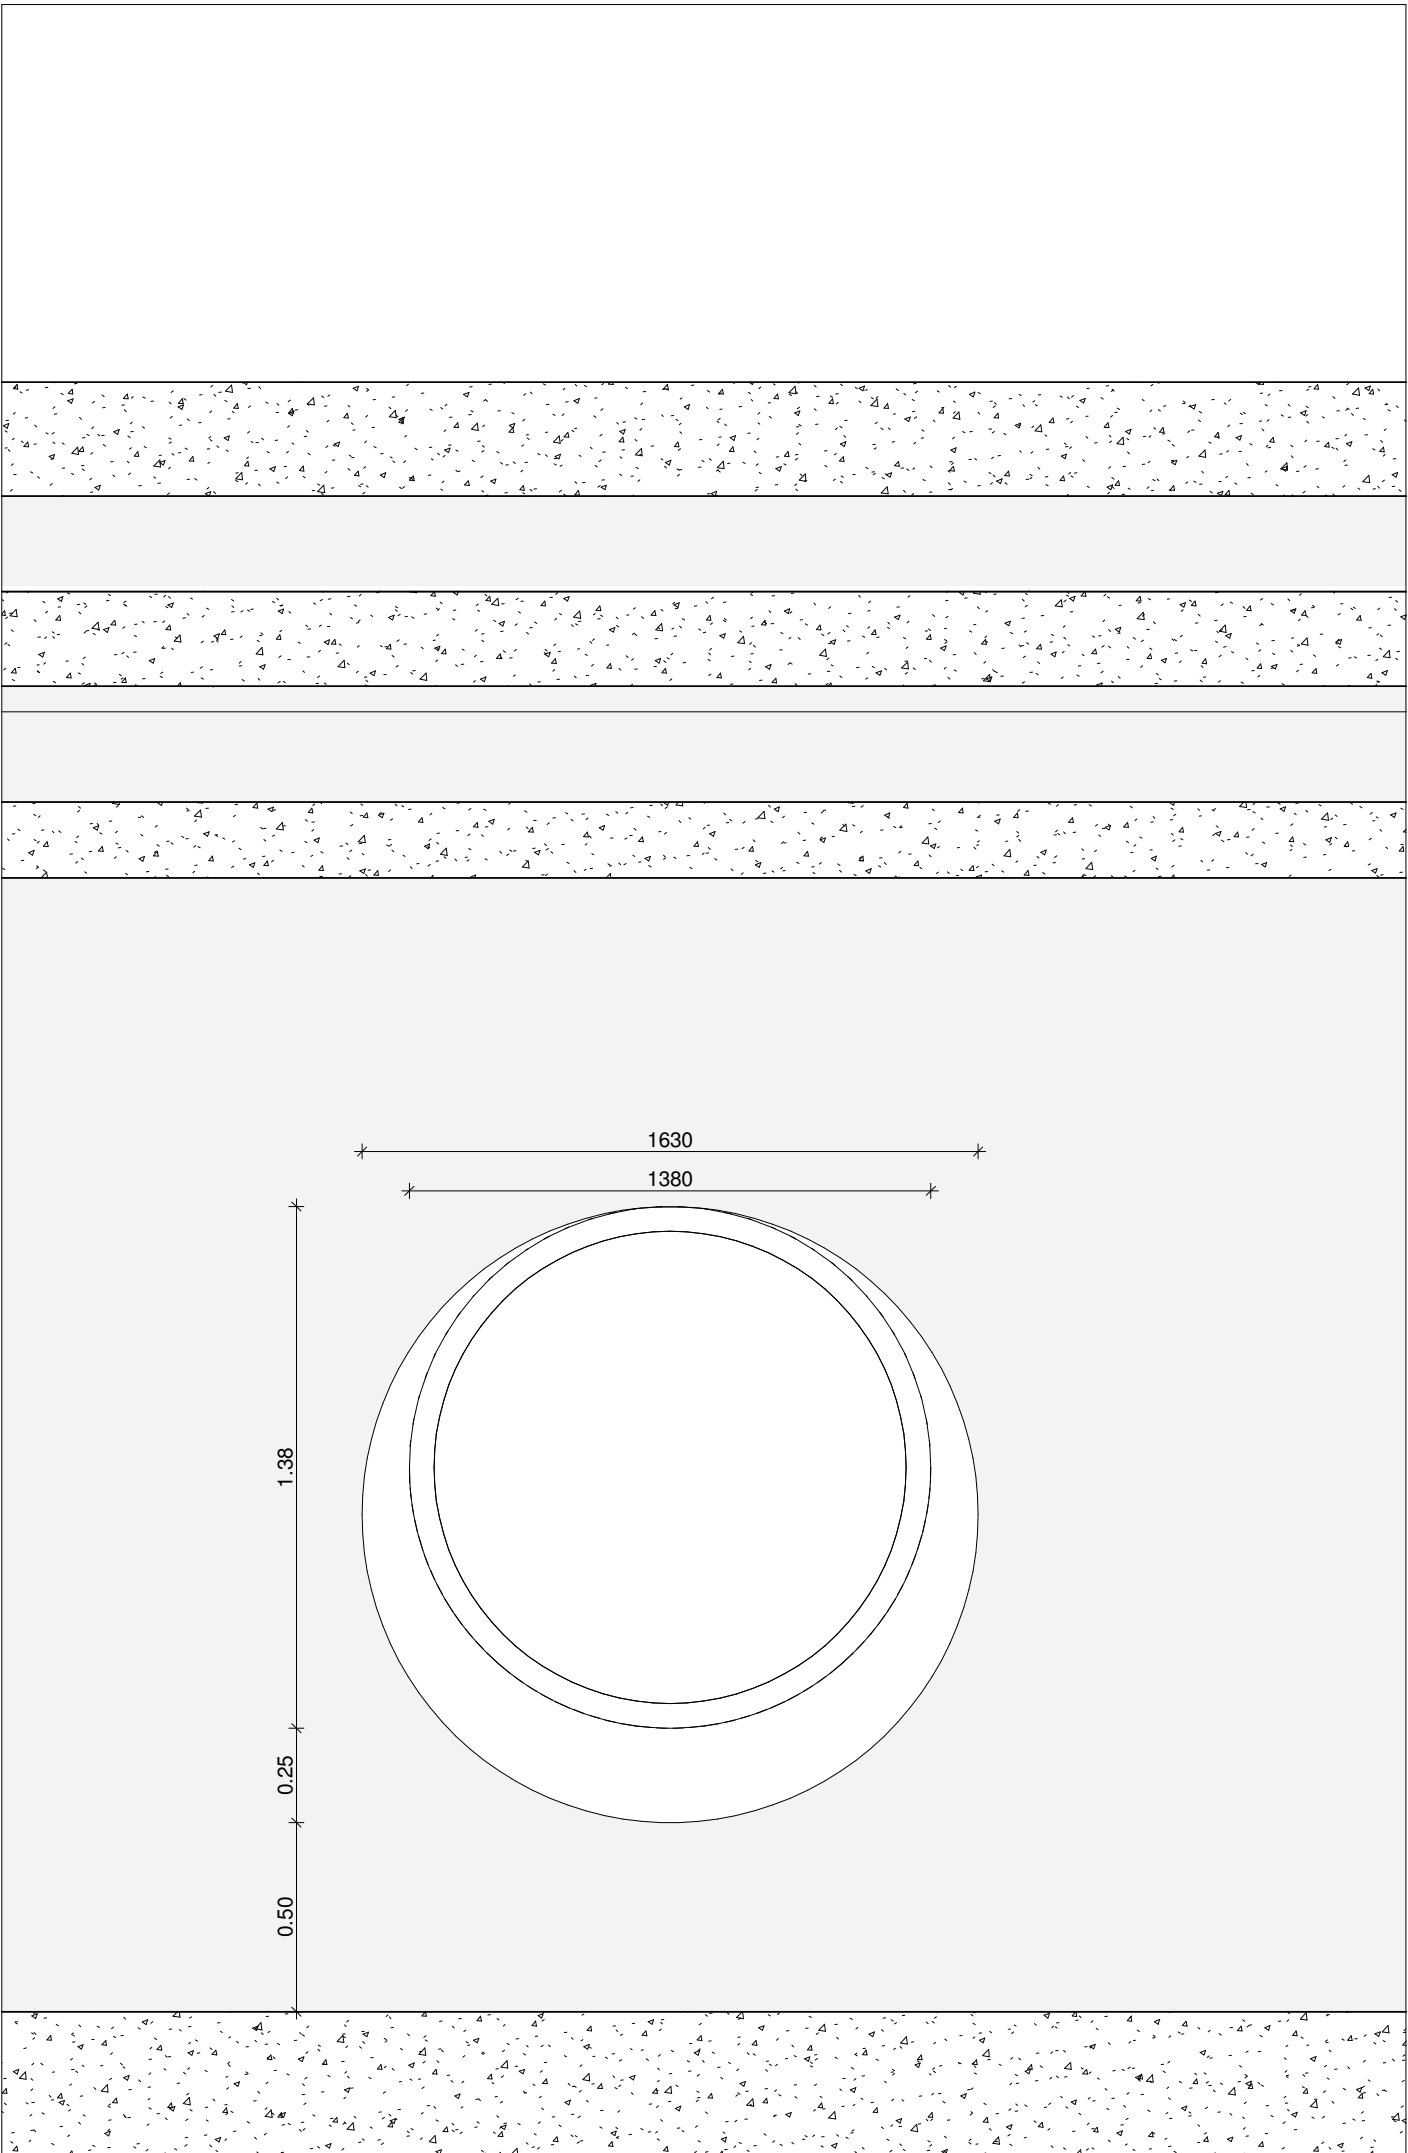

Alçado óculo
1 : 20

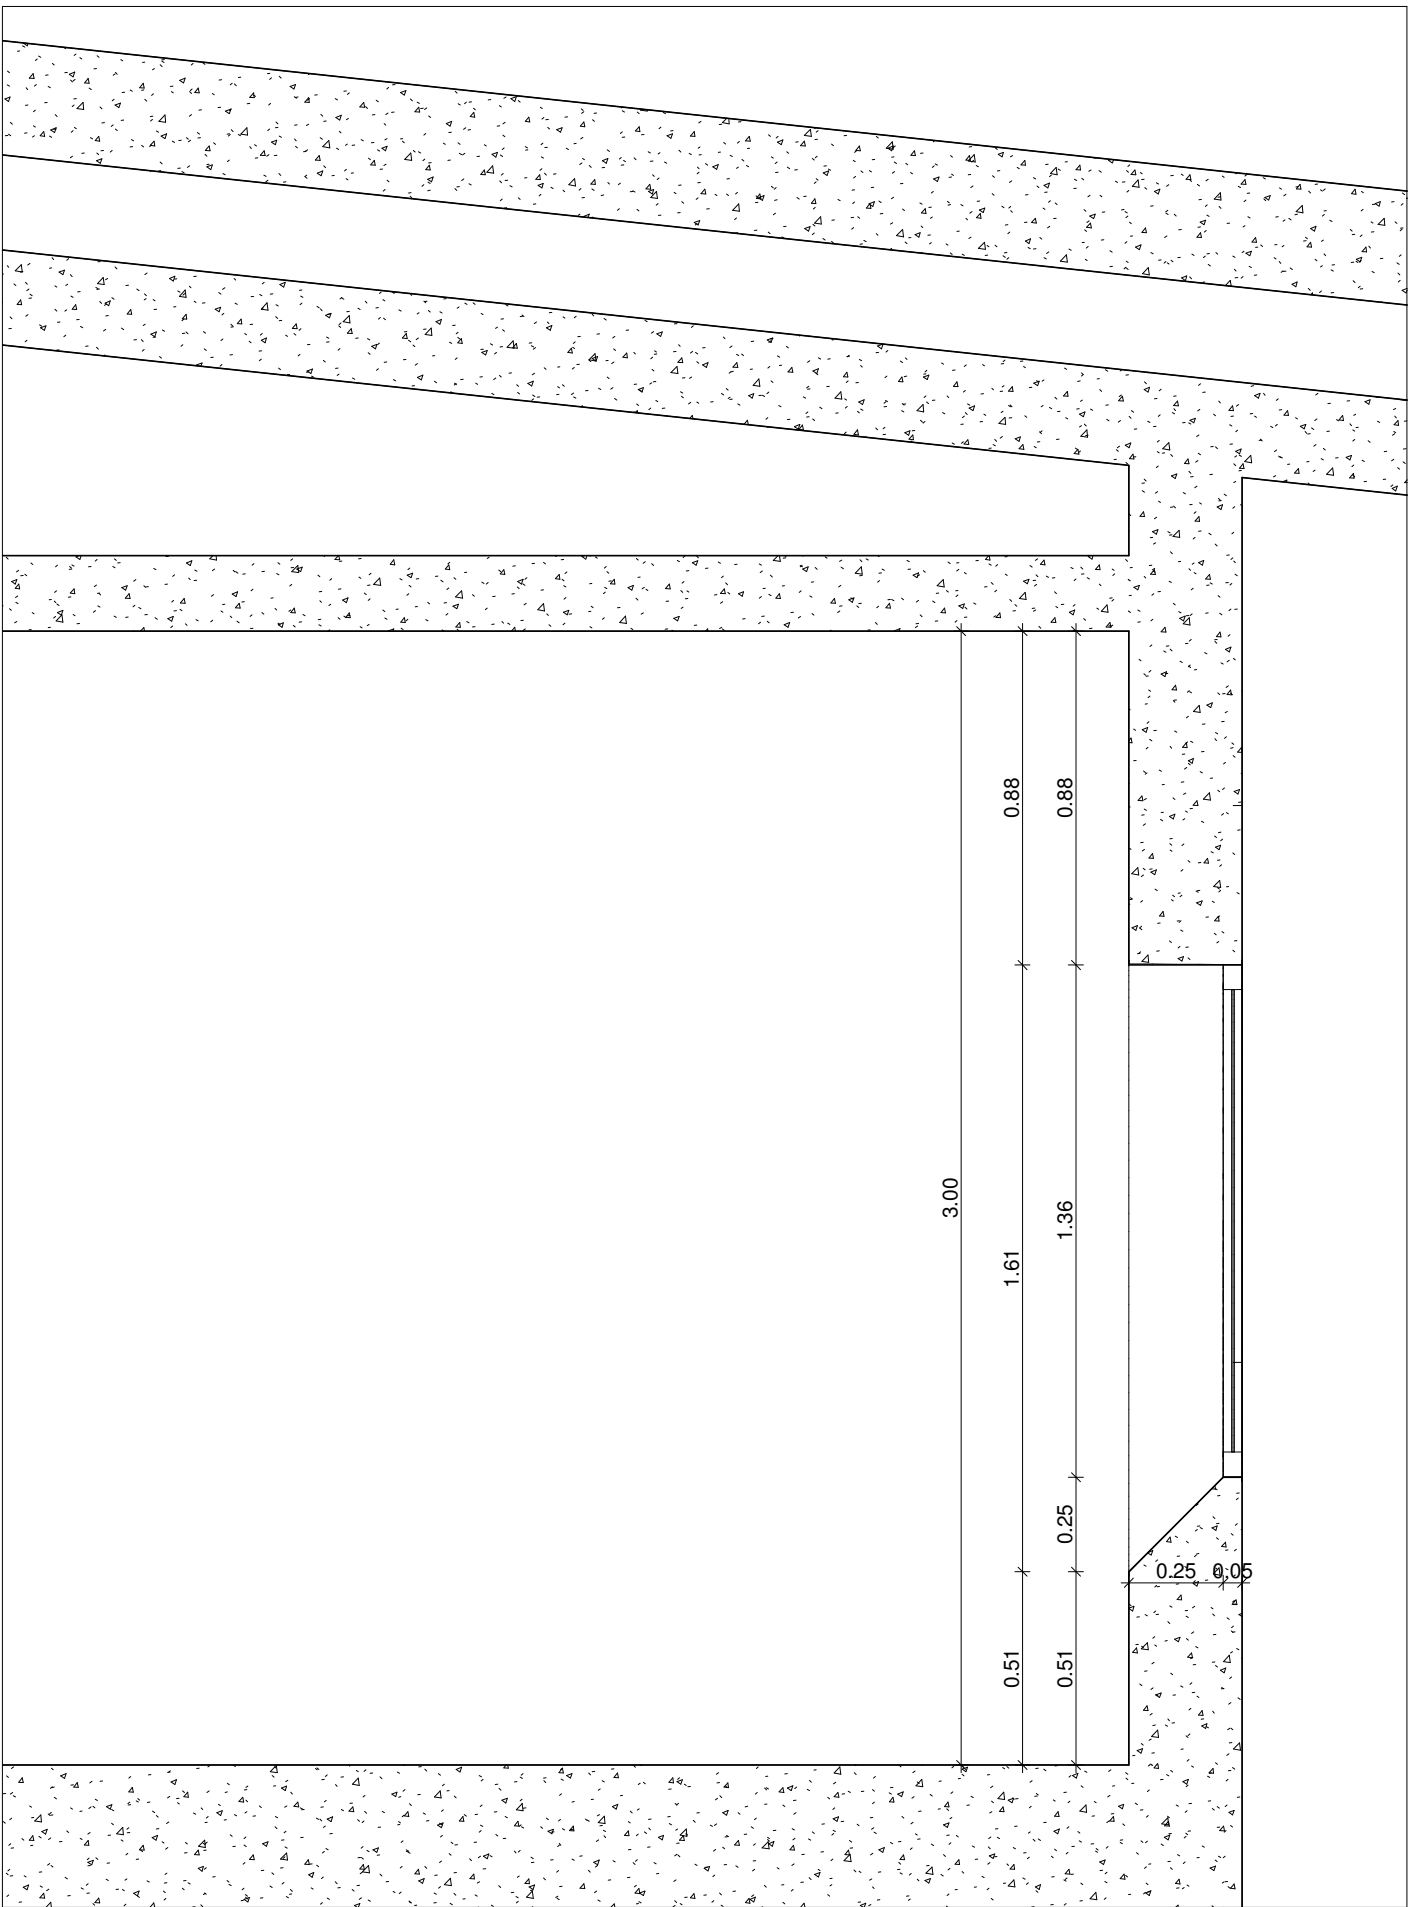

Corte transversal óculo
1 : 20

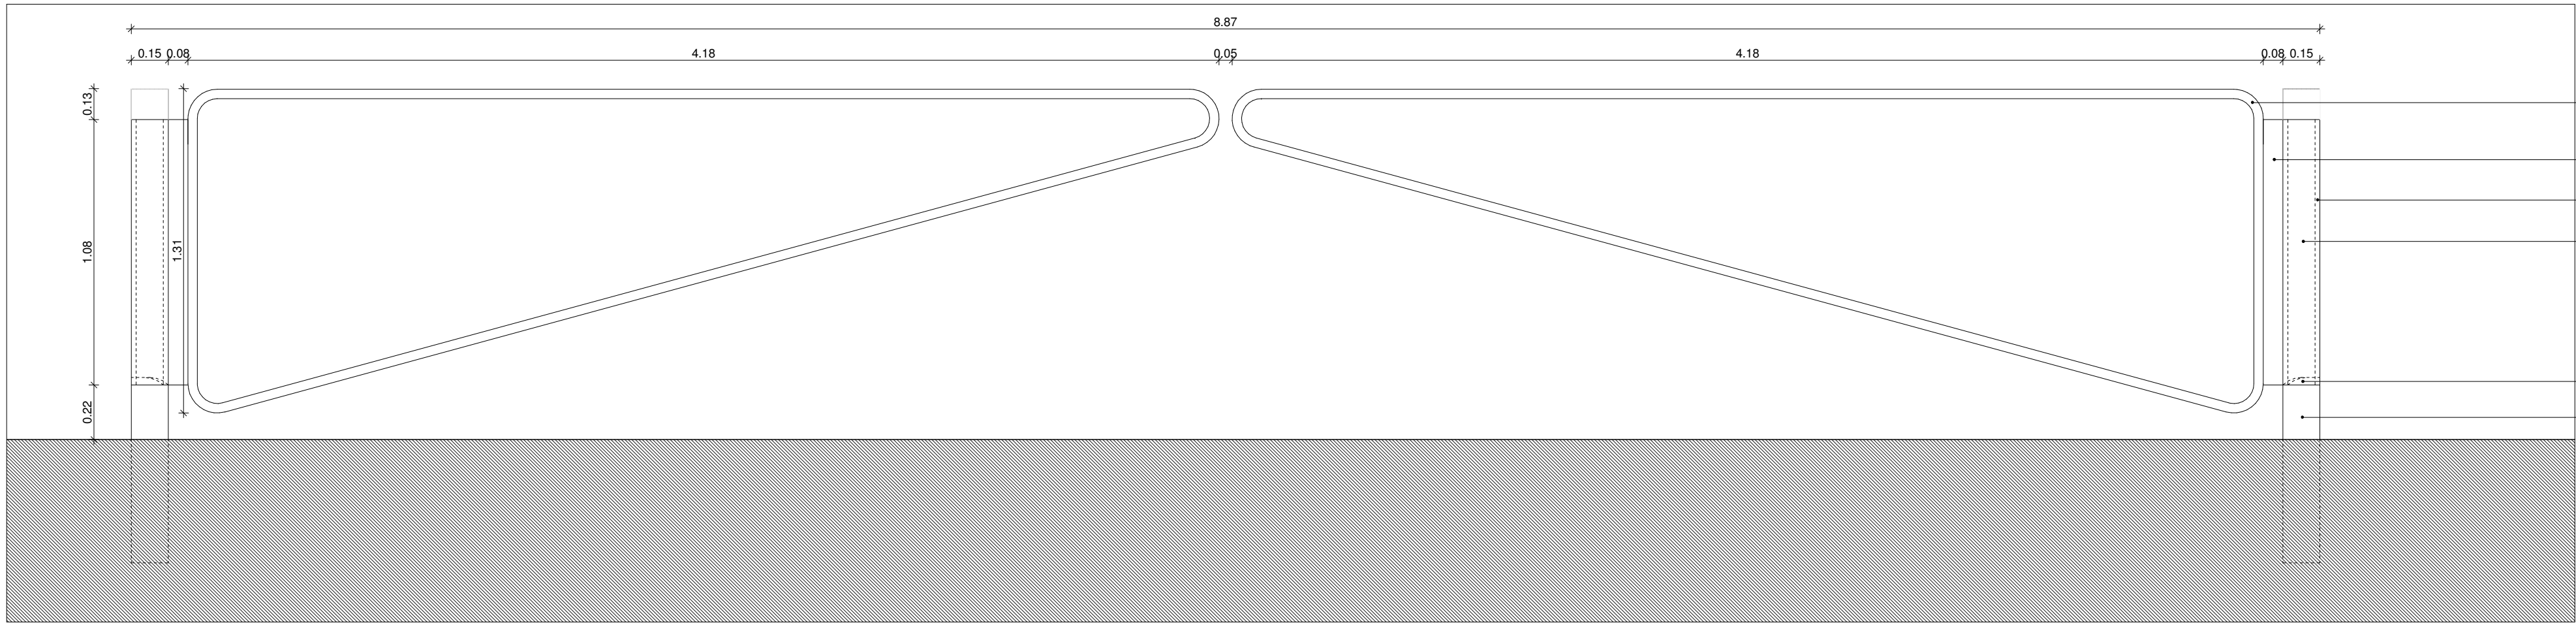

Alçado Portão expediente
1 : 20

- Tubular de Aço de 38 mm metalizado a quente
- Chapa de ligação em Aço de 10 mm metalizada a quente depois das soldaduras
- Tubular rotativo metalizado a quente depois das soldaduras
- Veio em tubo de 139mm com 12,5mm de espessura em aço metalizado a quente
- Corte do topo do tubular em rampa para fecho automático dos portões
- Pilar em tubular de Aço de 152 com 5mm de espessura metalizado a quente