


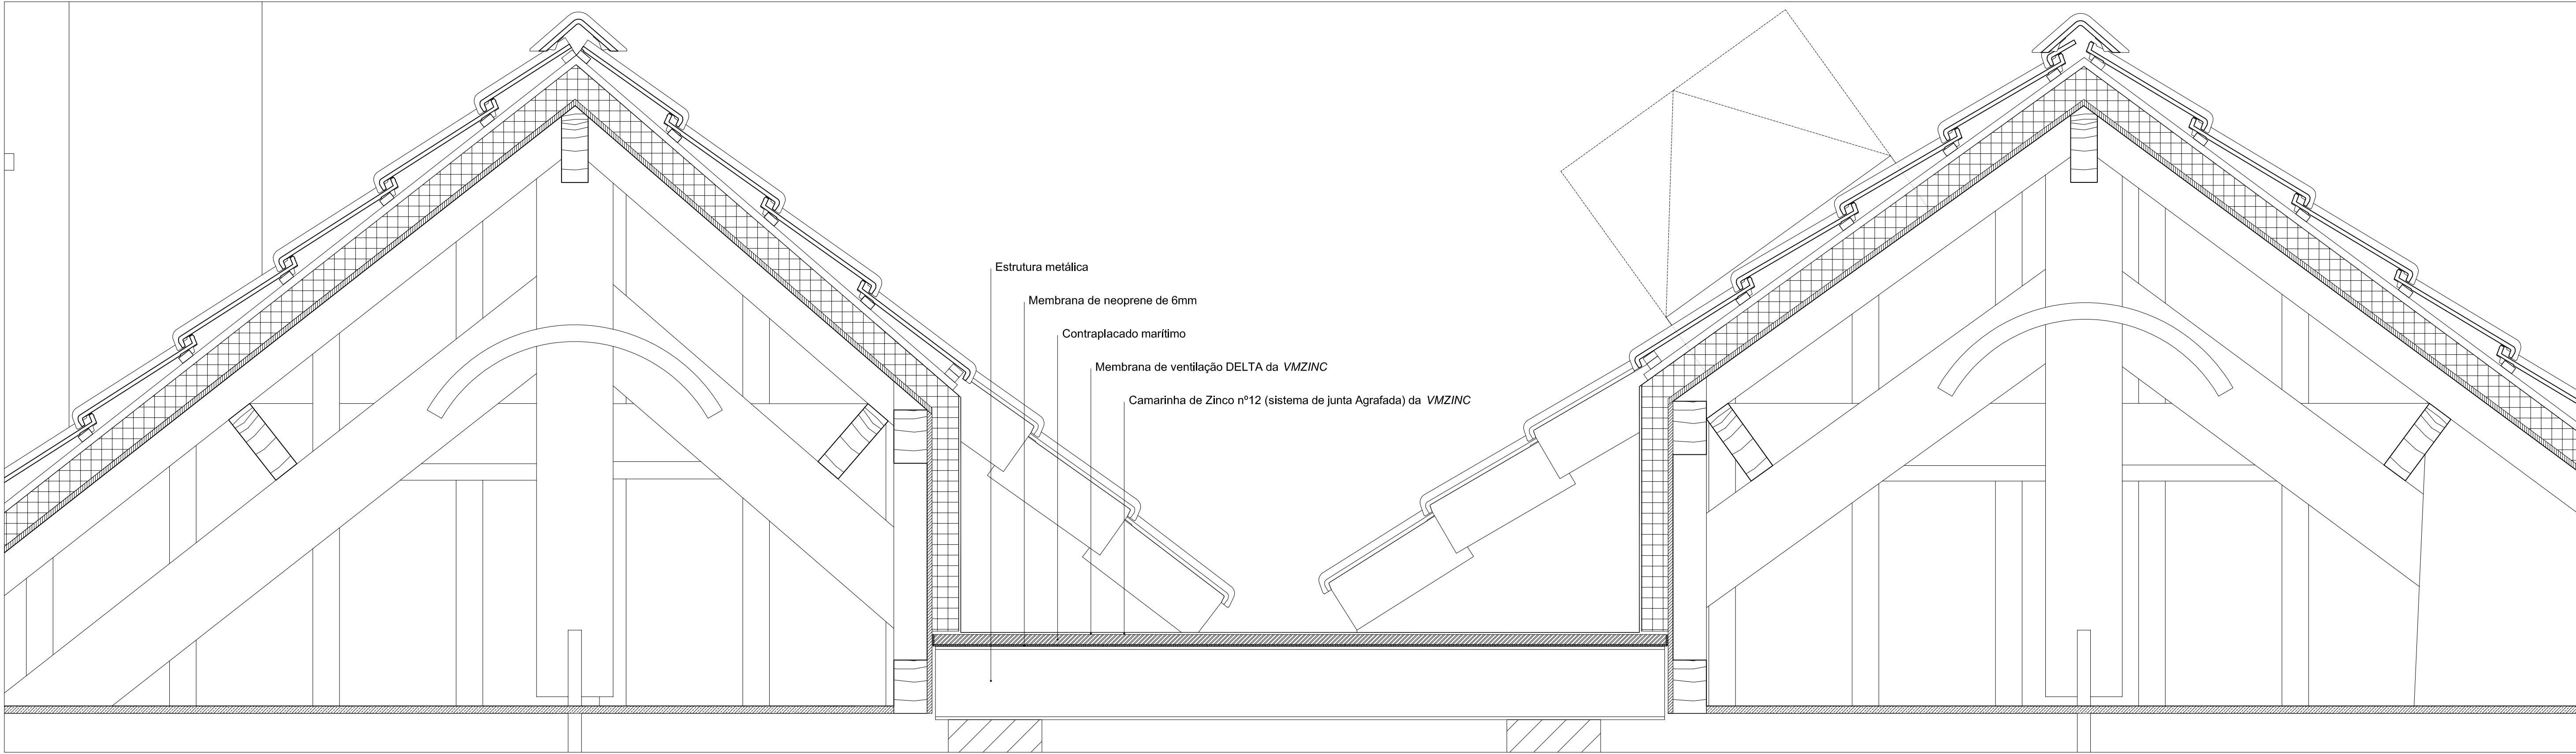


Corte AA1 - Pormenor - escala 1:10




Alçado Nascente - escala 1:50



Alçado Poente - escala 1:50

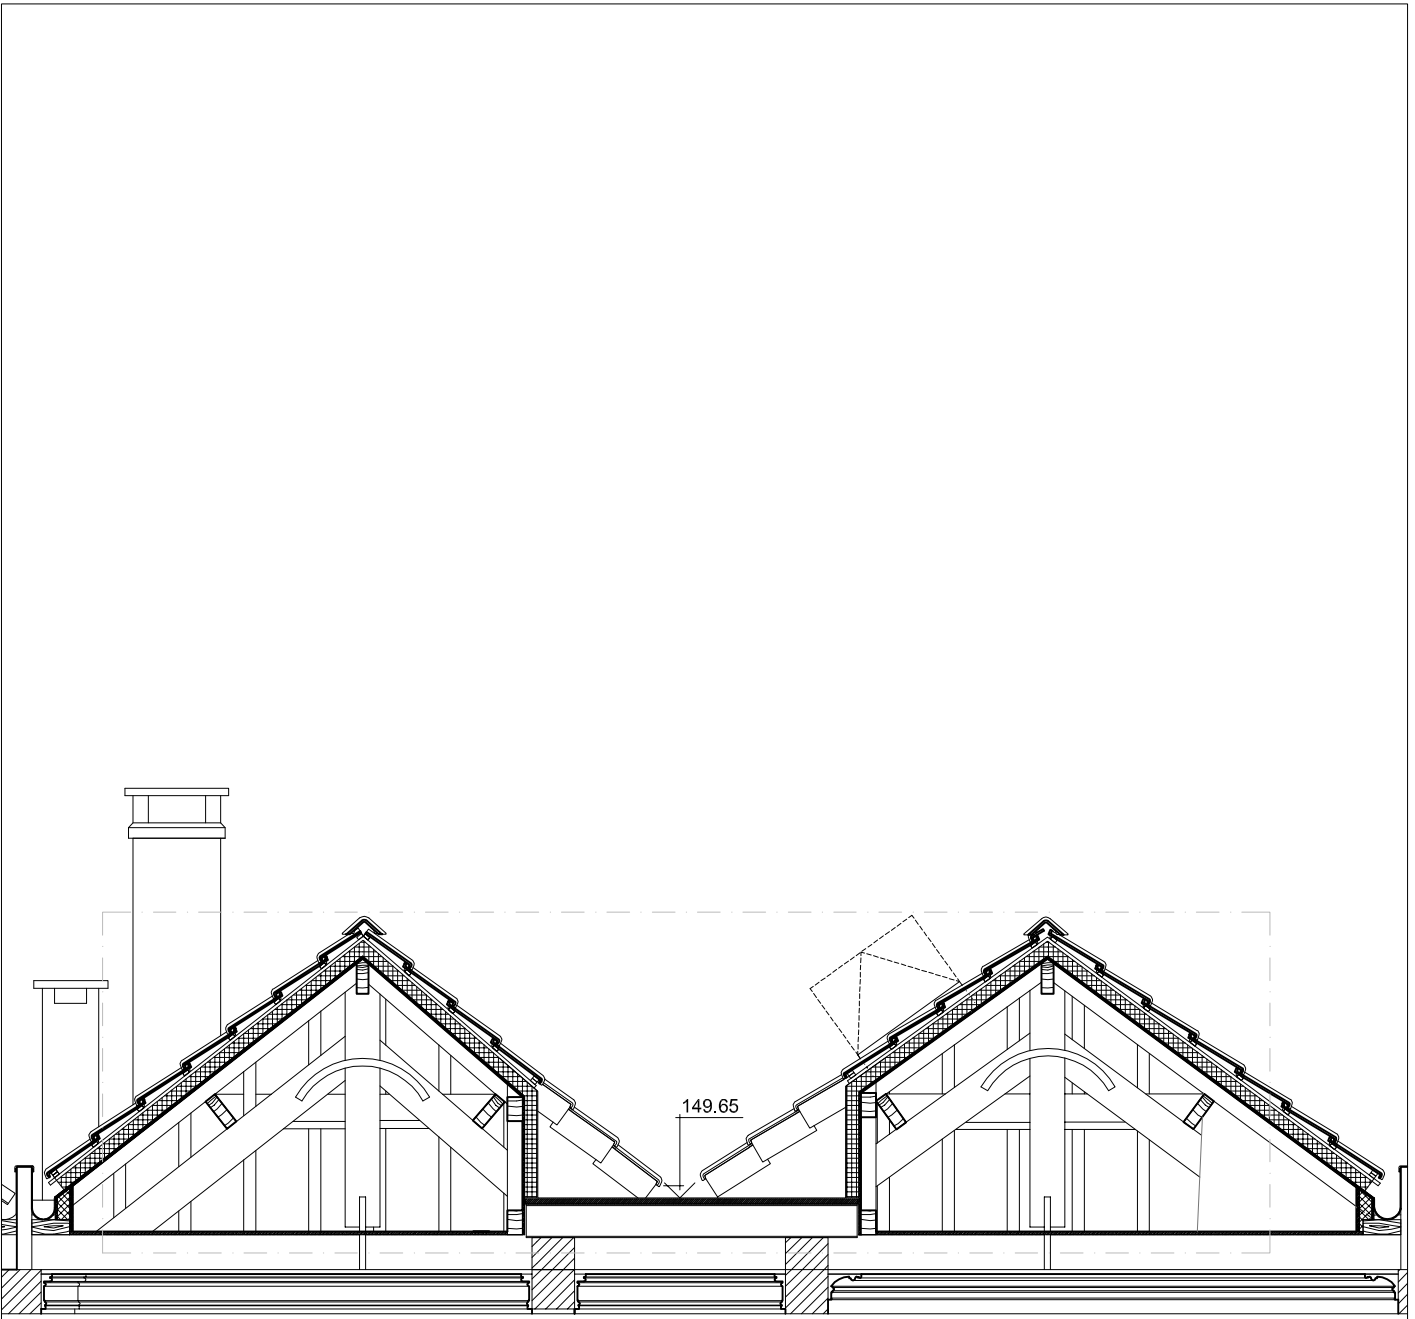

Corte AA1 - escala 1:50

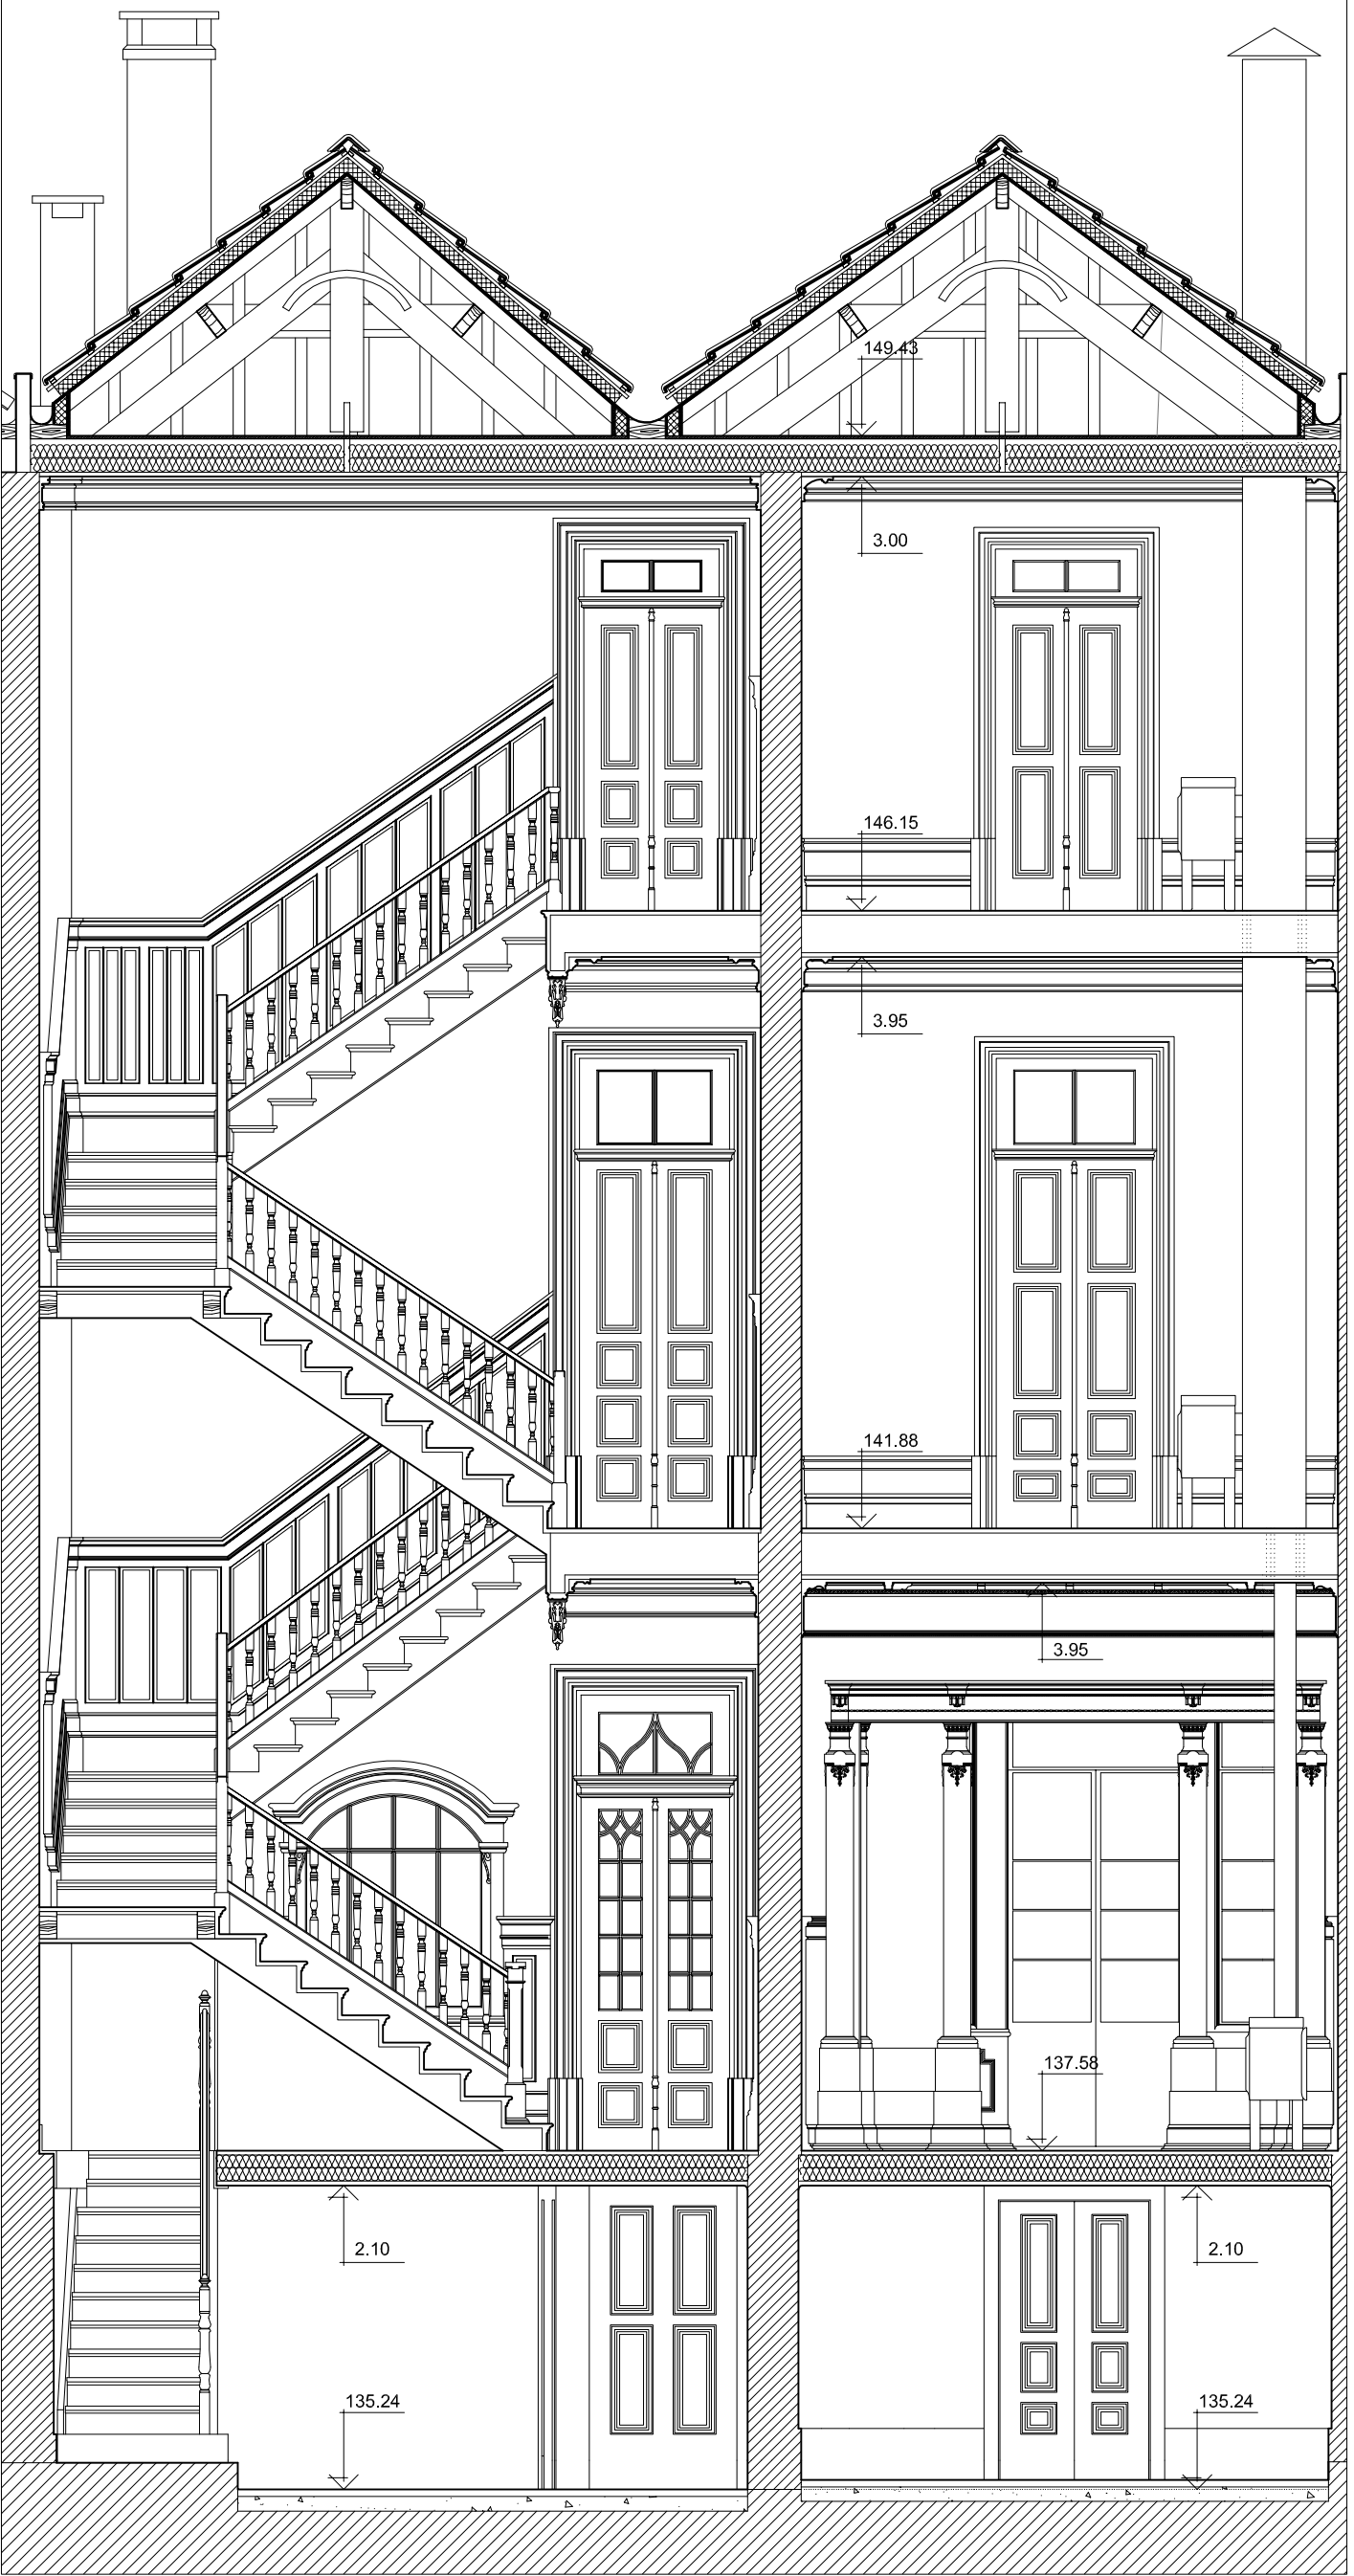

Corte AA - escala 1:50