




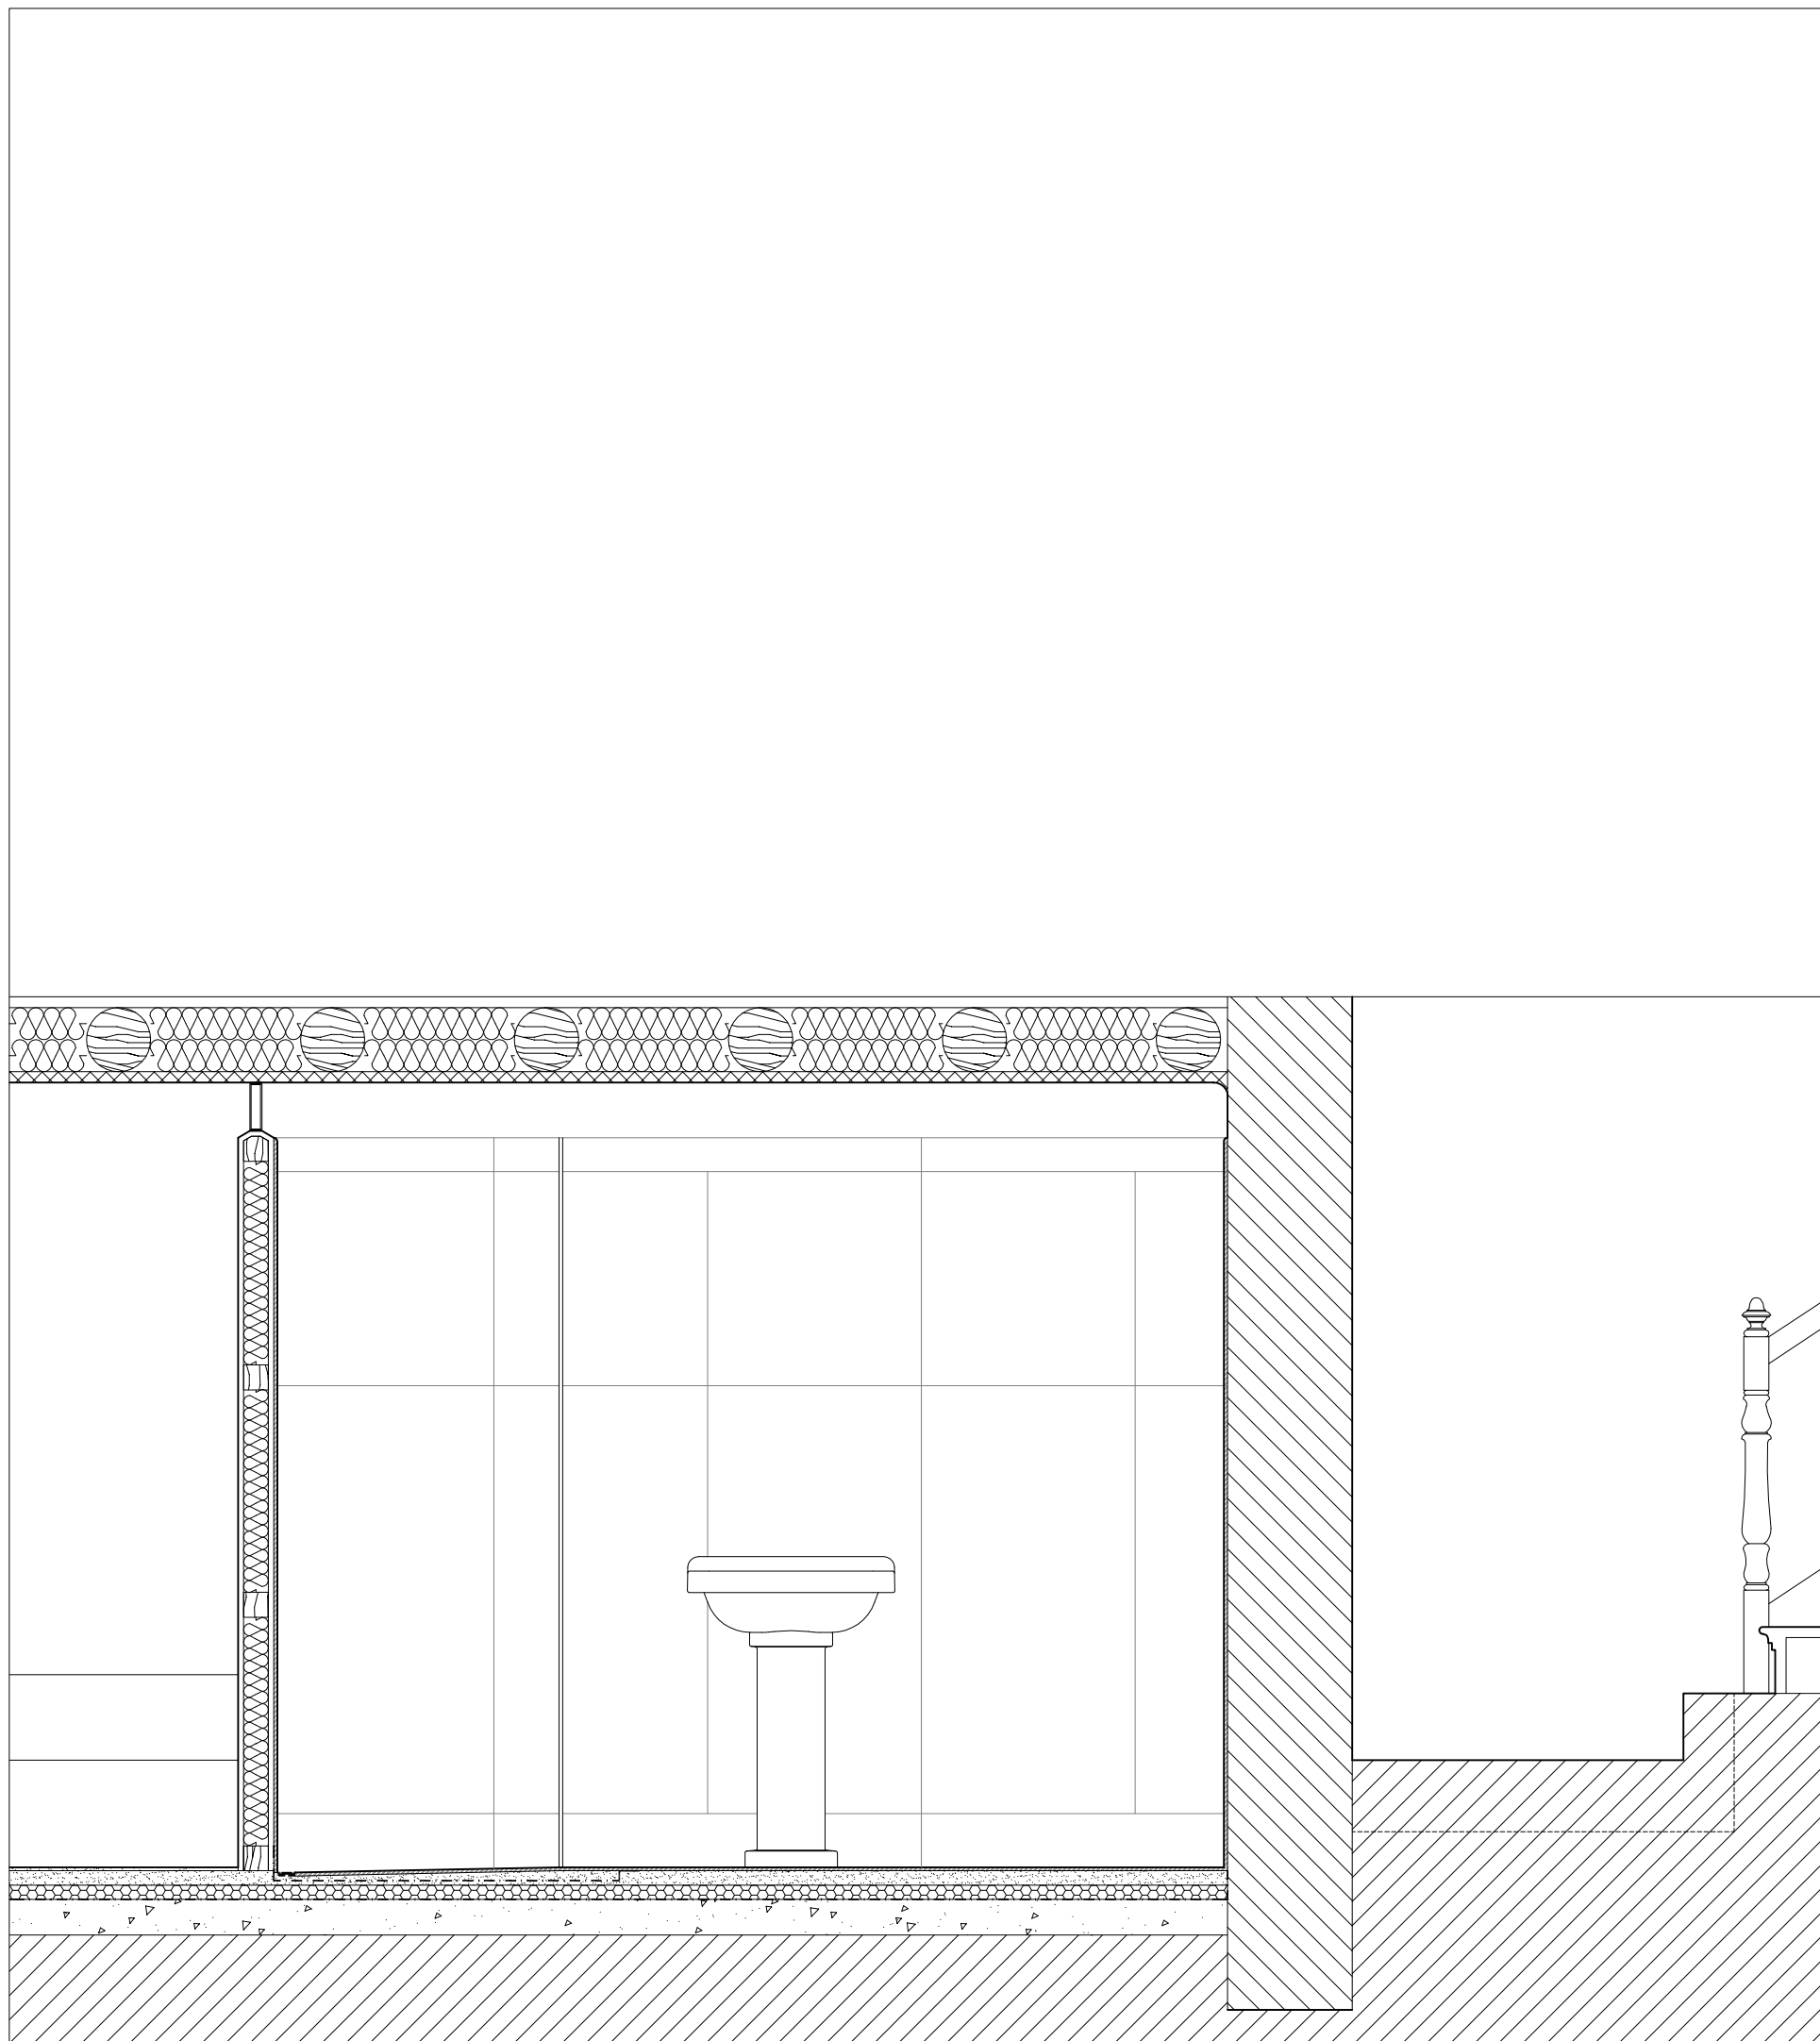


Piso -1 - Corte a
1:20

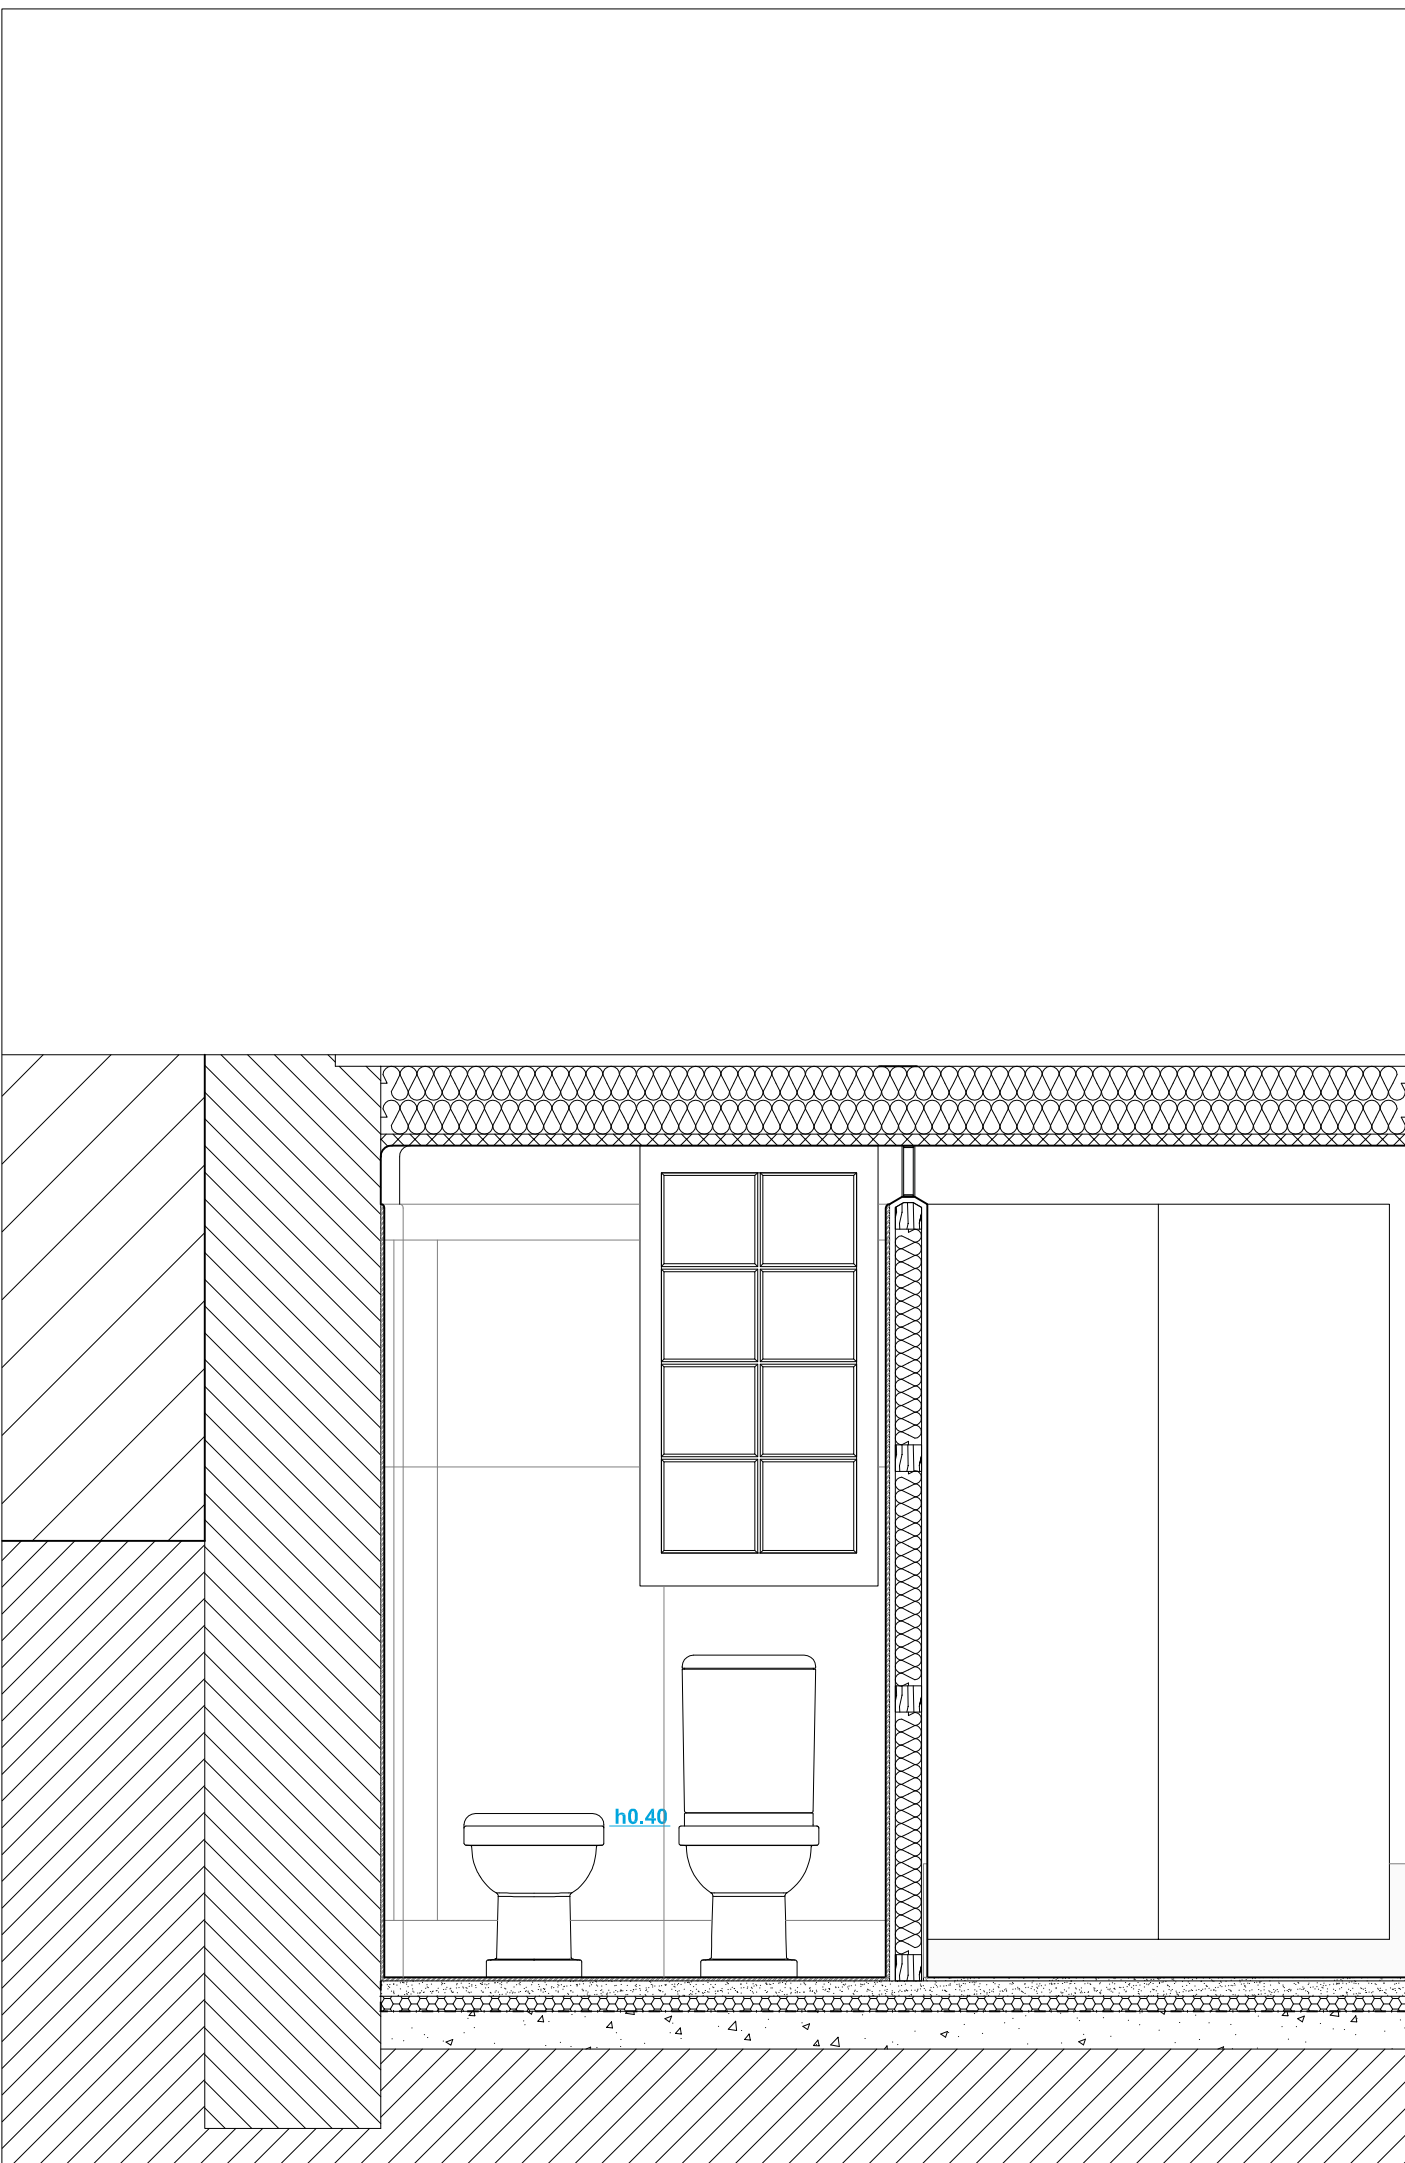


Piso -1 - Corte c
1:20

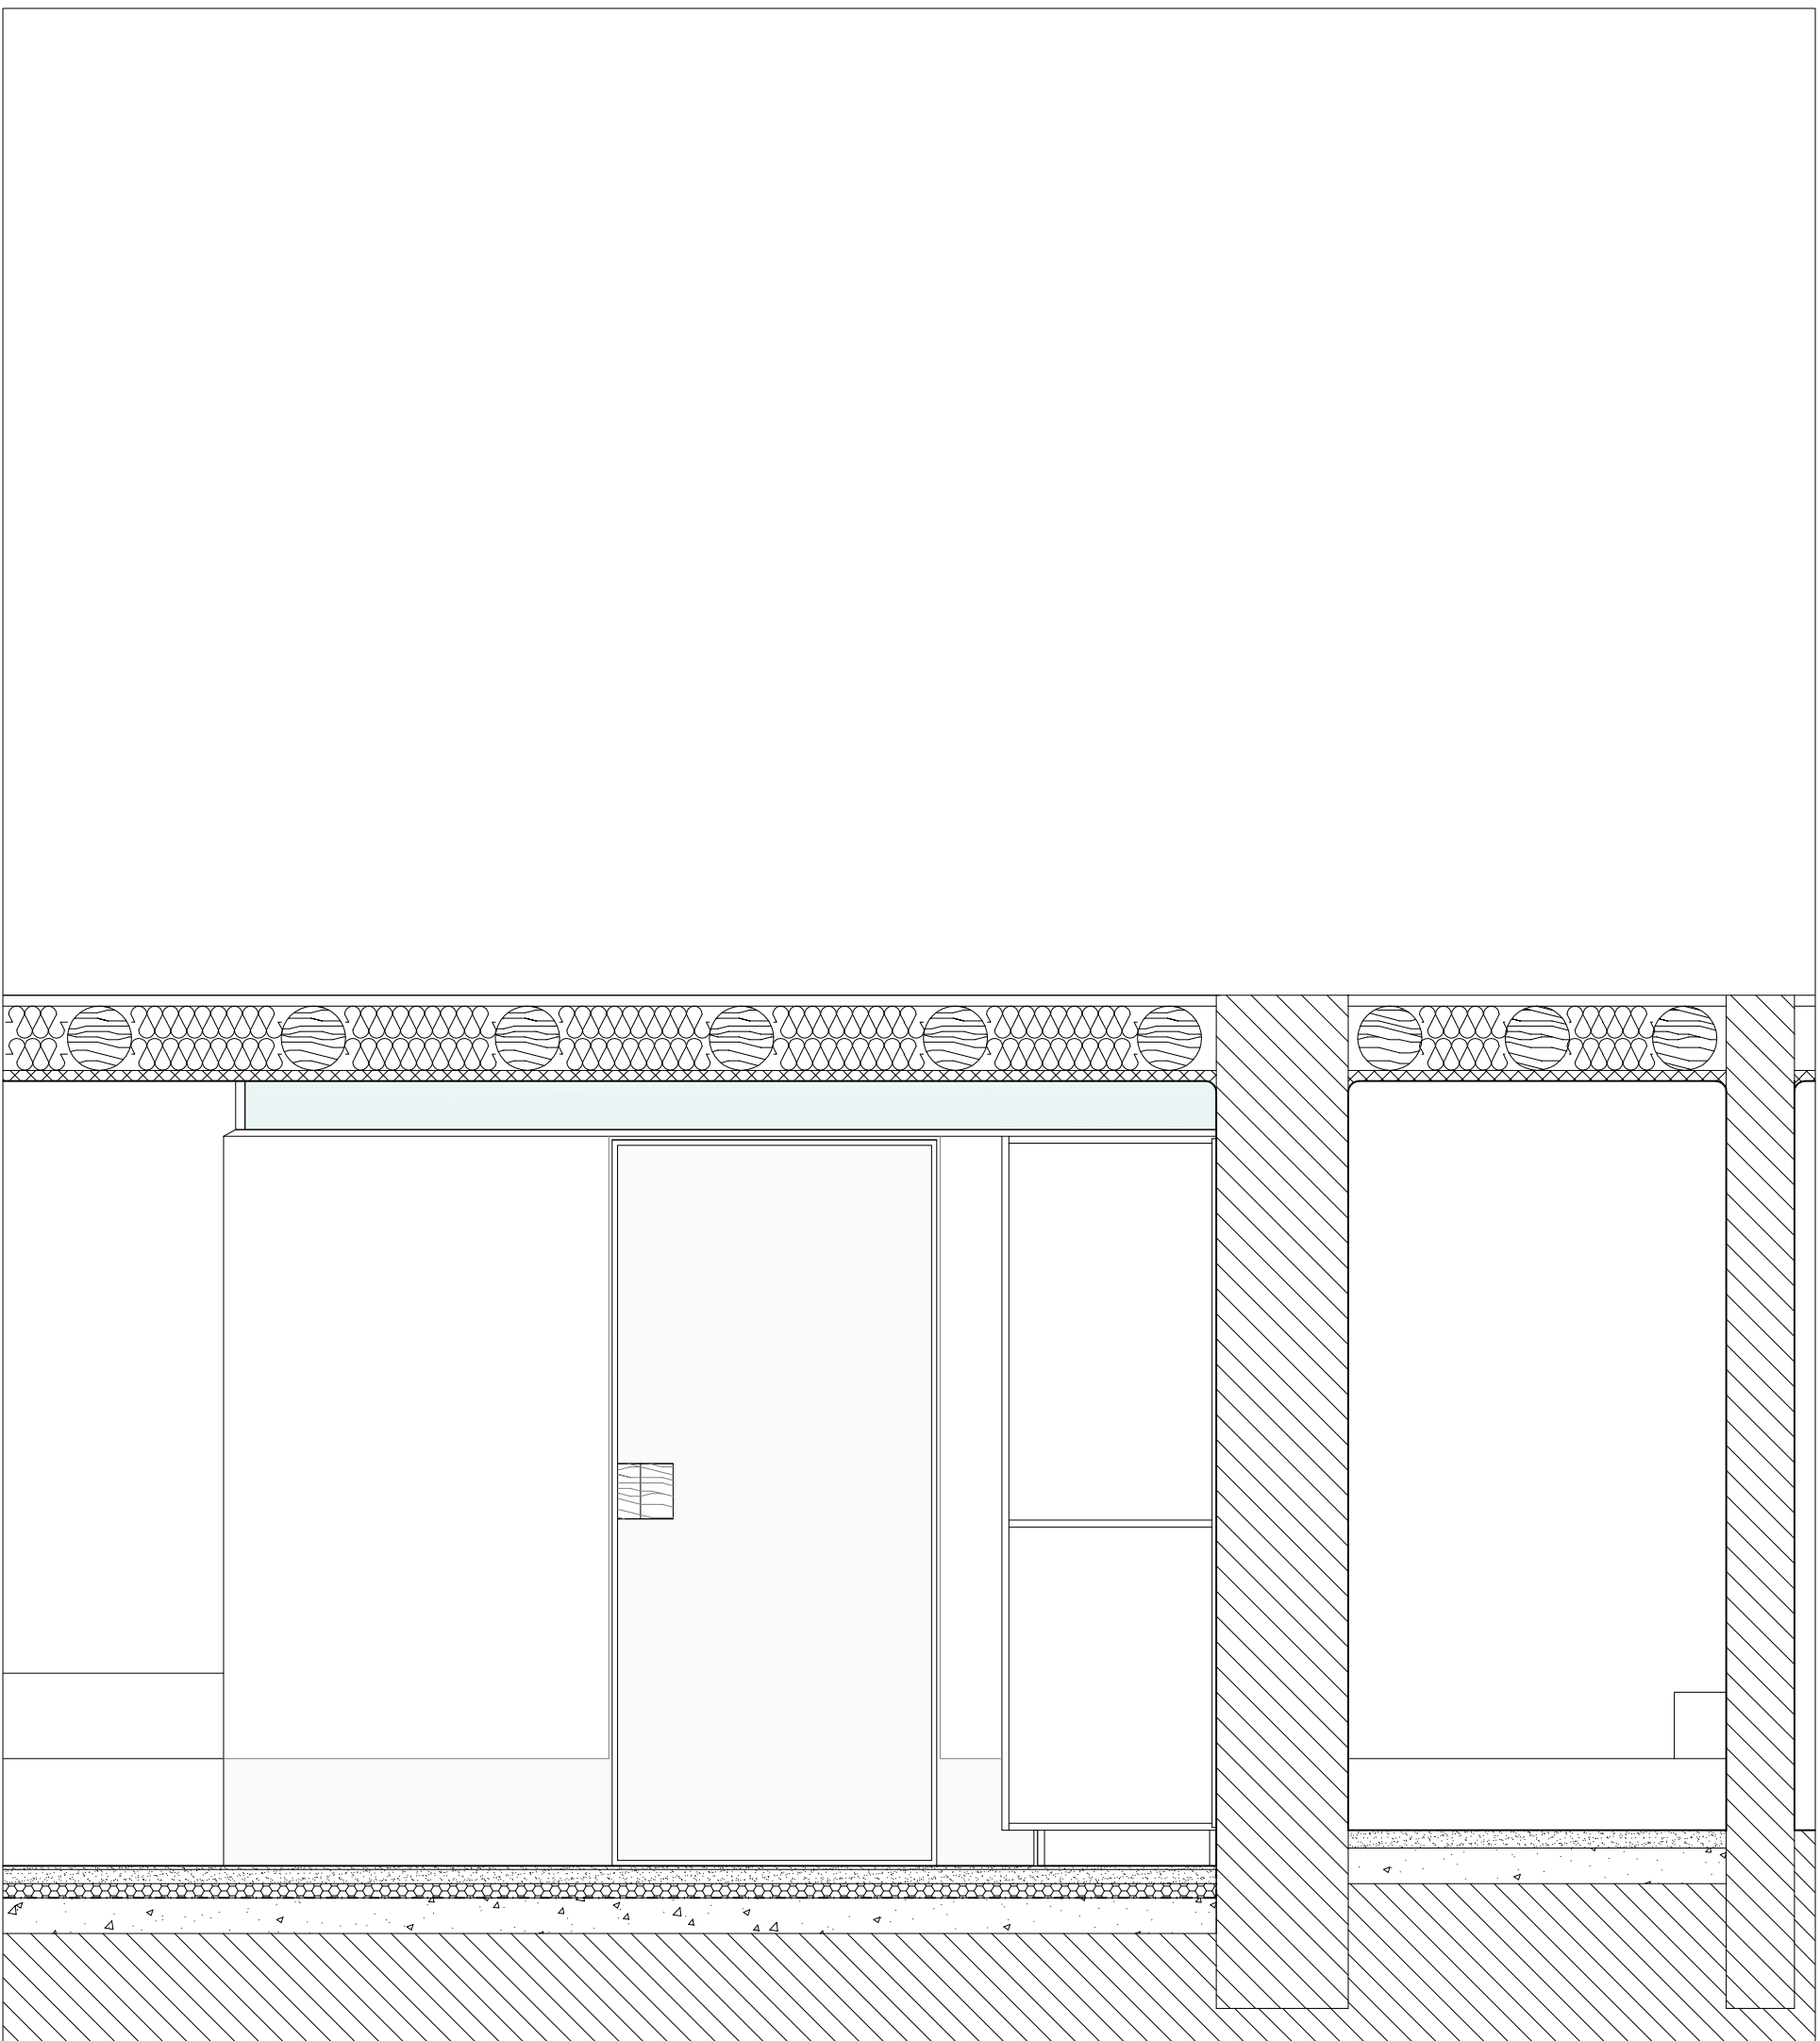


Piso -1 - corte e
1:20

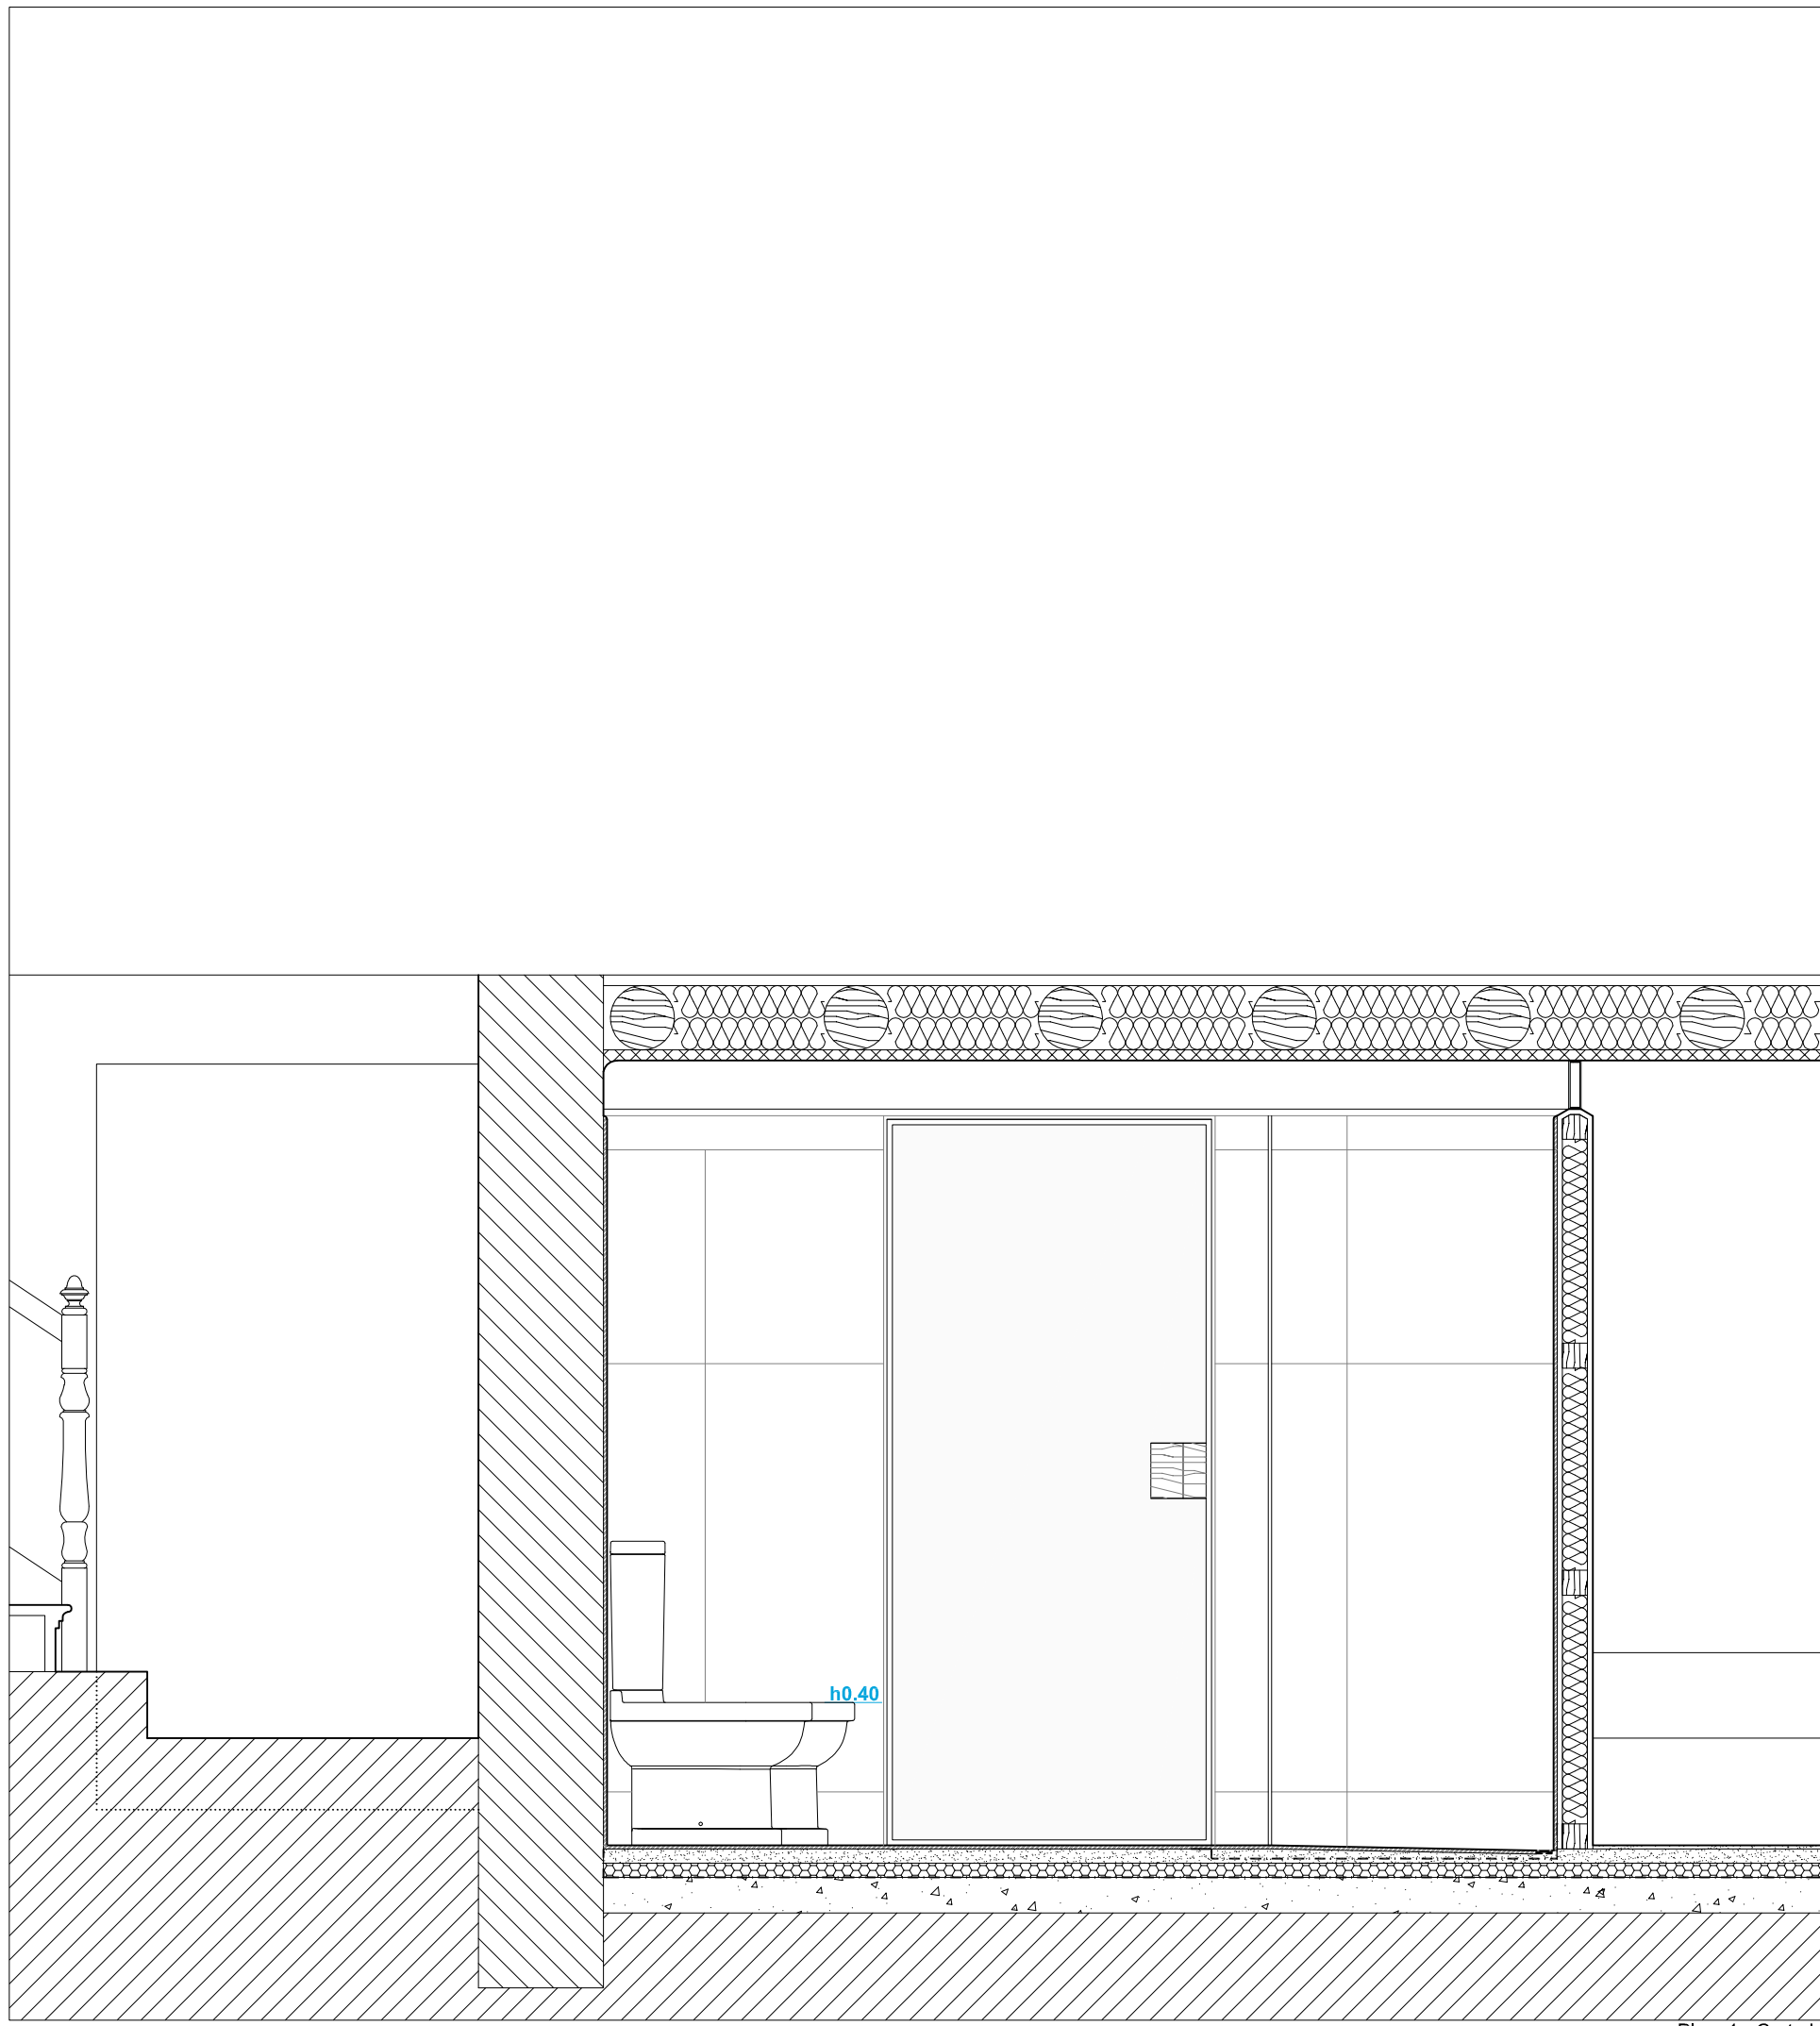


Piso -1 - Corte b
1:20

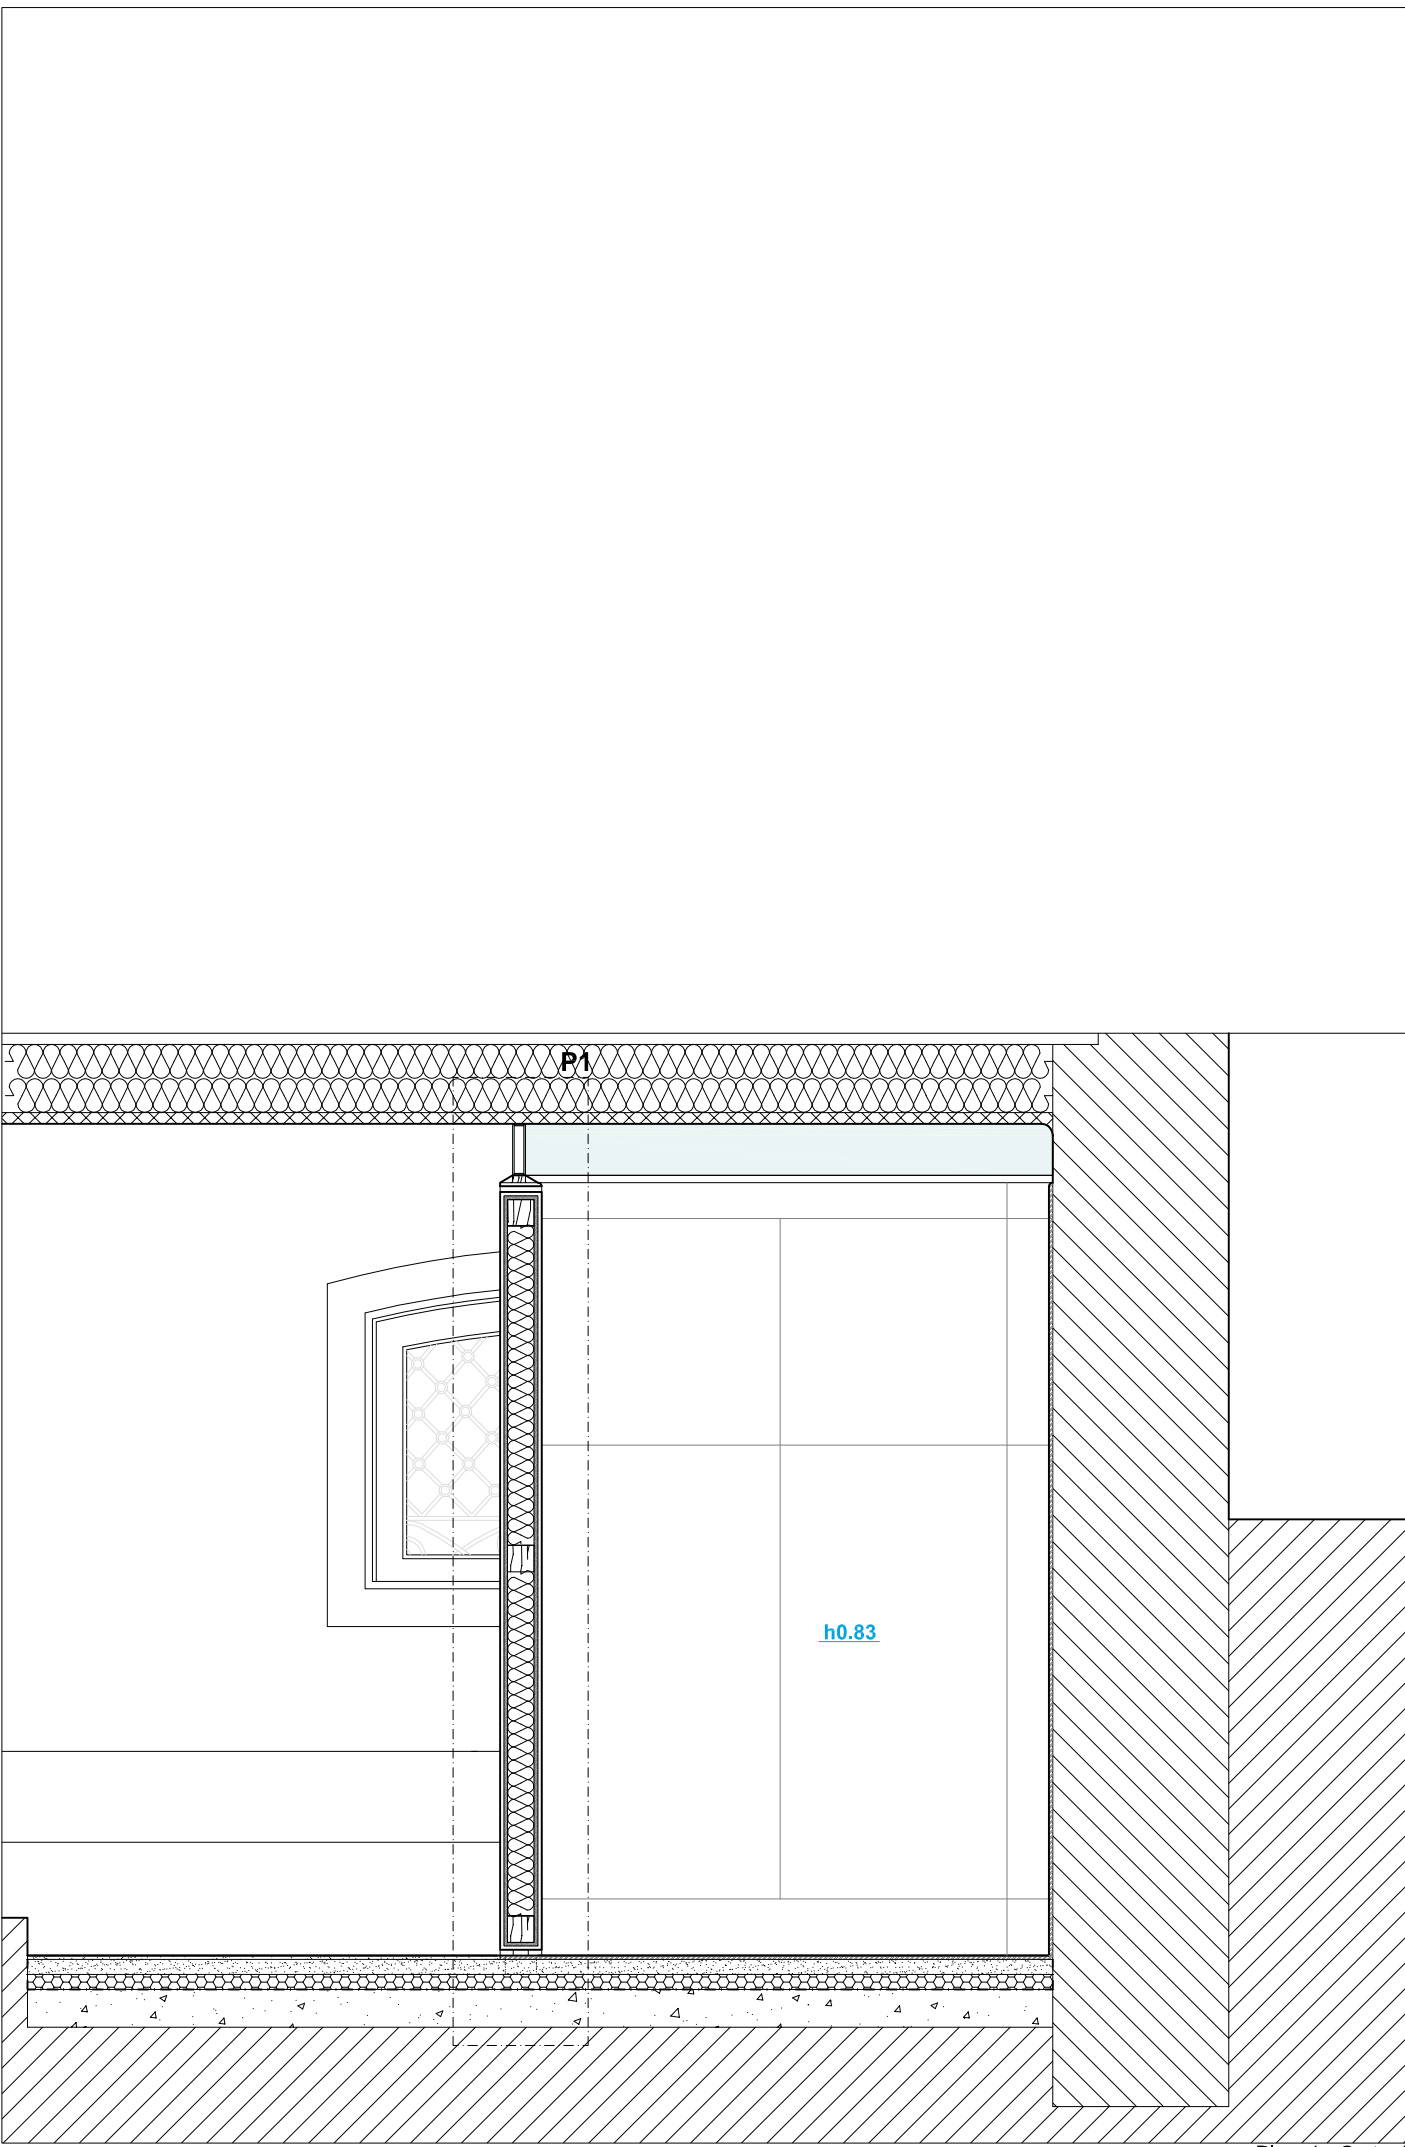


Piso -1 - Corte d
1:20

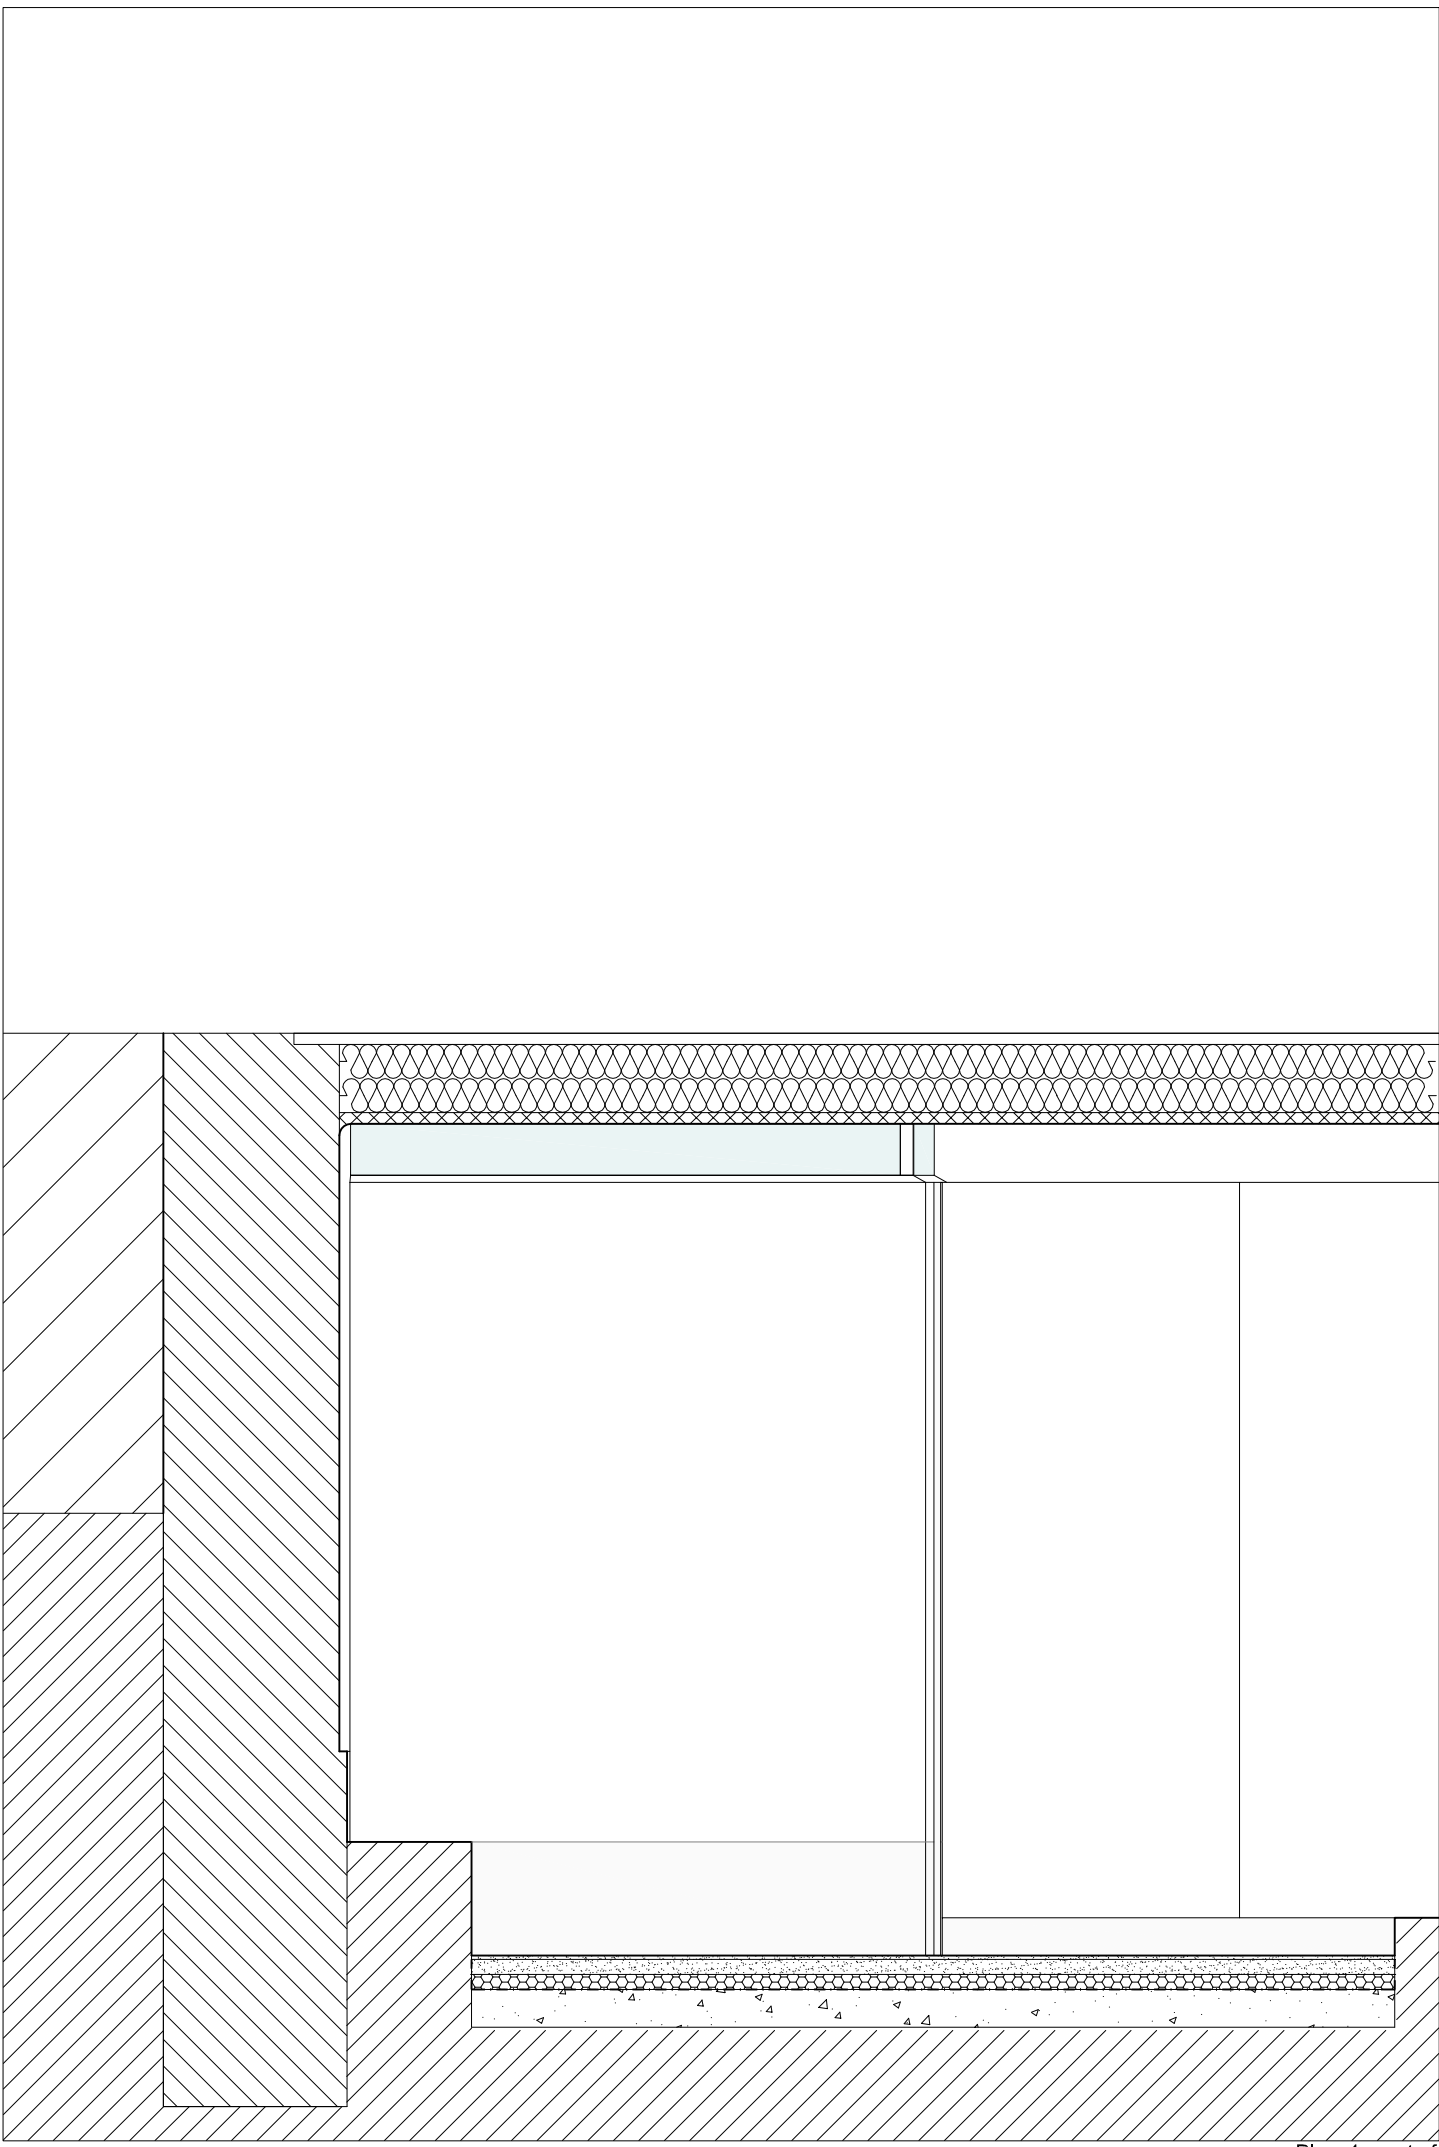


Piso -1 - corte f
1:20

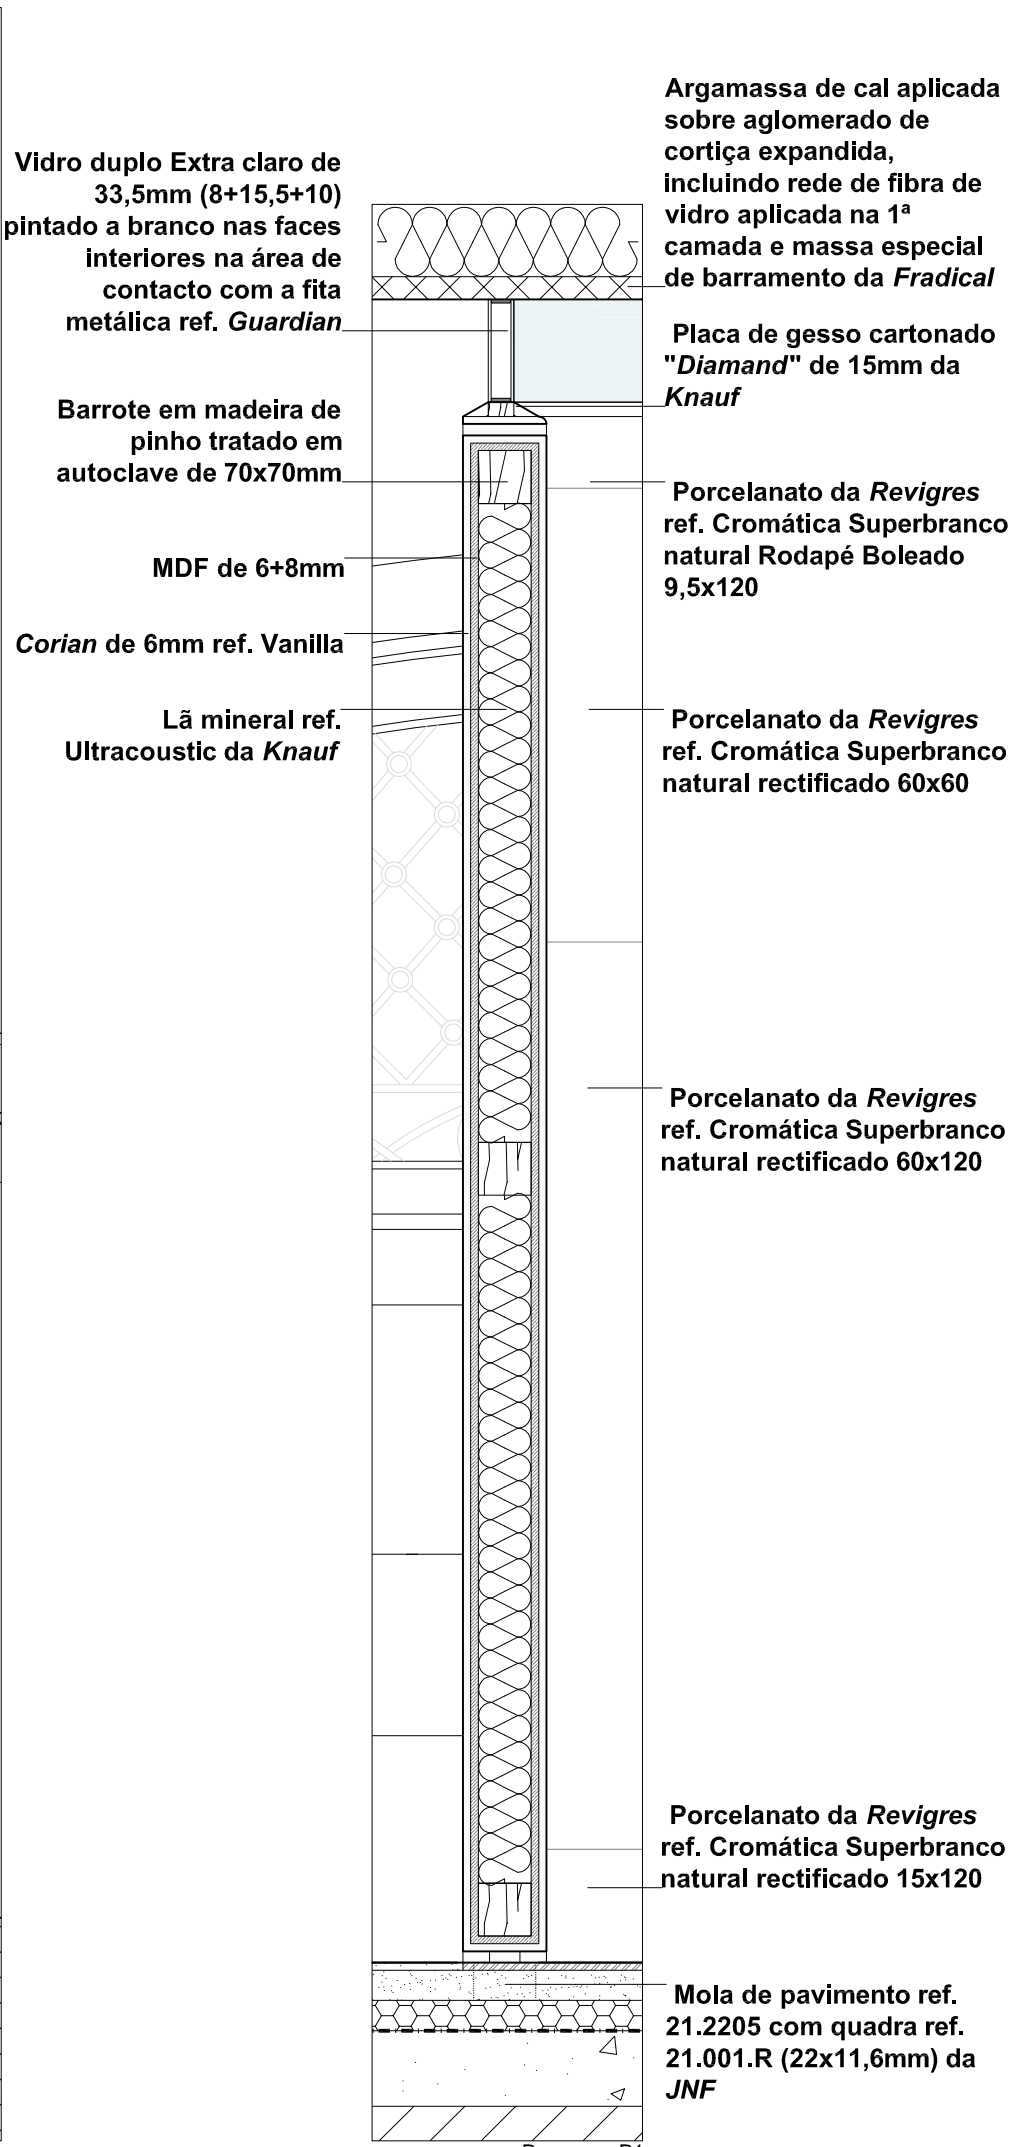


Pomoenor P1
1:10

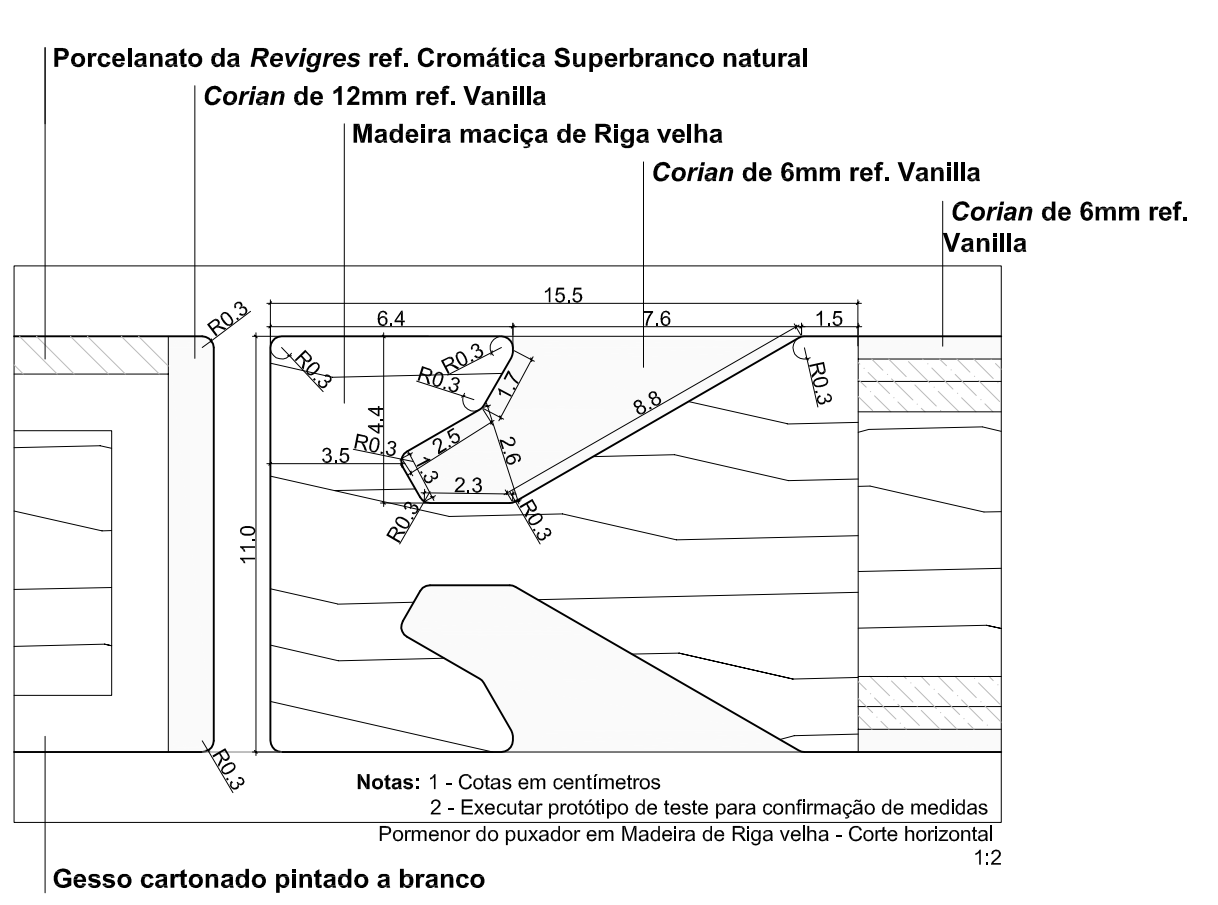

Pomoenor do puxador em Madeira de Riga velha - Corte horizontal
1:2

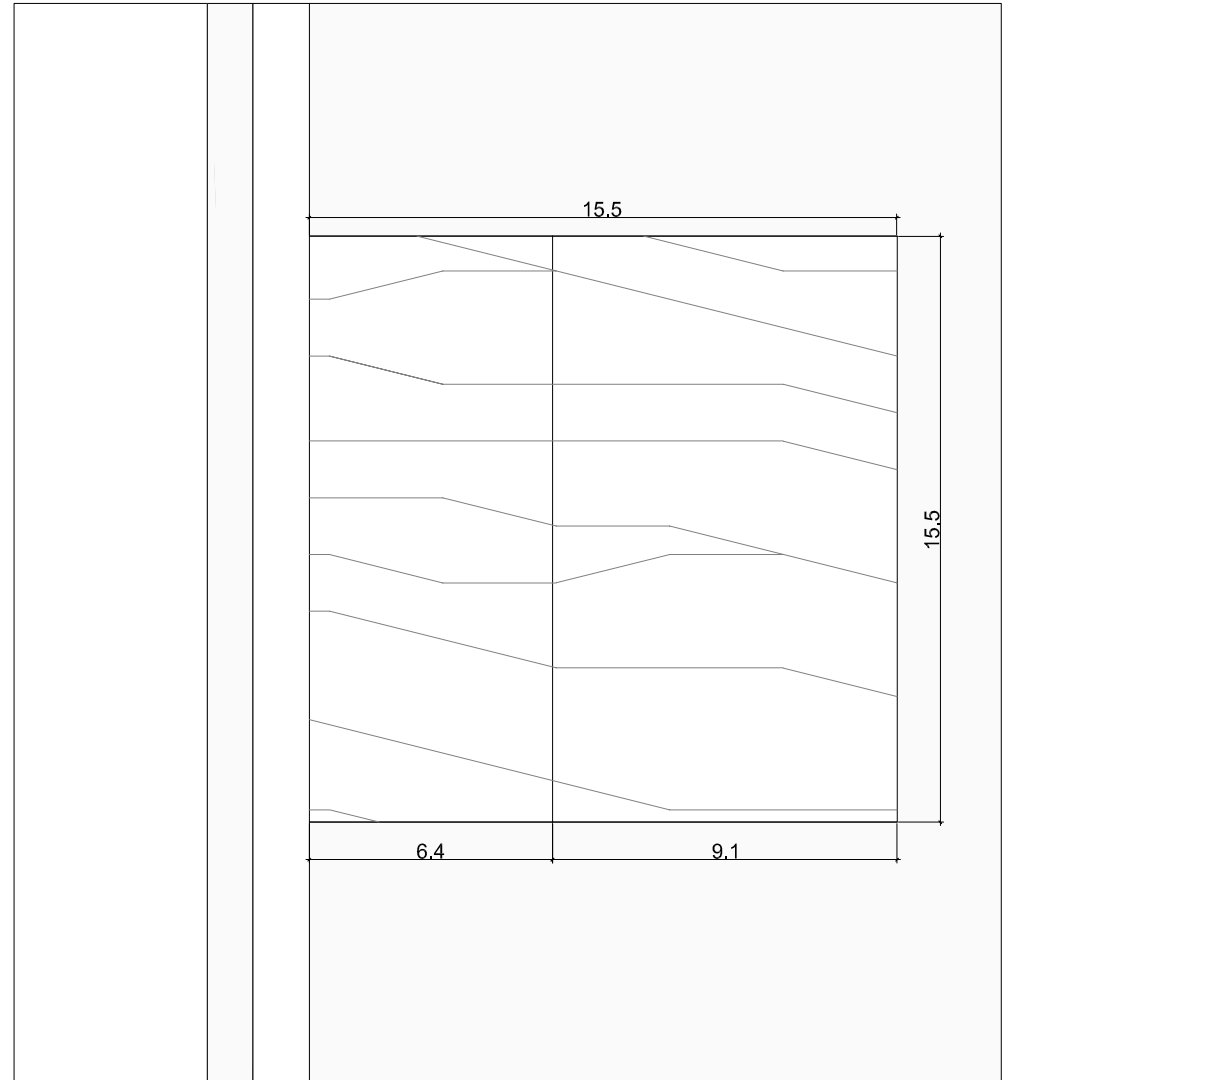

Pomoenor do puxador em Madeira de Riga velha - Alçado
1:2

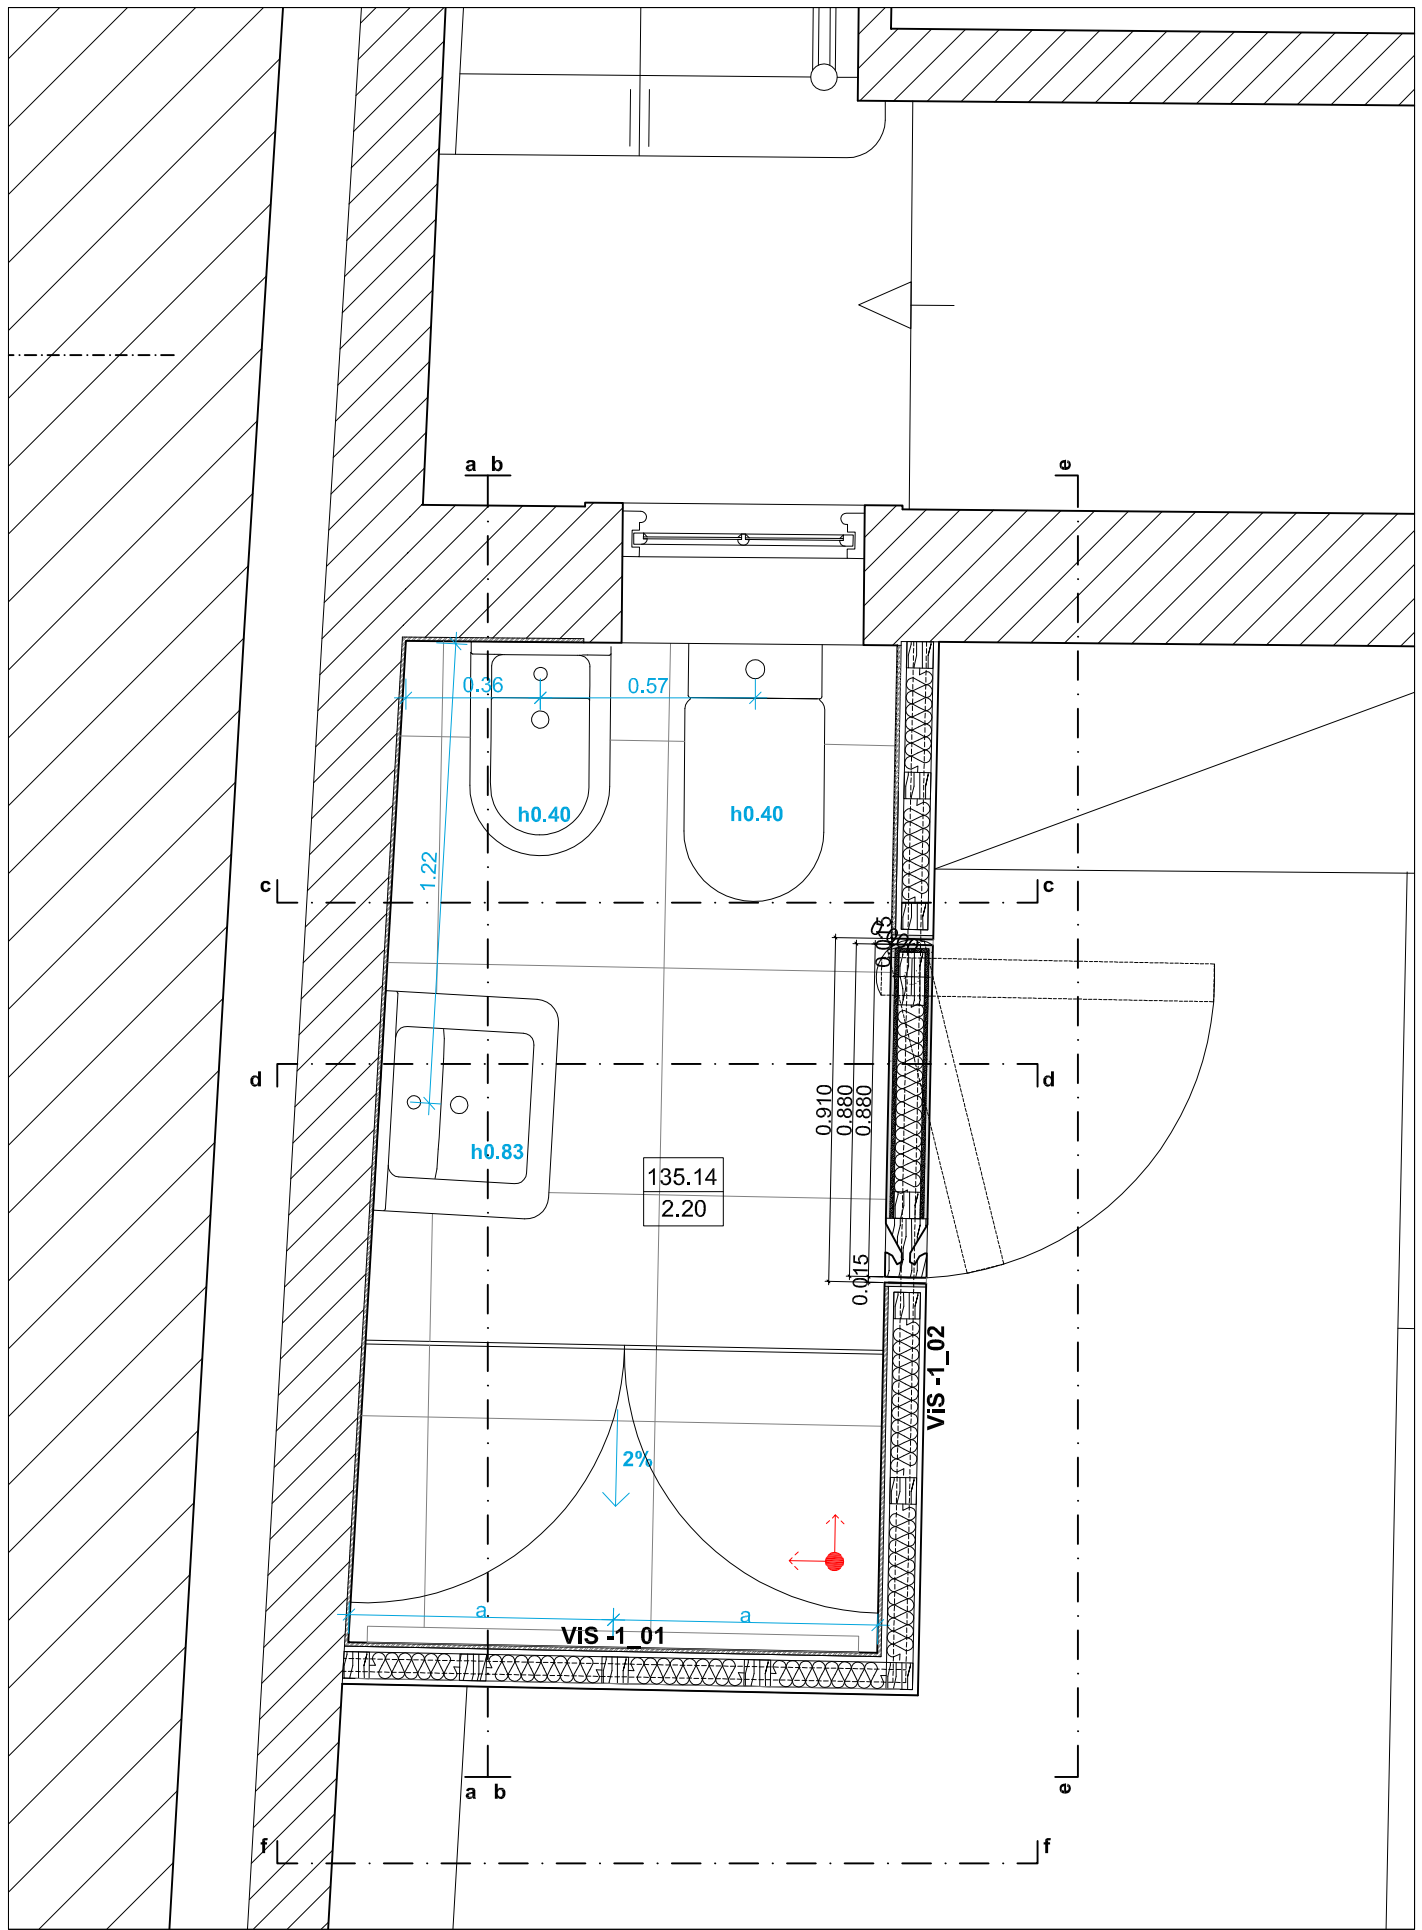

Planta do Piso -1
1:20

minima		linea		REQUERENTE: Magnólia - Jardineira e Urbanismo, Lda		LOCAL: Rua de Dom João IV, n.º 916 - PORTO		Nuno Pinto Cardoso - DA nº 5079	
ARQUITECTURA UNIPessoal, LDA		Instalação Sanitária - Piso -1		Substitui:		Base projecto		Escala	
website: www.minimallinea.pt		Projecto:		Substituido por:		Data: 30 de Dezembro de 2015		Execução:	
Rua de Angra, 508 1.º 4000-030 PORTO		Tel. +351 251 104 560		E-mail: geral@minimallinea.pt		Código:		REVIT Nº 344 - 27/08/75	