



Pormenor dos batentes das portas - Corte horizontal Ch1
1:2

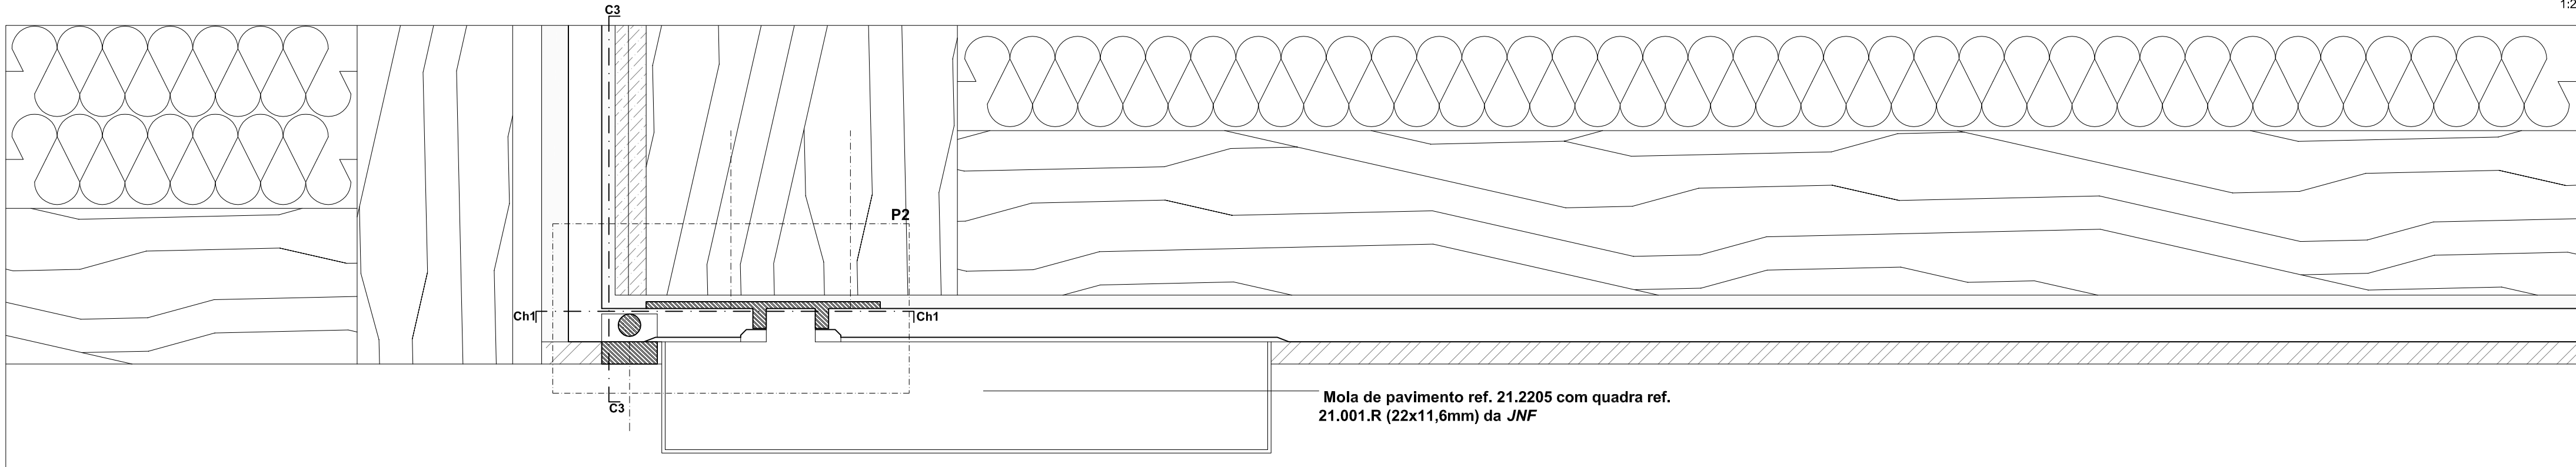


Mola de pavimento ref. 21.2205 com quadra ref.
21.001.R (22x11,6mm) da JNF


Pormenor dos batentes das portas - Corte longitudinal C2
1:2

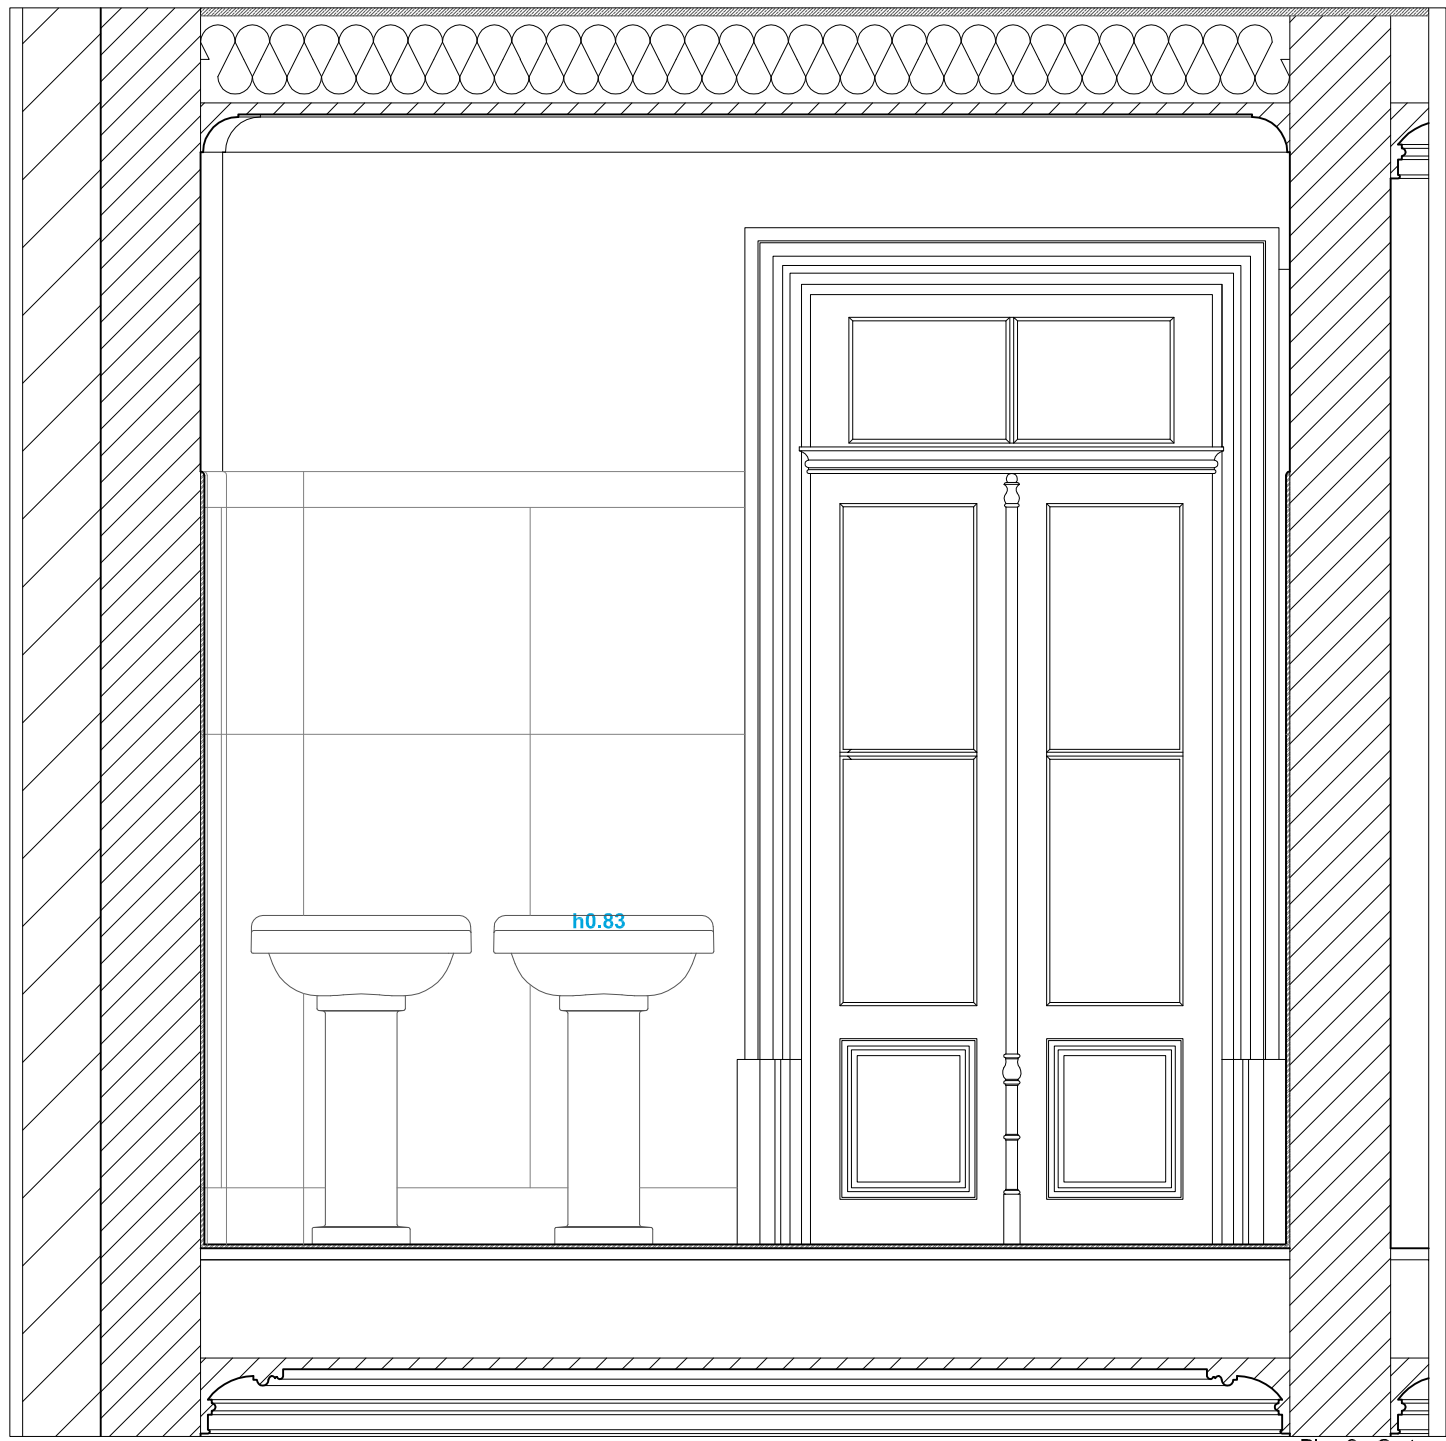


Piso 2 - Corte c
1:20

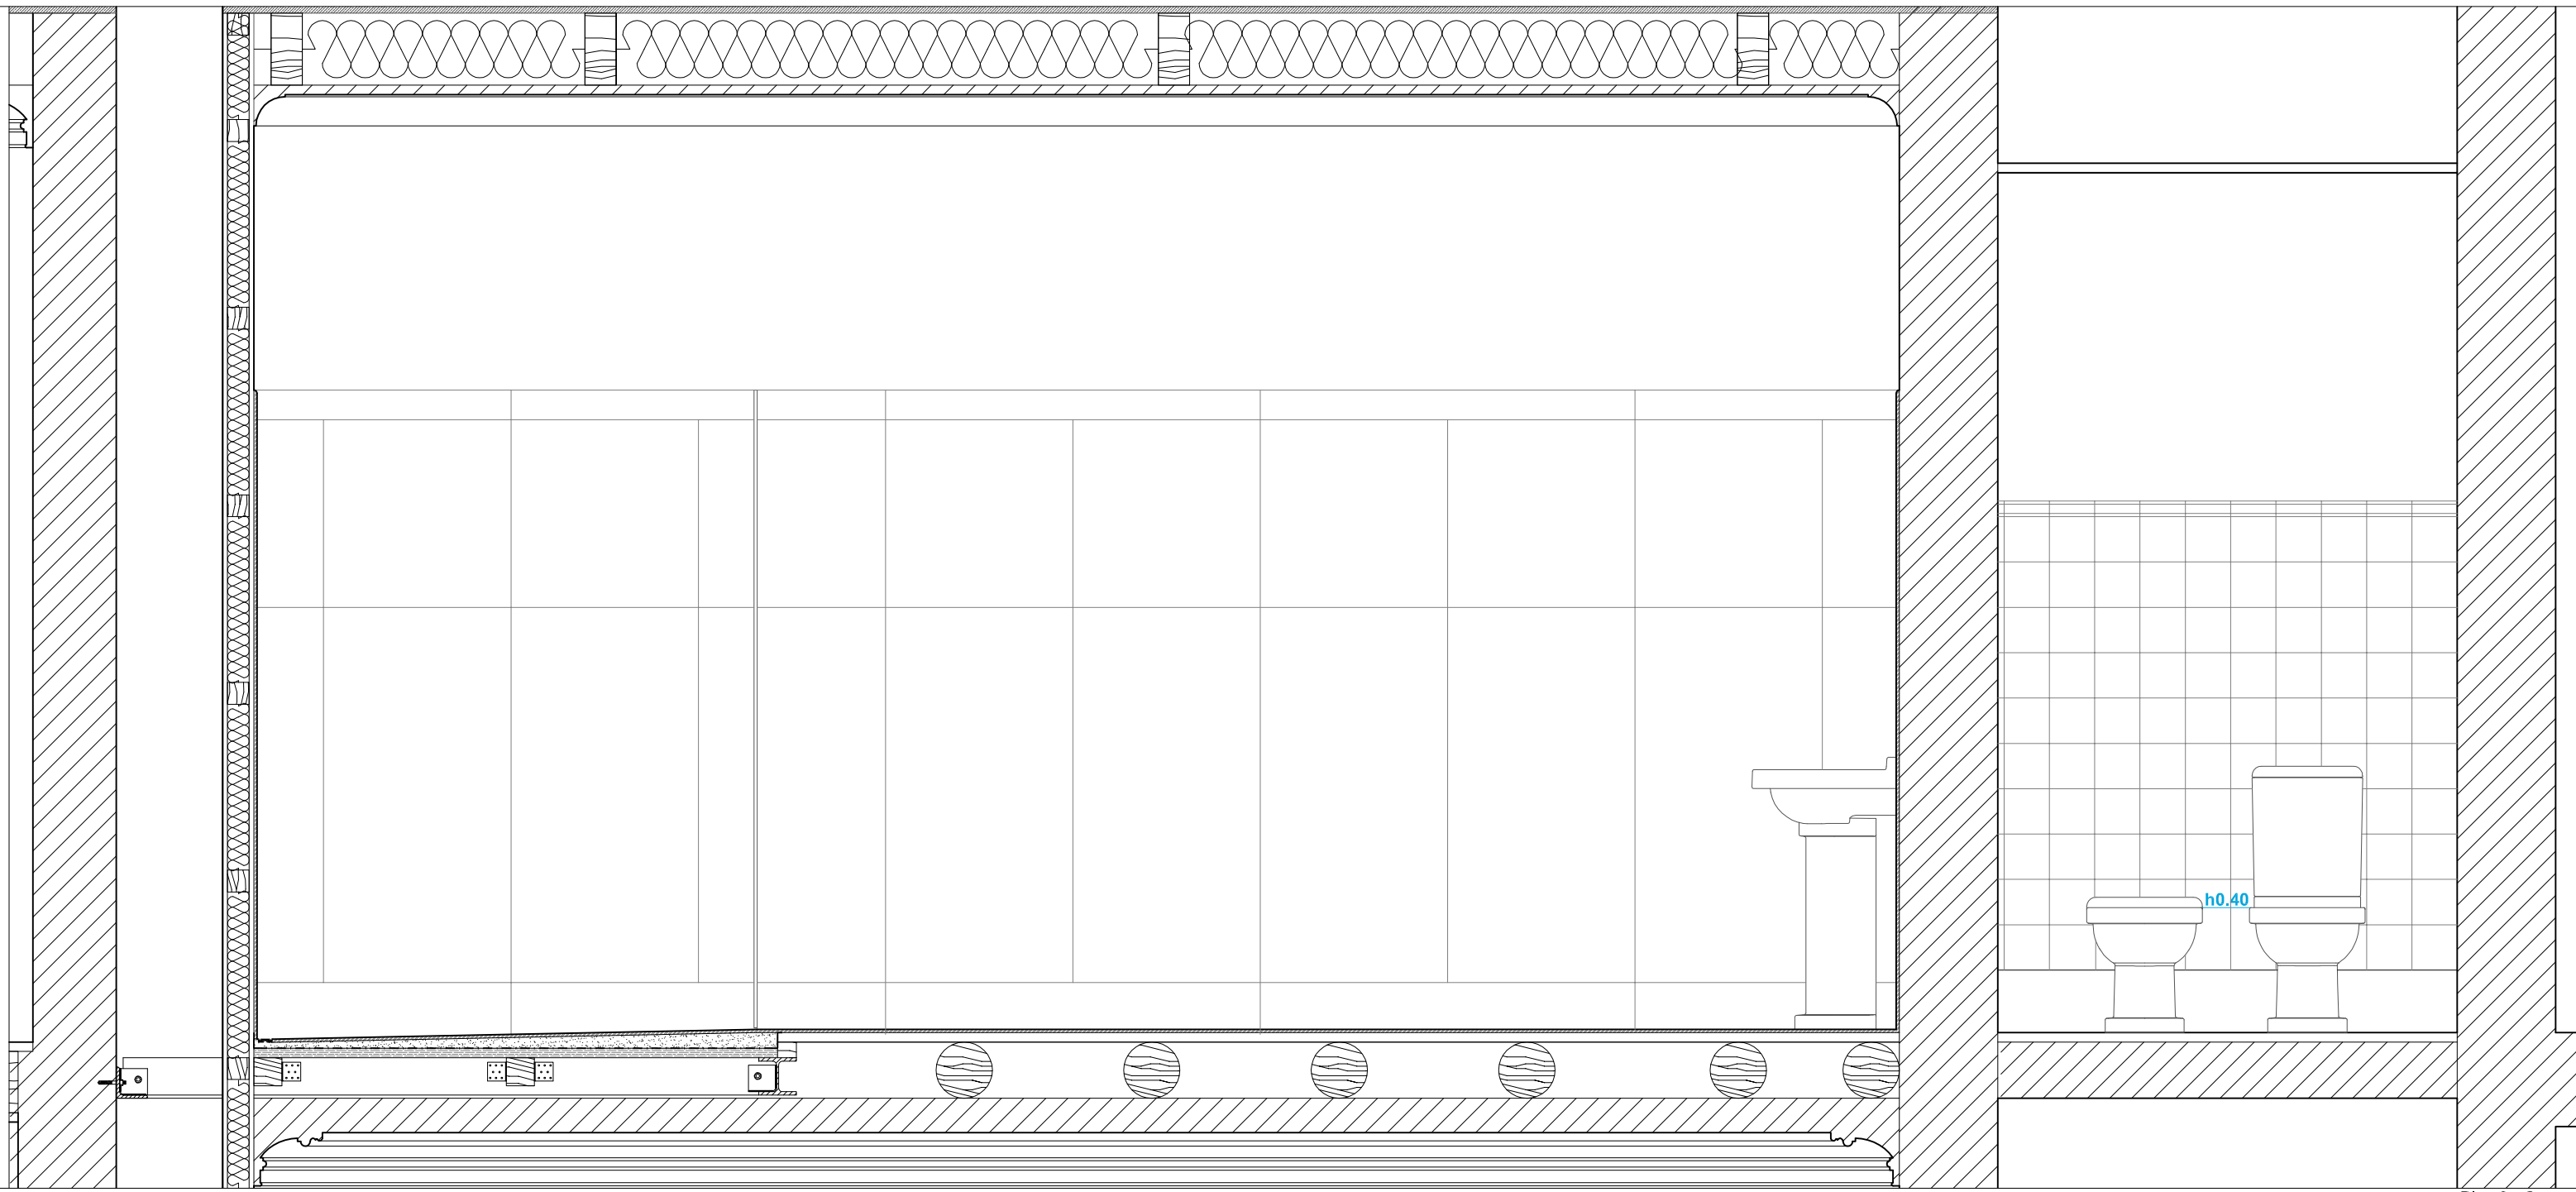


Piso 2 - Corte a
1:20

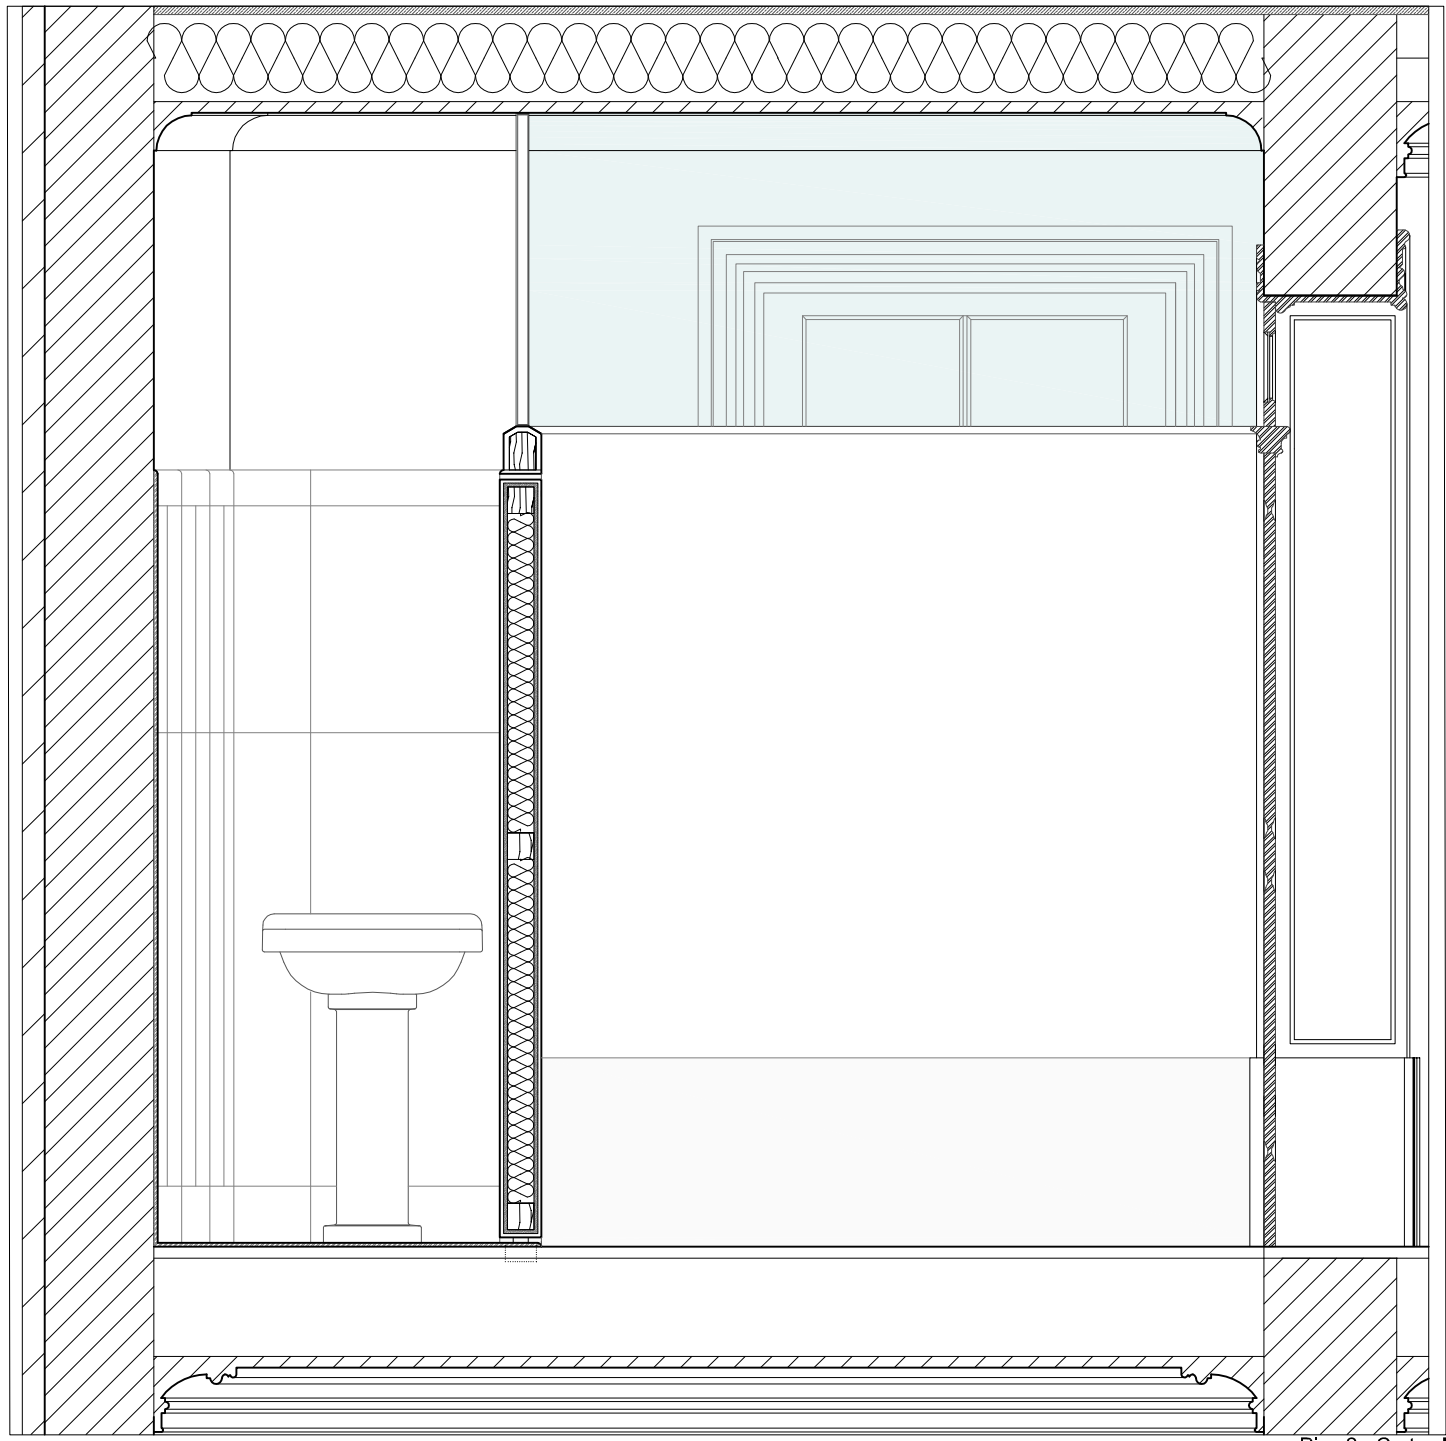


Piso 2 - Corte d
1:20

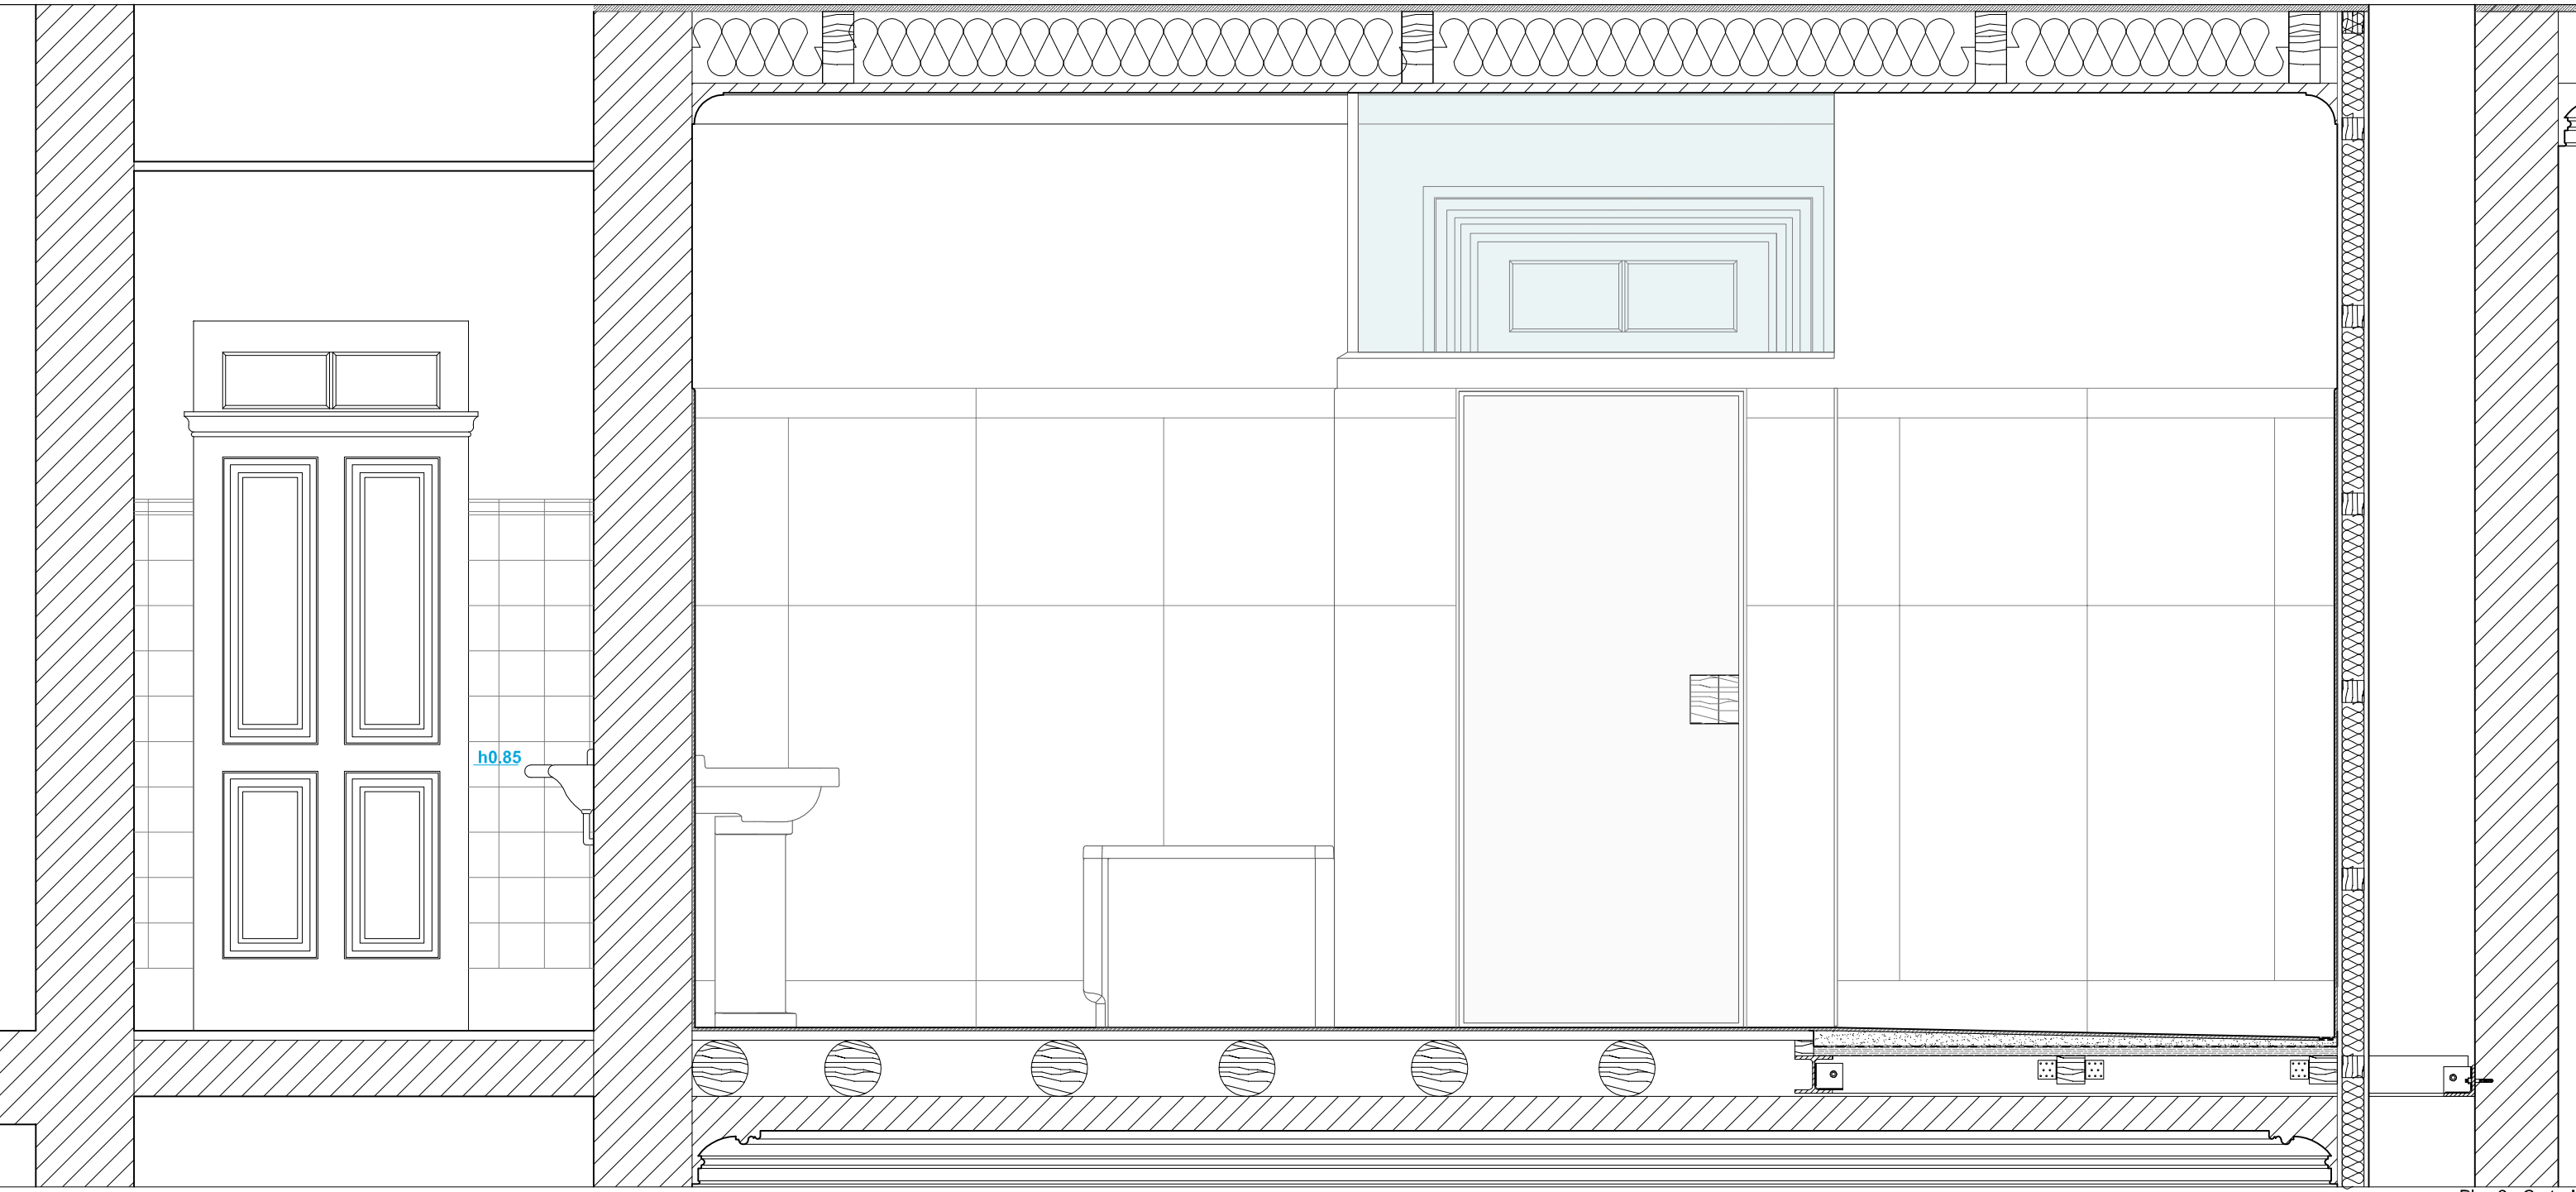

Piso 2 - Corte b
1:20

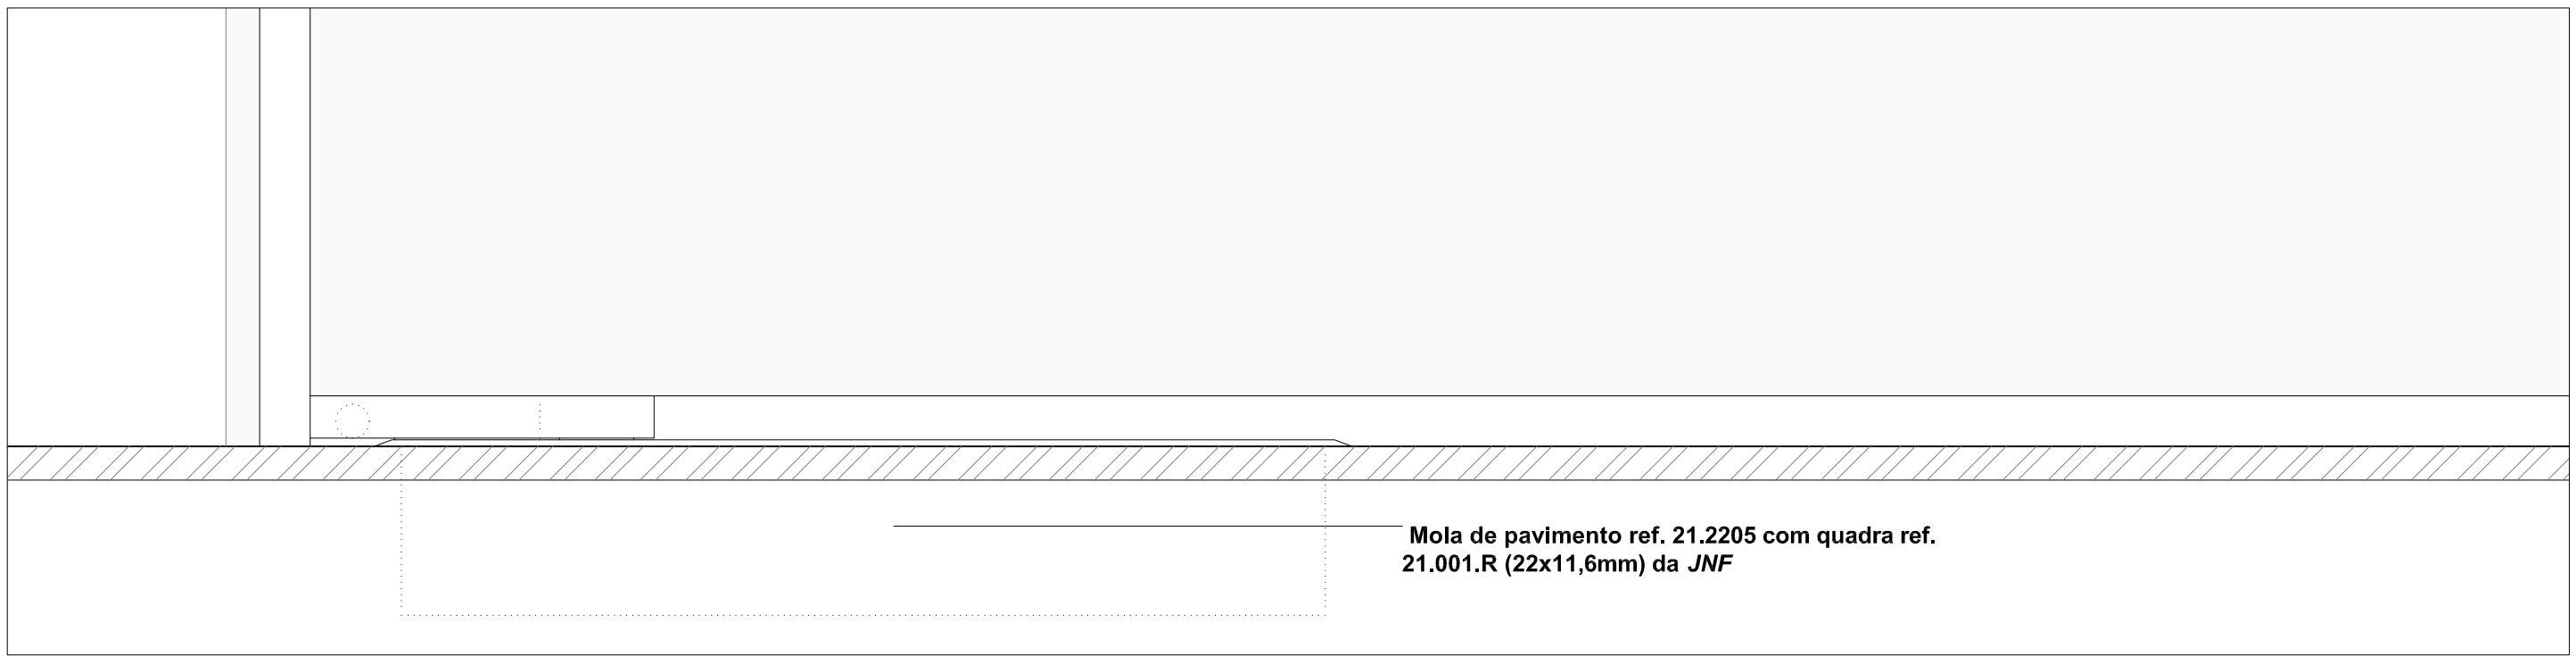


Pormenor dos batentes das portas - Alçado lateral
1:2

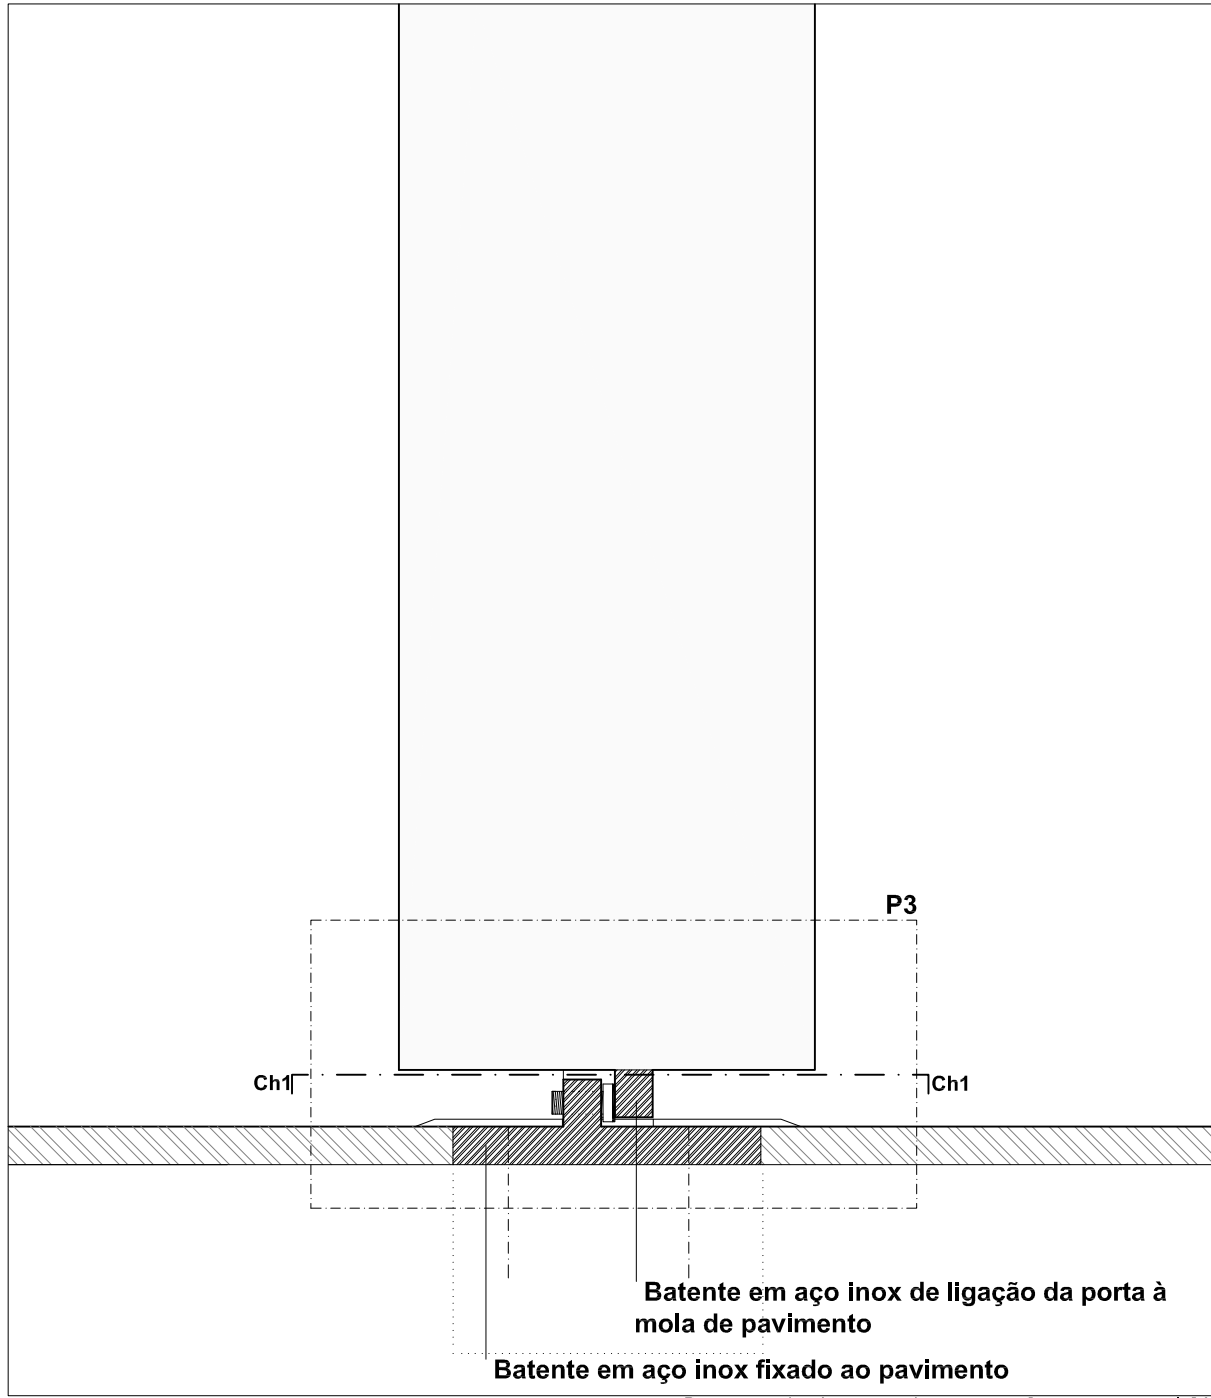


Batente em aço inox de ligação da porta à
mola de pavimento
Batente em aço inox fixado ao pavimento


Pormenor dos batentes das portas - Corte transversal C3
1:2

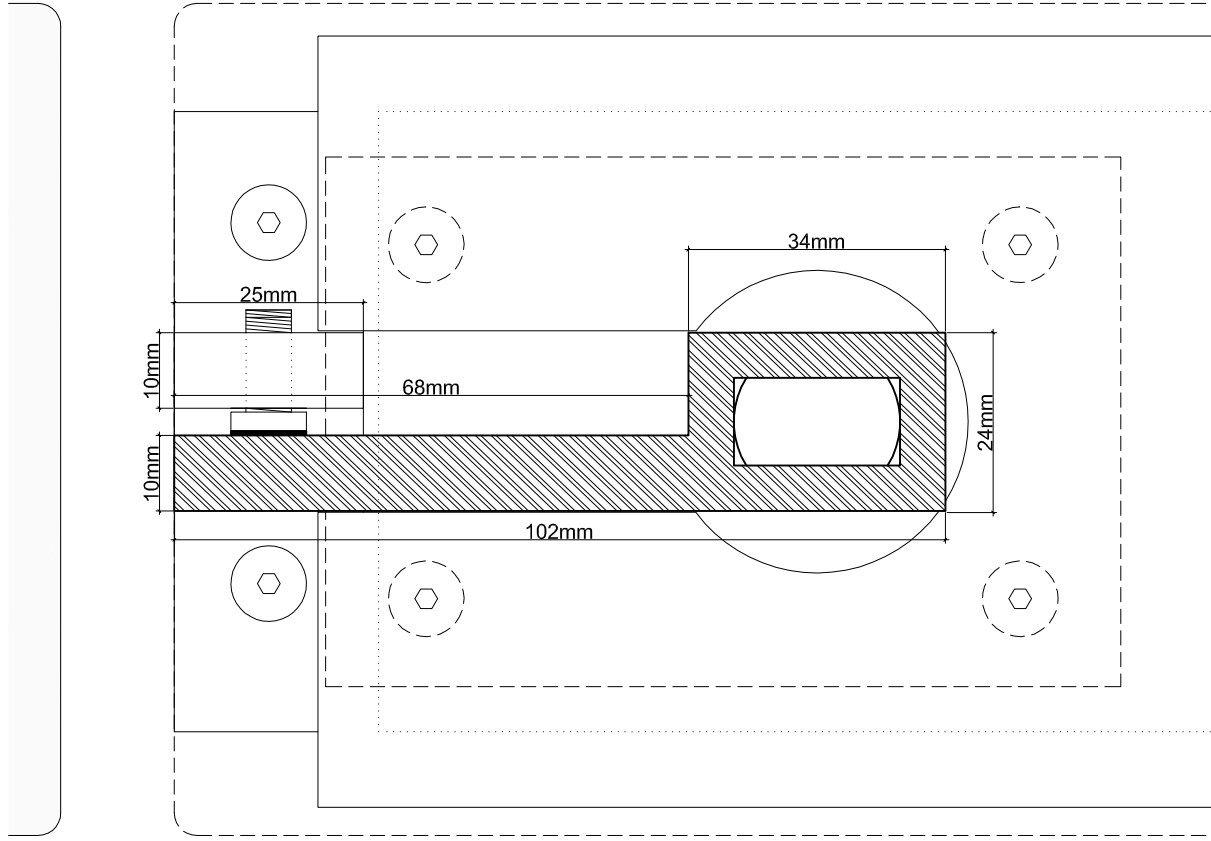

Pormenor P1
1:1

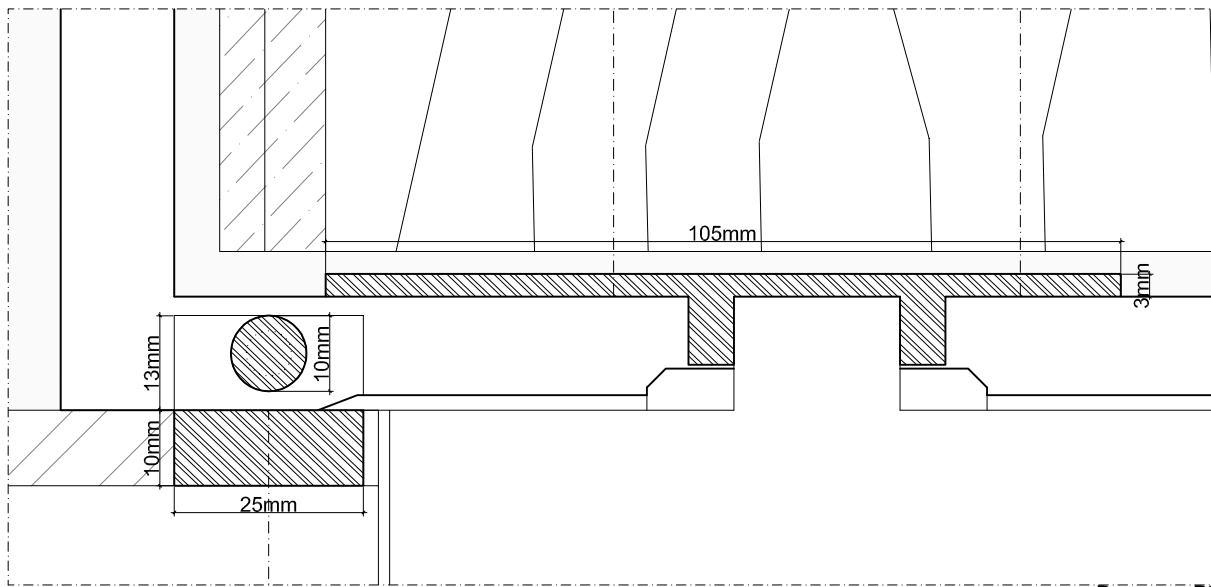


Pormenor P2
1:1

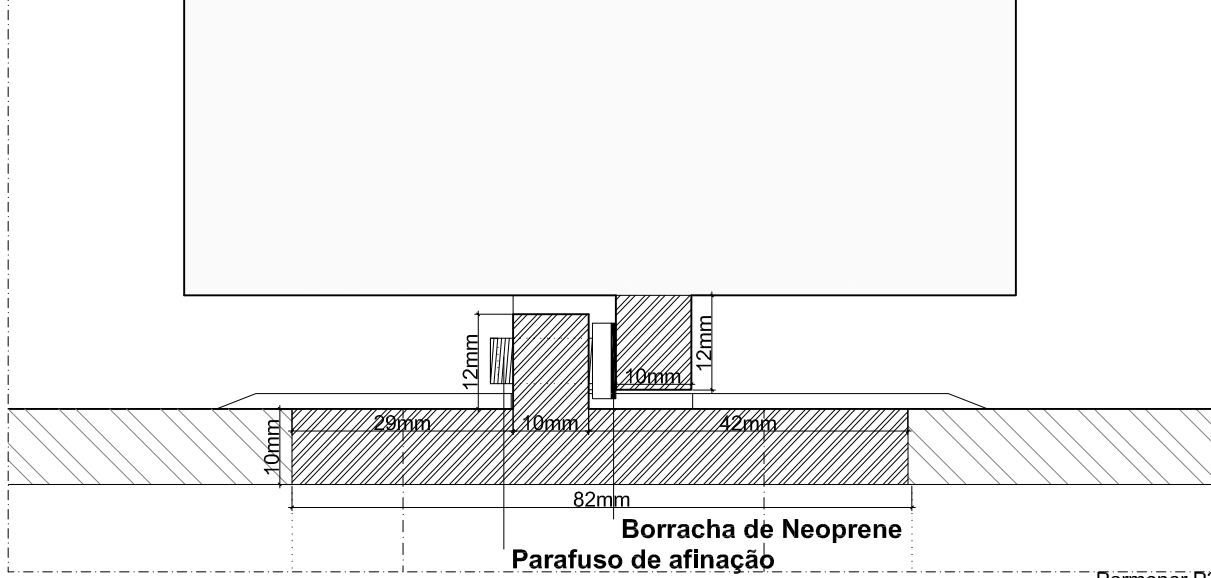

Borracha de Neoprene
Parafuso de afinação

Pormenor P3
1:1

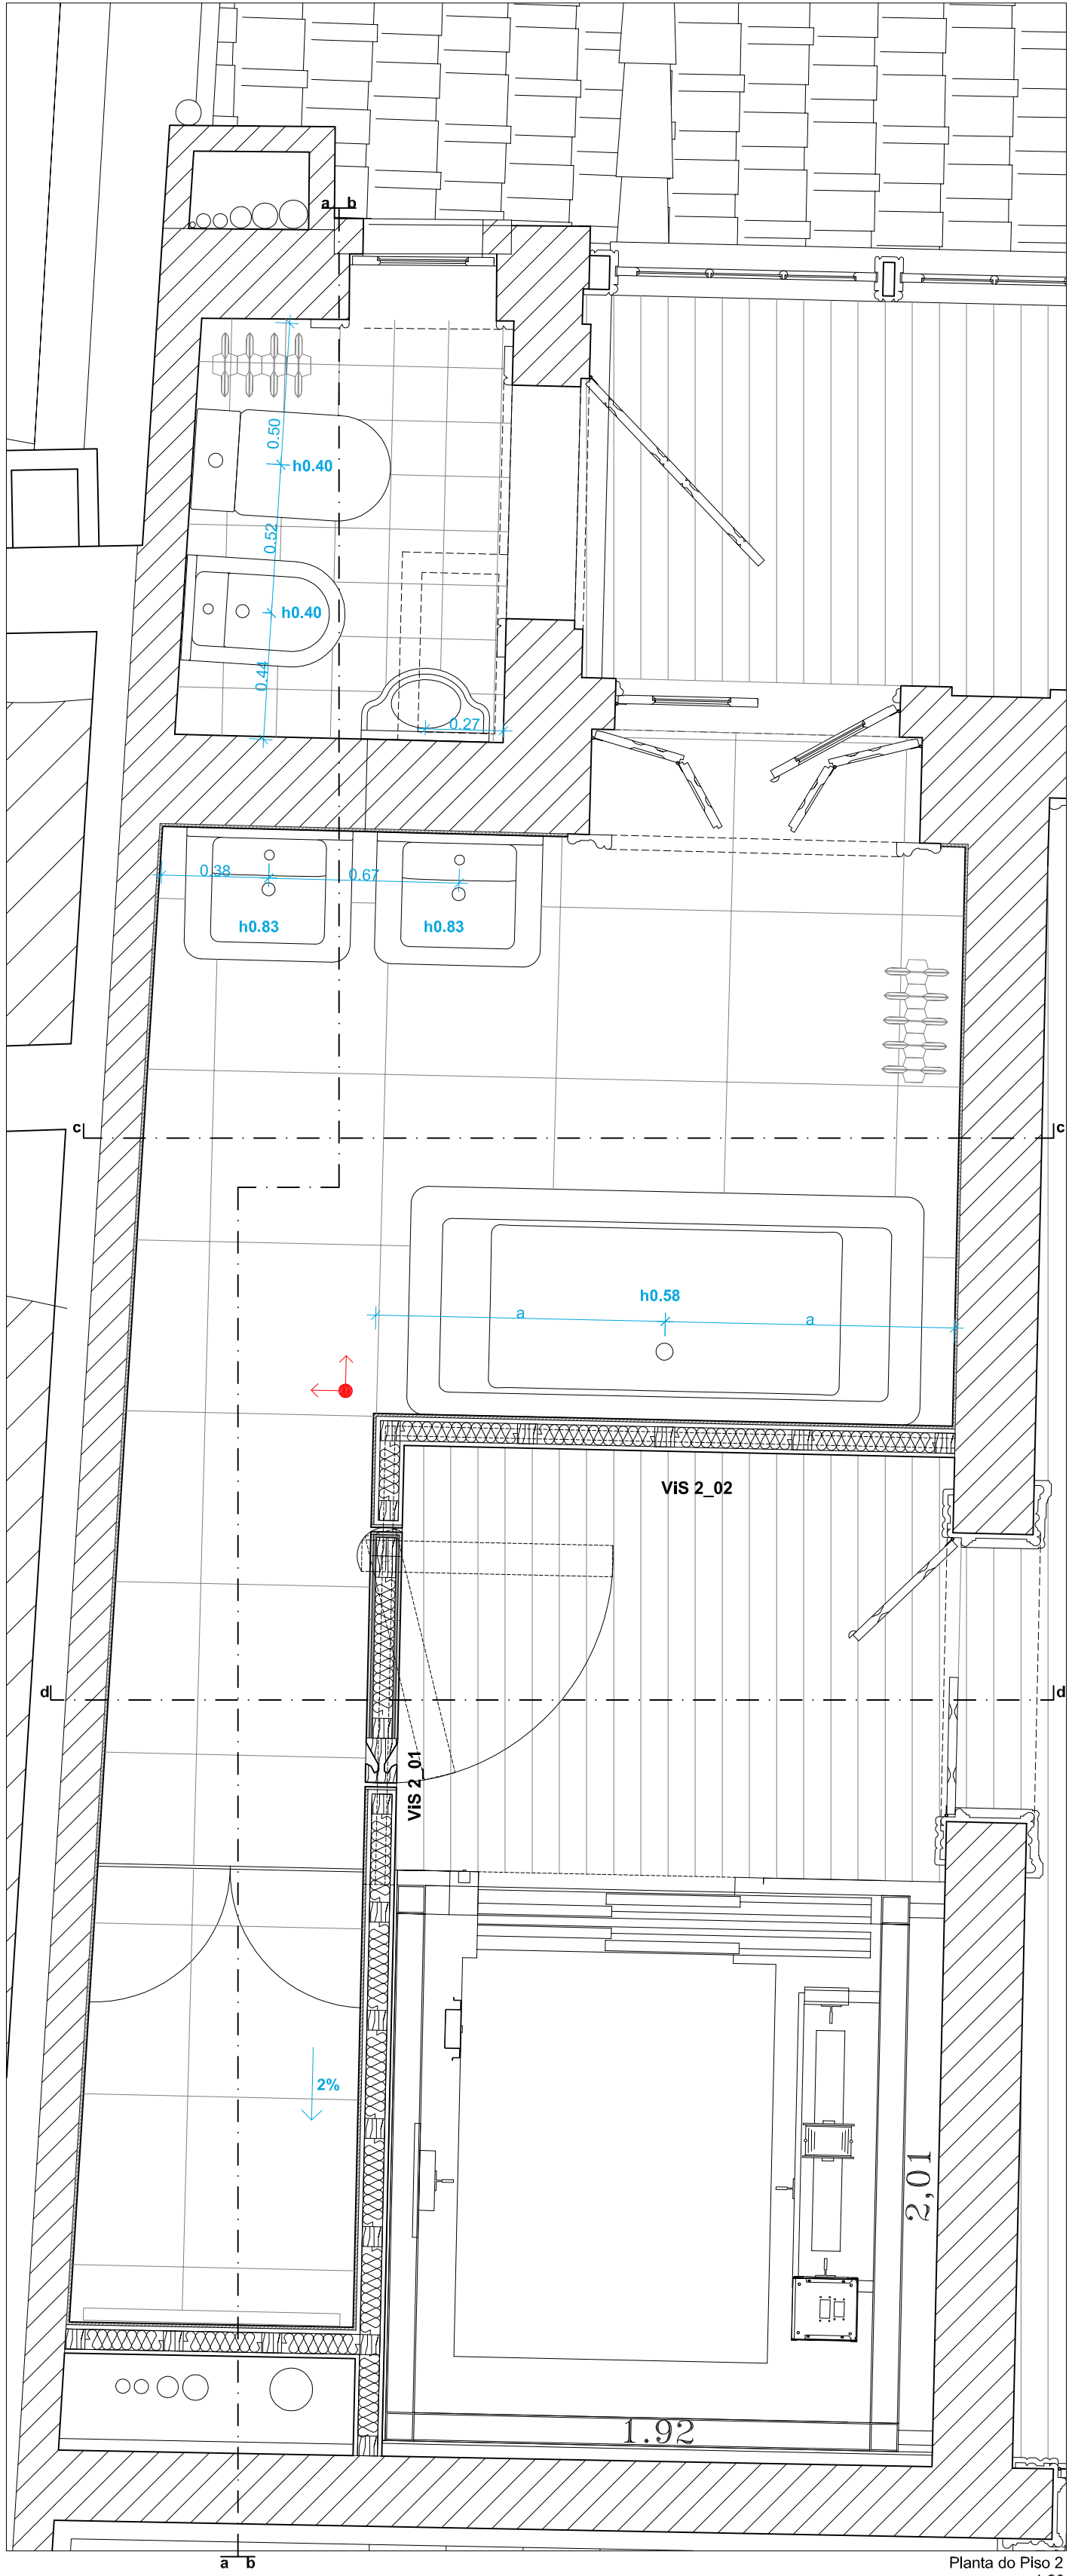

Planta do Piso 2
1:20