

A diagram of a rectangular area, shaded in light blue. The horizontal dimension is labeled as 1.525 and the vertical dimension is labeled as 1.330. The rectangle is defined by a thin black border.

fixa			
Código	Altura	Comprimento	Profundidade
VIS 1_01	1.330	1.525	0.034

Notas:

- painel de vidro duplo;
- vidro temperado Extra Claro;
- Pintado a branco RAL 9010 pelo interior na zona de contacto com a fita metálica;
- Fita da caixa de ar pintada a branco RAL 9010.

fixa			
Código	Altura	Comprimento	Profundidade
VIS 1_02	1.330	1.945	0.034

Notas:

- painel de vidro duplo;
- vidro temperado Extra Claro;
- Pintado a branco RAL 9010 pelo interior na zona de contacto com a fita metálica;
- Fita da caixa de ar pintada a branco RAL 9010.

A diagram of a rectangular area, shaded light blue. The horizontal dimension is labeled 1.575 and the vertical dimension is labeled 0.830.

fixa			
Código	Altura	Comprimento	Profundidade
ViS 2_01	0.830	1.575	0.034

Notas:

- painel de vidro duplo;
- vidro temperado Extra Claro;
- Pintado a branco RAL 9010 pelo interior na zona de contacto com a fita metálica;
- Fita da caixa de ar pintada a branco RAL 9010.

Technical drawing of a rectangular plate. The dimensions are labeled as 1.965 (width) and 0.630 (height).

fixa			
Código	Altura	Comprimento	Profundidade
ViS 2_02	0.830	1.965	0.034

Notas:

- painel de vidro duplo;
- vidro temperado Extra Claro;
- Pintado a branco RAL 9010 pelo interior na zona de contacto com a fita metálica;
- Fita da caixa de ar pintada a branco RAL 9010.

fixa			
Código	Altura	Comprimento	Profundidade
VIS 0_04	1.360	1.945	0.034

Notas:

- painel de vidro duplo;
- vidro temperado Extra Claro;
- Pintado a branco RAL 9010 pelo interior na zona de contacto com a fita metálica;
- Fita da caixa de ar pintada a branco RAL 9010.

fixa			
Código	Altura	Comprimento	Profundidade
ViS 0 03	1.360	0.915	0.034

Notes:

- painel de vidro duplo;
- vidro temperado Extra Claro;
- Pintado a branco RAL 9010 pelo interior na zona de contacto com a fita metálica;
- Fita da caixa de ar pintada a branco RAL 9010.

fixa			
Código	Altura	Comprimento	Profundidade
VIS 0_01	1.360	0.955	0.034

Notas:

- painel de vidro duplo;
- vidro temperado Extra Claro;
- Pintado a branco RAL 9010 pelo interior na zona de contacto com a fita metálica;
- Fita da caixa de ar pintada a branco RAL 9010.

fixa			
Código	Altura	Comprimento	Profundidade
ViS 0_02	1.360	1.725	0.034

Notas:

- painel de vidro duplo;
- vidro temperado Extra Claro;
- Pintado a branco RAL 9010 pelo interior na zona de contacto com a fita metálica;
- Fita da caixa de ar pintada a branco RAL 9010.

A diagram of a rectangular plate. The horizontal dimension is labeled 1.455 and the vertical dimension is labeled 0.135.

fixa			
Código	Altura	Comprimento	Profundidade
VIS -1_01	0.135	1.455	0.034

Notas:

- painel de vidro duplo;
- vidro temperado Extra Claro;
- Pintado a branco RAL 9010 pelo interior na zona de contacto com a fita metálica;
- Fita da caixa de ar pintada a branco RAL 9010.





Technical drawing of a rectangular plate. The dimensions are indicated as 2.720 (length) and 0.135 (width).

fixa			
Código	Altura	Comprimento	Profundidade
ViS_1_02	0.135	2.720	0.034

Notas:

- painel de vidro duplo;
- vidro temperado Extra Claro;
- Pintado a branco RAL 9010 pelo interior na zona de contacto com a fita metálica;
- Fita da caixa de ar pintada a branco RAL 9010.

Plantas de Localização dos Vãos Interiores Superiores

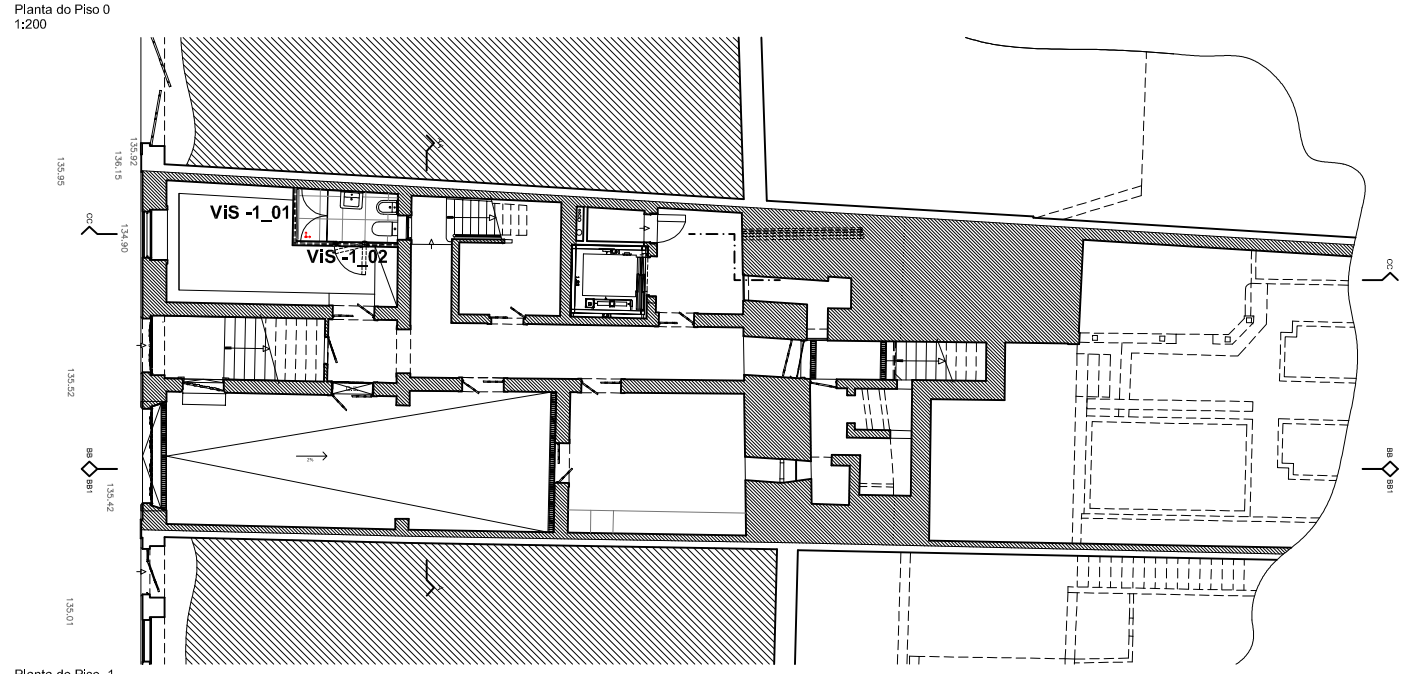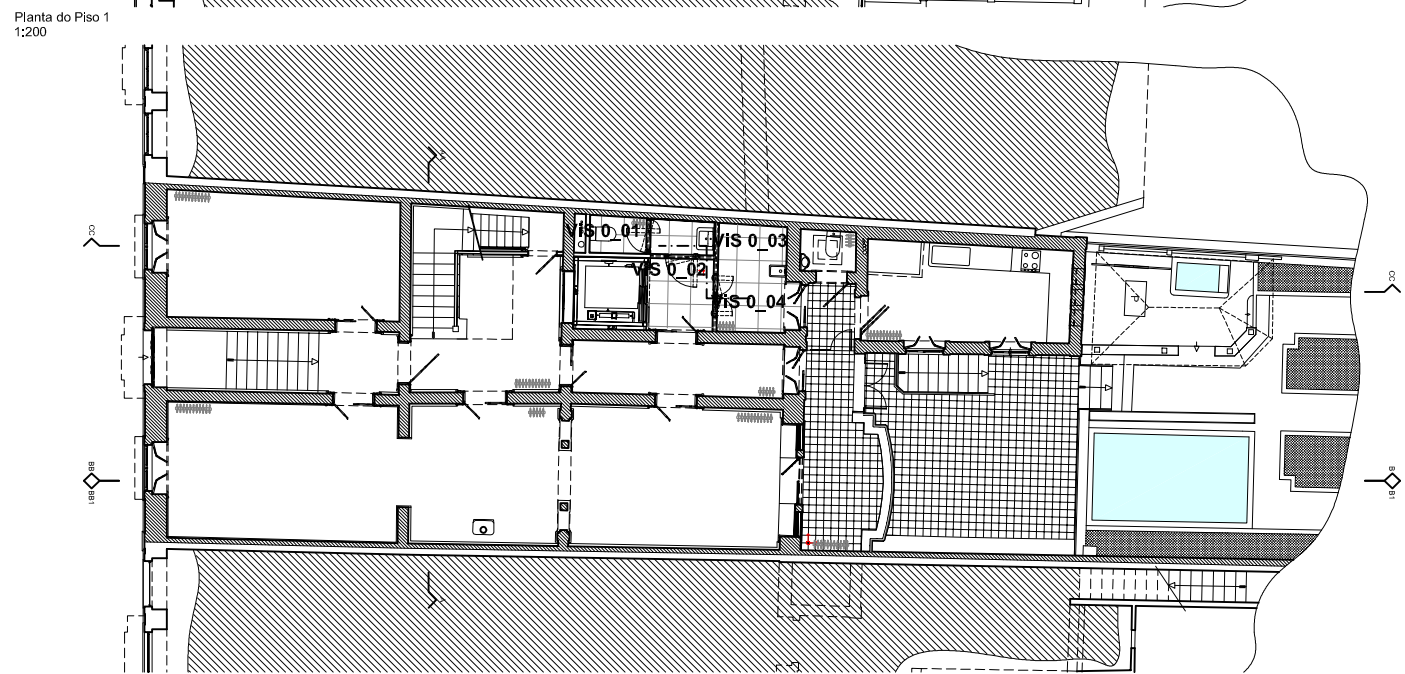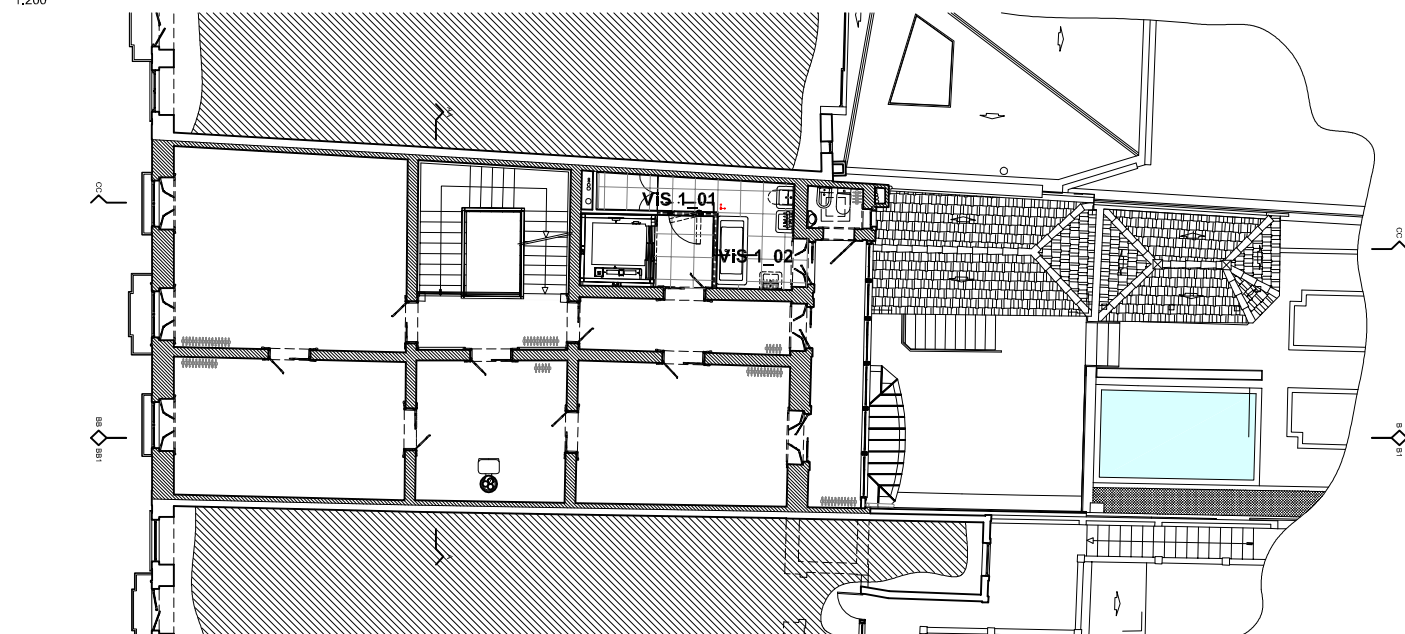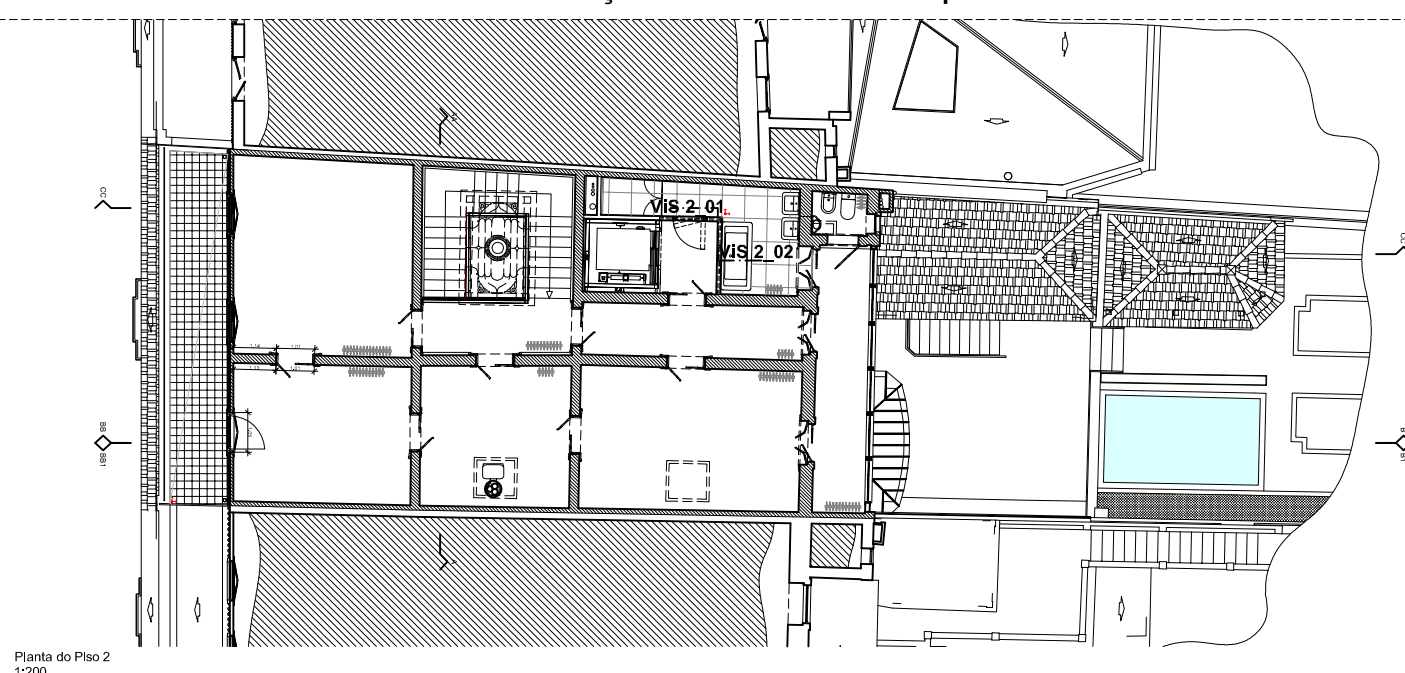

minima	REQUERENTE: "agnóia - Jardinagem e Urbanismo, Lda LOCAL: Rua de Dom João IV, n.º 916 - PORTO	Maria Rita Gonçalves - 01 de 02/2007
--------	---	--------------------------------------

		MAPA FPD CARLOS - UNIFESP			
ARQUITECTURA UNIVERSOAL LDA		Conservação e remodelação de edifício			
Mapa de Vãos Interiores Superiores (Bandejas em vidro duplo)		Substituto:	Fase projecto		Escala: 1:20 e 1:200
Projecto		Substituto por:	Data:	30 de Dezembro de 2015	
Rua de Regalia, 508 1.º 4000-035 PORTO Tel. + 351 225 104 550		E-mail: geral@minimallinea.pt		Código: REVIT N.º 344 - 2752675	17