




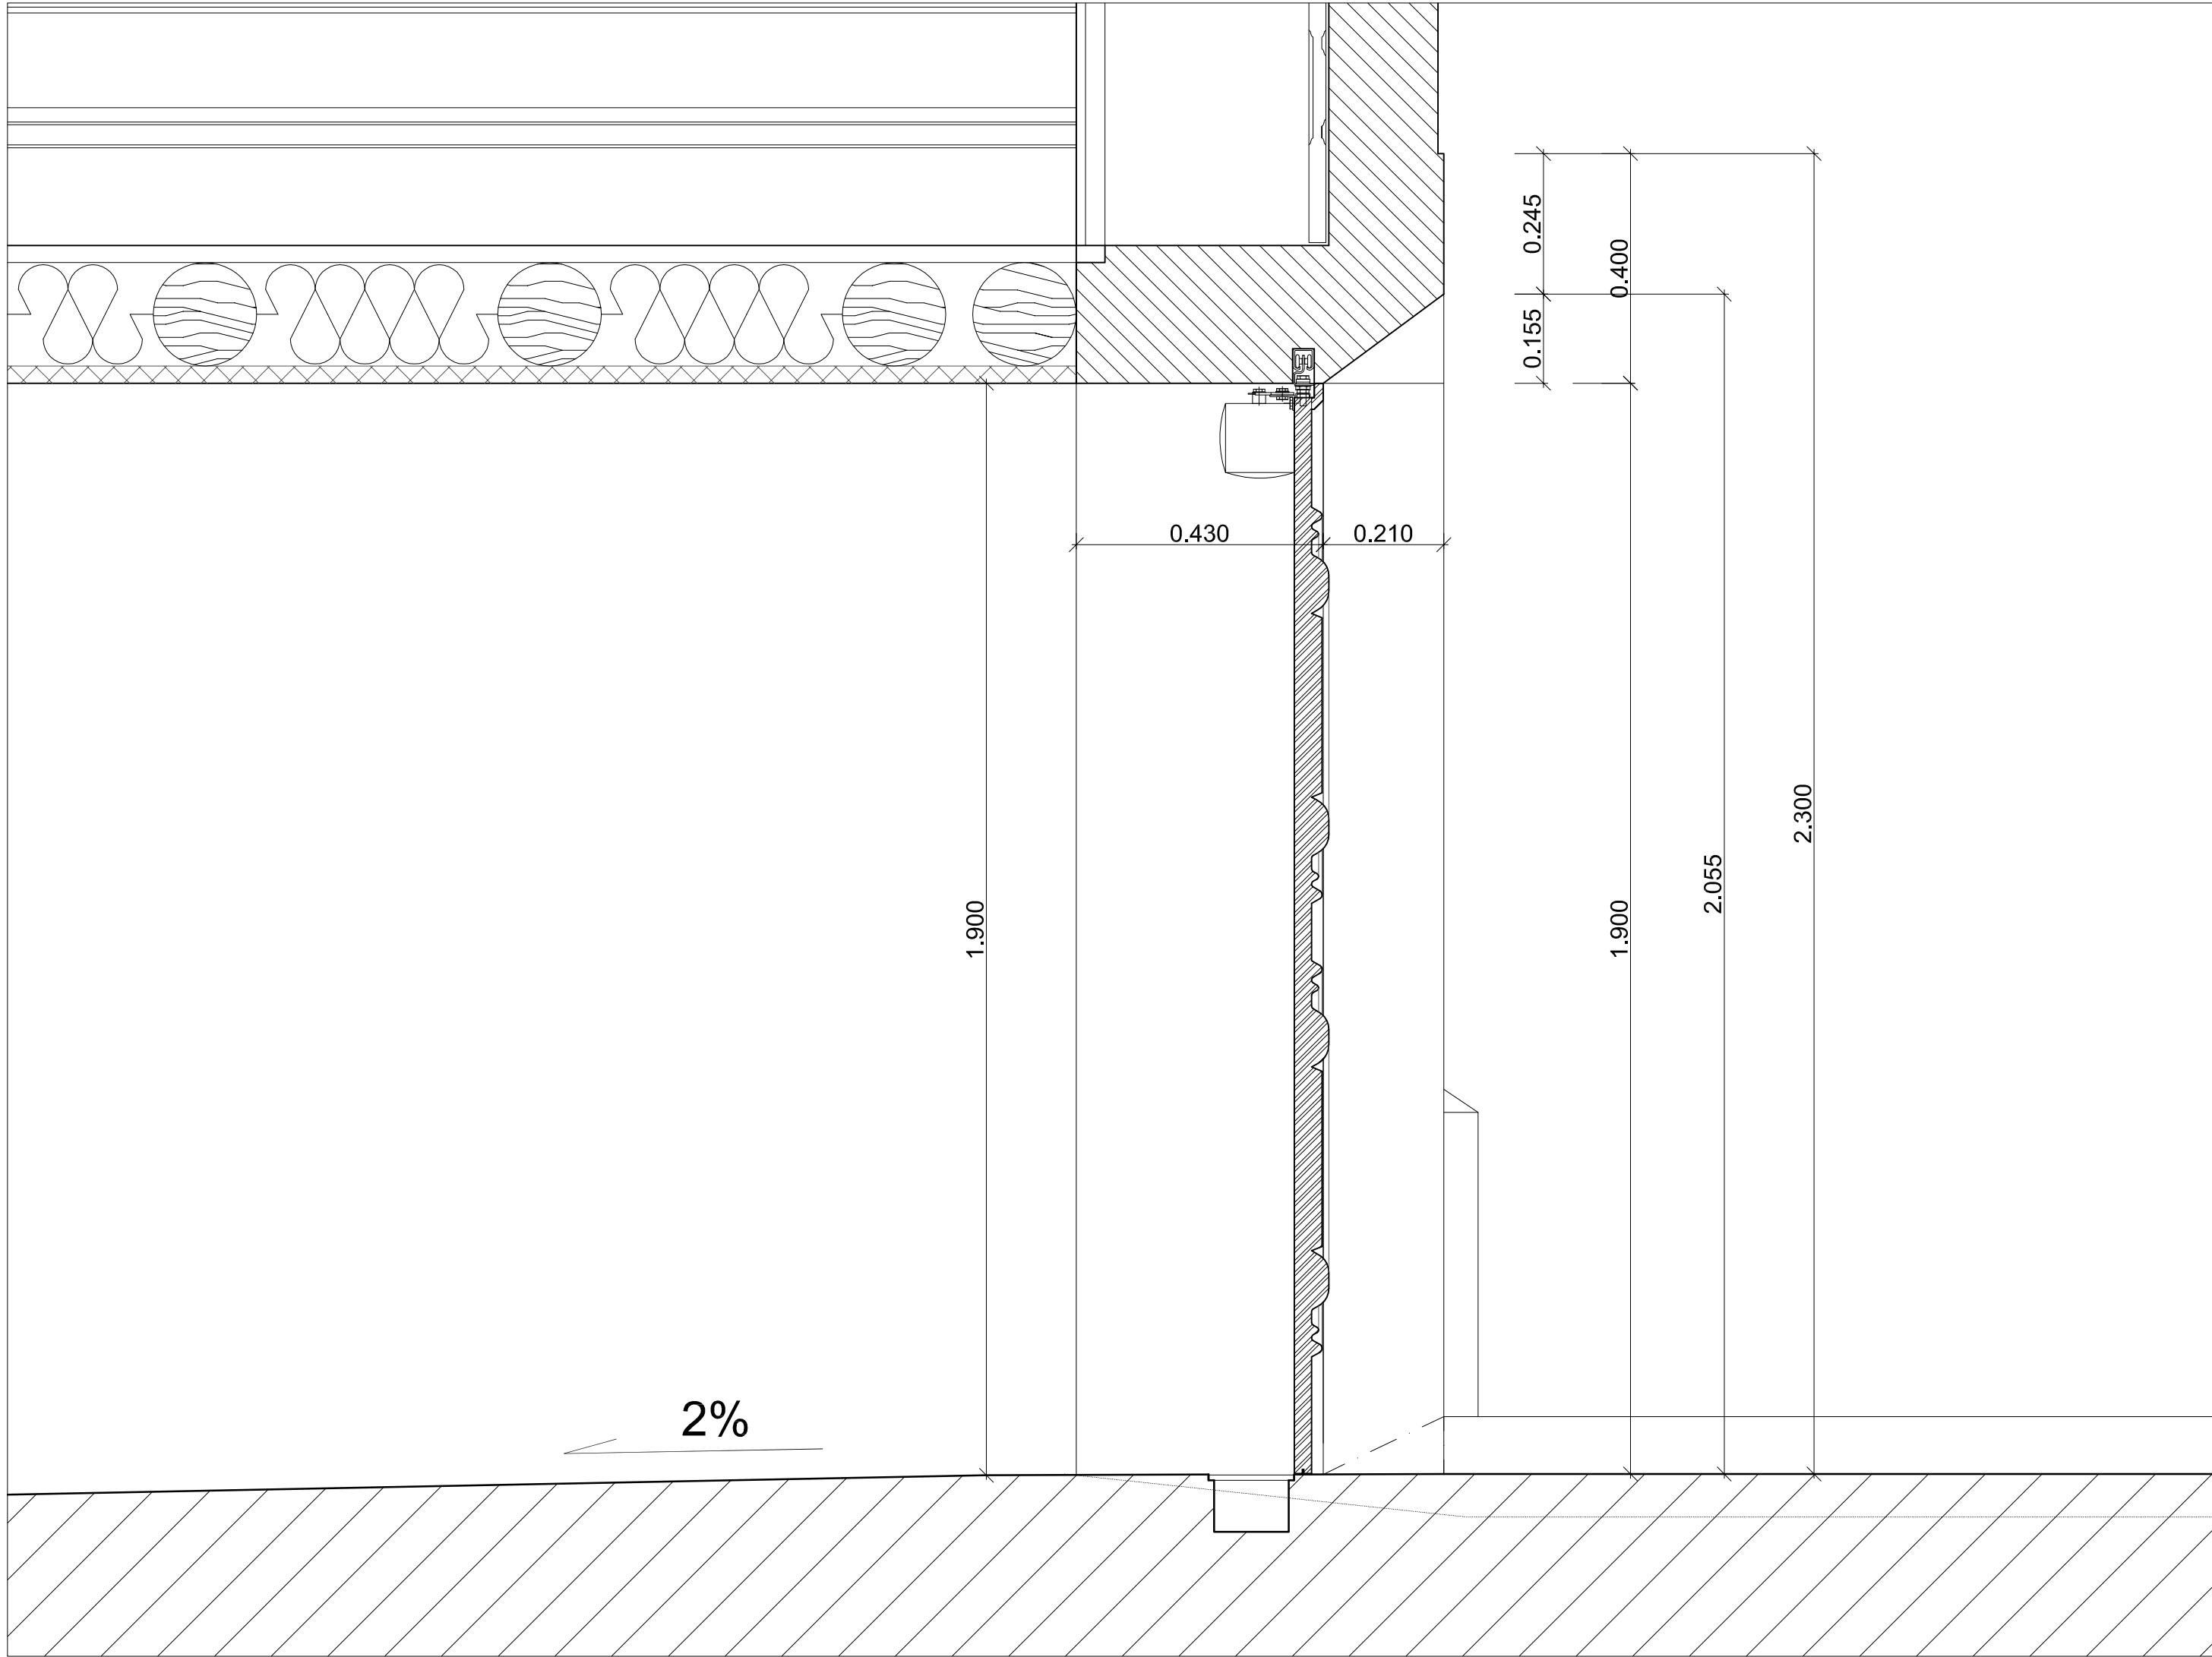


Corte b
1:10

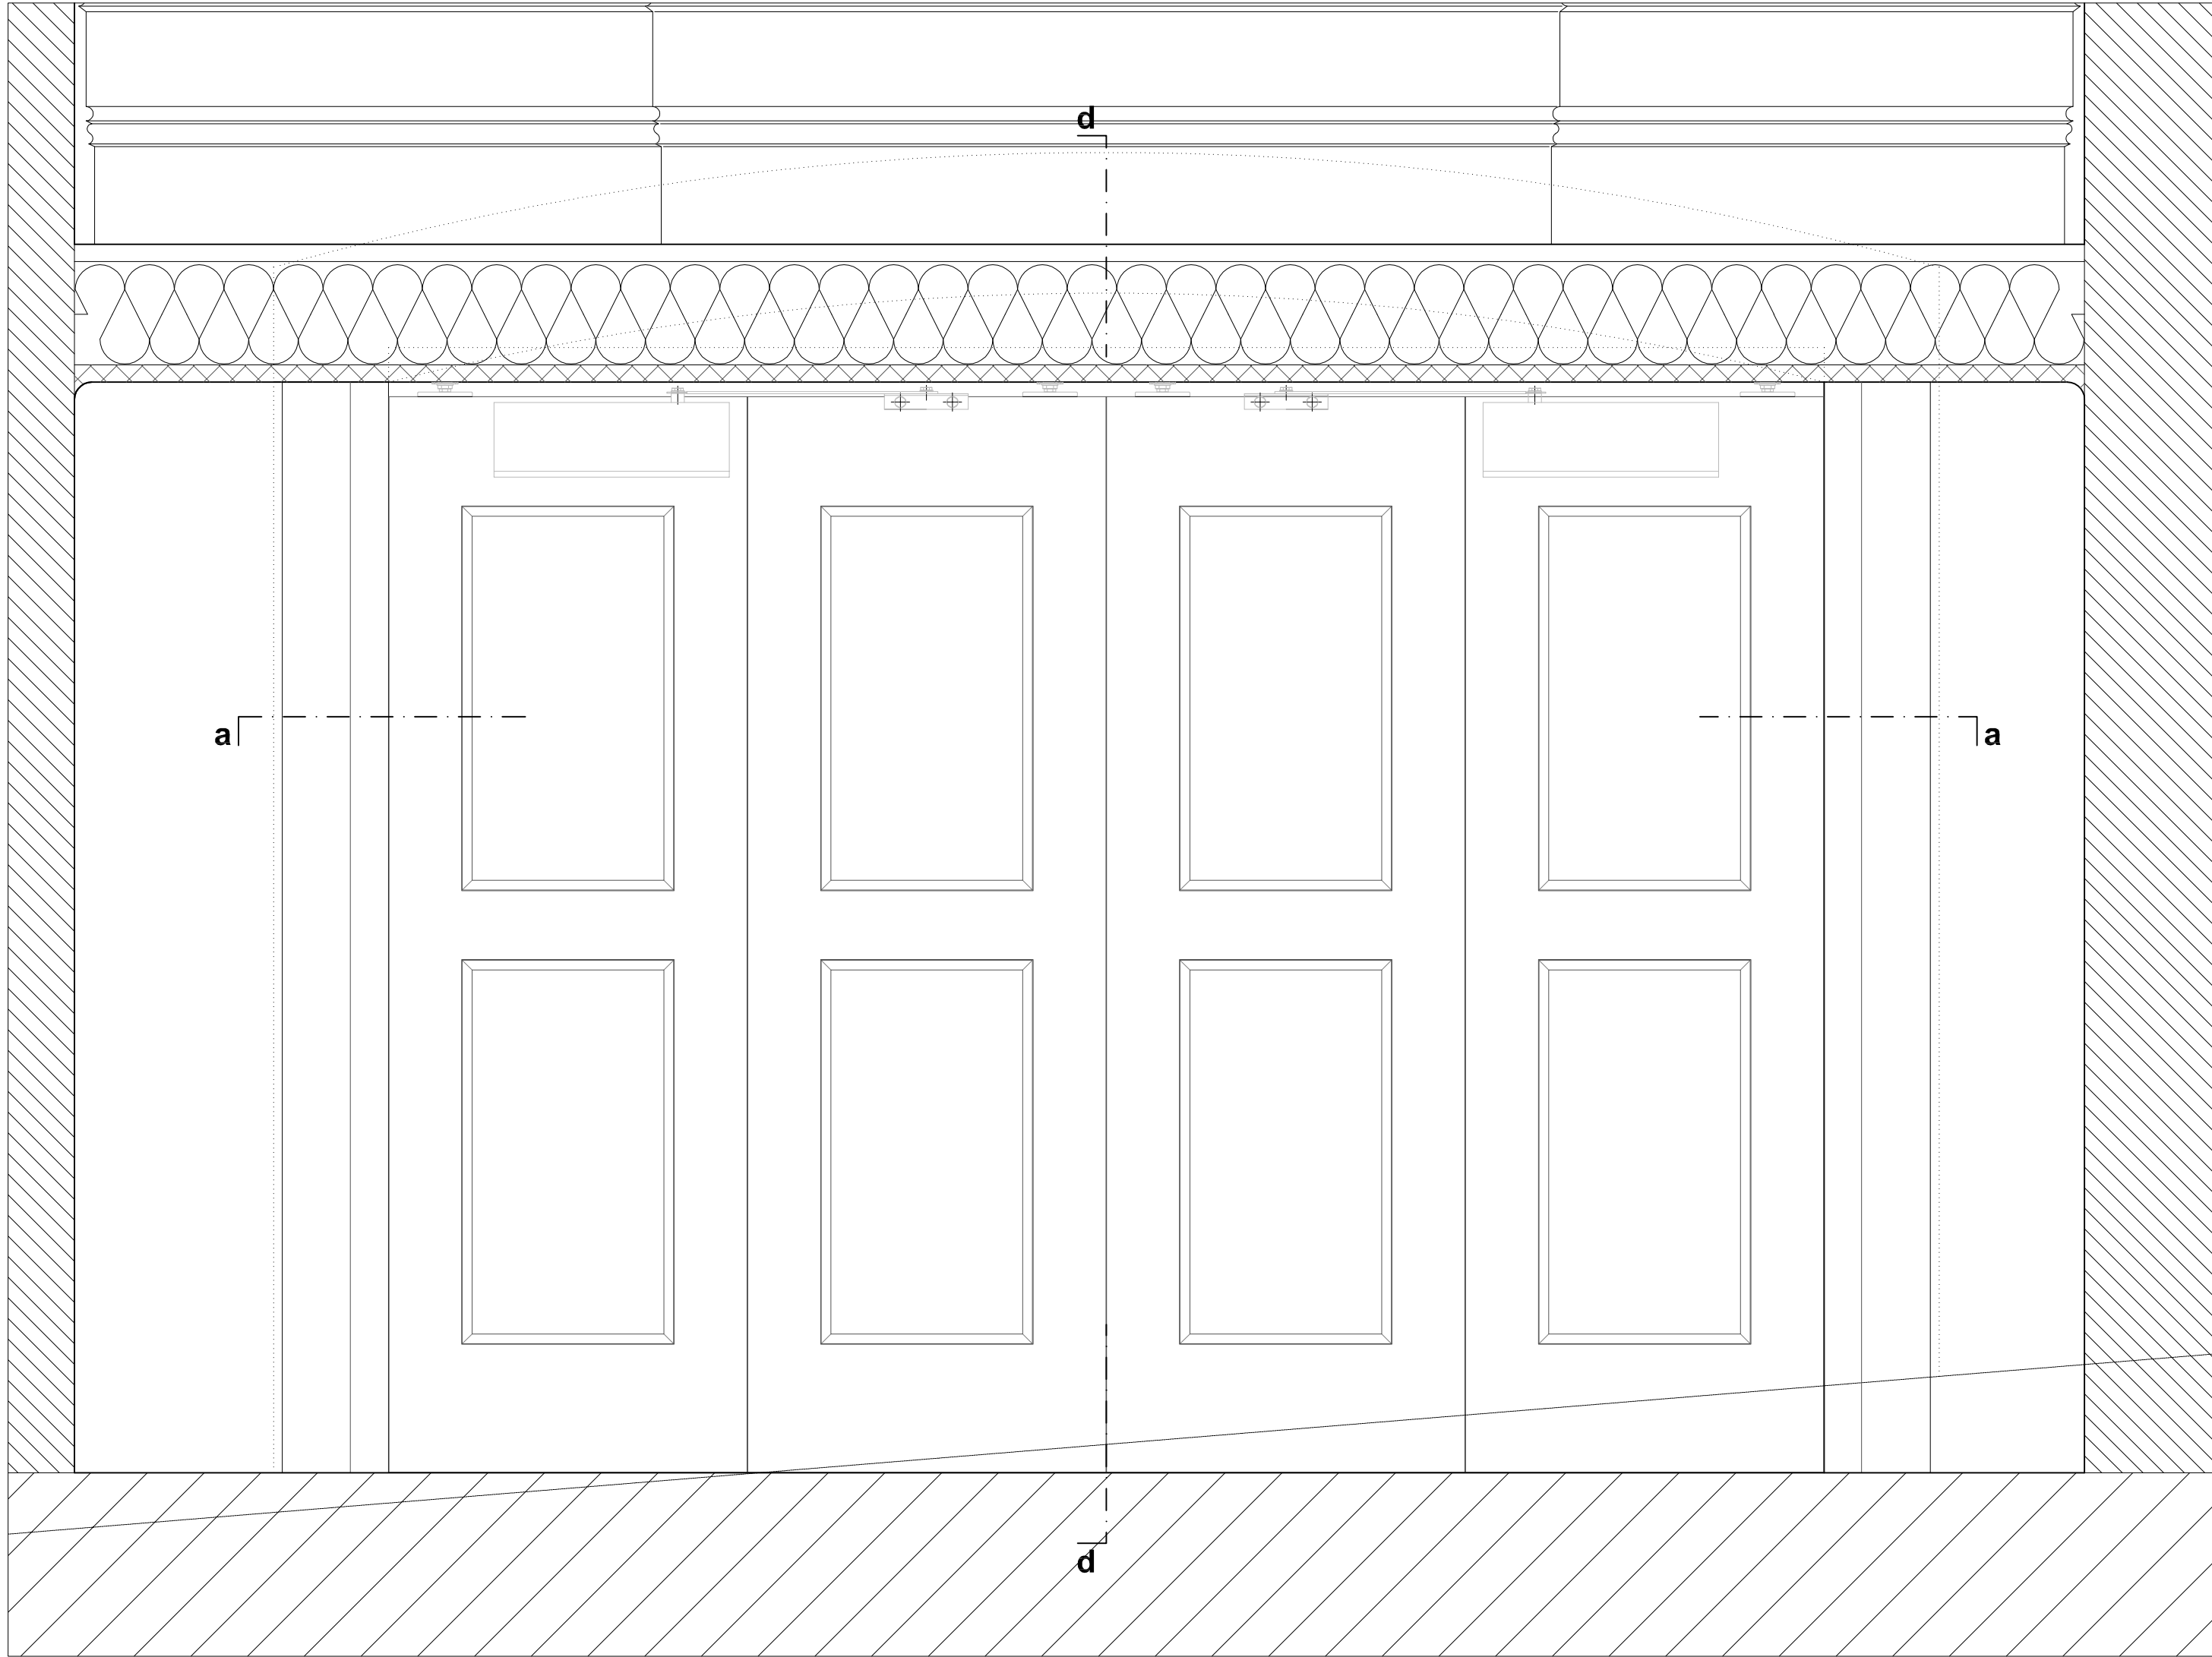


Alçado Interior
1:10

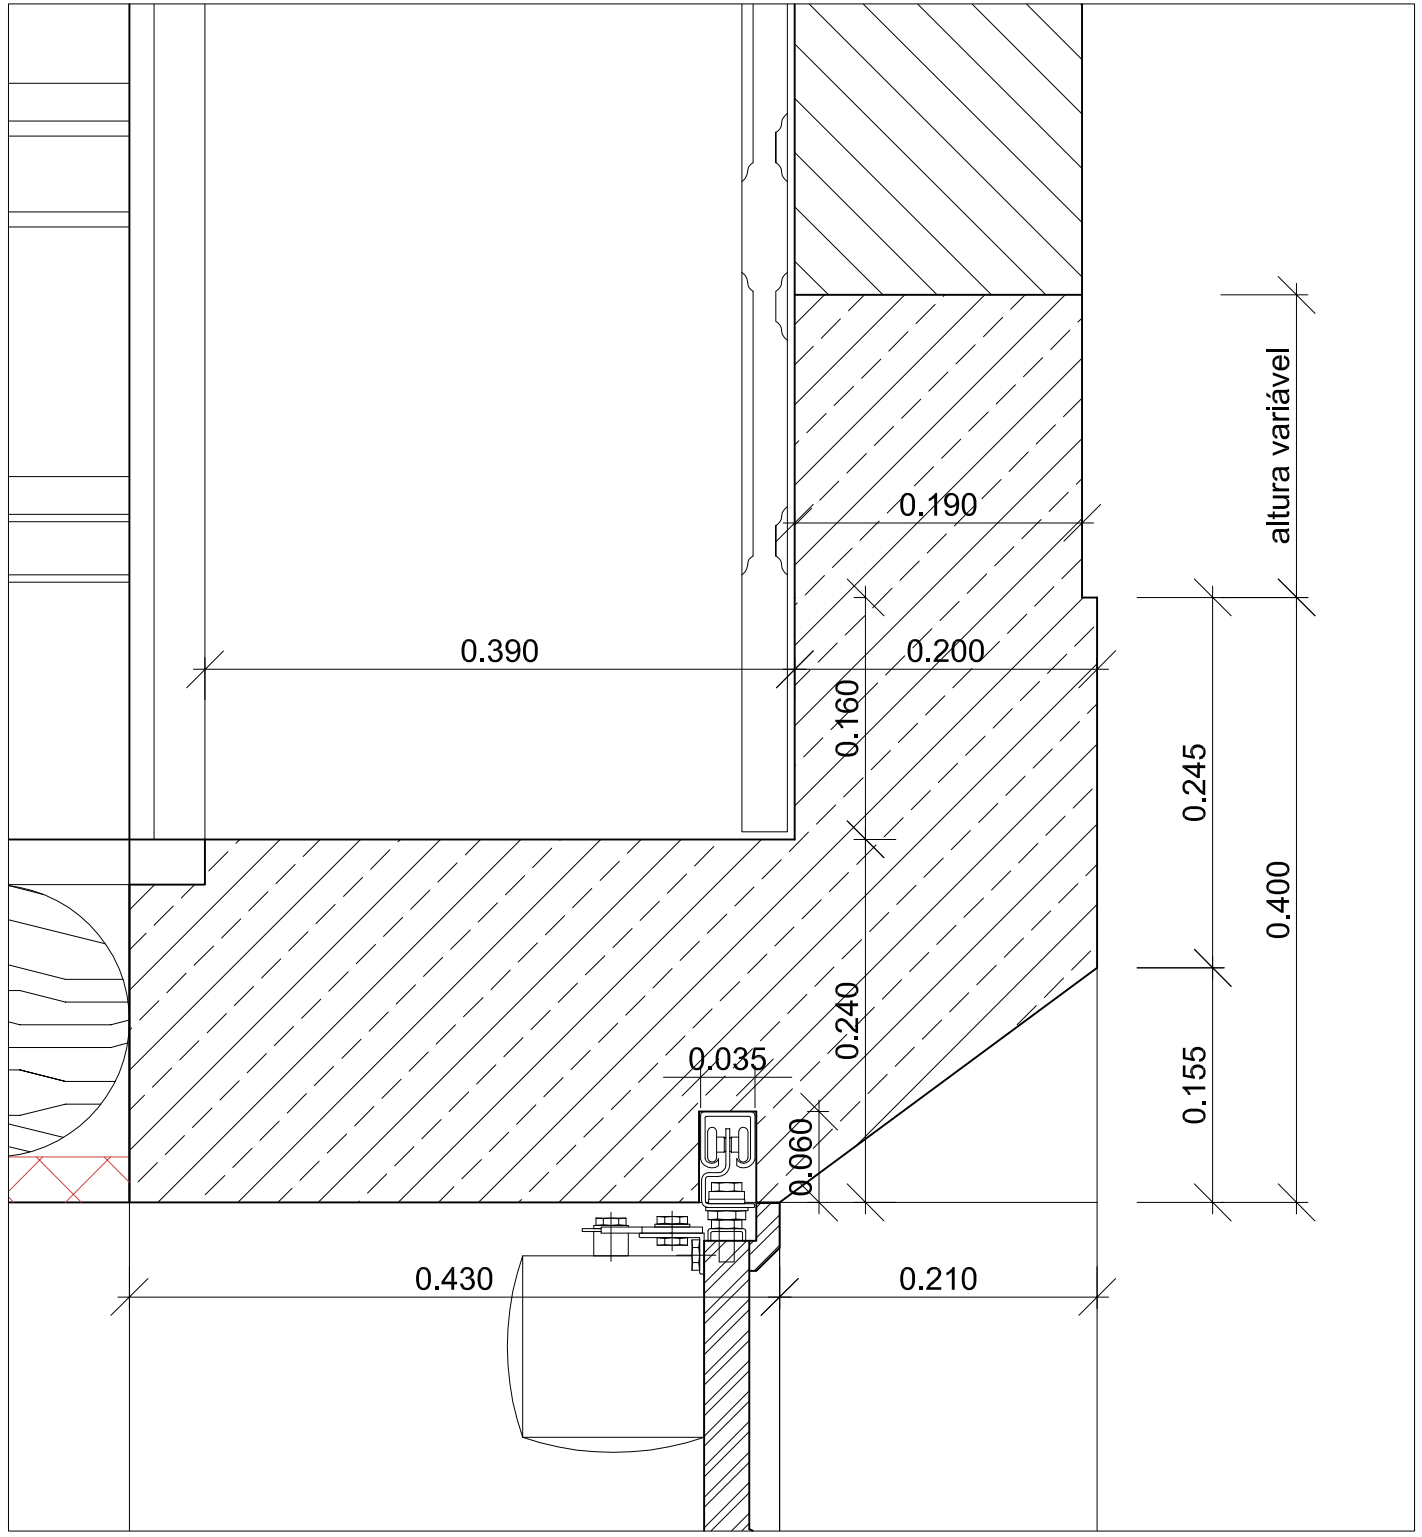

Pormenor do Pórtico da Entrada da Garagem
1:15

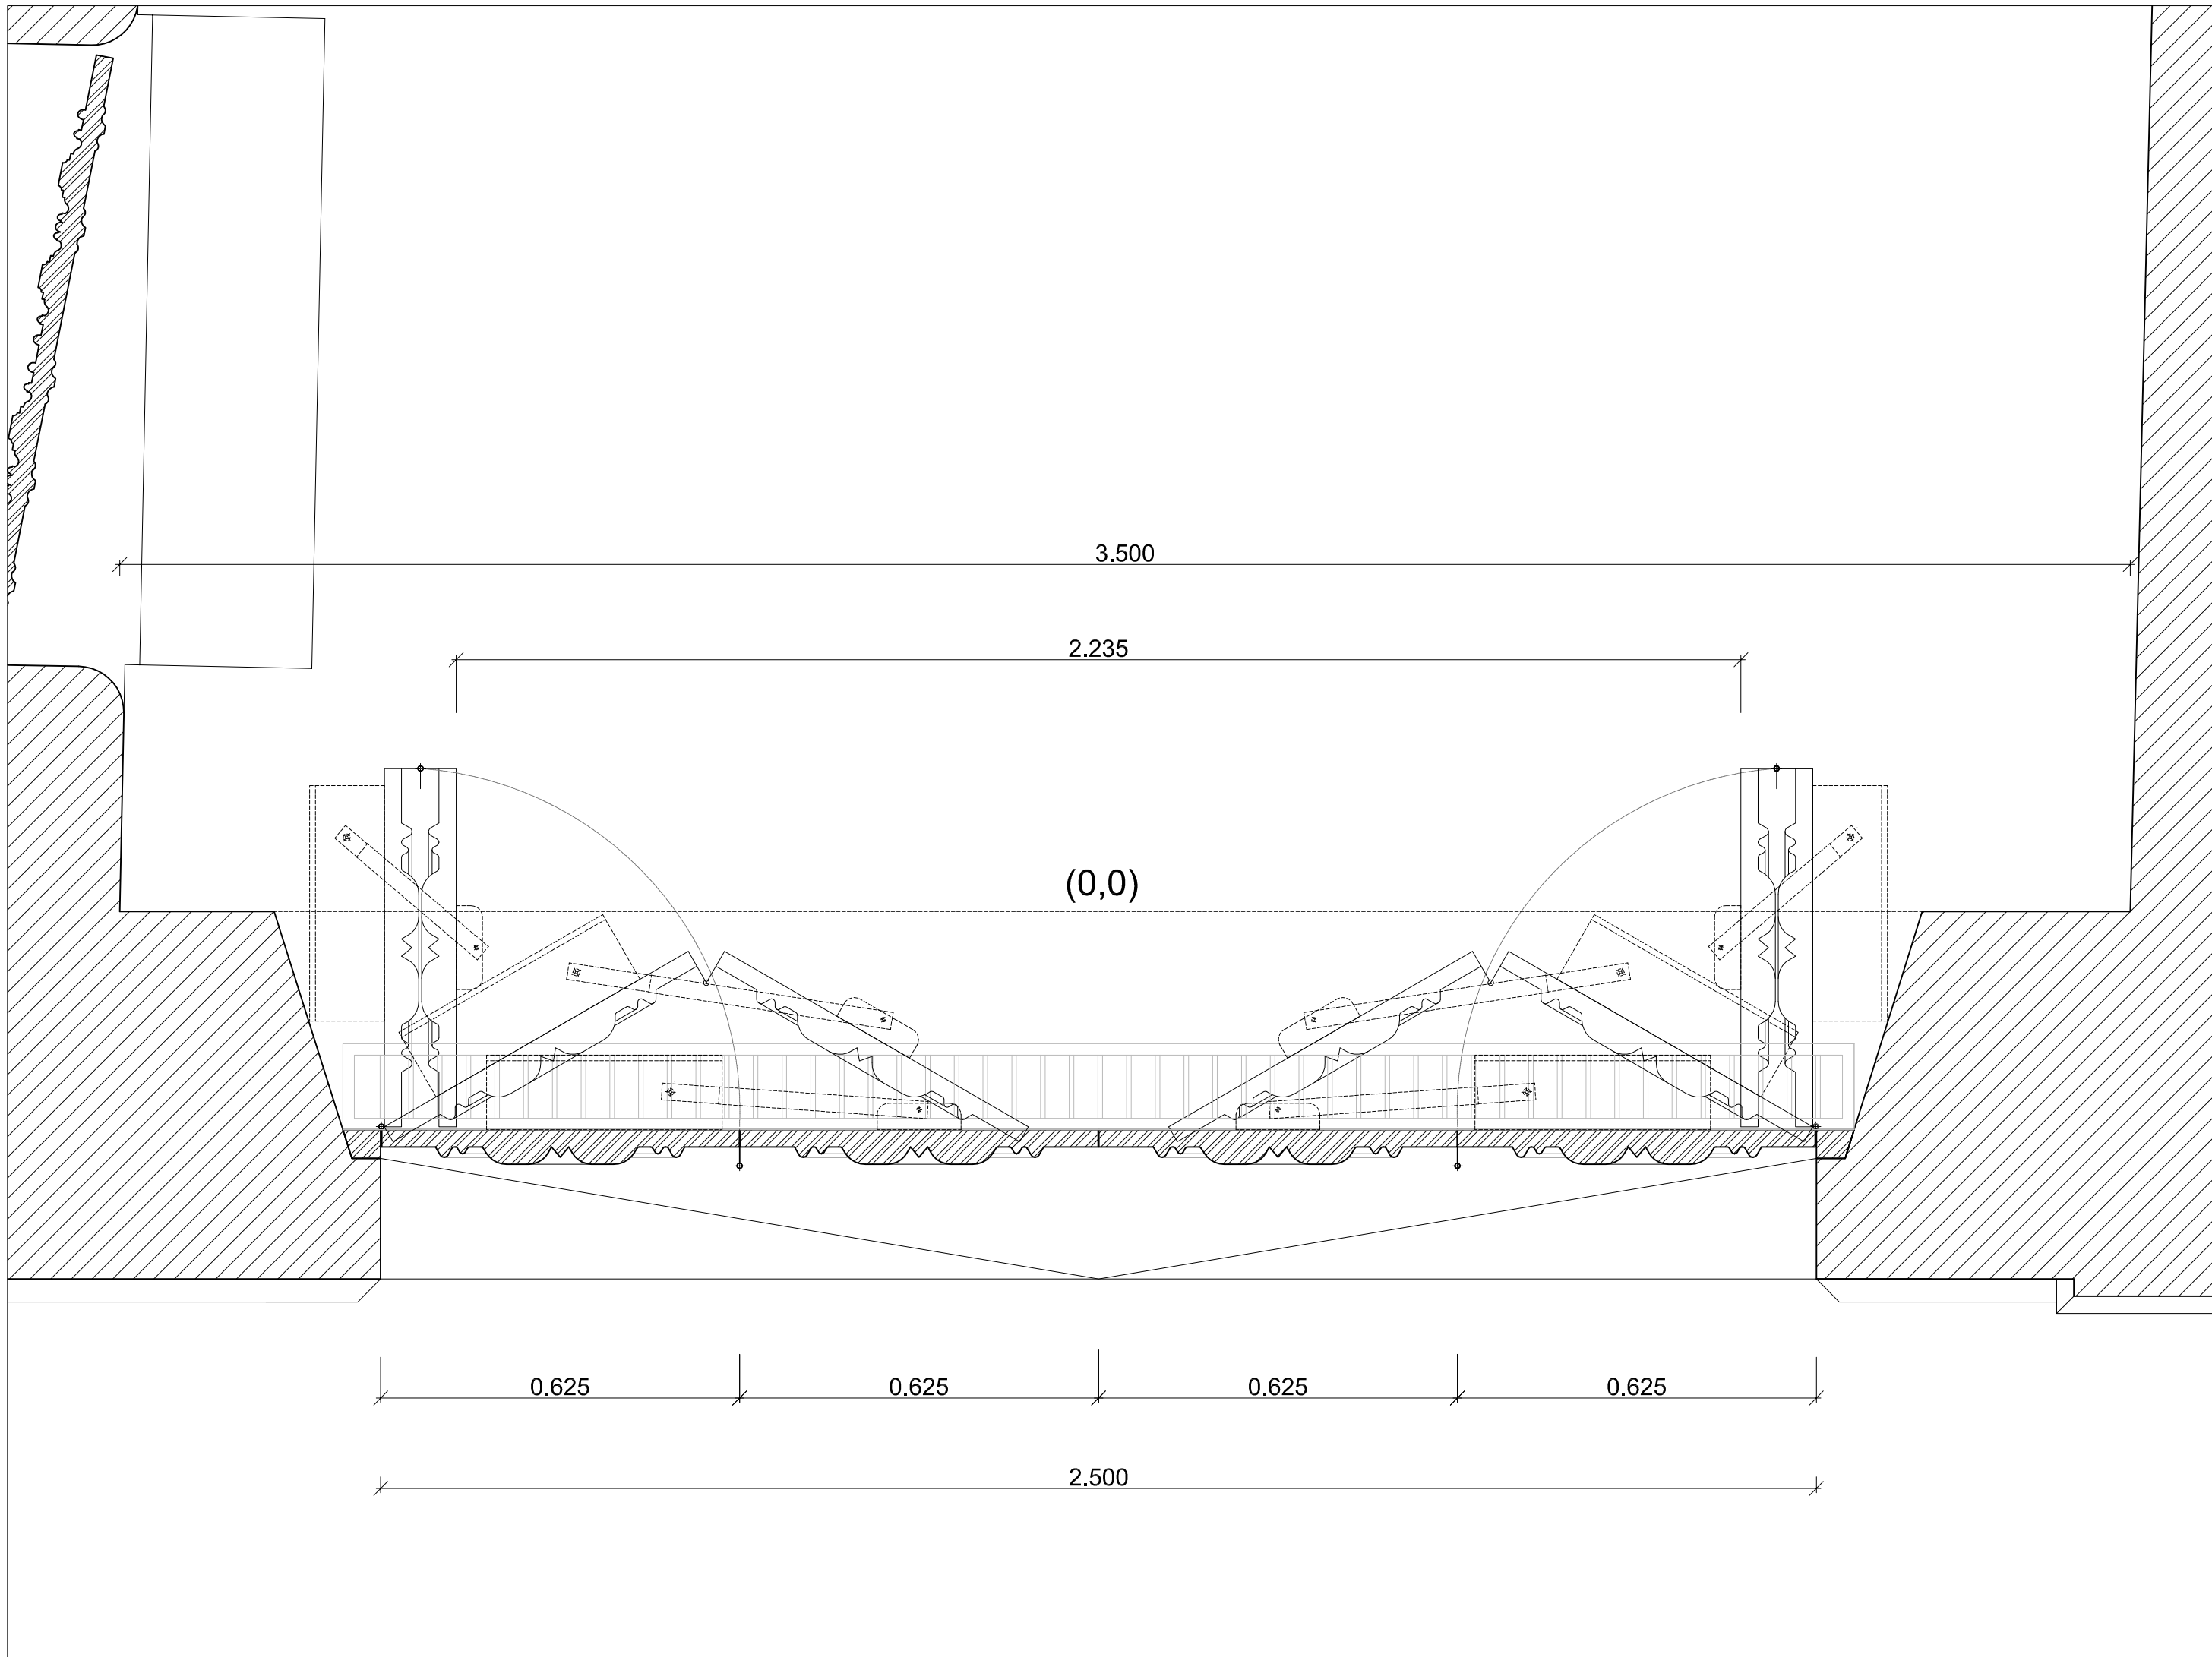

Corte a
1:10

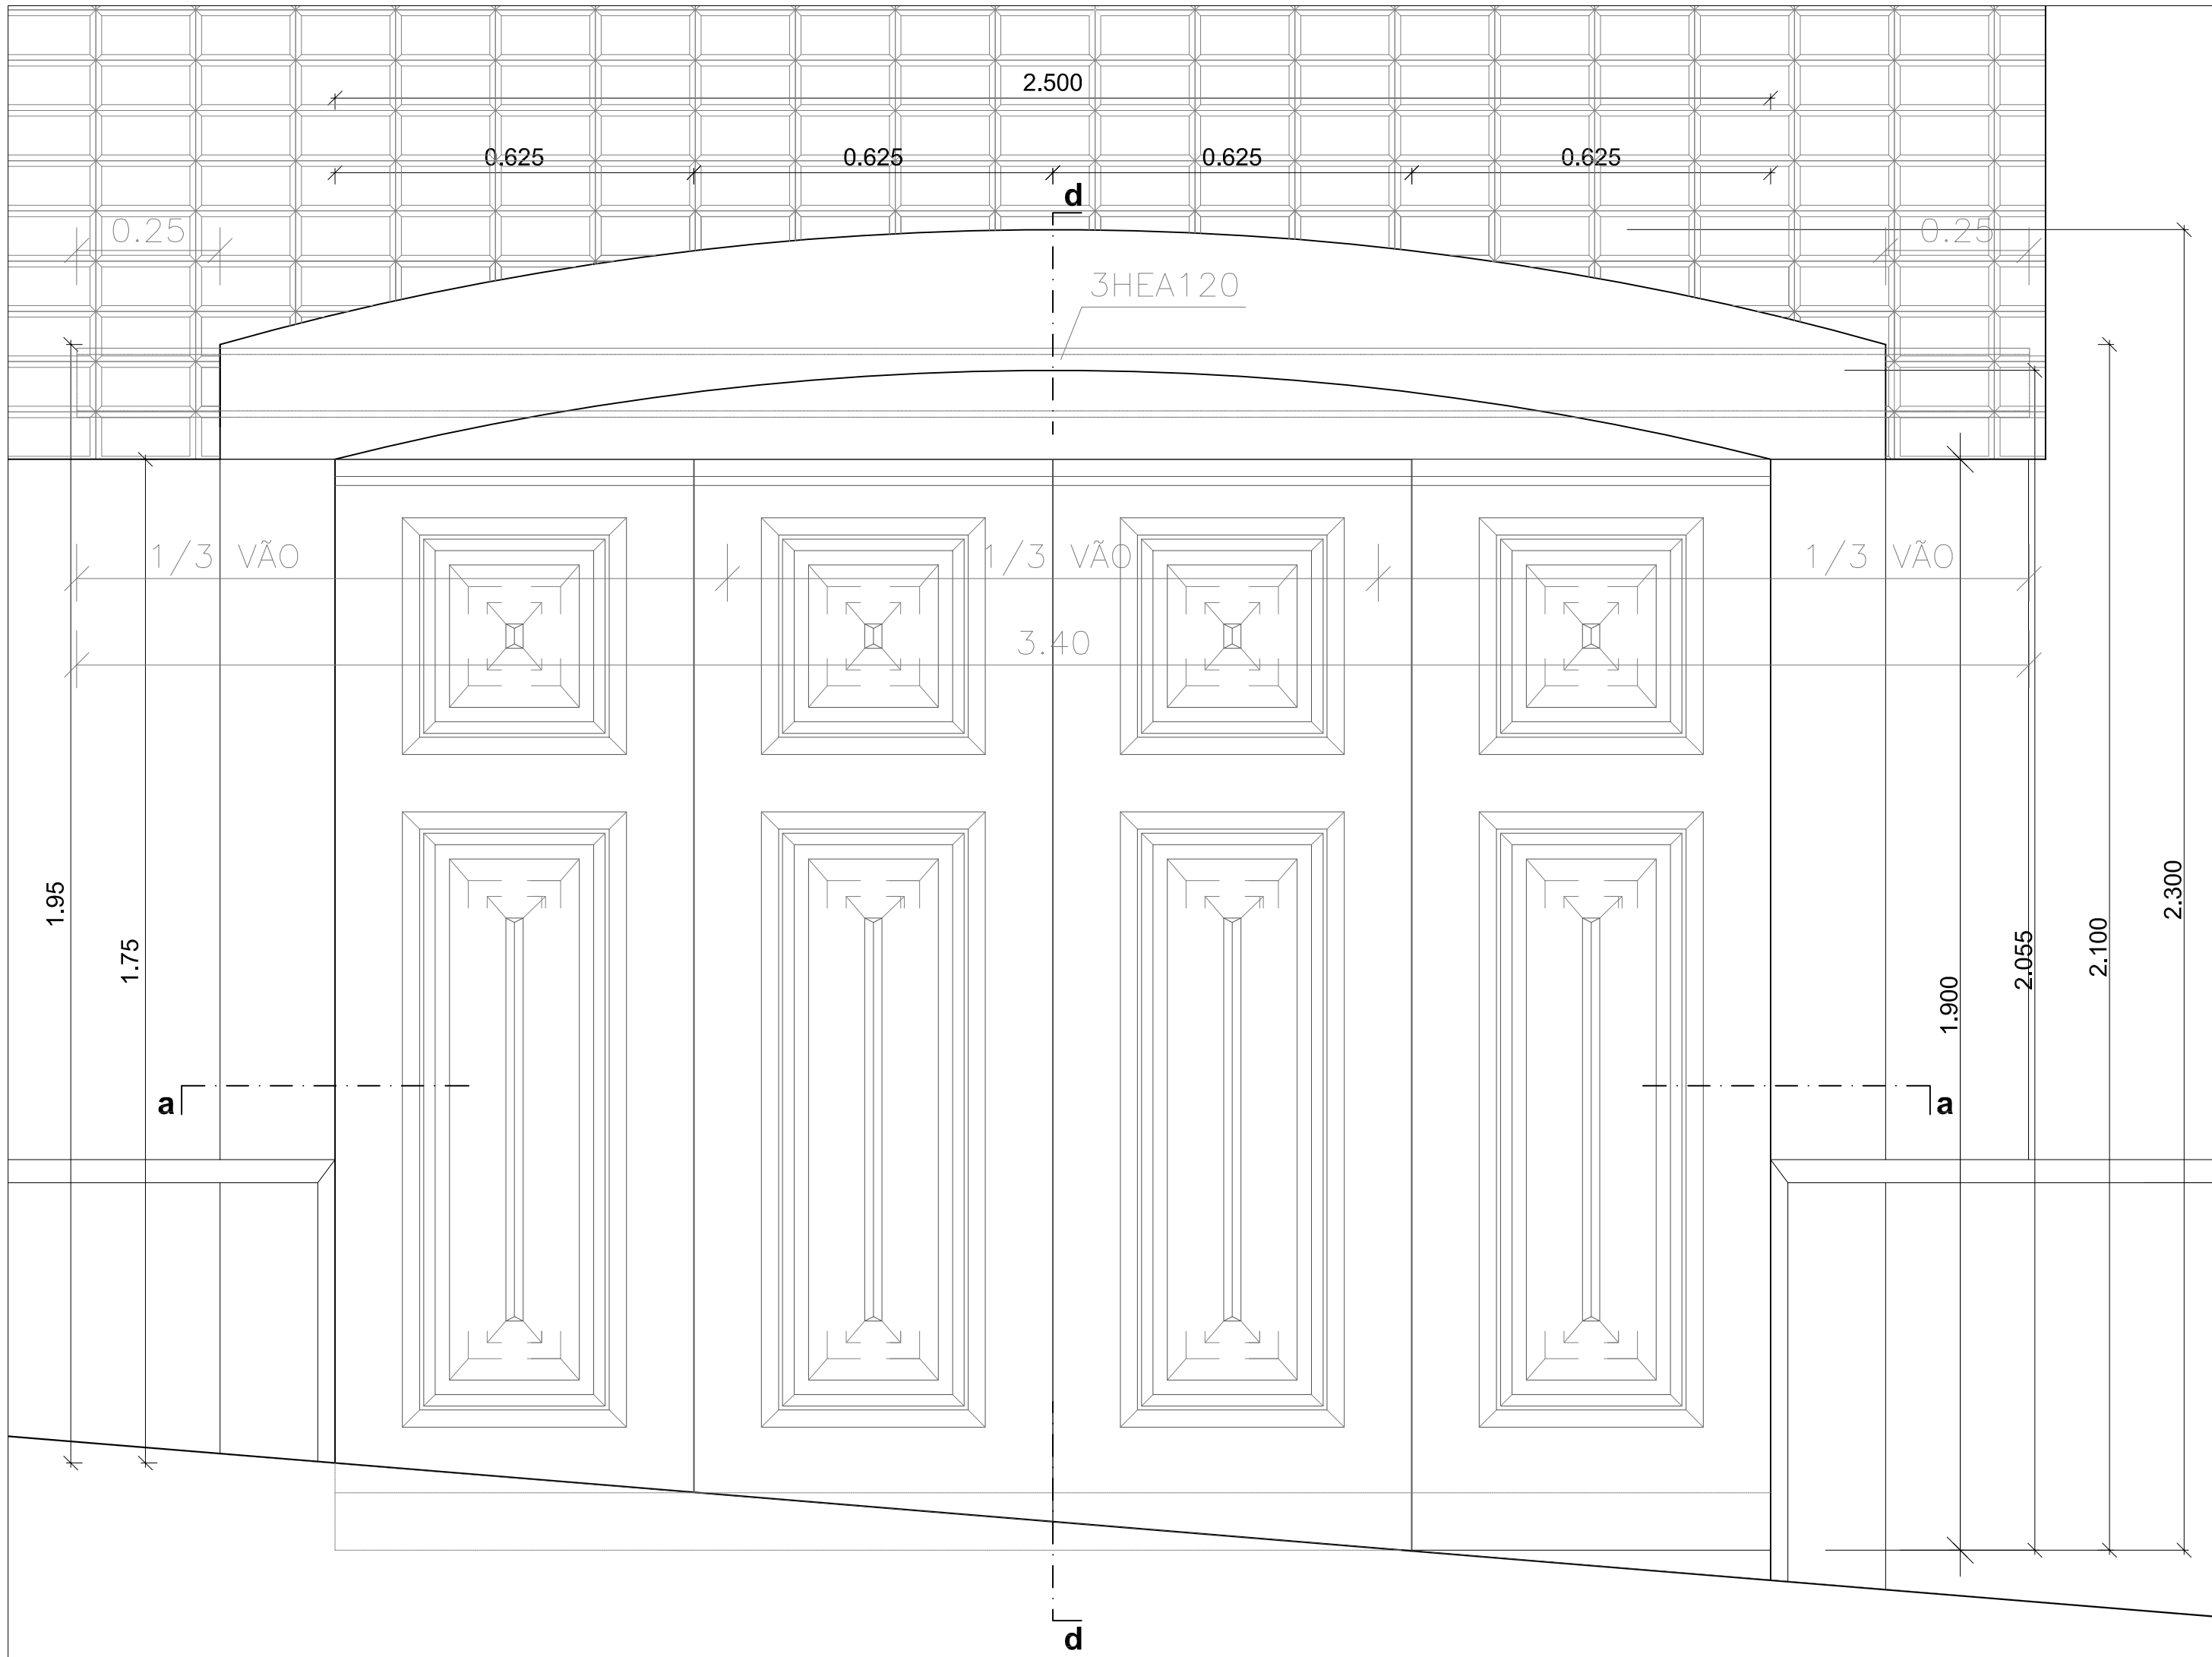

Alçado Exterior
1:10



Alçado Pormenor
1:100

minima

linea

ARQUITECTURA UNIPessoal, LDA

www.minimallinea.pt

Projecto

Rua da Regha, 508 1º 4000-030 PORTO

Substituído por

REVIT

Base projecto

30 de Dezembro de 2015

Execução

Nº 344 - 2752675

Escala

1:1000; 1:10 e 1:15

REQUERENTE

agência - Jardineira e Urbanismo, Lda

LOCAL

Rua de Dom João IV, nº 916 - PORTO

Conservação e remodelação de edifício

Portão da garagem - Cortes e alçados

Substituído por

REVIT

Base projecto

30 de Dezembro de 2015

Execução

Nº 344 - 2752675

Escala

1:1000; 1:10 e 1:15

Nuno Pinto Cardoso - DA nº 5079