




Corte c
1:10

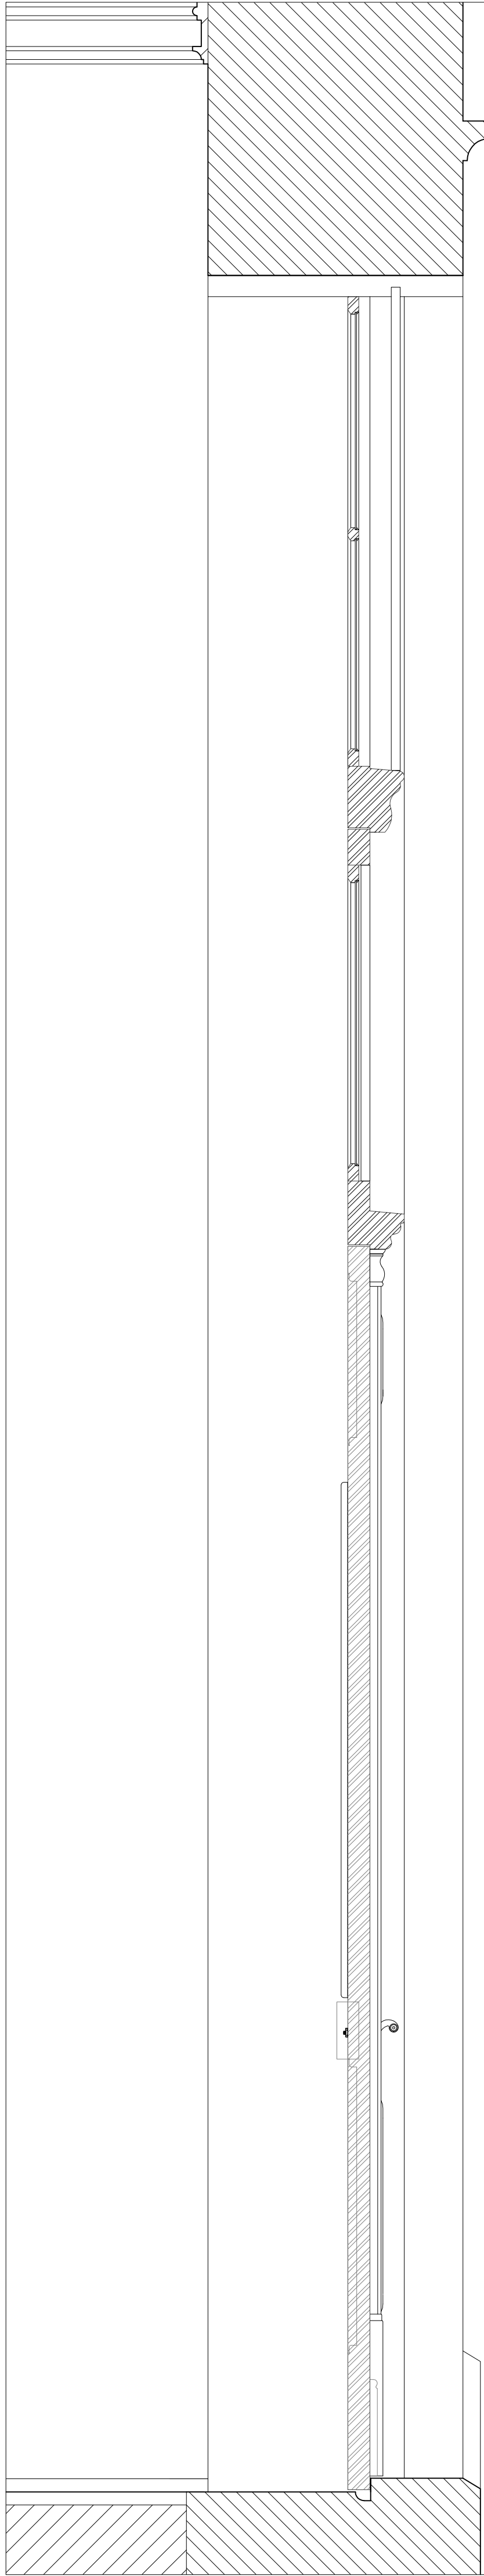


Corte b
1:10

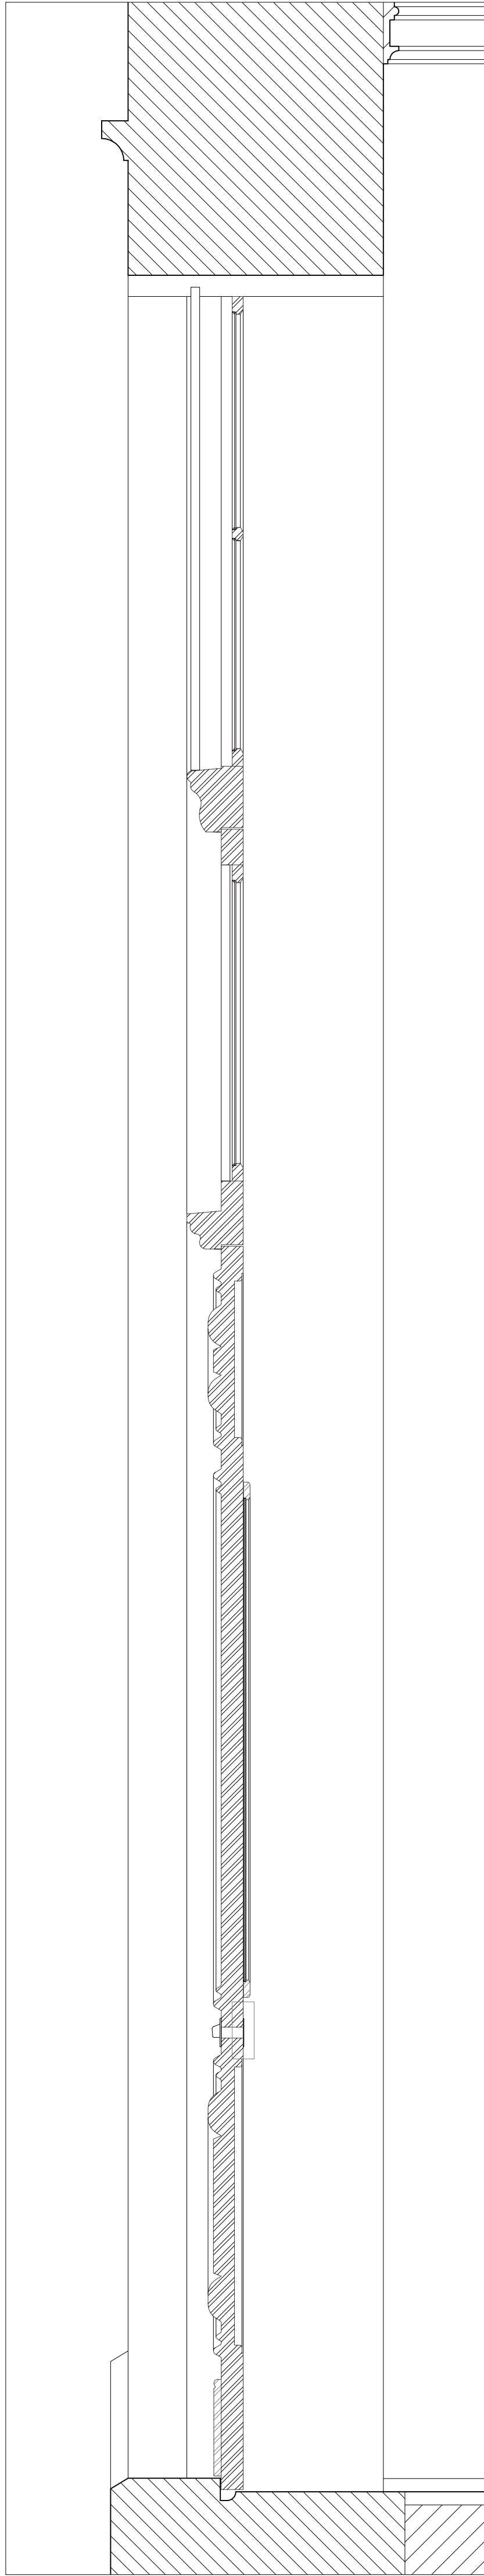


Corte a
1:10

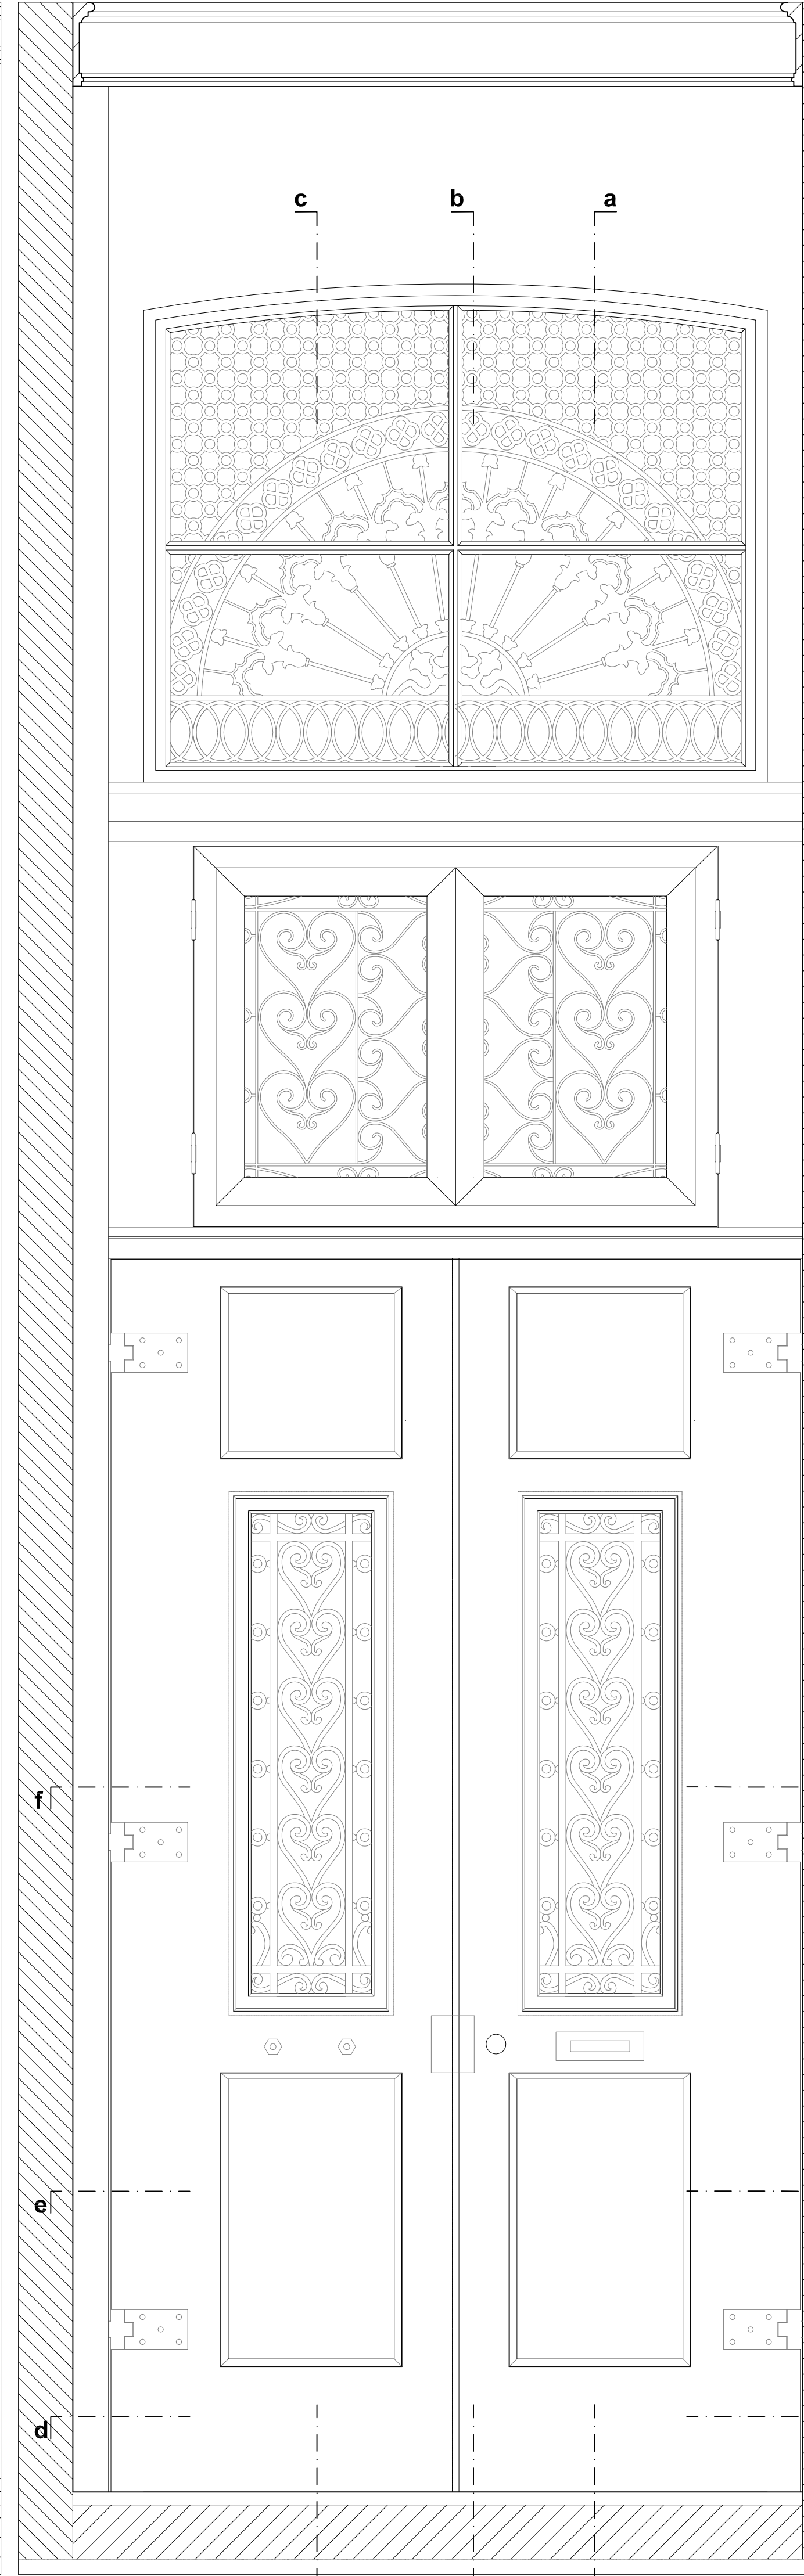

Alçado Interior
1:10

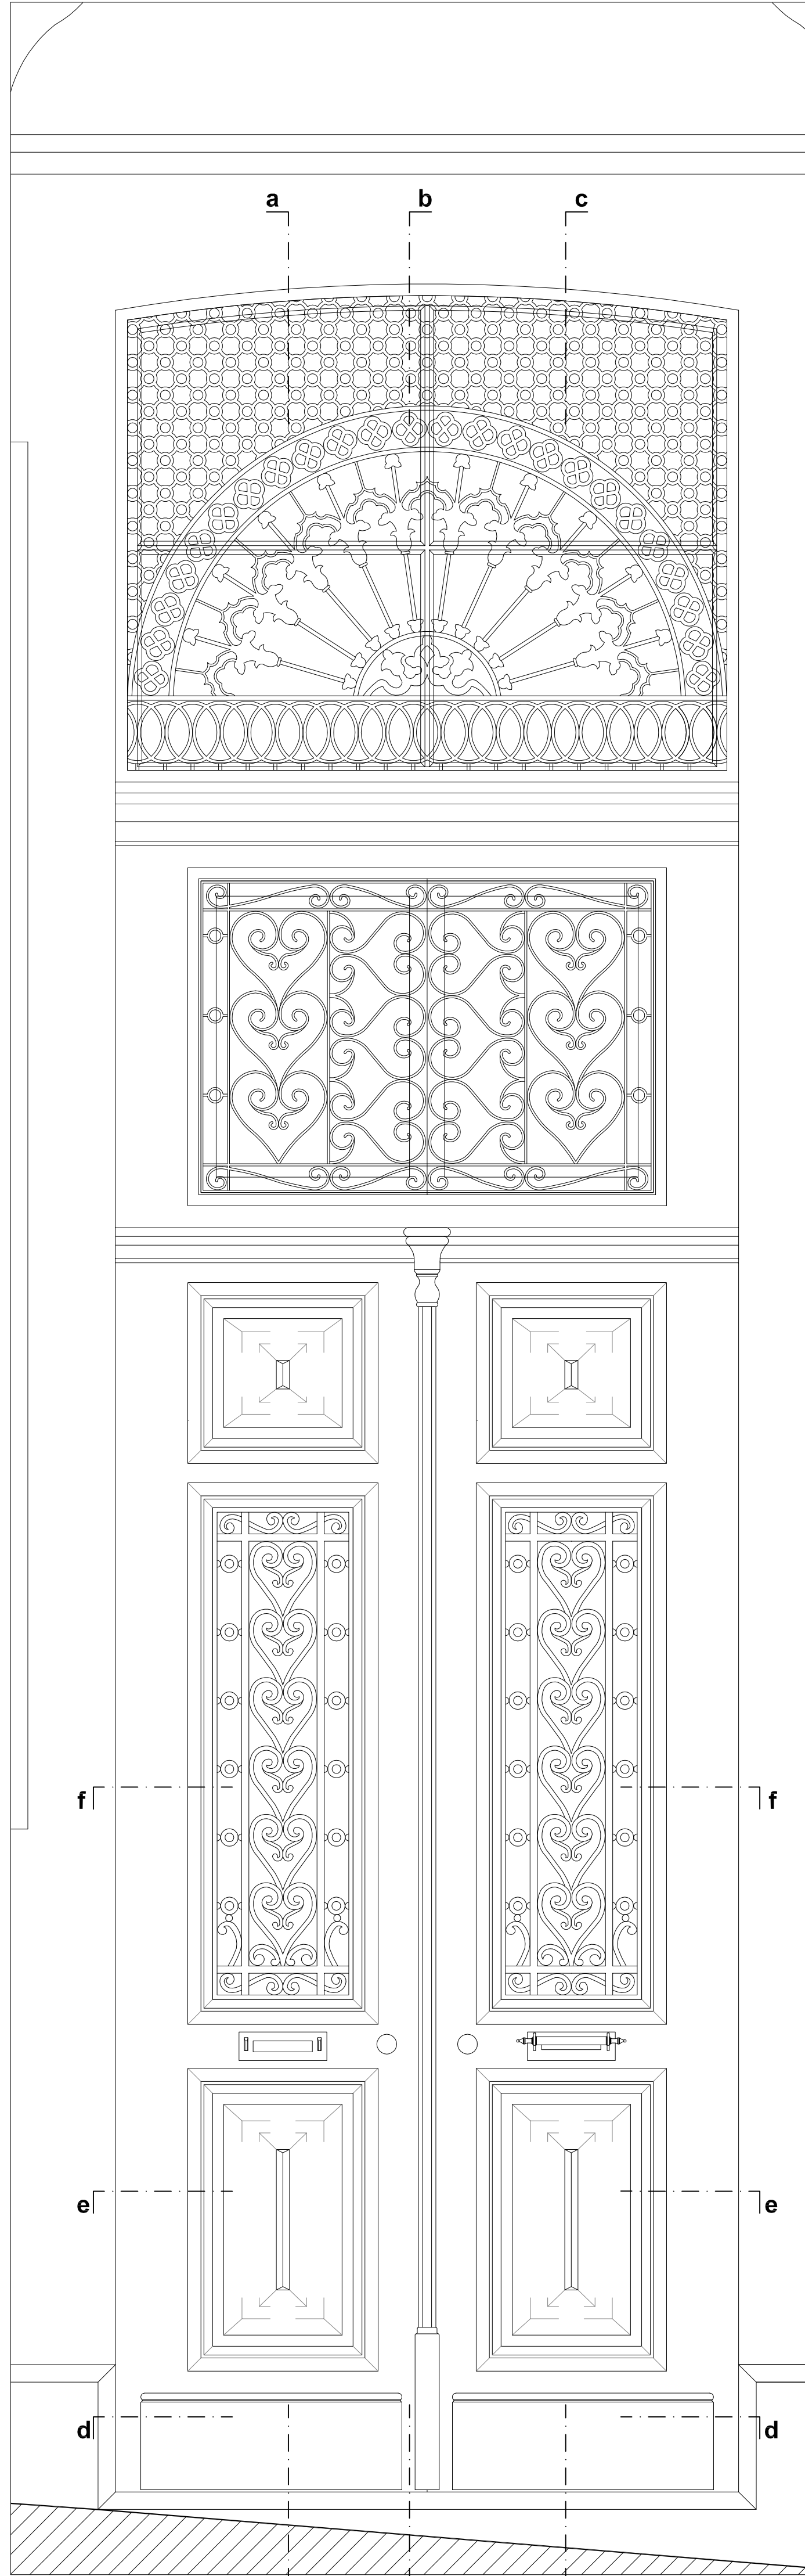

Alçado Exterior
1:10

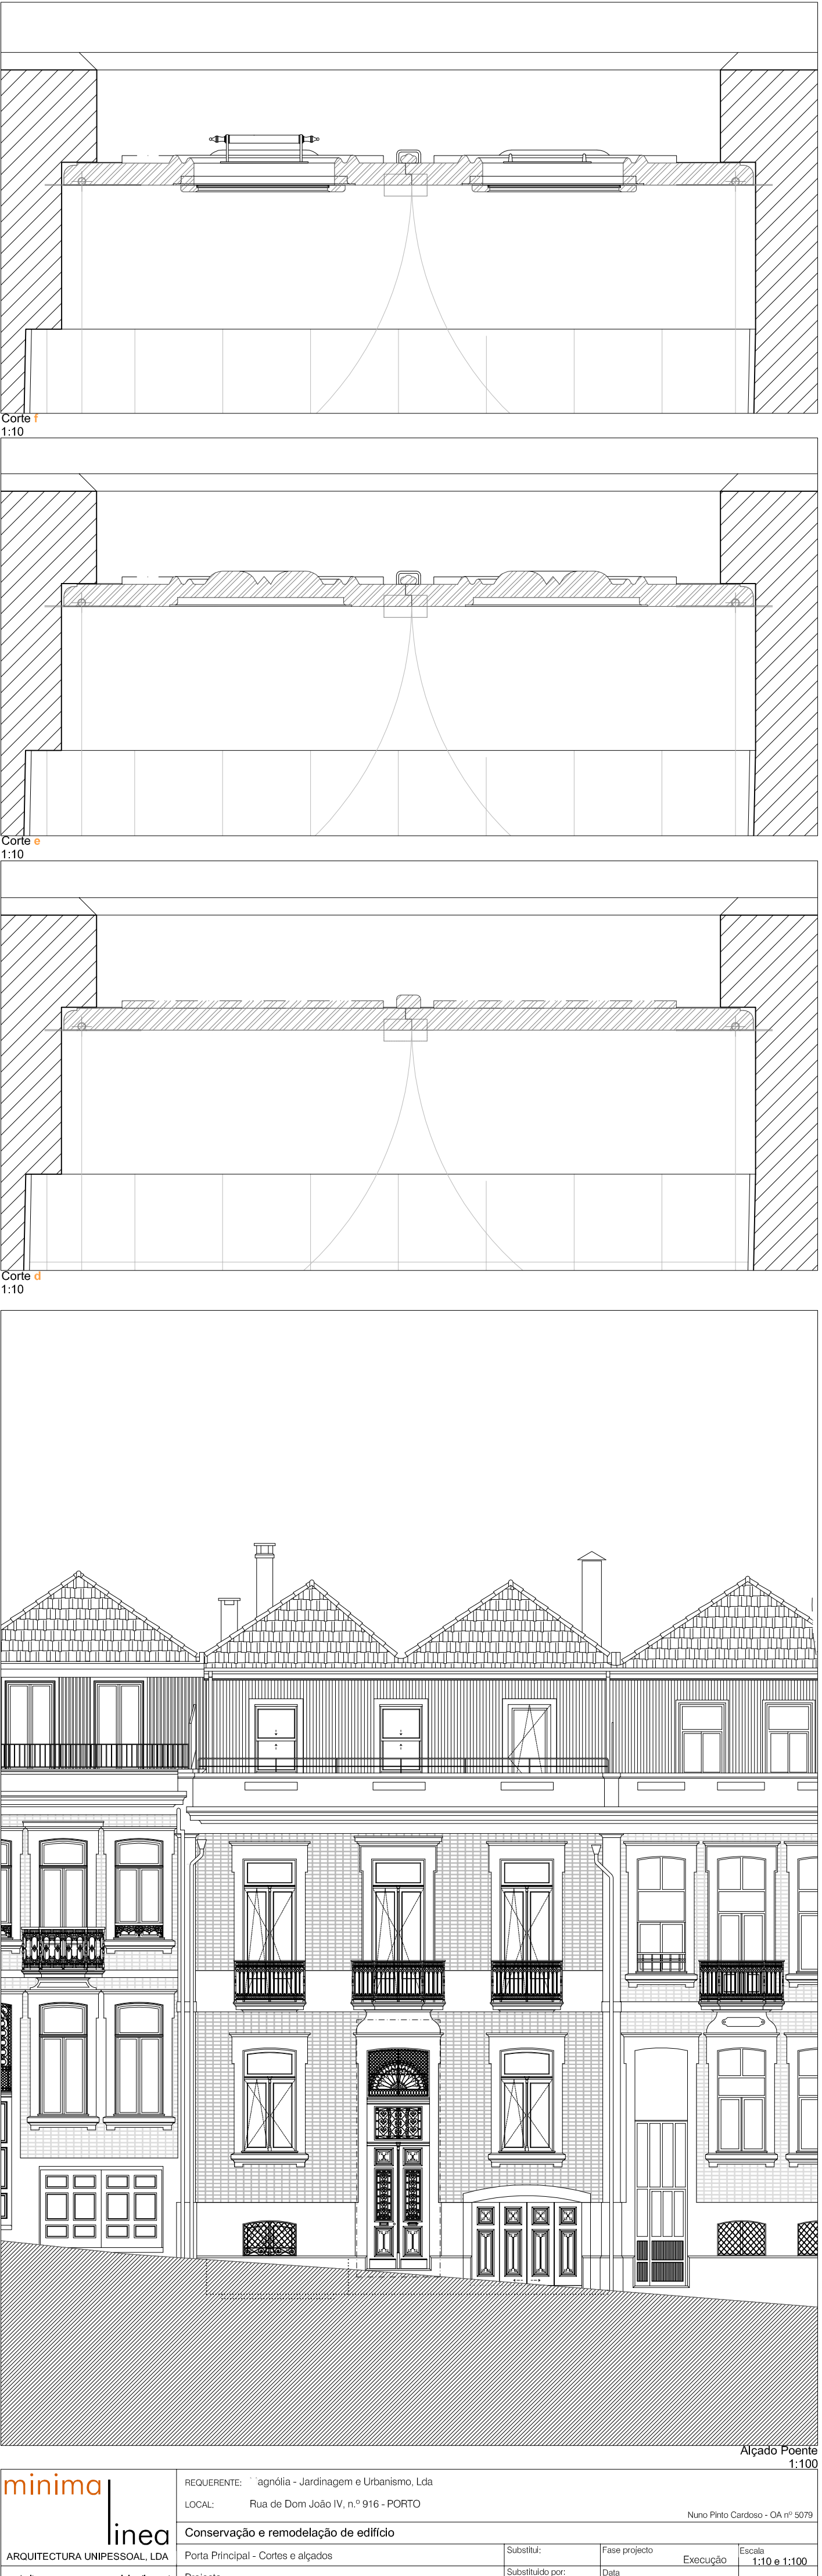

Alçado Exterior
1:10