


Ve 2_02 e Ve 2_03

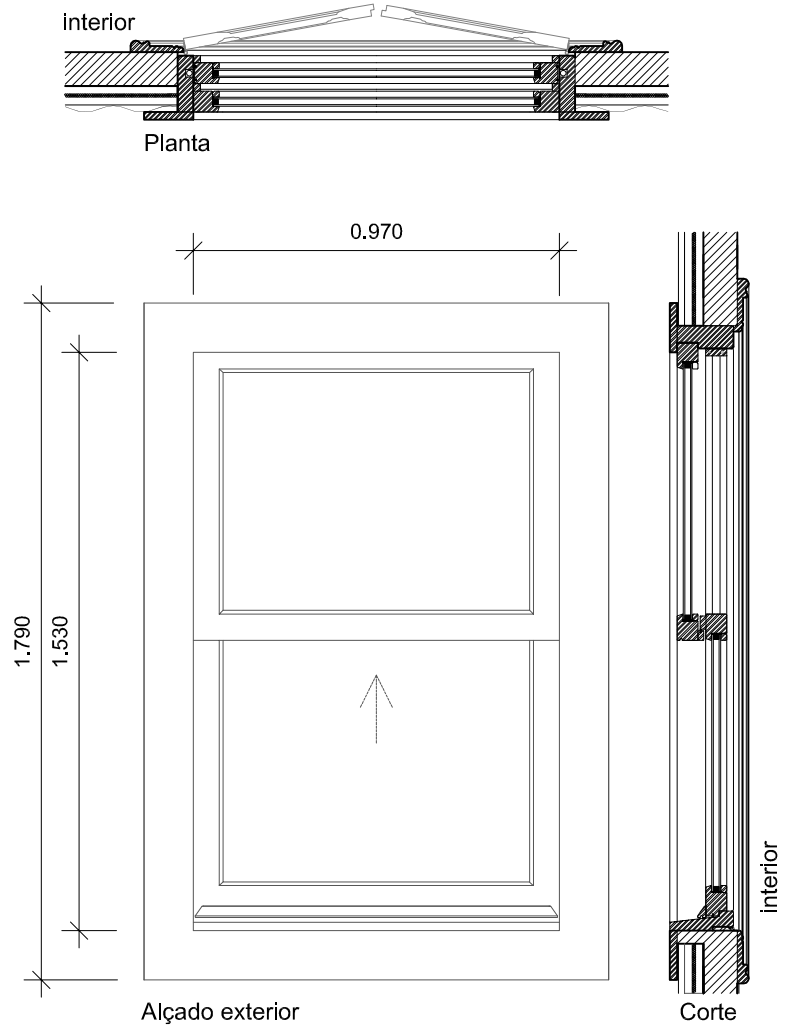


2 folhas em guilhotina		
Código	Altura	Largura
Ve 2_02	1.53	0.97
Ve 2_03	1.53	0.97

Notas:

- parede em madeira e chapa ondulada de zinco;
- 2 unidades - perfil tipo McMurta madeira/Madeira;
- madeira de Castanho pintada à cor RAL 9010, da Robbialac com reprodução da guarnição e da travessa horizontal;
- vidros duplos incolores laminados pelo exterior com 3+3 / 14 / 4 mm de espessura;
- Incorporação de vedantes embutidos nas folhas;
- Puxador lacado à cor Ral 9010

Ve 0_04

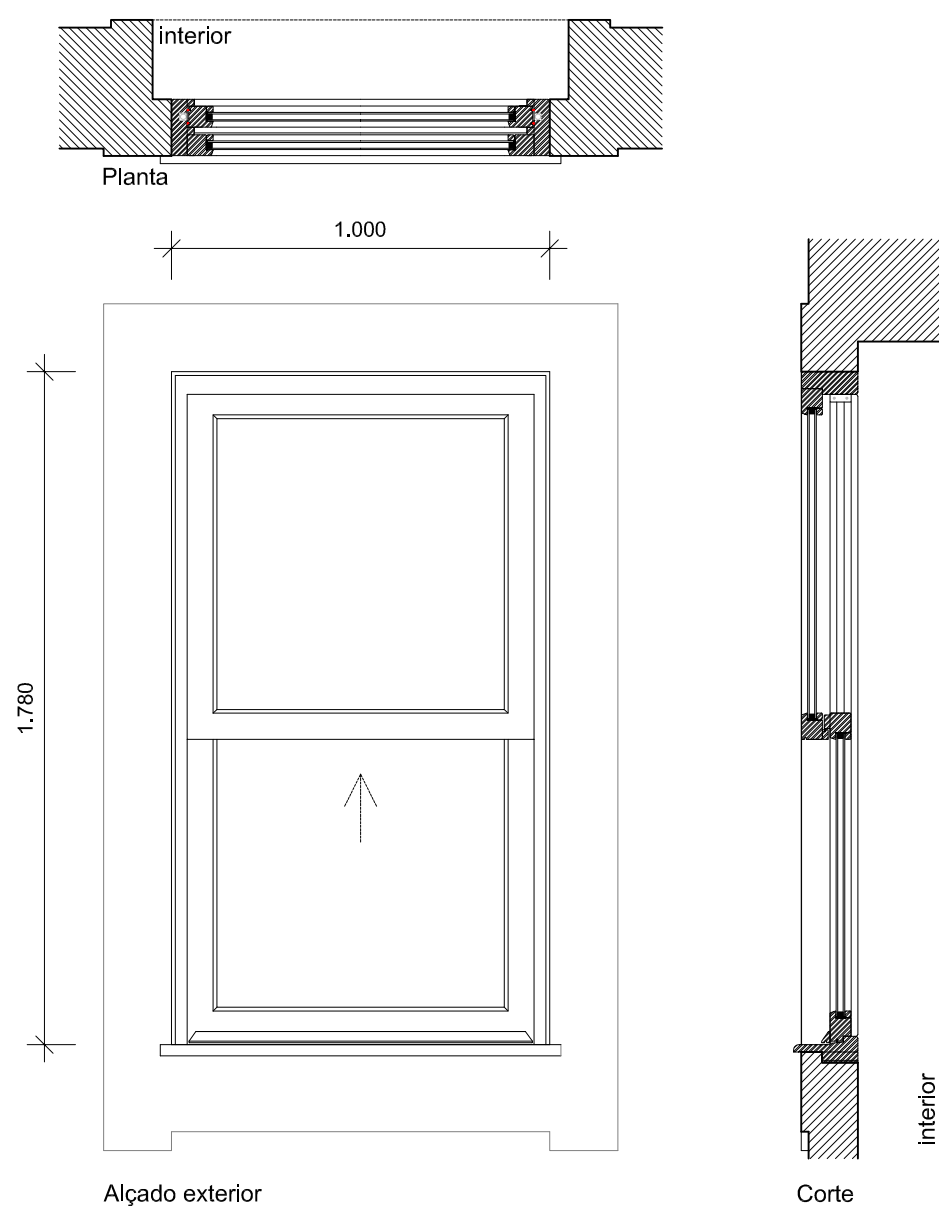


2 folhas em guilhotina		
Código	Altura	Largura
Ve 0_04	1.78	1.00

Notas:

- Parede em pedra;
- 1 unidade - perfil tipo McMurta madeira/Madeira;
- madeira de Castanho pintada à cor RAL 9010, da Robbialac com reprodução da guarnição e da travessa horizontal;
- vidros duplos incolores laminados pelo exterior com 3+3 / 14 / 4 mm de espessura;
- Incorporação de vedantes embutidos nas folhas;

Ve 0_01 e Ve 0_02

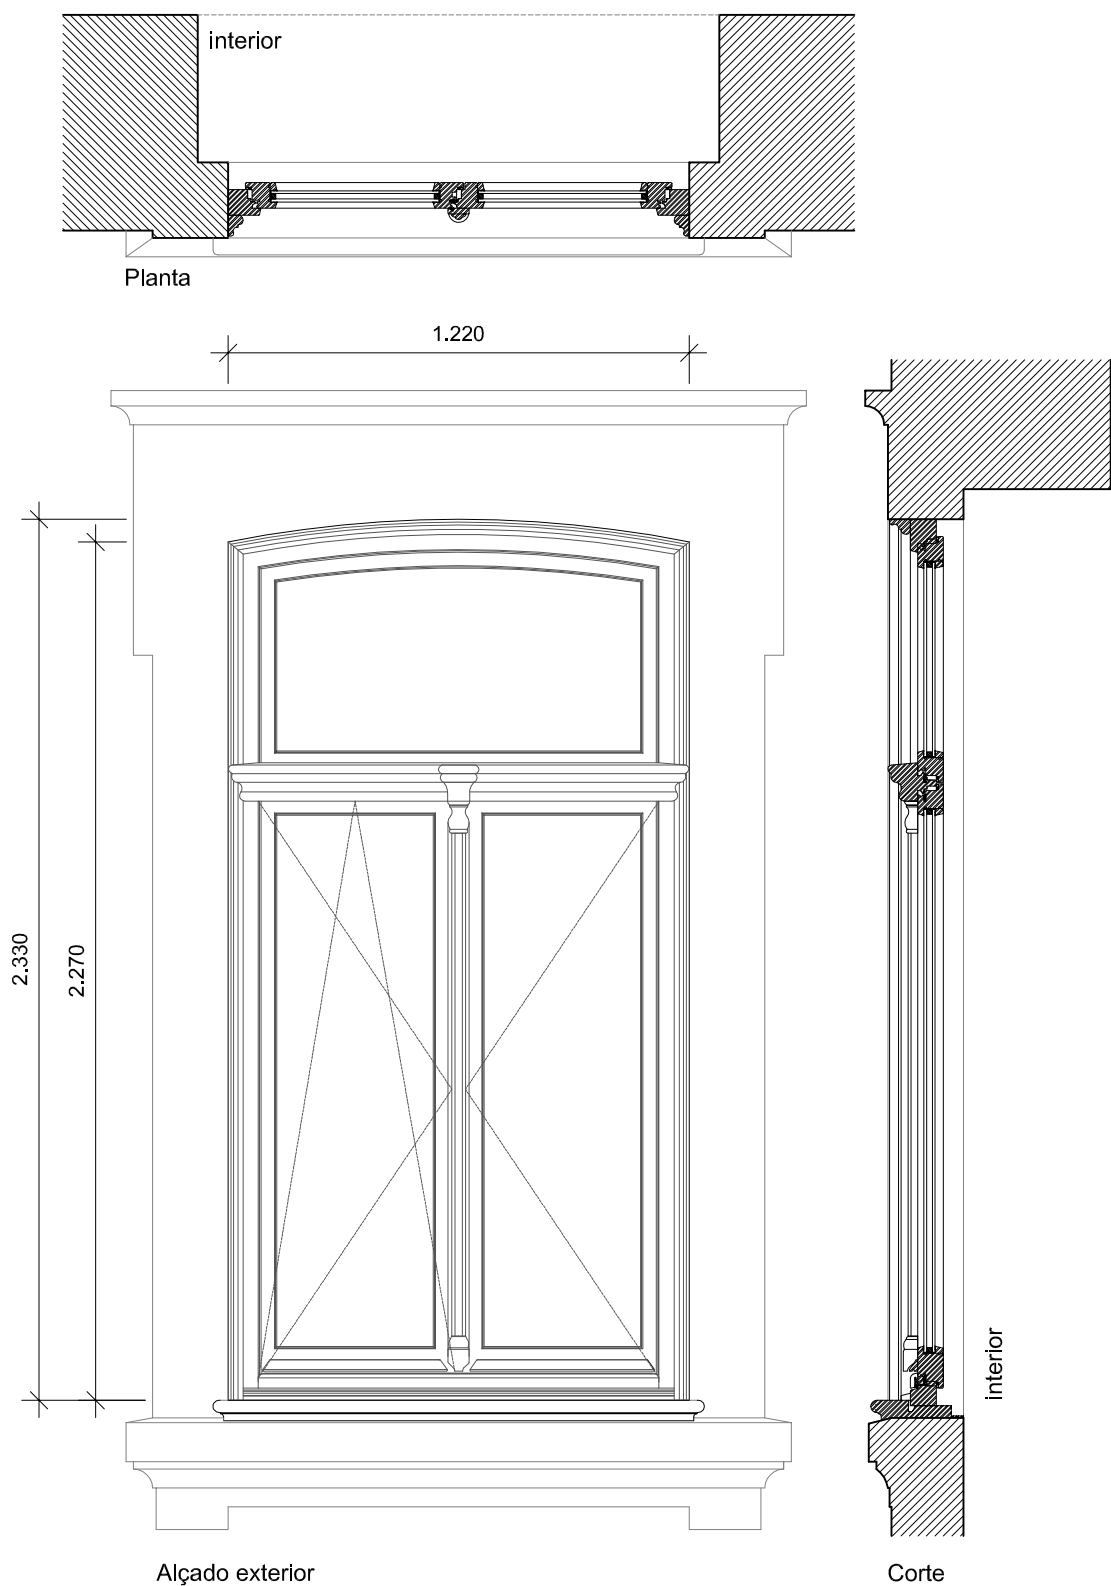


2 folhas de abrir		
Código	Altura	Largura
Ve 0_01	2.33	1.22
Ve 0_02	2.33	1.22

Notas:

- Parede em pedra;
- 2 unidades - perfil tipo McMurta madeira/Madeira;
- madeira de Castanho pintada à cor RAL 9010, da Robbialac com reprodução da guarnição e da travessa horizontal;
- vidros duplos incolores laminados pelo exterior com 3+3 / 14 / 4 mm de espessura;
- Incorporação de vedantes embutidos nas folhas;
- Puxador lacado à cor Ral 9010

Ve 1_04 e Ve 2_04

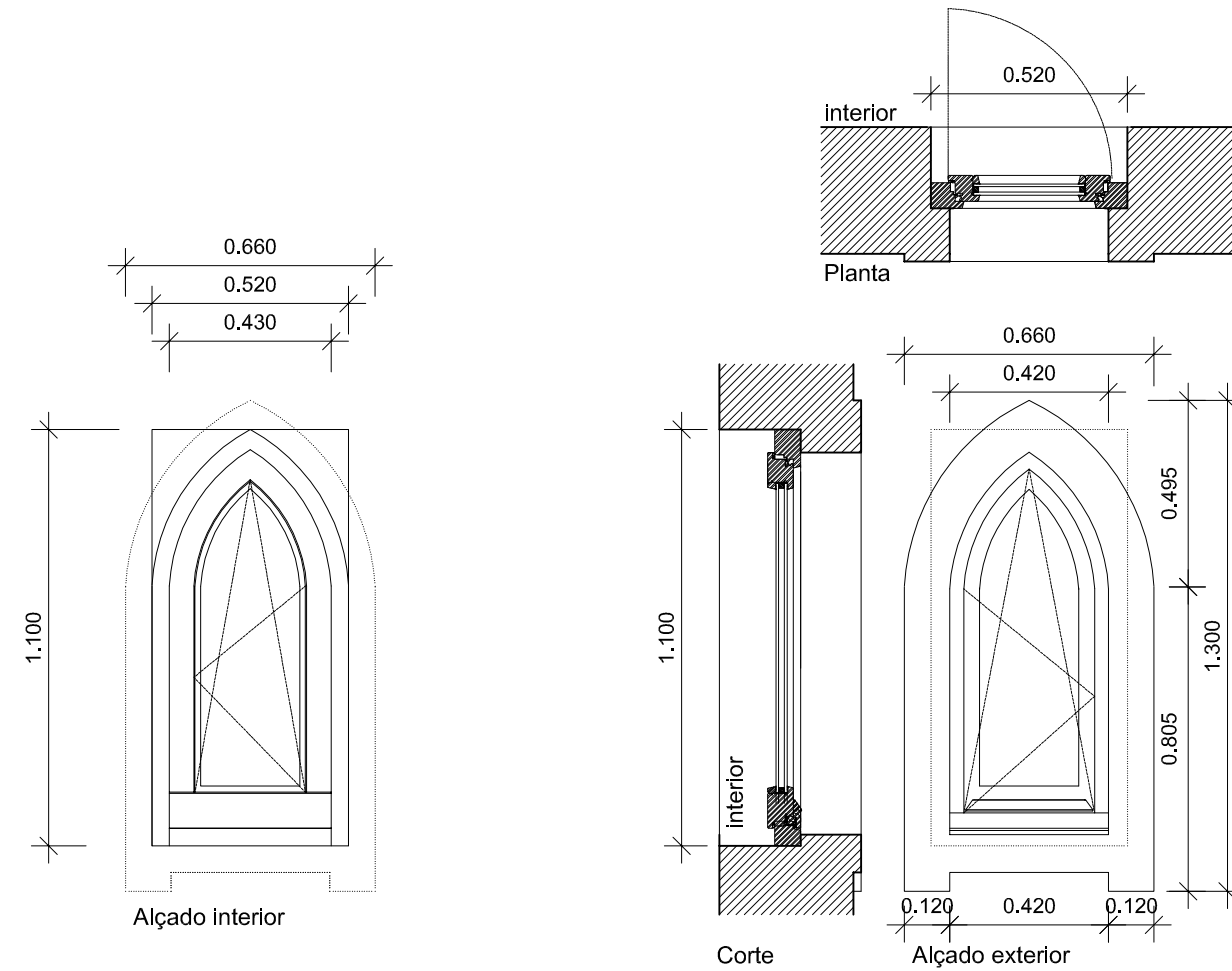


1 folha de abrir		
Código	Altura	Largura
Ve 1_04	1.100	0.520
Ve 2_04	1.100	0.520

Notas:

- Parede em pedra;
- 1 unidade - perfil tipo McMurta madeira/Madeira;
- madeira de Castanho pintada à cor RAL 9010, da Robbialac com reprodução da guarnição e da travessa horizontal;
- vidros duplos incolores laminados pelo exterior com 3+3 / 14 / 4 mm de espessura;
- Incorporação de vedantes embutidos nas folhas;

Ve 2_01

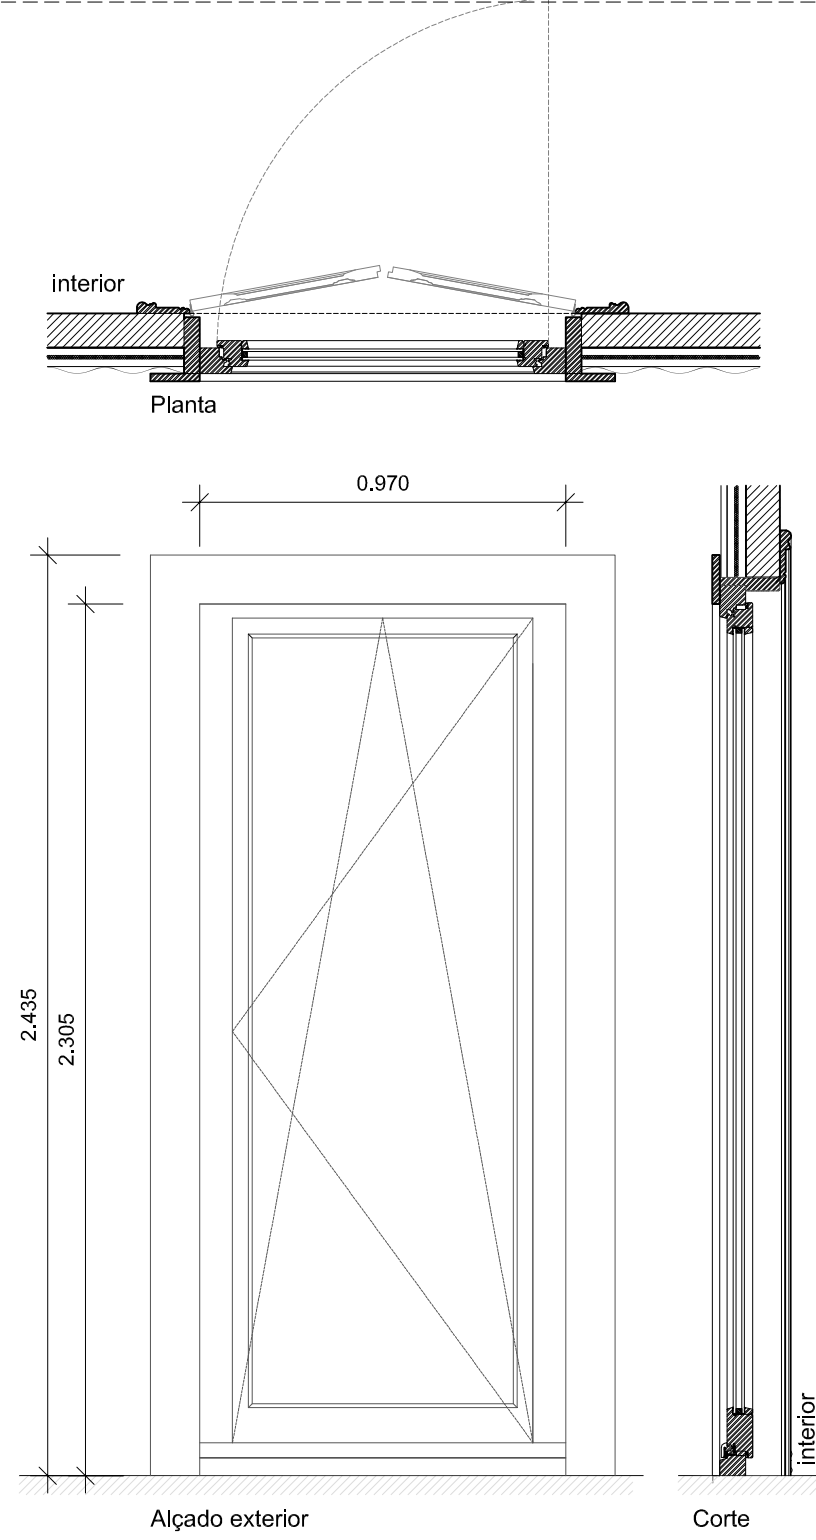


1 folha de abrir		
Código	Altura	Largura
Ve 2_01	2.305	0.97

Notas:

- madeira - chapa ondulada de zinco;
- 1 unidade - perfil tipo McMurta madeira/Madeira;
- madeira de Castanho pintada à cor RAL 9010, da Robbialac com reprodução da guarnição e da travessa horizontal;
- vidros duplos incolores laminados pelo exterior com 3+3 / 14 / 4 mm de espessura;
- Incorporação de vedantes embutidos nas folhas;
- Puxador lacado à cor Ral 9010

Ve 0_05

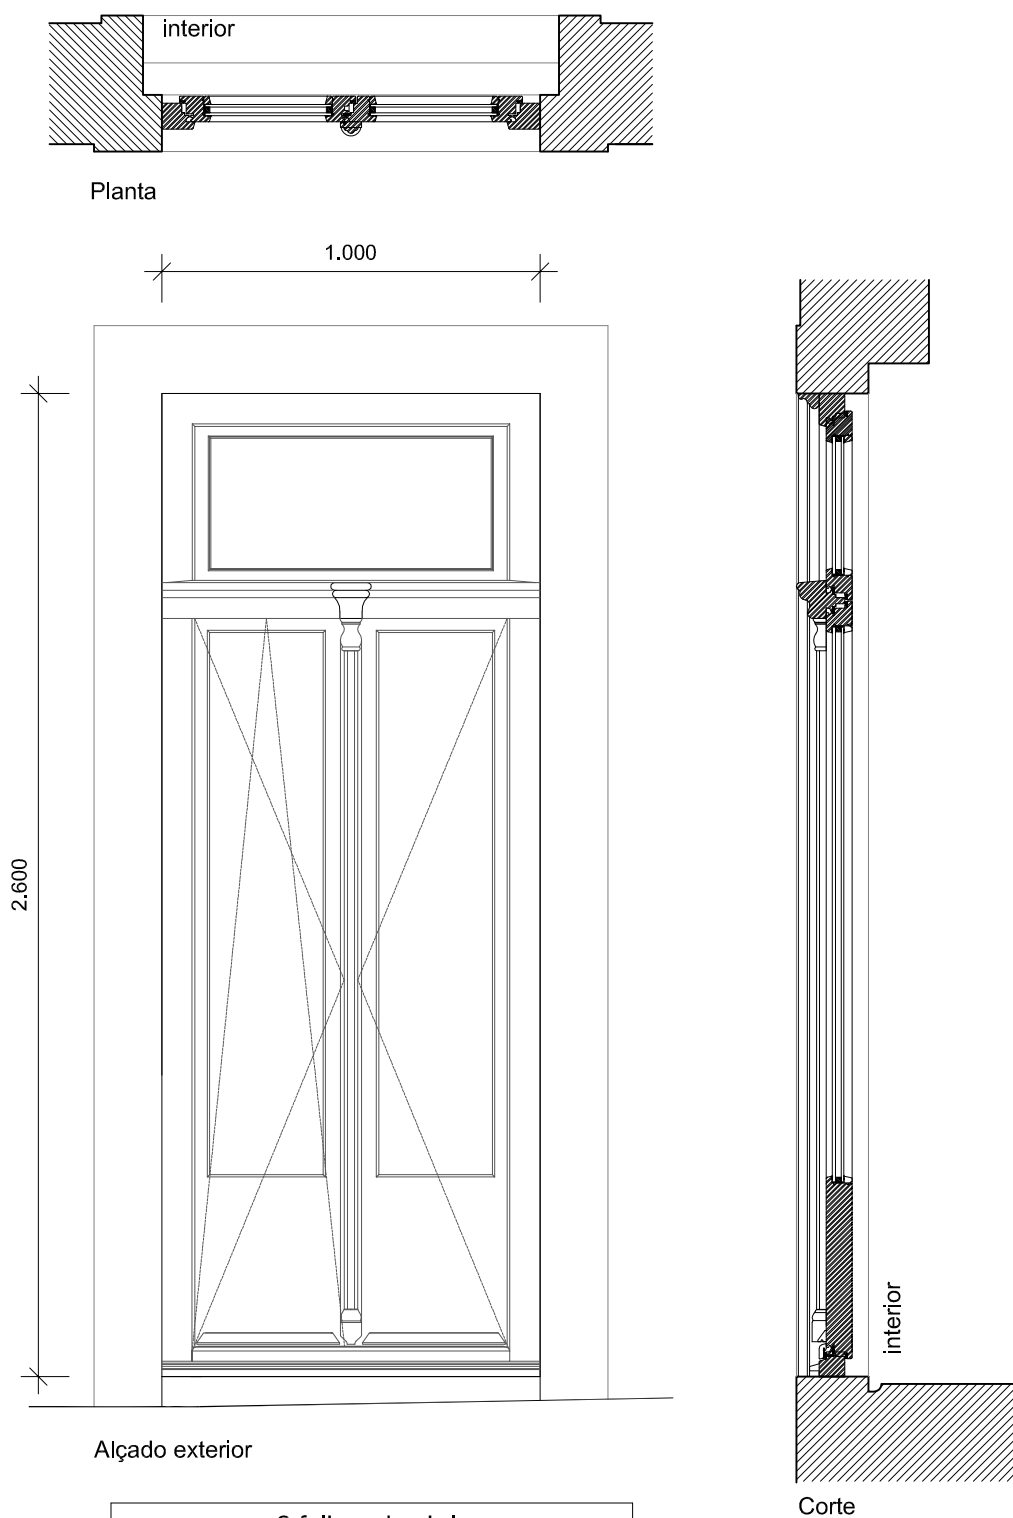


2 folhas de abrir		
Código	Altura	Largura
Ve 0_05	2.60	1.00

Notas:

- Parede em pedra;
- 1 unidade - perfil tipo McMurta madeira/Madeira;
- madeira de Castanho pintada à cor RAL 9010, da Robbialac com reprodução da guarnição e da travessa horizontal;
- vidros duplos incolores laminados pelo exterior com 3+3 / 14 / 4 mm de espessura;
- Incorporação de vedantes embutidos nas folhas;
- Puxador lacado à cor Ral 9010

Ve 1_01, Ve 1_02 e Ve 1_03

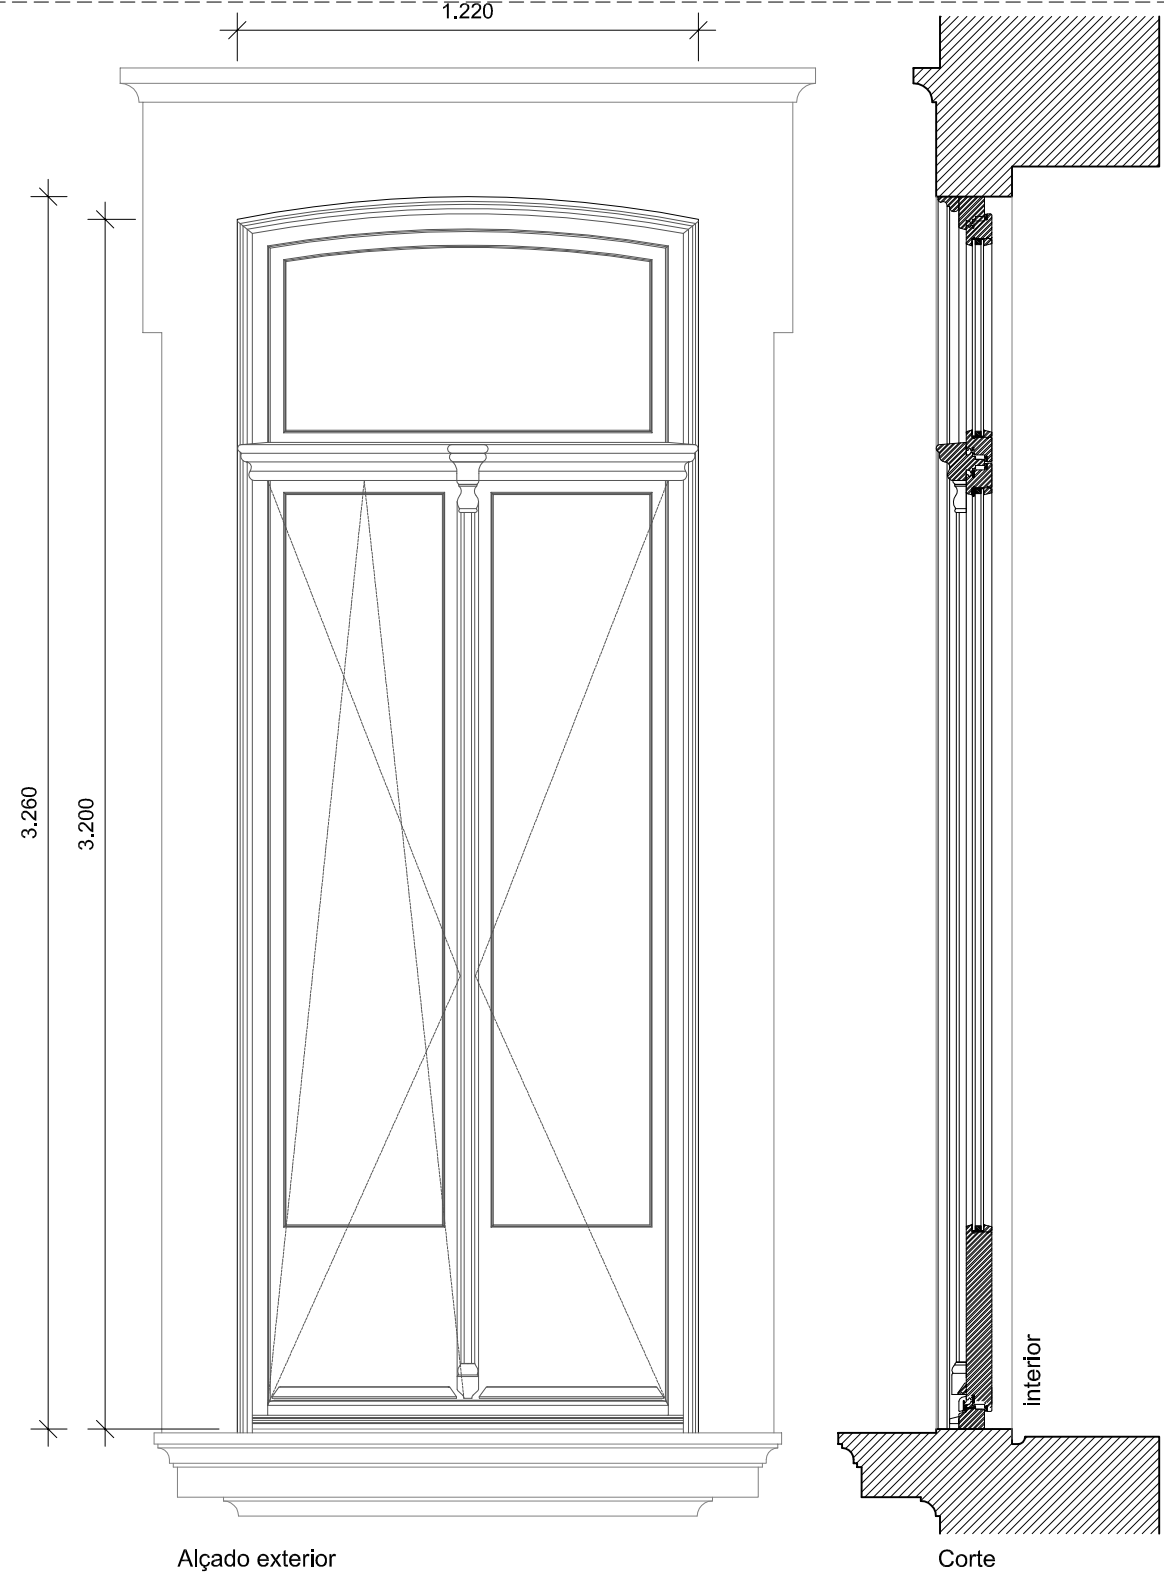


2 folhas de abrir		
Código	Altura	Largura
Ve 1_01	3.26	1.22
Ve 1_02	3.26	1.22
Ve 1_03	3.26	1.22

Notas:

- Parede em pedra;
- 3 unidades - perfil tipo McMurta madeira/Madeira;
- madeira de Castanho pintada à cor RAL 9010, da Robbialac com reprodução da guarnição e da travessa horizontal;
- vidros duplos incolores laminados pelo exterior com 3+3 / 14 / 4 mm de espessura;
- Incorporação de vedantes embutidos nas folhas;
- Puxador lacado à cor Ral 9010

Ve -1_03

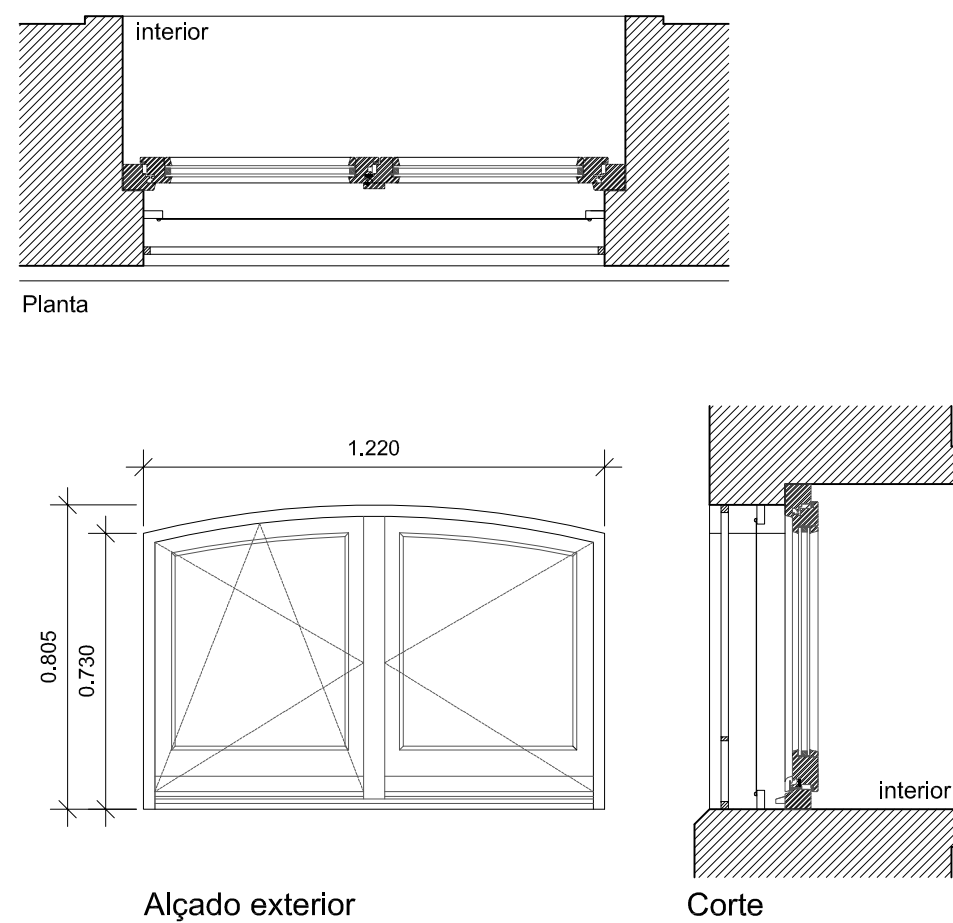

2 folhas de abrir		
Código	Altura	Largura
Ve -1_03	0.81	1.22

Notas:

- Parede em pedra;
- 1 unidade - perfil tipo McMurta madeira/Madeira;
- madeira de Castanho pintada à cor RAL 9010, da Robbialac com reprodução da guarnição e da travessa horizontal;
- vidros duplos incolores laminados pelo exterior com 3+3 / 14 / 4 mm de espessura;
- Incorporação de vedantes embutidos nas folhas;
- Puxador lacado à cor Ral 9010

Plantas de Localização dos Vãos Exteriores

