




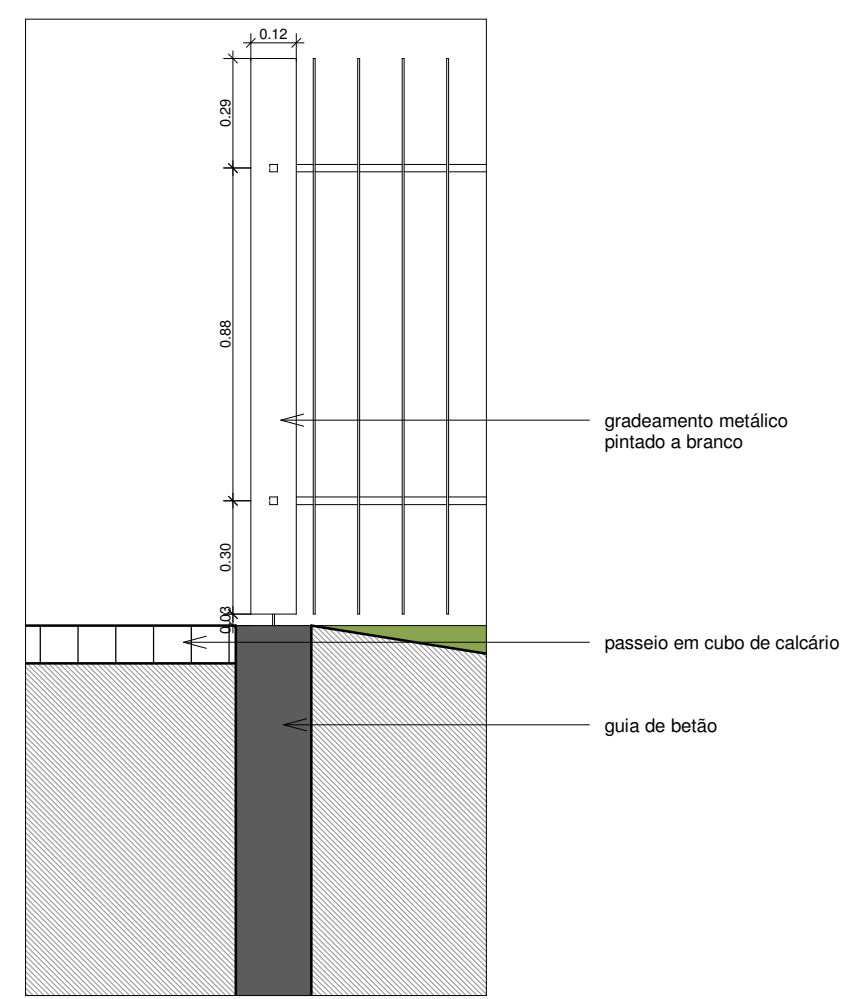


Planta de Implantação
1:200

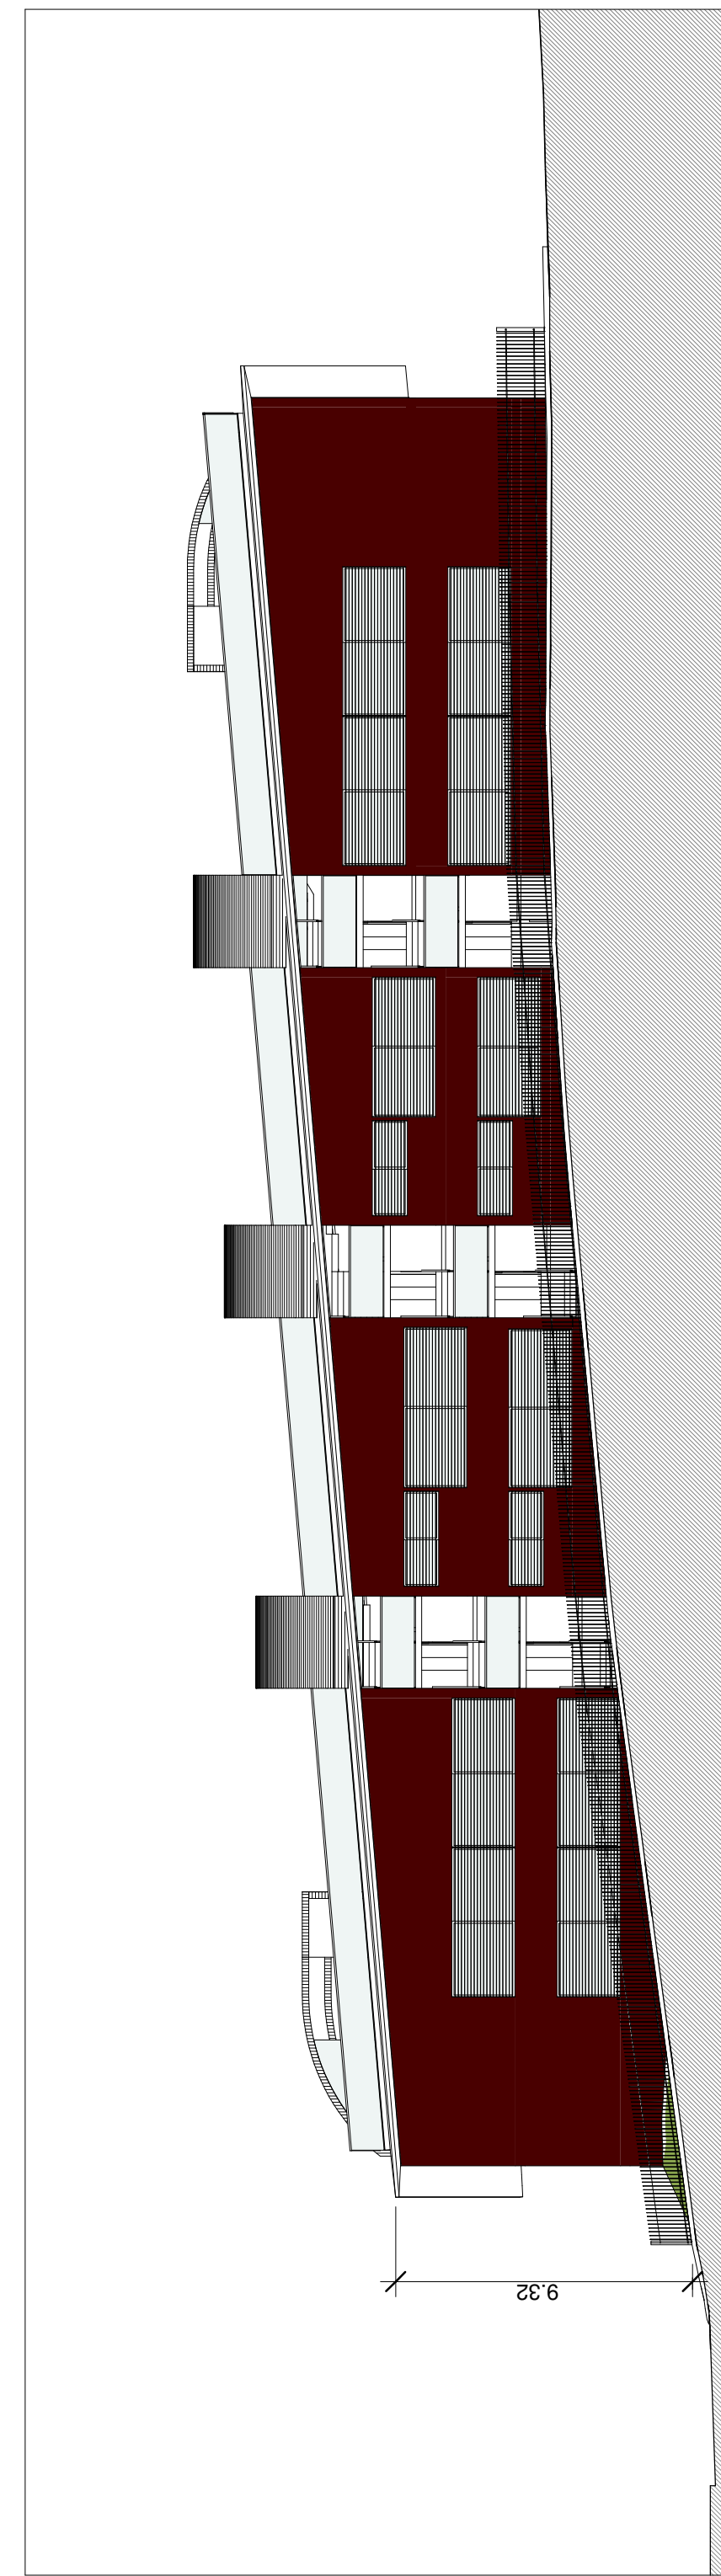

Pormenor do gradeamento de vedação
1:20

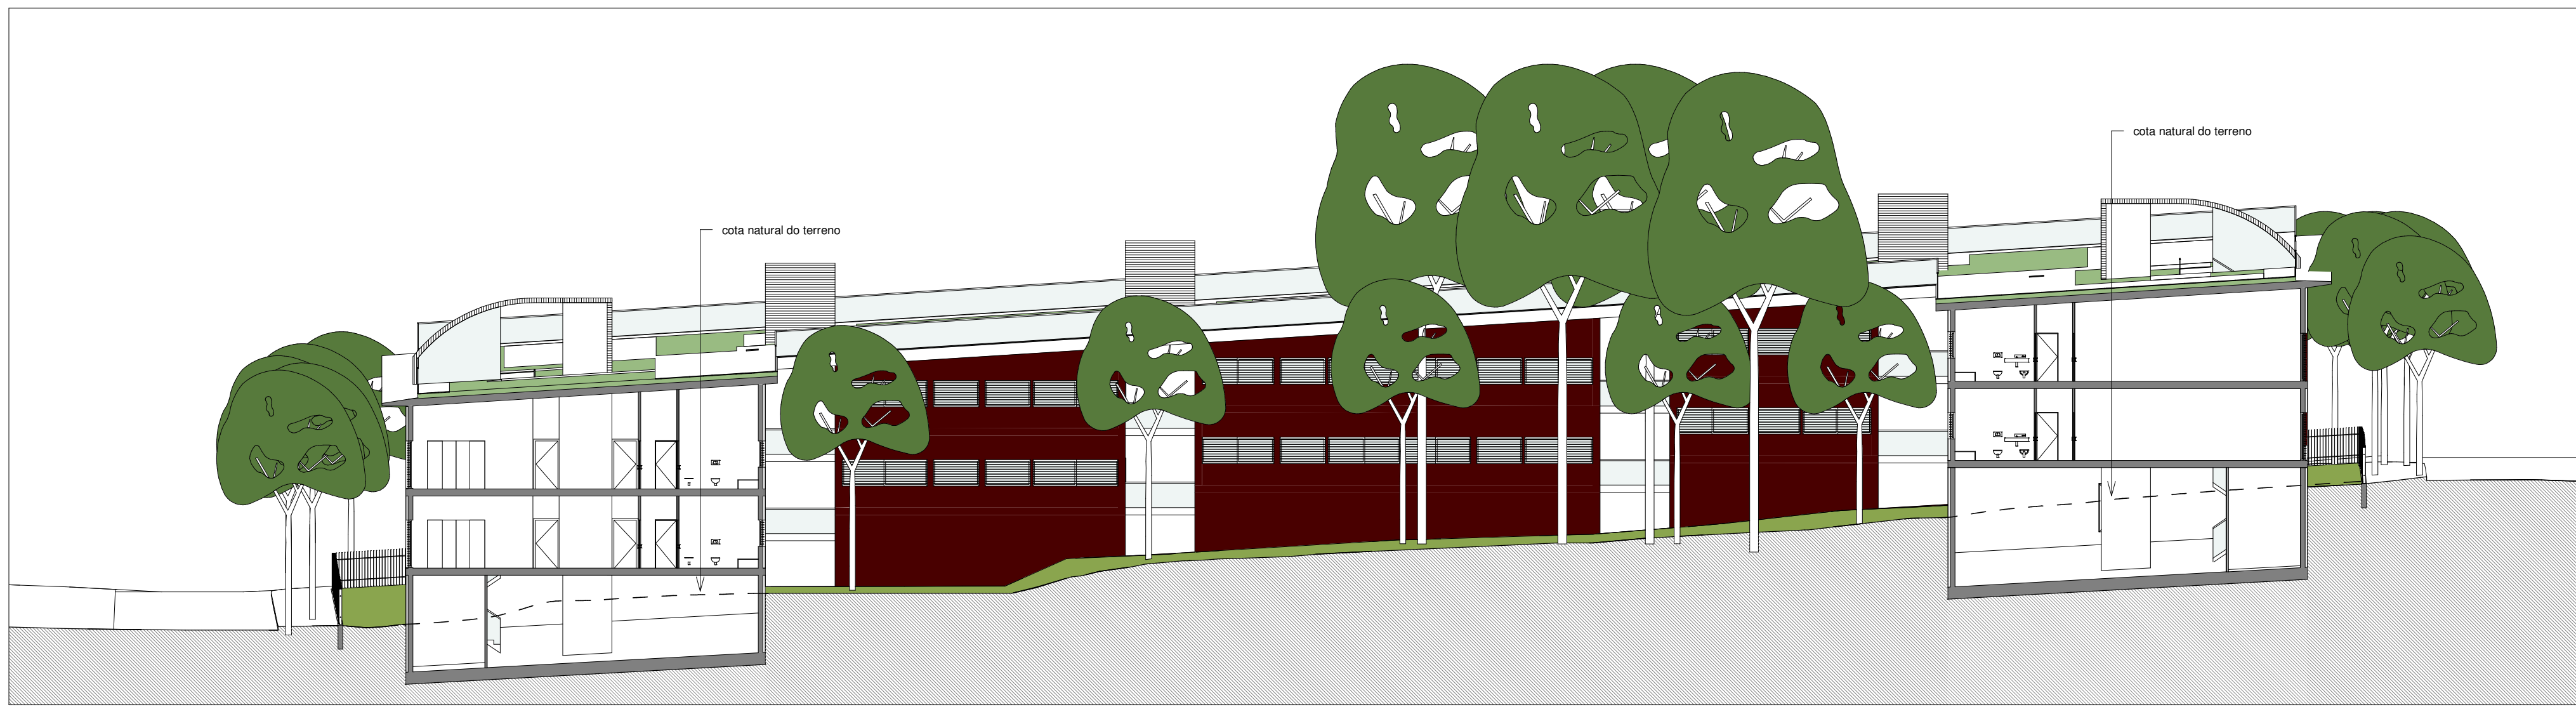

Perfil Longitudinal C
1:200

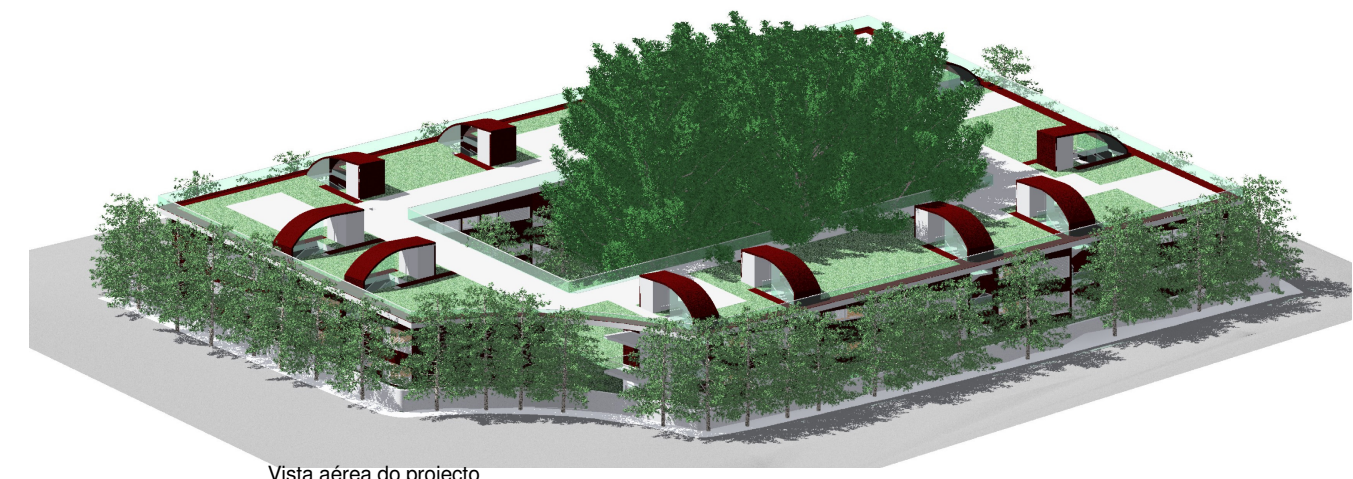

Legenda:

- Delimitação do terreno actual
- Delimitação do terreno resultante da Cedência ao Domínio Público Municipal
- Cota natural do terreno
- Área de Cedência ao Domínio Público Municipal - 213m²

Área do terreno actual - 5030m²
Área do terreno resultante da cedência ao Domínio Público Municipal - 4817m²
Área impermeabilizada : rampa de acesso - 122m²

Parque Solar Norte

Solstício de verão
Solstício de inverno