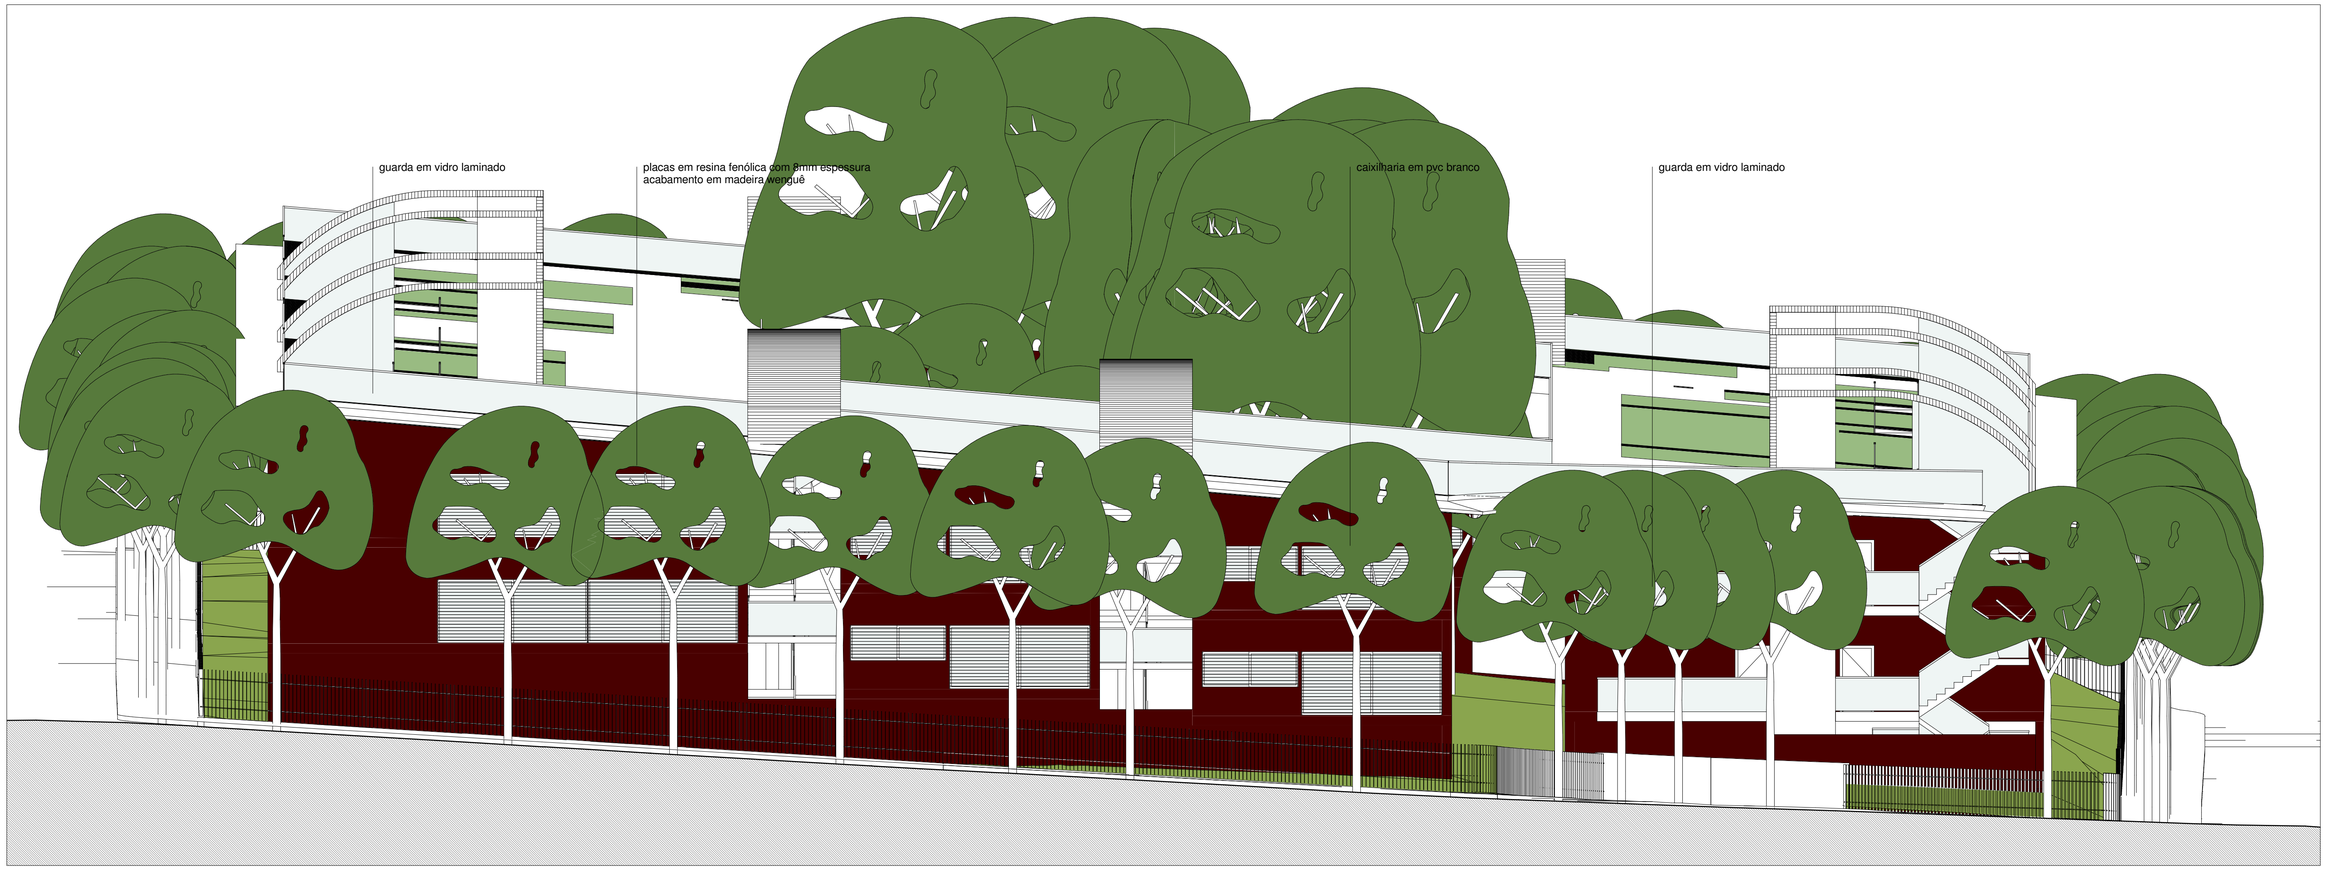

Alçado NORDESTE
1 : 100

Alçado SUDOESTE
1 : 100

Este desenho é propriedade do autor, não podendo ser reproduzido nem copiado sem autorização expressa

minima linea
ARQUITECTURA UNIPESSOAL, LDA
E-mail geral@minimalinea.pt
Rua da Alegria, 508 1º 4000-035 PORTO Tel. +351 225 104 550 Fax. +351 225 100 335

REQUERENTE: Future Dogs - comércio de alimentos e acessórios para cães, unipessoal, L.da
LOCAL: Avenida da Fé, nº10, Albarraque - CP 2635 - 033 Rio de Mouro

Licenciamento de Edifício de Habitação Colectiva
Alçado Nordeste / Sudoeste

Substitui: 16 Julho 2007	Fase projecto: Licenciamento - Alteração	Escala: 1 : 100	
Substituído por:	Data: 09-06-2008		
Código: 025_ALB_01	REVIT: Nº 344 - 27526675		10